



Westgevel - bestaand

Zuidgevel - bestaand

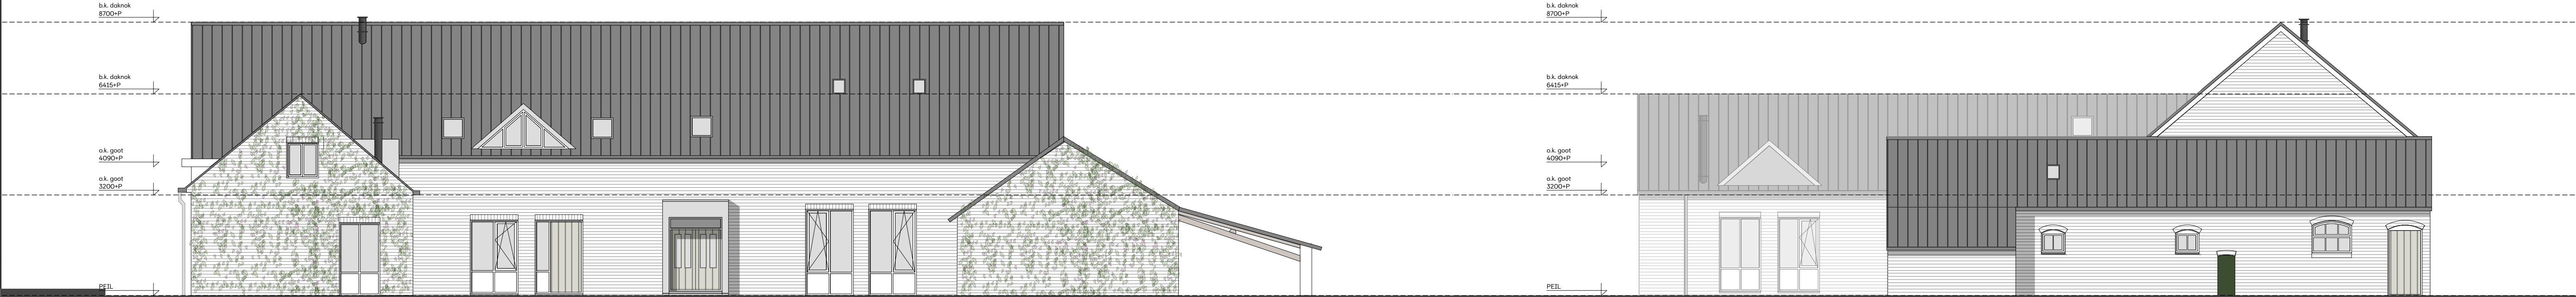


Oostgevel- bestaand

Noordgevel - bestaand

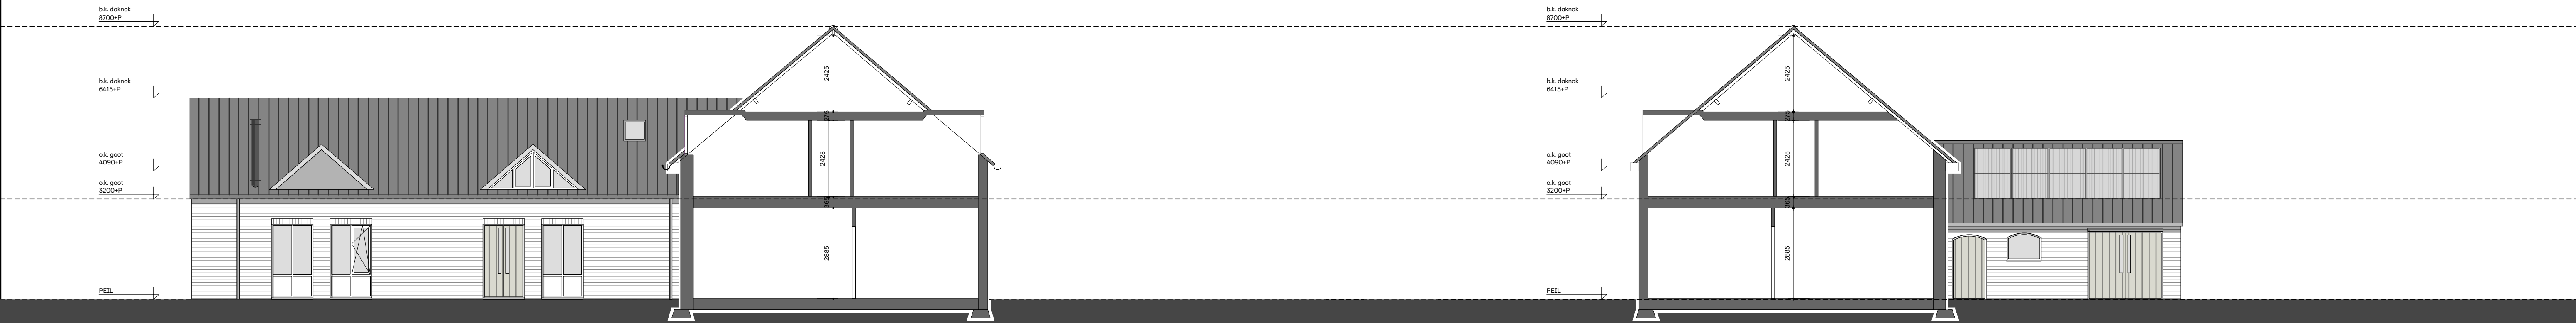

Doorsnede A - bestaand

Doorsnede B - bestaand

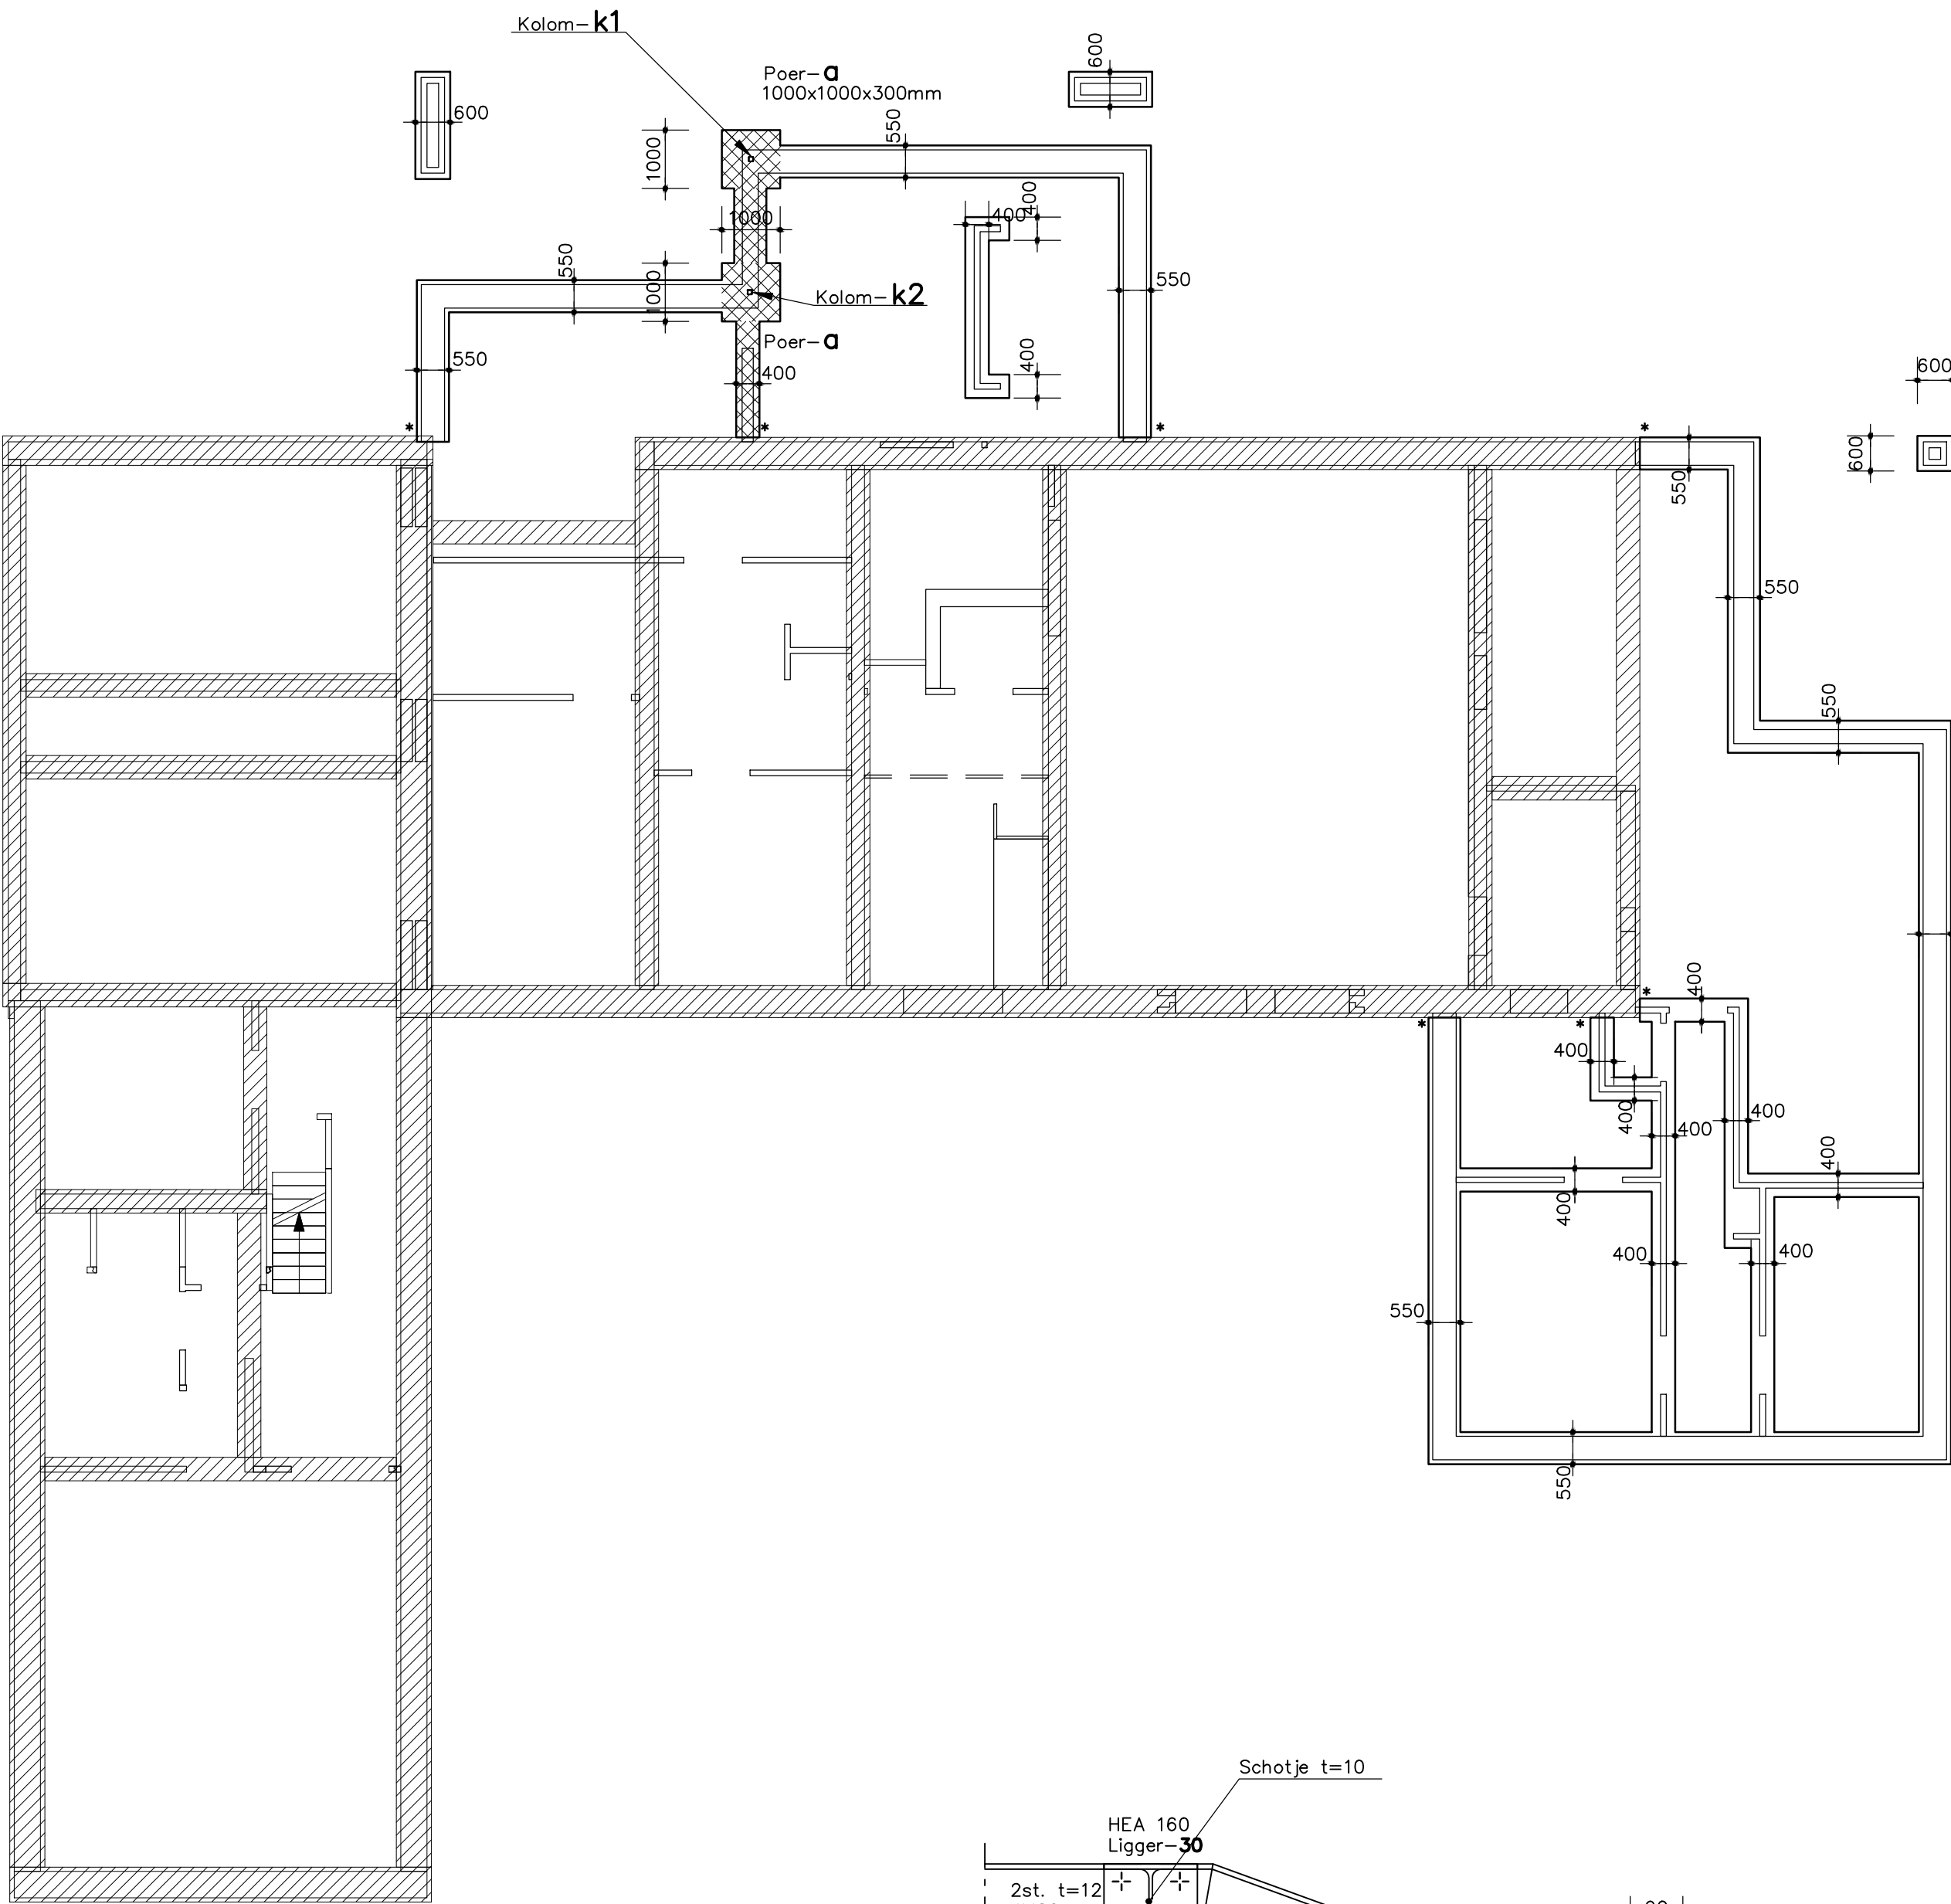


BEGANE GRONDVLOER OP ZAND Ht=120mm


Overzicht fundering

Alle funderingsstroken Ht=300mm op PE-Folie en ongewapend, tenzij kruislings georceerd aangegeven
t.p.v. kruislings georceerde funderingsstroken Ht=300mm op PE-Folie en gewapend met G.W.N. #8-150#, anders c=70, en bovenin c=35

- = 2x 2#12 lg.750 inboren in bestaande fundering (+b), gaten #16x200, vastlijmen met Hilti Hilti-HY 200

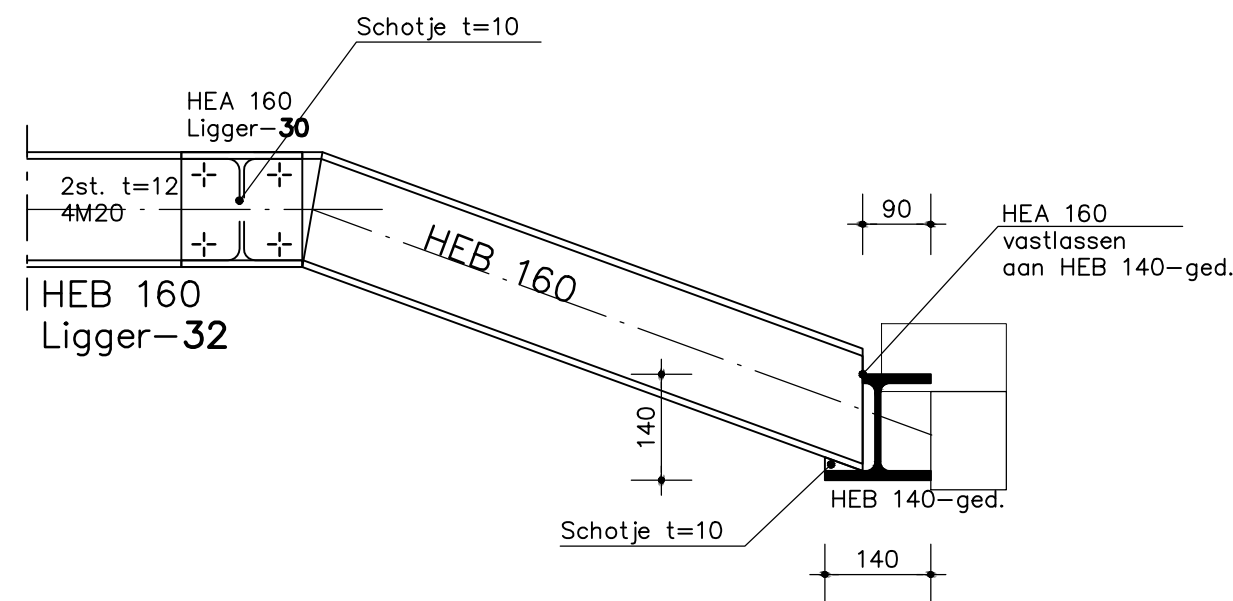


Ligger 24 (25)
HEB 140 aan beide zijden 200mm opleggen op #200x12 lg.350 + anker #20x12 lg.1500

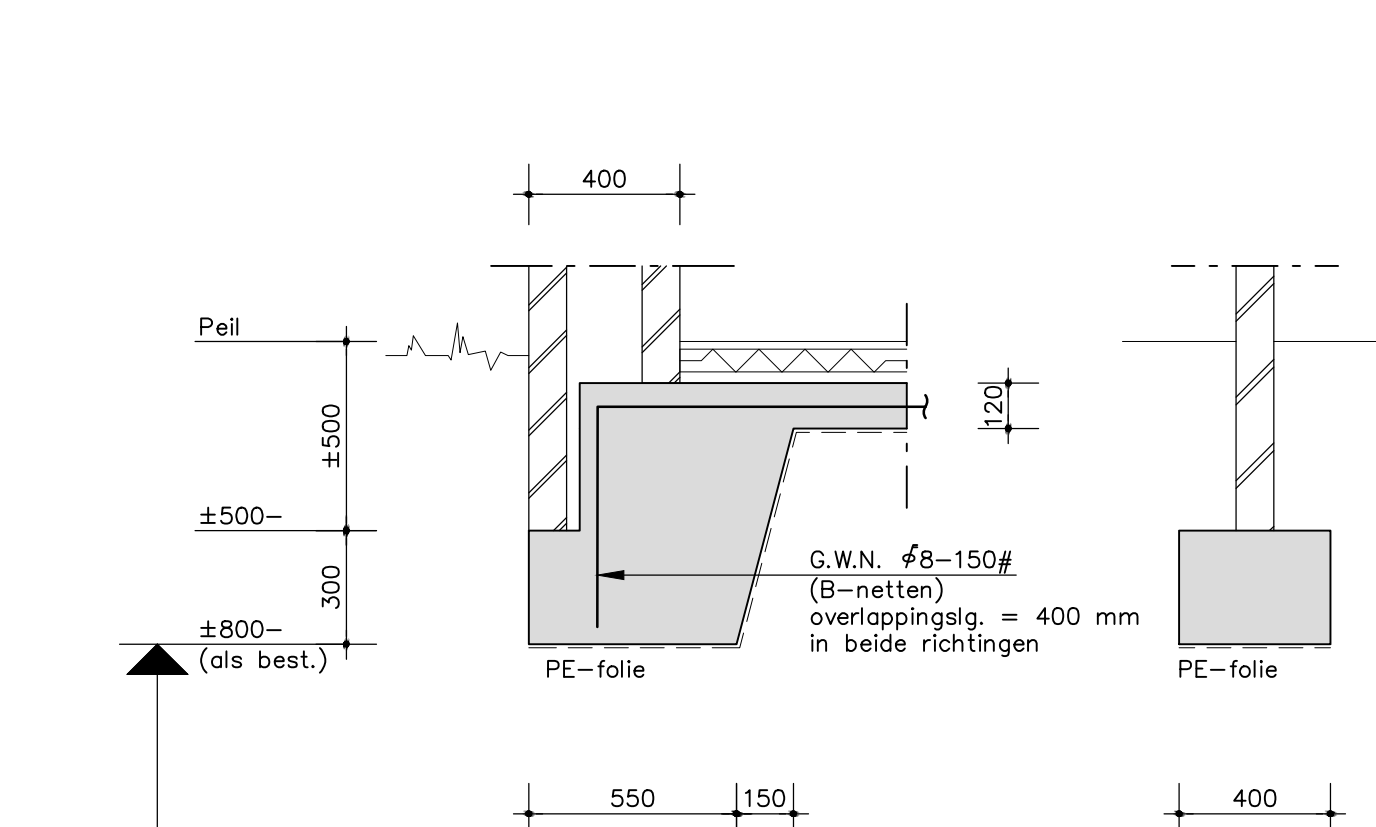

Principe dsn. stroken

Vaste grondslag/bovenkant grondverbetering
Verstepte sonderingswaarde = 6 MN/m²
Deze sonderingswaarde dient de aannemer te controleren
(6 MN/m² = 60 kg/cm²)
Controle ondergrond door aannemer

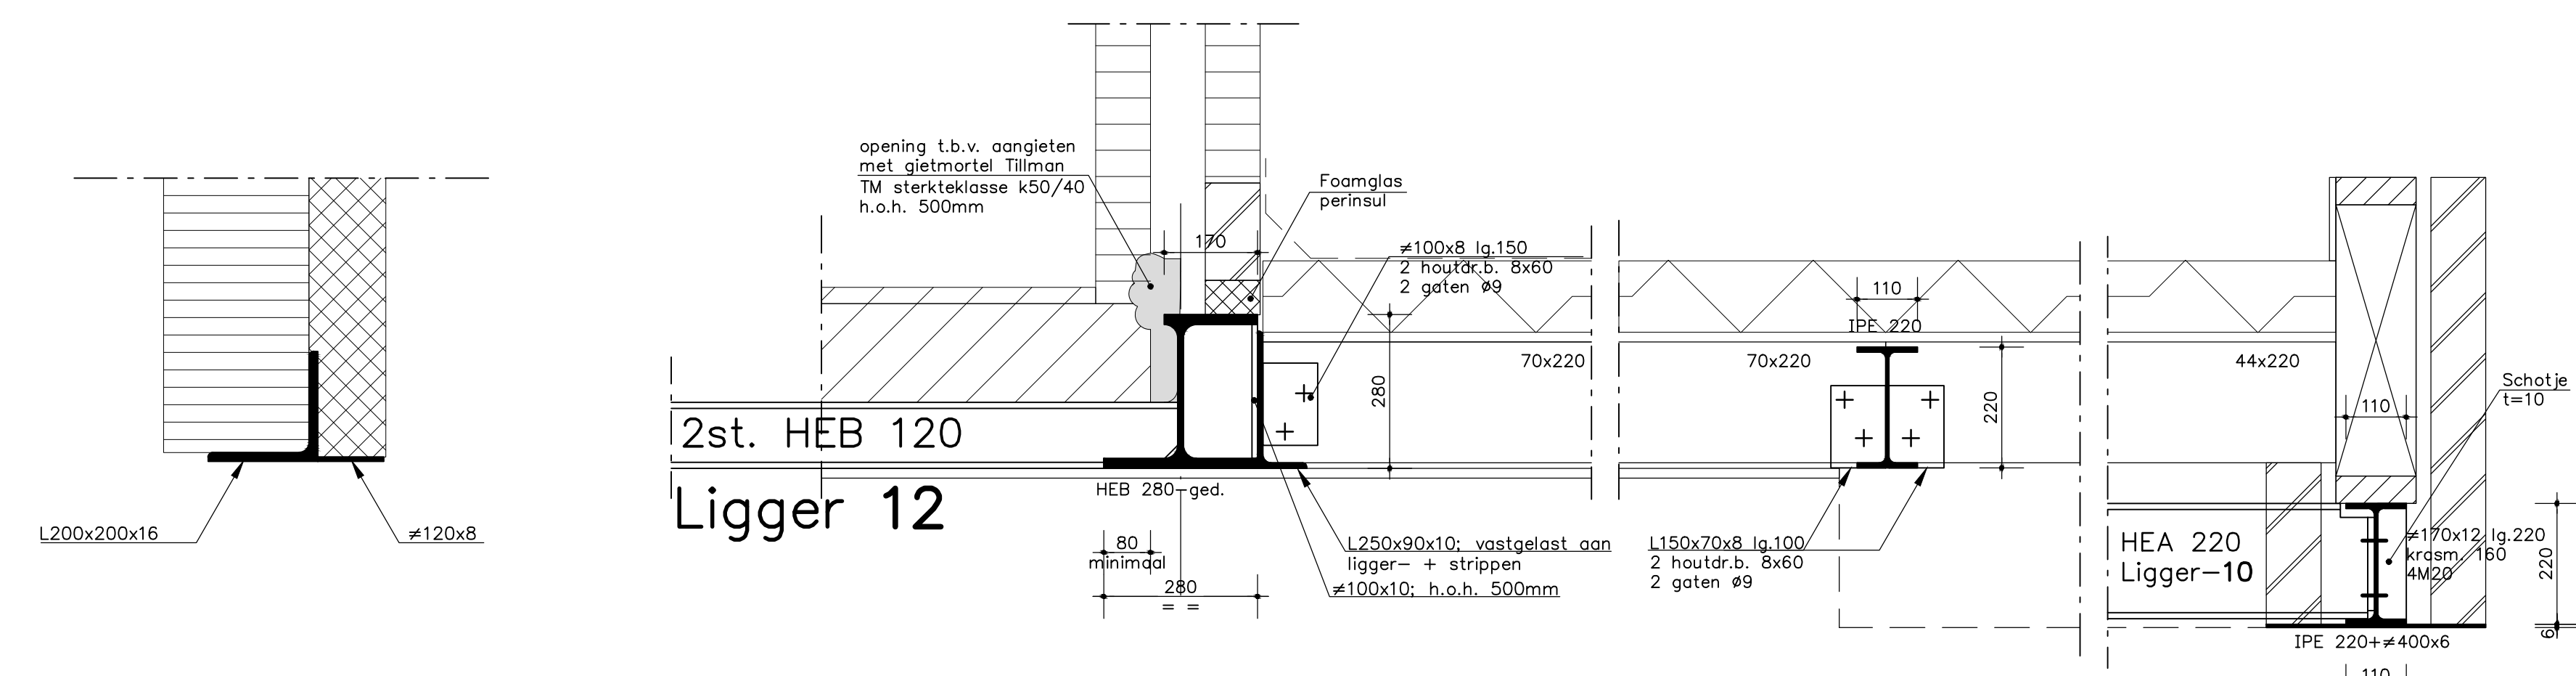

Latei 2 (18)

Uitvullen tot boog
Bestaande sporing te openen - rollaagboog


Ligger 11

HEB 280 aan beide zijden
300mm opleggen op penant
300x320mm

Ligger 9

Ligger 4

IPE 220 + strip aan beide zijden
100mm opleggen op d=100mm + anker #20x12 lg.1500

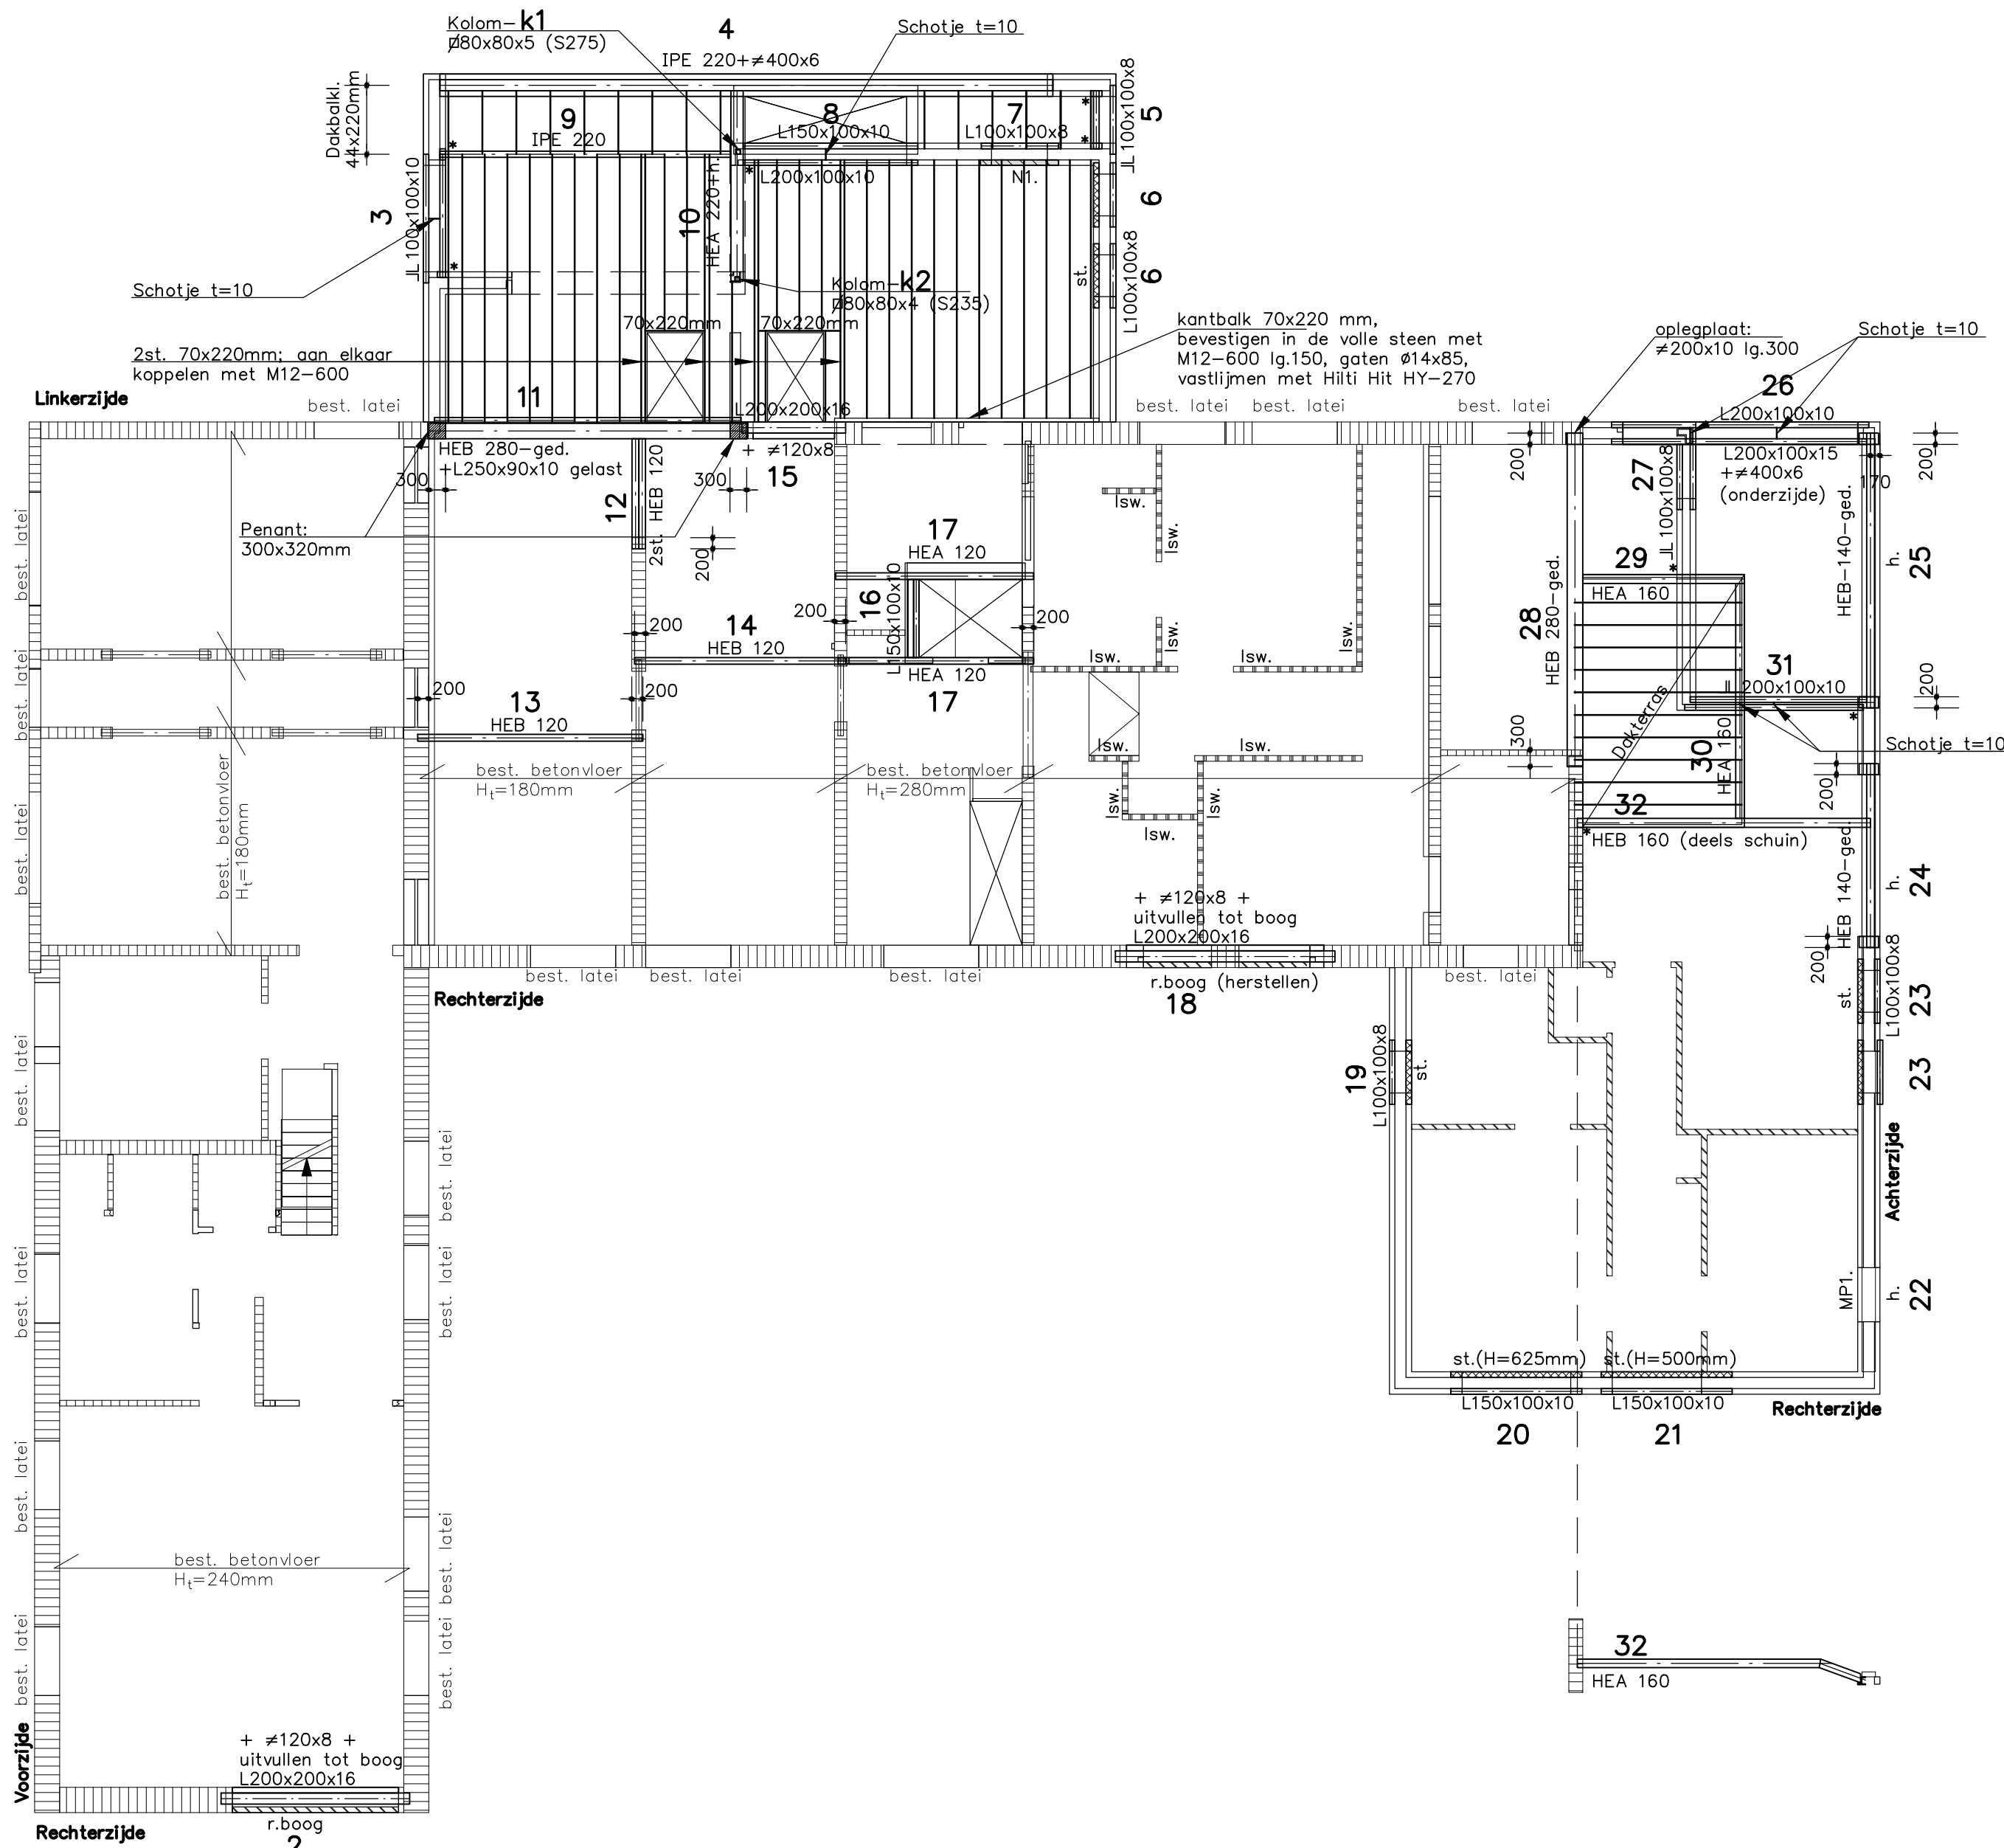

BELASTINGEN : plat dak Nieuw
blijvende belasting balklaag e.d. = 1,90 kN/m² (incl. 1,00 kN/m² verzadigd gewicht mos-sedum)
variabele belasting = 1,00 kN/m²
sneeuwbelasting vlg. NEN-EN 1991-1-3

BELASTINGEN : dakterras nieuw
afwerking = 1,30 kN/m²
blijvende belasting balklaag e.d. = 0,20 kN/m²
plafondafwerking = 0,30 kN/m²
variabele belasting = 2,50 kN/m²
sneeuwbelasting vlg. NEN-EN 1991-1-3

st. = stalen latei (H=240mm)
tenzij anders aangegeven
Nl. = NEN4000-latei 2V 100x150mm
lsw. = lichte scheidingwand op vloer
h. = houten betimmering
r.boog = rollaag boog

Ligger **11-12-16-17**: 30 min. brandwerend (bekleden).
Ligger **29** t/m **32** + vloer dakterras: 60 min. brandwerend (bekleden).

Overzicht op ±3 050+

Dakbalklaag aanbouw links: 70x220mm; h.o.h. 403mm
Overstek aanbouw links: 44x220mm; h.o.h. 610mm
Balklaag dakterras aanbouw achter: 70x195mm; h.o.h. 403mm
Underlayment 18mm over balklagen toepassen

Balklaag verankeren aan metselwerk m.b.v. stormankers #30x2 lg.1 000 (GB 07948 o.g.)


LET OP III: afstand minimaal 1800

Noodafvoeren plat dak: maximale opstand t.p.v. h.w.a. = 110mm

Noodafvoer dakterras: één noodafvoer b=100mm op schuin dak

Latei **20-21**: L-profiel ondersteunen tot dat metselwerk uitgehard is

= stalen ligger 100mm opleggen op #100x10 lg.200

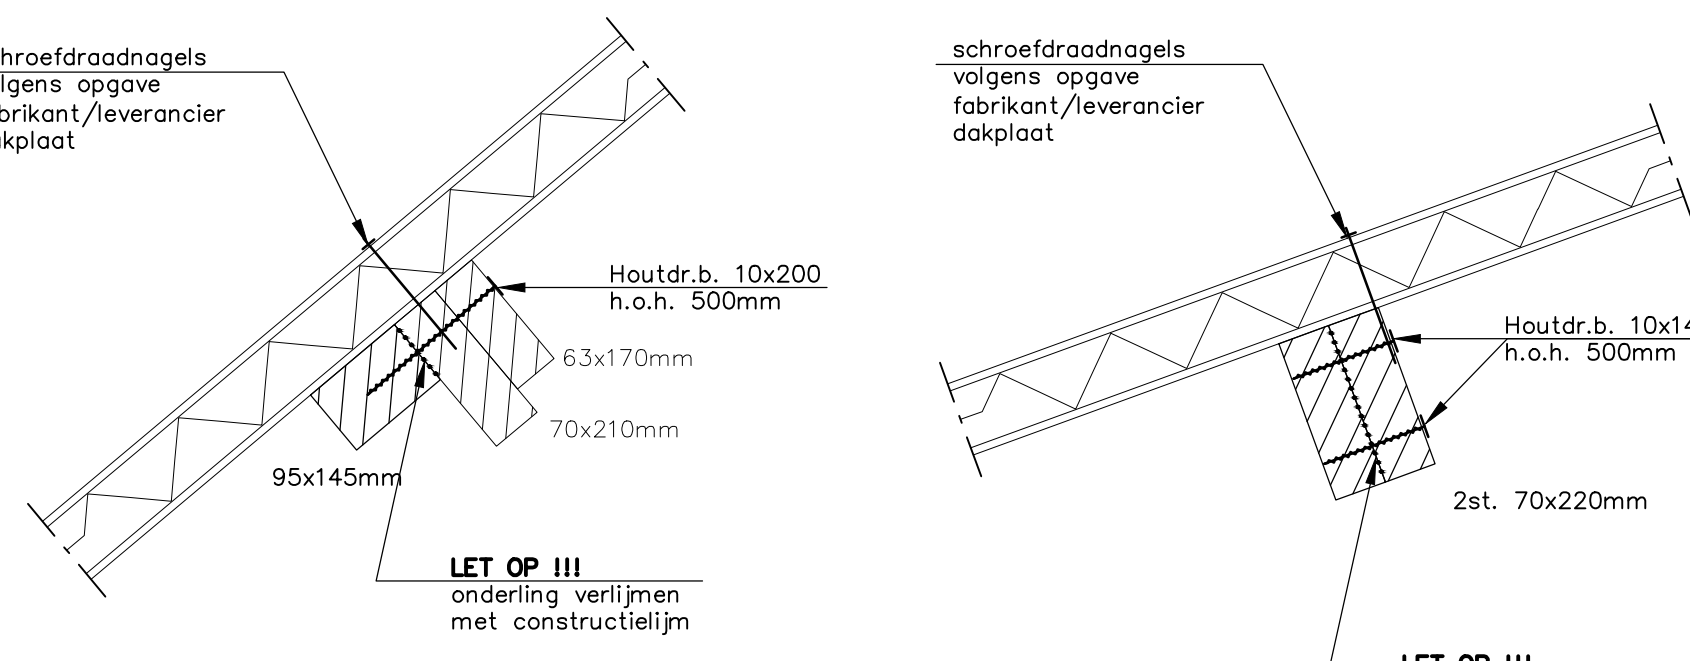

Dsn. B

Dsn. goringen t.p.v. achterbouw

Ligger 10

#80x80x4 (S235)


Kolom-k2

Ligger 10

#80x80x5 (S275)

Kolom-k1

Ligger 28

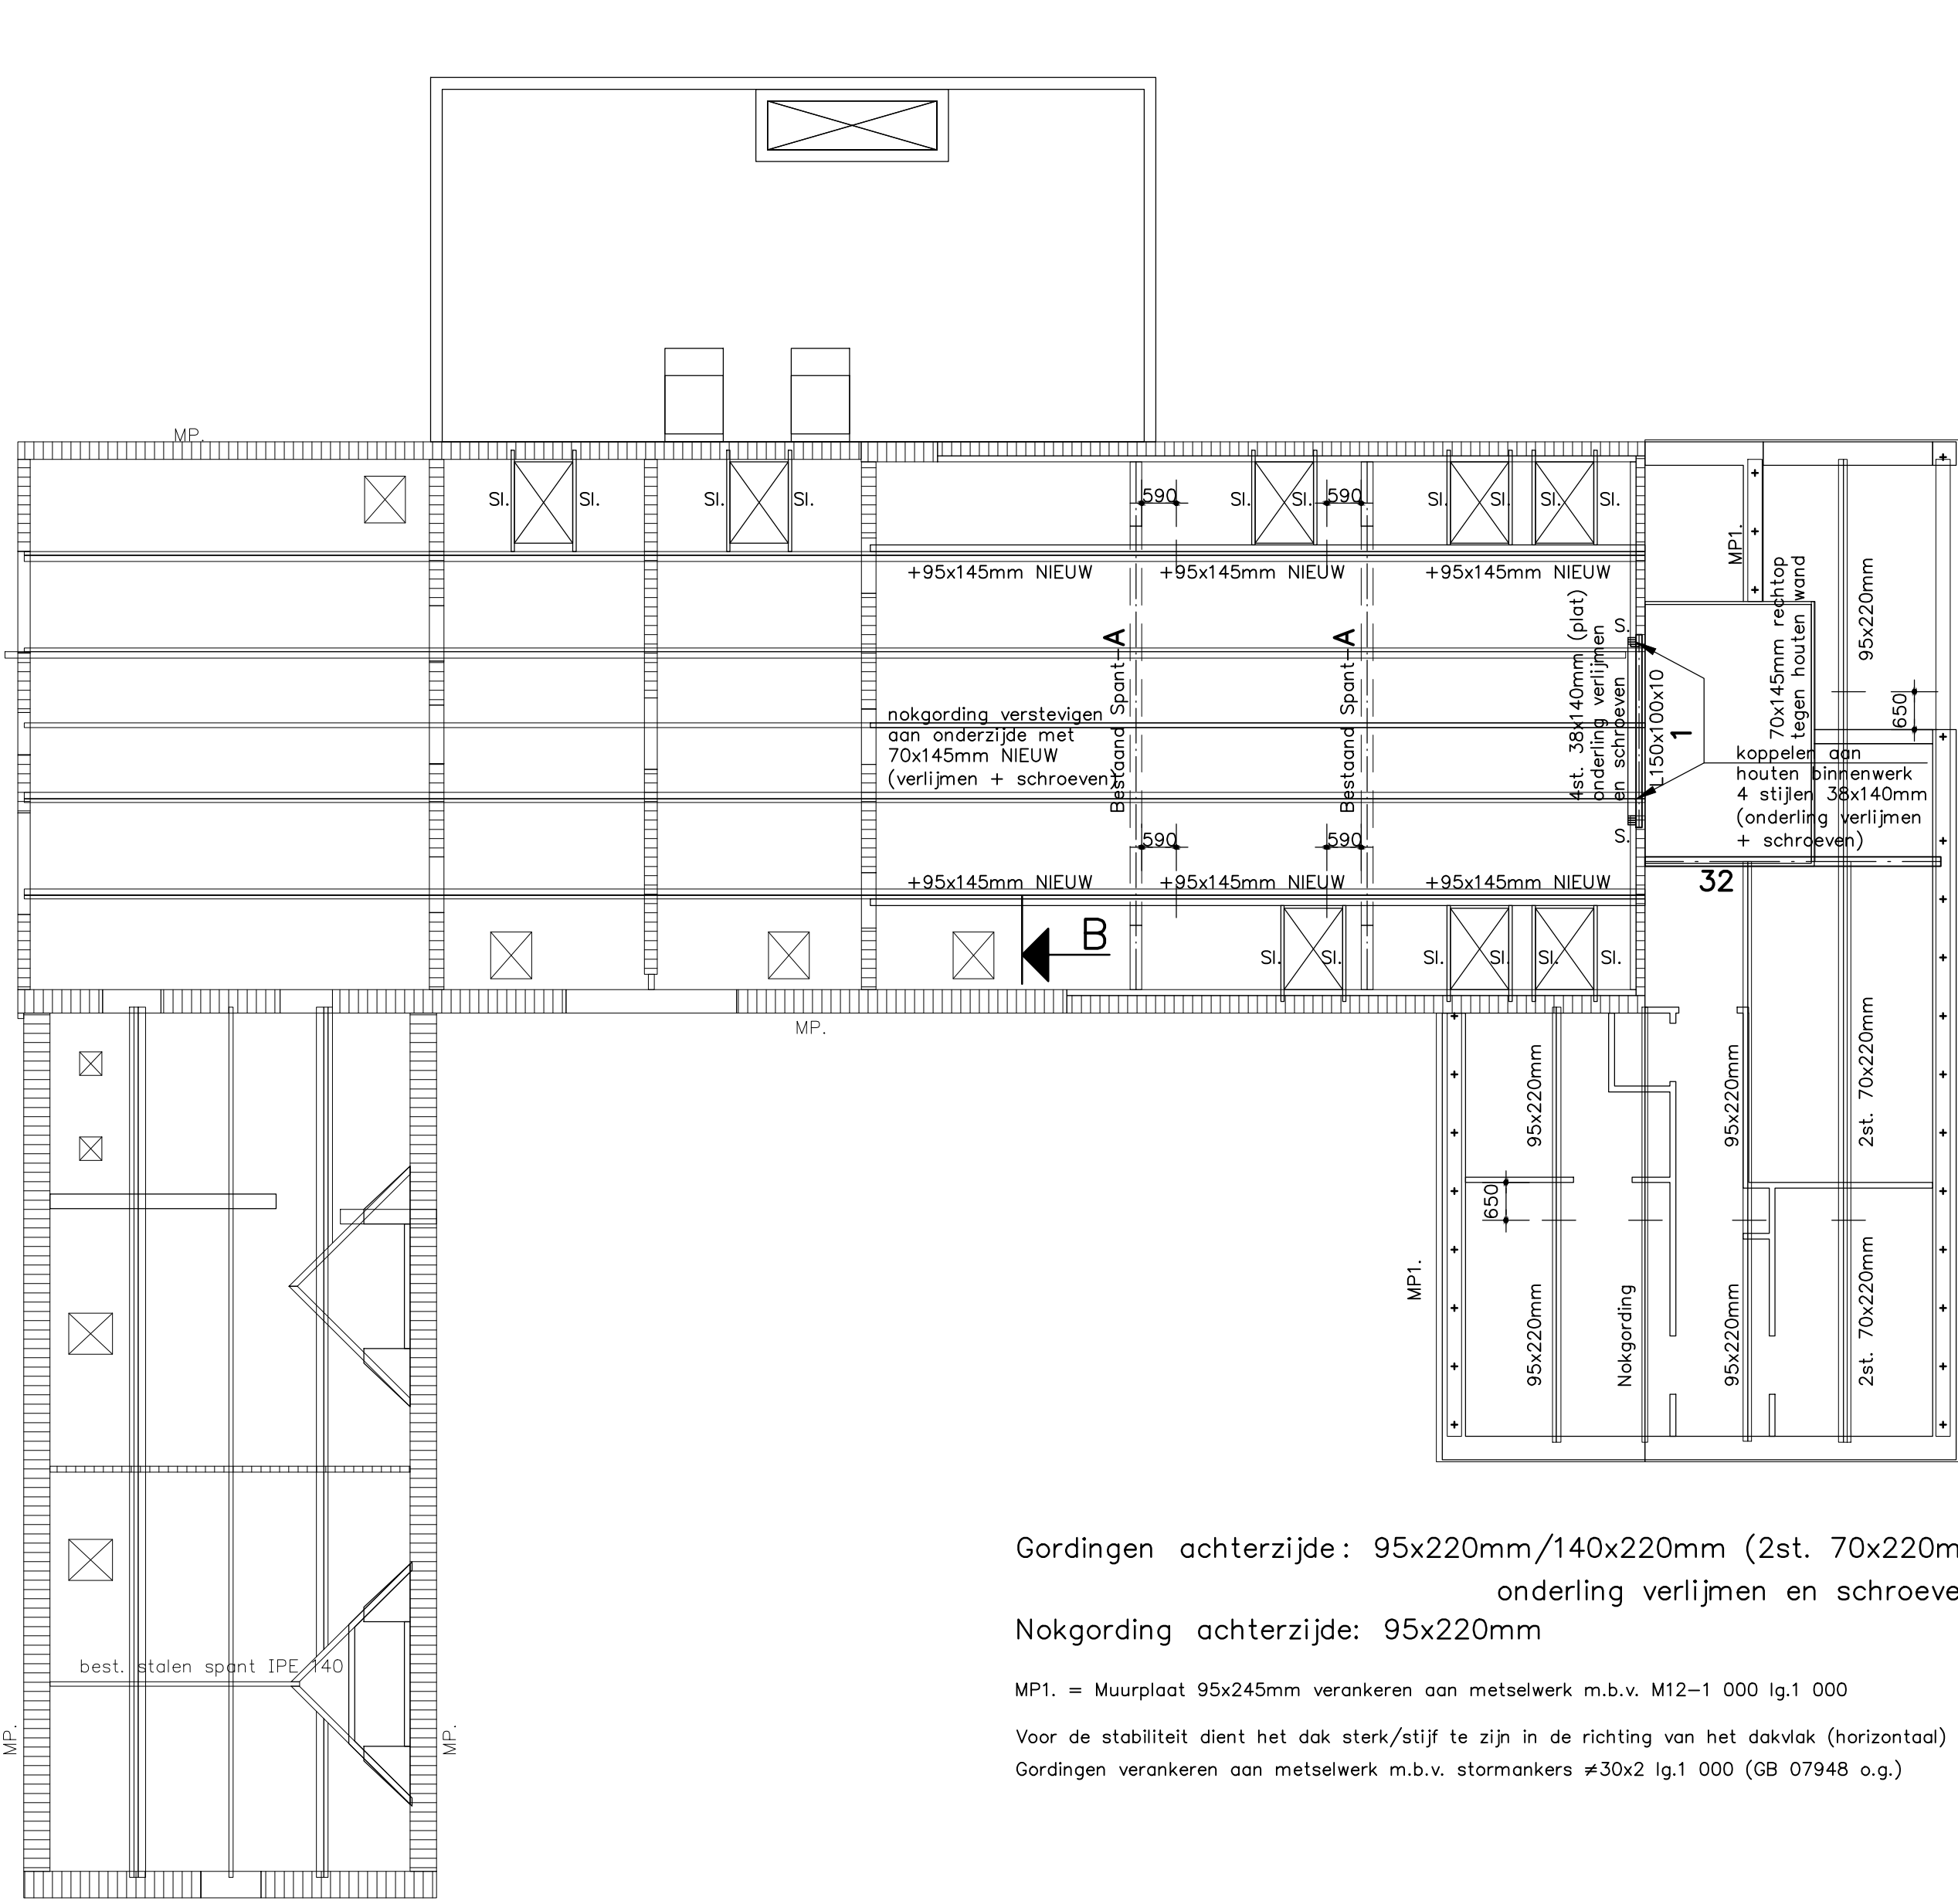

BELASTINGEN : Dak schuin
blijvende belasting pannen e.d. = 0,95 kN/m² (dakvlak; inclusief zonnepanelen)
sneeuwbelasting vlg. NEN-EN 1991-1-3

Overzicht dak

Bestaande gordingen : 70x210mm+63x170mm

Horizontale gording NIEUW : 95x145mm

Bestaande nokgording : ±63x170mm + 70x145mm (C24) NIEUW

Stijlen + wandregels voor metselwerk: 38x140mm; h.o.h. 610mm (S.)

Voor de stabiliteit dient het dak sterk/stijf te zijn in de richting van het dakvlak (horizontaal)

Gordingen verankeren aan metselwerk m.b.v. stormankers #30x2 lg.1 000 (GB 07948 o.g.)


SI = Slager: 58x145mm

Stijlen en wandregels binnen voor metselwerk bevestigen aan metselwerk met kozijnankers #5-600

MP= Muurplaat bestaand verankeren aan het metselwerk m.b.v. M12-1 000 lg.1 000

Gording-las

Stalen lateien-1 koppelen aan houten binnenblad

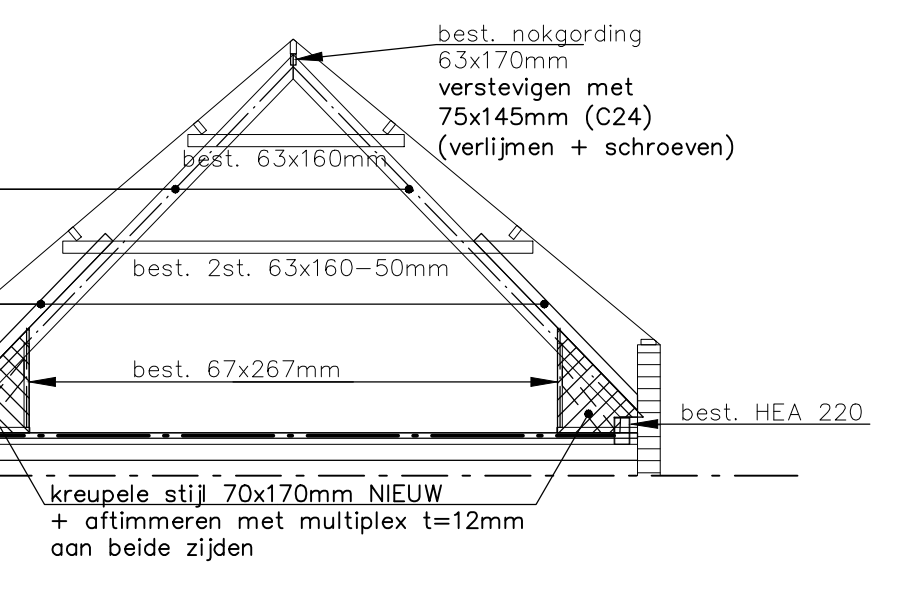

Bestaand spant-A

Gordingen achterzijde: 95x220mm/140x220mm (2st. 70x220mm; onderling verlijmen en schroeven)

Nokgording achterzijde: 95x220mm

MP1. = Muurplaat 95x245mm verankeren aan metselwerk m.b.v. M12-1 000 lg.1 000

Voor de stabiliteit dient het dak sterk/stijf te zijn in de richting van het dakvlak (horizontaal)

Gordingen verankeren aan metselwerk m.b.v. stormankers #30x2 lg.1 000 (GB 07948 o.g.)

MP1. = Muurplaat 95x245mm verankeren aan metselwerk m.b.v. M12-1 000 lg.1 000

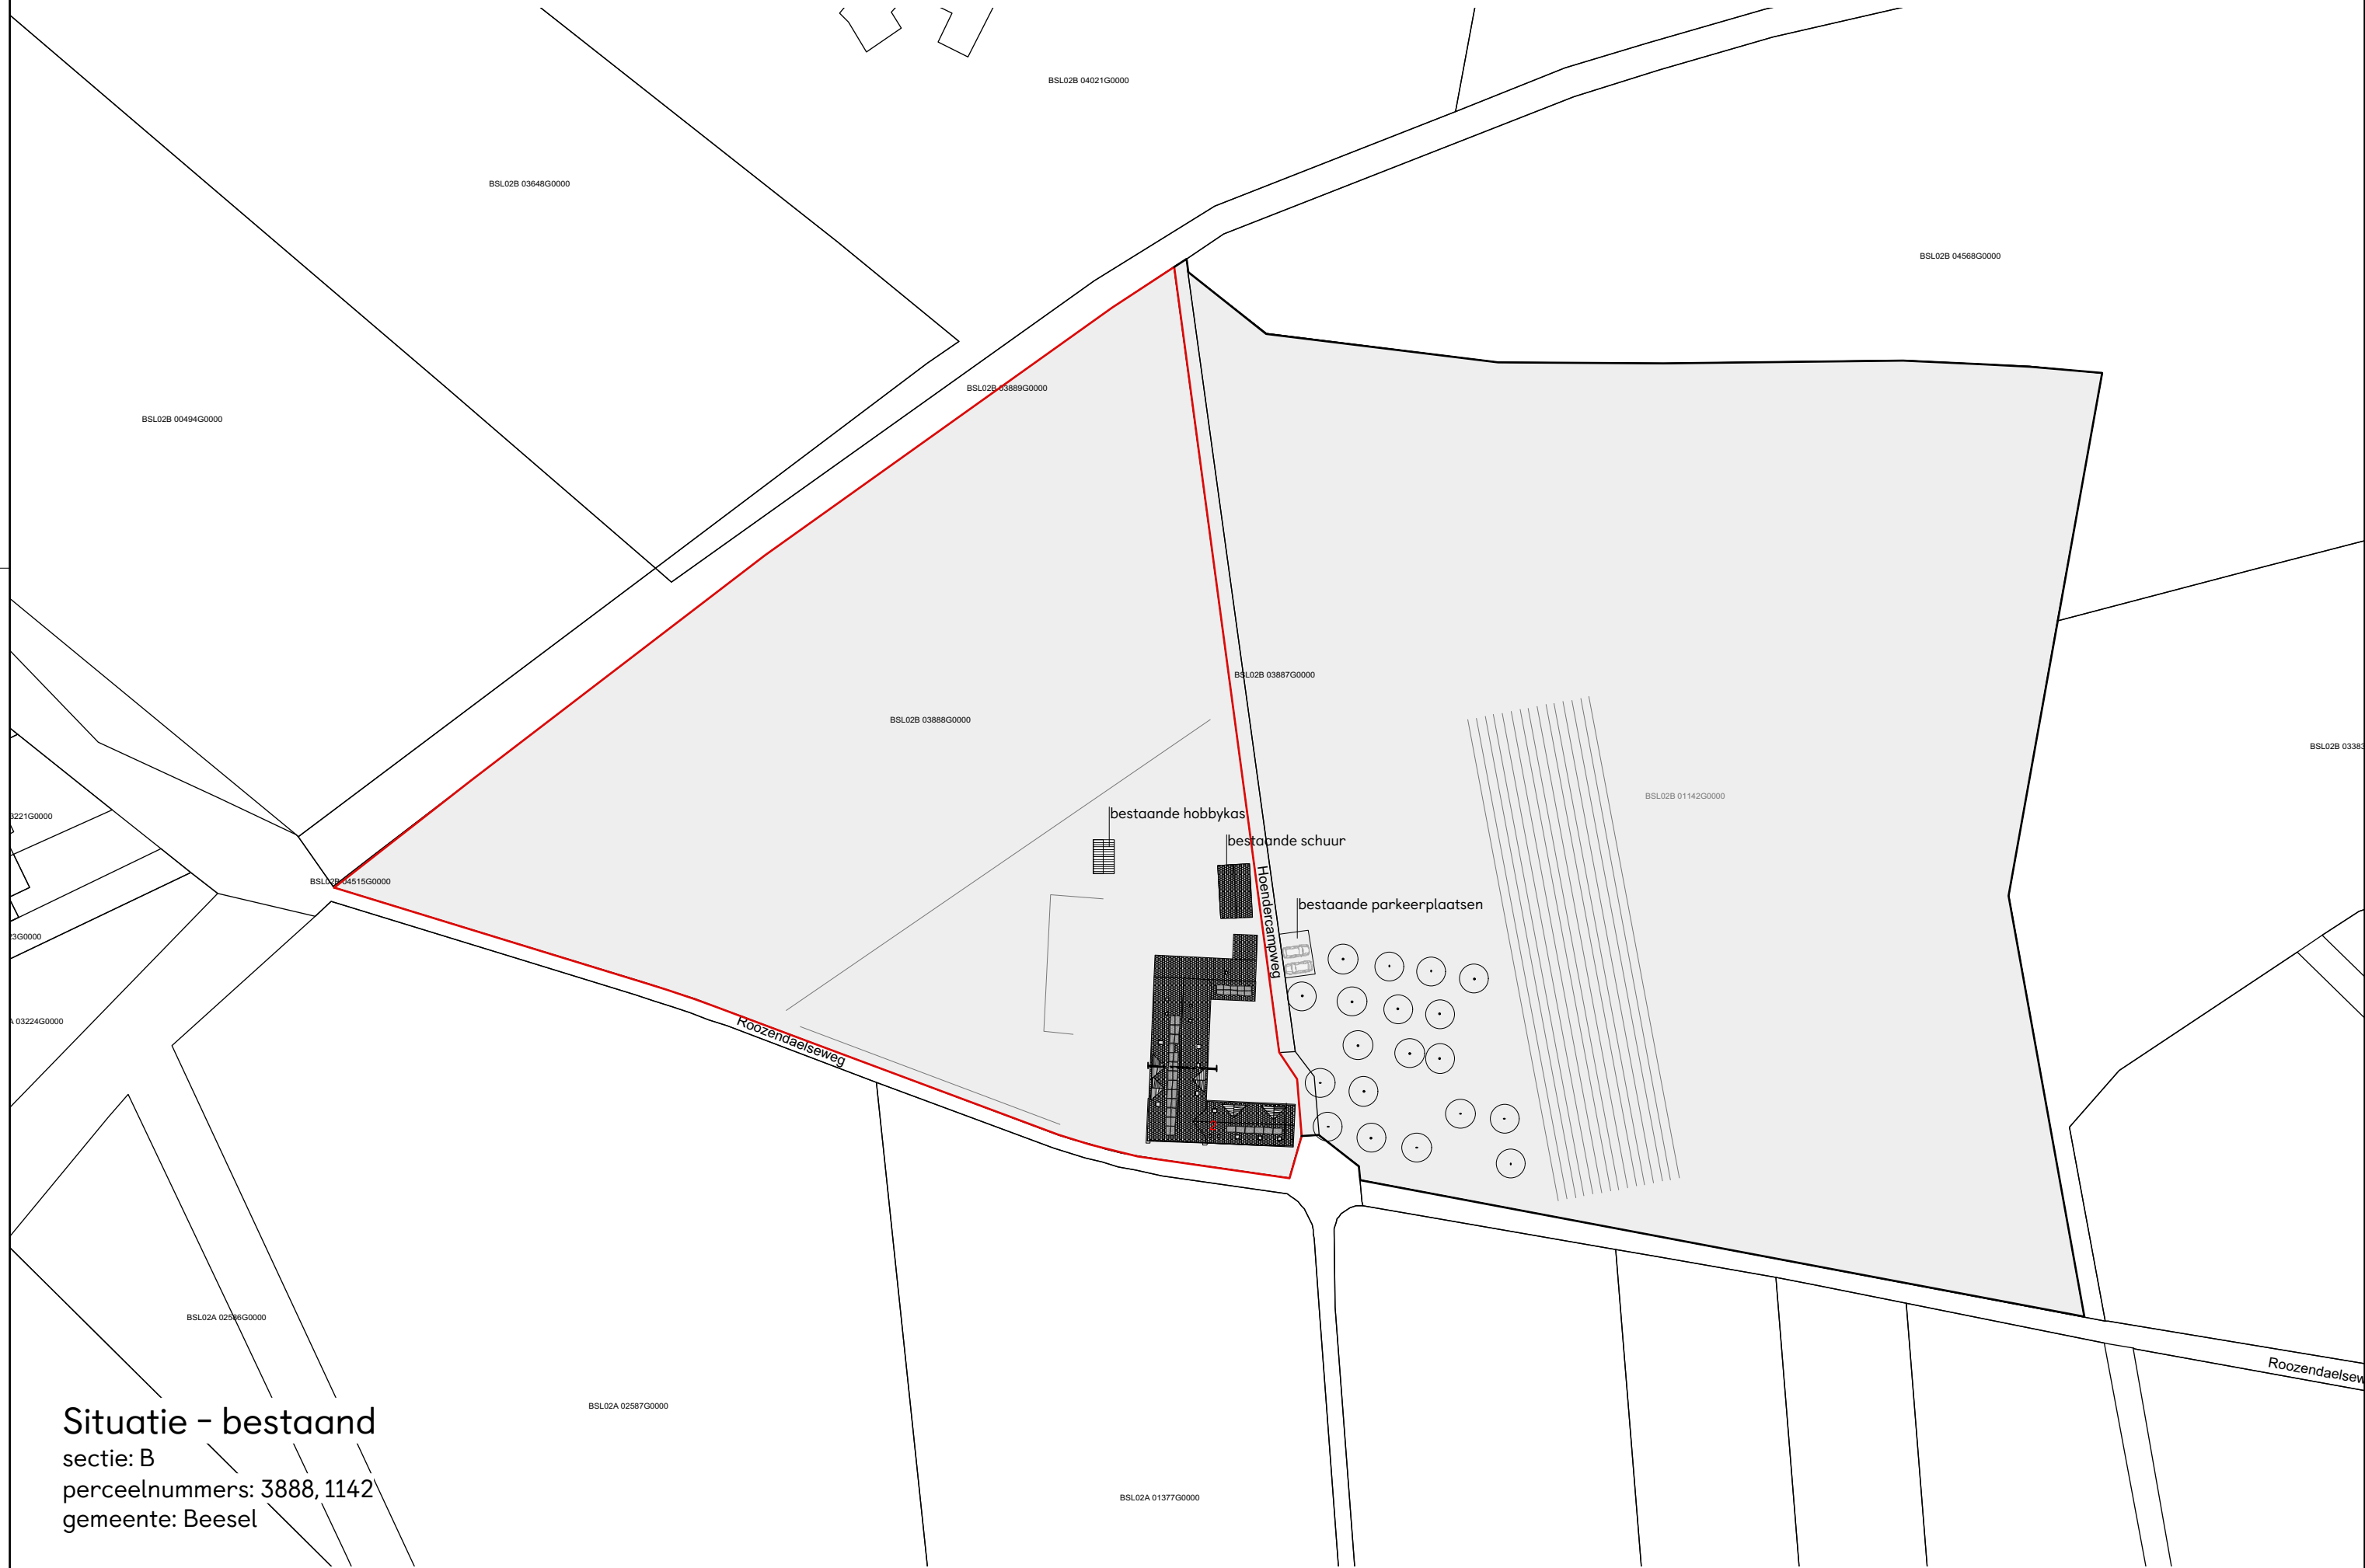

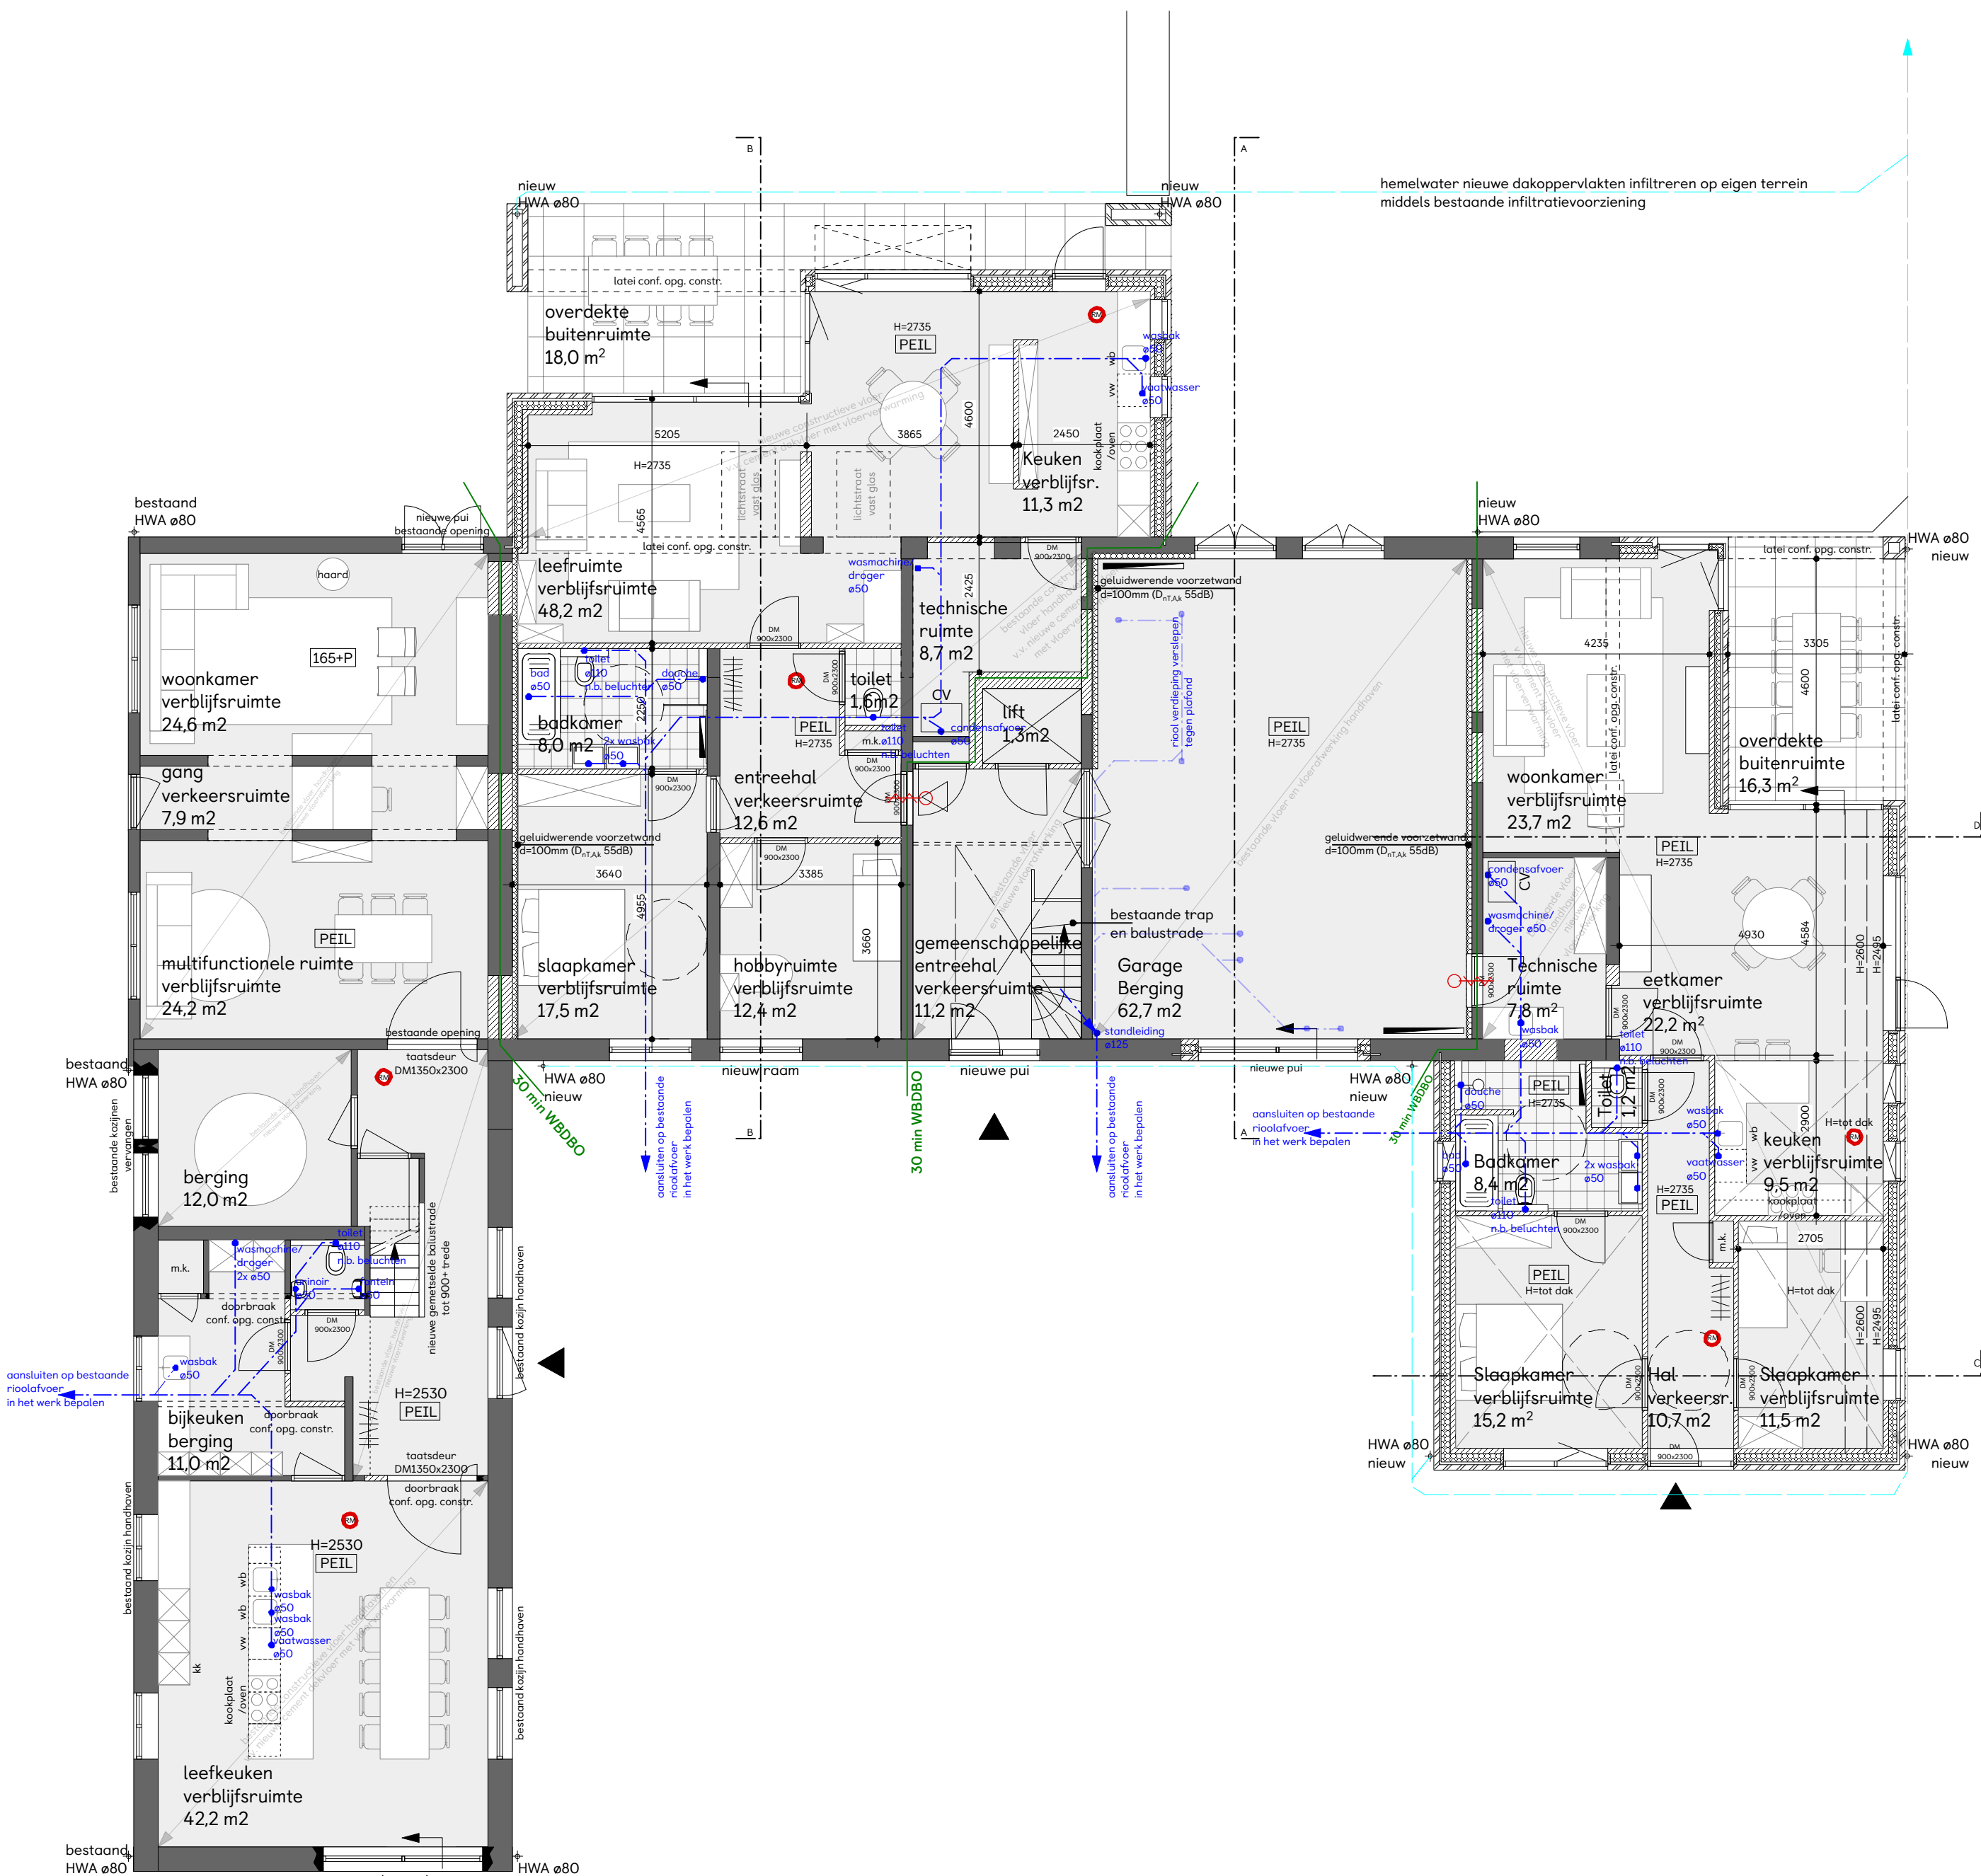

Begane grond - nieuw

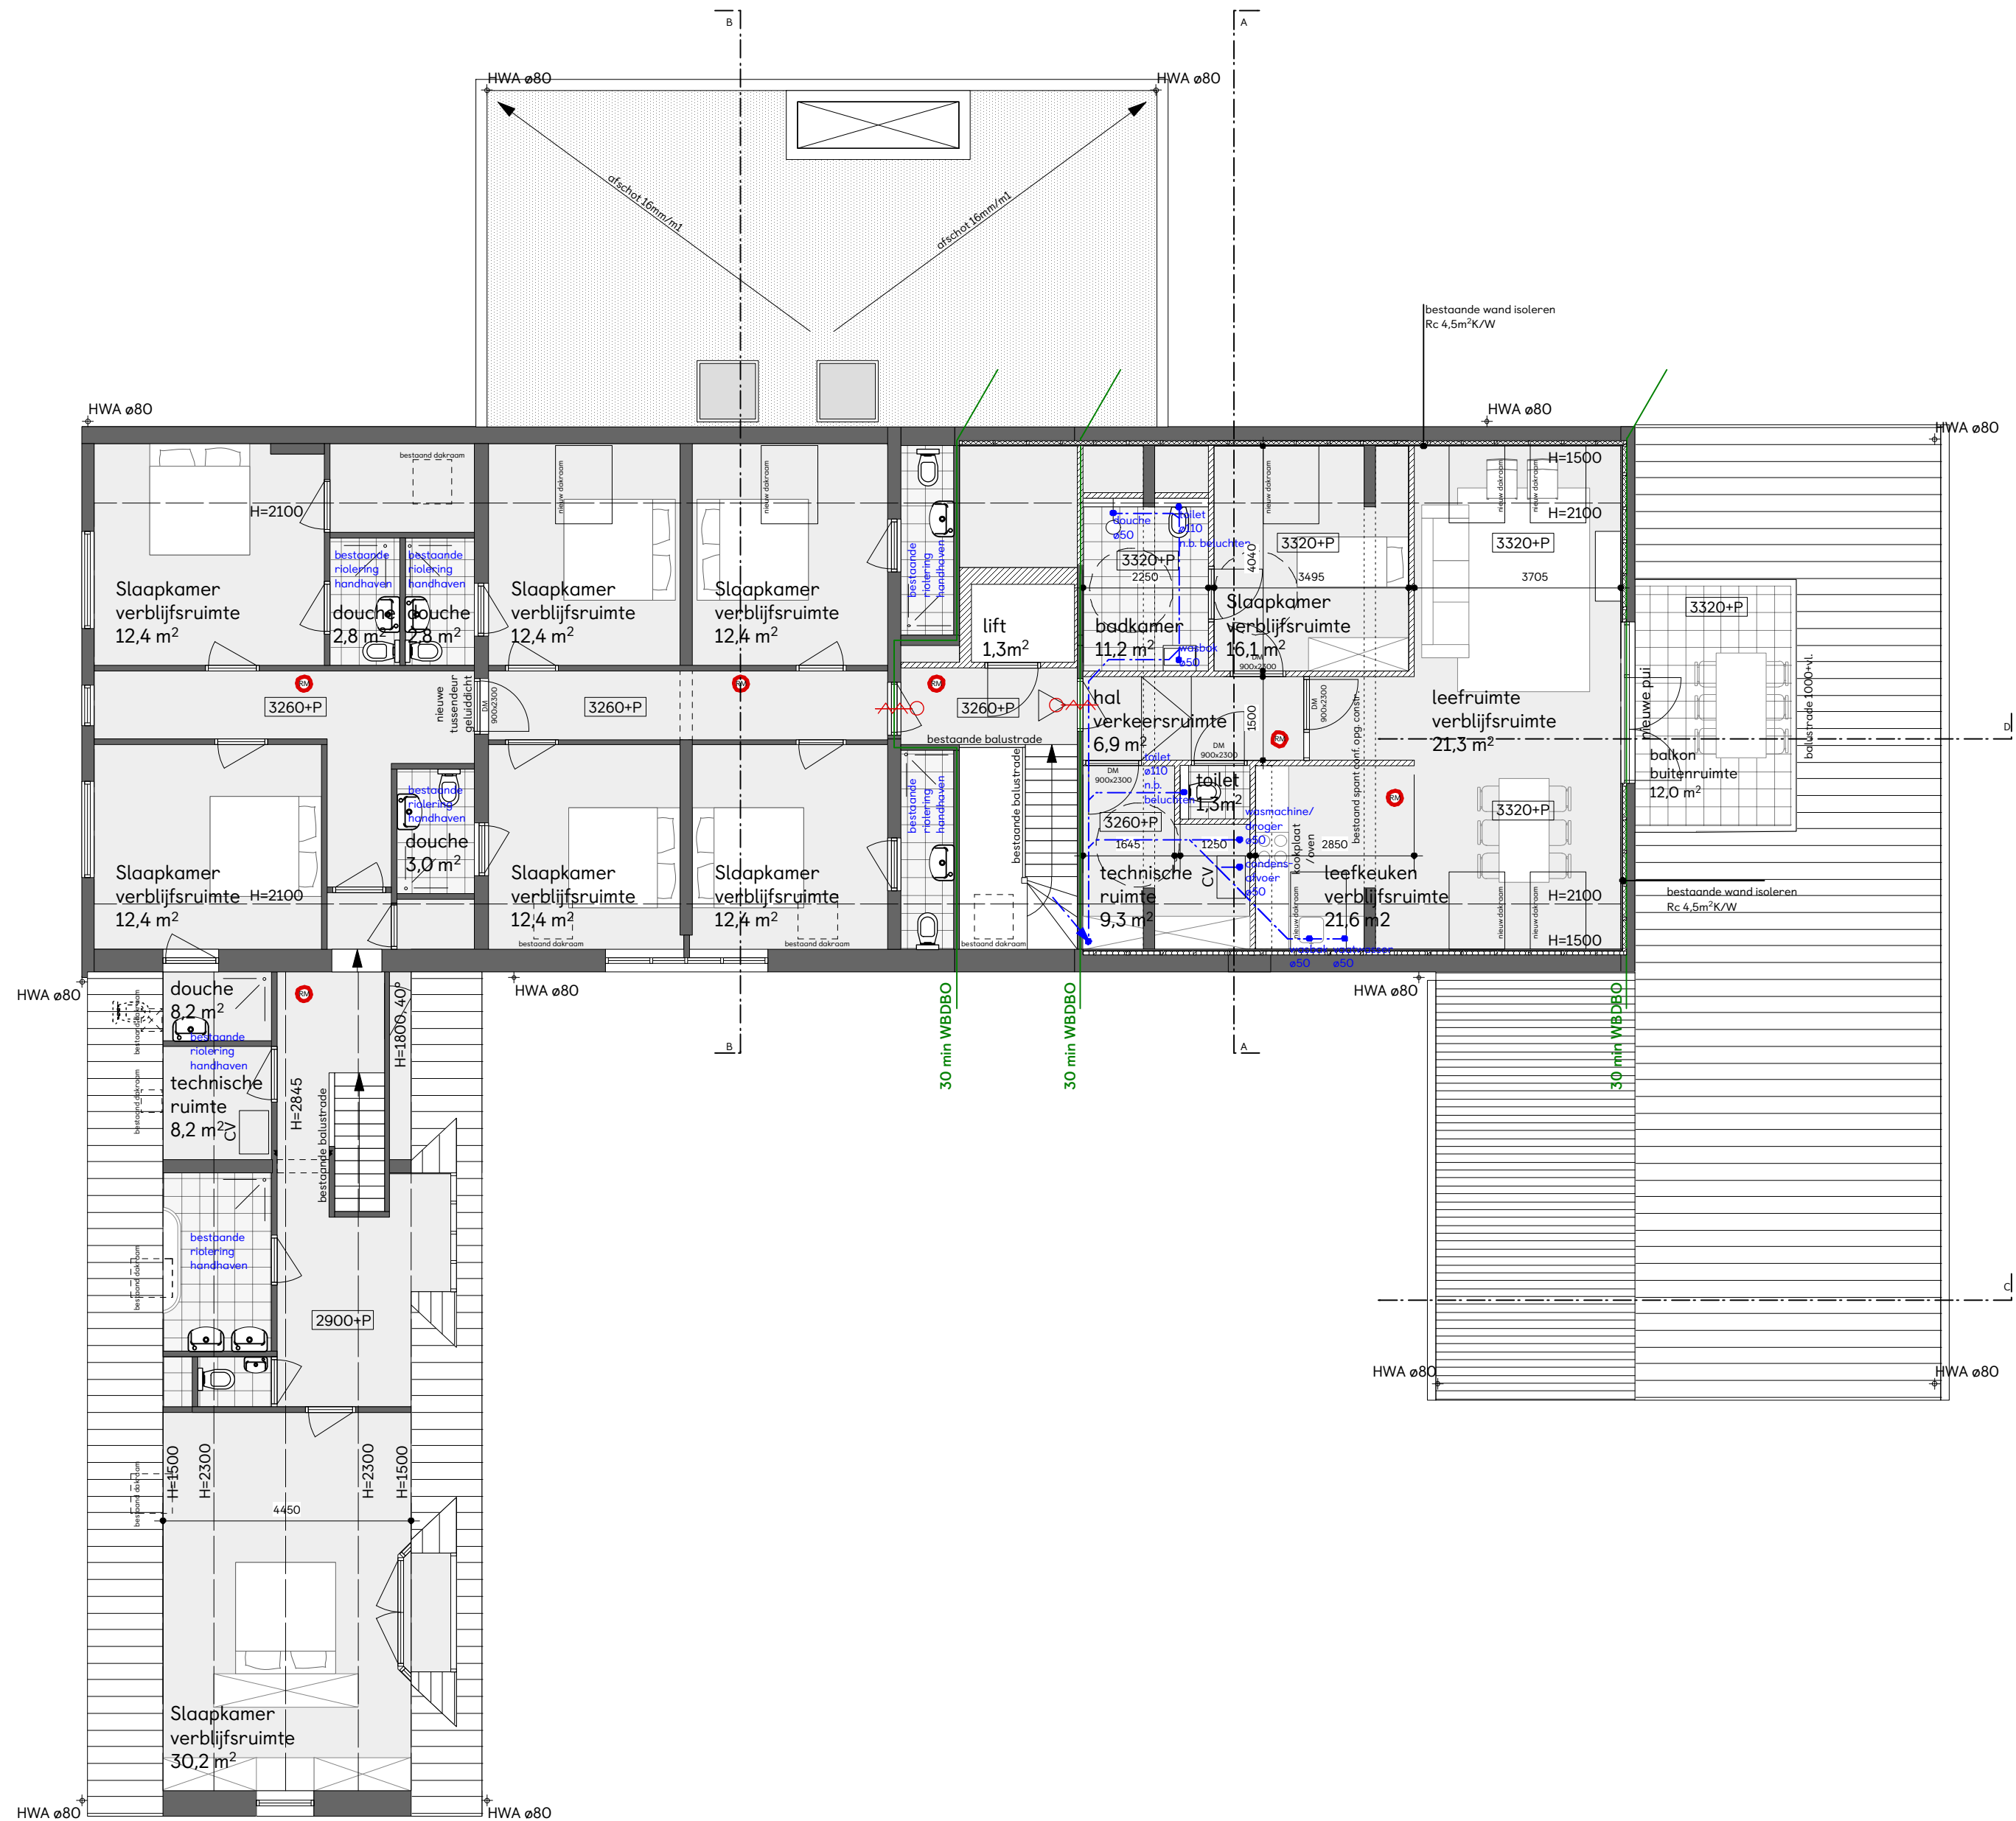

Verdieping - nieuw

ALGEMEEN

UITGANGSPUNTEN
WARMTE WEERSTAND CONSTRUCTIE TENZIJ ANDERS
AANGEGEVEN
BUITENWANDEN = zie tekening
DAK = zie tekening
VLOEREN = zie tekening

ALLE HOUT-, STAAL-, EN BETONCONSTRUCTIES
CONFORM TEKENING EN BEREKENING
CONSTRUCTEUR EN UITVOEREN VOLGENS DE
DAARVOOR GELDENDE NORMEN

VOOR INSTALLATIES ZIE INSTALLATIETEKENINGEN,
UITVOEREN VOLGENS DE DAARVOOR GELDENDE
NORMEN

WERING VAN VOCHT CONFORM NEN2778 EN NEN2690
ELECTRICITEIT CONFORM NEN 1010 EN VOOR ZOVER
VAN TOEPASSING NEN-IEC 61936-1 EN NEN-EN
50522, GAS CONFORM NEN 1078 EN VOOR ZOVER VAN
TOEPASSING NEN-EN 15001-1, NEN 8078, NEN 2078
EN NEN 2768.

DRINKWATERVOORZIENING VOLDOET AAN NEN 1006
VENTILATIEVOORZIENINGEN CONFORM
BOUWBESLUIT EN DAARVOOR GELDENDE NEN1087
DAGLICHTTOETREDING CONFORM NEN2057

BRANDVEILIGHEID
ALLE SCHACHTEN LEIDINGDOORVOEREN EN
STOOKPLAATSEN CONFORM NEN-EN 13501-1 EN

INDIEN VAN TOEPASSING UITVOEREN IN
KALKZANDSTEEN MINIMAAL 100MM DIK
BRANDWERENDE WANDEN LOPEN DOOR TOT
ONDERKANT VLOER OF DAKCONSTRUCTIE
DE HOOFDDRAAGCONSTRUCTIE HEEFT EEN
BRANDWERENDHEID VAN 60 MIN. WBDBO VOLGENS
DE NEN6072
MATERIAAL TER PLAATSE OF NABIJ EEN
STOOKPLAATS VOLDOET AAN BRANDKLASSE A1 EN
A1fl CONFORM NEN-EN 13501-1, NEN6061 EN INDIEN
VAN TOEPASSING NEN 6064
AFVOER ROOKGAS CONFORM NEN6062 EN NEN 8062

HANG- EN SLUITWERK VOLDIET AAN PKW
WEERSTANDSKLASSE 2

RENVOOI

ALGEMEEN


- Bestaande wanden
- Bestaande wanden aanhelen
- Isolatie
- Lichte scheidingwand
- Baksteen metselwerk

- kalkzandsteen metselwerk
- hout
- Bestaande deuren
- Nieuwe deuren


BRANDVEILIGHEID

- Brandslanghaspel
- Draagbaar blusmiddel
- Gebruiksoppervlak
- Verblijfsgebied
- aanduiding vluchtweg v.v. noodverlichting
- 60 min WBDBO
- 30 min WBDBO
- 30 min WBDBO zelfsluitend
- rookmelder conform NEN2555


Projectnummer 1929	Project Herbestemming Hoeve Roozendaal Roozendaalseweg 2 5953 TN Reuver	Tekeningnummer OMG-01
Datum 02-10-2020	Opdrachtgever	
Status Definitief	Roozendaalseweg 2 5953 TN Reuver	
Schaal 1:100	Inhoud Plattegronden nieuw	
Wijzigingsdata n.v.t.		
Getekend L.R.	Formaat A1	Alle moten zijn weergegeven in millimeters, deze dienen in het werk gecontroleerd te worden.

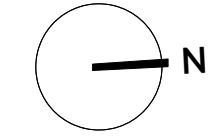


Vullings de Moer
Lindenstraat 9
6325 PA Berg en Terblijt
+31 (0)43 5116411
info@vullingsdemoor.nl

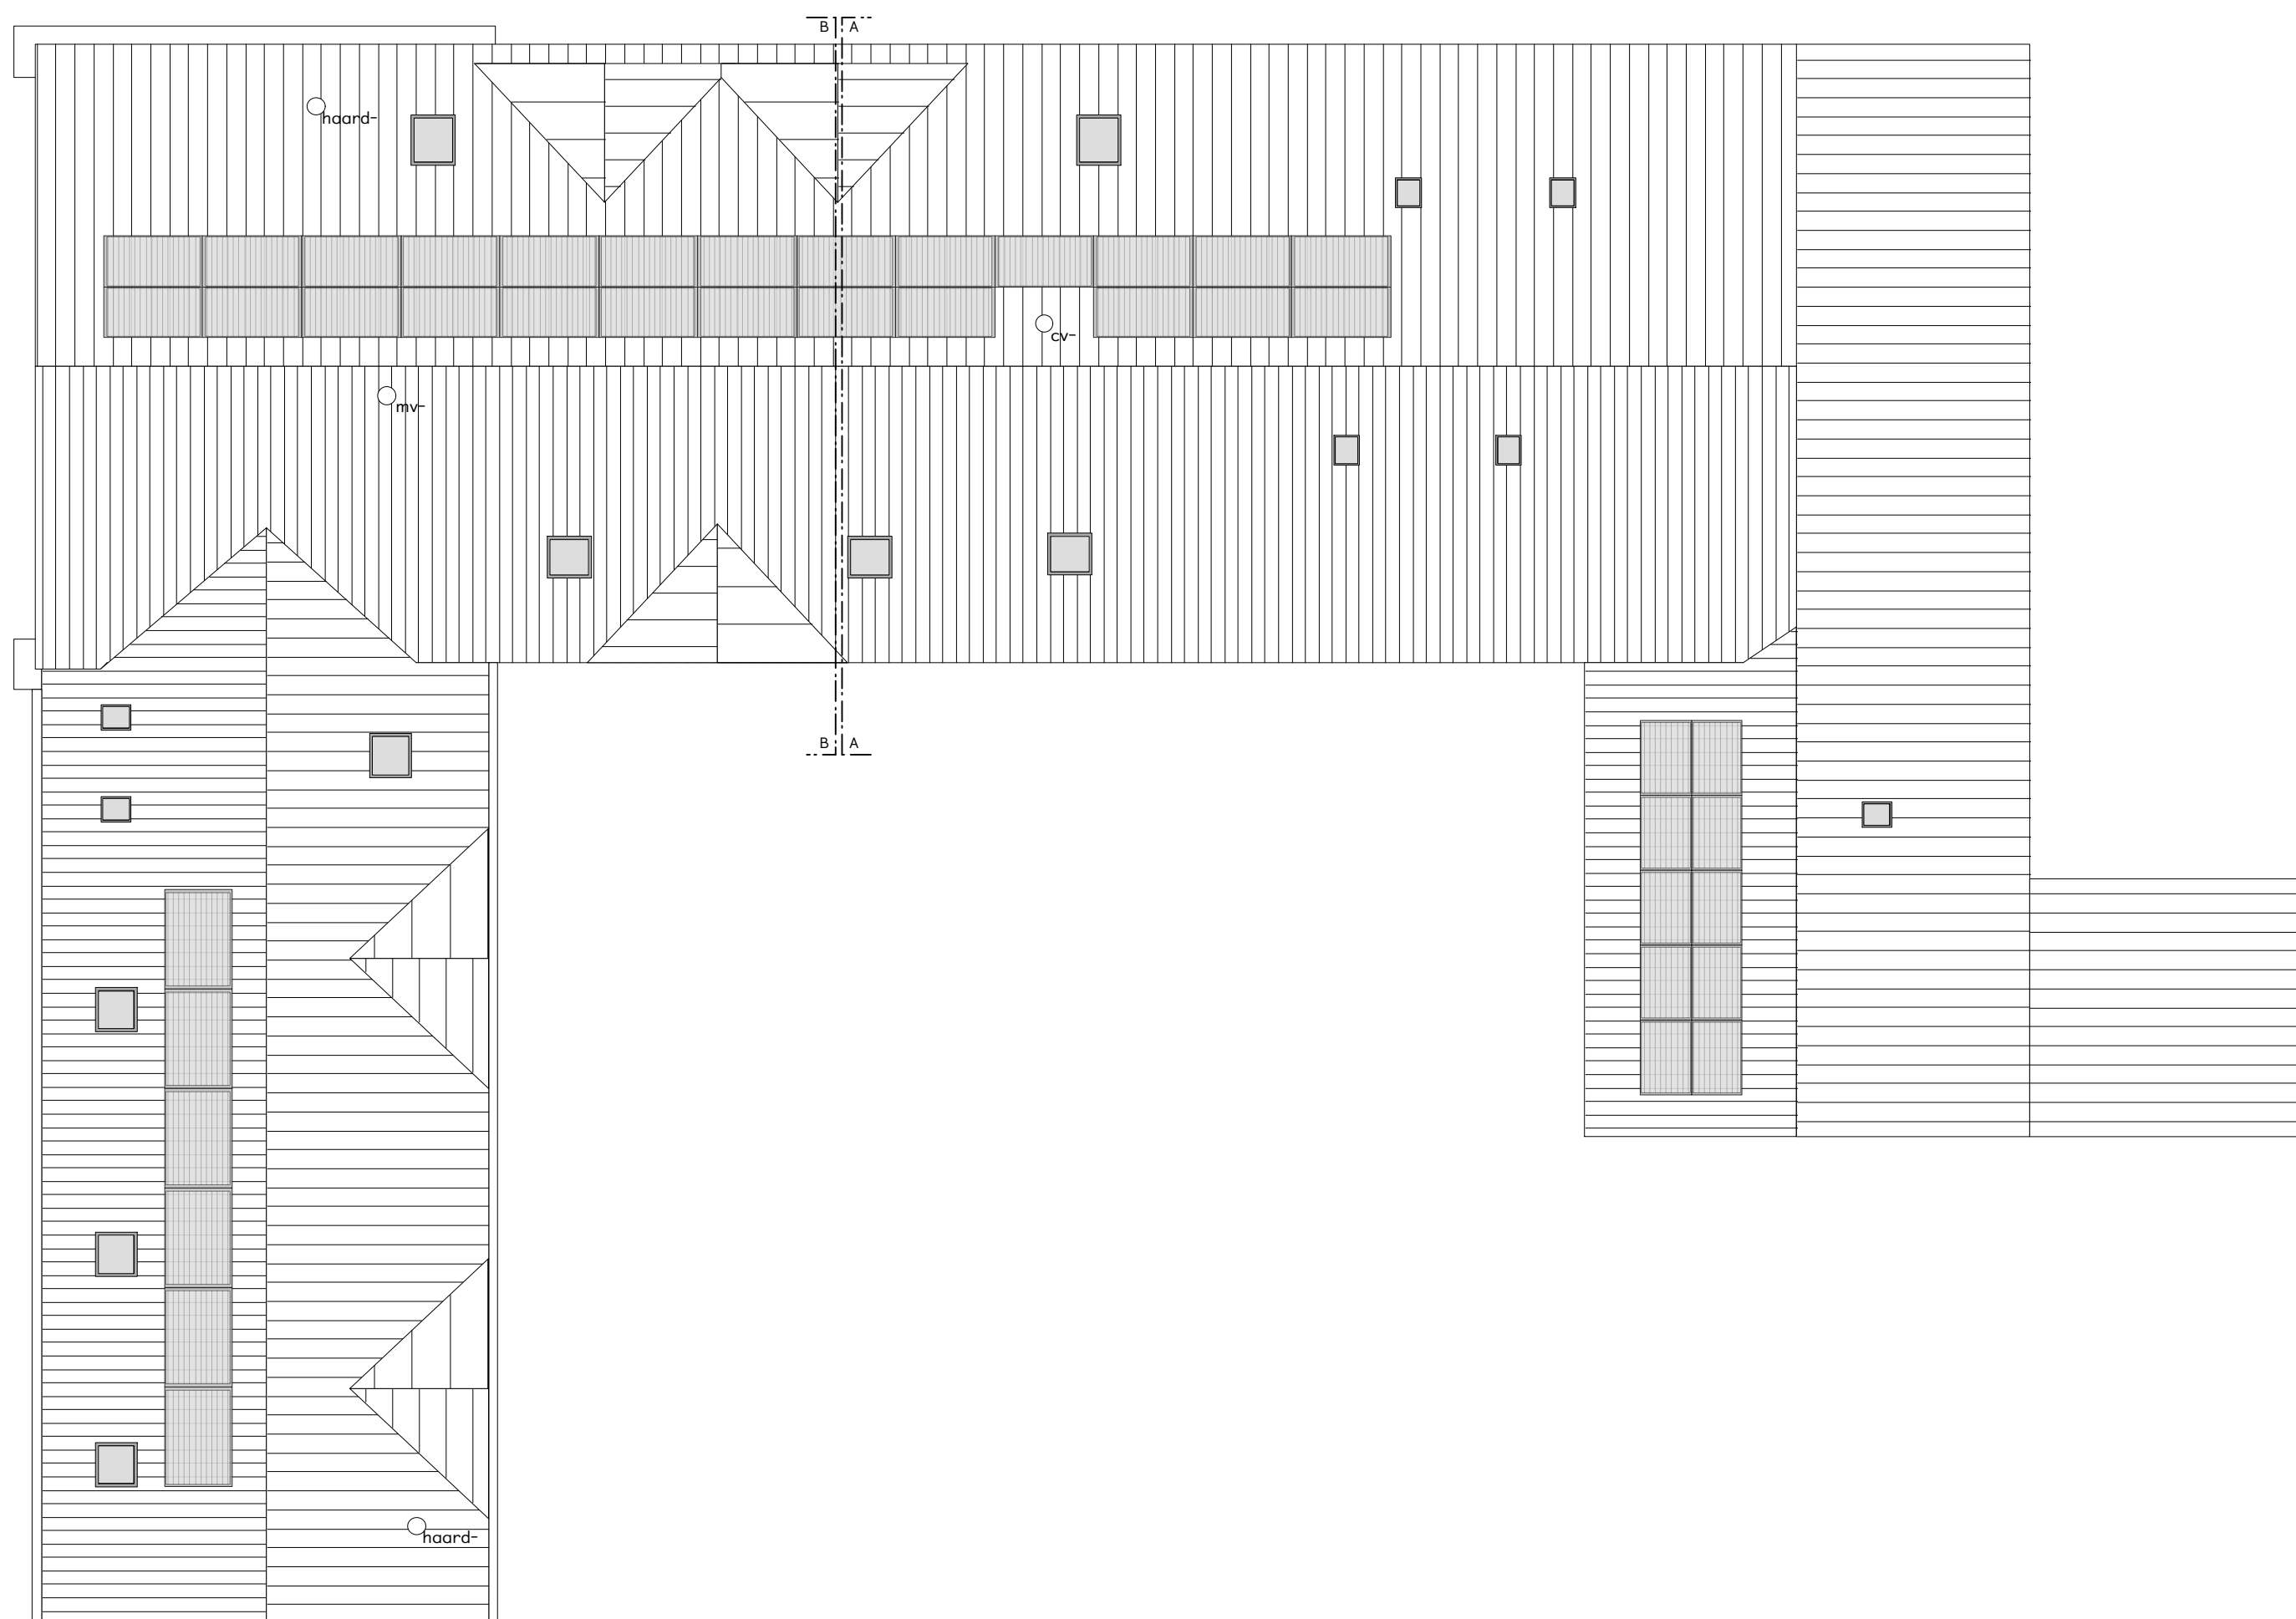

DAKAANZICHT - BESTAAND

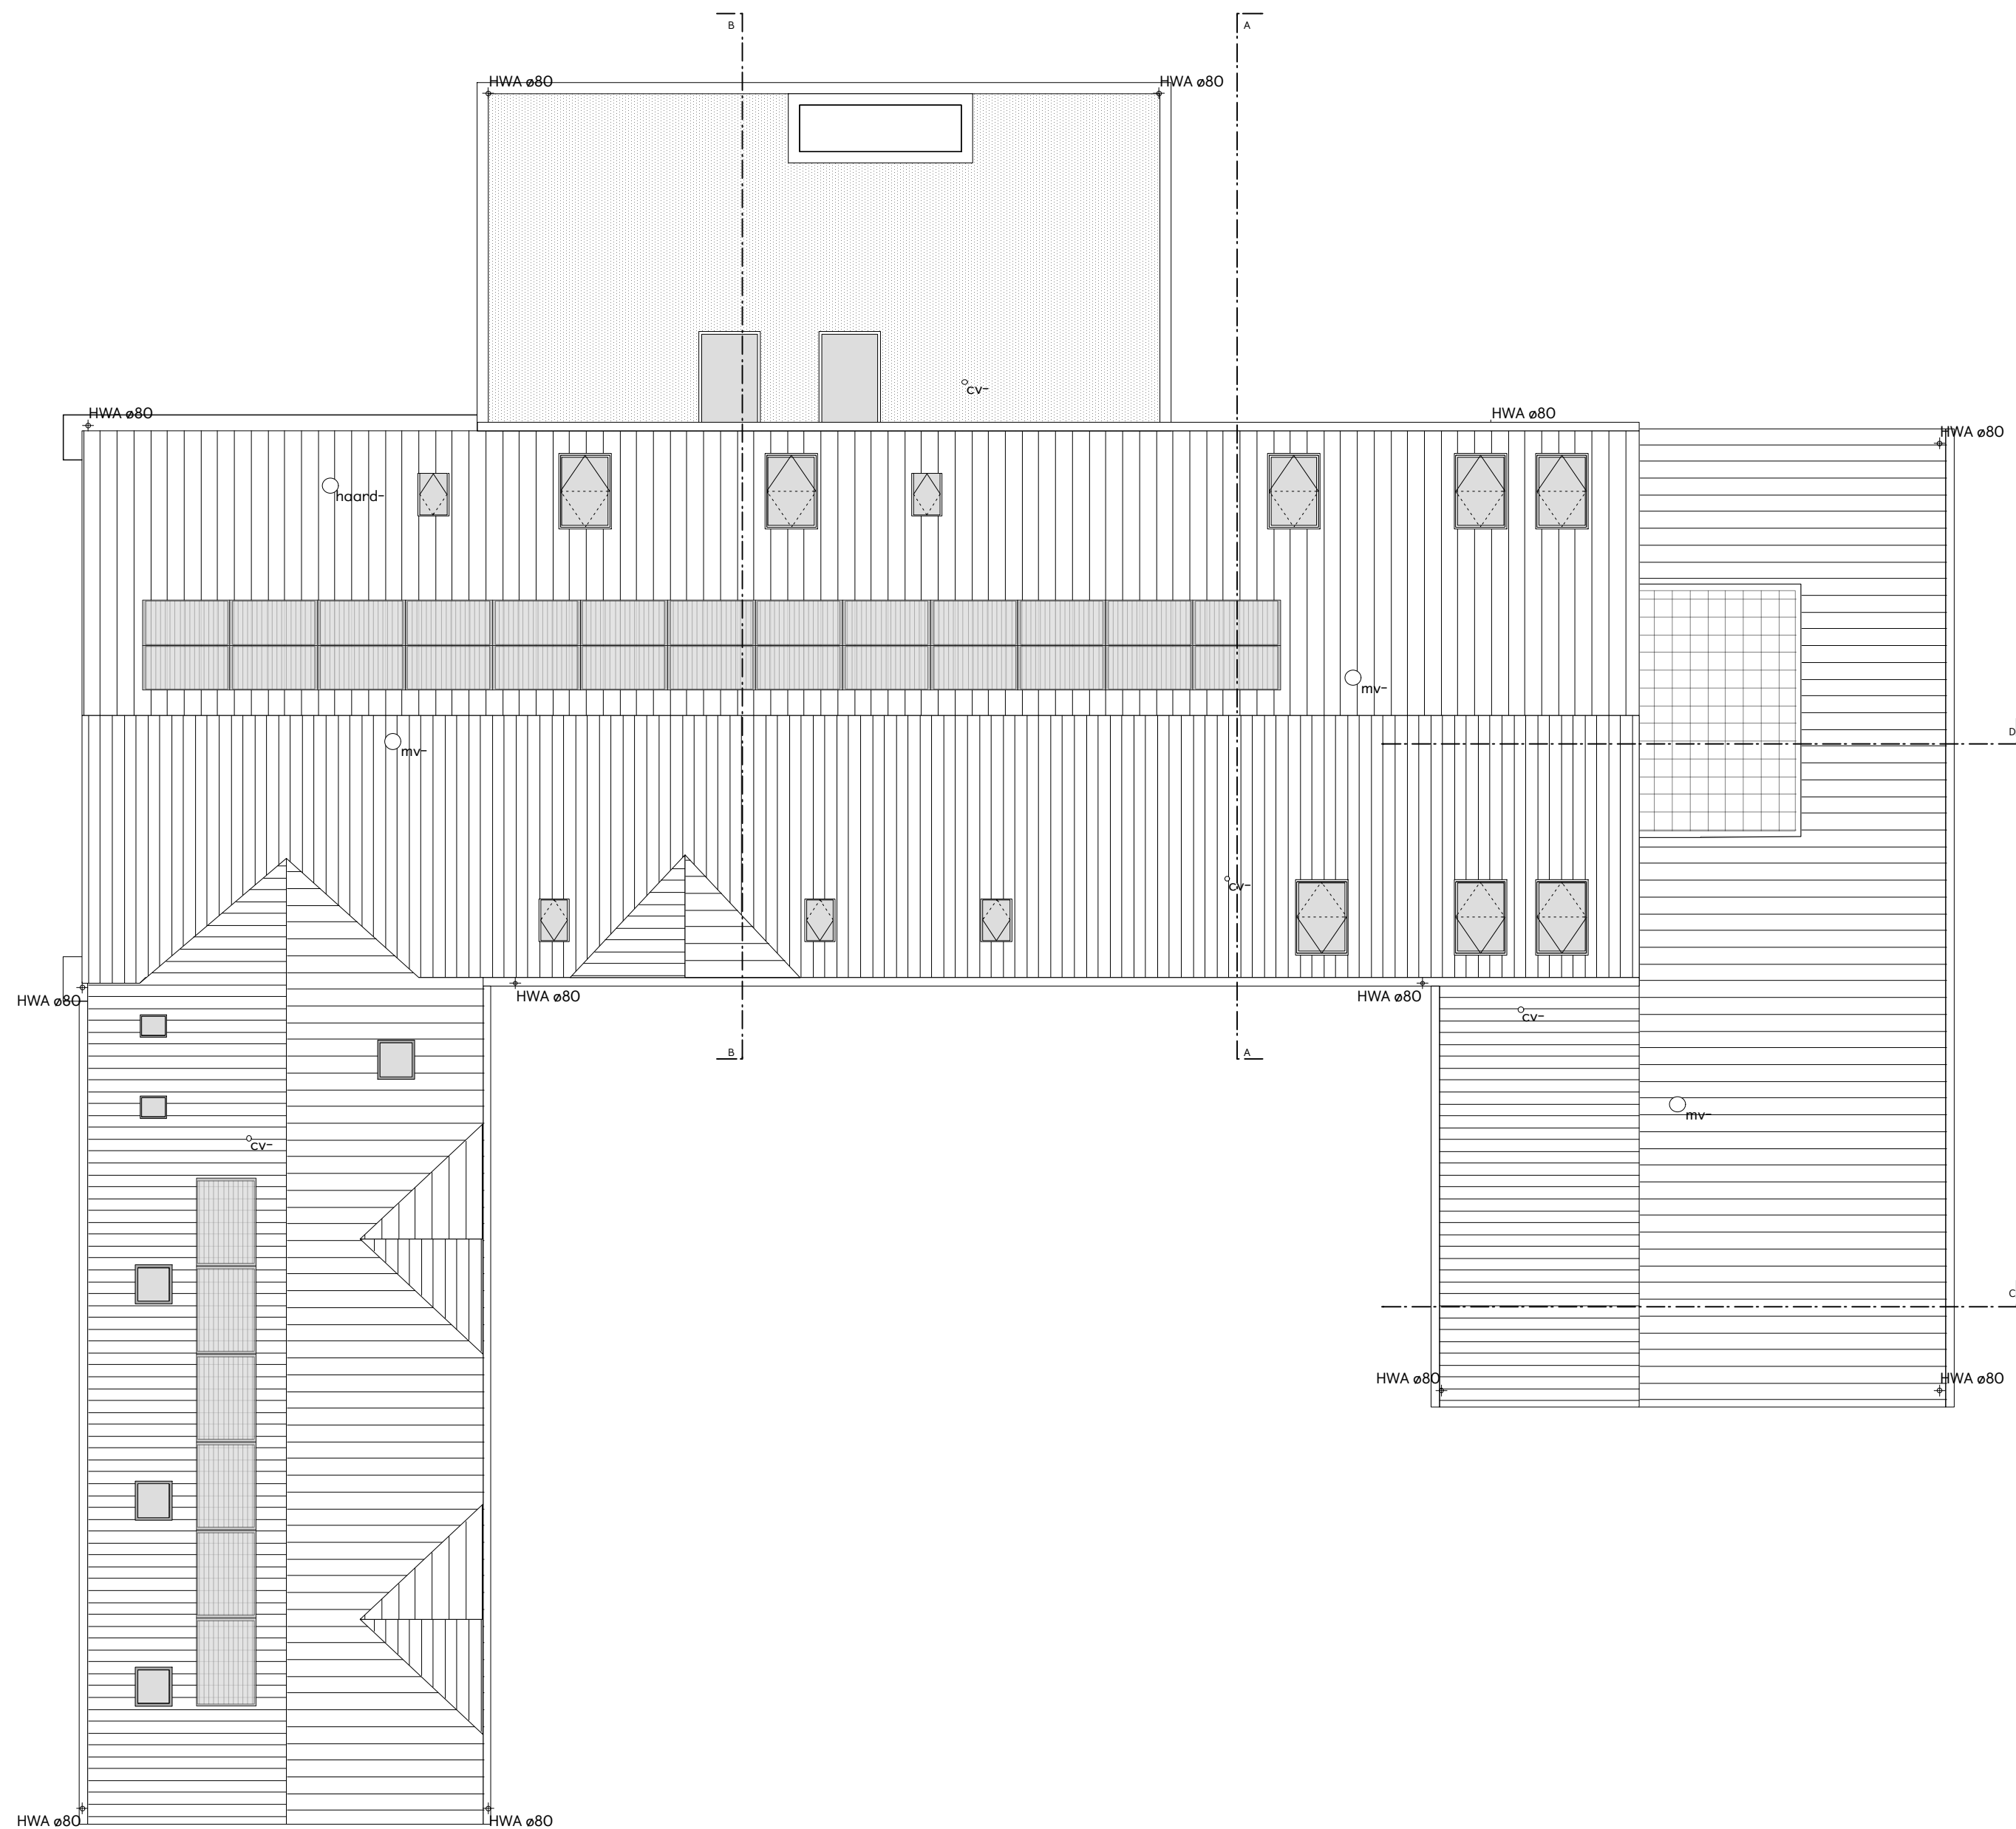

DAKAANZICHT - NIEUW

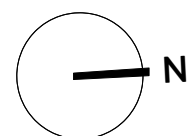

ALGEMEEN

UITGANGSPUNTEN
WARMTE WEERSTAND CONSTRUCTIE TENZIJ ANDERS AANGEGEVEN
BUITENWANDEN = zie tekening
DAK = zie tekening
VLOEREN = zie tekening

ALLE HOUT-, STAAL-, EN BETONCONSTRUCTIES CONFORM TEKENING EN BEREKENING
CONSTRUCTEUR EN UITVOEREN VOLGENS DE DAARVOOR GELDENDE NORMEN

VOOR INSTALLATIES ZIE INSTALLATIETEKENINGEN, UITVOEREN VOLGENS DE DAARVOOR GELDENDE NORMEN

WERING VAN VOCHT CONFORM NEN2778 EN NEN2690 TOEGANKELIJKHEIDSECTOR EN OPSTAP / DREMPEL MAX. 20MM
ELECTRICITEIT CONFORM NEN 1010 EN VOOR ZOVER INDIEN NIET ANDERS AANGEGEVEN BIJ NIEUWE DEUREN
VAN TOEPASSING NEN-EN-IEC 61936-1 EN NEN-EN 50522, GAS CONFORM NEN 1078 EN VOOR ZOVER VAN DAGMAAT BINNENDEUREN = 900MM
TOEPASSING NEN-EN 15001-1, NEN 8078, NEN 2078 DAGMAAT BUITENDEUREN = 900MM
EN NEN 2768. VRIJJE HOOGTE MIN. 2300MM

DRINKWATERVERVOERZIENING VOLDOET AAN NEN 1006
VENTILATIEVOORZIENINGEN CONFORM
BOUWBESLUIT EN DAARVOOR GELDENDE NEN1087
DAGLICHTTOETREDING CONFORM NEN2057

GEbruiksoppervlakte
GEbruiksoppervlakte EN VERBLIJFSGEBIED VOLGENS NEN 2580.

BRANDVEILIGHEID
ALLE SCHACHTEN LEIDINGDOORVOEREN EN STOOKPLAATSEN CONFORM NEN-EN 13501-1 EN

INDIEN VAN TOEPASSING UITVOEREN IN KALKZANDSTEEN MINIMAAL 100MM DIK
BRANDWERENDE WANDEN LOPEN DOOR TOT ONDERKANT VLOER OF DAKCONSTRUCTIE
DE HOOFDRAAGCONSTRUCTIE HEEFT EEN BRANDWERENDHEID VAN 60 MIN. WBDBO VOLGENS DE NEN6072

MATERIAAL TER PLAATSE OF NABIJ EEN STOOKPLAATS VOLDOET AAN BRANDKLASSE A1 EN A1fl CONFORM NEN-EN 13501-1, NEN6061 EN INDIEN VAN TOEPASSING NEN 6064

AFVOER ROOKGAS CONFORM NEN6062 EN NEN 8062
HANG- EN SLUITWERK VOLDIET AAN PKW WEERSTANDSKLASSE 2

RENVOOI

ALGEMEEN

- Bestaande wanden
- Bestaande wanden aanhelen
- Isolatie
- Lichte scheidingwand
- Baksteen metselwerk

- kalkzandsteen metselwerk
- hout
- Bestaande deuren
- Nieuwe deuren


BRANDVEILIGHEID

- Brandslanghaspel
- Draagbaar blusmiddel
- Gebruiksoppervlak
- Verblifsgebied
- aanduiding vluchtweg v.v. noodverlichting
- 60 min WBDBO
- 30 min WBDBO
- 30 min WBDBO zelfsluitend
- rookmelder conform NEN2555

Projectnummer 1929	Project Herbestemming Hoeve Roozendaal Roozendaalseweg 2 5953 TN Reuver	Tekeningnummer OMG-02
Datum 02-10-2020	Opdrachtgever Roozendaalseweg 2 5953 TN Reuver	
Status Definitief	Inhoud Dakaanzicht - bestaand en nieuw	
Schaal 1:100		
Wijzigingsdata n.v.t.		
Getekend L.R.	Formaat A1	Alle moten zijn weergegeven in millimeters, deze dienen in het werk gecontroleerd te worden.




Vullings de Moor
Lindenstraat 9
6325 PA Berg en Terblijt
+31 (0)43 3116411
info@vullingsdemoor.nl

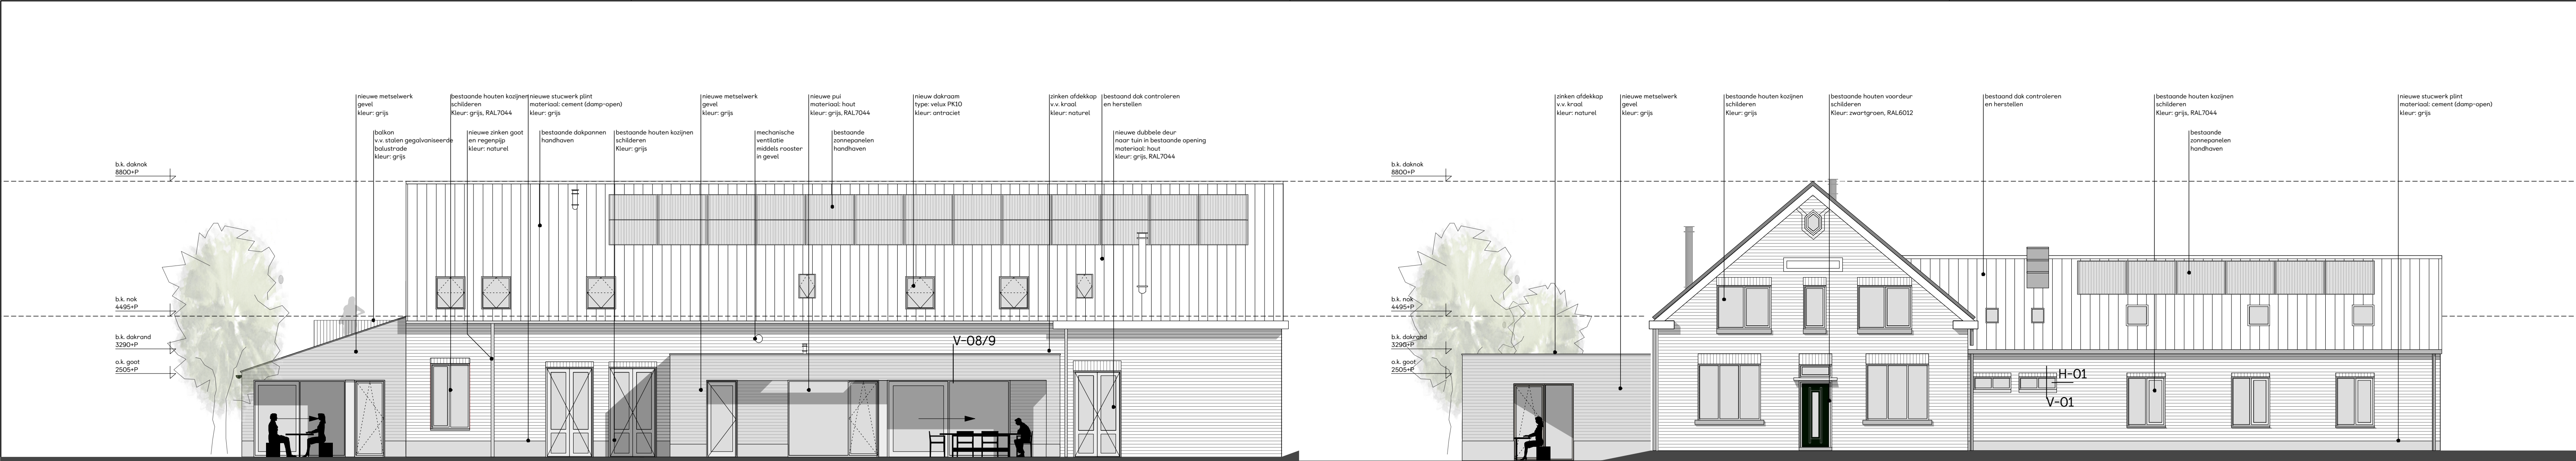


Linker zijgevel - nieuw

Voorgevel - nieuw

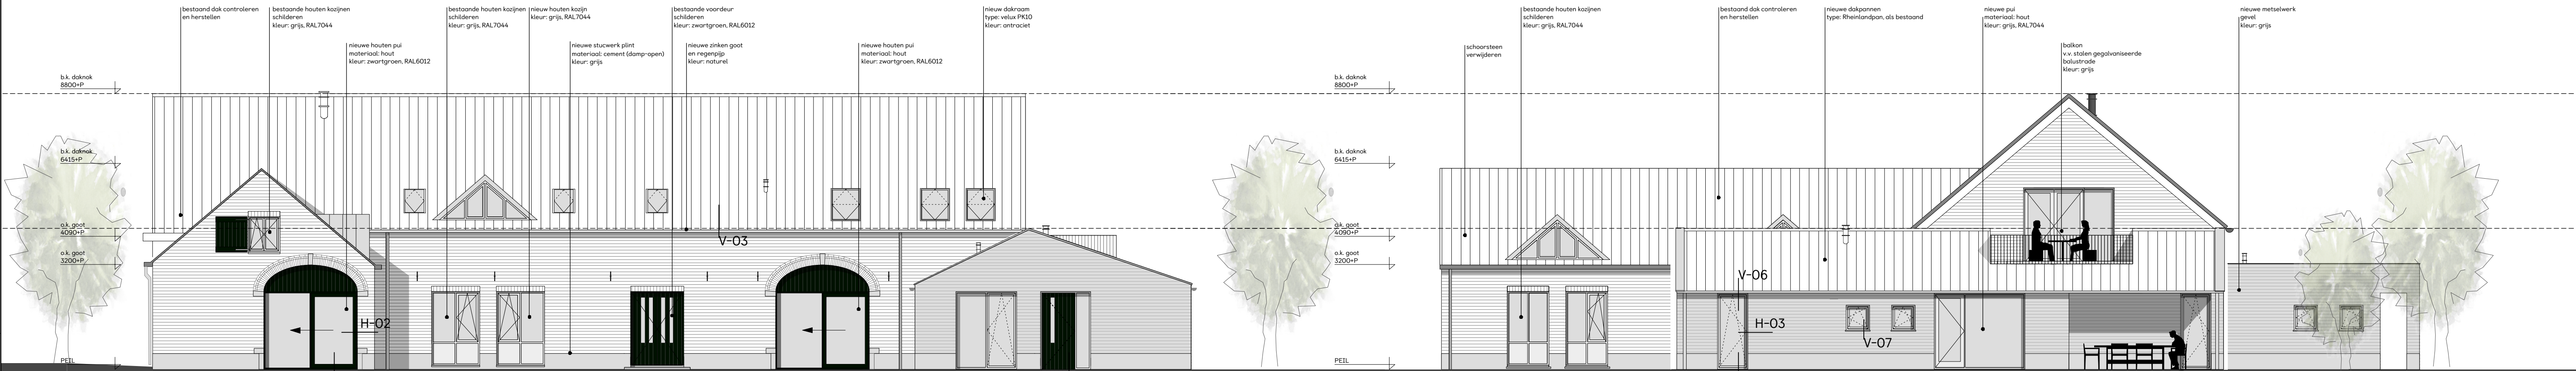

Rechter zijgevel - nieuw

Achtergevel - nieuw

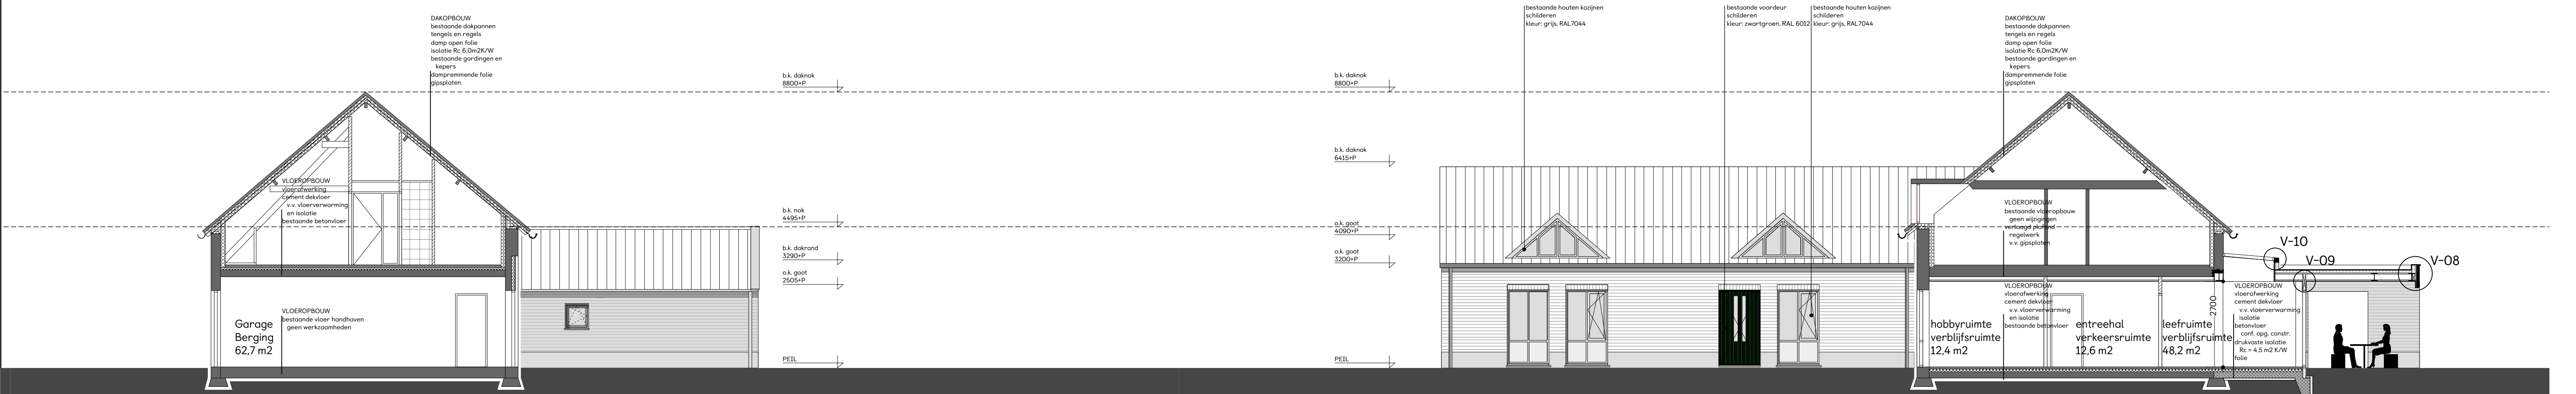

Doorsnede B- nieuw

Doorsnede A - nieuw

ALGEMEEN

UITGANGSPUNTEN
WARMTE WEERSTAND CONSTRUCTIE TENZIJ ANDERS
AANGEGEVEN
BUITENWANDEN = zie tekening
DAK = zie tekening
VLOEREN = zie tekening

ALLE HOUT-, STAAL-, EN BETONCONSTRUCTIES
CONFORM TEKENING EN BEREKENING
CONSTRUCTEUR EN UITVOEREN VOLGENS DE
DAARVOOR GELDENDE NORMEN

VOOR INSTALLATIES ZIE INSTALLATIETEKENINGEN,
UITVOEREN VOLGENS DE DAARVOOR GELDENDE
NORMEN

WERING VAN VOCHT CONFORM NEN2778 EN NEN2690 TOEGANKELIJKHEIDSECTOR EN OPSTAP /
DREMPEL MAX. 20MM
ELECTRICITEIT CONFORM NEN 1010 EN VOOR ZOVER
VAN TOEPASSING NEN-IEC 61936-1 EN NEN-EN
50522, GAS CONFORM NEN 1078 EN VOOR ZOVER VAN
TOEPASSING NEN-EN 15001-1, NEN 8078, NEN 2078
EN NEN 2768.

DRINKWATERVOORZIENING VOLDOET AAN NEN 1006
VENTILATIEVOORZIENINGEN CONFORM
BOUWBSLUIT EN DAARVOOR GELDENDE NEN1087
DAGLICHTTOETREDING CONFORM NEN2057

BRANDVEILIGHEID
GEBRUIKSOPPERVLAKTE
GEBRUIKSOPPERVLAKTE EN VERBLIJFSGEBIED
VOLGENS NEN 2580.

ALLE SCHACHTEN LEIDINGDOORVOEREN EN
STOOKPLAATSEN CONFORM NEN-EN 13501-1 EN

INDIEN VAN TOEPASSING UITVOEREN IN
KALKZANDSTEEN MINIMAAL 100MM DIK
BRANDWERENDE WANDEN LOPEN DOOR TOT
ONDERKANT VLOER OF DAKCONSTRUCTIE
DE HOOFDDRAAGCONSTRUCTIE HEEFT EEN
BRANDWERENDHEID VAN 60 MIN. WBDBO VOLGENS
DE NEN6072

MATERIAAL TER PLAATSE OF NABIJ EEN
STOOKPLAATS VOLDOET AAN BRANDKLASSE A1 EN
A1fl CONFORM NEN-EN 13501-1, NEN6061 EN INDIEN
VAN TOEPASSING NEN 6064

AFVOER ROOKGAS CONFORM NEN6062 EN NEN 8062
HANG- EN SLUITWERK VOLDIET AAN PKVW
WEERSTANDSKLASSE 2

RENVOOI

ALGEMEEN

- Bestaande wanden
- Bestaande wanden aanhelen
- Isolatie
- Lichte scheidingwand
- Baksteen metselwerk
- kalkzandsteen metselwerk
- hout
- Bestaande deuren
- Nieuwe deuren

BRANDVEILIGHEID

- Brandslanghaspel
- Draagbaar blusmiddel
- Gebbruiksoppervlak
- Verblijfsgebied
- aanduiding vluchtweg v.v. noodverlichting
- 60 min WBDBO
- 30 min WBDBO
- 30 min WBDBO zelfsluitend
- rookmelder conform NEN2555

Projectnummer

1929

Datum

02-10-2020

Status

Definitief

Schaal

1:100

Getekend

L.R.

Project

Herbestemming Hoeve Roozendaal

Opdrachtgever

Roozendaalseweg 2

Inhoud

Gevelaanzichten en doorsnede A en B - nieuw

Wijzigingsdata

n.v.t.

Formaat

A1

Alle moten zijn weergegeven in millimeters,

deze dienen in het werk gecontroleerd te worden.

Tekeningnummer

OMG-03



Vullings de Moer

Lindenstraat 9


31.04.3 31.04.11

info@vullingsdemoor.nl

H-01

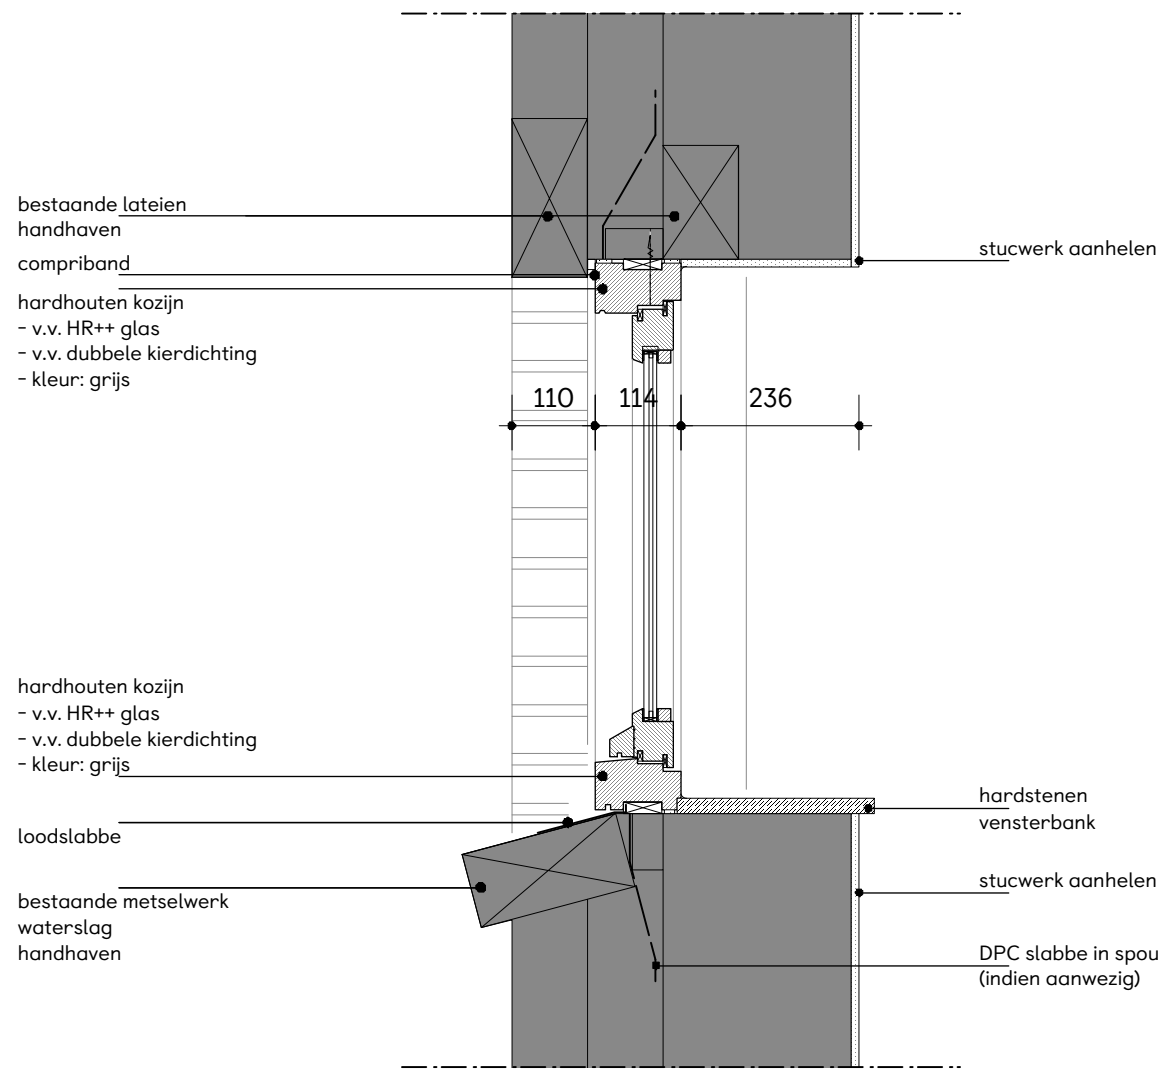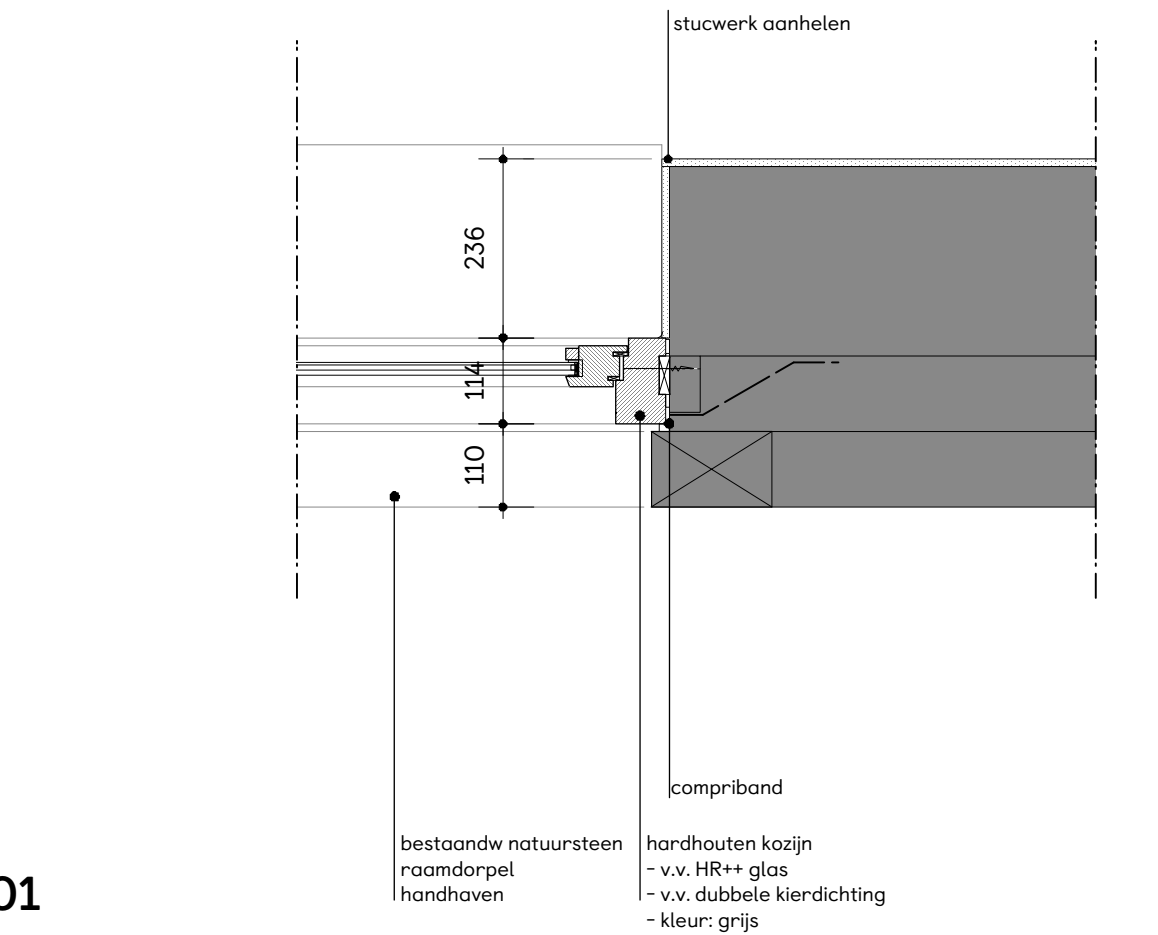

V-01

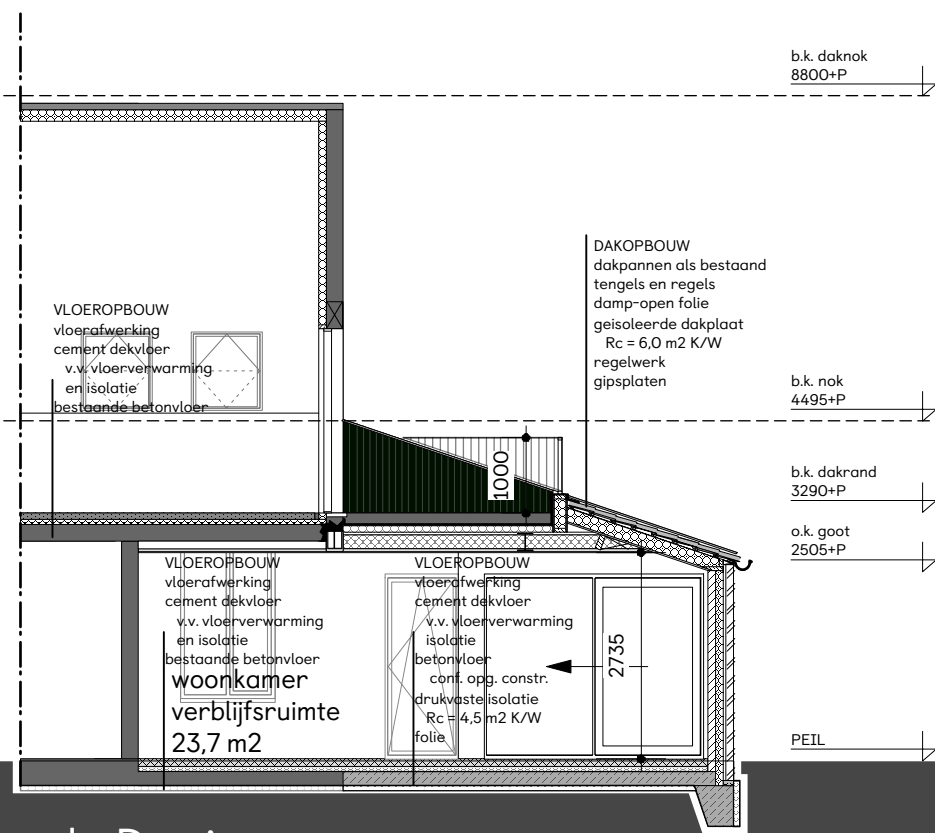

Doorsnede D- nieuw

ALGEMEEN
UITGANGSPUNTEN
WARMTE WEERSTAND CONSTRUCTIE TENZIJ ANDERS AANGEGEVEN
BUITENWANDEN = zie tekening
DAK = zie tekening
VLOEREN = zie tekening

ALLE HOUT-, STAAL-, EN BETONCONSTRUCTIES CONFORM TEKENING EN BEREKENING CONSTRUCTEUR EN UITVOEREN VOLGENS DE DAARVOOR GELDENDE NORMEN

VOOR INSTALLATIES ZIE INSTALLATIETEKENINGEN, UITVOEREN VOLGENS DE DAARVOOR GELDENDE NORMEN

WERING VAN VOCHT CONFORM NEN2778 EN NEN2690 TOEGANKELIJKHEIDSECTOR EN OPSTAP / DREMPEL MAX. 20MM
ELECTRICITEIT CONFORM NEN 1010 EN VOOR ZOVER VAN TOEPASSING NEN-EN-IEC 61936-1 EN NEN-EN 50522, GAS CONFORM NEN 1078 EN VOOR ZOVER VAN TOEPASSING NEN-EN 15001-1, NEN 8078, NEN 2078 EN NEN 2768.

DRINKWATERVOORZIENING VOLDOET AAN NEN 1006
VENTILATIEVOORZIENINGEN CONFORM BOUWBESLUIT EN DAARVOOR GELDENDE NEN1087
DAGLICHTTOETREDING CONFORM NEN2057

BRANDVEILIGHEID
ALLE SCHACHTEN LEIDINGDOORVOEREN EN STOOKPLAATSEN CONFORM NEN-EN 13501-1 EN

INDIEN VAN TOEPASSING UITVOEREN IN KALKZANDSTEEN MINIMAAL 100MM DIK
BRANDWERENDE WANDEN LOPEN DOOR TOT ONDERKANT VLOER OF DAKCONSTRUCTIE DE HOOFDDRAAGCONSTRUCTIE HEEFT EEN BRANDWERENDHEID VAN 60 MIN. WBDBO VOLGENS DE NEN6072
MATERIAAL TER PLAATSE OF NABIJ EEN STOOKPLAATS VOLDOET AAN BRANDKLASSE A1 EN A1fl CONFORM NEN-EN 13501-1, NEN6061 EN INDIEN VAN TOEPASSING NEN 6064
AFVOER ROOKGAS CONFORM NEN6062 EN NEN 8062

HANG- EN SLUITWERK VOLDIET AAN PKVW WEERSTANDSKLASSE 2

RENVOOI
ALGEMEEN


- Bestaande wanden
- Bestaande wanden aanhelen
- Isolatie
- Lichte scheidingwand
- Baksteen metselwerk

- kalkzandsteen metselwerk
- hout
- Bestaande deuren
- Nieuwe deuren


BRANDVEILIGHEID

- Brandslanghaspel
- Draagbaar blusmiddel
- Gebruiksoppervlak
- Verblijfsgebied
- aanduiding vluchtweg v.v. noodverlichting
- 60 min WBDBO
- 30 min WBDBO
- 30 min WBDBO zelfsluitend
- rookmelder conform NEN2555


V-08/9

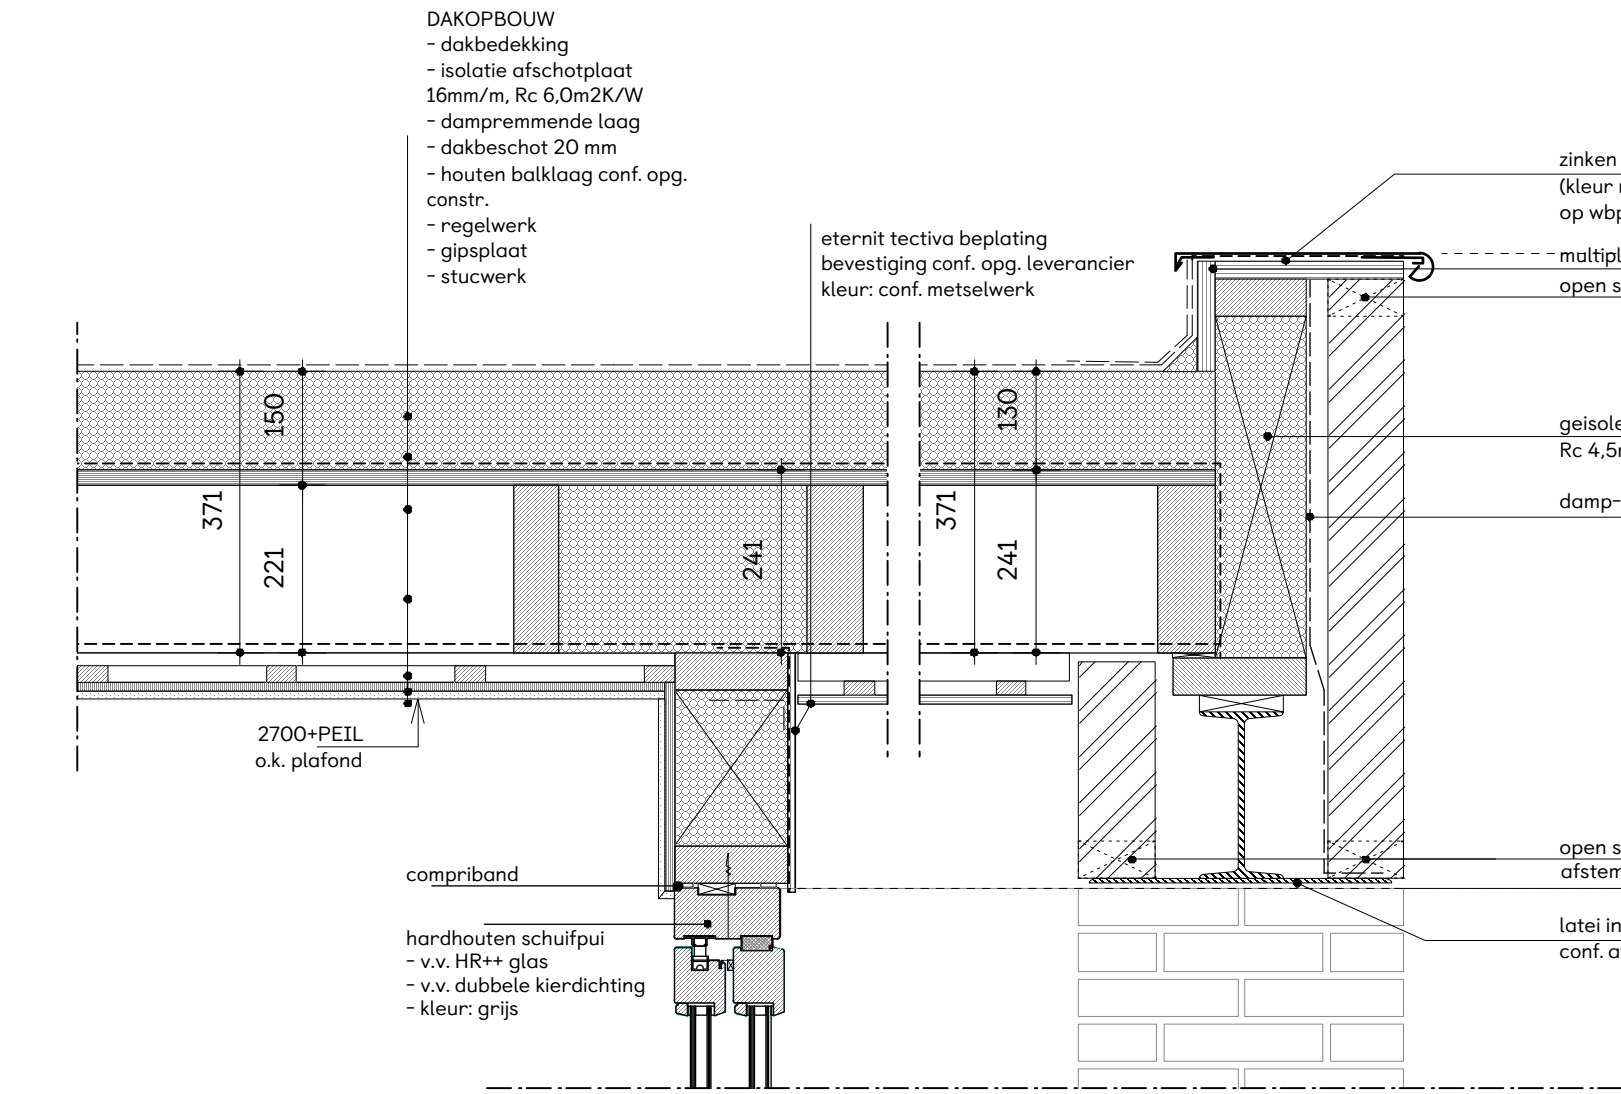


V-07

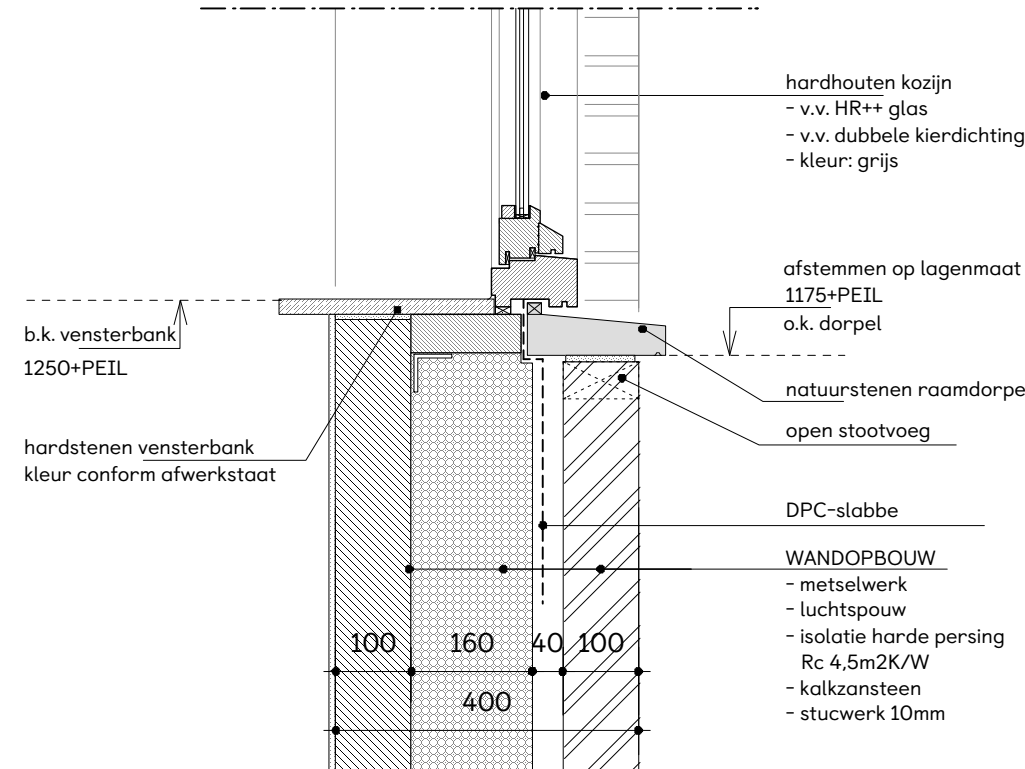


V-04

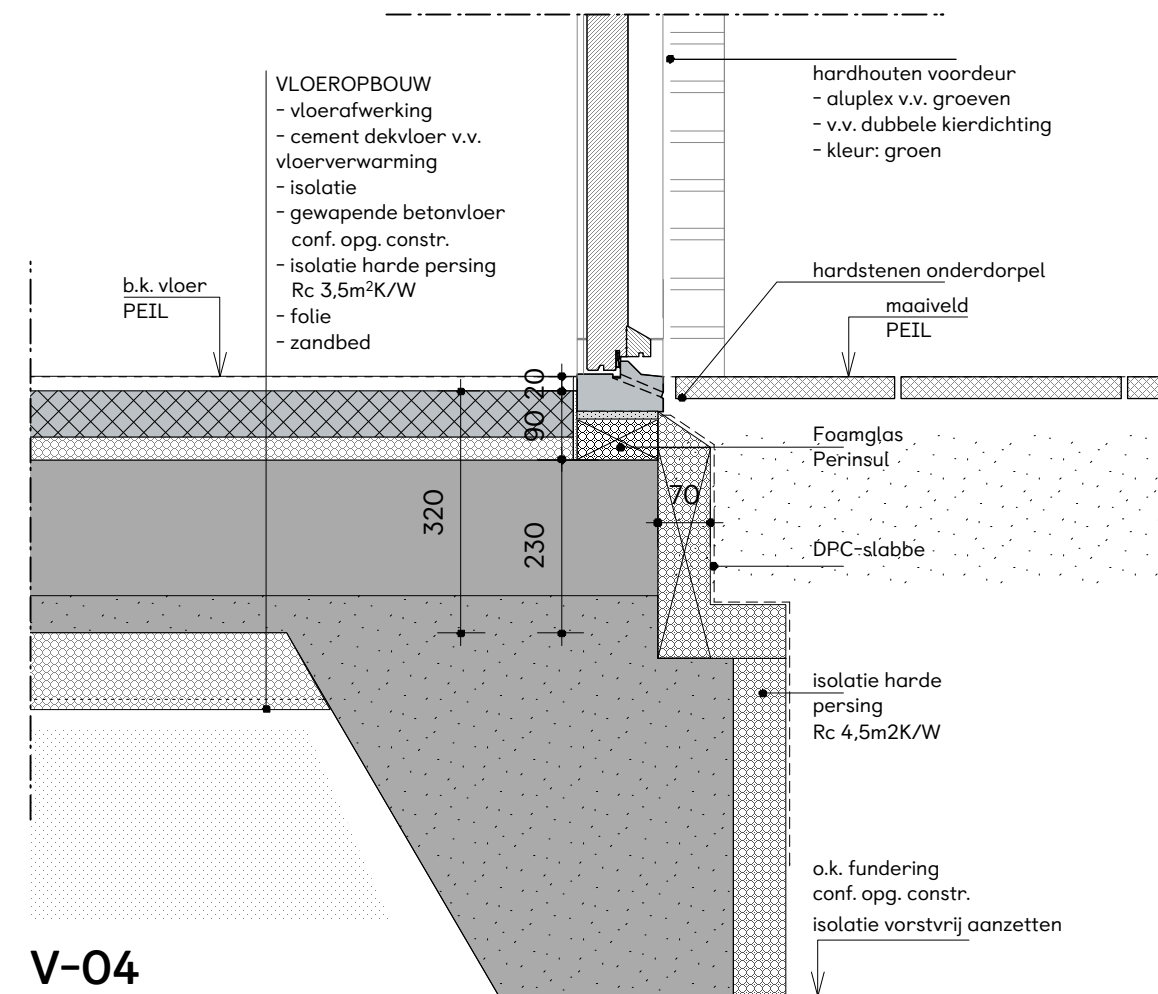

V-06

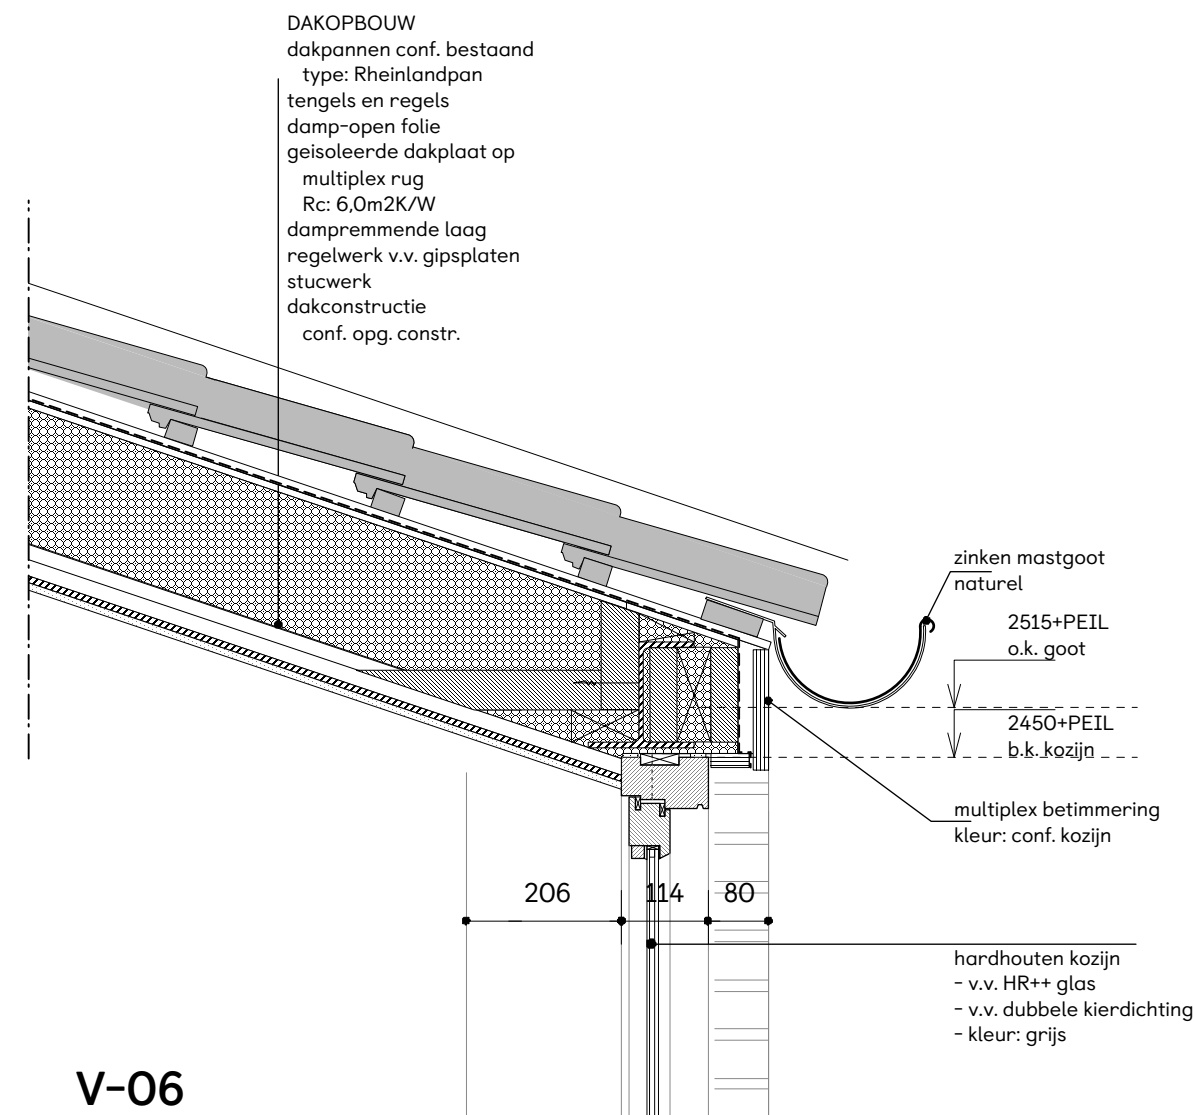


V-05

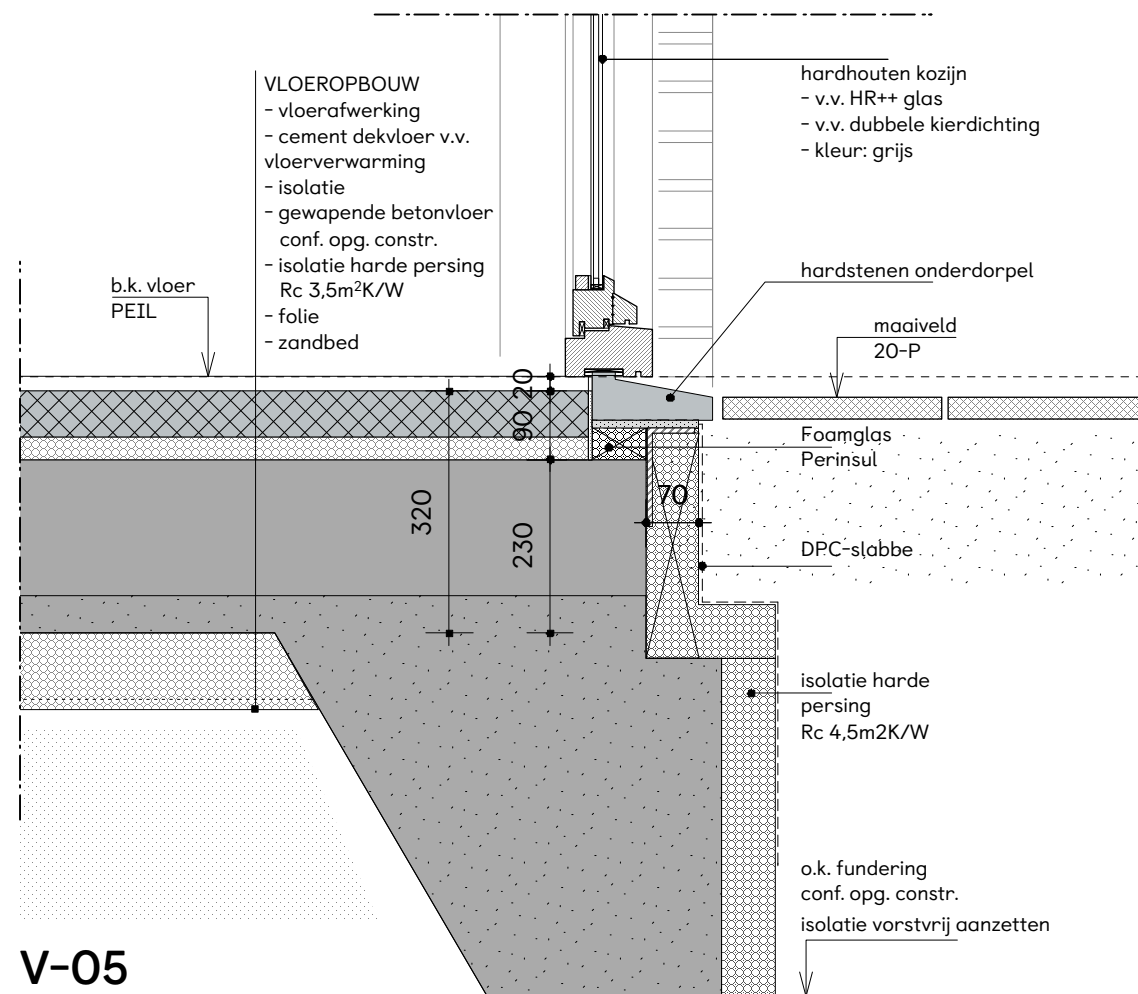


Projectnummer 1929	Project Herbestemming Hoeve Roozendaal Roozendaalseweg 2 5953 TN Reuver	Tekeningnummer OMG-04
Datum 22-07-2020	Opdrachtgever	
Status Definitief	Roozendaalseweg 2 5953 TN Reuver	
Schaal 1:100	Inhoud Doorsnede C en D, principedetails V-01 t/m V-09 en H01	
Wijzigingsdata n.v.t.		
Getekend L.R.	Formaat A1	Alle moten zijn weergegeven in millimeters, deze dienen in het werk gecontroleerd te worden.

Vullings de Moor
Lindenstraat 9
6325 PA Berg en Terblijt
+31 (0)43 3116411
info@vullingsdemoor.nl



H-02

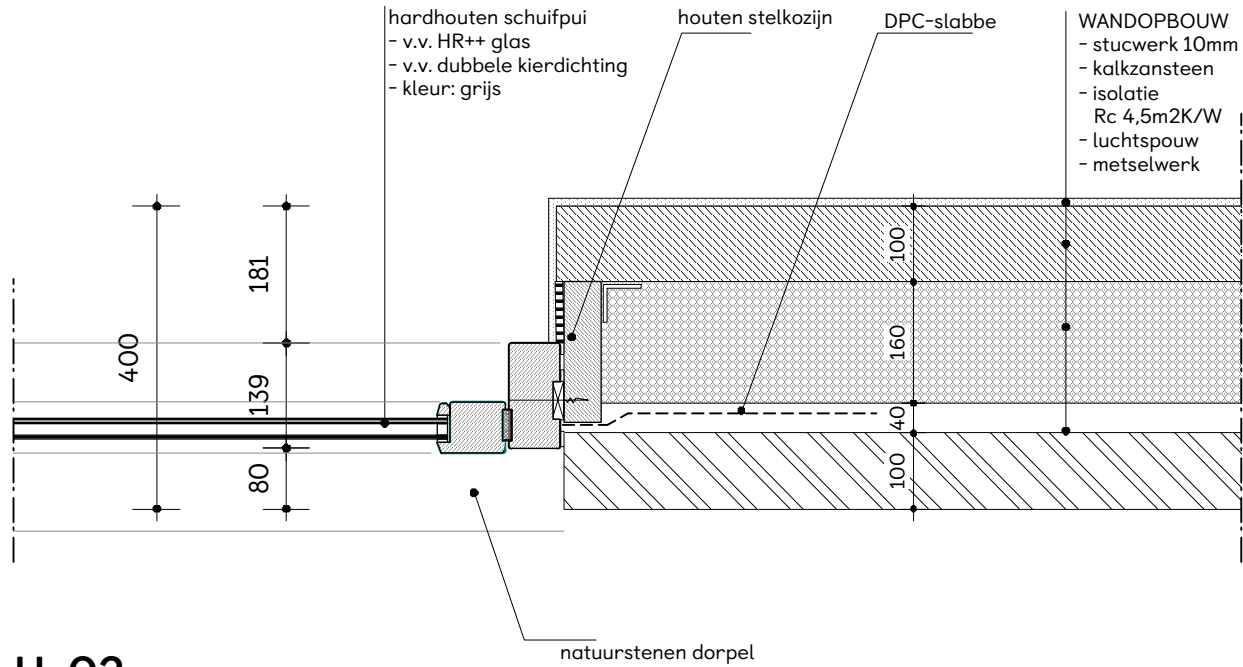


H-03

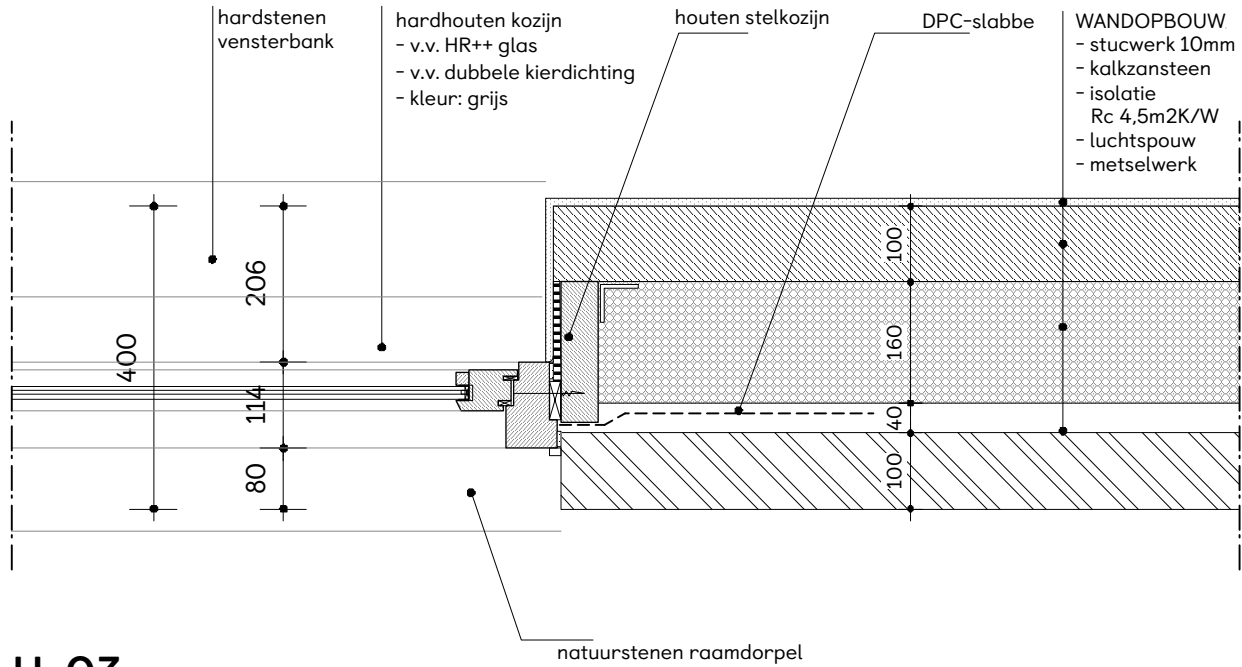

V-10

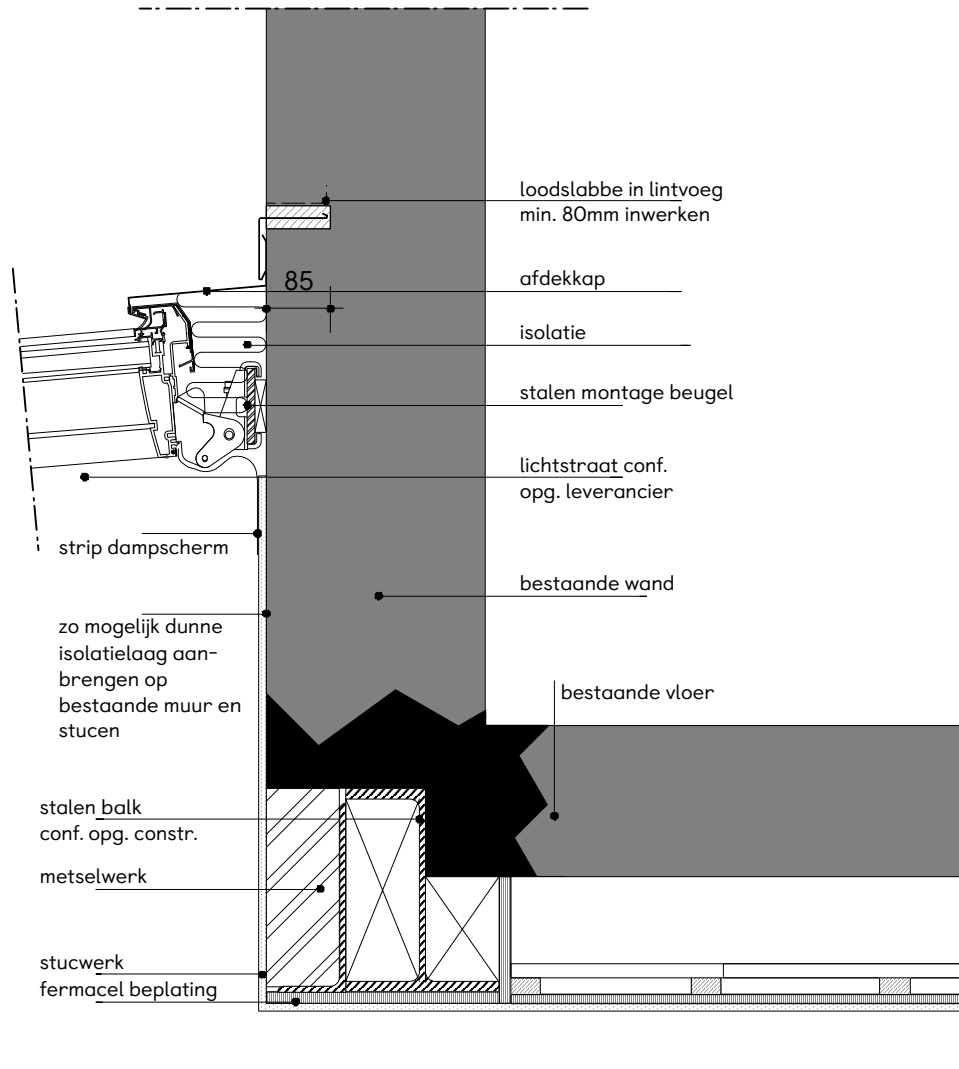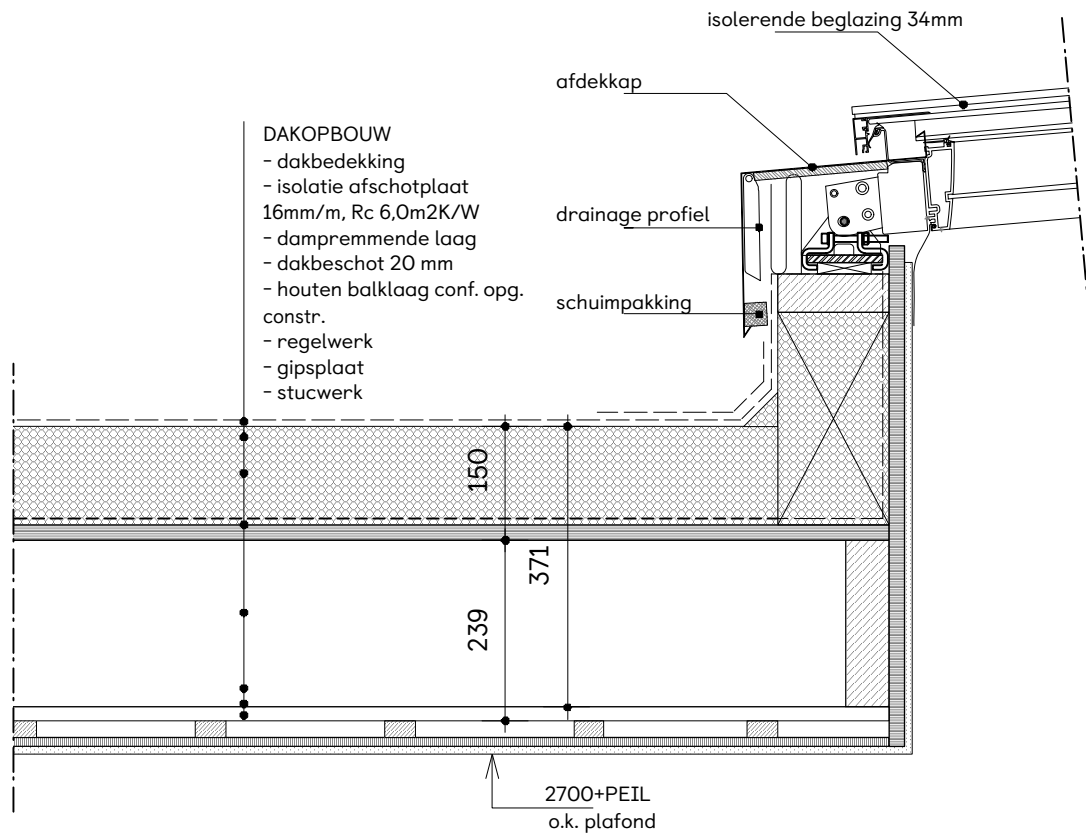

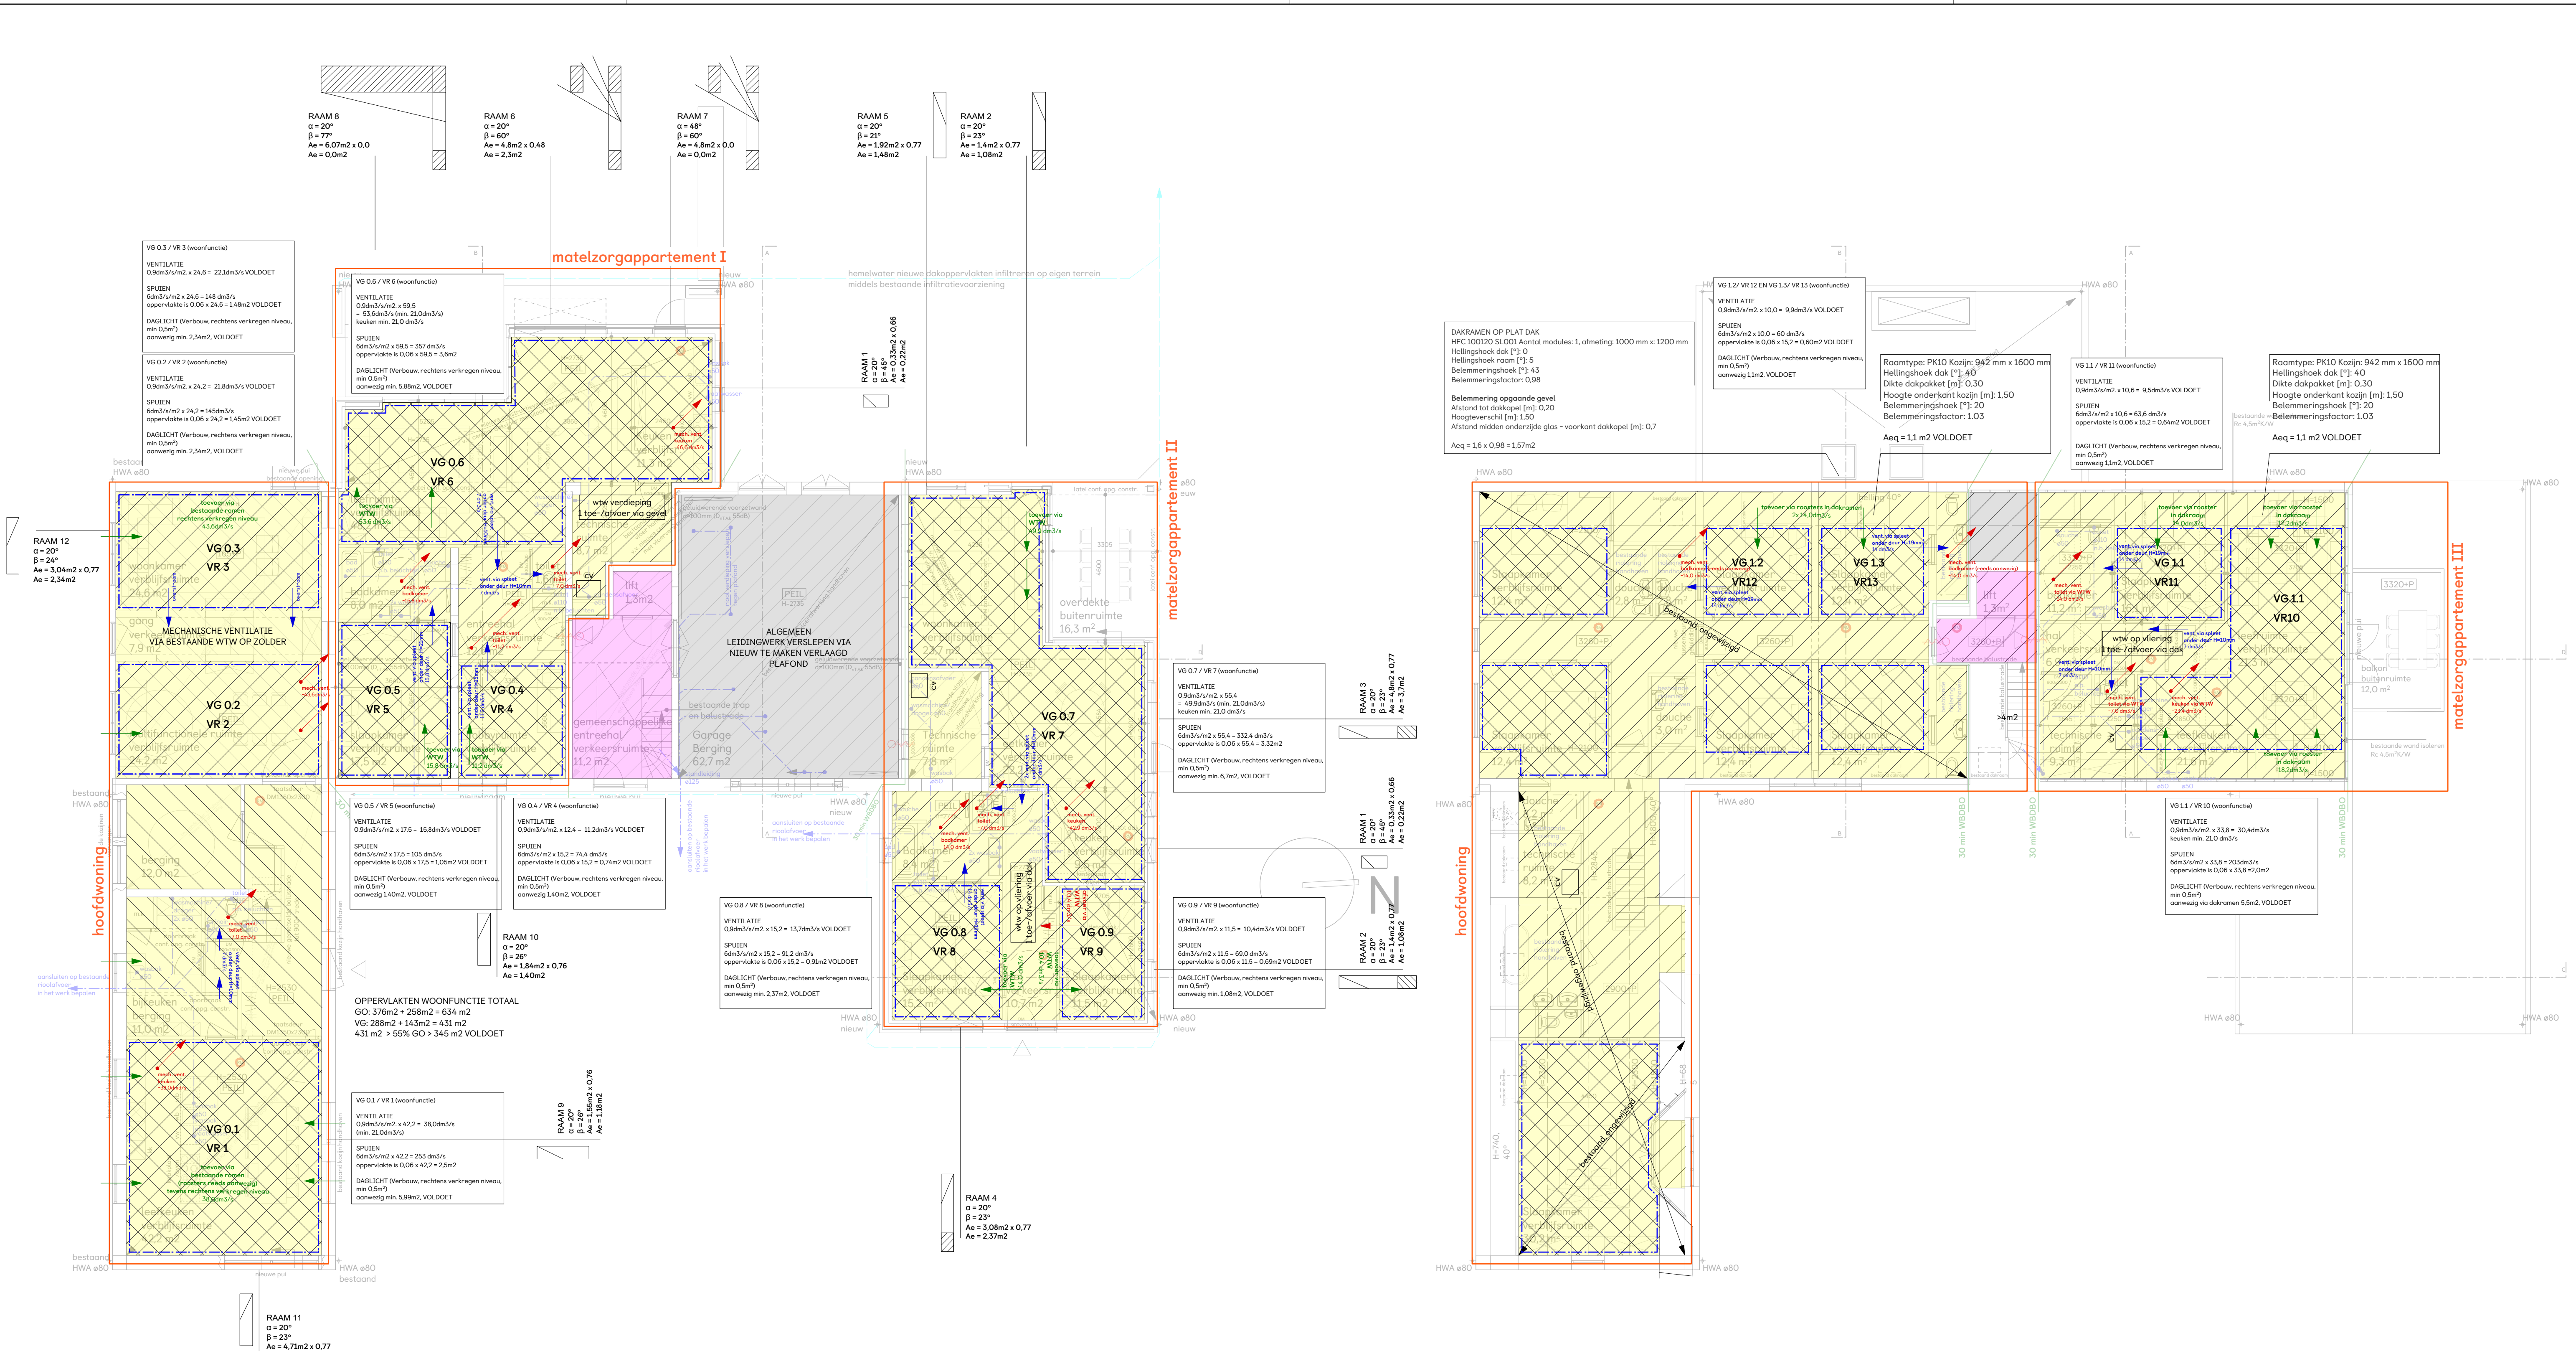

ALGEMEEN

UITGANGSPUNTEN

WARMTE WEERSTAND CONSTRUCTIE TENZIJ ANDERS AANGEGEVEN

BUITENWANDEN = zie tekening

DAK = zie tekening

VLOEREN = zie tekening

ALLE HOUT-, STAAL-, EN BETONCONSTRUCTIES CONFORM TEKENING EN BEREKENING CONSTRUCTEUR EN UITVOEREN VOLGENS DE DAARVOOR GELDENDE NORMEN

VOOR INSTALLATIES ZIE INSTALLATIETEKENINGEN, UITVOEREN VOLGENS DE DAARVOOR GELDENDE NORMEN

WERING VAN VOCHT CONFORM NEN2778 EN NEN2690

ELECTRICITEIT CONFORM NEN 1010 EN VOOR ZOVER VAN TOEPASSING NEN-IEC 61936-1 EN NEN-EN 50522, GAS CONFORM NEN 1078 EN VOOR ZOVER VAN TOEPASSING NEN-EN 15001-1, NEN 8078, NEN 2078 EN NEN 2768.

DRINKWATERVOORZIENING VOLDOET AAN NEN 1006

VENTILATIEVOORZIENINGEN CONFORM BOUWBESLUIT EN DAARVOOR GELDENDE NEN1087

DAGLICHTTOETREDING CONFORM NEN2057

BRANDVEILIGHEID

TOEGANKELIJKHEIDSECTOR EN OPSTAP / DREMPEL MAX. 20MM

INDIEN NIET ANDERS AANGEGEVEN BIJ NIEUWE DEUREN

DAGMAAT BINNENDEUREN = 900MM

DAGMAAT BUITENDEUREN = 900MM

VRIJZE HOOGTE MIN. 2300MM

GEbruiksOPPERVLAKTE

GEbruiksOPPERVLAKTE EN VERBLIJFSGEBIED VOLGENS NEN 2580.

ALLE SCHACHTEN LEIDINGDOORVOEREN EN STOOKPLAATSEN CONFORM NEN-EN 13501-1 EN

INDIEN VAN TOEPASSING UITVOEREN IN KALKZANDSTEEN MINIMAAL 100MM DIK

BRANDWERENDE WANDEN LOPEN DOOR TOT ONDERKANT VLOER OF DAKCONSTRUCTIE

DE HOOFDDRAAGCONSTRUCTIE HEEFT EEN BRANDWERENDHEID VAN 60 MIN. WBDO VOLGENS DE NEN6072

MATERIAAL TER PLAATSE OF NABIJ EEN STOOKPLAATS VOLDOET AAN BRANDKLASSE A1 EN A1fl CONFORM NEN-EN 13501-1, NEN6061 EN INDIEN VAN TOEPASSING NEN 6064

AFVOER ROOKGAS CONFORM NEN6062 EN NEN 8062

HANG- EN SLUITWERK VOLDIET AAN PKVW WEERSTANDSKLASSE 2

RENNVOOI

ALGEMEEN

- Bestaande wanden
- Bestaande wanden aanhelen
- Isolatie
- Lichte scheidingwand
- Baksteen metselwerk
- kalkzandsteen metselwerk
- hout
- Bestaande deuren
- Nieuwe deuren

BRANDVEILIGHEID

- Brandslanghaspel
- Draagbaar blusmiddel
- Gebruiksoppervlak
- Verblifsgebied
- aanduiding vluchtweg v.v. noodverlichting

- 60 min WBDBO
- 30 min WBDBO
- 30 min WBDBO zelfsluitend
- rookmelder conform NEN2555

Projectnummer **1929**

Datum **02-10-2020**

Status **Definitief**

Schaal **1:100**

Wijzigingsdata n.v.t.

Getekend **L.R.**

Project **Herbestemming Hoeve Roozendaal**

Roozendaalseweg 2 5953 TN Reuver

Ondrachtenreder

Roozendaalseweg 2 5953 TN Reuver

Inhoud **Bouwbesluittoets**


Alle maten zijn weergegeven in millimeters, deze dienen in het werk gecontroleerd te worden.

Tekeningnummer **OMG-06**


Vullings de Moer Lindenstraat 9 6325 PA Berg en Terblijt +31 (0)43 3116411 info@vullingsdemoor.nl

oppervlakte nieuwbouw 30,5m2
toename ten opzichte van te slopen
bestaande bouw
per saldo 21,0m2 toename i.v.m. te
slopen aanbouw van bestaande
rechter vleugel (komt niet terug)

Uitbreiding nieuwbouw
oppervlakte nieuwbouw 76,0m2
toename middels nieuwe aanbouw

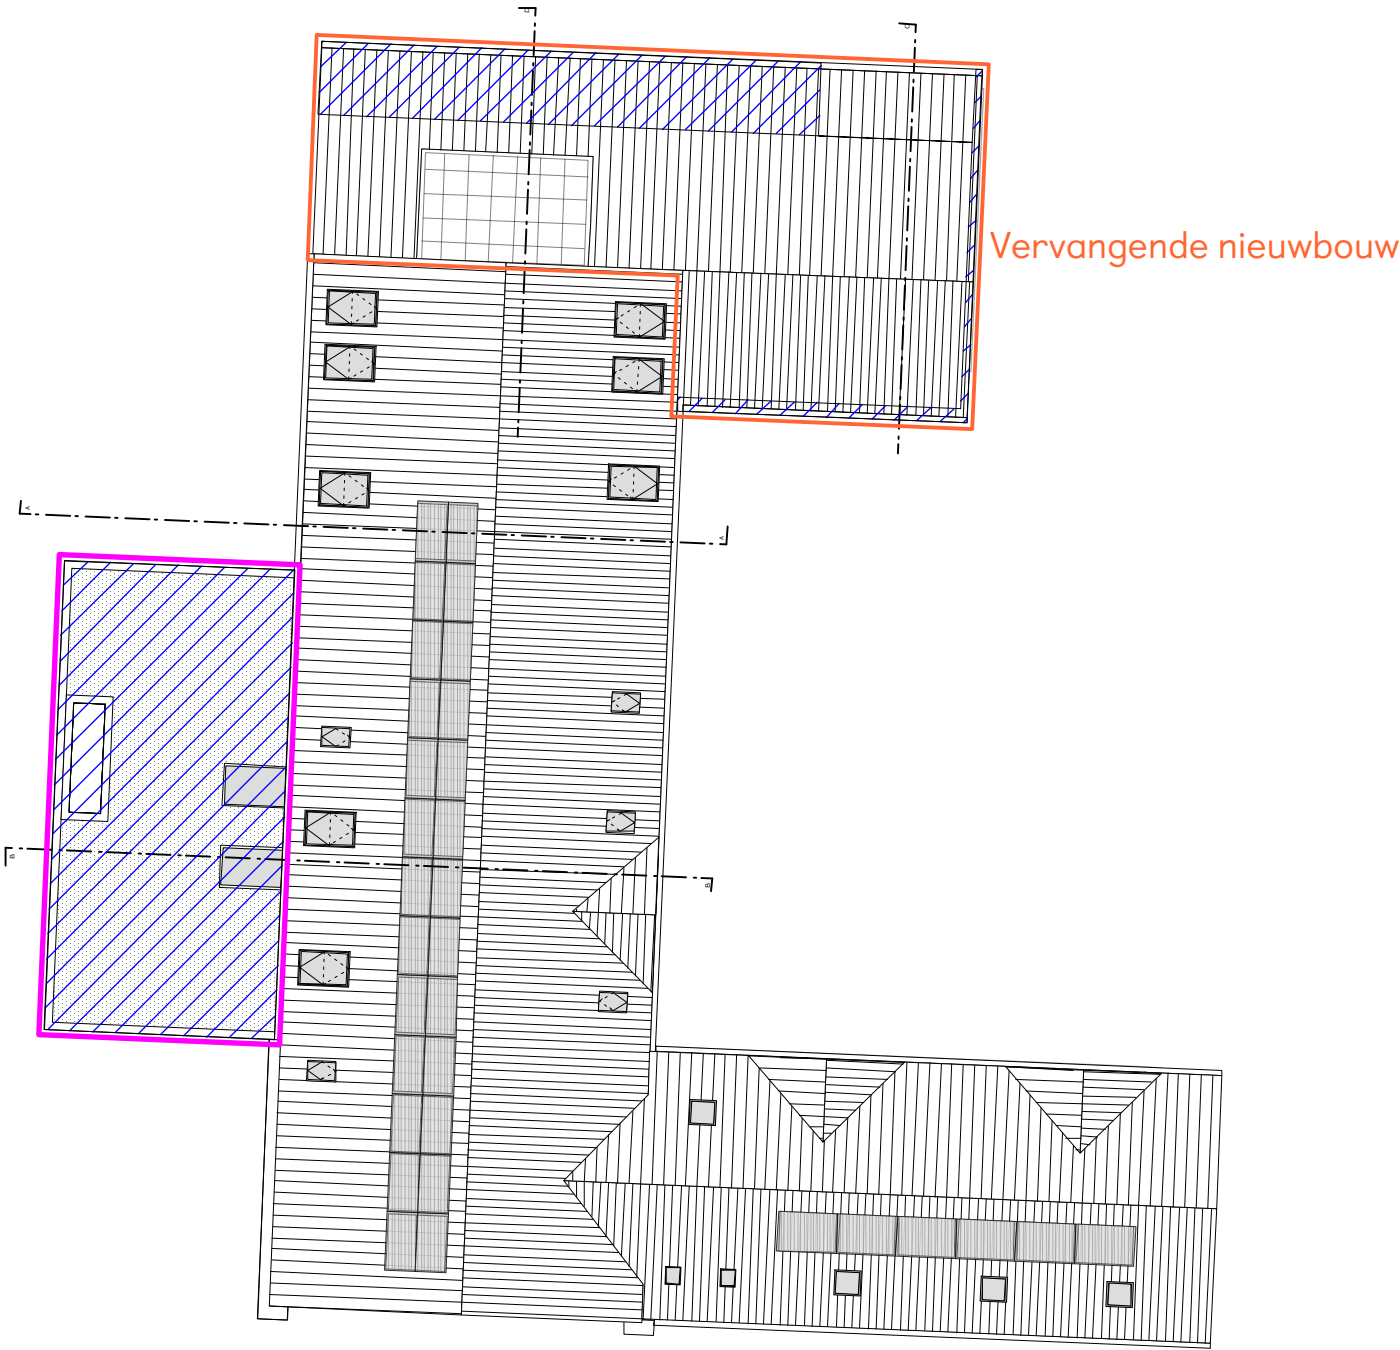

Dakaanzicht - nieuw

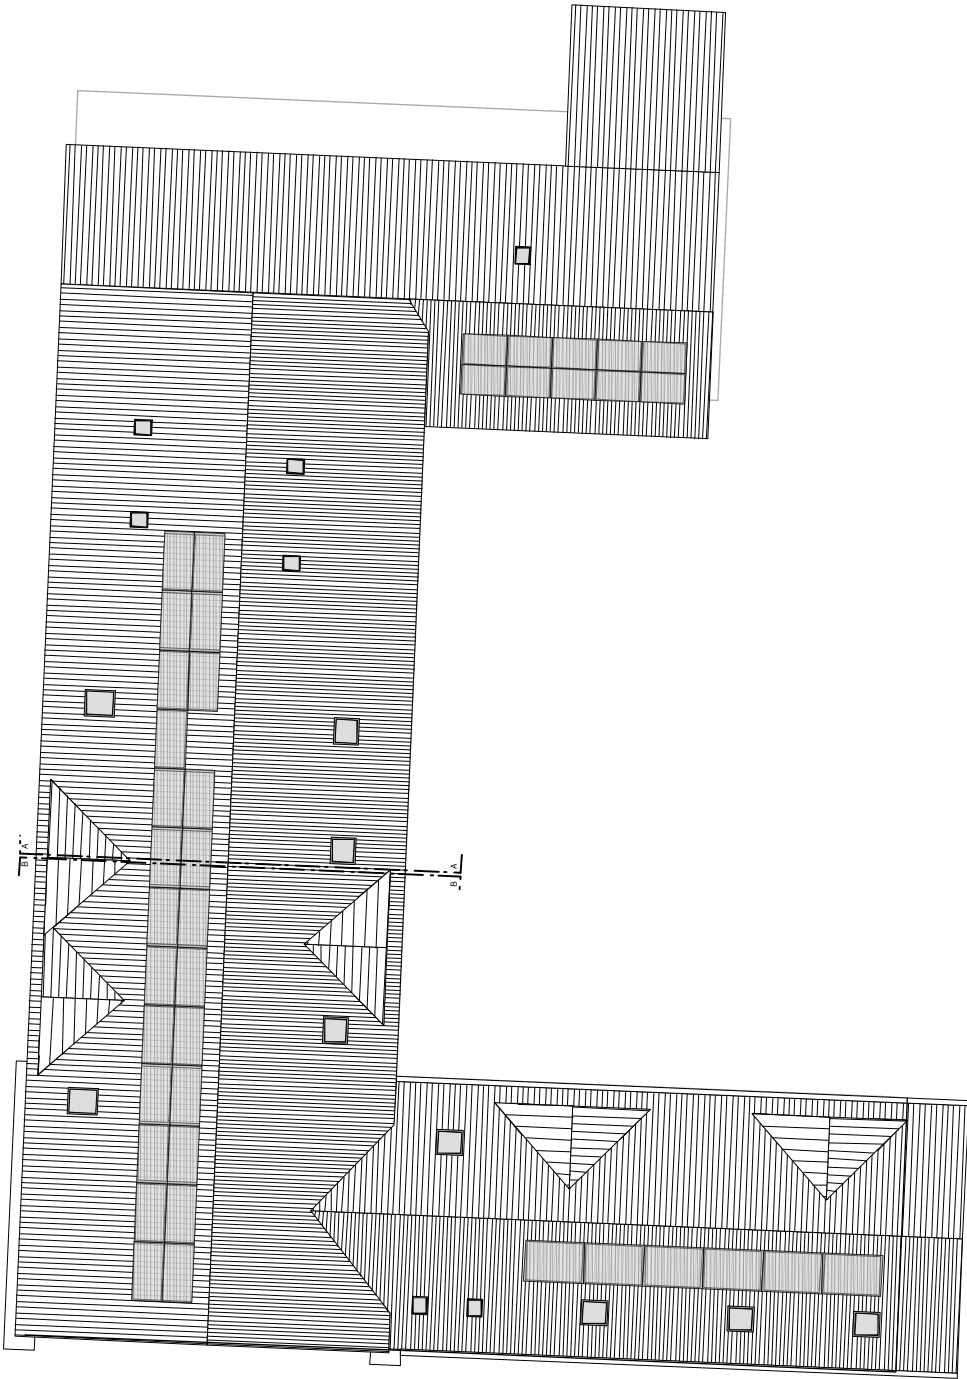

Dakaanzicht - bestaand
sectie: B
perceelnummers: 3888, 1142
gemeente: Beesel