


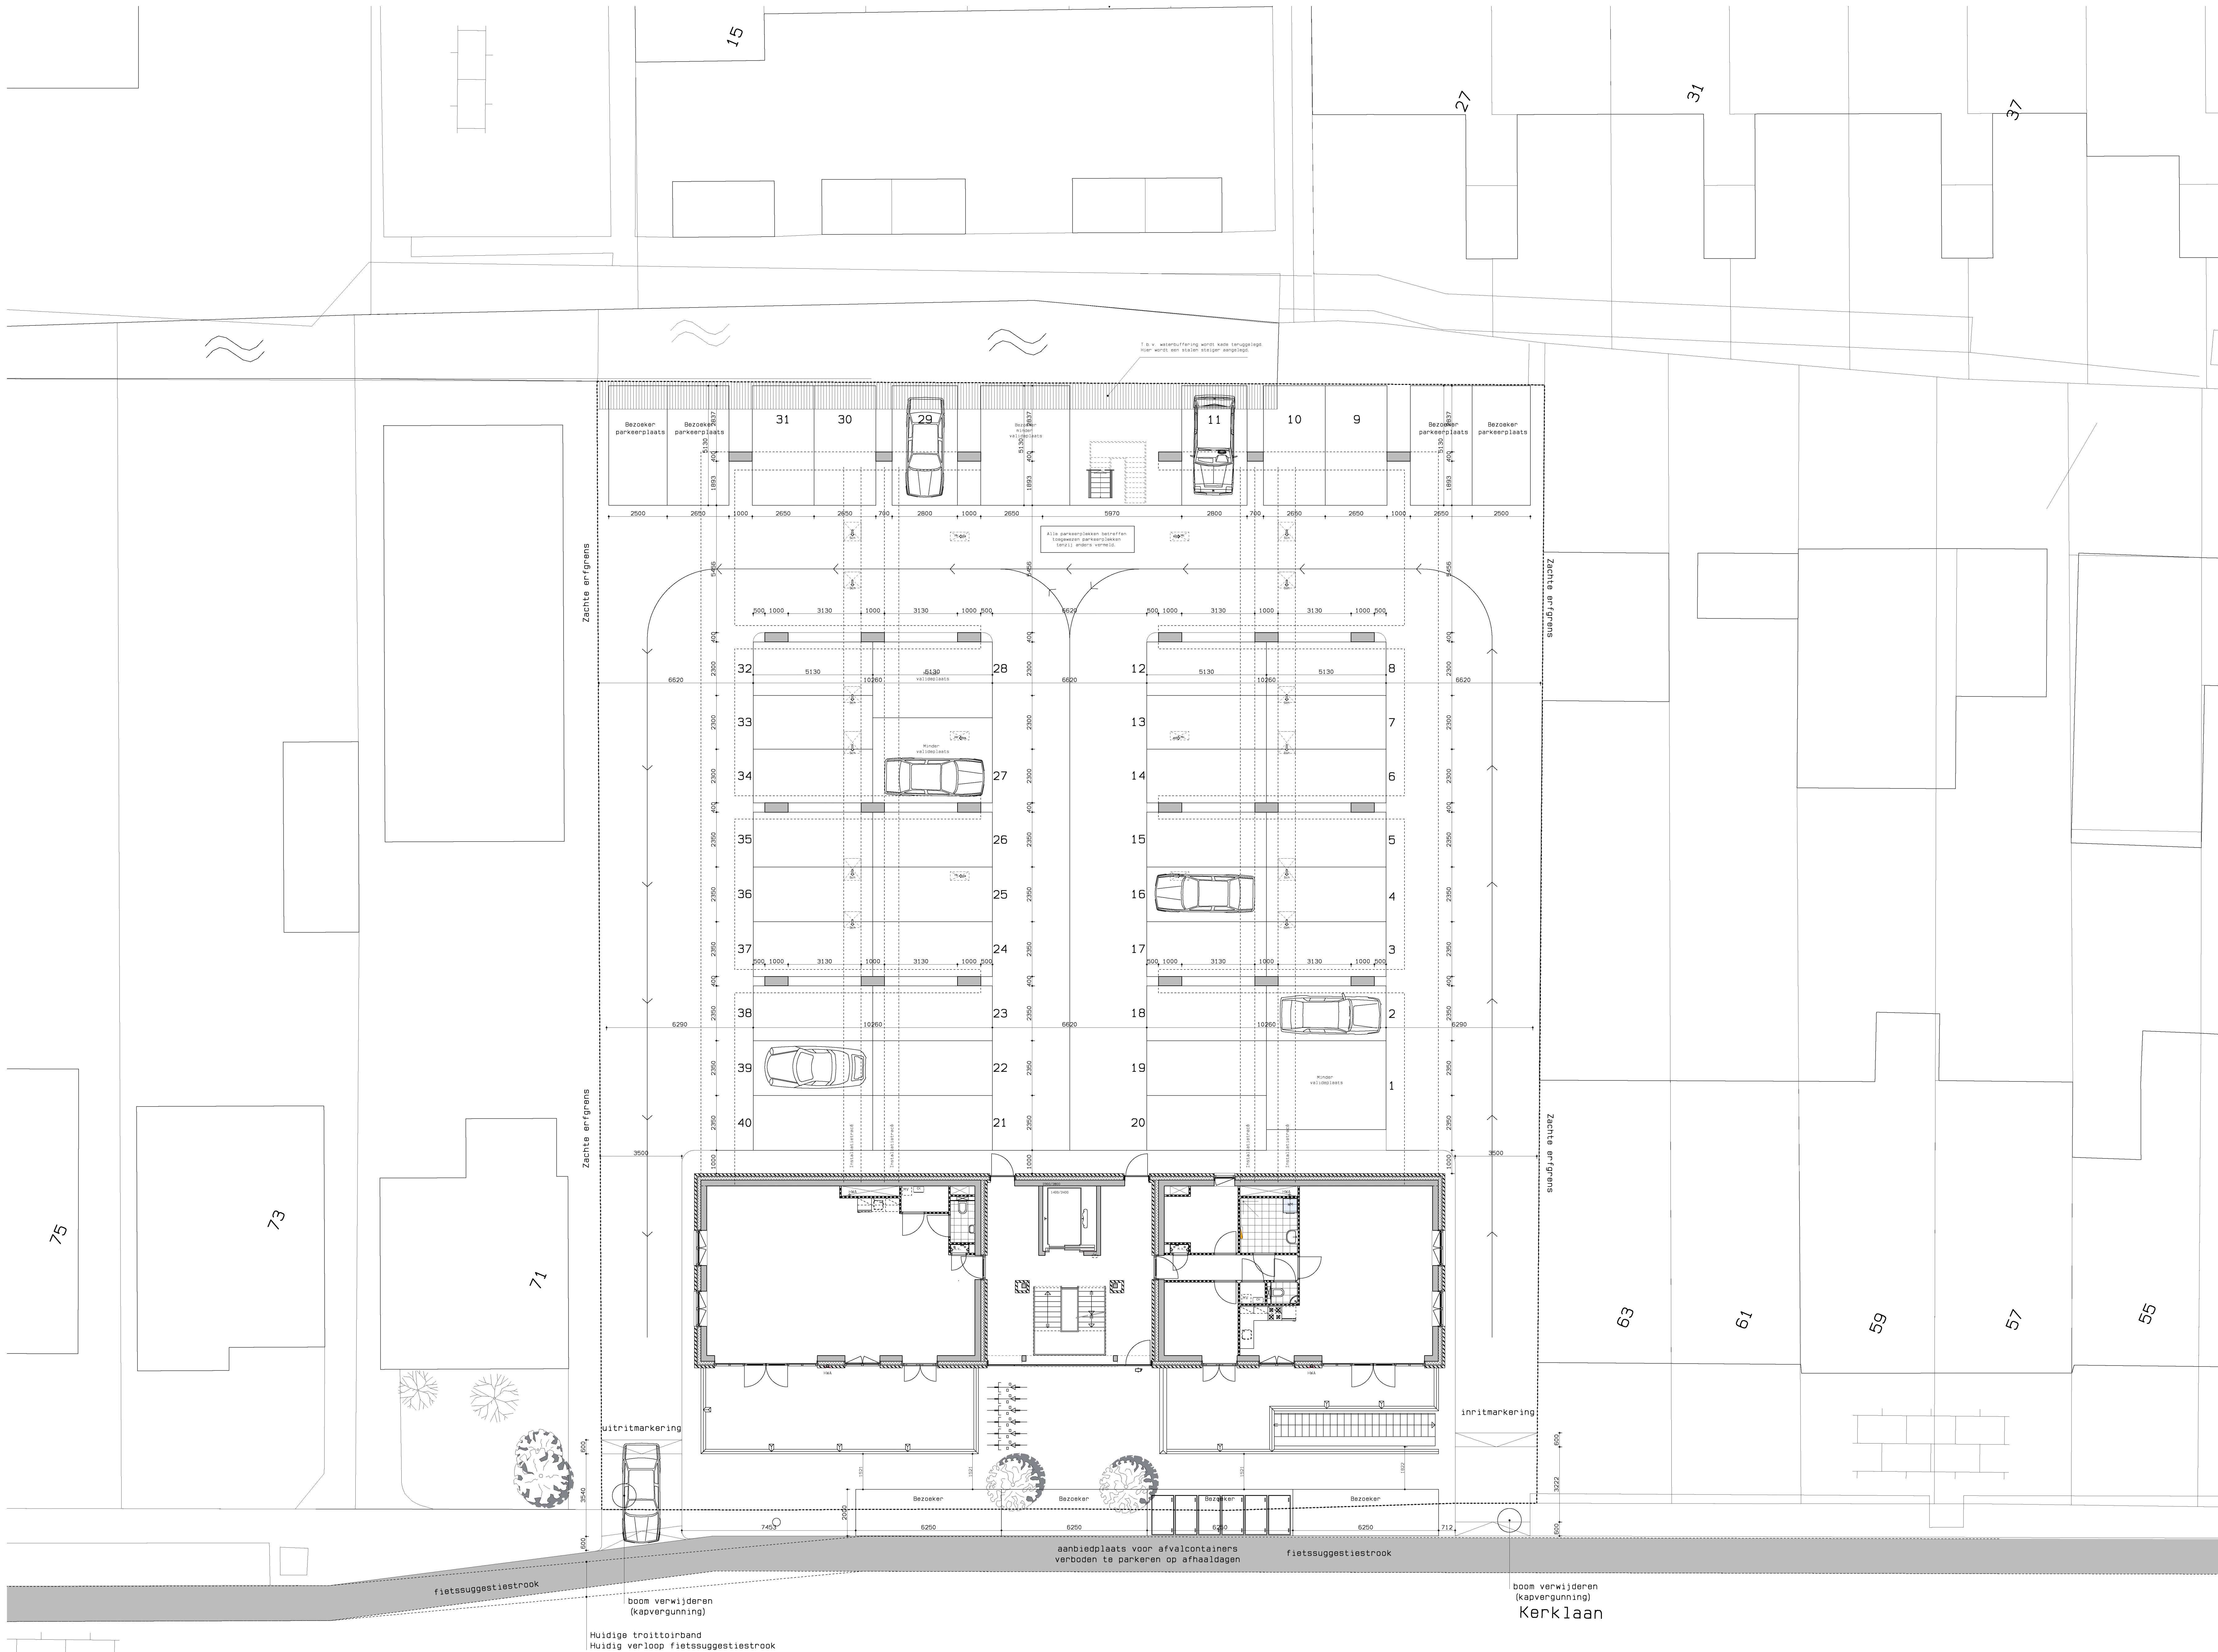

Woongebouw Kerklaan
Wateringen
23 appartementen & 2 penthouses

Plattegronden
Situatie

m3 architecten
Generaal Berenschotlaan 211-213 2283 JM Rijswijk
Telefoon: 070-3944349

werknommer: 3400 bladz. : 900
fase : VO
status : Concept
schaal : 1:100
formaat : A0 (841x1189)
getekend : JM
D : 26-04-2020
C : 20-04-2020
B : 16-04-2020
A : 25-03-2020
datum : 30-12-2019



Woongebouw Kerklaan
Wateringen
23 appartementen & 2 penthouses


Plattegronden
Kelder

m3 architecten
Generaal Berenschotlaan 211-213 2283 JM Rijswijk
Telefoon : 070-3944349

werknnummer : 3400 bladnr. : 099
fase : VO
status : Concept

schaal : 1:100
formaat : A1 (594x841)
getekend : JM

D
C
B
A
datum : 30-12-2019

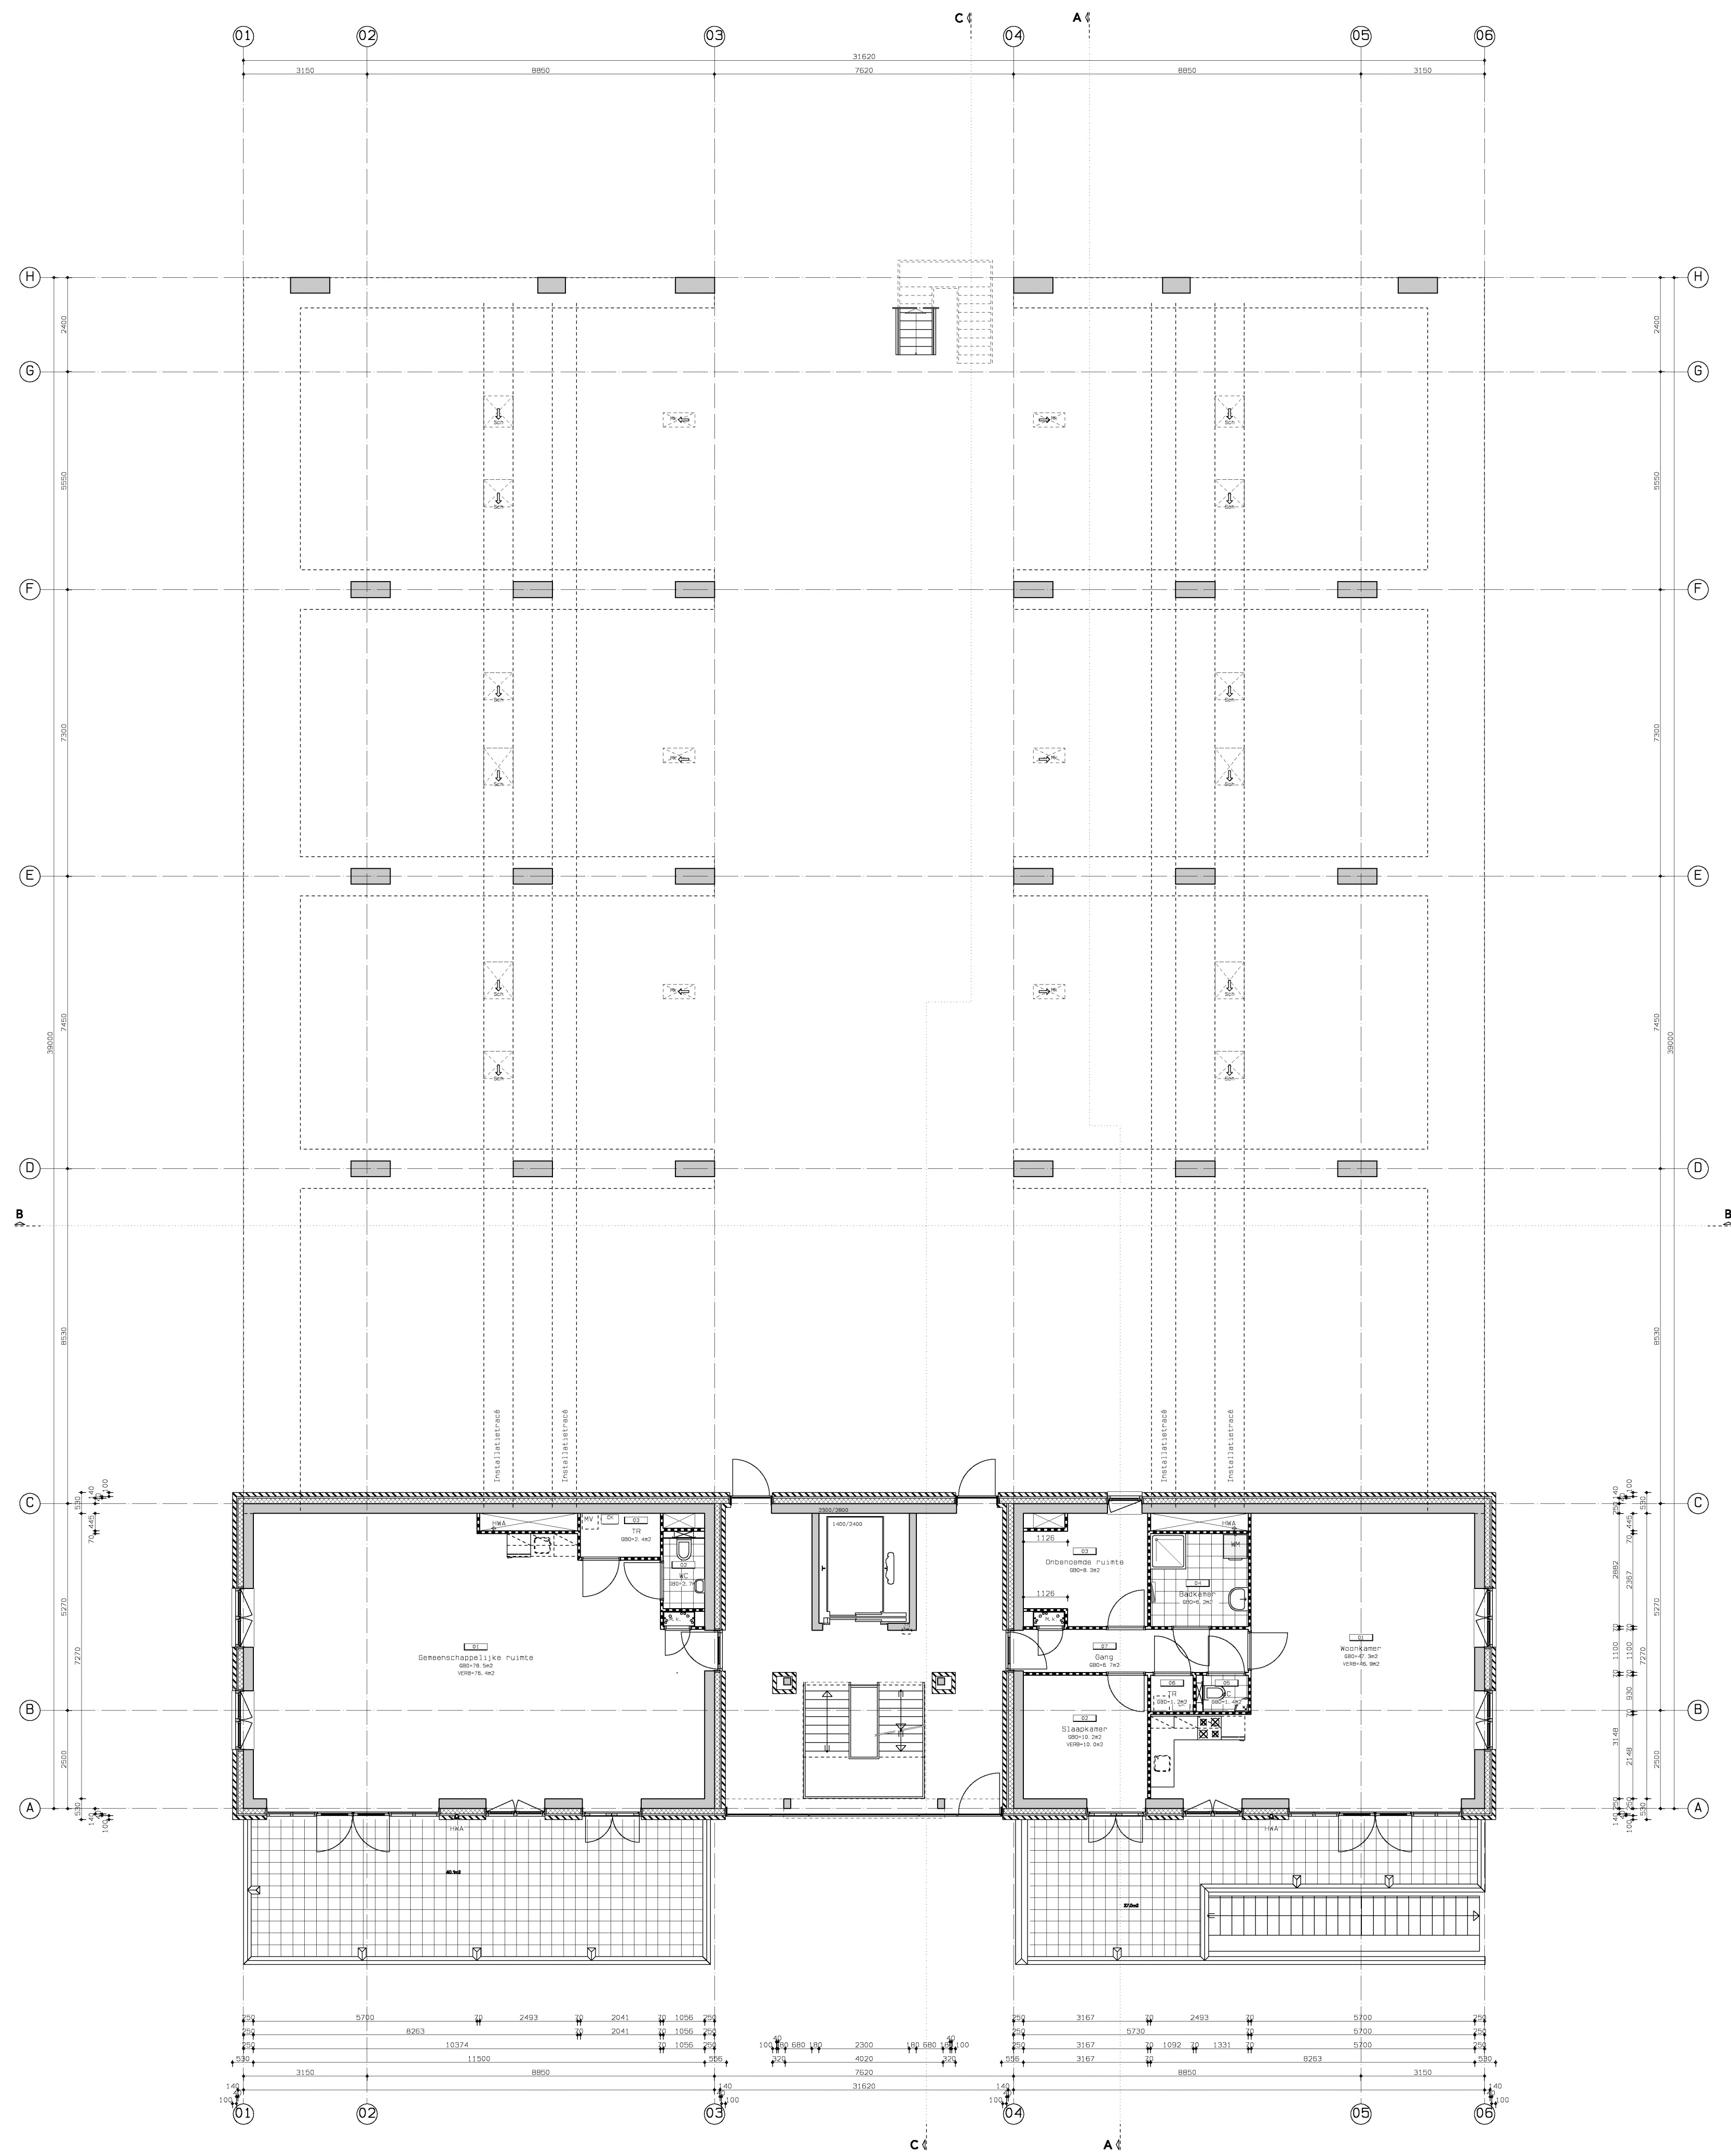


Woongebouw Kerklaan
Wateringen
23 appartementen & 2 penthouses

Plattegronden
Begane grond

m3 architecten
Generaal Berenschotlaan 211-213 2283 JM Rijswijk
Telefoon : 070-3944349

werknnummer :	3400	bladnr. :	100
fase :	VO		
status :	Concept		
schaal :	1:100		
formaat :	A1 (594x841)		
getekend :	JM		
datum :	30-12-2019		

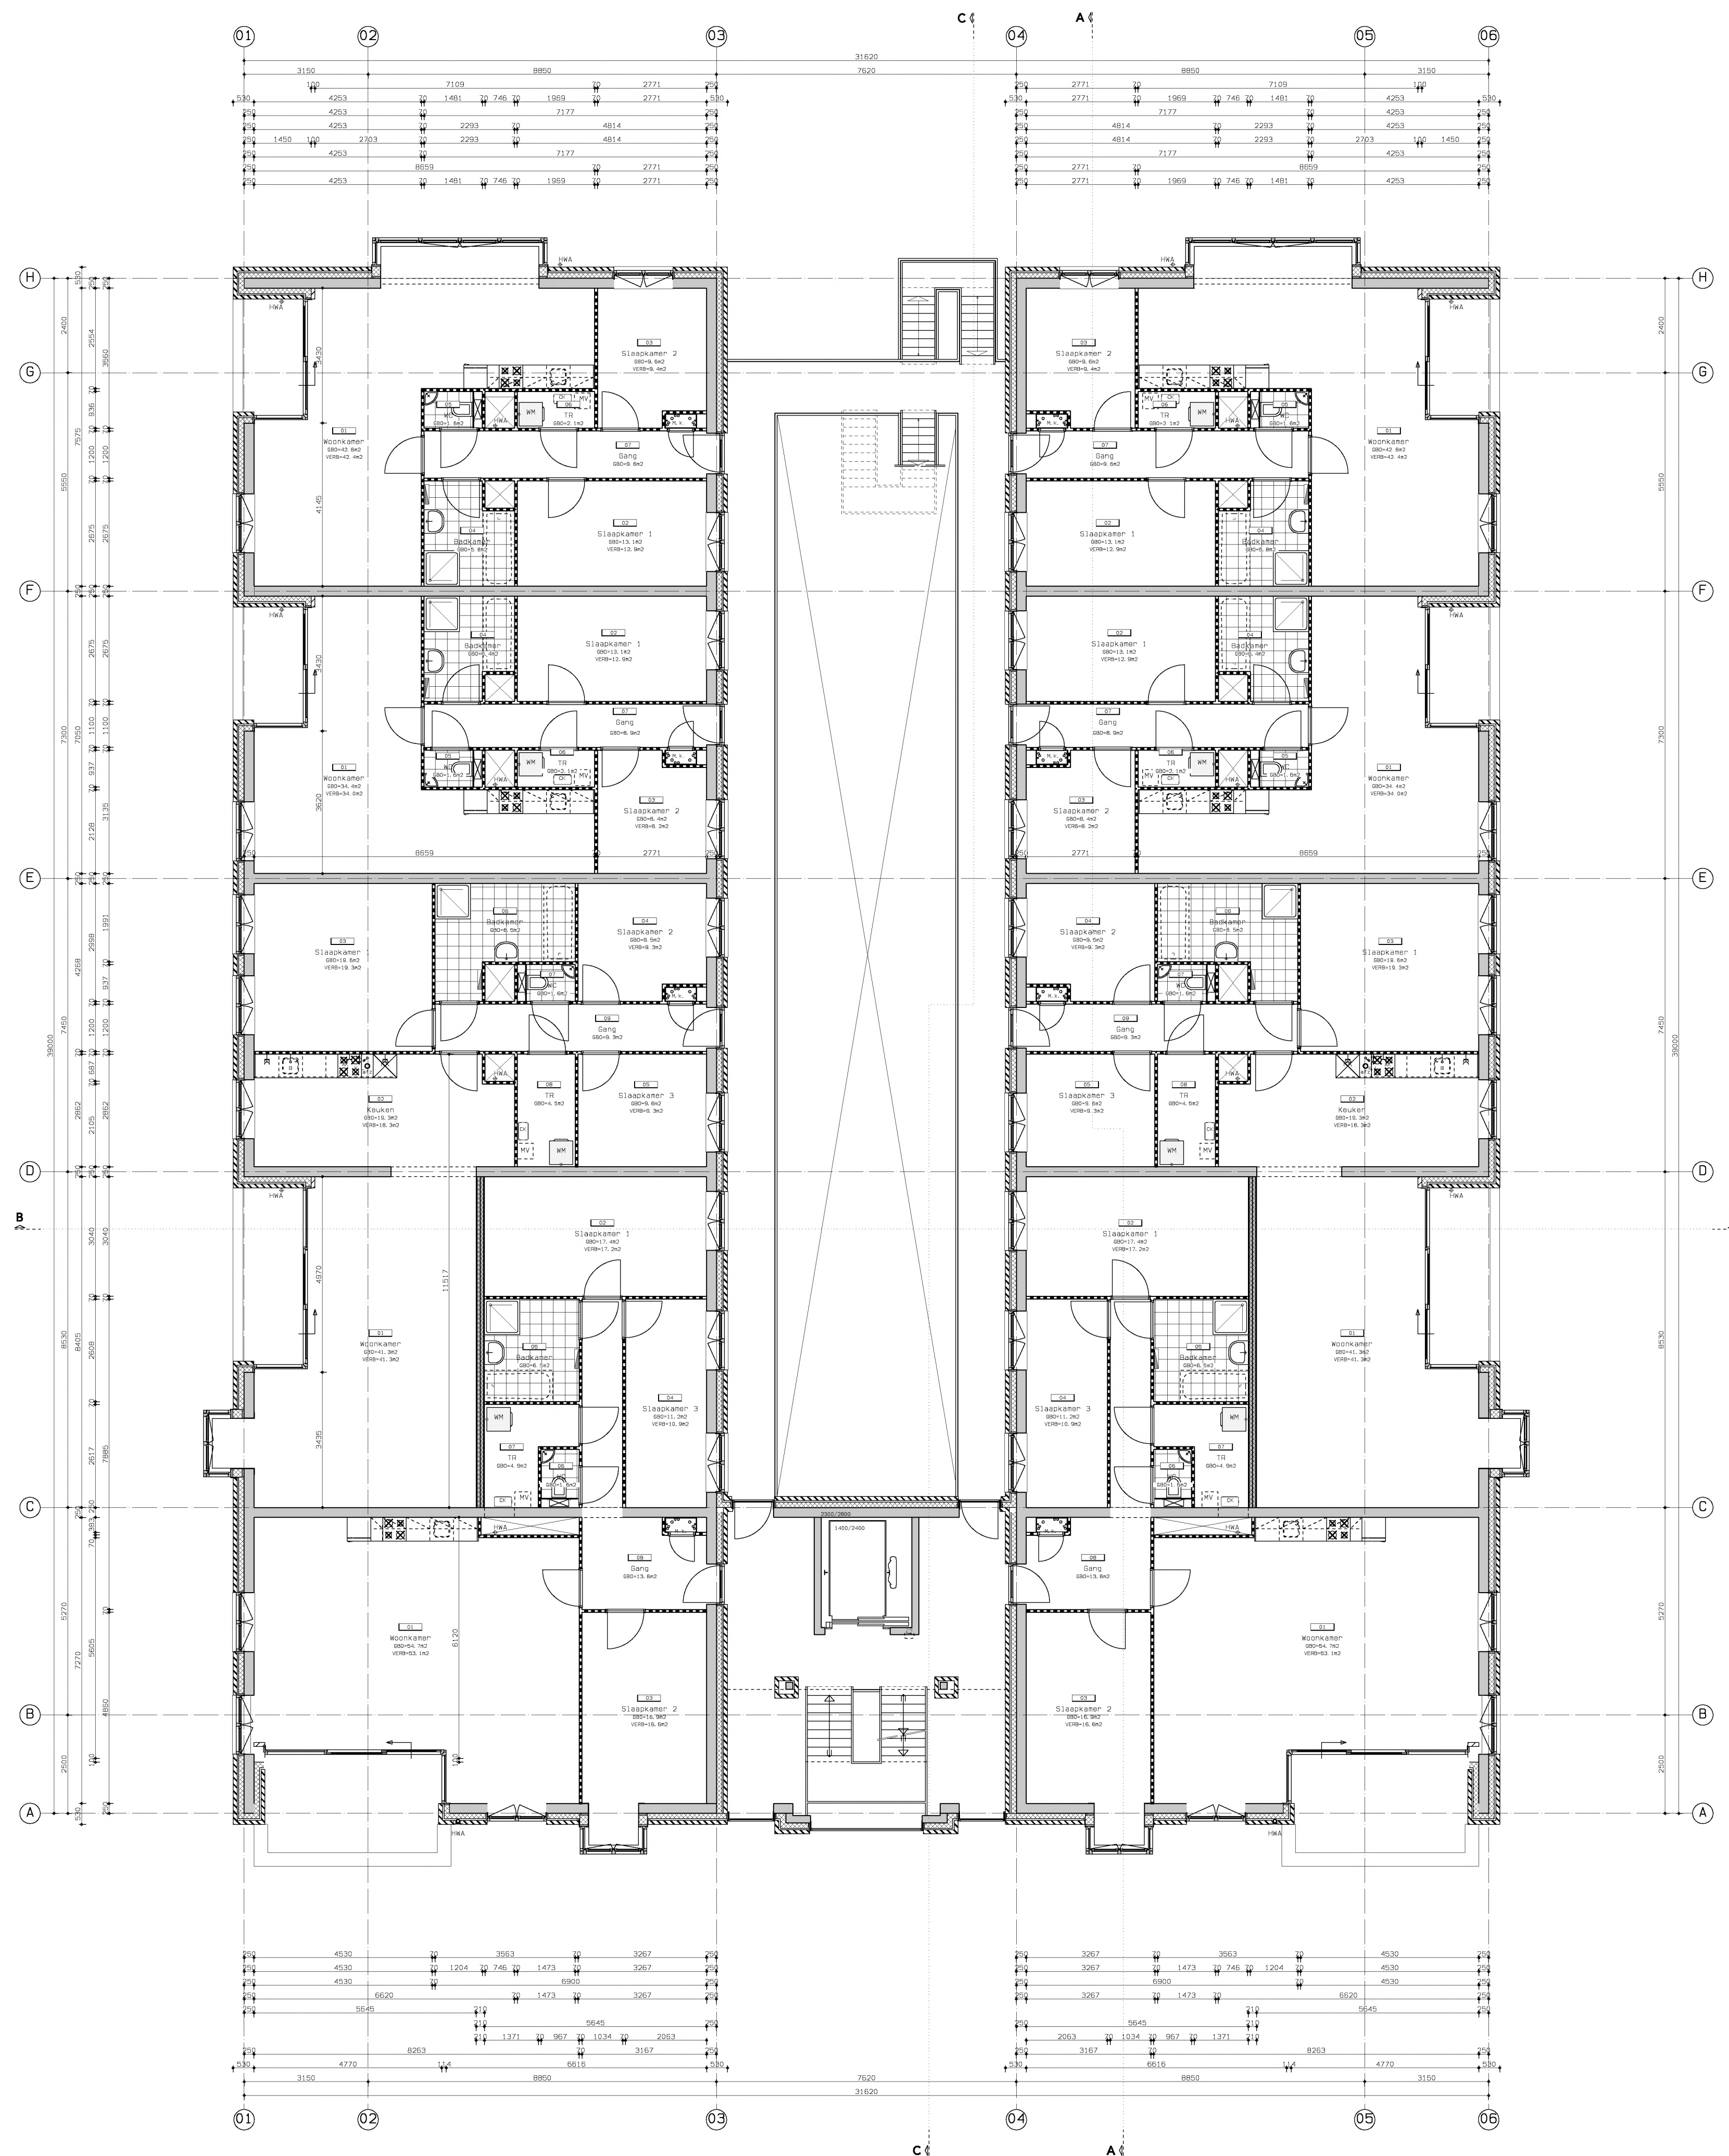

Woongebouw Kerklaan
Wateringen
23 appartementen & 2 penthouses


Plattegronden
Eerste en tweede verdieping

m3 architecten
Generaal Berenschotlaan 211-213 2283 JM Rijswijk
Telefoon : 070-3944349

werknnummer : 3400 bladnr. : 101
fase : VO
status : Concept

schaal : 1:100
formaat : A1 (594x841)
getekend : JM

D
C
B
A
datum : 30-12-2019

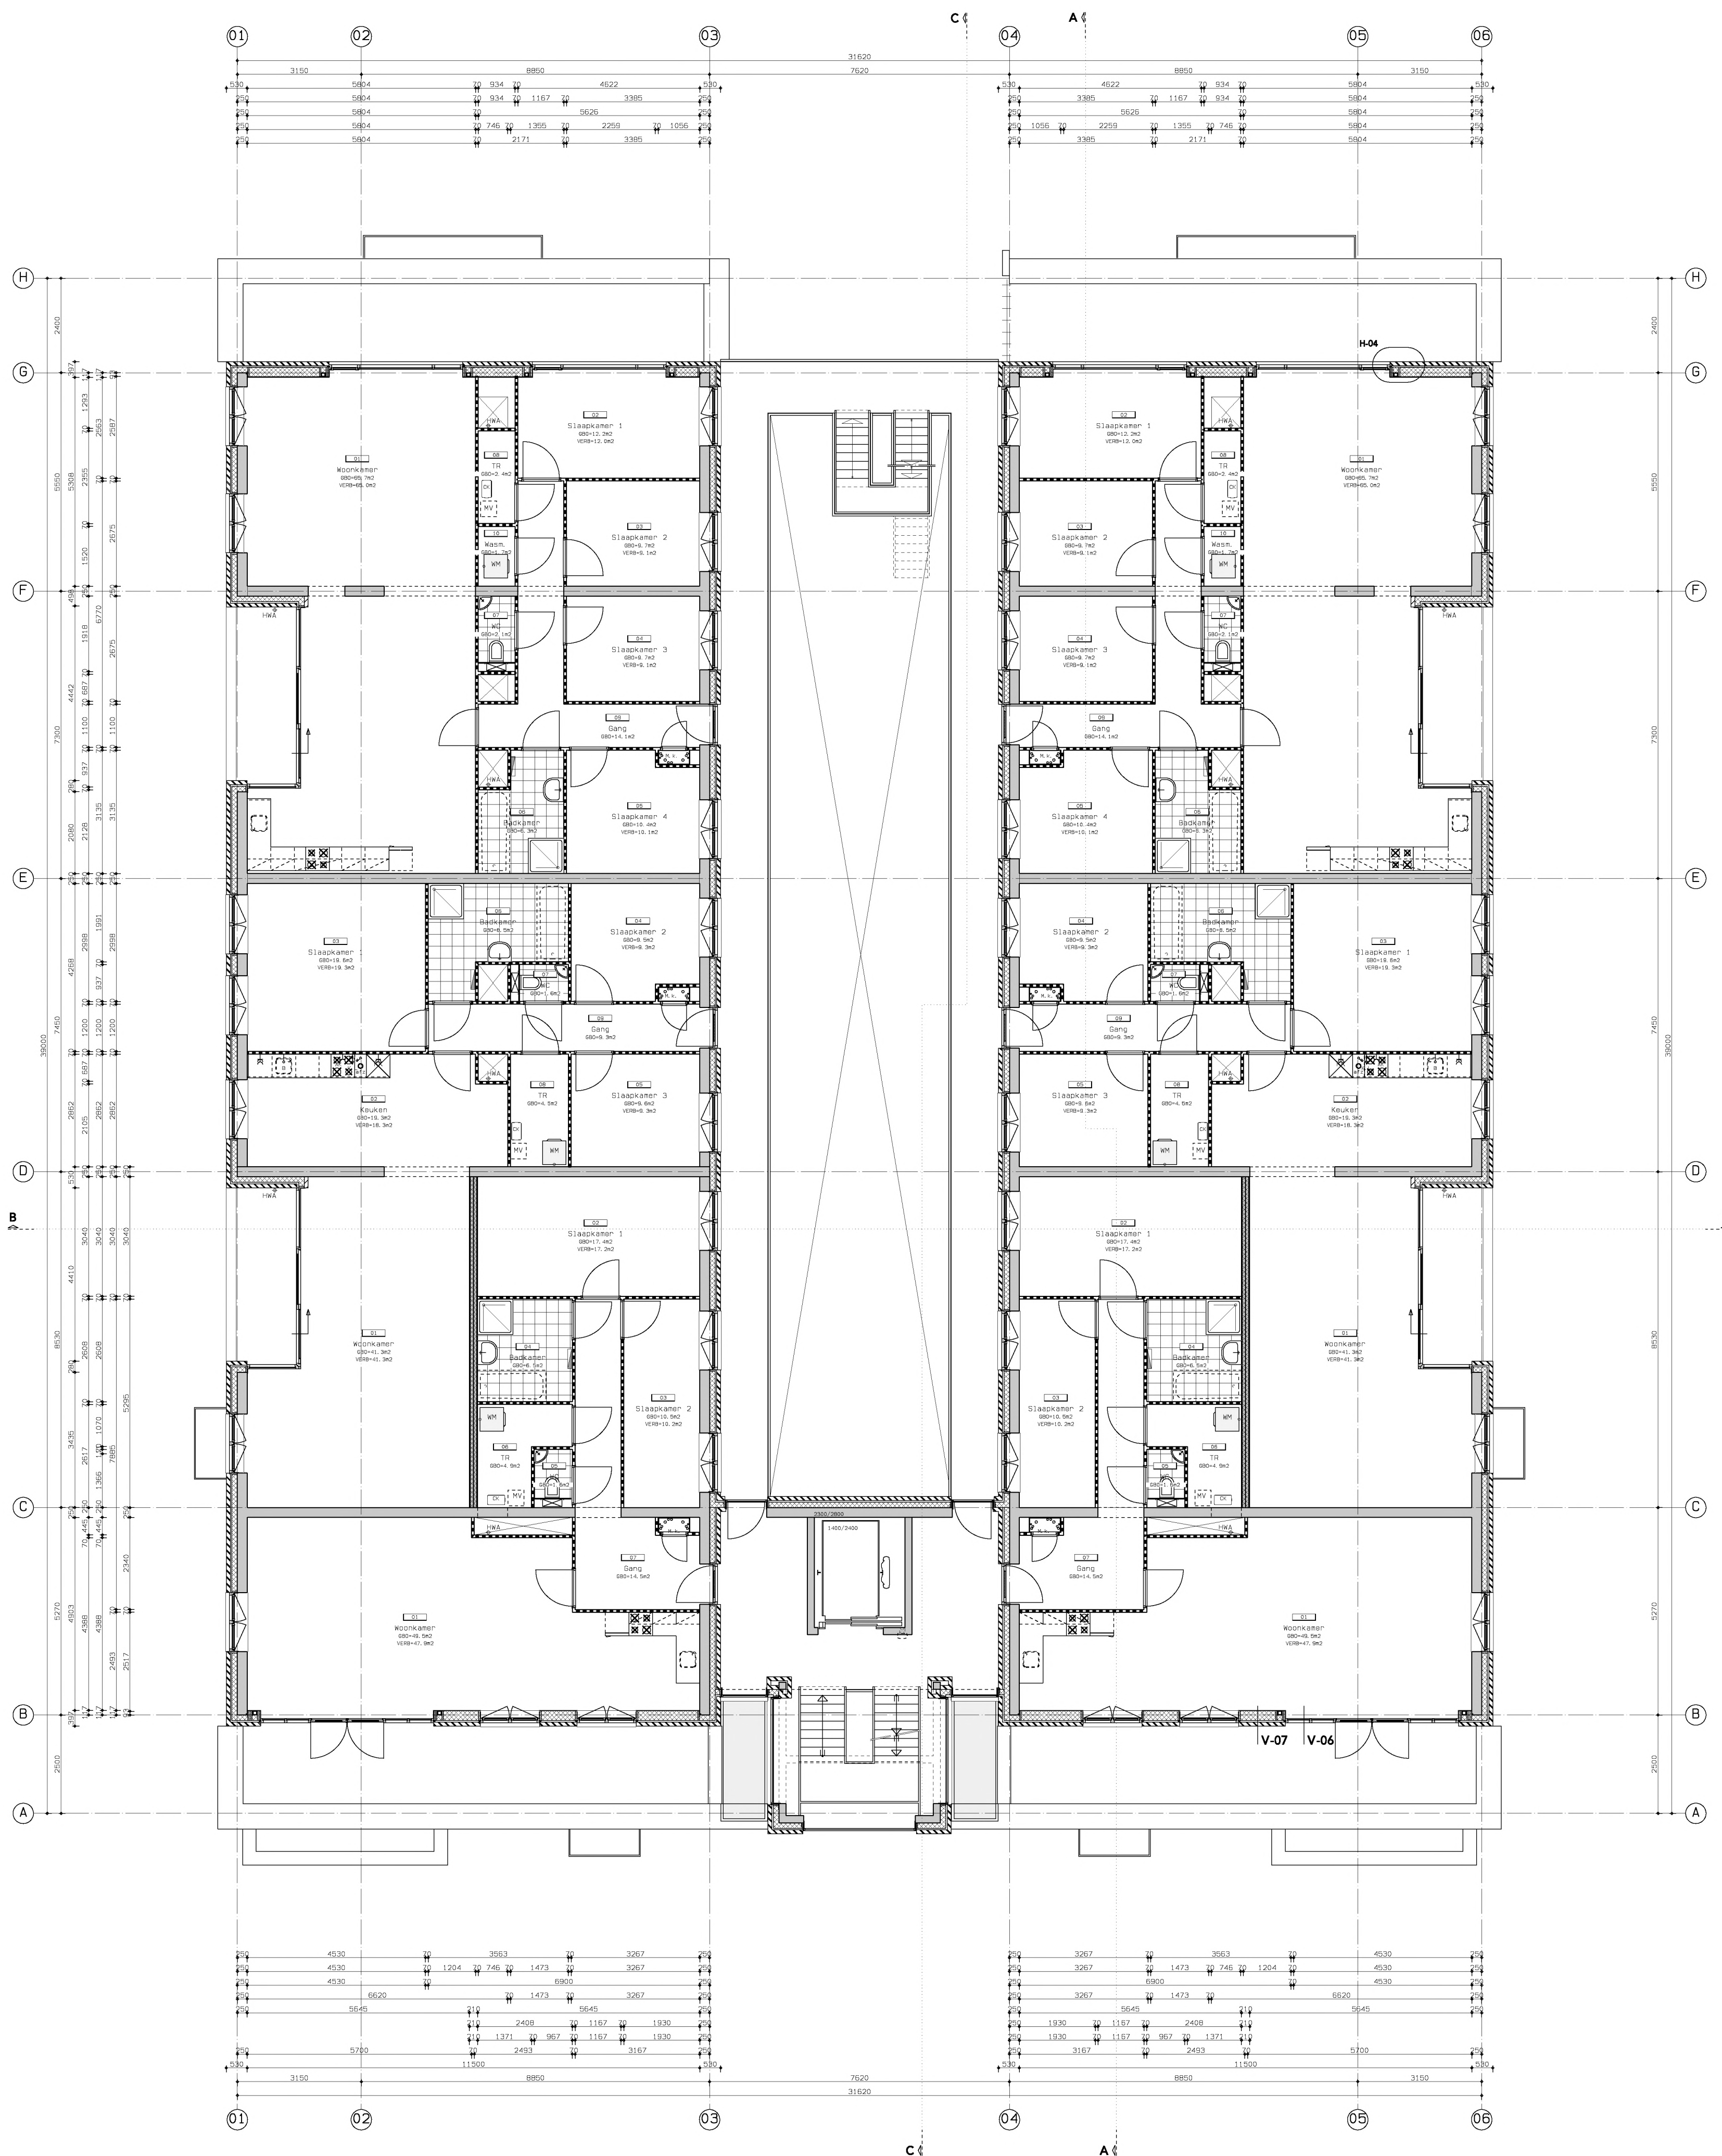


Woongebouw Kerklaan
Wateringen
23 appartementen & 2 penthouses

Plattegronden
Derde verdieping

m3 architecten
Generaal Berenschotlaan 211-213 2283 JM Rijswijk
Telefoon : 070-3944349

werknnummer : 3400 bladnr. : 103
fase : VO
status : Concept
schaal : 1:100
formaat : A1 (594x841)
getekend : JM
datum : 30-12-2019

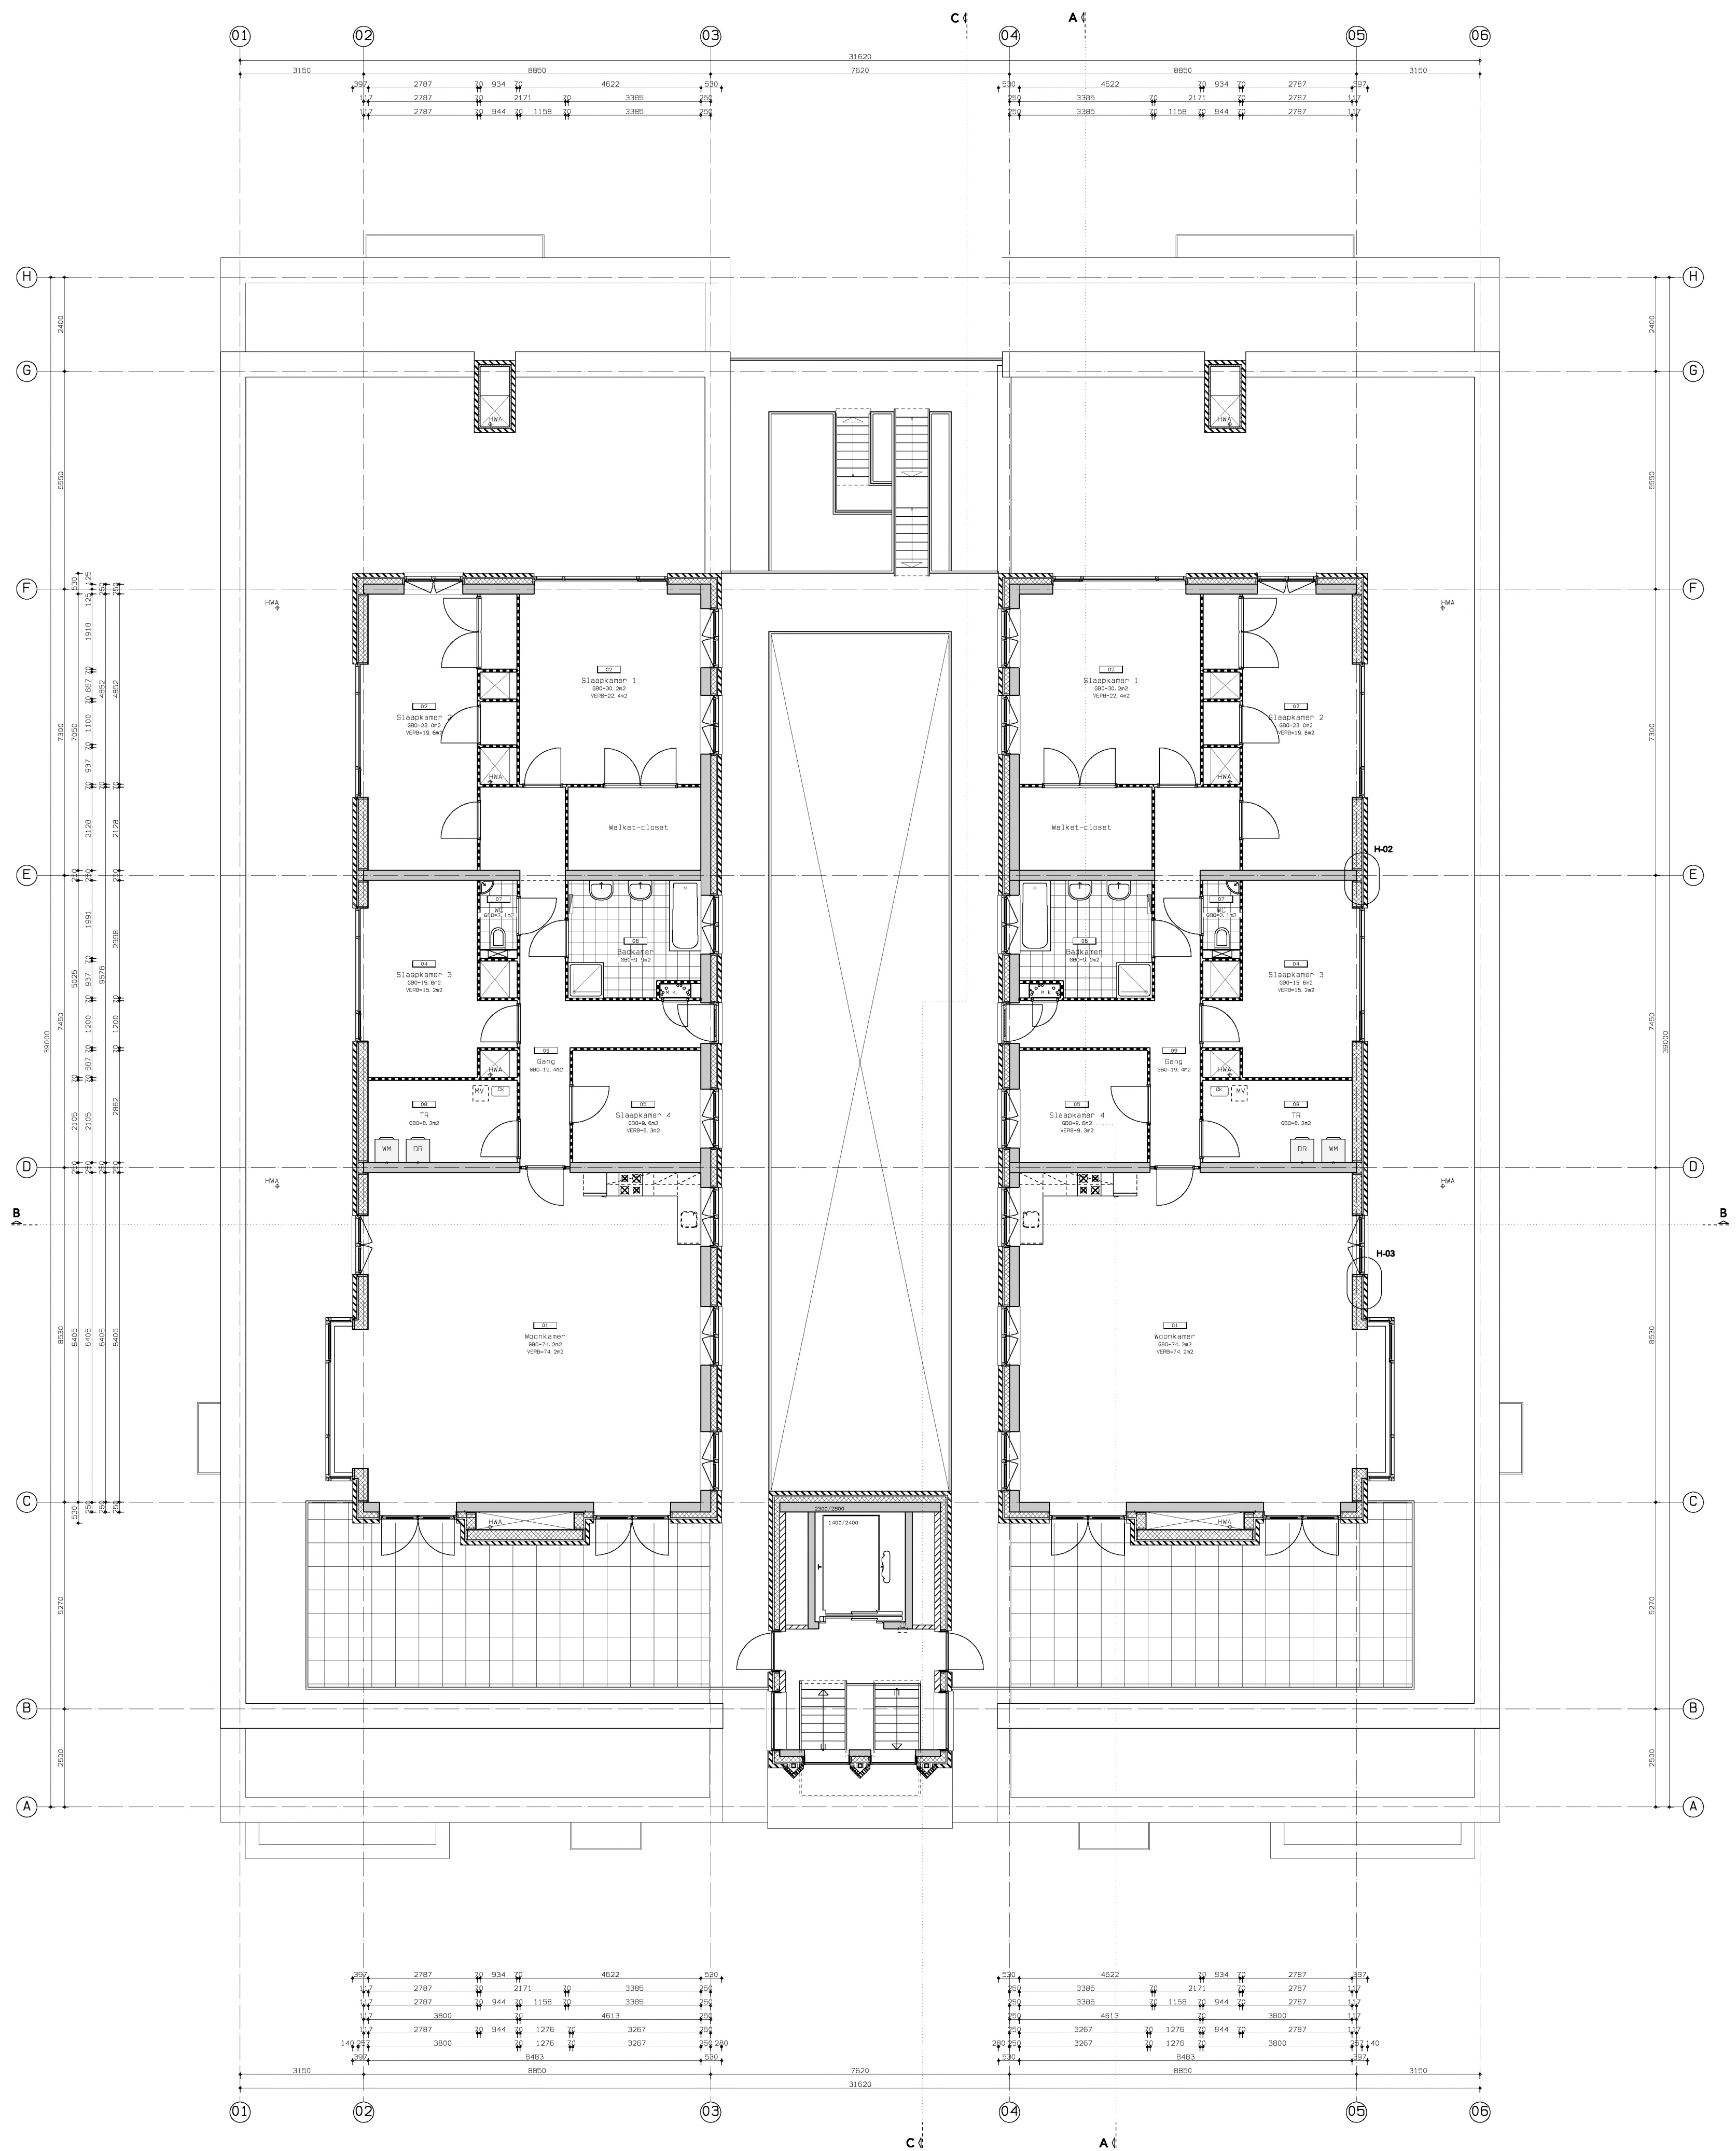

Woongebouw Kerklaan
Wateringen
23 appartementen & 2 penthouses

Plattegronden
Vierde verdieping

m3 architecten
Generaal Berenschotlaan 211-213 2283 JM Rijswijk
Telefoon : 070-3944349

werknnummer : 3400 bladnr. : 104
fase : VO
status : Concept

schaal : 1:100
formaat : A1 (594x841)
getekend : JM

D
C
B
A
datum : 30-12-2019



Woongebouw Kerklaan
Wateringen
23 appartementen & 2 penthouses

Gevels
Voorgevel

m3 architecten
Generaal Berenschotlaan 211-213 2283 JM Rijswijk
Telefoon : 070-3944349

werknnummer :	3400	bladnr. :	201-V
fase :	VO		
status :	Concept		
schaal :	1:100		
formaat :	A2 (420x594)		
getekend :	JM		
datum :	30-12-2019		



Woongebouw Kerklaan
Wateringen
23 appartementen & 2 penthouses

Gevels
Linkergevel

m3 architecten
Generaal Berenschotlaan 211-213 2283 JM Rijswijk
Telefoon : 070-3944349

werknnummer : 3400 bladnr. : 202-L
fase : VO
status : Concept

schaal : 1:100
formaat : A2 (420x594)
getekend : JM

D
C
B
A
datum : 30-12-2019



Woongebouw Kerklaan
Wateringen
23 appartementen & 2 penthouses

Gevels
Achtergevel

m3 architecten
Generaal Berenschotlaan 211-213 2283 JM Rijswijk
Telefoon : 070-3944349

werknnummer : 3400 bladnr. : 203-A
fase : VO
status : Concept

schaal : 1:100
formaat : A2 (420x594)
getekend : JM

D
C
B
A
datum : 30-12-2019



Woongebouw Kerklaan
Wateringen
23 appartementen & 2 penthouses

Gevels
Rechtergevel

m3 architecten
 Generaal Berenschotlaan 211-213 2283 JM Rijswijk
 Telefoon : 070-3944349


werknummer : 3400 **bladnr. :** 204-R
fase : VO
status : Concept

schaal : 1:100

formaat : A2 (420x594)

getekend : JM

D ☐
C ☐
B ☐
A ☐
datum : ☐ **30-12-2019**

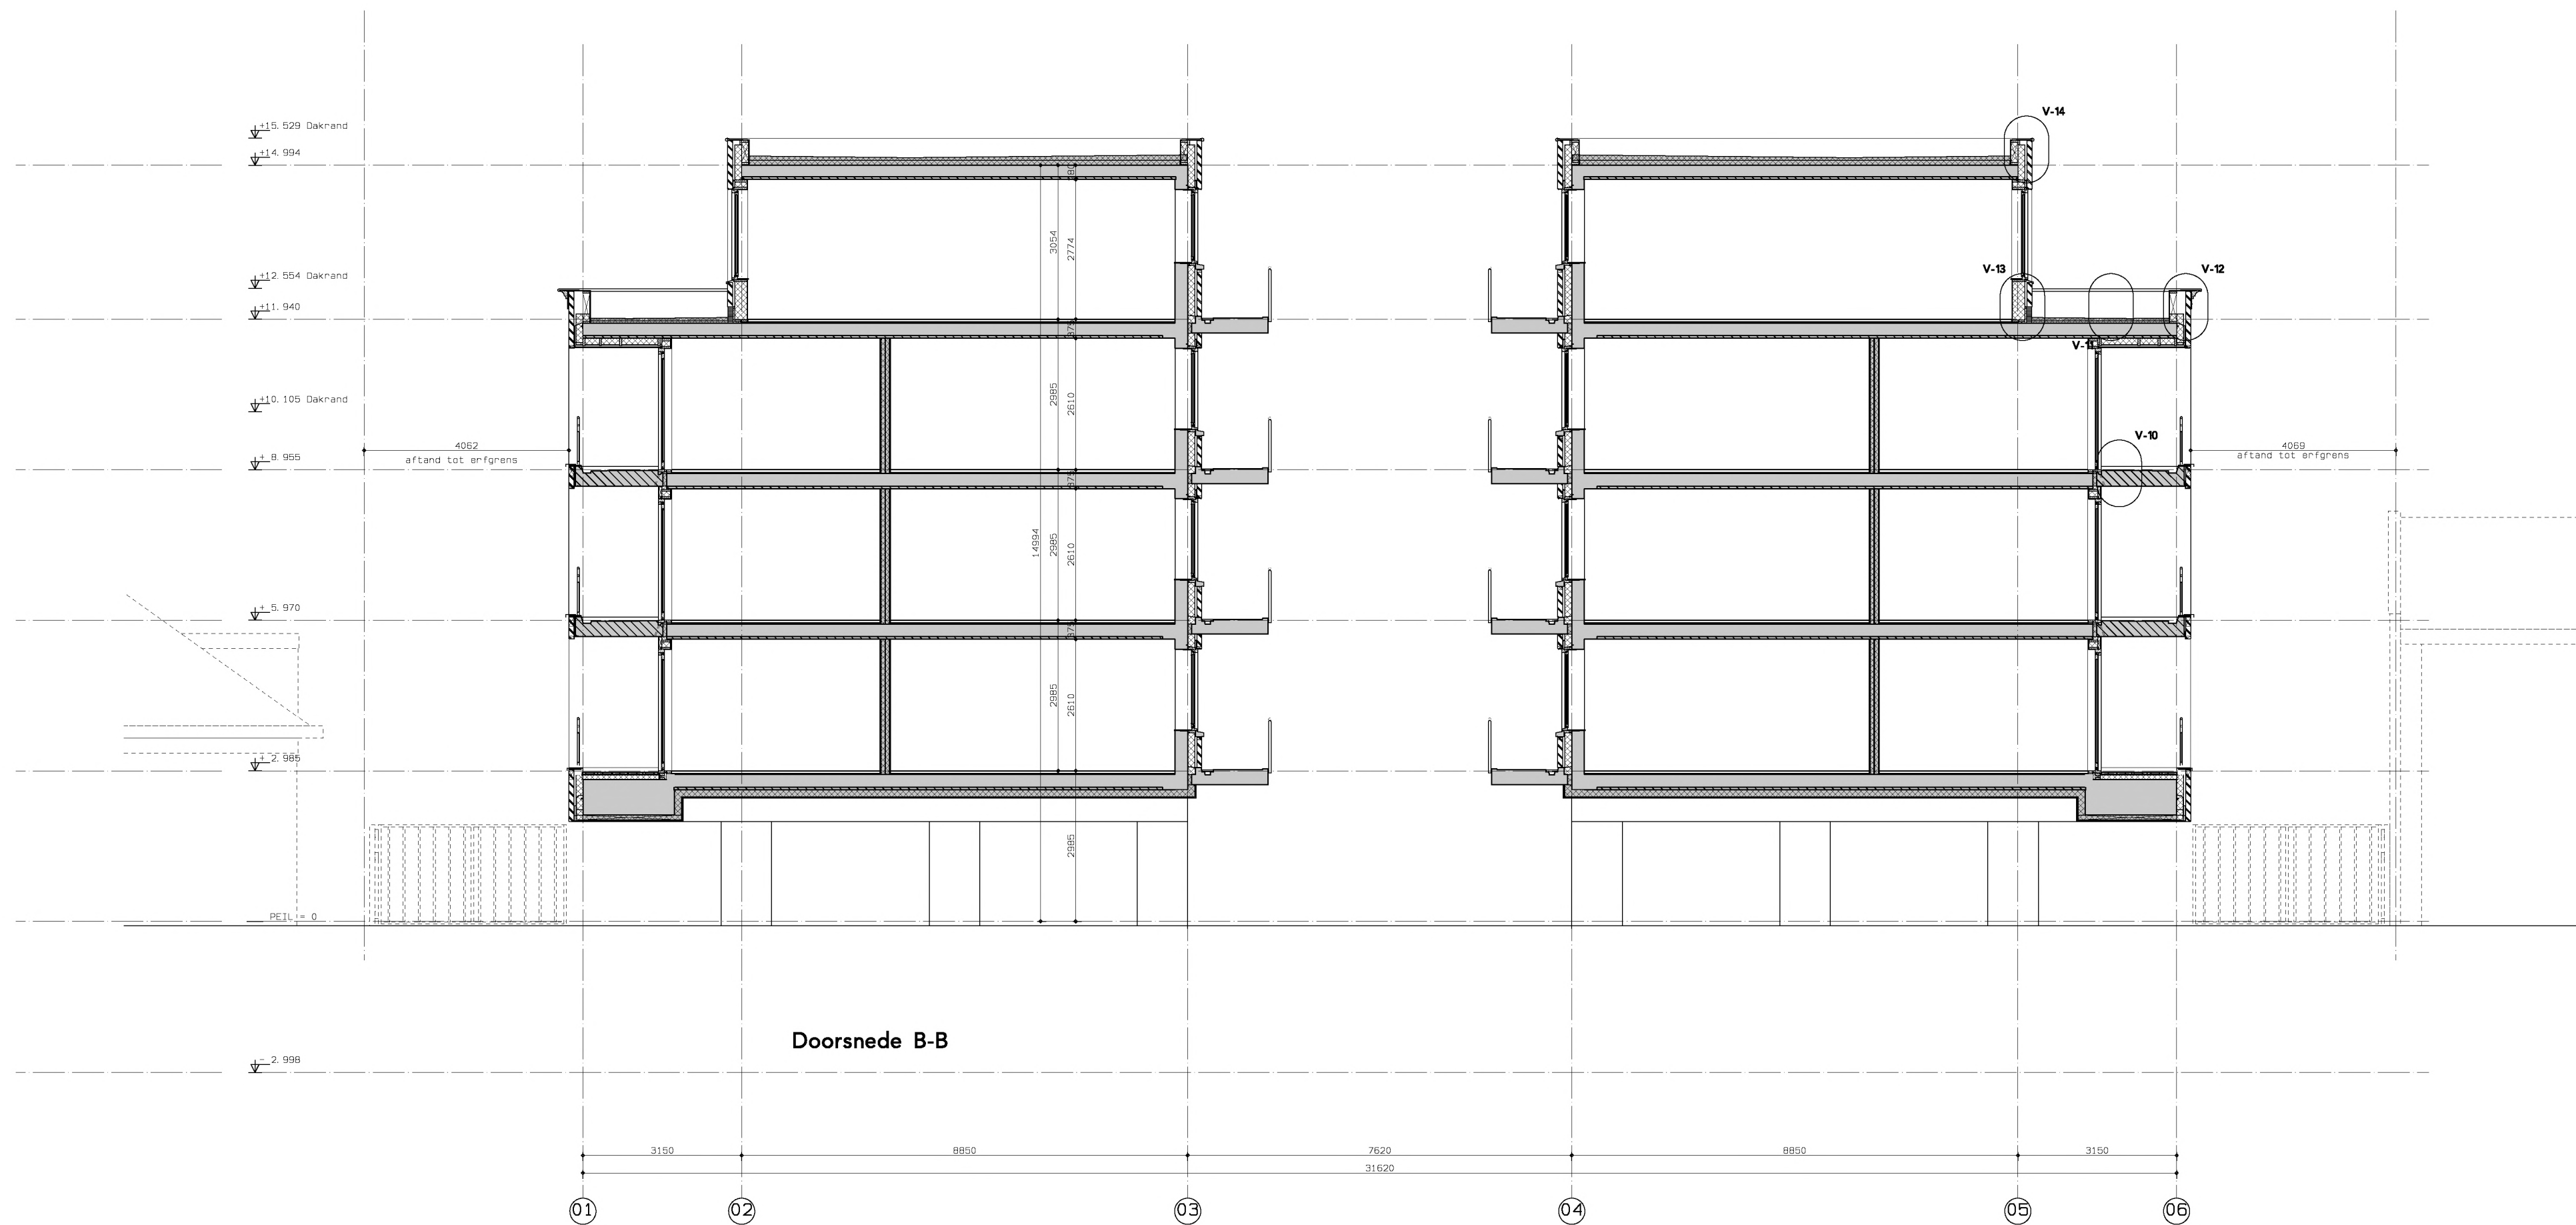

Woongebouw Kerklaan
Wateringen
23 appartementen & 2 penthouses


Doorsnedes
B-B

m3 architecten
Generaal Berenschotlaan 211-213 2283 JM Rijswijk
Telefoon : 070-3944349

werknnummer : 3400 bladnr. : 301
fase : VO
status : Concept

schaal : 1:100
formaat : A2 (420x594)
getekend : JM

D ○
C ○
B ○
A ○
datum : ○ 30-12-2019

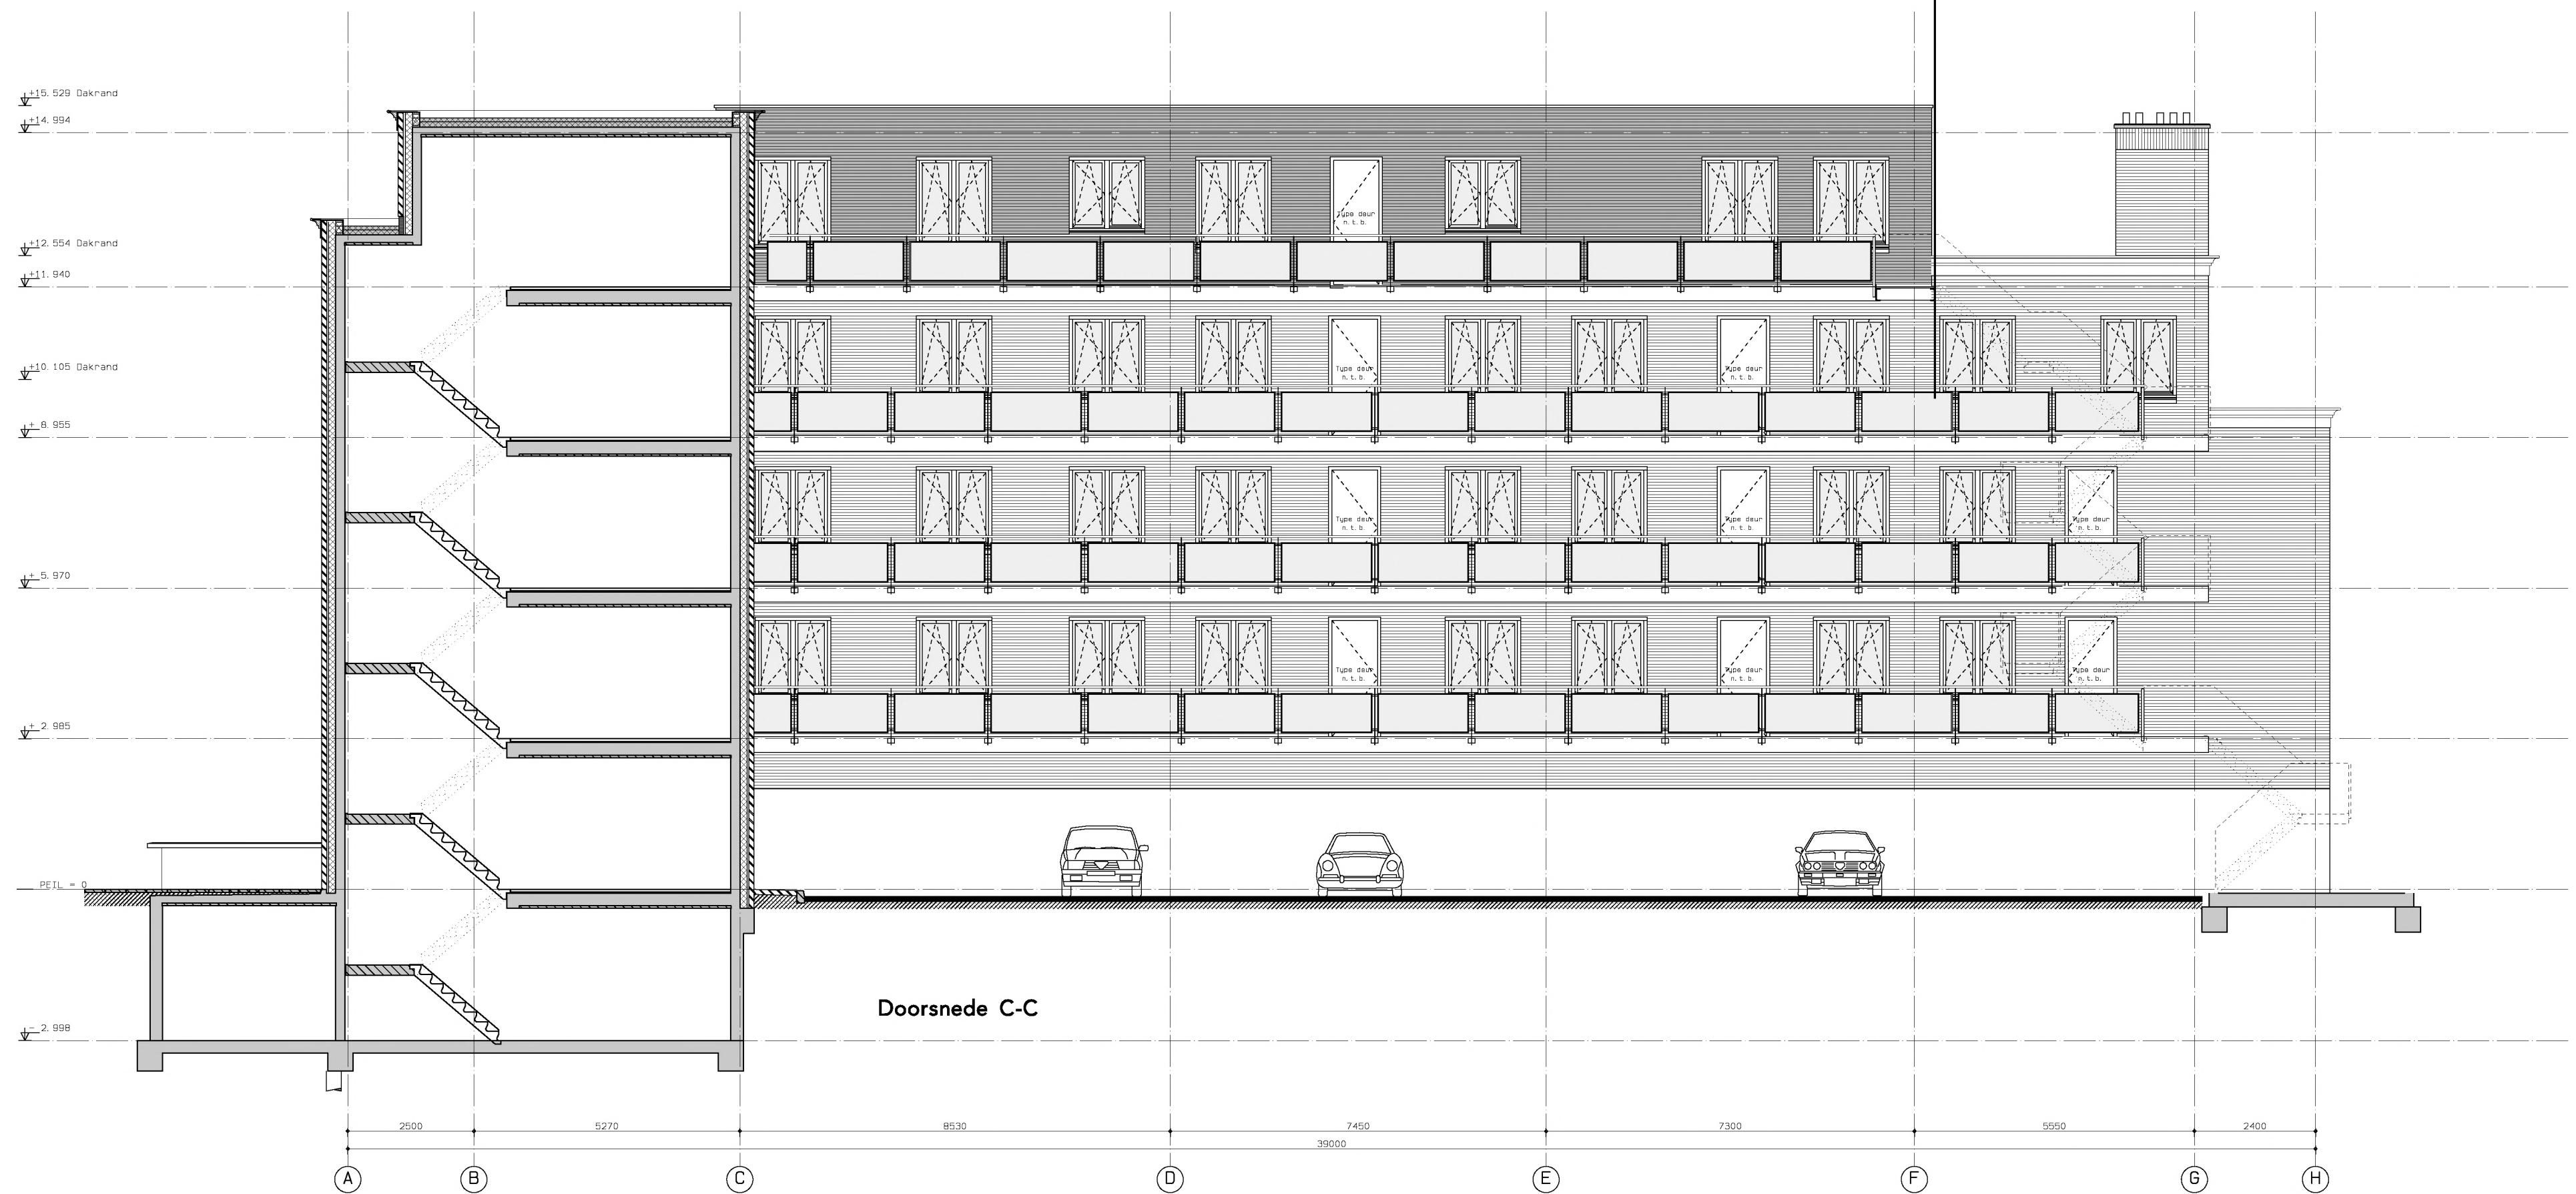

Woongebouw Kerklaan
Wateringen
23 appartementen & 2 penthouses

Doorsnedes
C-C

m3 architecten
Generaal Berenschotlaan 211-213 2283 JM Rijswijk
Telefoon : 070-3944349

werknnummer : 3400 bladnr. : 302
fase : VO
status : Concept

schaal : 1:100
formaat : A2 (420x594)
getekend : JM

D
C
B
A
datum : 30-12-2019