


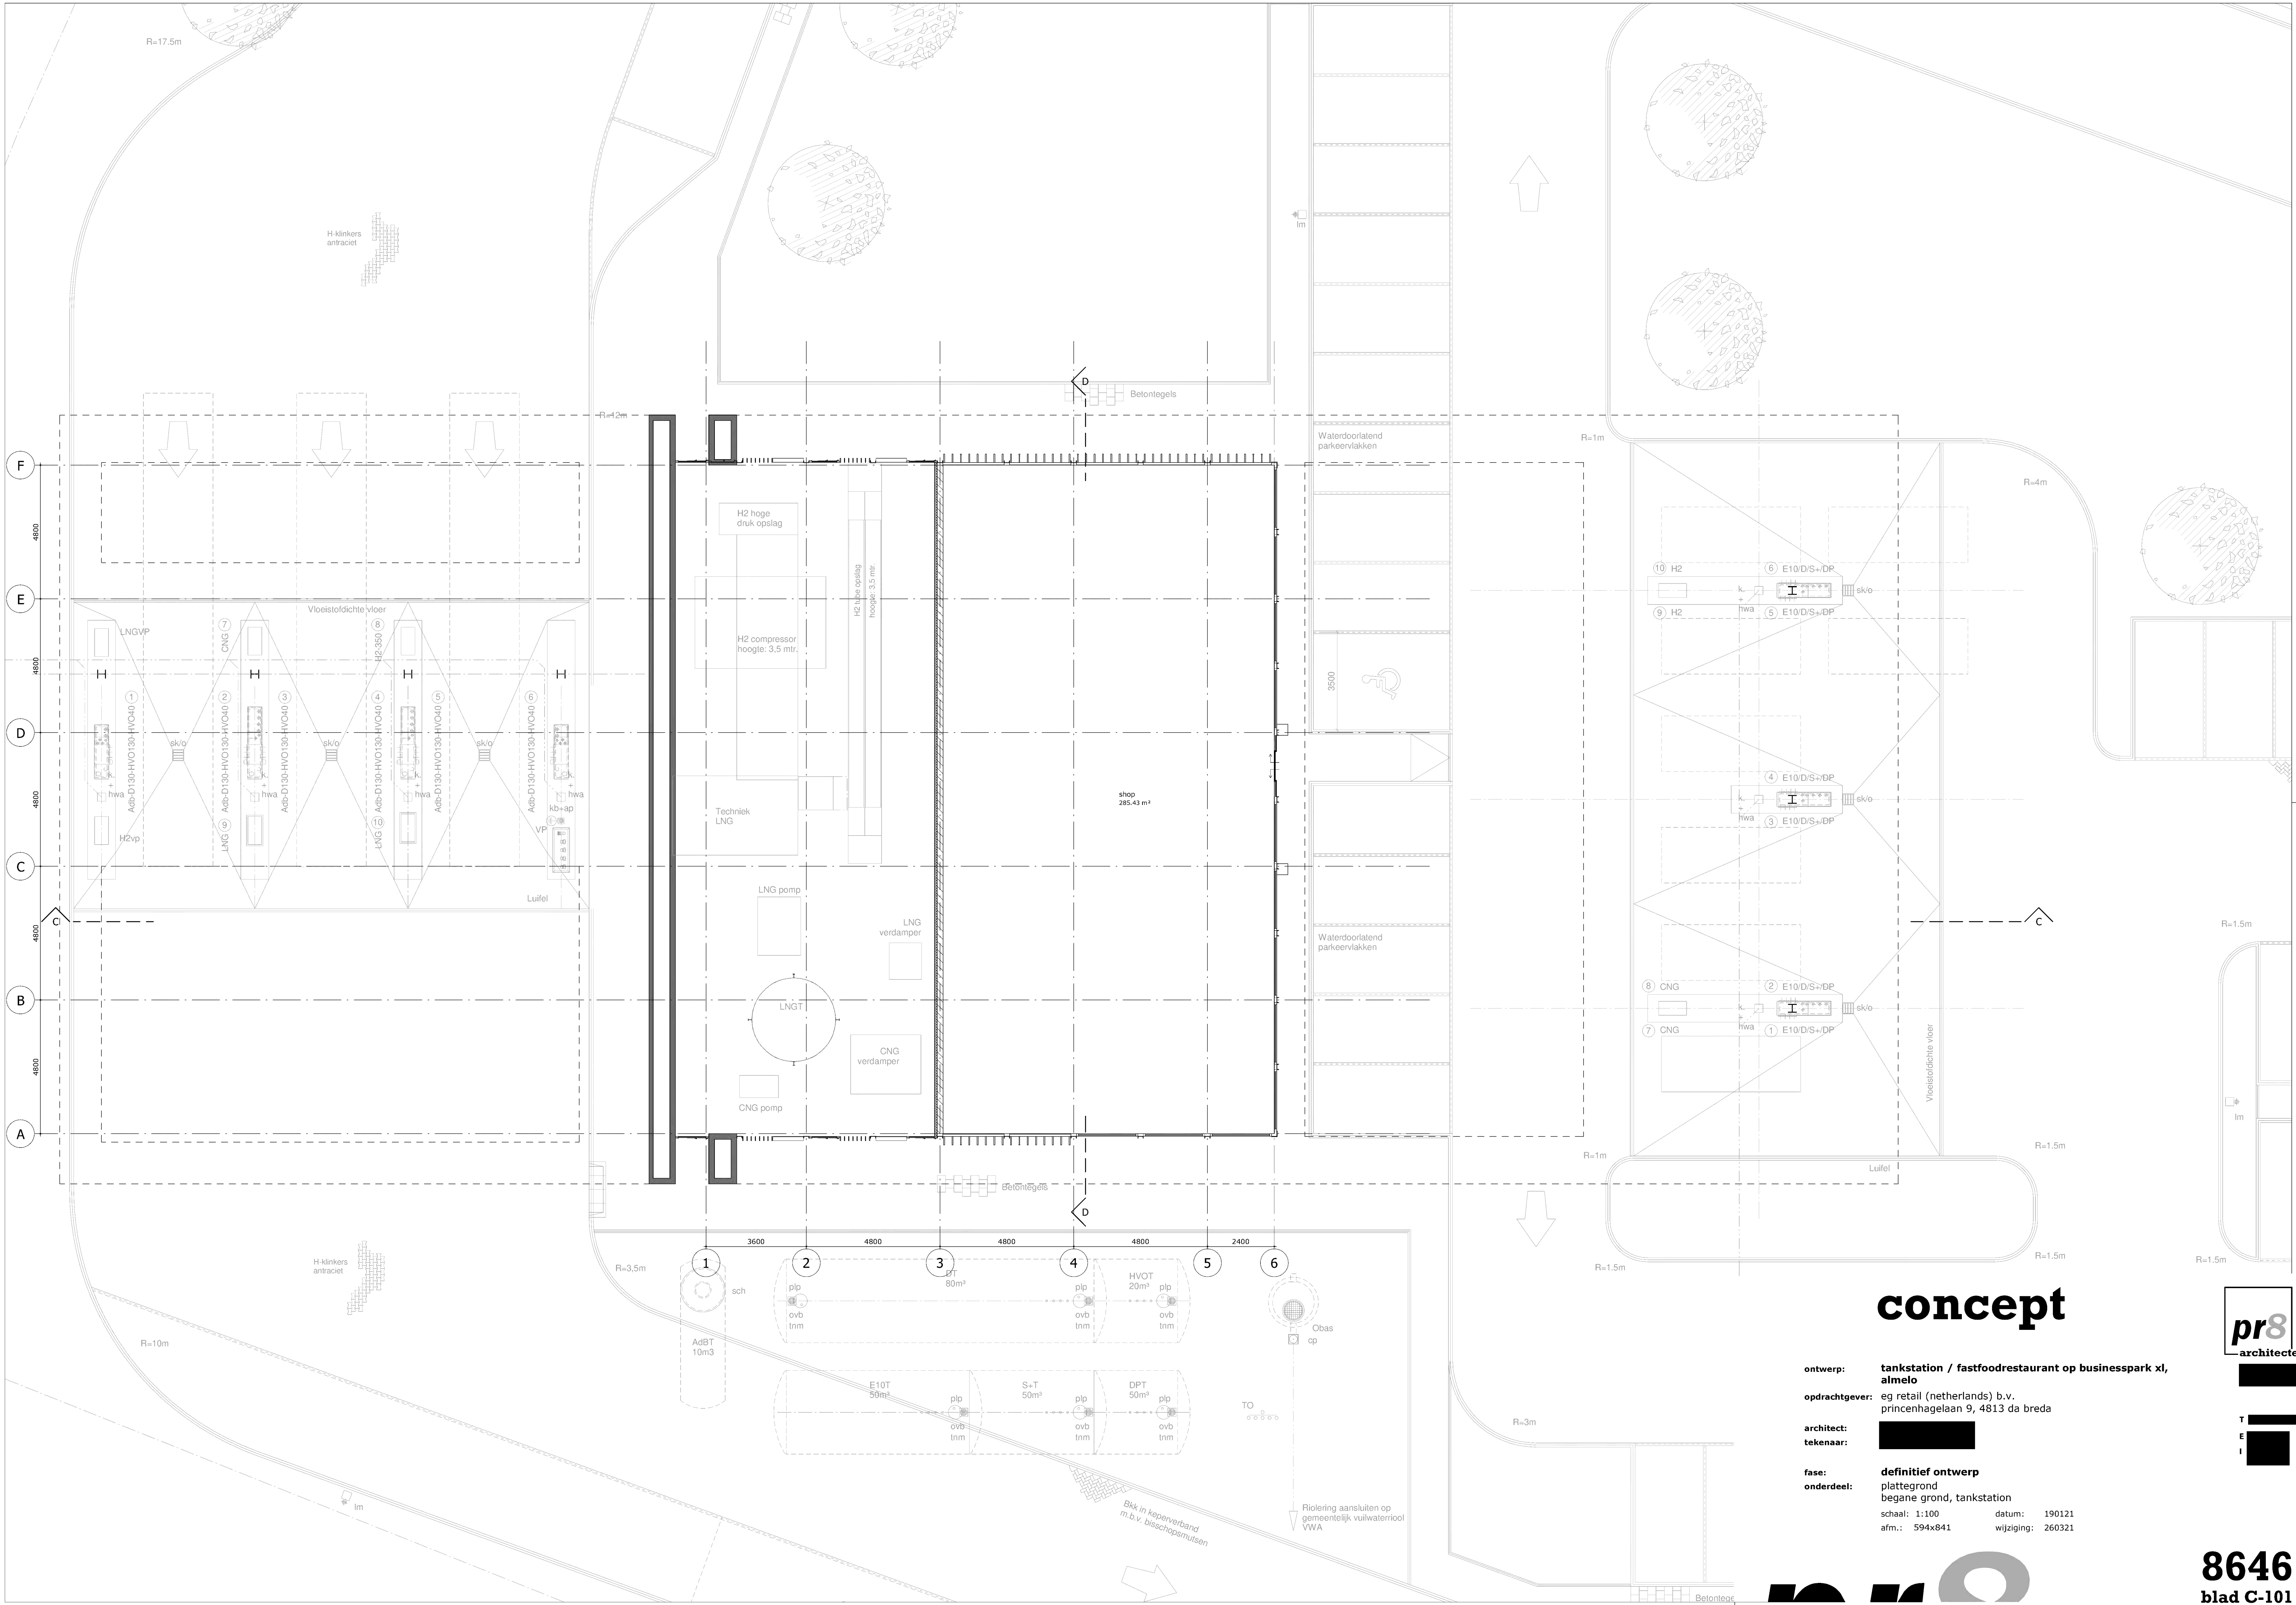

concept

ontwerp: tankstation / fastfoodrestaurant op businesspark xl, almelo
opdrachtgever: eg retail (netherlands) b.v. princenhagelaan 9, 4813 da breda
architect:
tekenaar:
fase: definitief ontwerp
onderdeel: plattegrond begane grond, tankstation
schaal: 1:100 datum: 190121
afm.: 594x841 wijziging: 260321

