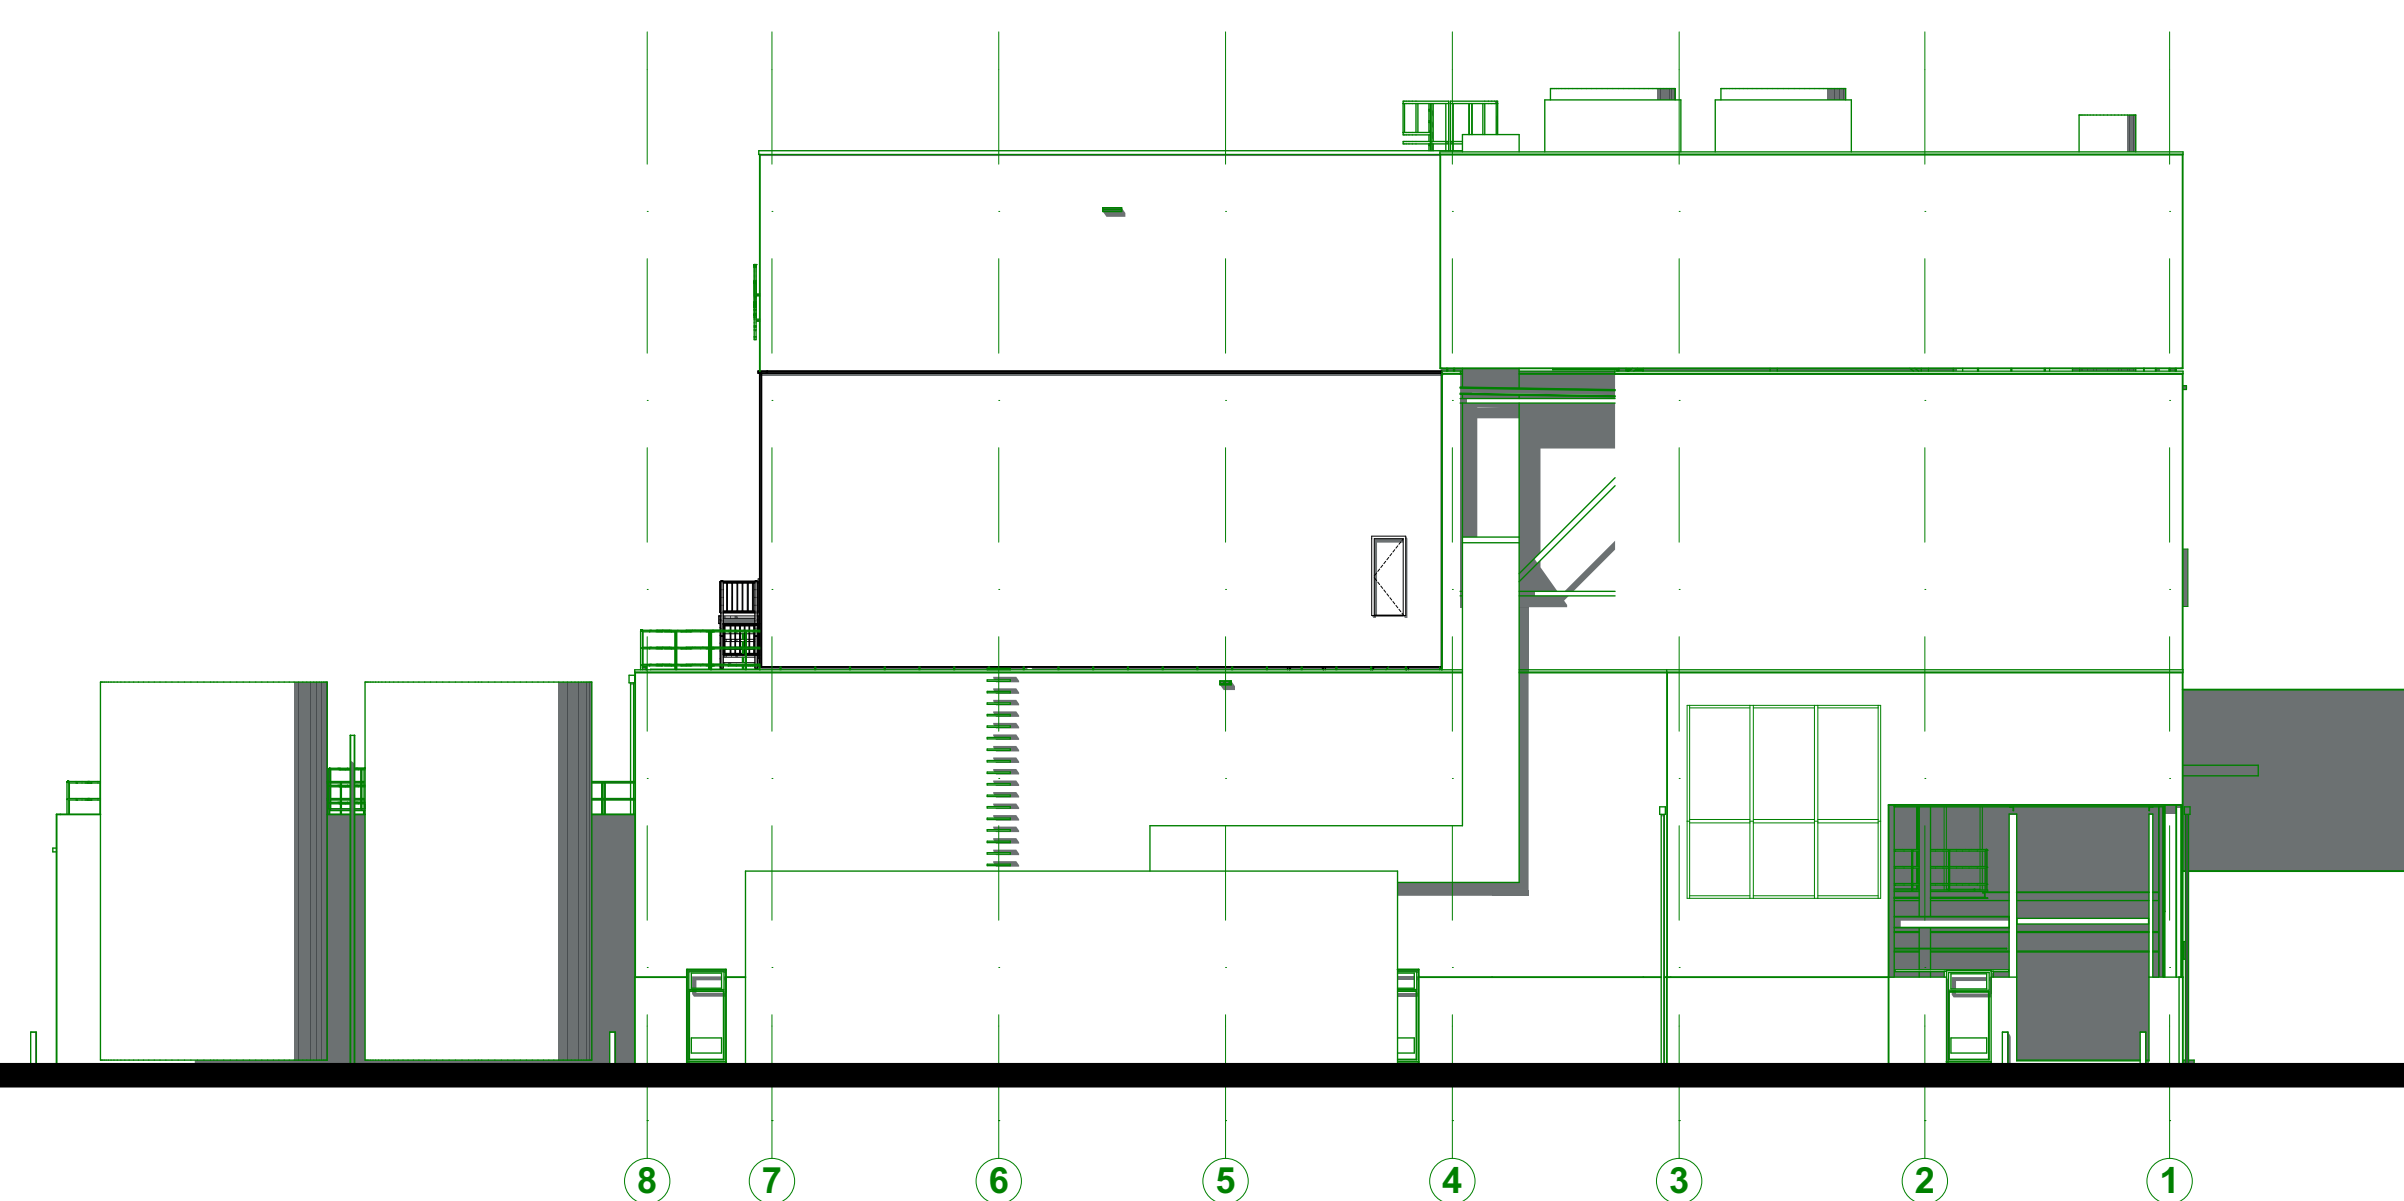
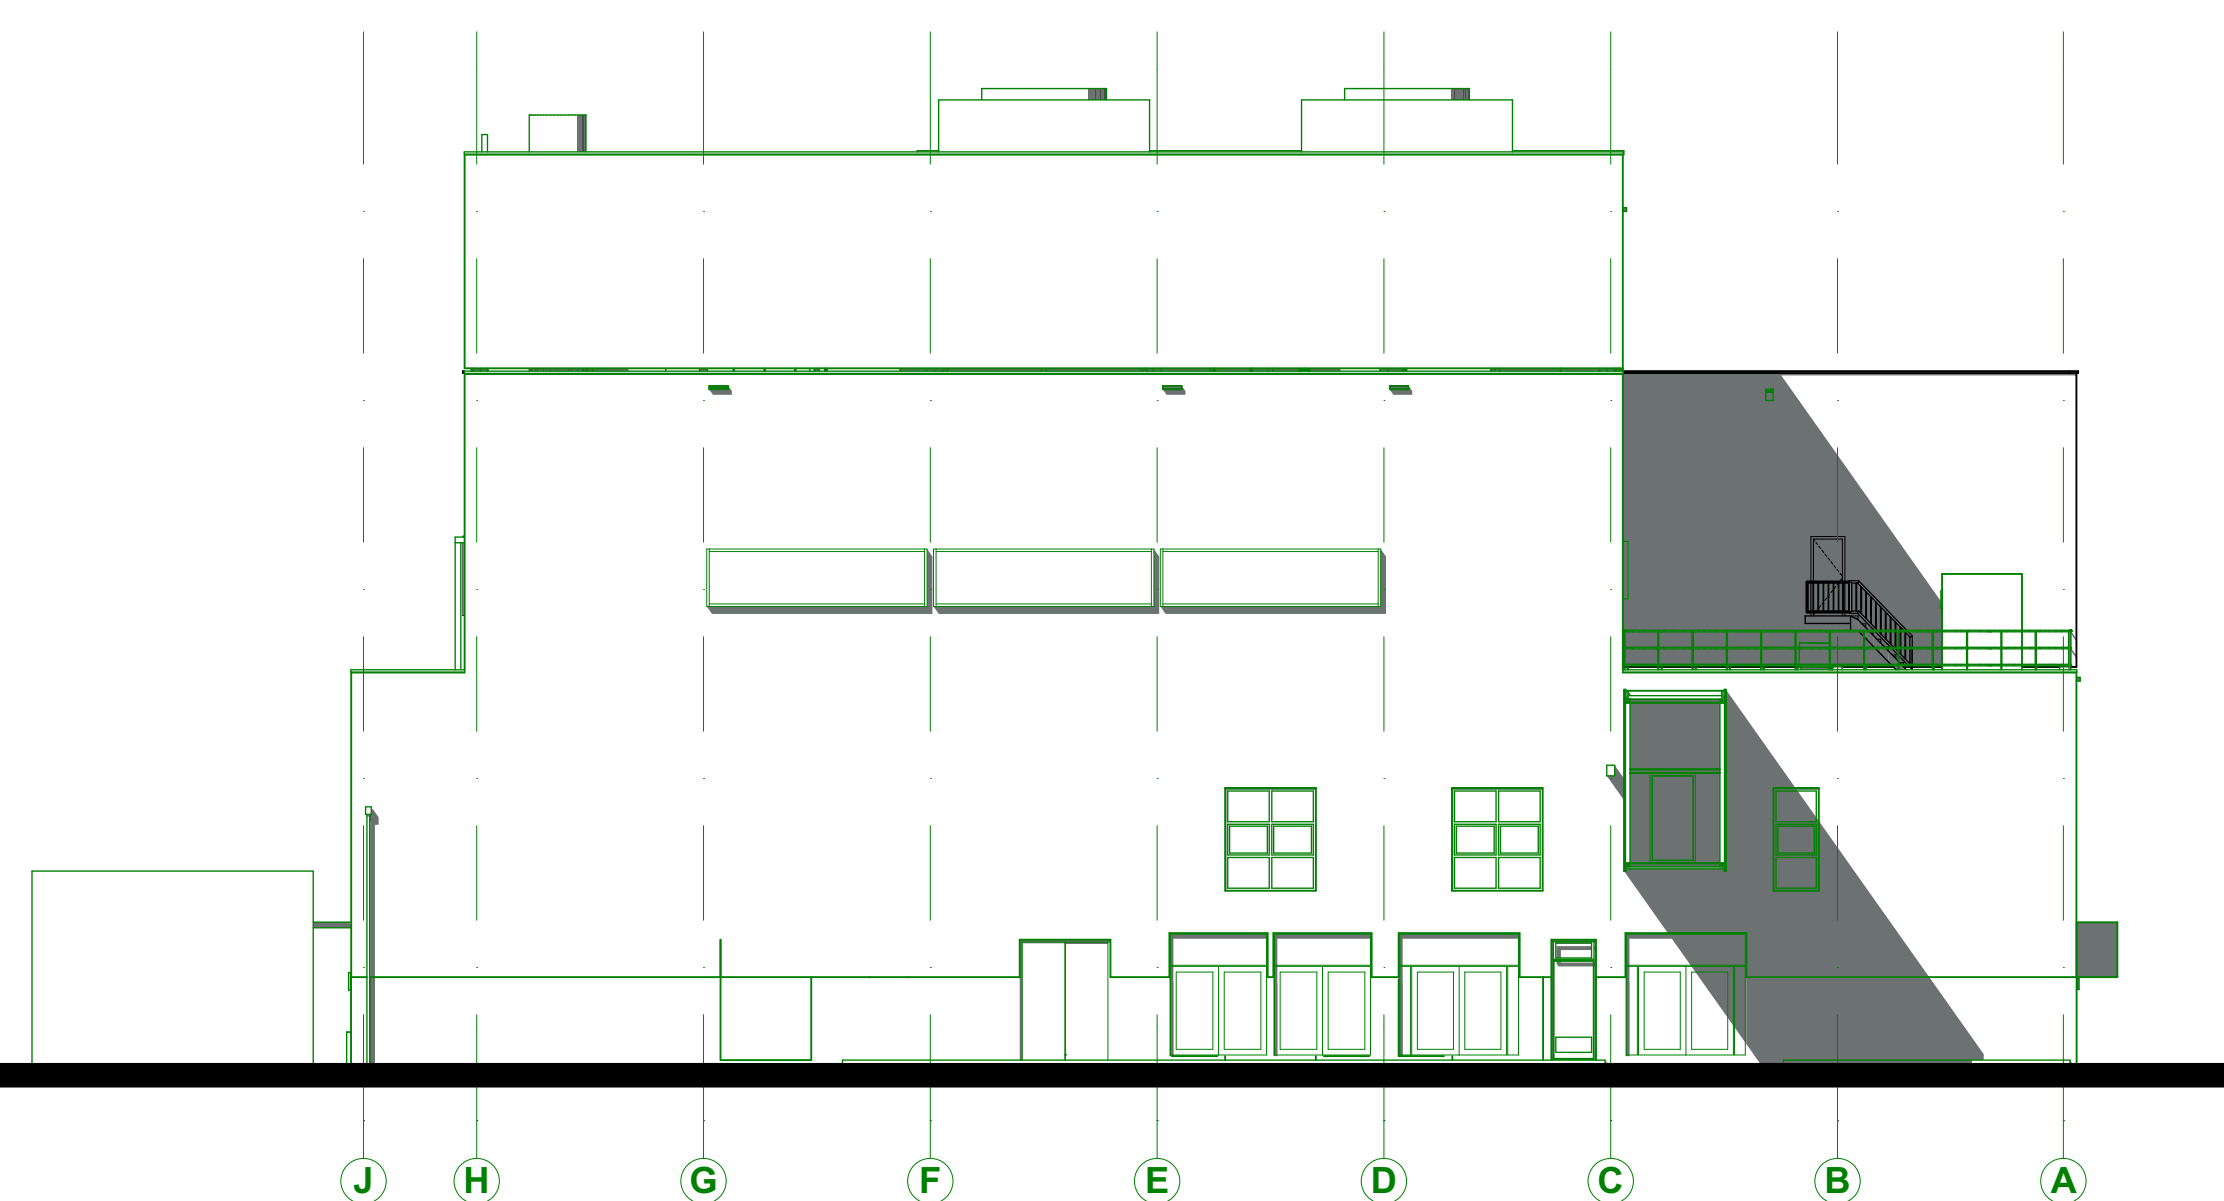
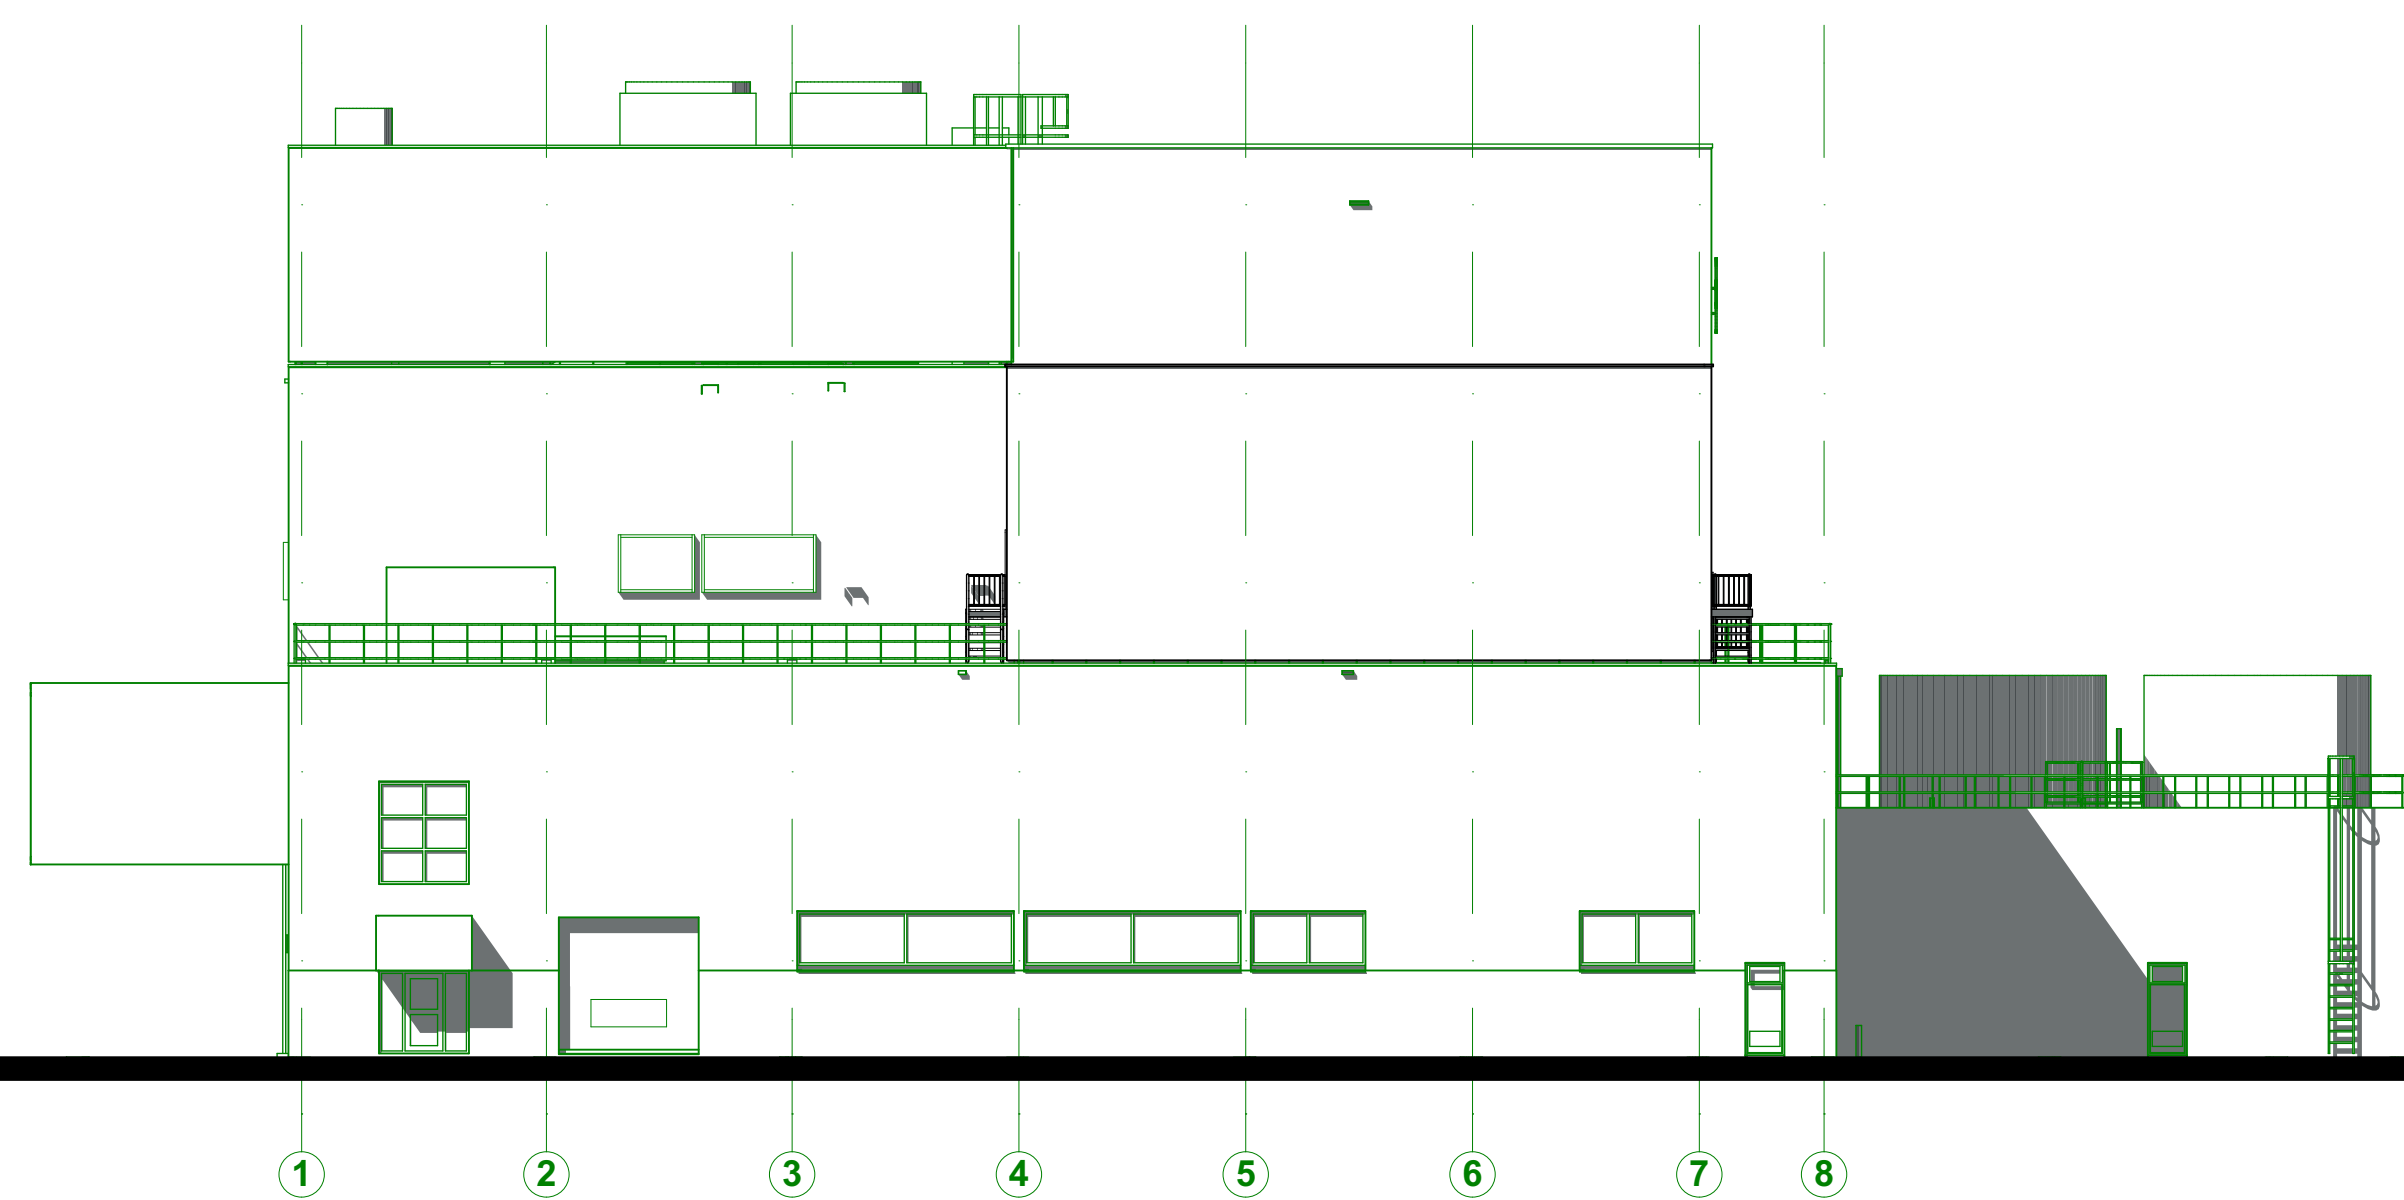
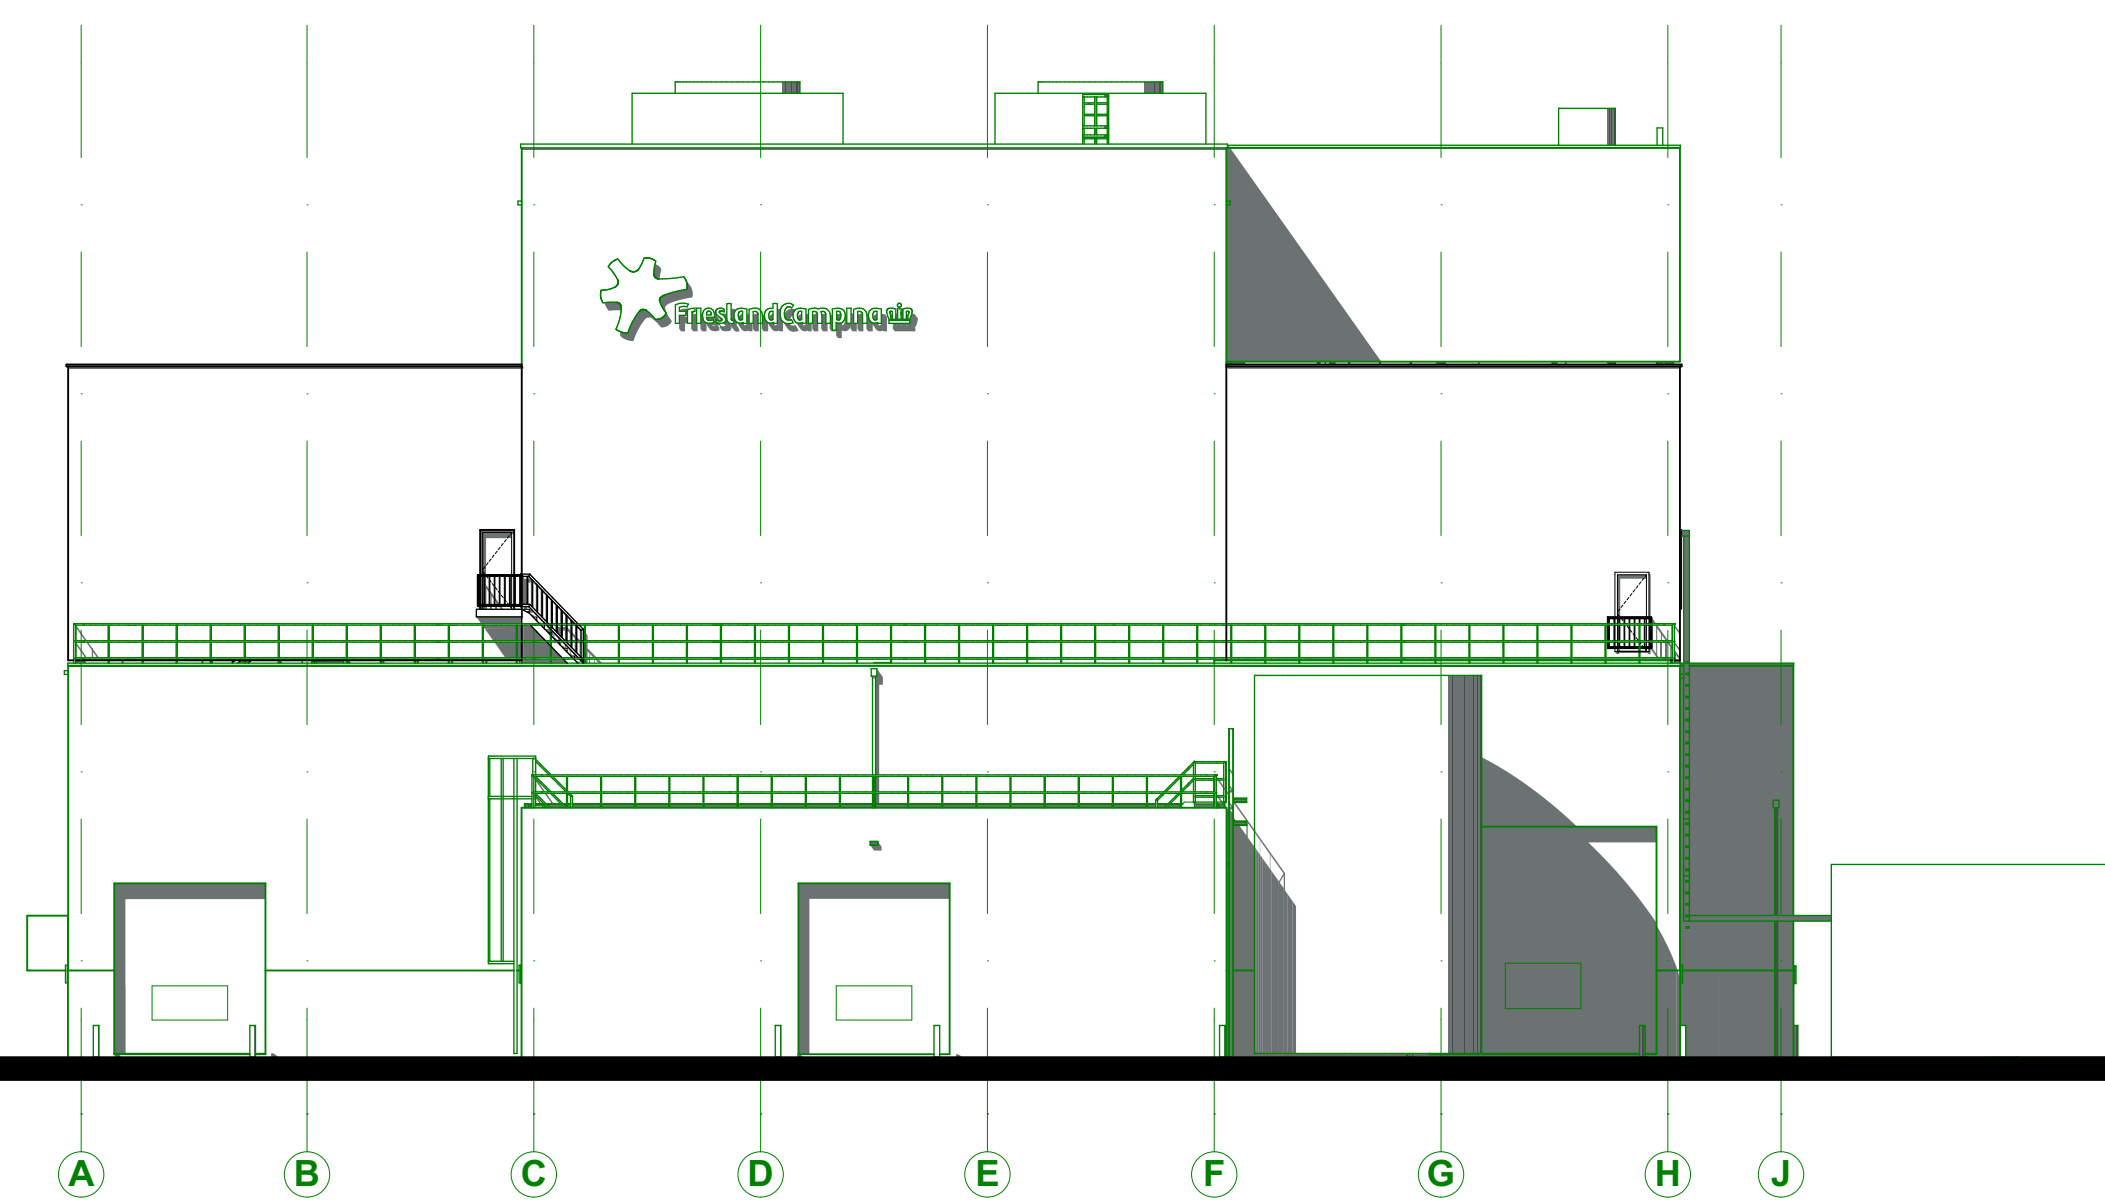


**PLATTEGRONDEN / GEVELS / DOORSNEDEN -te bouwen-**

Bestaande toestand

Te bouwen

Bruins  **Koopman architecten bv**
architectuur  **interieur** van Heeksbleeklaan 1a, 7522 LB Enschede
T 053 430 87 40 **E** info@bruinskoopman.nl **I** www.bruinskoopman.nl

Project

Gevels -Te Bouwen-

Friesland Campina Borculo
Needseweg 23
7271 AB Borculo
Nederland

Omgevingsvergunning
datum 12 december 2016
getekend saskia beerend
schaal 1:200
formaat A1

Blad

120

Werk

16-039

F

E

D

C

B

A