

Planconcept/toekomstvisie H.Caeciliakerk, Rietmolen
maart 2021





planconcept/toekomstvisie H. Caeciliakerk, Rietmolen

Locatie


Werknummer: S028
Fase: S0
Schaal:
Getekend: NS
Datum: 30-03-2021

Gewijzigd: -
Gewijzigd: -
Gewijzigd: -
Gewijzigd: -
Gewijzigd: -

Goorsestraat 10, 7496 AD Hengevelde
www.stns-ingenieurs.nl
info@stns-ingenieurs.nl
0547 72 90 15

St&S
ingenieurs



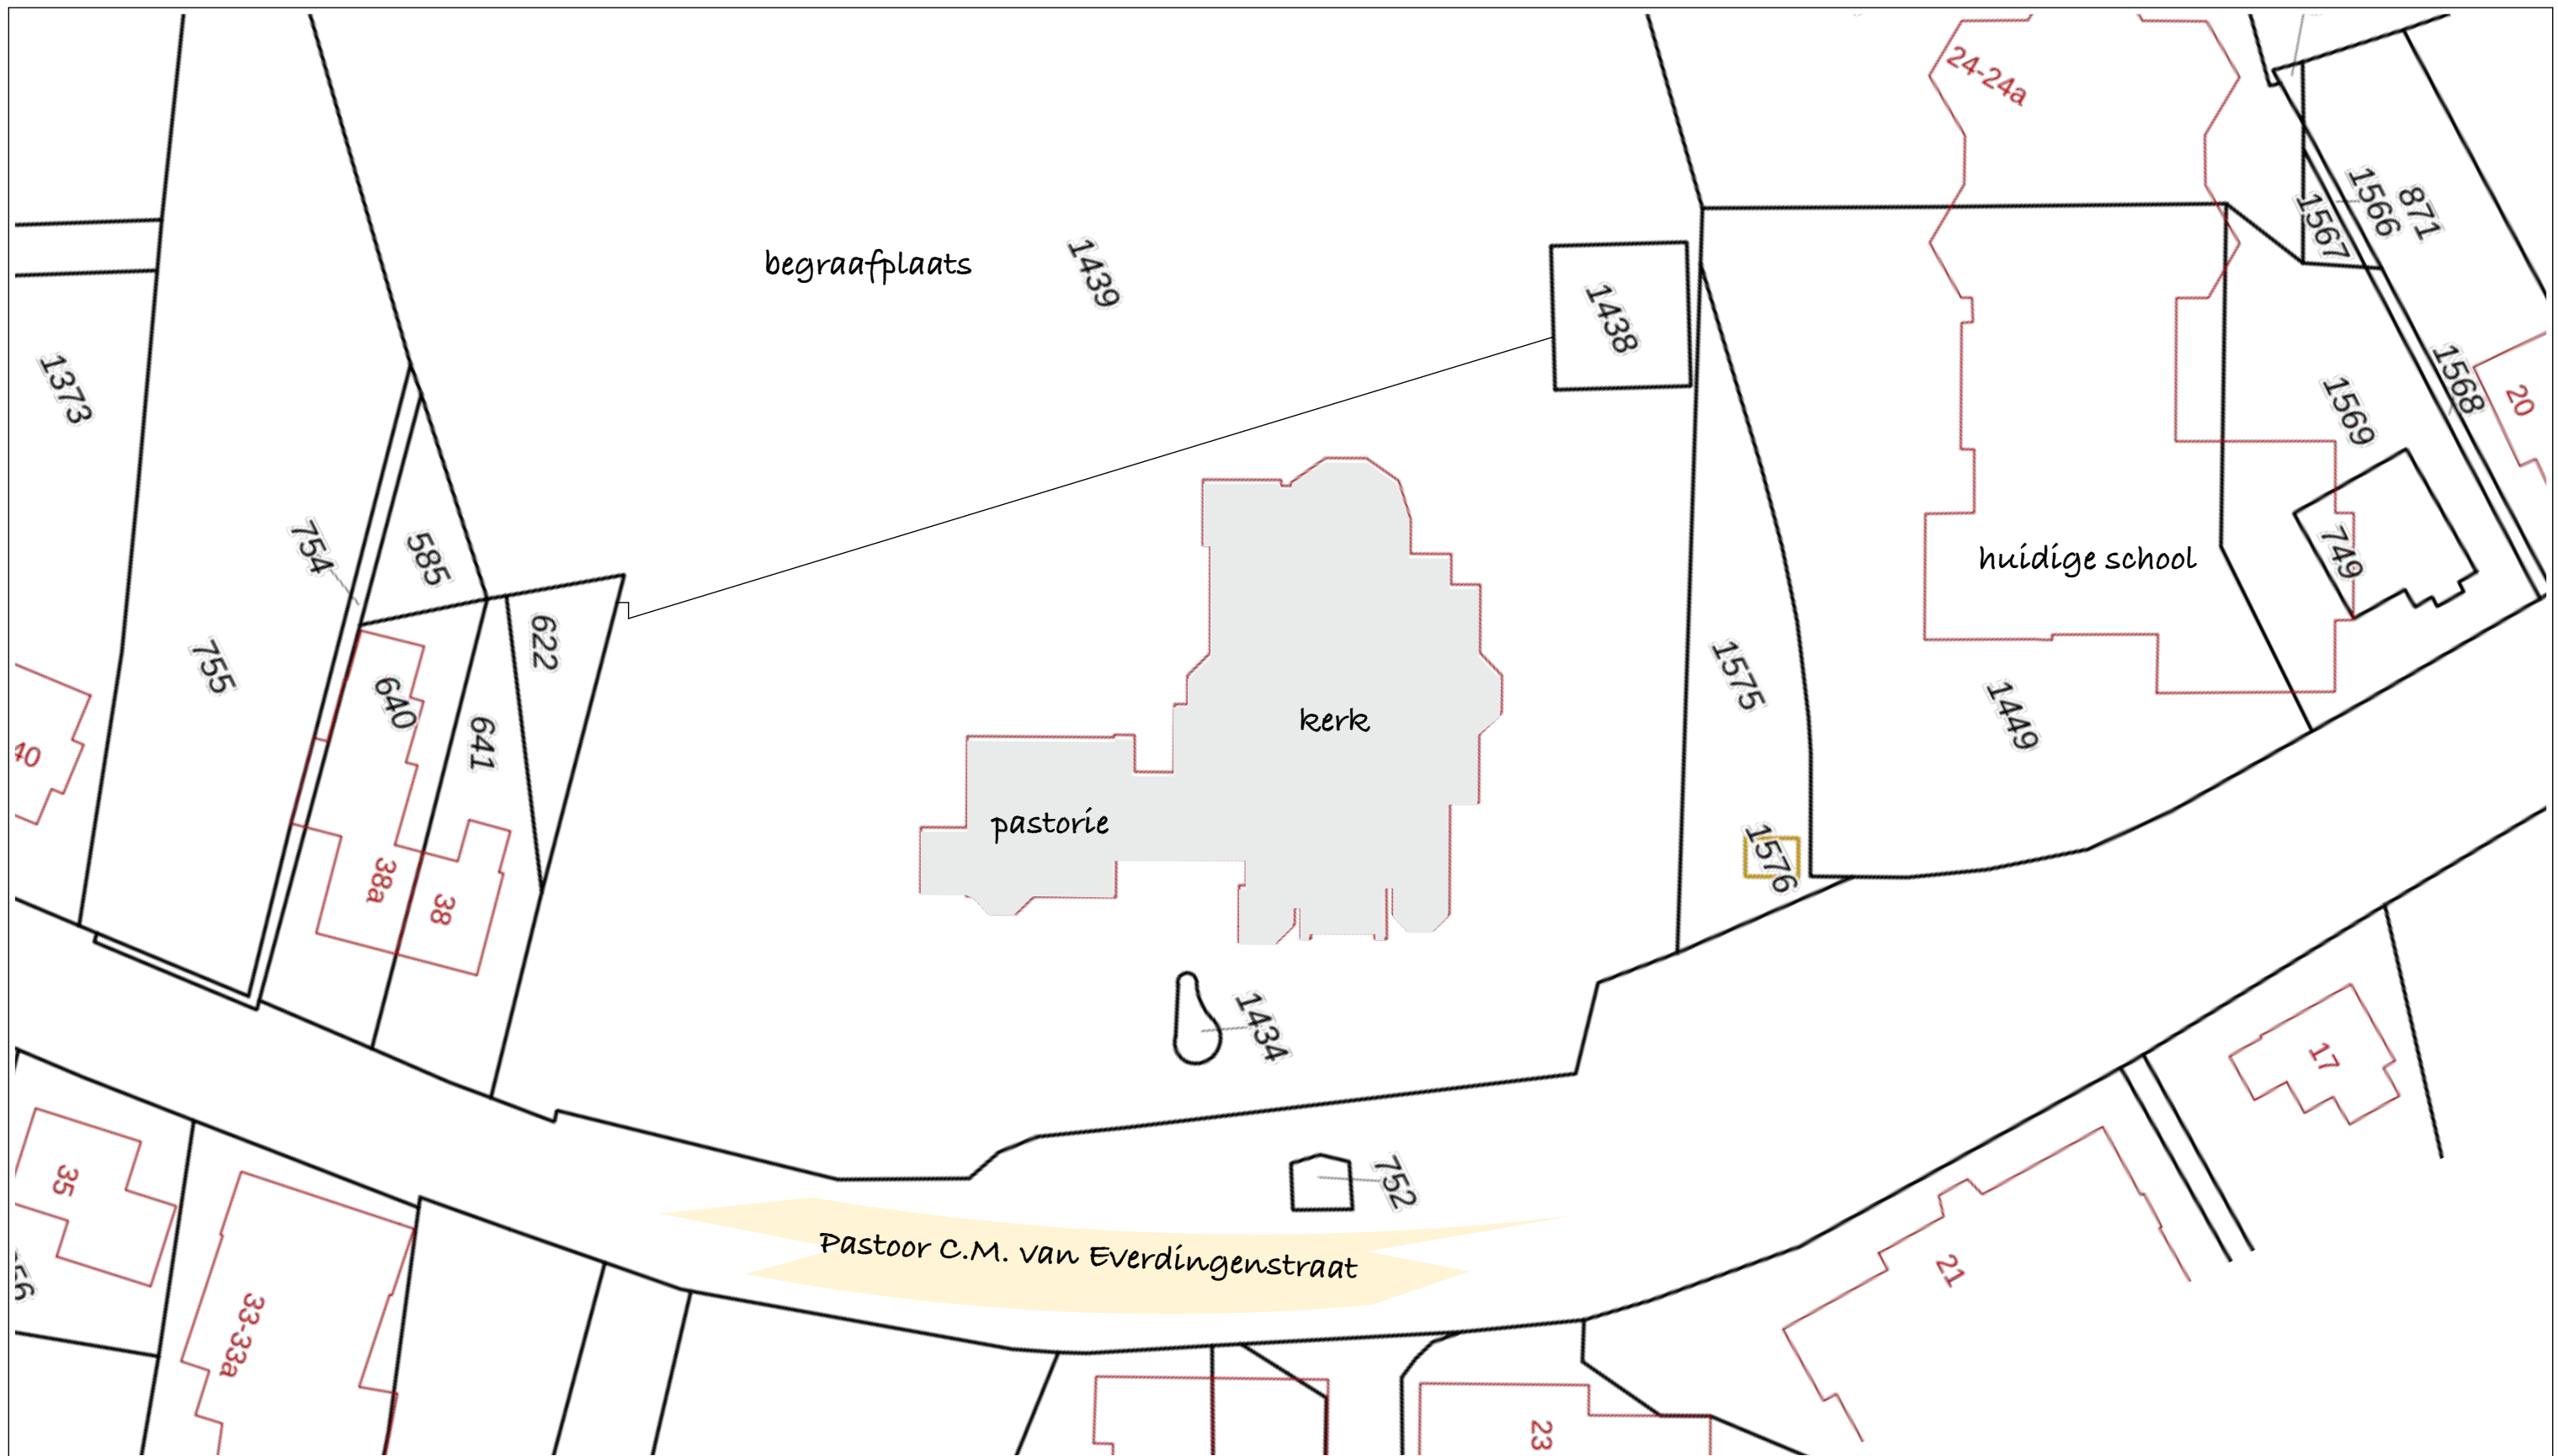

planconcept/toekomstvisie H. Caeciliakerk, Rietmolen

Situatie bestaand




Werknummer: S028
Fase: S0
Schaal: 1:500
Getekend: NS
Datum: 30-03-2021

Gewijzigd: -
Gewijzigd: -
Gewijzigd: -
Gewijzigd: -
Gewijzigd: -

Goorsestraat 10, 7496 AD Hengevelde
www.stns-ingenieurs.nl
info@stns-ingenieurs.nl
0547 72 90 15

St&S
ingenieurs



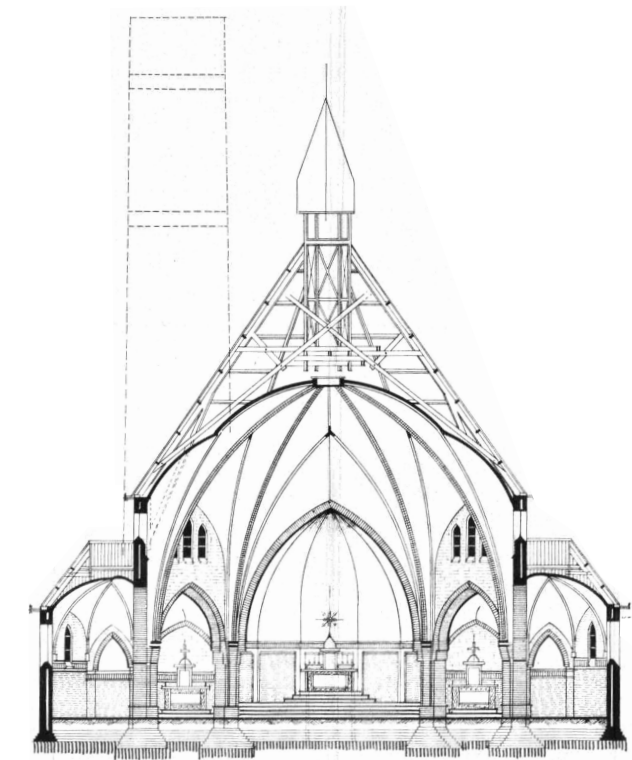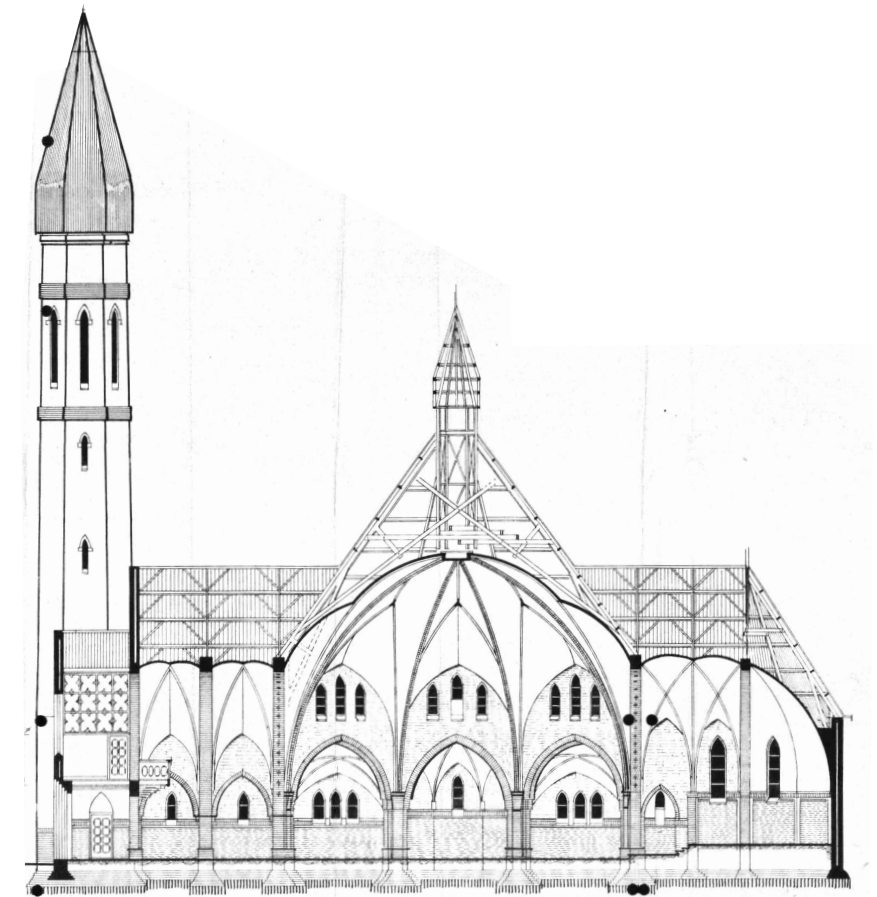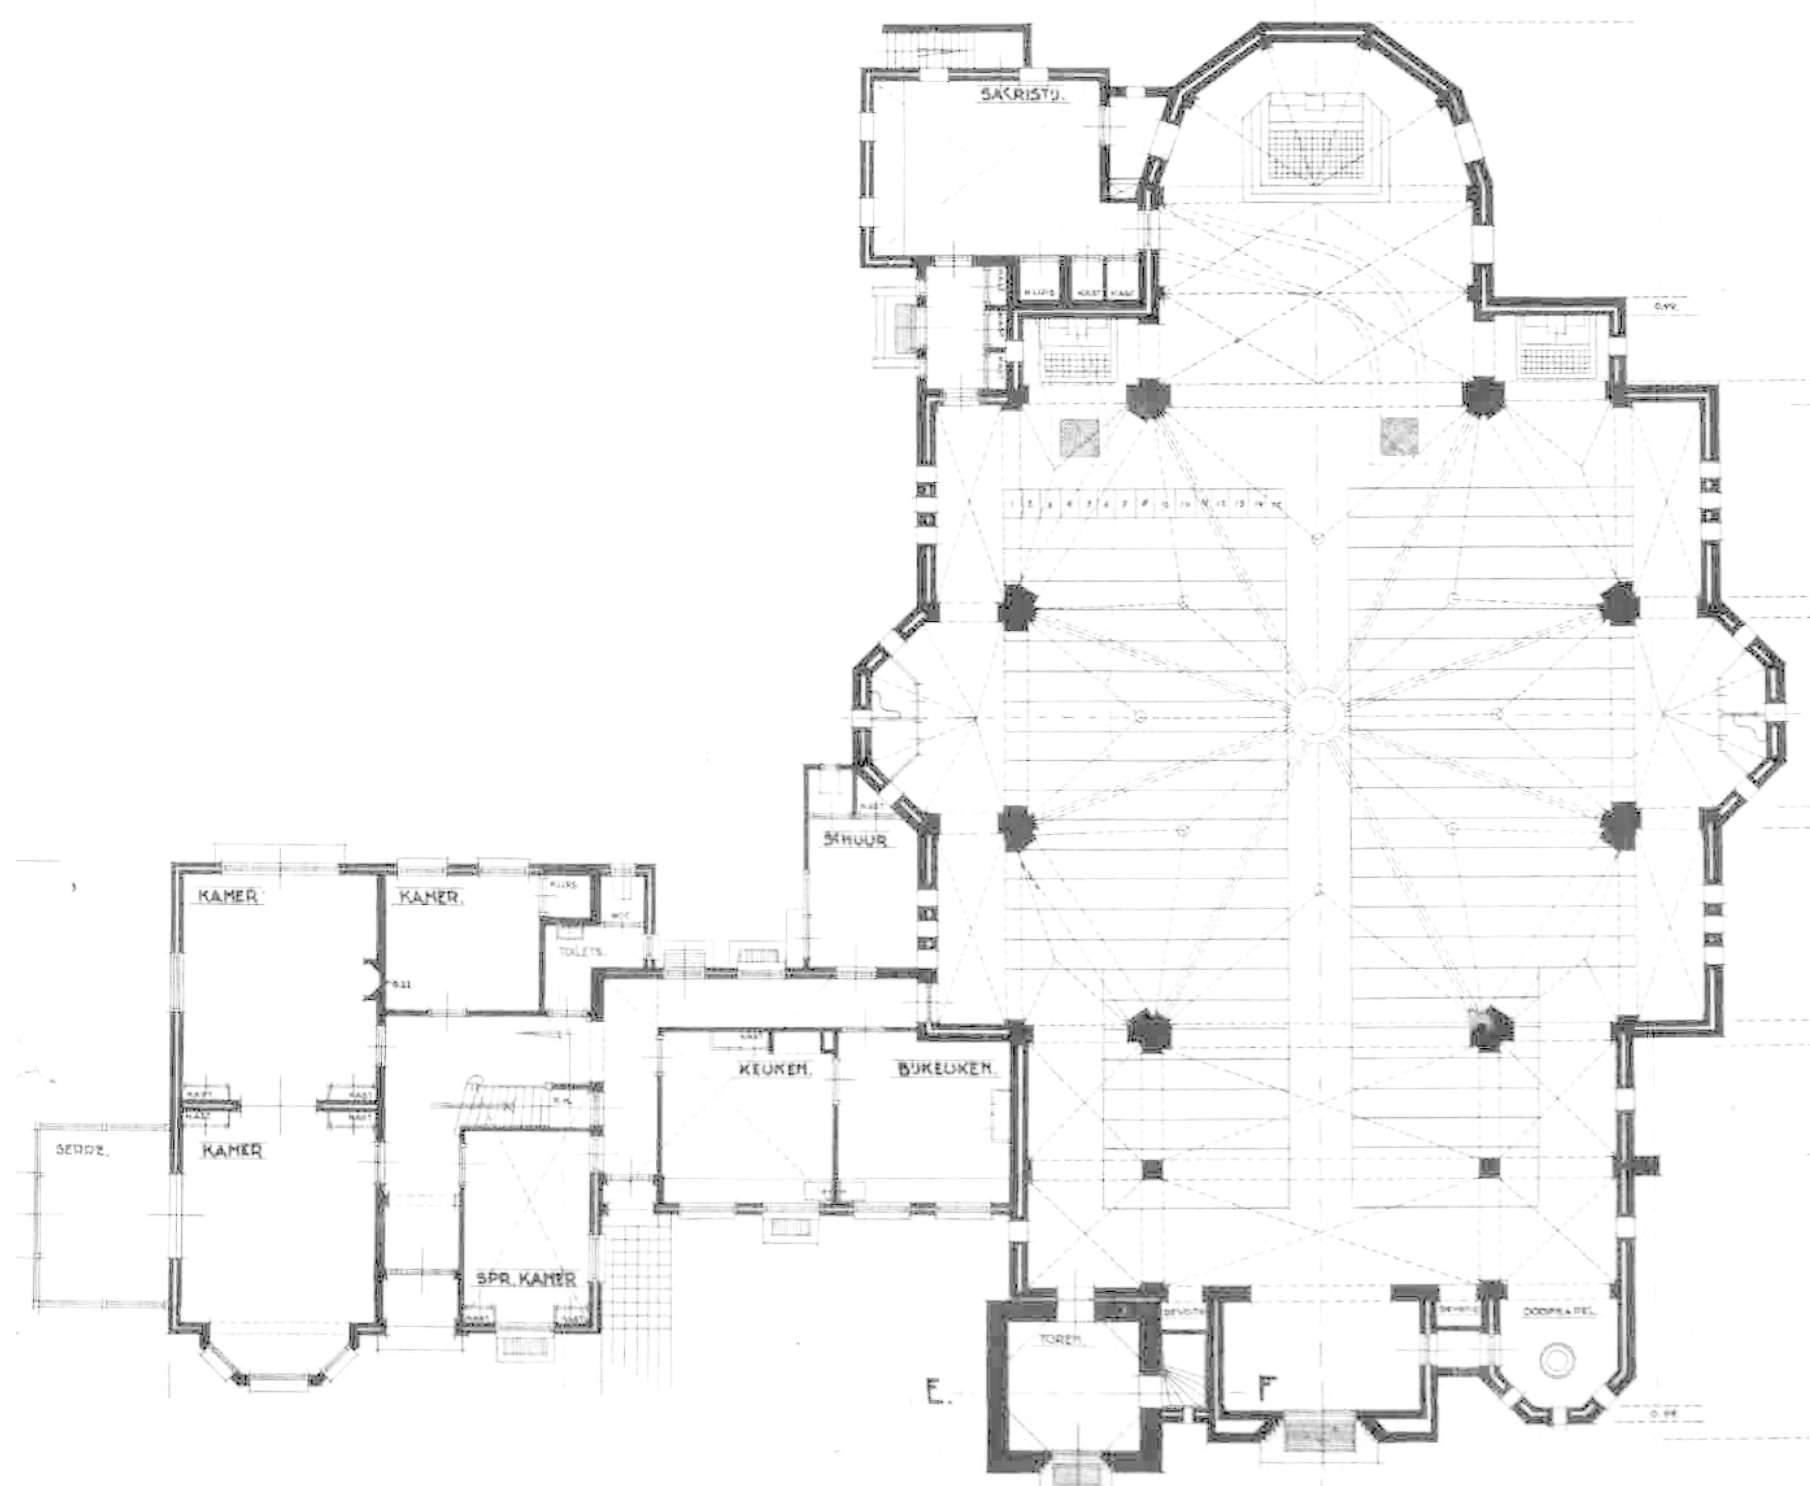

planconcept/toekomstvisie H. Caeciliakerk, Rietmolen


Bestaande tekeningen kerk

Werknummer: S028
 Fase: S0
 Schaal: 1:200
 Getekend: NS
 Datum: 30-03-2021


Gewijzigd: -
 Gewijzigd: -
 Gewijzigd: -
 Gewijzigd: -
 Gewijzigd: -

Goorsestraat 10, 7496 AD Hengevelde
www.stns-ingenieurs.nl
info@stns-ingenieurs.nl
 0547 72 90 15

St&S
 ingenieurs

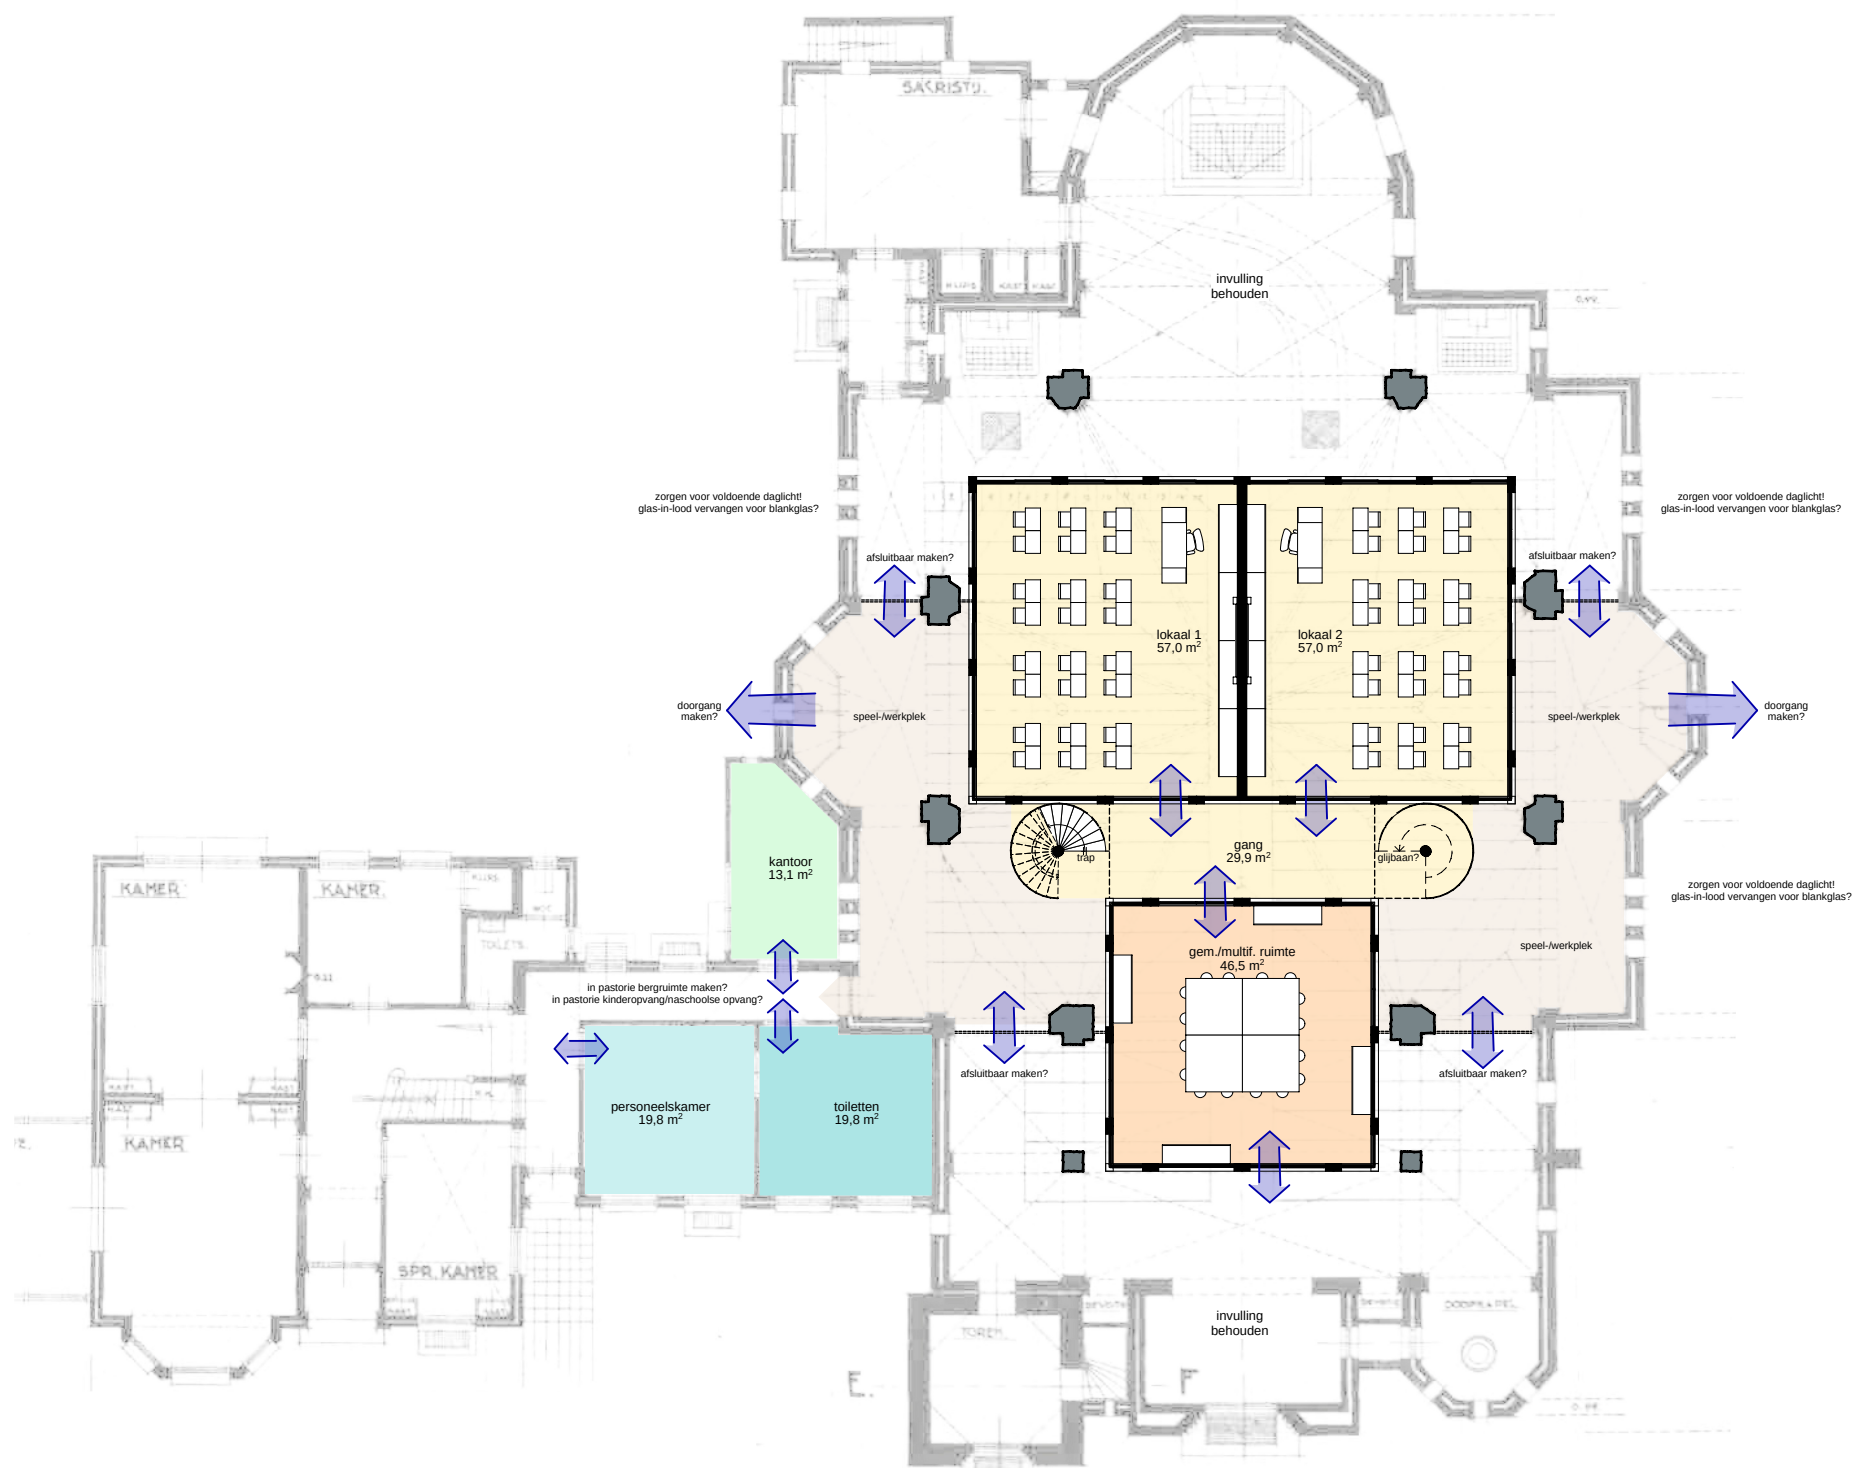

begane grond

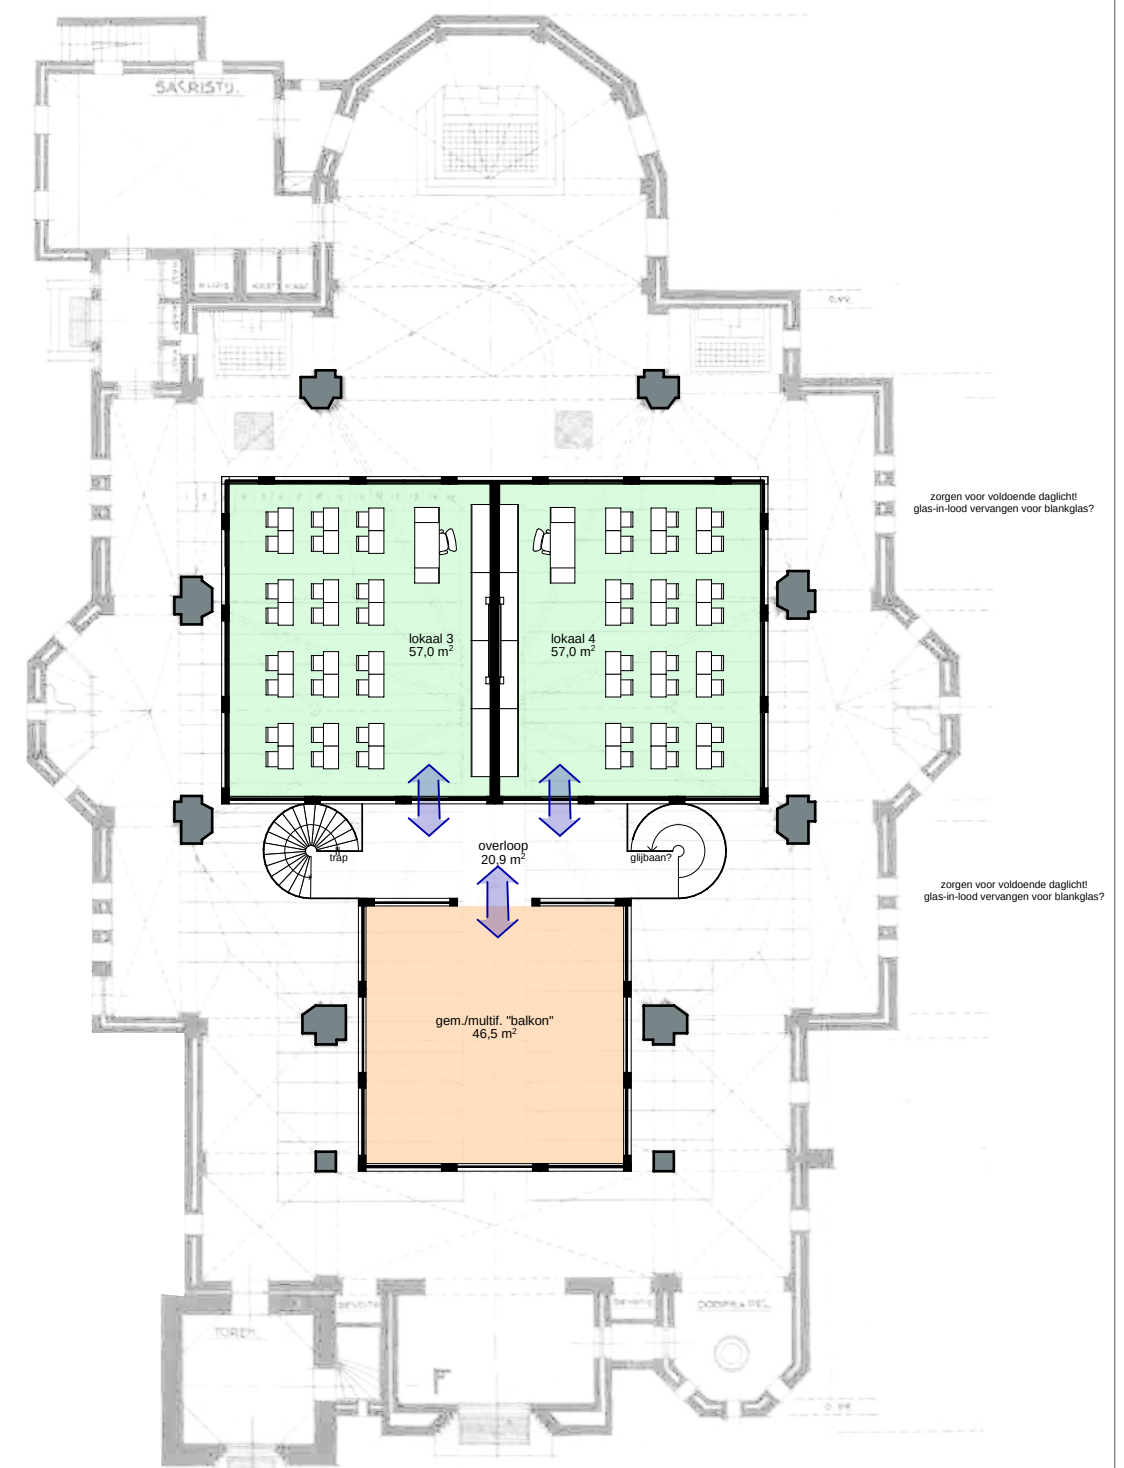

1e verdieping

planconcept/toekomstvisie H. Caeciliakerk, Rietmolen

Plattegrondstudie

Werknummer: S028
 Fase: S0
 Schaal: 1:200
 Getekend: NS
 Datum: 30-03-2021

Gewijzigd: -
 Gewijzigd: -
 Gewijzigd: -
 Gewijzigd: -
 Gewijzigd: -

Goorsestraat 10, 7496 AD Hengevelde
 www.stns-ingenieurs.nl
 info@stns-ingenieurs.nl
 0547 72 90 15

St&S
 ingenieurs






zorgen voor voldoende daglicht!
glas-in-lood vervangen voor blankglas?

zorgen voor voldoende daglicht!
glas-in-lood vervangen voor blankglas?

zorgen voor voldoende daglicht!
glas-in-lood vervangen voor blankglas?

zorgen voor voldoende daglicht!
glas-in-lood vervangen voor blankglas?

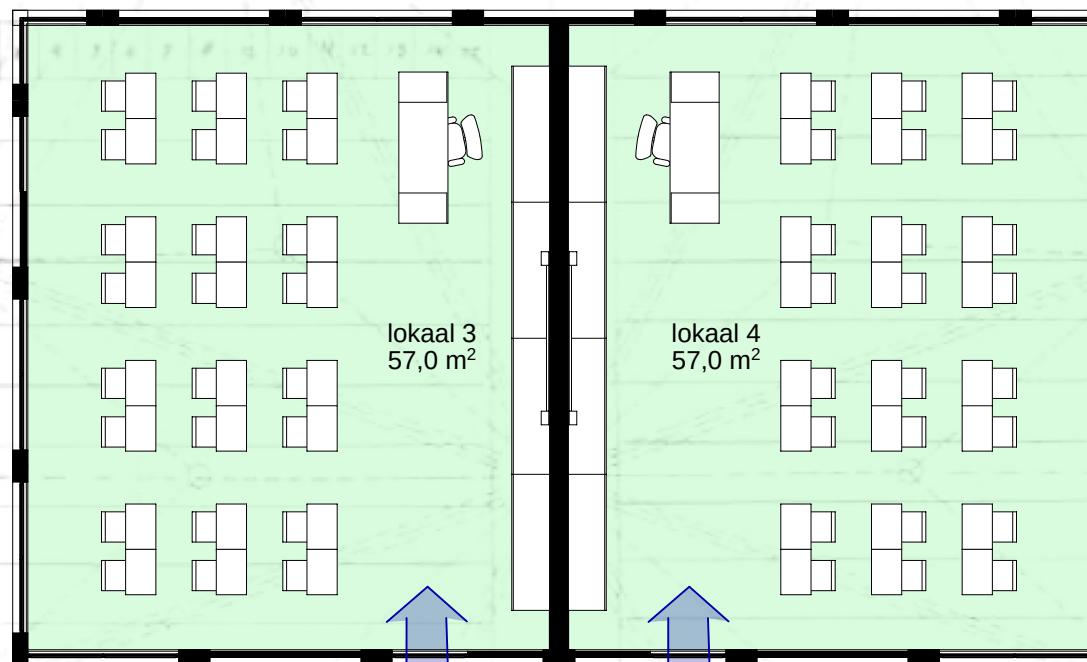

lokaal 3
57,0 m²

lokaal 4
57,0 m²

overloop
20,9 m²

gem./multif. "balkon"
46,5 m²

trap

glijbaan?

planconcept/toekomstvisie H. Caeciliakerk, Rietmolen

1e verdieping


Werknummer: S028
Fase: S0
Schaal: 1:100
Getekend: NS
Datum: 30-03-2021

Gewijzigd: -
Gewijzigd: -
Gewijzigd: -
Gewijzigd: -
Gewijzigd: -

Goorsestraat 10, 7496 AD Hengevelde
www.stns-ingenieurs.nl
info@stns-ingenieurs.nl
0547 72 90 15

St&S
ingenieurs



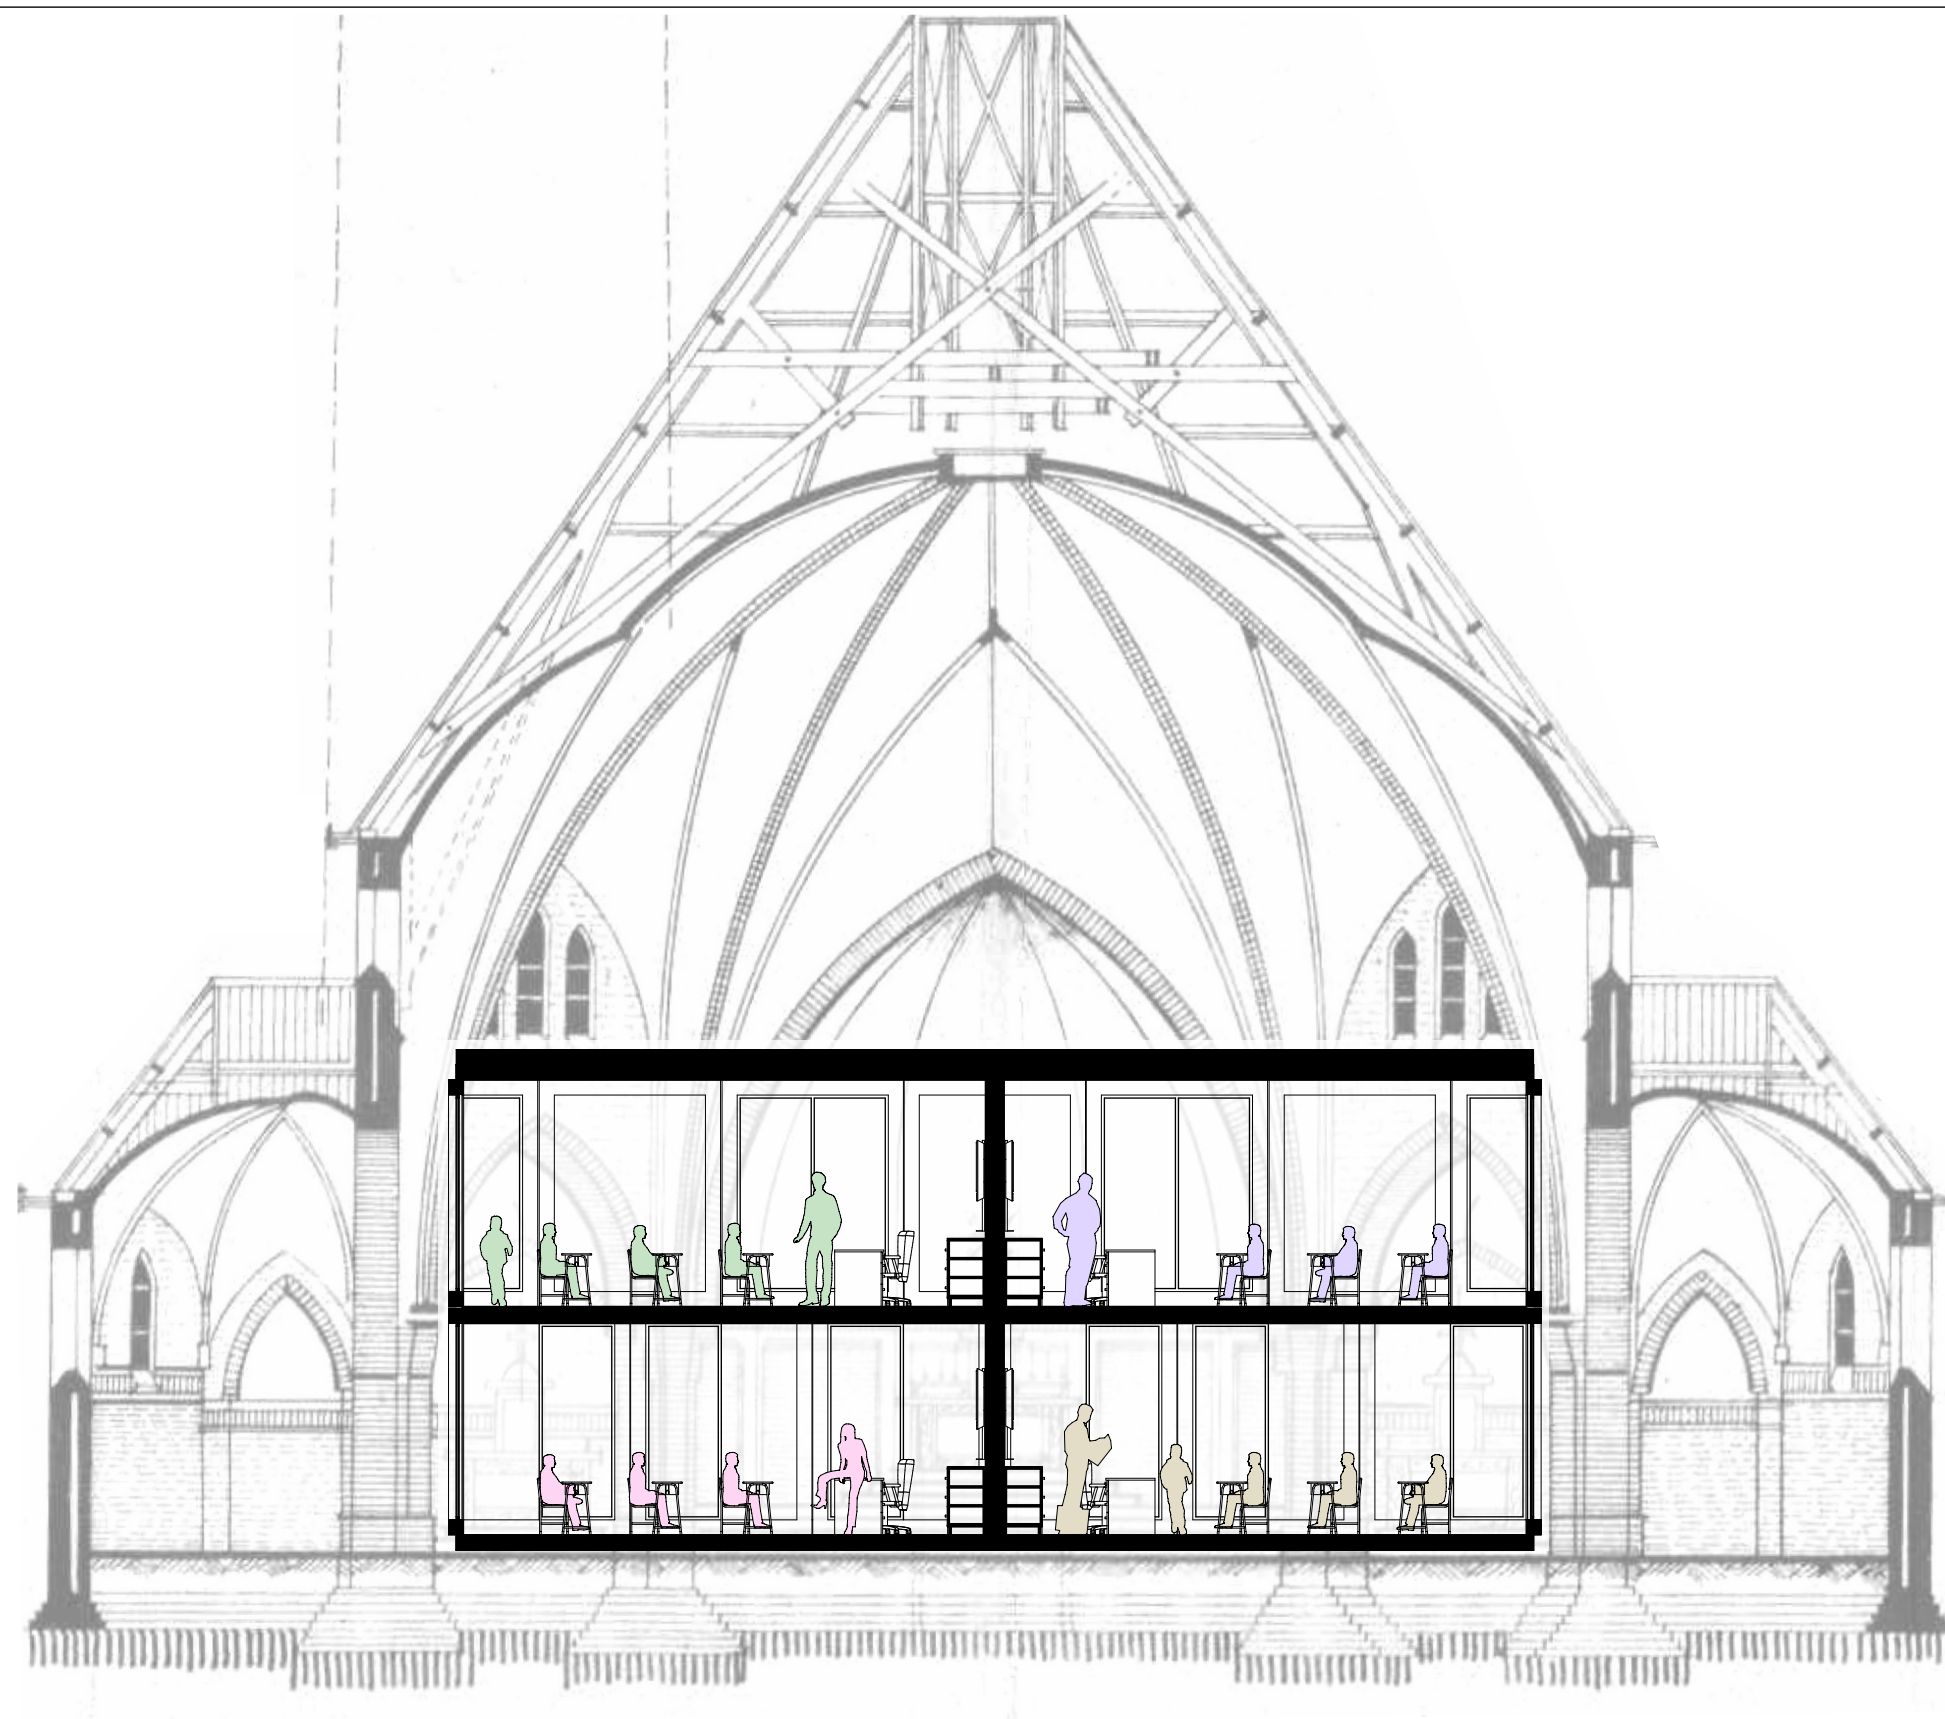

planconcept/toekomstvisie H. Caeciliakerk, Rietmolen


Dwarsdoorsnede

Werknummer: S028
Fase: S0
Schaal: 1:100
Getekend: NS
Datum: 30-03-2021

Gewijzigd: -
Gewijzigd: -
Gewijzigd: -
Gewijzigd: -
Gewijzigd: -

Goorsestraat 10, 7496 AD Hengevelde
www.stns-ingenieurs.nl
info@stns-ingenieurs.nl
0547 72 90 15

St&S
ingenieurs

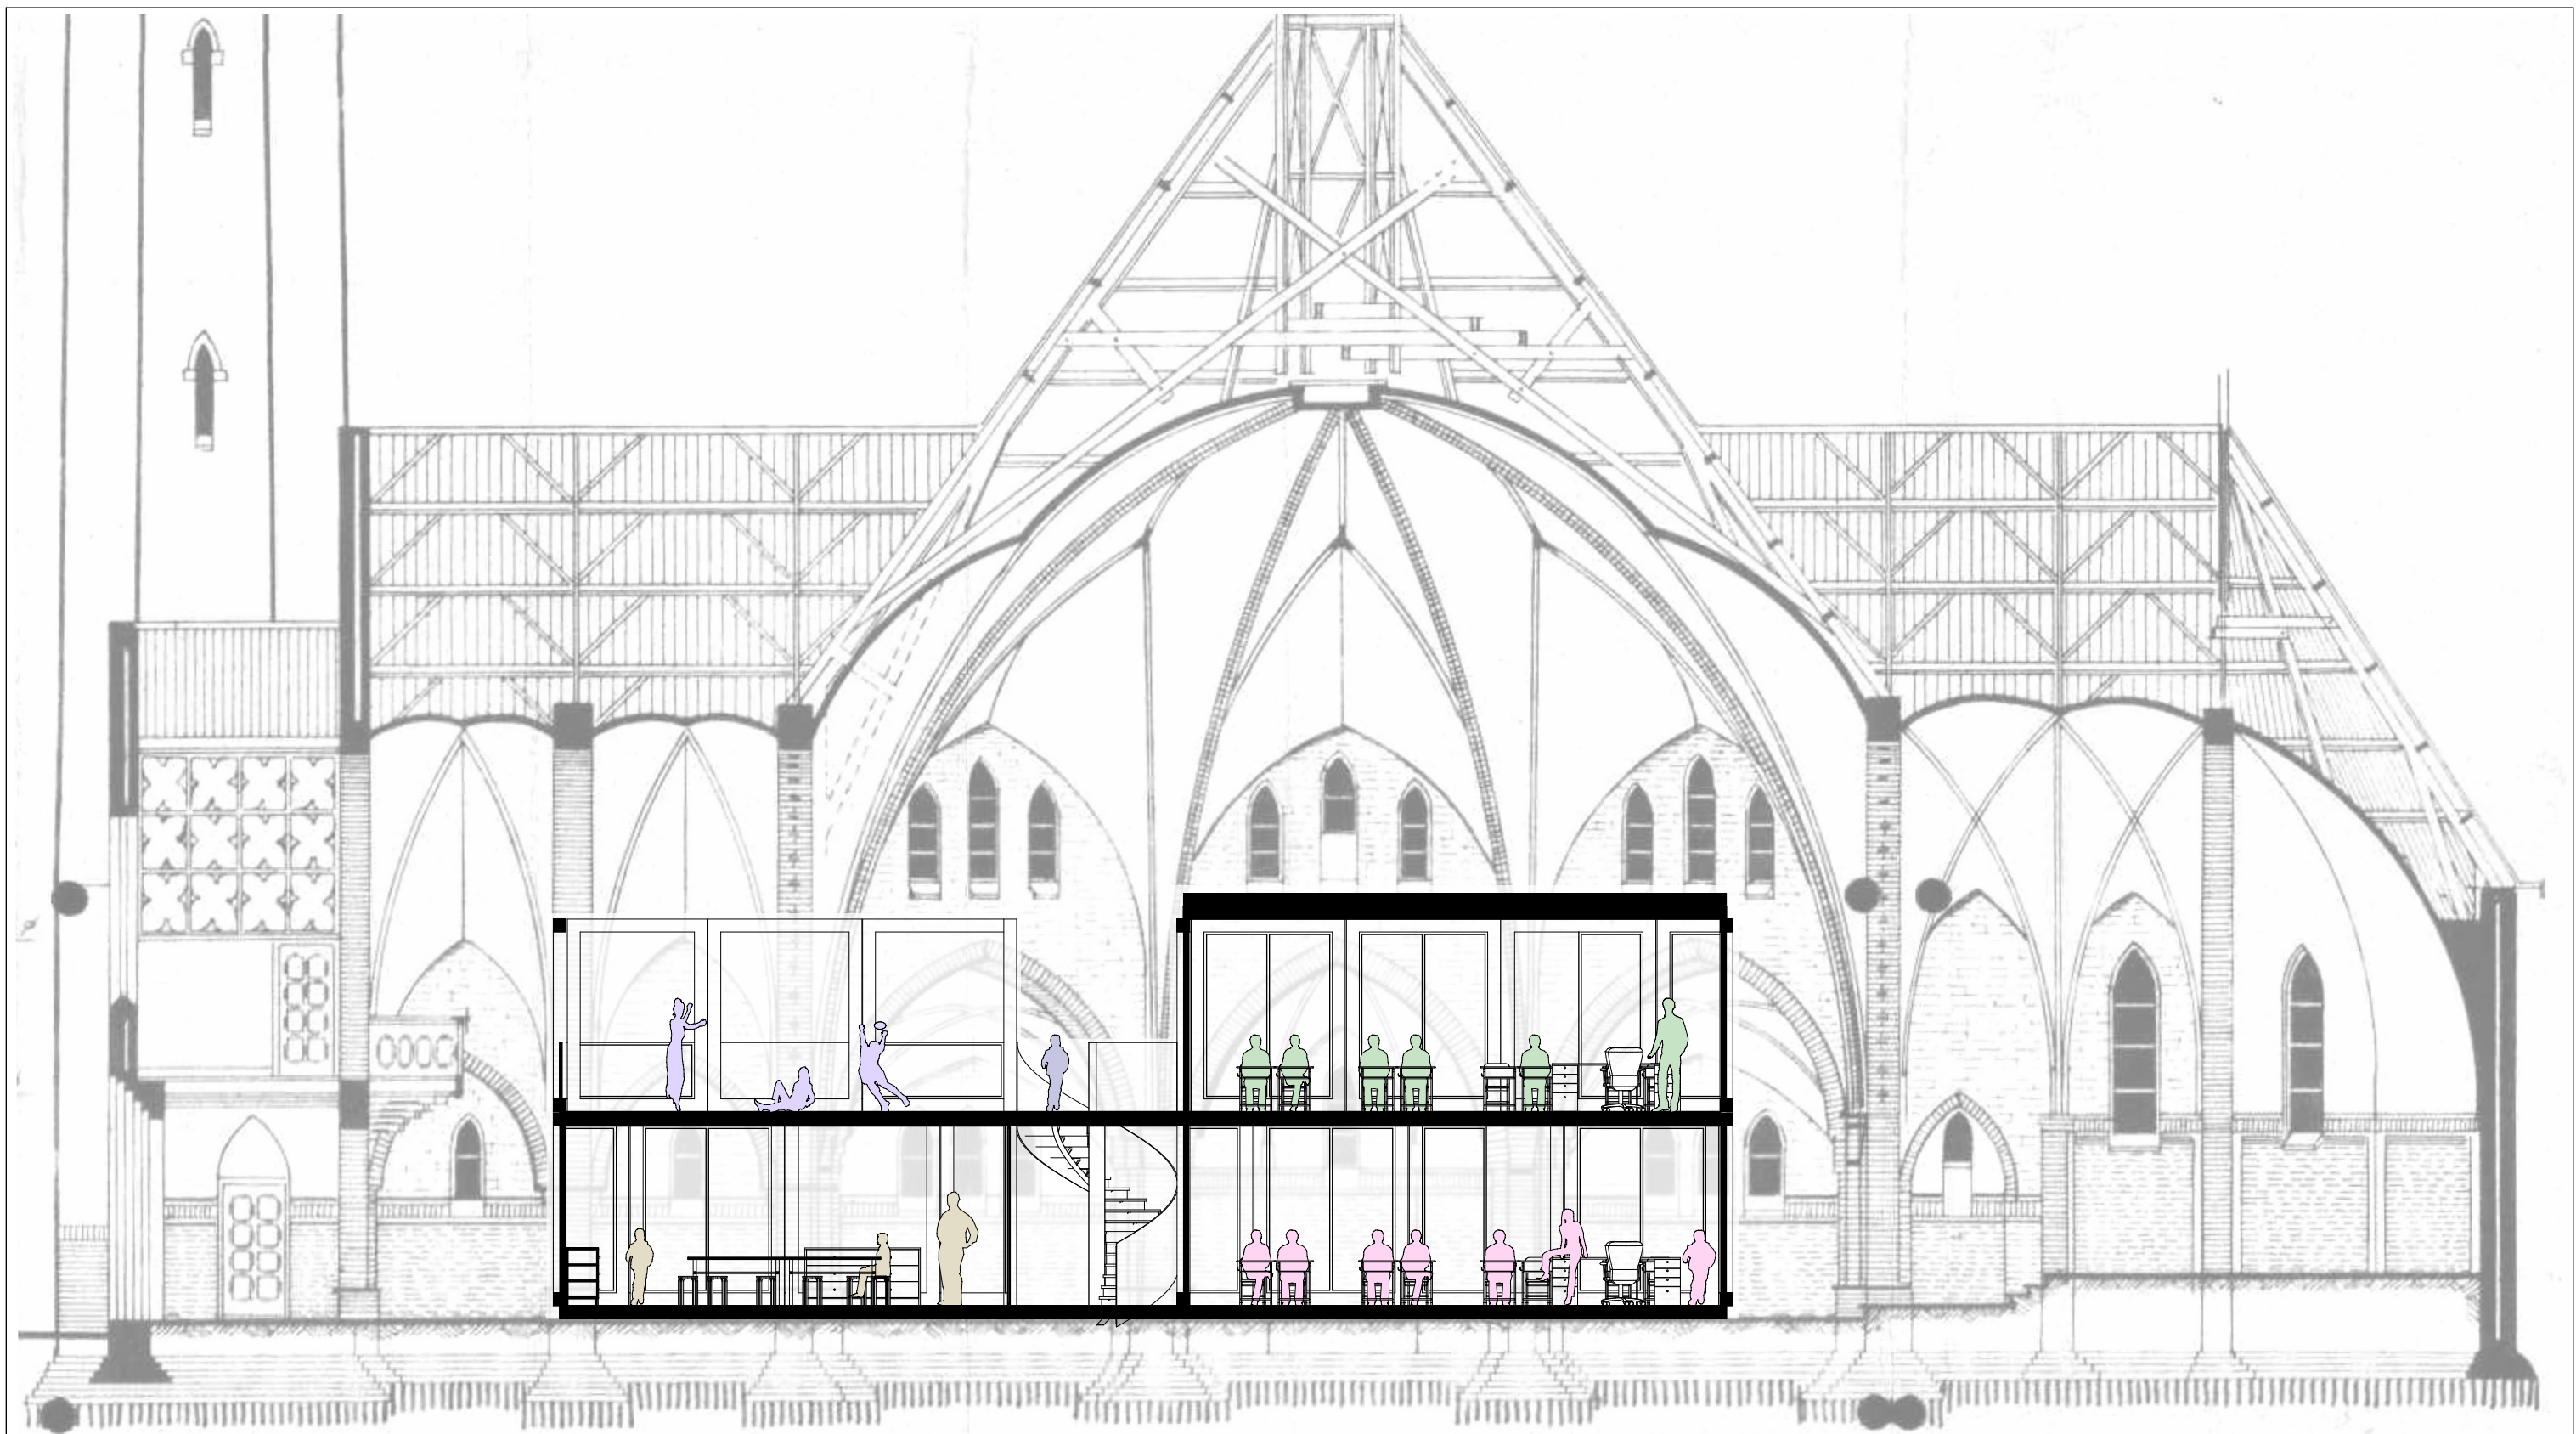

planconcept/toekomstvisie H. Caeciliakerk, Rietmolen


Langsdoorsnede

Werknummer: S028
 Fase: S0
 Schaal: 1:100
 Getekend: NS
 Datum: 30-03-2021

Gewijzigd: -
 Gewijzigd: -
 Gewijzigd: -
 Gewijzigd: -
 Gewijzigd: -

Goorsestraat 10, 7496 AD Hengevelde
 www.stns-ingenieurs.nl
 info@stns-ingenieurs.nl
 0547 72 90 15

St&S
 ingenieurs

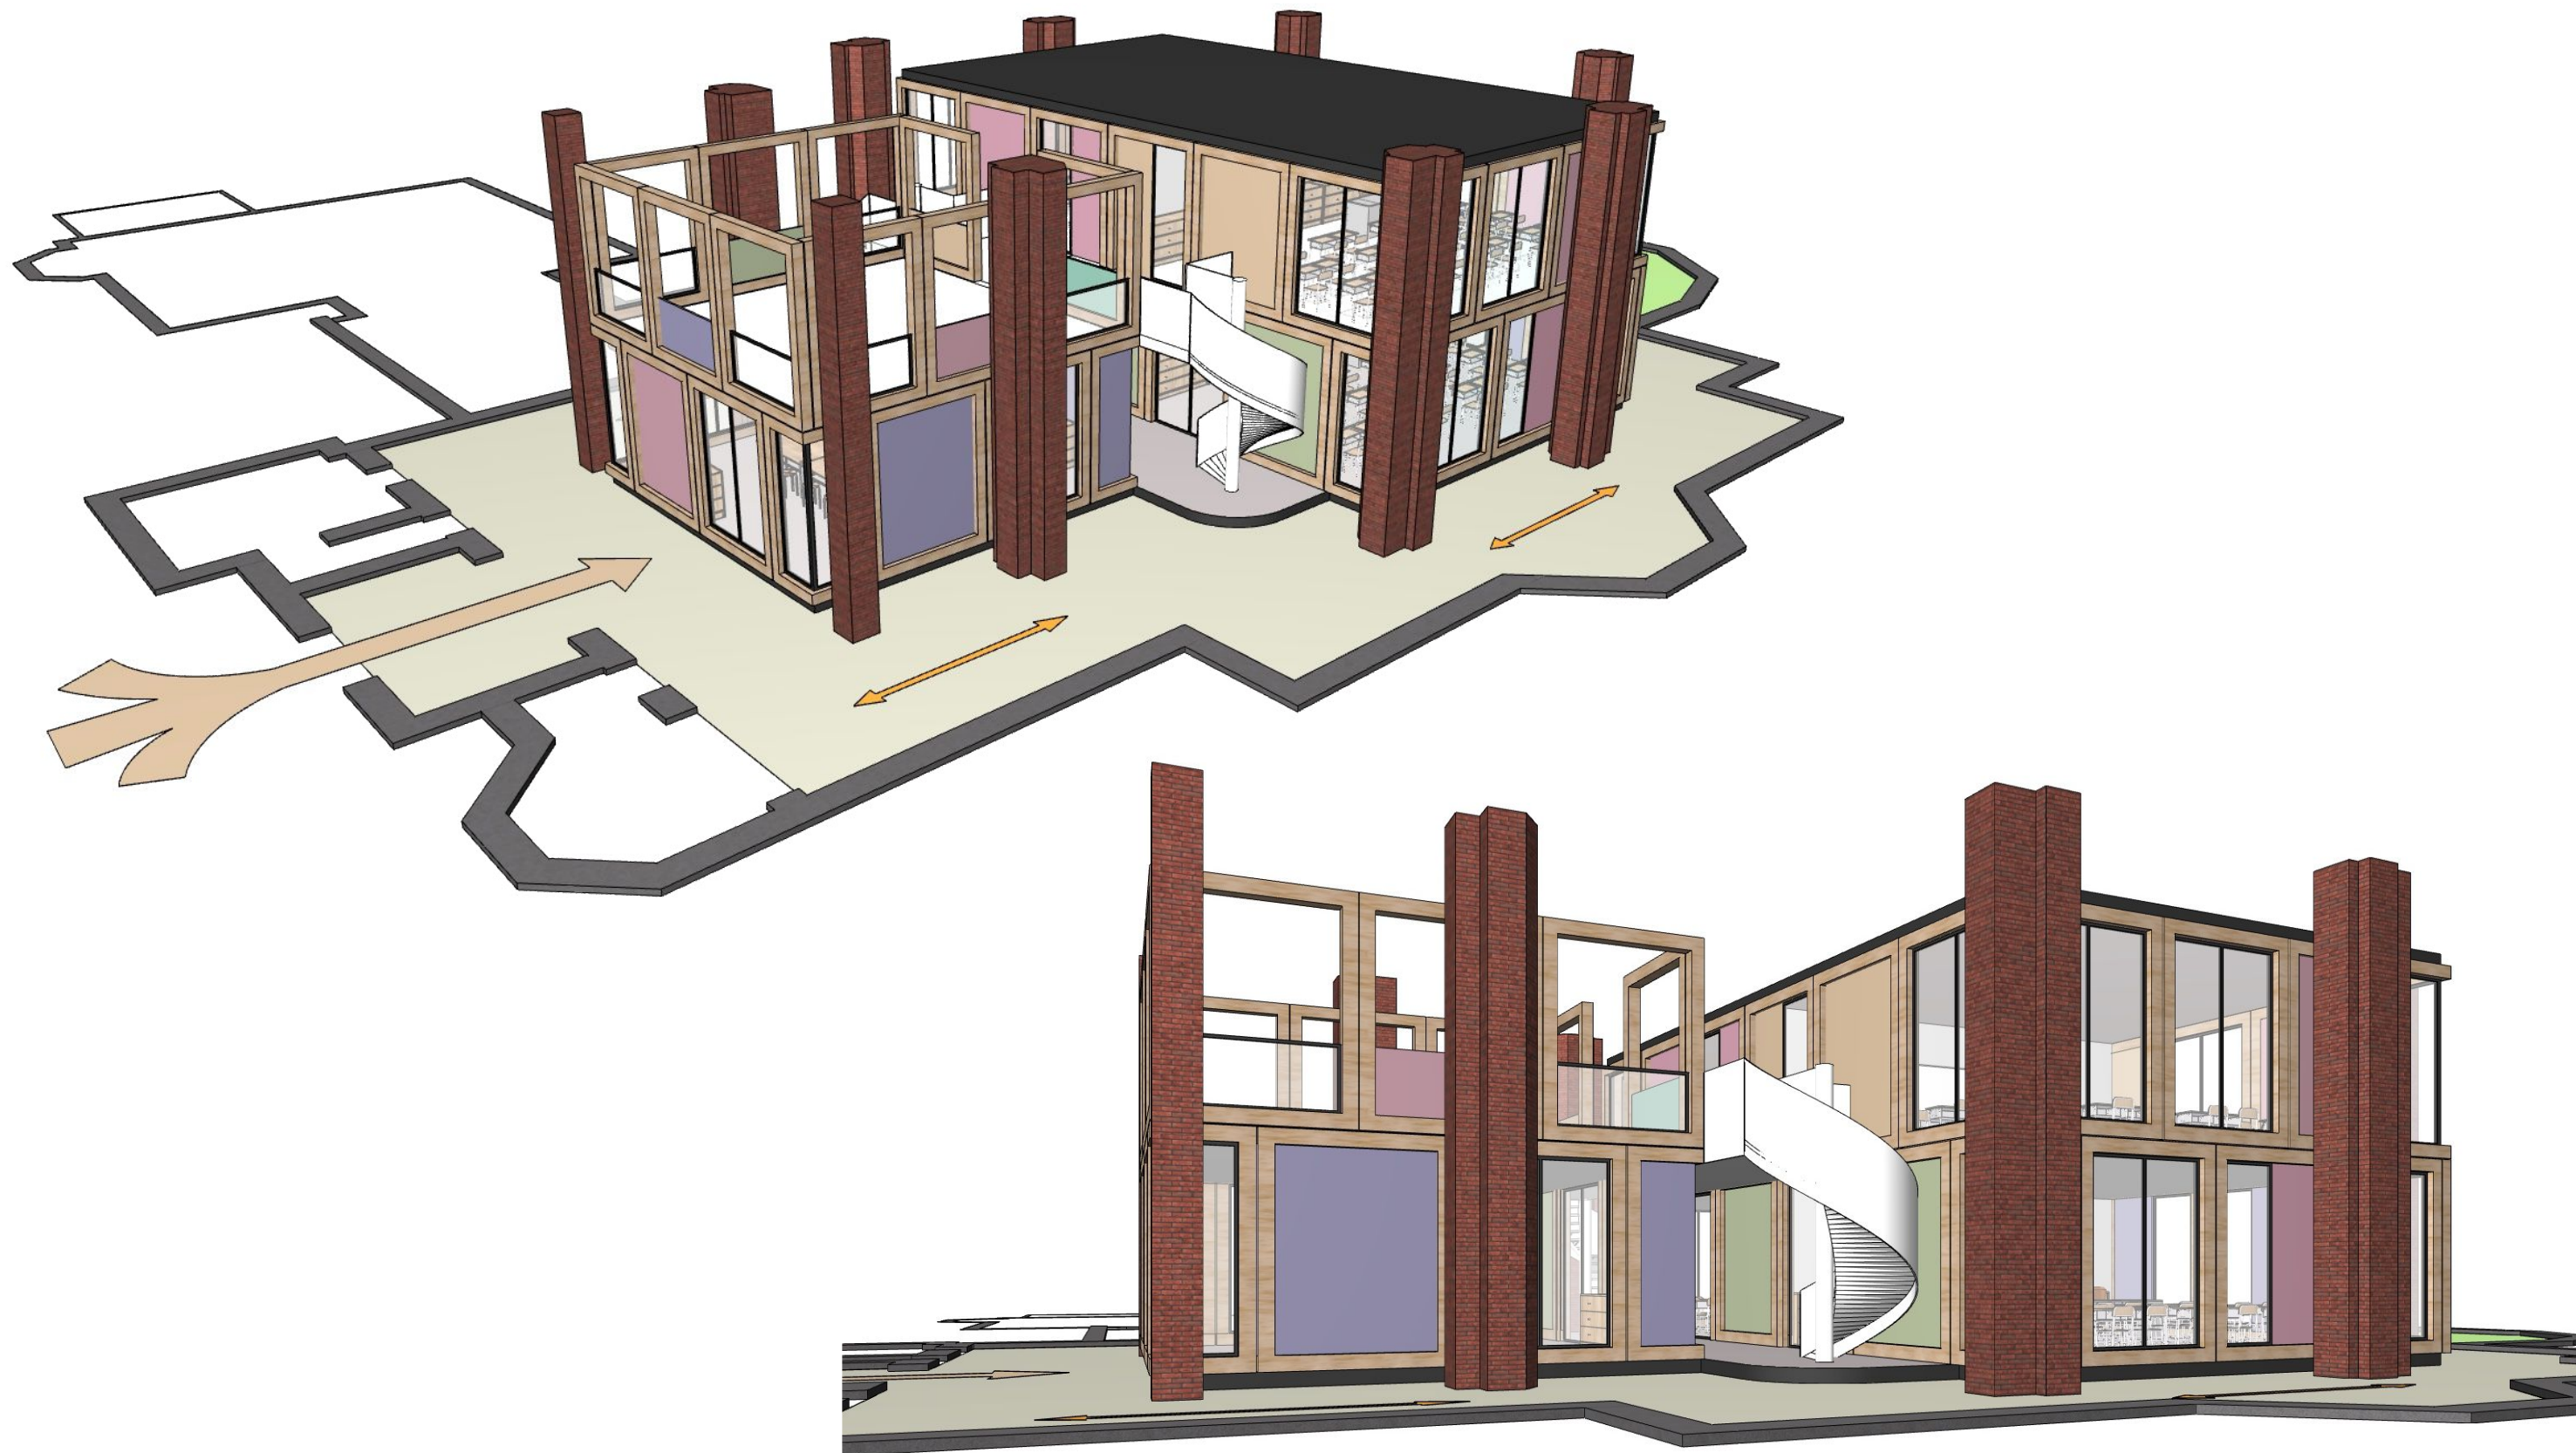

planconcept/toekomstvisie H. Caeciliakerk, Rietmolen


Beelden

Werknummer: S028
 Fase: S0
 Schaal:
 Getekend: NS
 Datum: 30-03-2021

Gewijzigd: -
 Gewijzigd: -
 Gewijzigd: -
 Gewijzigd: -
 Gewijzigd: -

Goorsestraat 10, 7496 AD Hengevelde
www.stns-ingenieurs.nl
info@stns-ingenieurs.nl
 0547 72 90 15

St&S
 ingenieurs

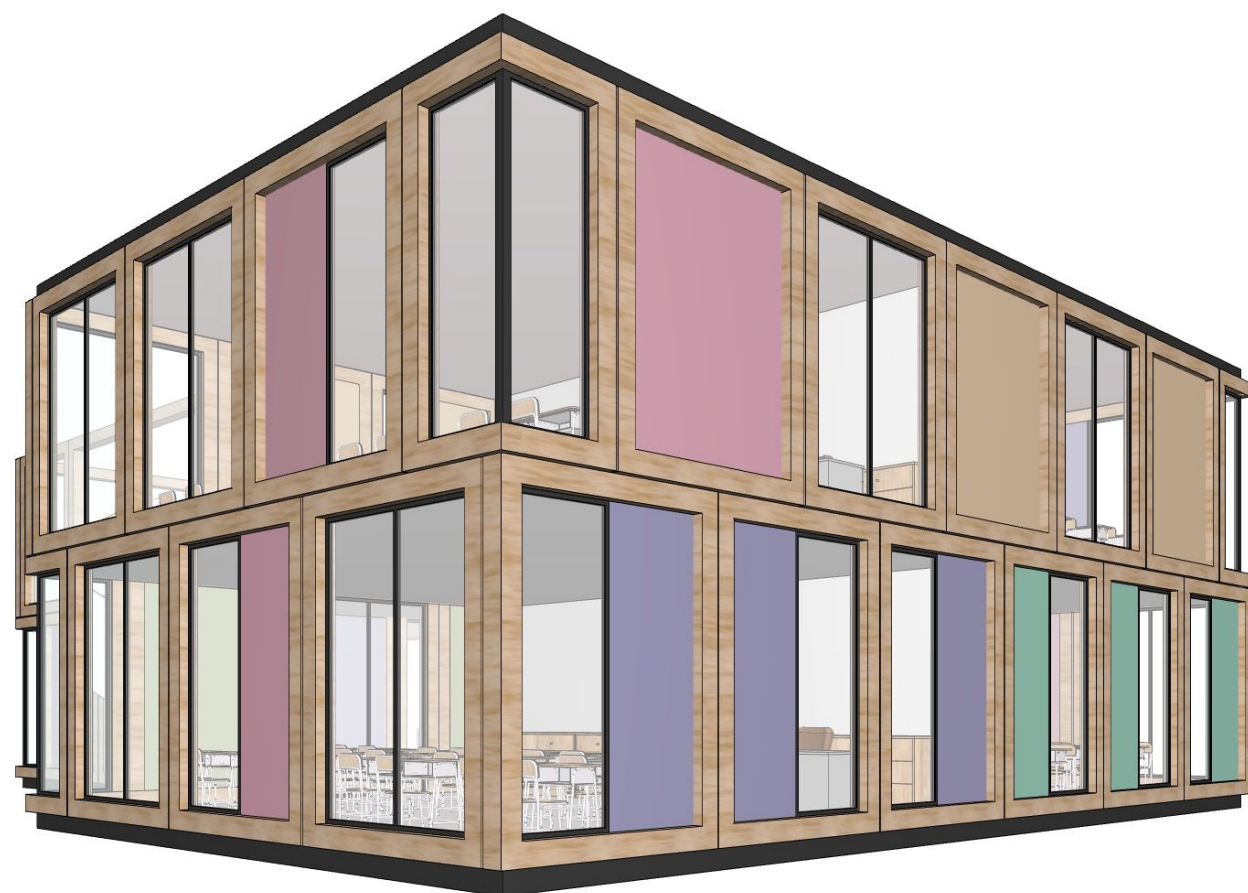

planconcept/toekomstvisie H. Caeciliakerk, Rietmolen

Beelden (inbouw)

Werknummer: S028
 Fase: S0
 Schaal:
 Getekend: NS
 Datum: 30-03-2021

Gewijzigd: -
 Gewijzigd: -
 Gewijzigd: -
 Gewijzigd: -
 Gewijzigd: -

Goorsestraat 10, 7496 AD Hengevelde
www.stns-ingenieurs.nl
info@stns-ingenieurs.nl
 0547 72 90 15

St&S
 ingenieurs