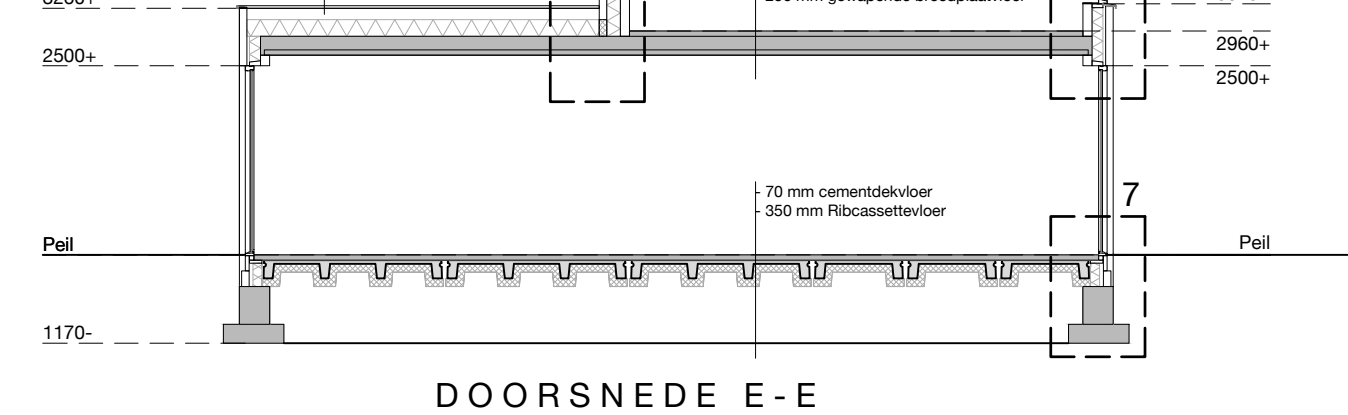
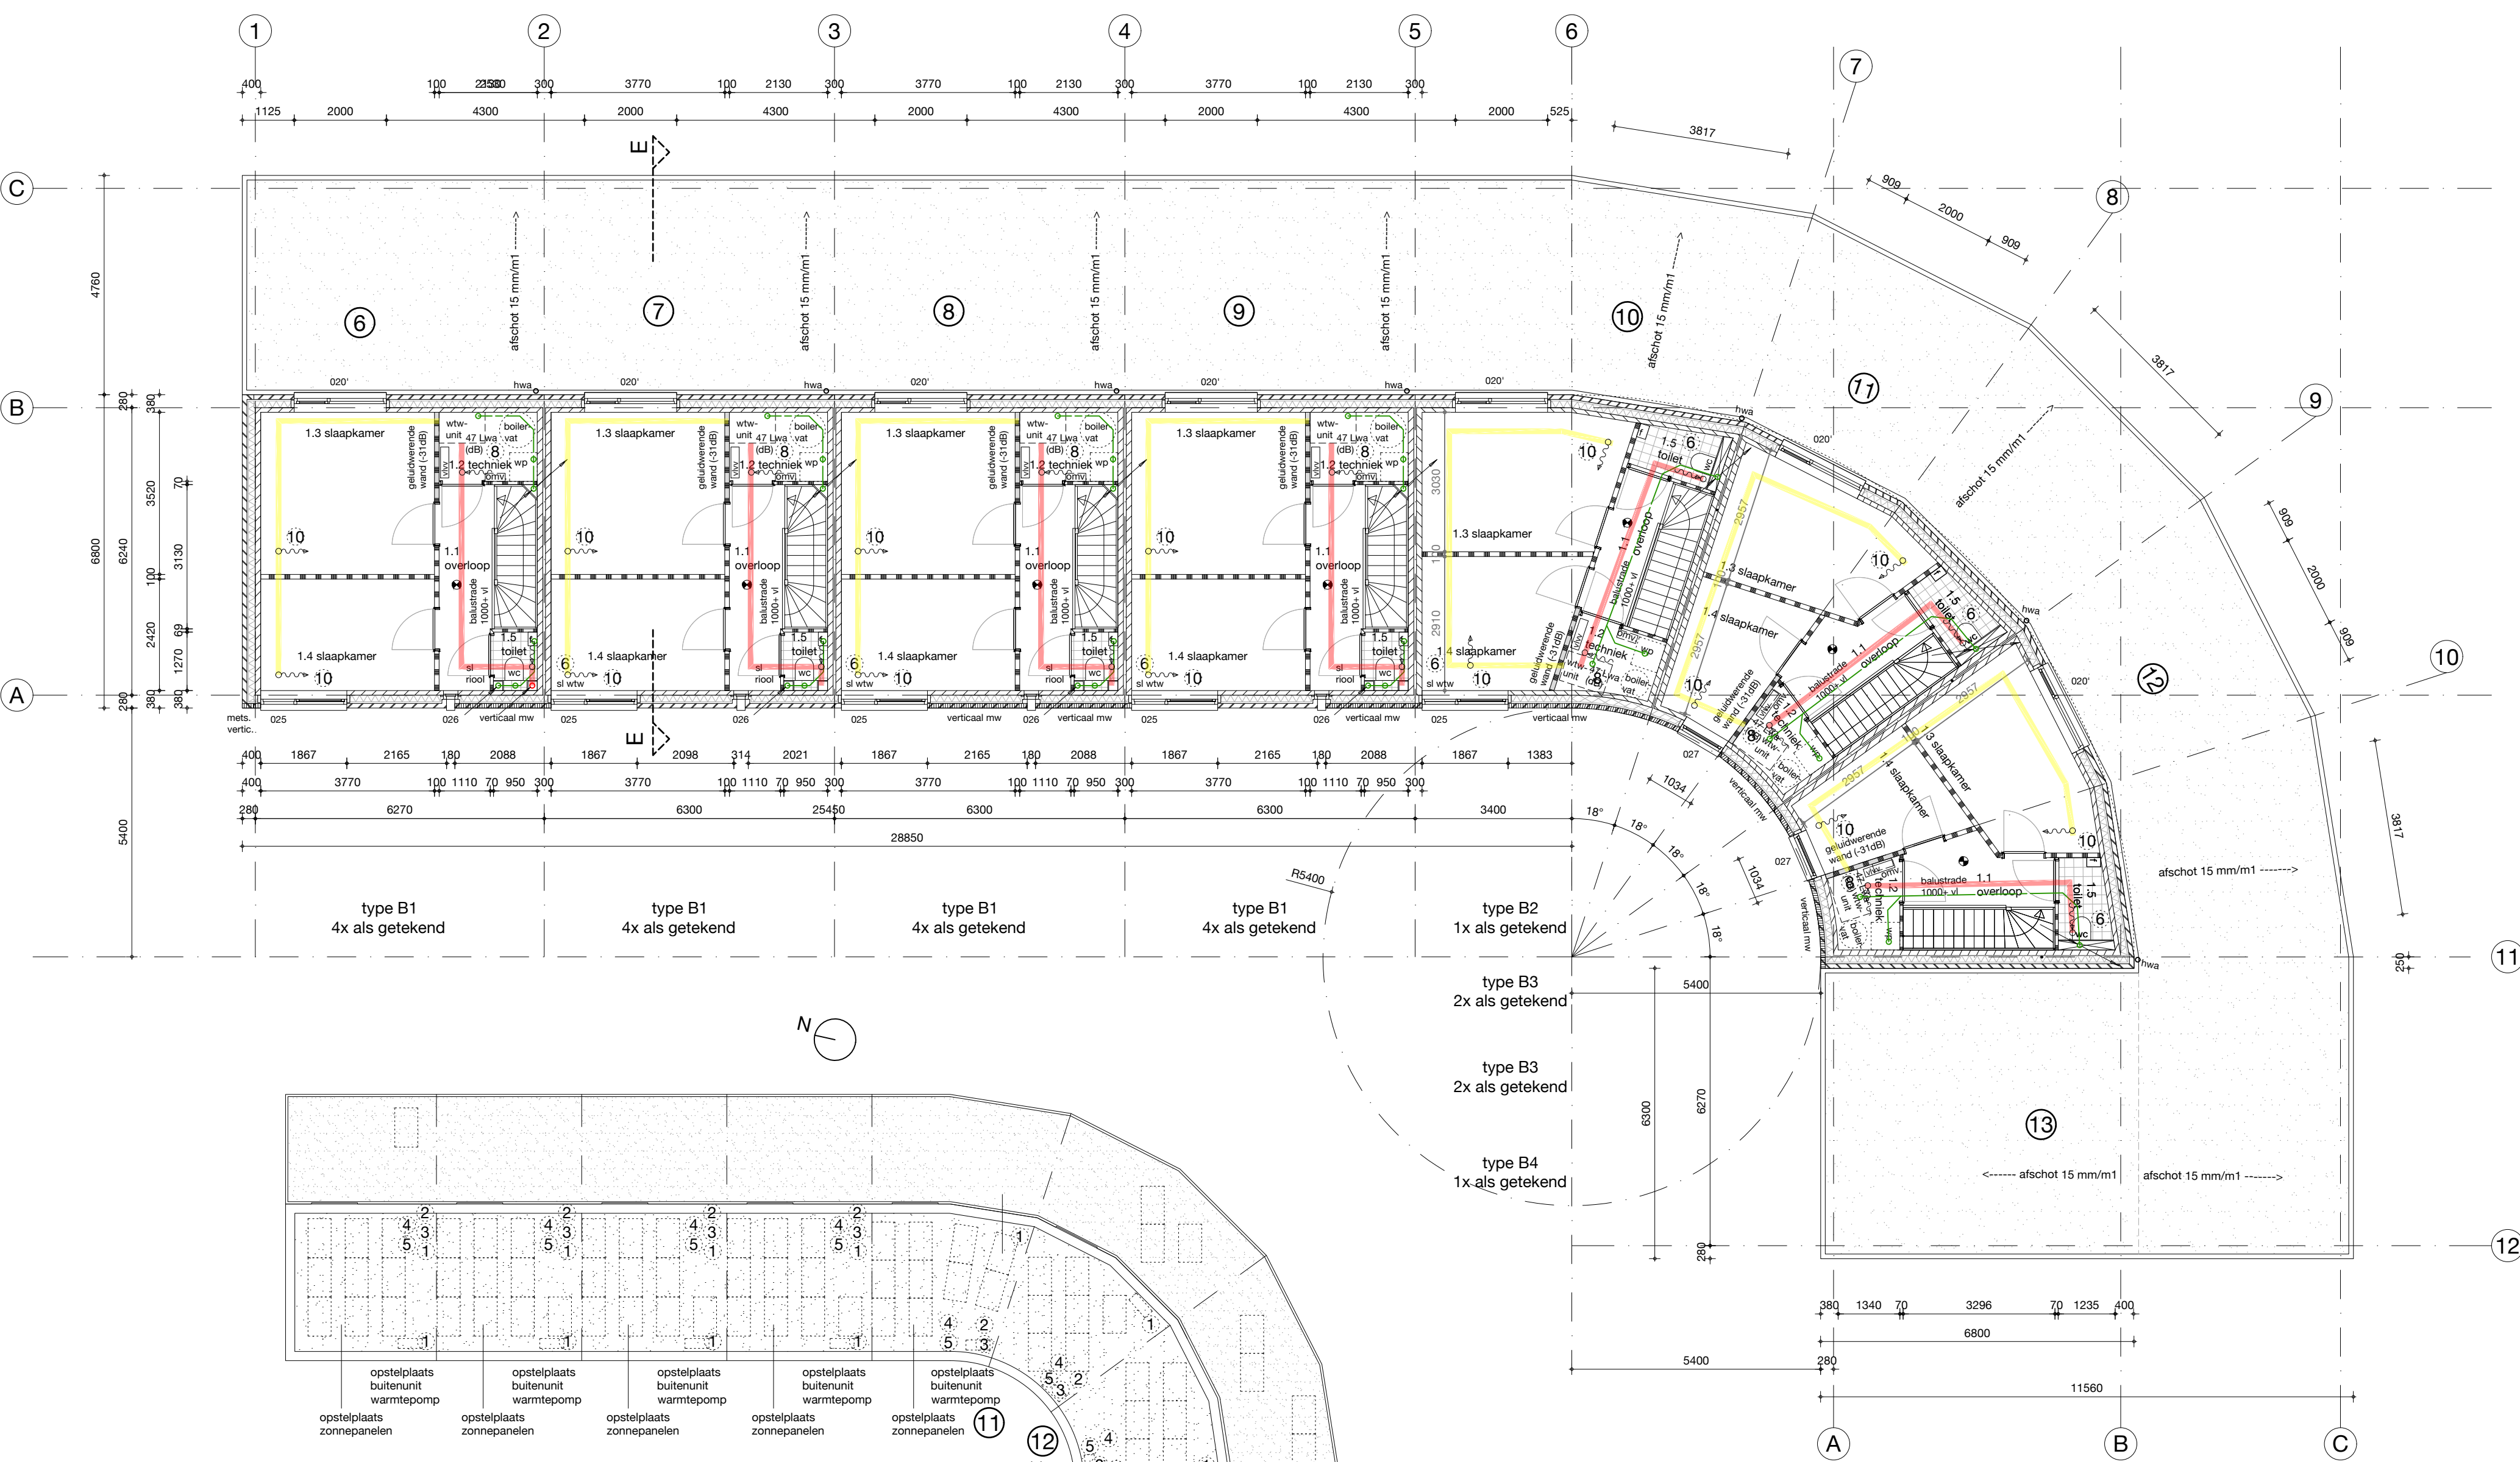
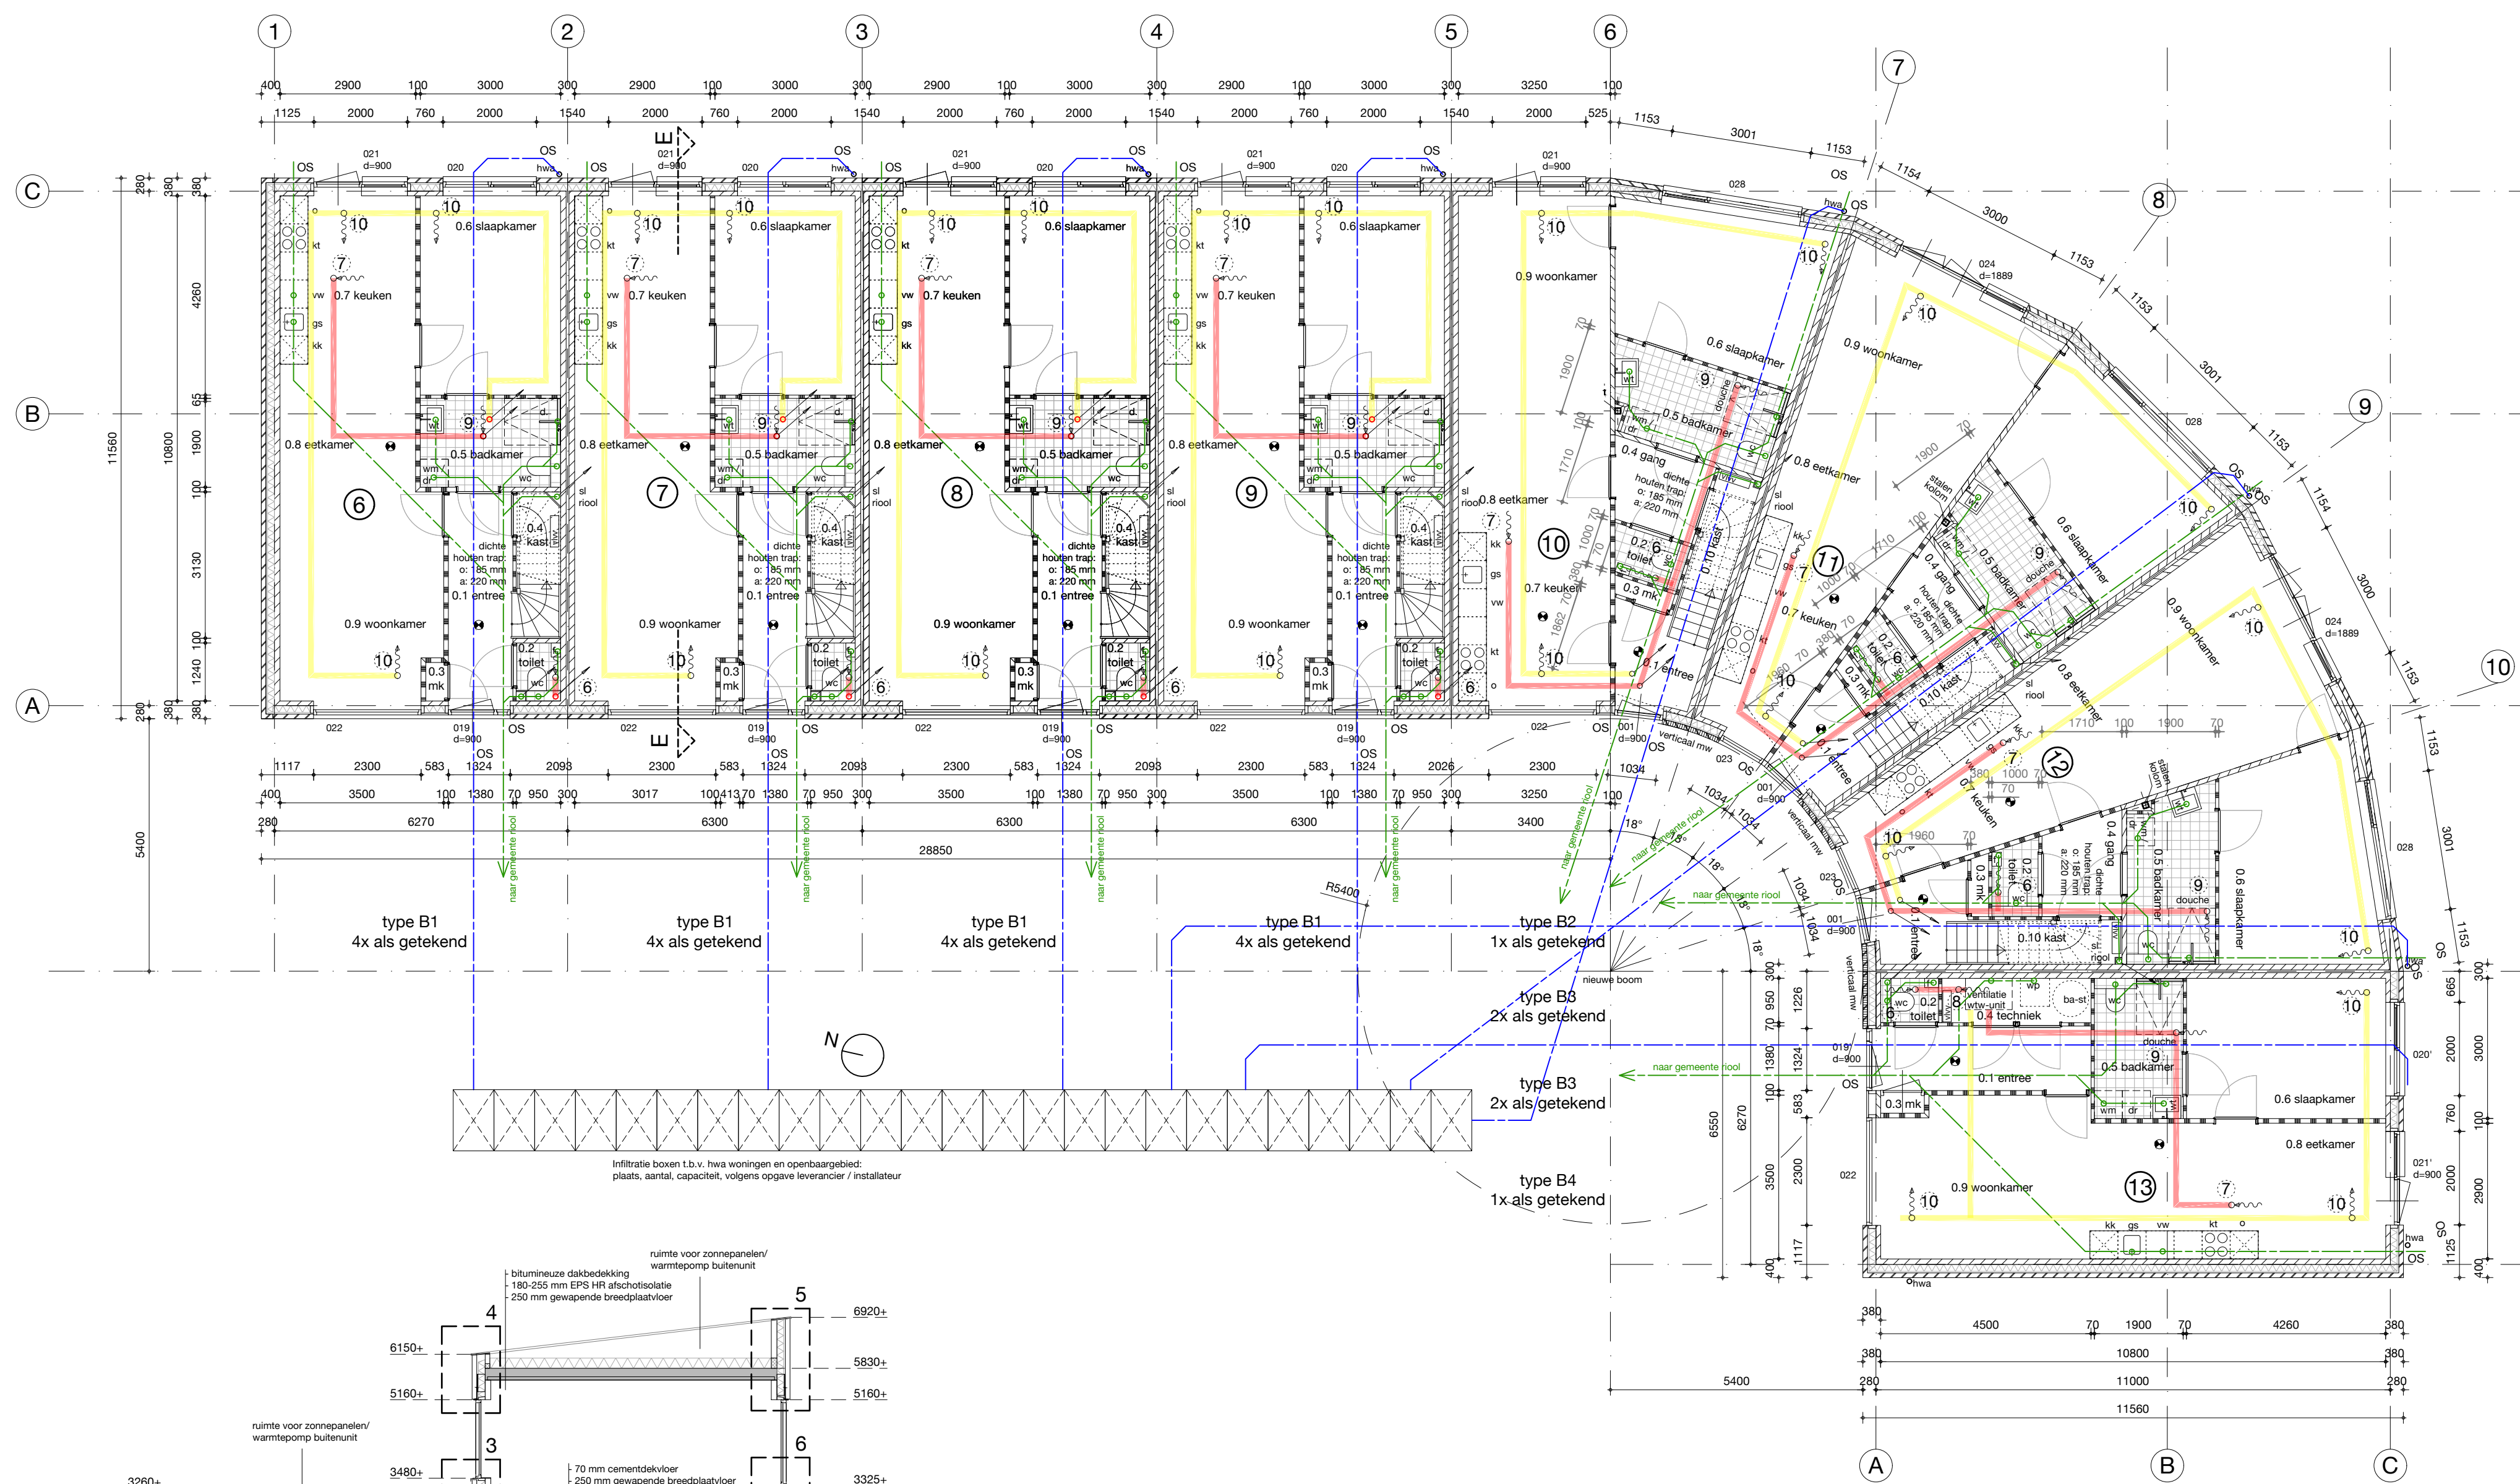


RENNVOOI

ALLE MATEN IN MILLIMETERS

ALLE MATEN EN AANTALLEN IN HET WERK TE CONTROLEREN

ALLE BETON-, HOUT- EN STAALCONSTRUCTIES VOLGENS TEKENING EN BEREKENING CONSTRUCTEUR

DAAR WAAR MERKNAMEN STAAN LEES OF GELIJKWAARDIG (OG)

metalselwerk
metalselwerk tegelend gemetseld
metalselwerk verticaal gemetseld
dragende wanden (100/120/150 mm kalkzandsteen)
lichte scheidingswanden
geluïderende lichte scheidingswand, (niet)-dragende gelijnde cellenbetonwand vzw dune pleisterlaag
Rw-waarde (dB)
DnT,A,K (dB)
70 mm = 33
100 mm = 37
rookmelder aangesloten op lichtnet conform NEN 2555 (gekoppeld)

Peilmaat P=0 ligt op ... NAP, volgt bij aanvang bouw

Het gebouw voldoet aan de eisen van het bouwbesluit.

Voor de gehele woning wordt uitgegaan van de gebruiksfunctie "woonfunctie"

Vrije hoogte doorgangen (deurkozijnen) > 2300mm

Aangegeven maat bij deuropeningen is de (vrije) dagmaat van het kozijn, > 850mm.

Gevelopeningen van alle gevelkozijnen, ramen en deuren voorzien van isolerende beglazing met een UgI-waarde conform BENG berekening

Warmteweerstand begane grondvloer:
Warmteweerstand gevels:
Warmteweerstand daken:

Rc conform BENG berekening
Rc conform BENG berekening
Rc conform BENG berekening

Inbraakwerendheid (afd. 2.15):

Deuren, ramen, kozijnen en daarmee gelijk te stellen constructieonderdelen in een scheidingconstructie van een niet-gemeenschappelijke ruimte die volgens NEN 5087 bereikbaar zijn voor inbraak, hebben een volgens NEN 5096 bepaalde inbraakwerendheid die voldoet aan de in de norm aangegeven weerstandsklasse 2.

Voerscheidingen (afd. 2.3):

Een vloerscheiding heeft een hoogte van ten minste 1m, gemeten vanaf de vloer. Ter plaatse van een al dan niet beweegbaar raam is de afscheiding ten minste 850mm hoog, gemeten vanaf de vloer.

De afscheiding heeft tot ten minste 700mm boven de vloer of een tredevlak geen openingen groter dan 100mm. De horizontale afstand gemeten tussen vloer of tredevlak en een afscheiding is niet groter dan 50mm.

De bovenregel van een afscheiding heeft geen onderbrekingen van meer dan 100mm.

Daar waar niet voldaan kan worden aan deze eis zijn erkel "kiepramen" toegepast, welke voldoen aan de gelijkwaardigheidsartikel en waarbij het raam in keipstand maximaal 200 mm te openen is top 1000+ vloer

merk 009'b, merk 009b, merk 010, merk 017 zijn voorzien van kinderslot zodat het niet mogelijk is om vanuit het raam op het plat dak te stappen. Maar het wel mogelijk is om te spuien wanneer nodig.

Alle toegepaste beglazing waarbij de scheidingconstructie en beweegbare constructieonderdelen met de onderzijde van het glas lager dan 0,85 meter vanaf aangrenzend vloerniveau ligt volgens NEN 5569:2011 voldoet aan veiligheidsglas met minimaal klasse 2(B) volgens NEN-EN 12600

De trappen hebben afmetingen die voldoen aan de tabel in artikel 2.33.

In uitwendige scheidingconstructies komen geen openingen breder dan 0,01m. Dit geldt niet voor een afsluitbare opening en een uitmonding van: een afvoervoorziening voor luchtverversing, een afvoervoorziening voor rookgas en een ont- en beluchting van een afvoervoorziening voor huishoudelijk afvalwater en hemelwater. Een uitwendige scheidingconstructie heeft een scherm tot een vanaf het aansluitende terrein gemeten diepte van ten minste 0,6 m. Het scherm heeft geen openingen die breder zijn dan 0,01m.

Trappen (afd. 2.5):

Weinig ratten/muizen (afd. 3.10):

Trappen (afd. 2.5):

Weinig ratten/muizen (afd. 3.10):

RENNVOOI INSTALLATIES

De aangegeven installaties zijn een principe, de definitieve installatie dient aangegeven te worden door de installateur.

RIOLERING

Binnenriolering conform NPR 3218. Buitenriolering conform NEN 3215 en NPR 3216. Riolering uitvoeren conform KOMO-keur.

Diameter riolering en hemelwaterafvoer conform berekening installateur.

Voldoende bladwangen en ontsluitingspunten aanbrengen.

Afmeting, indeling leidingdoorvoeren conform NEN 2768. Invoer en bemetering elektra, water, communicatiemiddelen. Meterruimte ventileren met 2 1/2 dmv een rooster in de deur.

Conform NEN 1010.

De woning is zowel een brand- als rookcompartment.

Foorten toilet, aansluitpunten van mengkranen keuken, vaatwasser, douchemengkraan, wastafelmengkraan, stopkranen toiletten, wasapparaat en warmtepomp.

Aansluitpunten van mengkranen keuken, wastafelmengkraan en douchemengkraan.

Alle toegepaste materialen dienen te voldoen aan de in het bouwbesluit gestelde normen en eisen. Voorzieningen m.b.t. geluidwering, vochtwering en energiezuinigheid voldoen minimaal aan de in het bouwbesluit gestelde eisen. Alle voorzieningen dienen eveneens onvankelijk te voldoen aan bij ministerie regeling aangewezen voorschriften.

Dilatatie conform opgave baksteenleverancier. Schilderwerk binnen opstroomdialarm systeem. Hoogtevverschil bij voordeur max 20 mm

VENTILATIE

Uitvoering volgens NEN 1087.

Verwerken volgens voorschriften fabrikant.

Een en ander volgens rapport bouwbesluitgegevens.

Aanduiding verloop ventilatieleiding op tekening begane grond: aanbrengen in de bovenliggende gewapende betonvloer (verdiepingsvloer). Aanduiding verloop ventilatieleiding op tekening verdieping: aanbrengen in de gewapende betonvloer (verdiepingsvloer).

(1) = beluchting riolering
(2) = bevoer warmtepomp
(3) = afvoer warmtepomp
(4) = afvoer WTW-ventilatie unit
(5) = bevoer WTW-ventilatie unit
(6) = ventilatiepunt wc, mechanisch
(7) = ventilatiepunt keuken, mechanisch
(8) = ventilatiepunt bijkeuken, mechanisch
(9) = ventilatiepunt badkamer, mechanisch
(10) = ventilatiepunt verbluifruimte, mechanisch

Situatie

Kad. gemeente: Heesch
Sectie: A
nummer: 5465 + 5464
Schaal: 1:500

PROJECT

Plan voor een woningbouwontwikkeling met 5 patwoningen en 8 levensloopbestendige grondgebonden woningen aan de Burgemeester Woltersstraat 15-17 te Heesch

OPDRACHTGEVER

BVH
Blouw en van Herpen Projectontwikkeling
Meerweg 7
5384 SJ Heesch
Aanvraag omgevingsvergunning

OMSCHRIJVING

Blok B plattegronden, gevels & doorsneden

PROJECTNUMMER

19BN001

DATUM

17-06-2021
GEW: 24-11-2021

SCHAAL / FORMAAT

1:100
A0 (1189x 841 mm)

DO5

MRA
CHITECTUUR