

VOORGEVEL

LINKER ZIJGEVEL

ACHTERGEVEL

RECHTER ZIJGEVEL

▽ 5000 +p

- Dakopbouw:
- keramische dakpannen
 - tengels 22x50mm
 - Unidek Aero dakelement 209mm Rc= 6,0m².K/W
 - balklaag volgens berek. constructeur
 - plafondaferking

vogelschroot

▽ 2200 +p

boeiboord
openstootvoeg

- Gevelopbouw:
- Metselwerk 100 mm
 - luchtpouw 40 mm
 - isolatie harde persing 100 mm Rc = 4,5m².K/W
 - kalkzandsteen 100 mm

▽ Peil = 0

openstootvoeg

▽ ok. fundering
1215 -p

Nokvorst
Ruiter
Ruiterbeugel

PRINCIPE DETAIL 3

PUR afdichting
muurplaat

PRINCIPE DETAIL 2

- Vloeropbouw:
- Cementdekvloer
 - i.h.w. gestorte beton op zand isolatie

PRINCIPE DETAIL 1

Dakopbouw:

- keramische dakpannen
- tengels 22x50mm
- Unidek Aero dakelement 209mm Rc= 6,0m².K/W
- balklaag volgens berek. constructeur
- plafondaferking

Materiaal en kleurenstaat

Onderdeel	Materiaal	Kleur
gevels	metselwerk	geel gemaasdeerd, licht grijs voeg
gevelplint	metselwerk	antraciet grijs, donkere voeg
dakbedekking	pannen	antraciet
kozijnen	hout	gebroken wit
deuren	hout	gebroken wit
overstekken/goten	hout	gebroken wit

nieuw te bouwen
schuren

bestaande schuur
tbv opslag

SITUATIE

kadastrale gemeente Zoelen
sectie F nummer 1407
schaal 1: 1000



Alle maten, tekeningen, etc. voor start 1e werkzaamheden t.b.v. bouwwerk controleren en zo nodig aanpassen.
Erfgrenzen voor eerste werkzaamheden t.b.v. bouwwerk (laten) uitzetten en zonodig maatvoering aanpassen.
Bouwplan uitvoeren volgens de UAV en voor dit plan geldende bouwregels.
Alle constructieve werken volgens nadere berekening constructeur.

Rev.	Datum:	Omschrijving:	Get.
A			
B			
C			
D			
E			
F			


dbi architecten
bureau

Meulunterseweg 34
6741 HN Lunteren
0318 482462
www.dbi-lunteren.nl

PROJECT		STATUS	
Nieuwbouw schuren a/d Nieuwegeweg 1, 4011 JV Zoelen		DEFINITIEF ONTWERP	
ONDERDEEL		STATUS	
Gevels, plattegronden, doorsneden en principiedetails		DEFINITIEF ONTWERP	
OPDRACHTGEVER		STATUS	
Dhr. R. Bakker Prinsesselaan 14, 3905 GL Veenendaal		DEFINITIEF ONTWERP	

TEKENING	SCHAAL	DATUM	FORMAAT	PROJECTNR	TEKENINGNR
MM	1:100	24-04-2020	A0	19-246	DO - 01

Deze tekening blijft eigendom van architectenbureau DBI Lunteren BV - auteursrecht voorbehouden

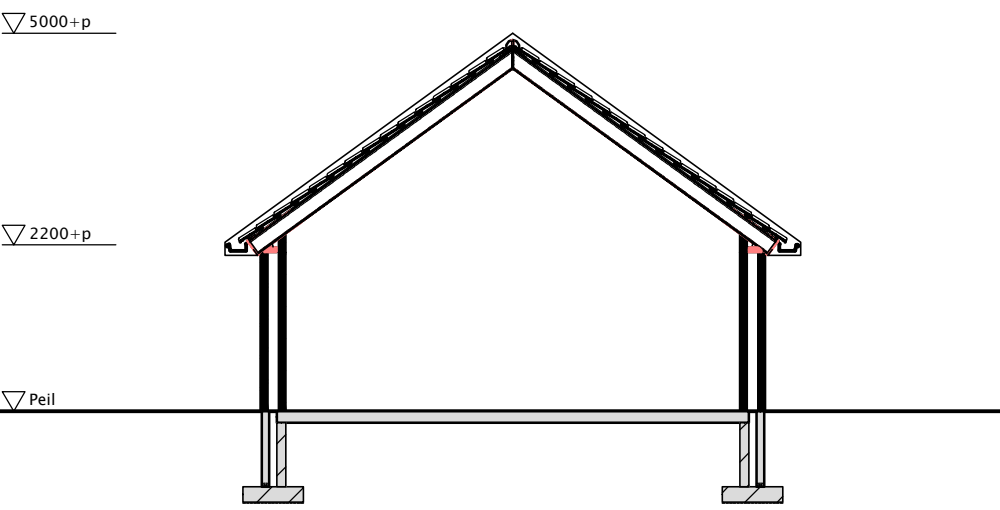


DOORSNEDE A-A

▽ 5000 +p

▽ 2200 +p

▽ Peil

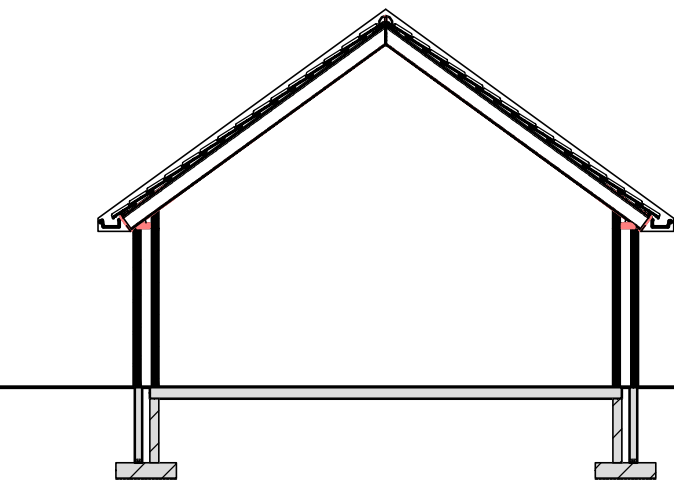

BEGANE GROND VLOER

KAPCONSTRUCTIE

