

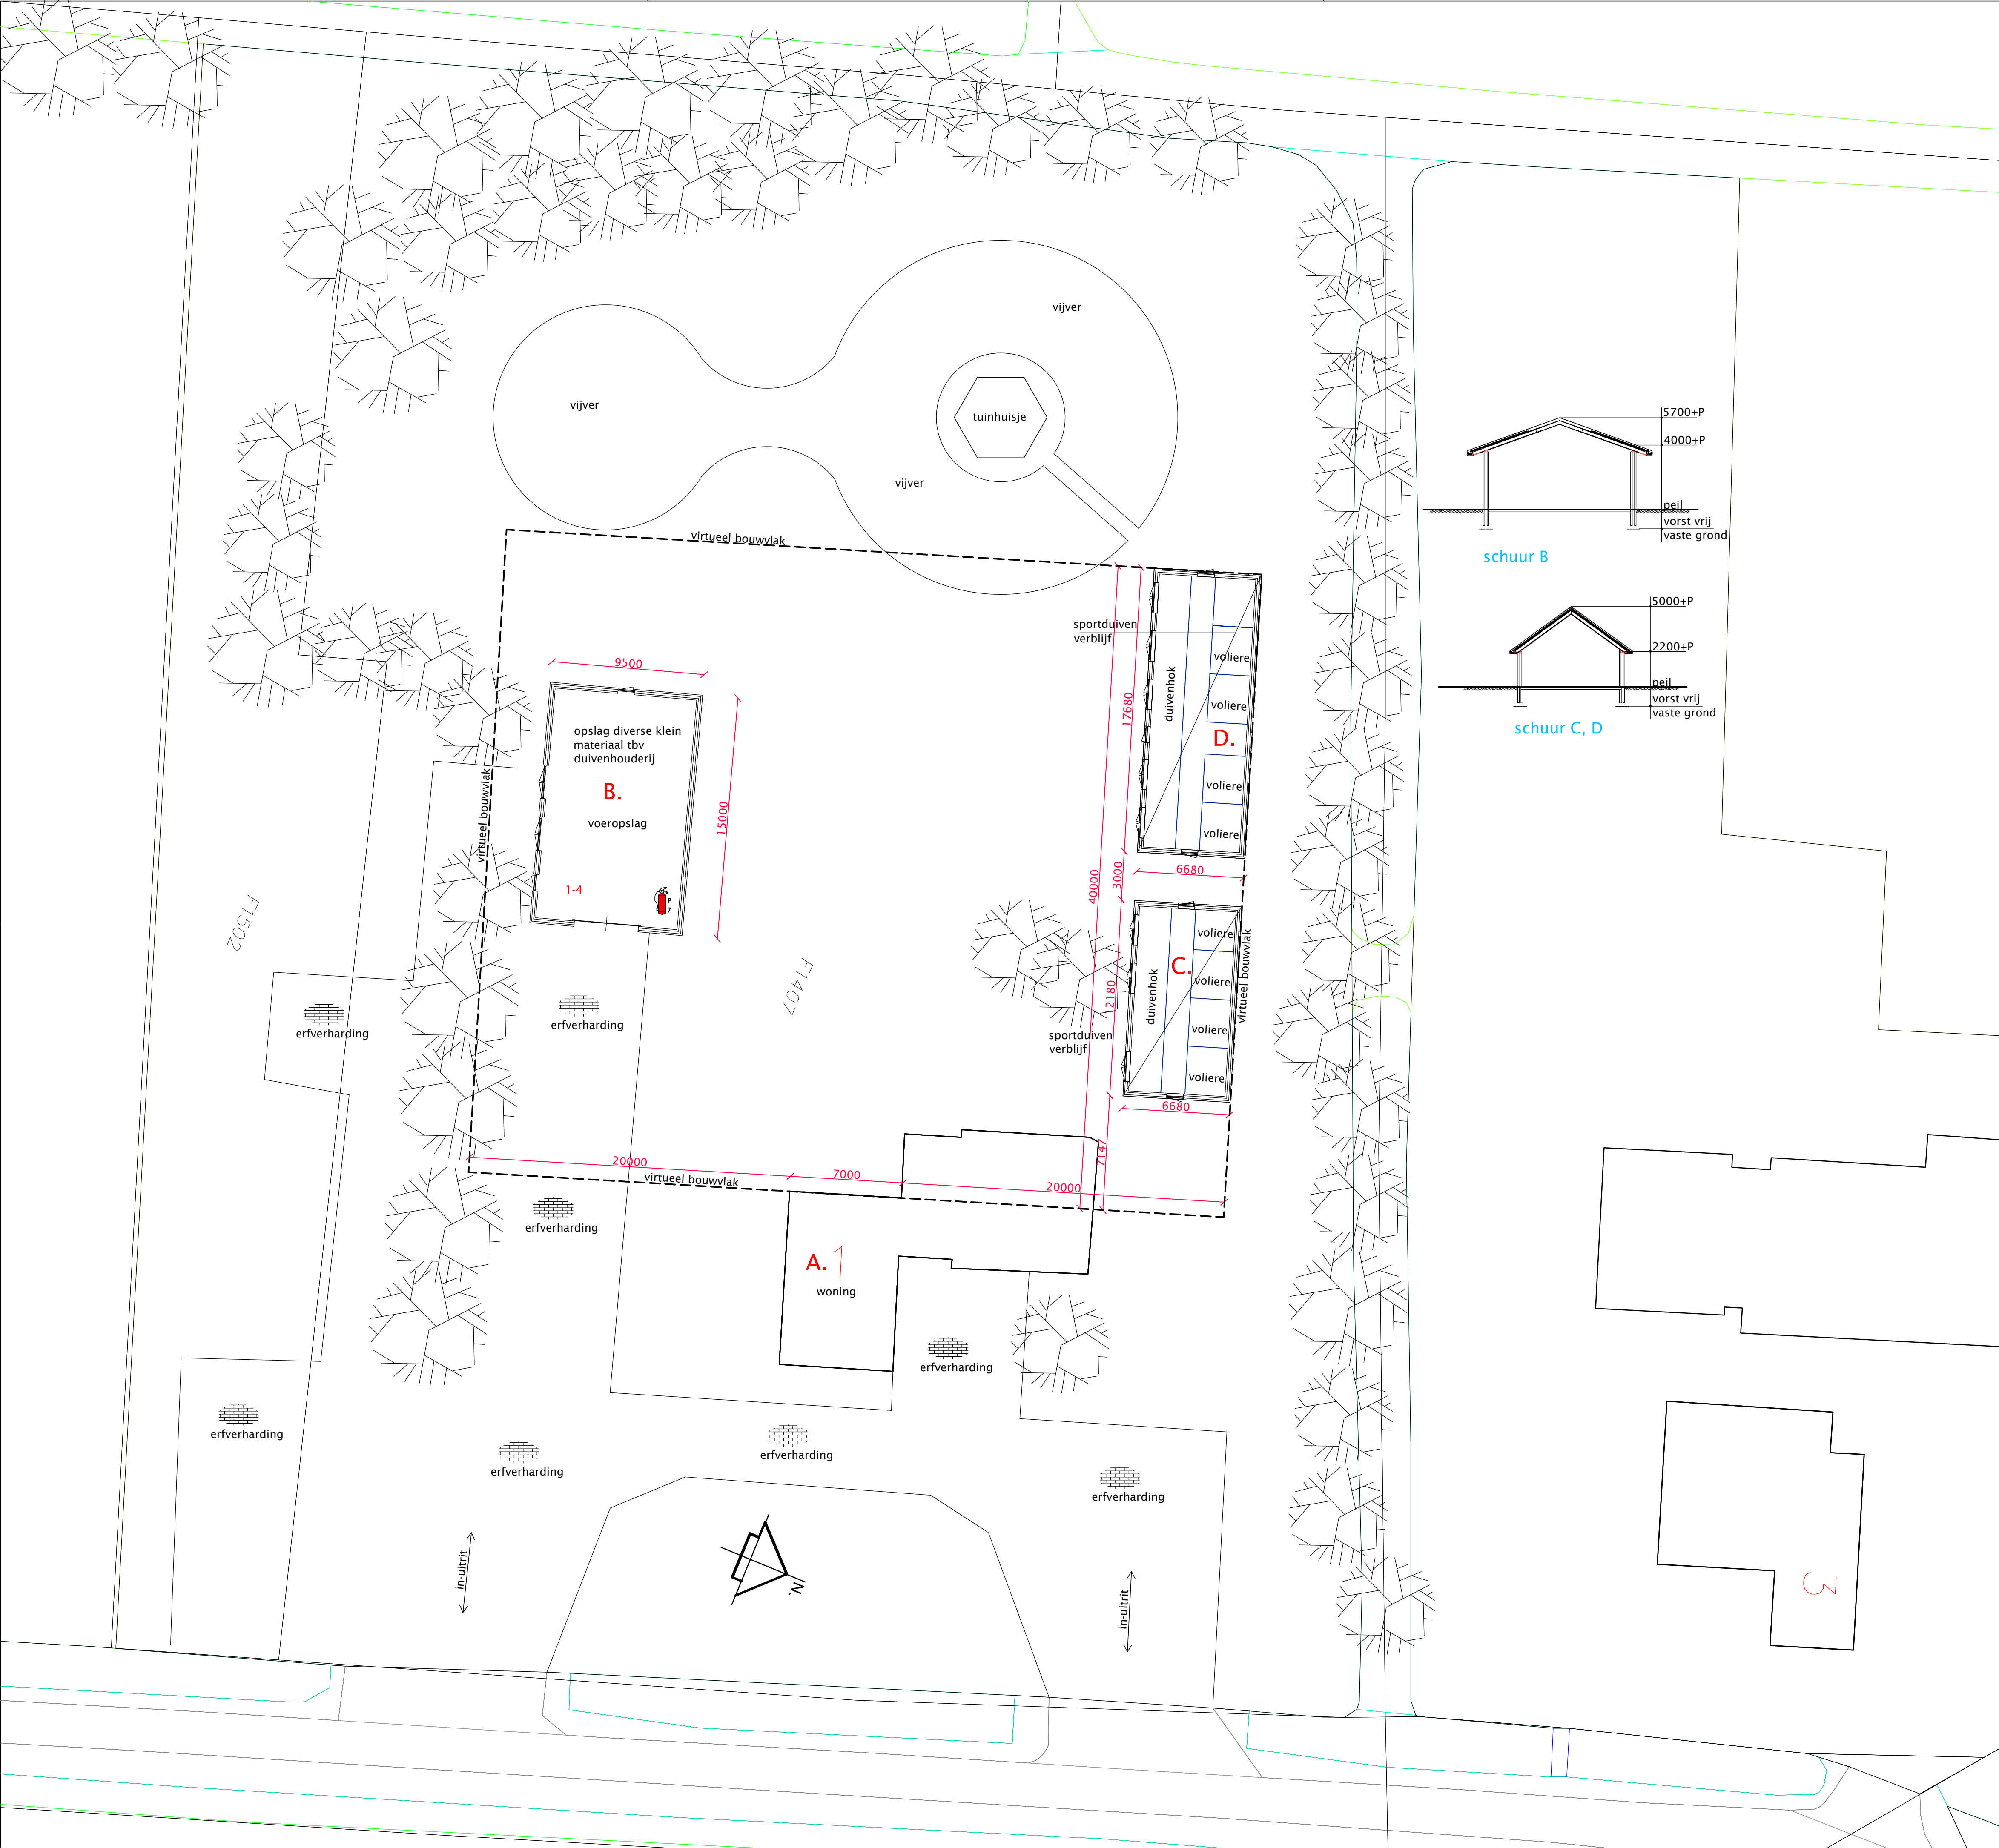
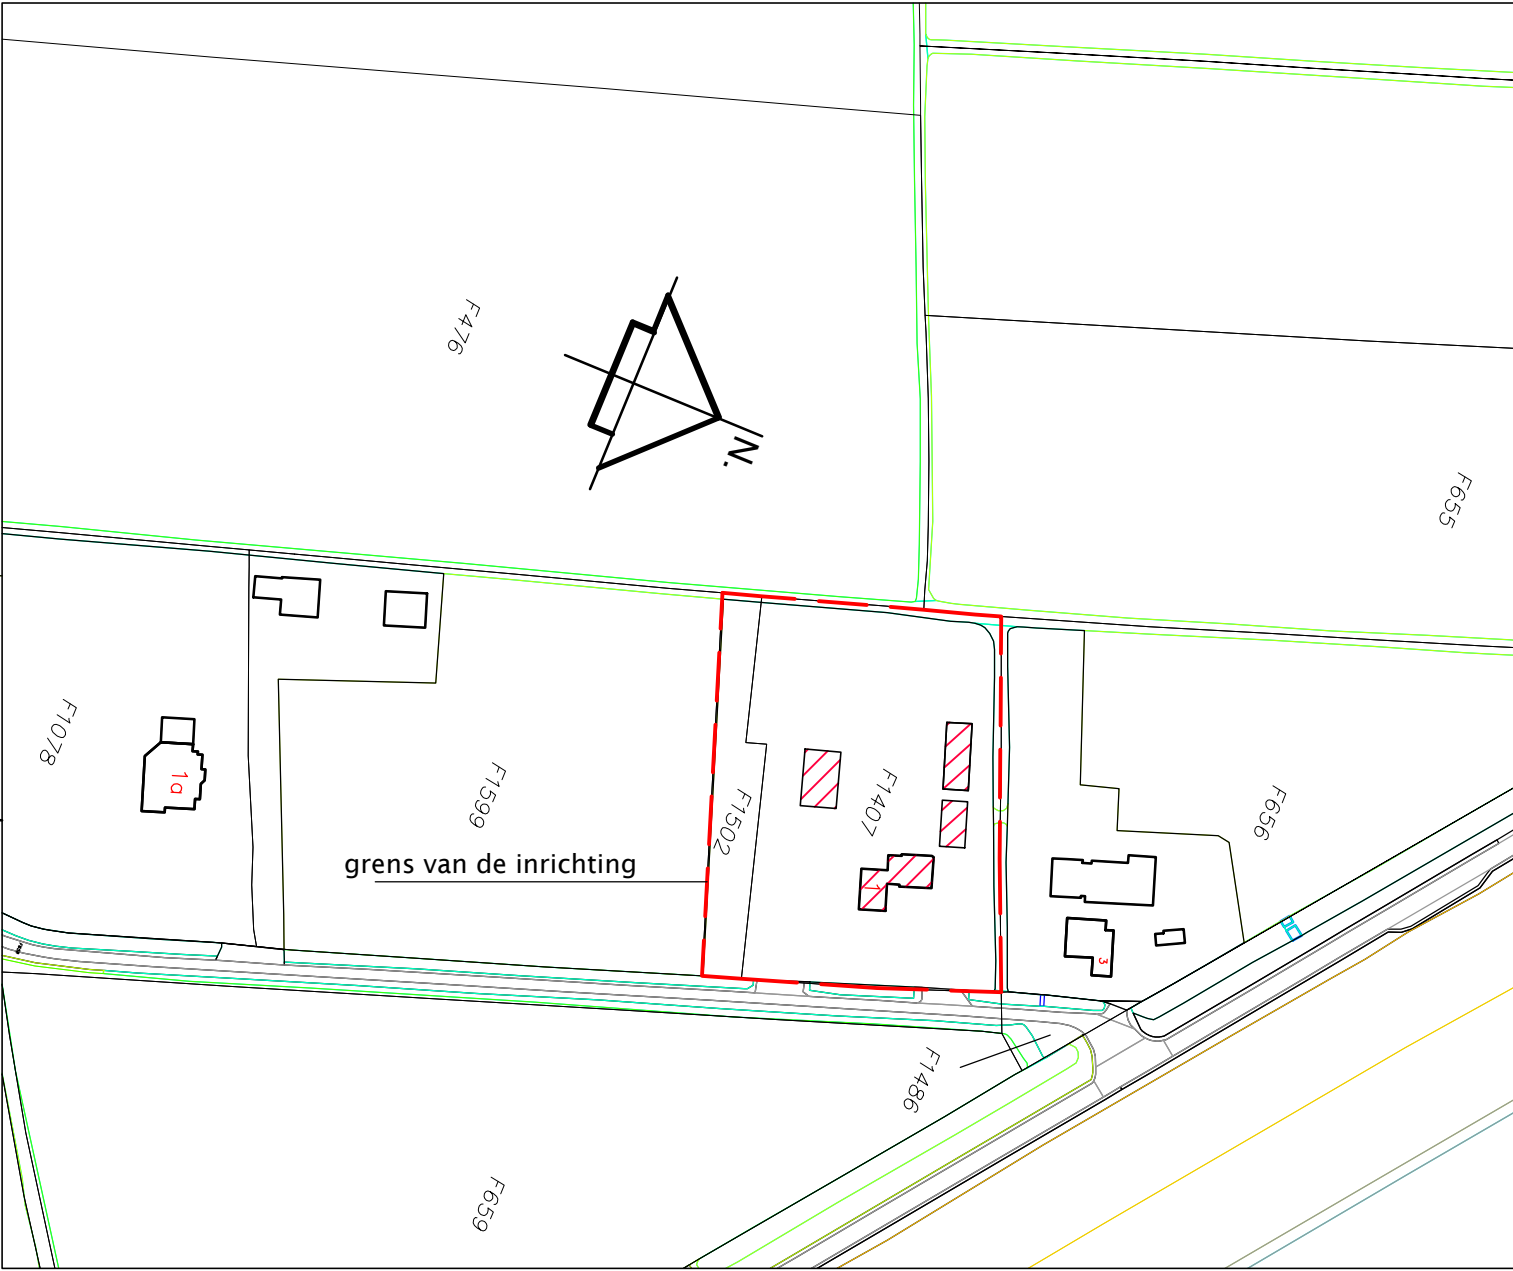


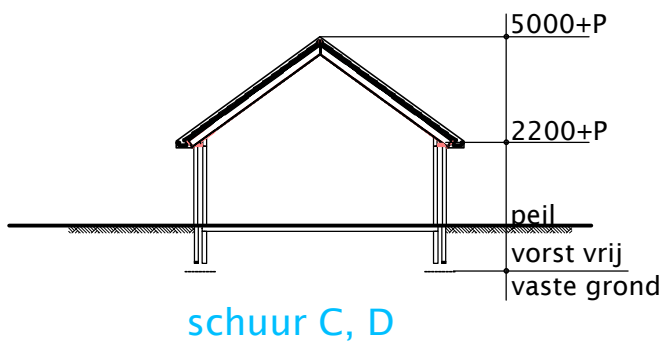

Gebouw	vloer	wanden	dak	vee
A	beton	spouw	pannen	-
B	beton	damwand	pannen	-
C	beton	spouw	pannen	-
D	beton	spouw	pannen	-

Renvooi					
Symb.	Gebouw	Omschrijving	Aantal	Vermogen kW p/st	Eenheid/stuk
1	B	grasmaaier	1	-	25cc
2	B	bladblazer	1	-	15cc
3	B	kast met verf etc.	1	-	12ltr
4	B	diverse handgereedschap	1	6	-
	B	poederblusser	1	-	7kg
X3		losplaats voer			

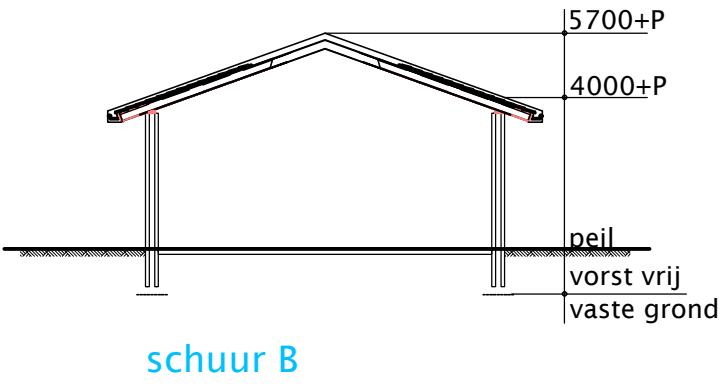

Situatie

kadastrale gemeente Zoelen
sectie F nummer 1407
schaal 1: 2000

Tekening gemaakt aan de hand van aangeleverde gegevens.

Rev.	Datum:	Omschrijving:	Get.
A	00-00-2013	Ter controle	G.v.G.
B			
C			
D			
E			
F			

dbl architecten bureau

Meulunterseweg 34
6741 HN Lunteren
0318 482462
www.dbl-lunteren.nl

PROJECT

Melding acitviteitenbesluit aan de Nieuweweg 1, 4011 JV te Zoelen

ONDERDEEL

plattegronden en doorsnedes

STATUS

MELDING

OPDRACHTGEVER

Bakker Pigeons VOF
Prinsesselaan 14
3905 GL Veenendaal

GETEKEND	SCHAAL	DATUM	FORMAAT	PROJEKTRNR	TEKENINGNR
GJvG	1:200	24-04-2020	A1	19-246	U - 1

Deze tekening blijft eigendom van architectenbureau DBL Lunteren BV - auteursrecht voorbehouden