




 


PLATTEGROND
SCHAAL 1:500

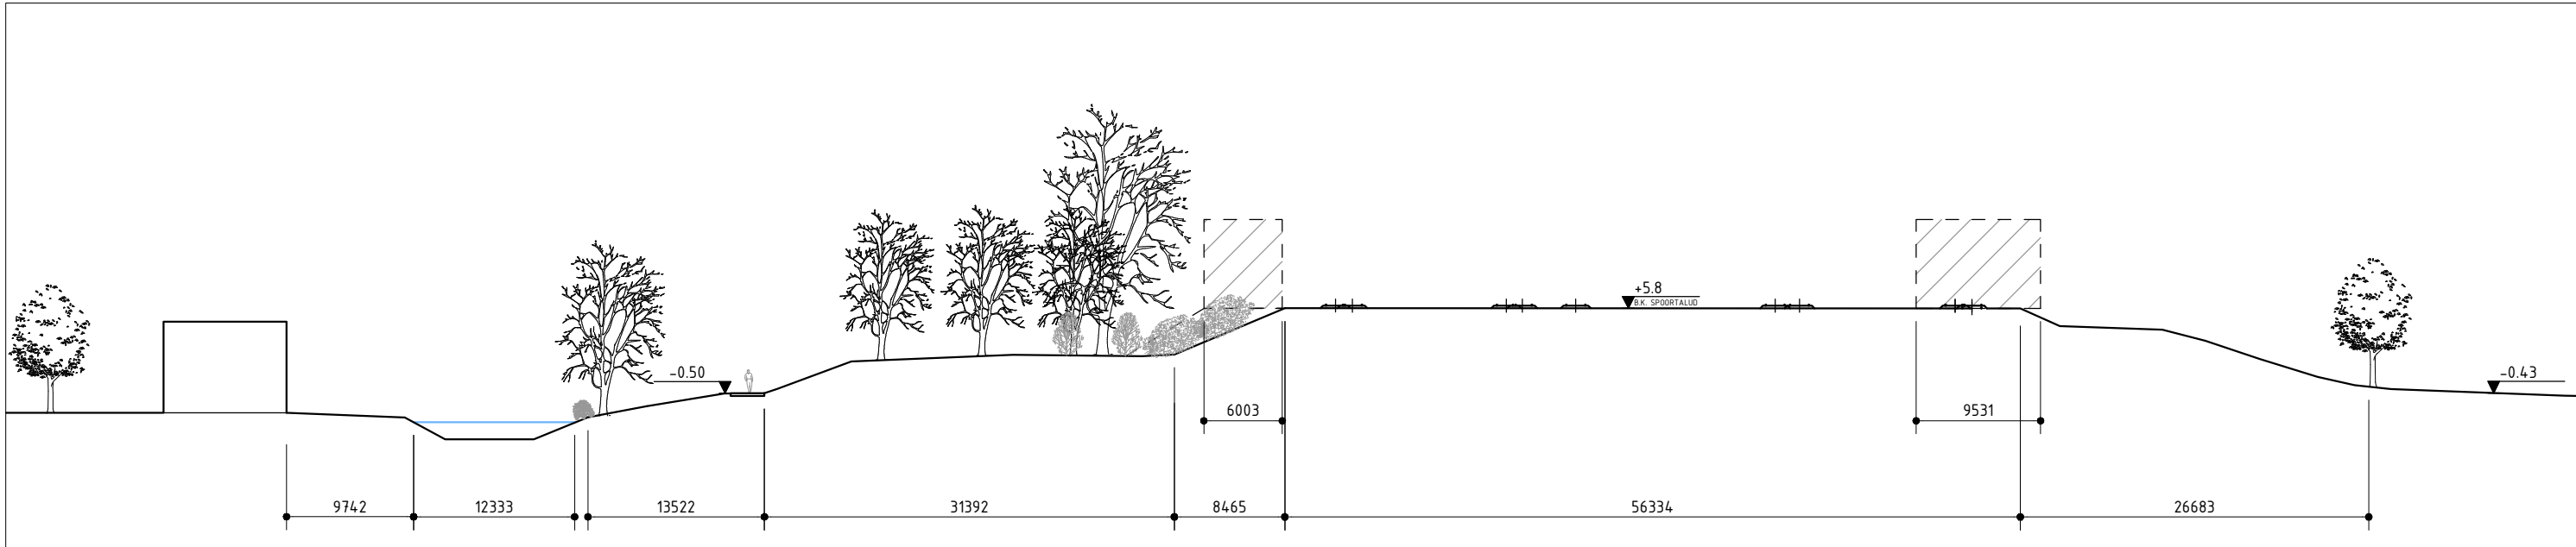


DOORSNED E AA

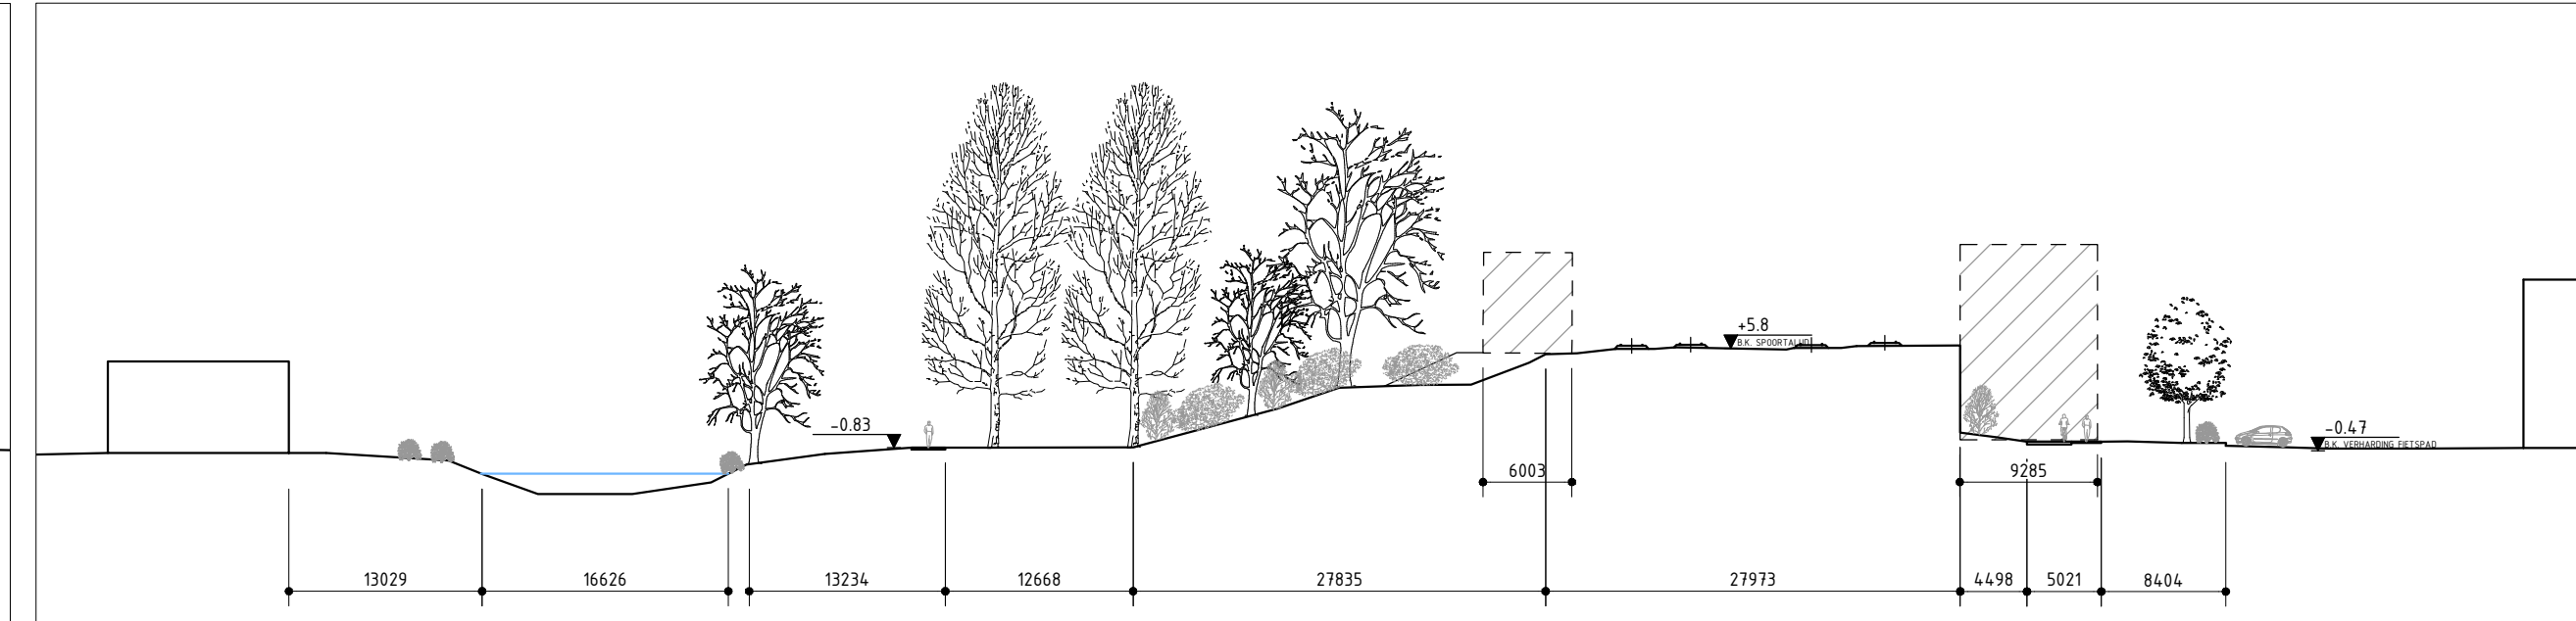


DOORSNED E BB

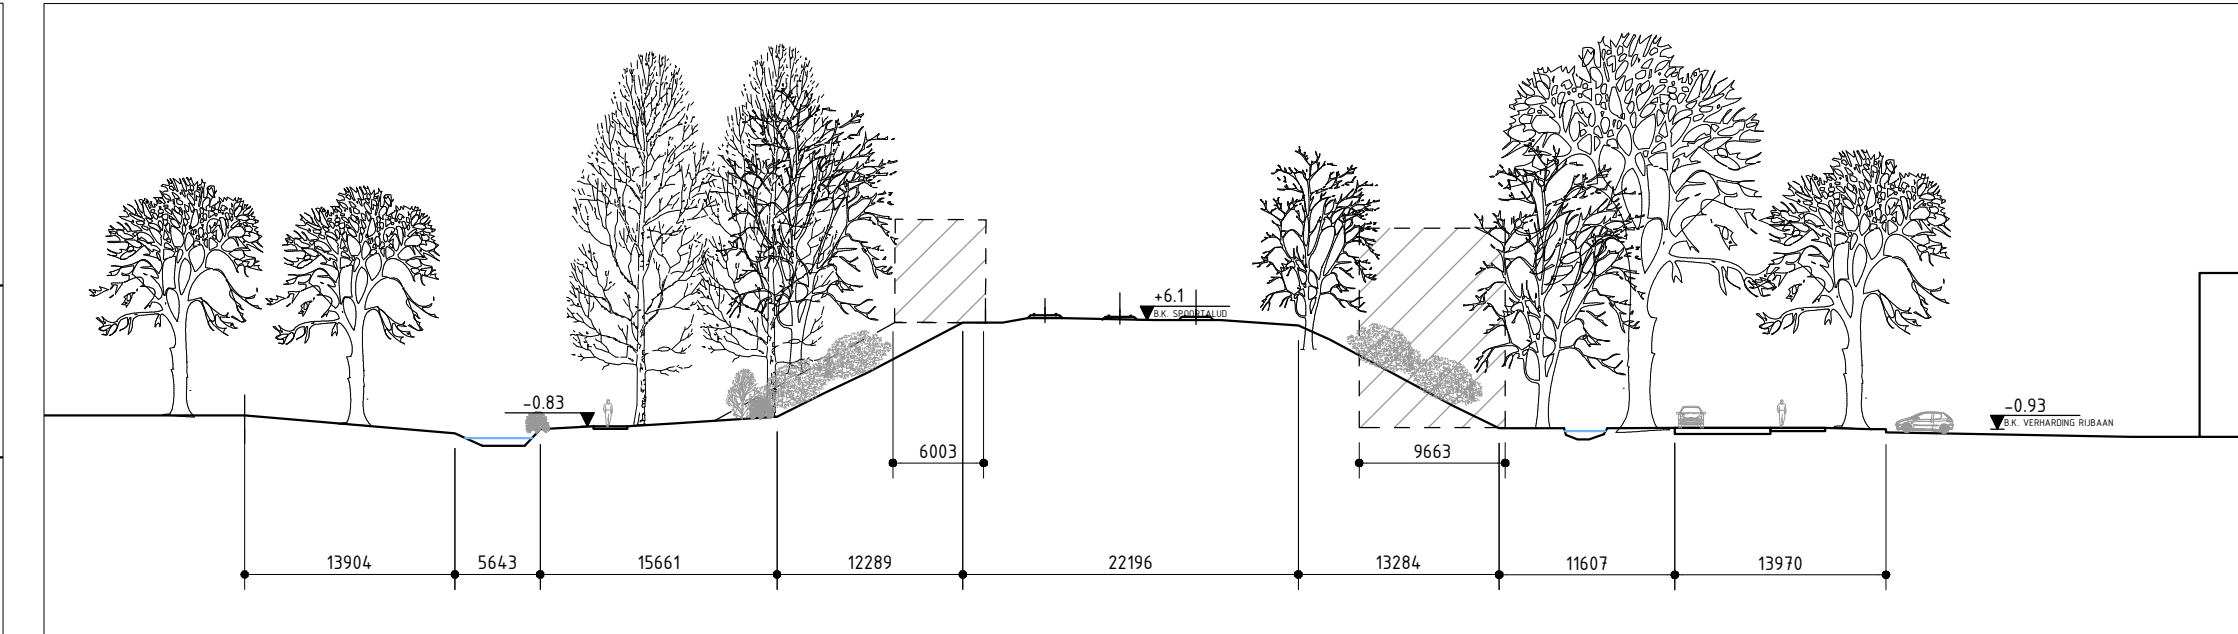

DOORSNED E CC

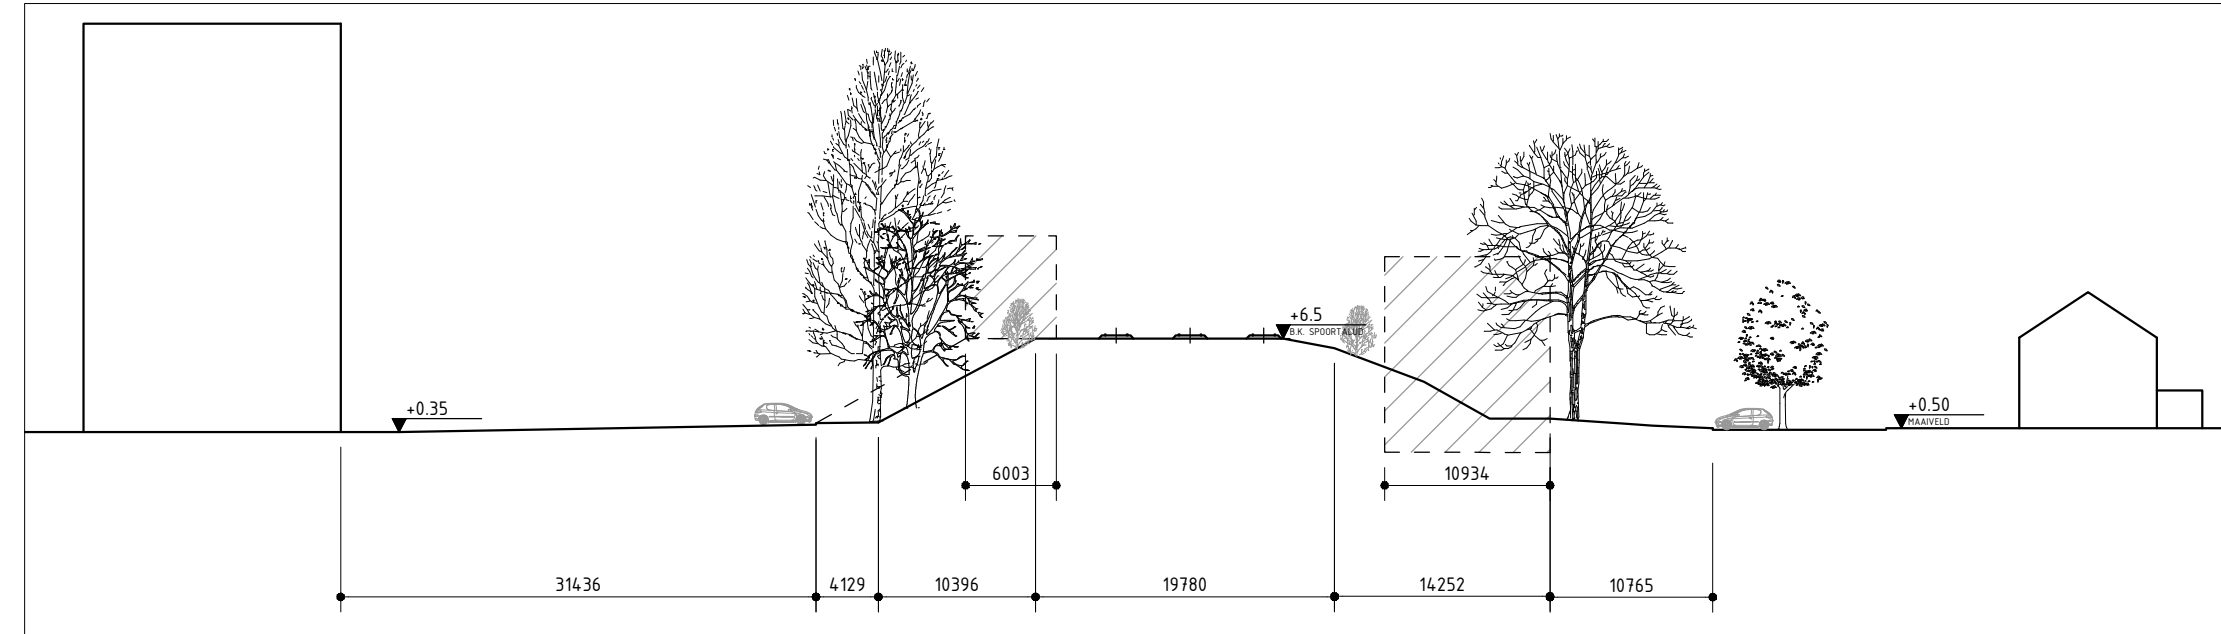

DOORSNED E DD

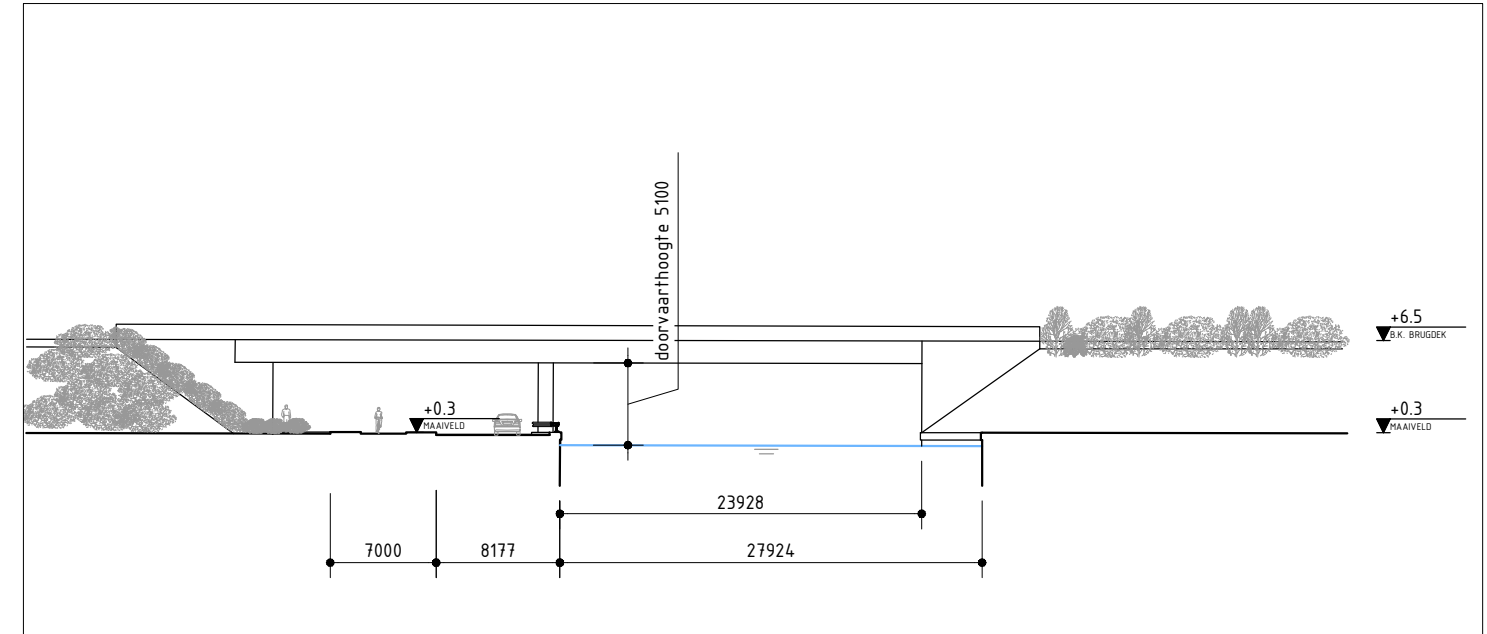

DOORSNED E EE

TUICHTING
- OP DITTE TEKENING IS HET AUTORENSRECHT VAN TOEPASSING. COPYRIGHT
IPV DELFT
- DEZE TEKENING KAN NIET WORDEN GEBRUIKT ALS PRODUCTTEKENING
- PRODUCTTEKENINGEN ZIJN NIET VOOR HET VERVOER VAN GOEDEREN
- WORDEN VOORGELEID AAN IPV DELFT
- ALLE MATEN IN MILLIMETERS, TENZIJ ANDERS VERMELD
- HOOGTES IN METERS (D.V. N.A.P.)
- GRADEN IN HET 360 GRADEN STELSSEL
- COORDINATEN IN MILLIMETERS IN HET RD-STELSSEL

PROJECT			
DIE 07 STUDIE FIETSVERBINDING DIEMEN			
OPDRACHTGEVER			
GEMEENTE DIEMEN			
ONDERZOEK			
PLATTEGROND			
TEKENINGNUMMER	DATUM	VERSE	STATUS
DIE 07.50.TEK.90	30.03.2021	0.1	CONCEPT
GETEKEND	SCHAAL	EENHEID	FORMAAT
IM	1:1000 / 500 MM	MM	1680x500 MM