




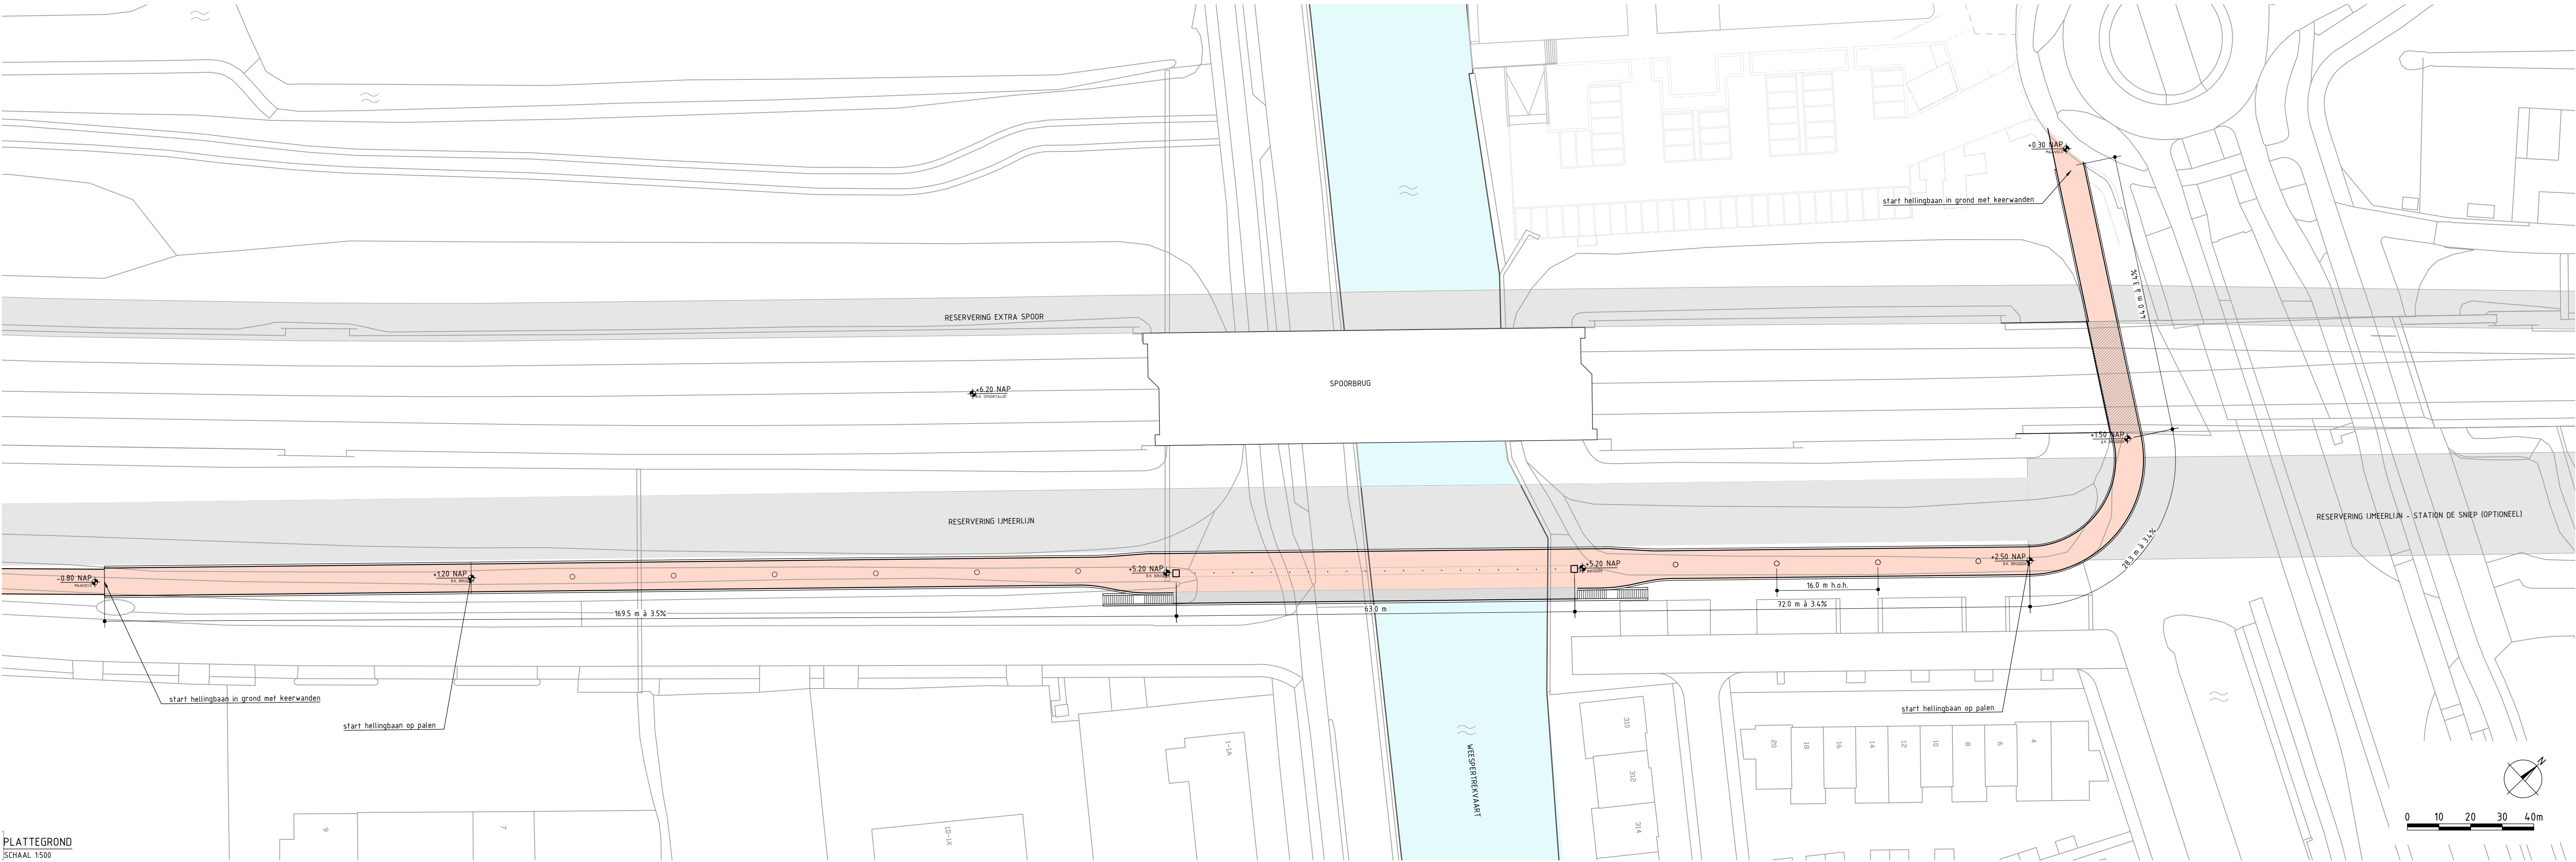


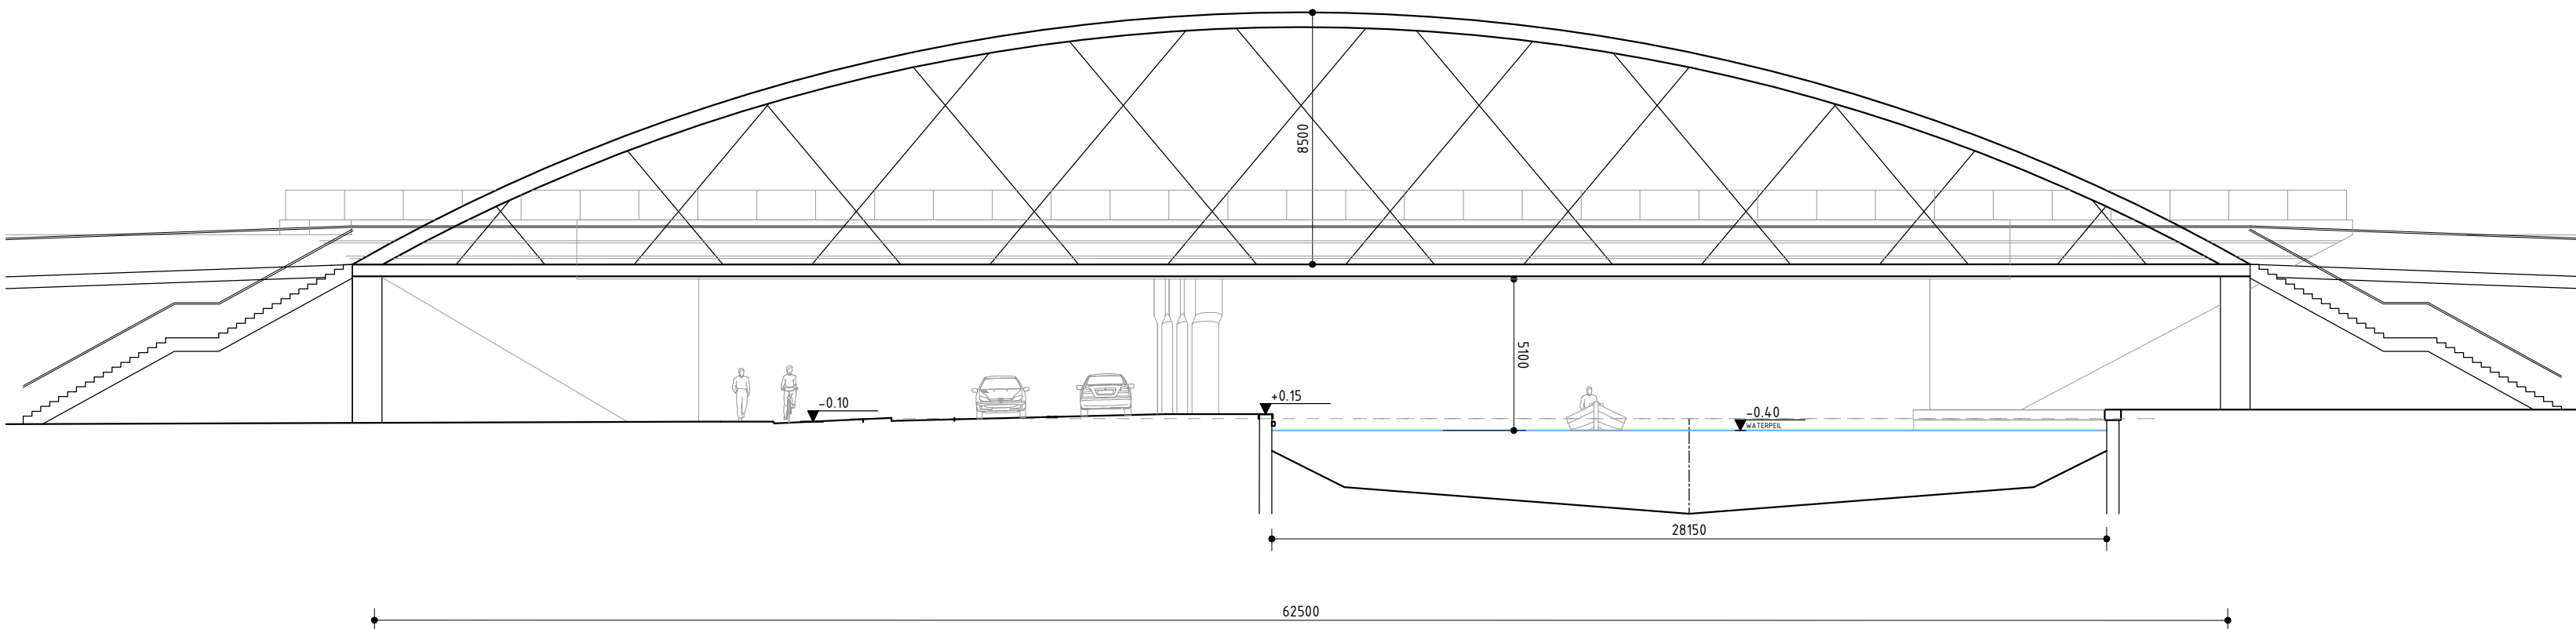


AANZICHT VARIANT 1
SCHAAL 1:200

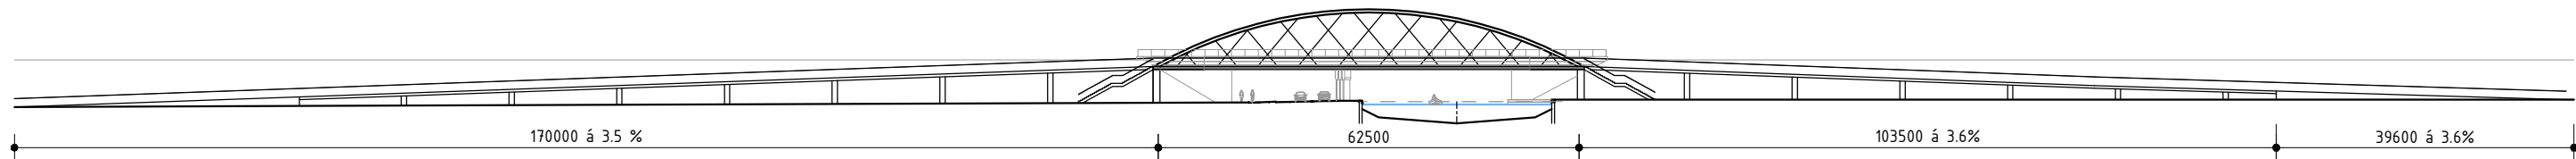


AANZICHT VARIANT 1
SCHAAL 1:1000

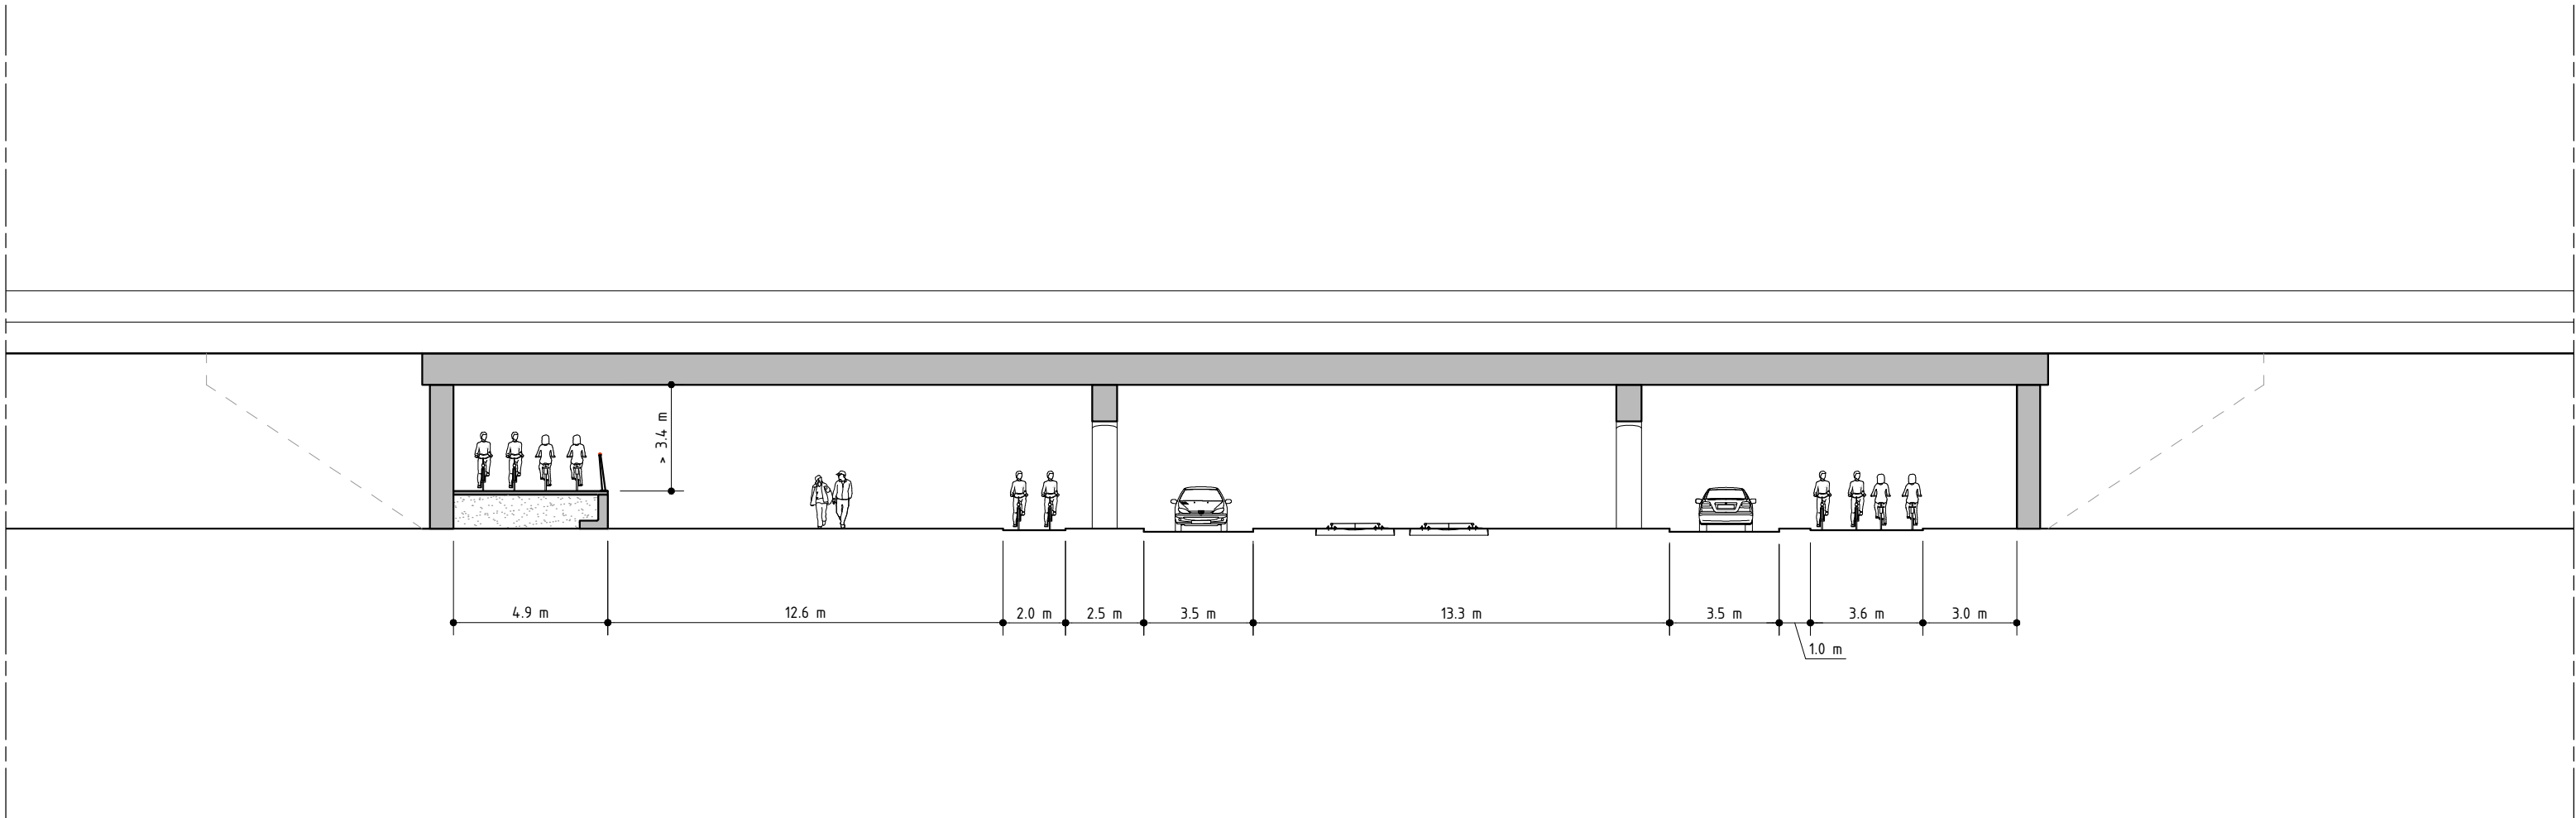


LANGSDOORSNEDE SPOORBRUG MUIDERSTRAATWEG VARIANT 1
SCHAAL 1:200

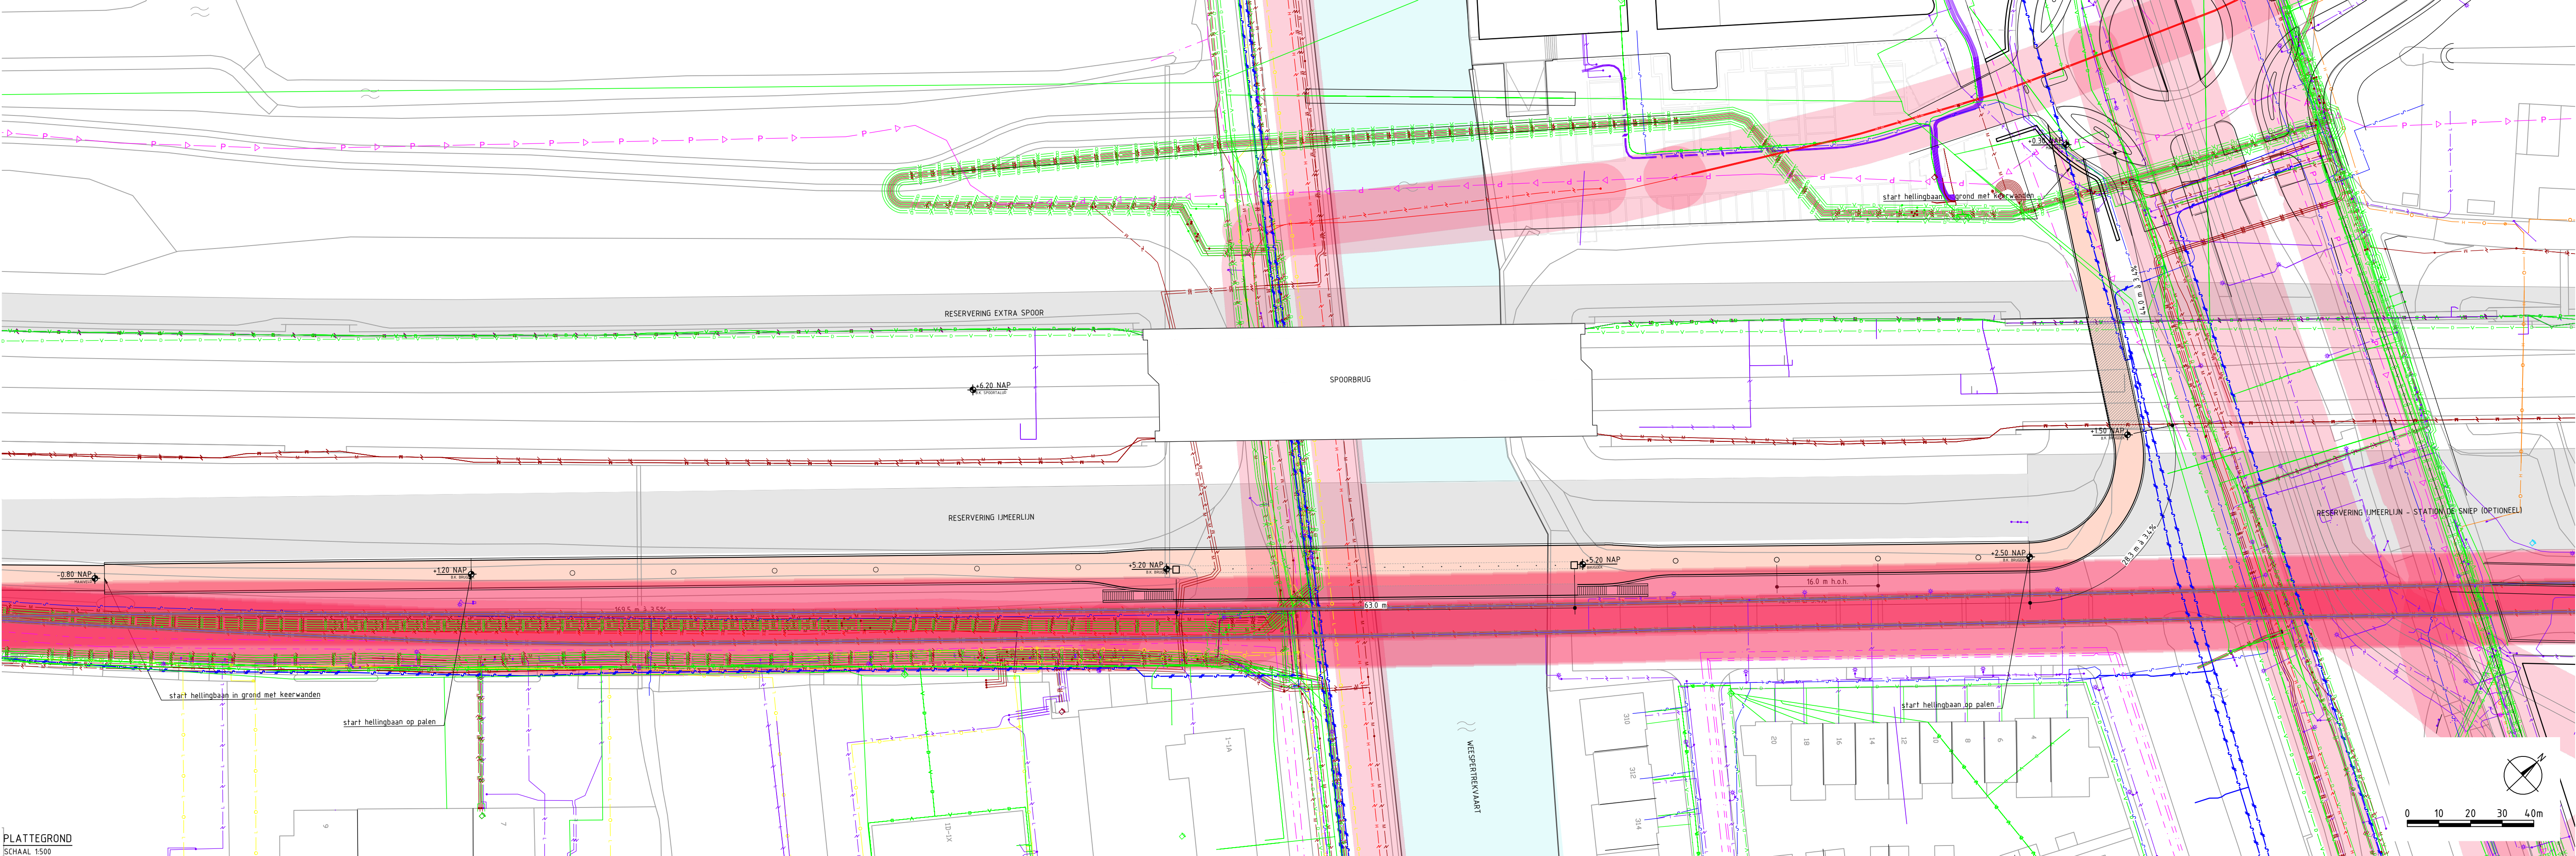


PLATTEGROND
SCHAAL 1:500

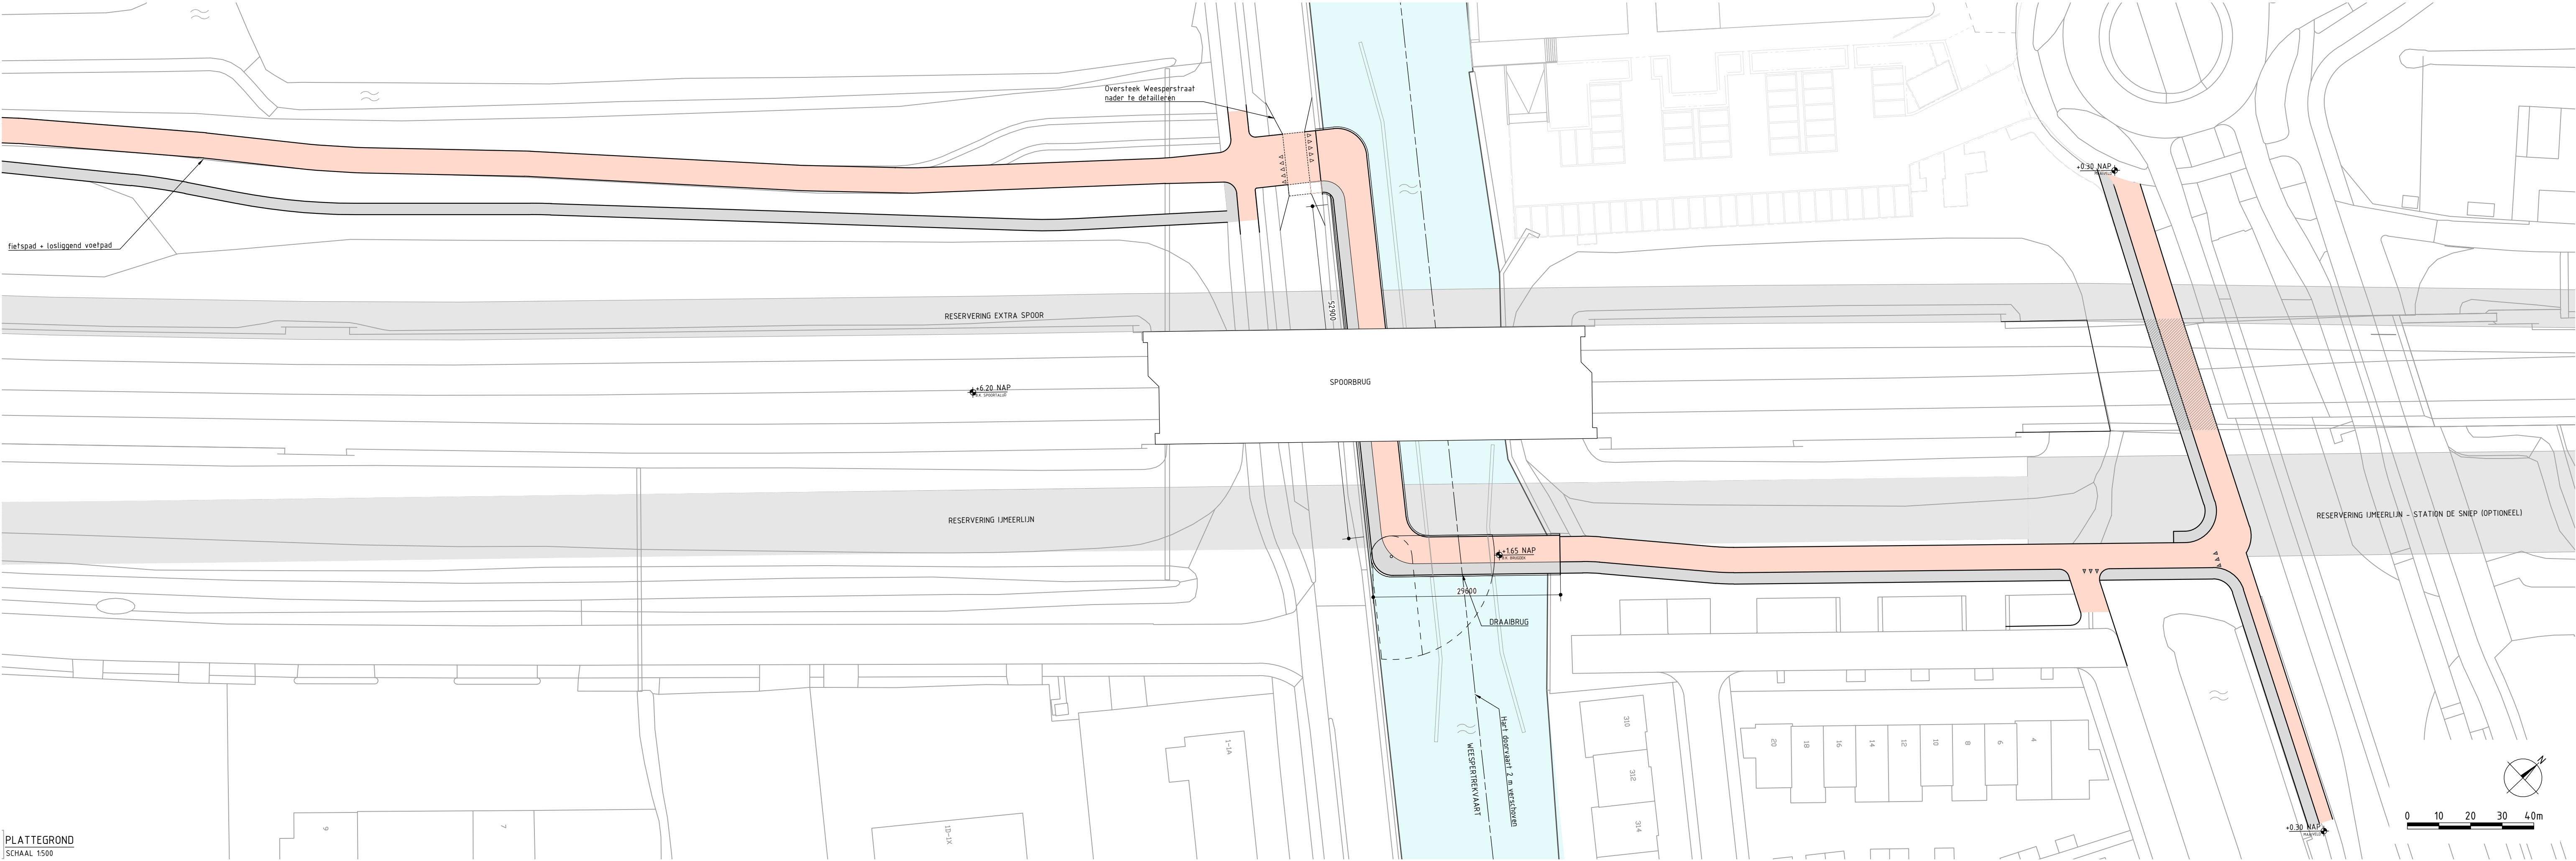

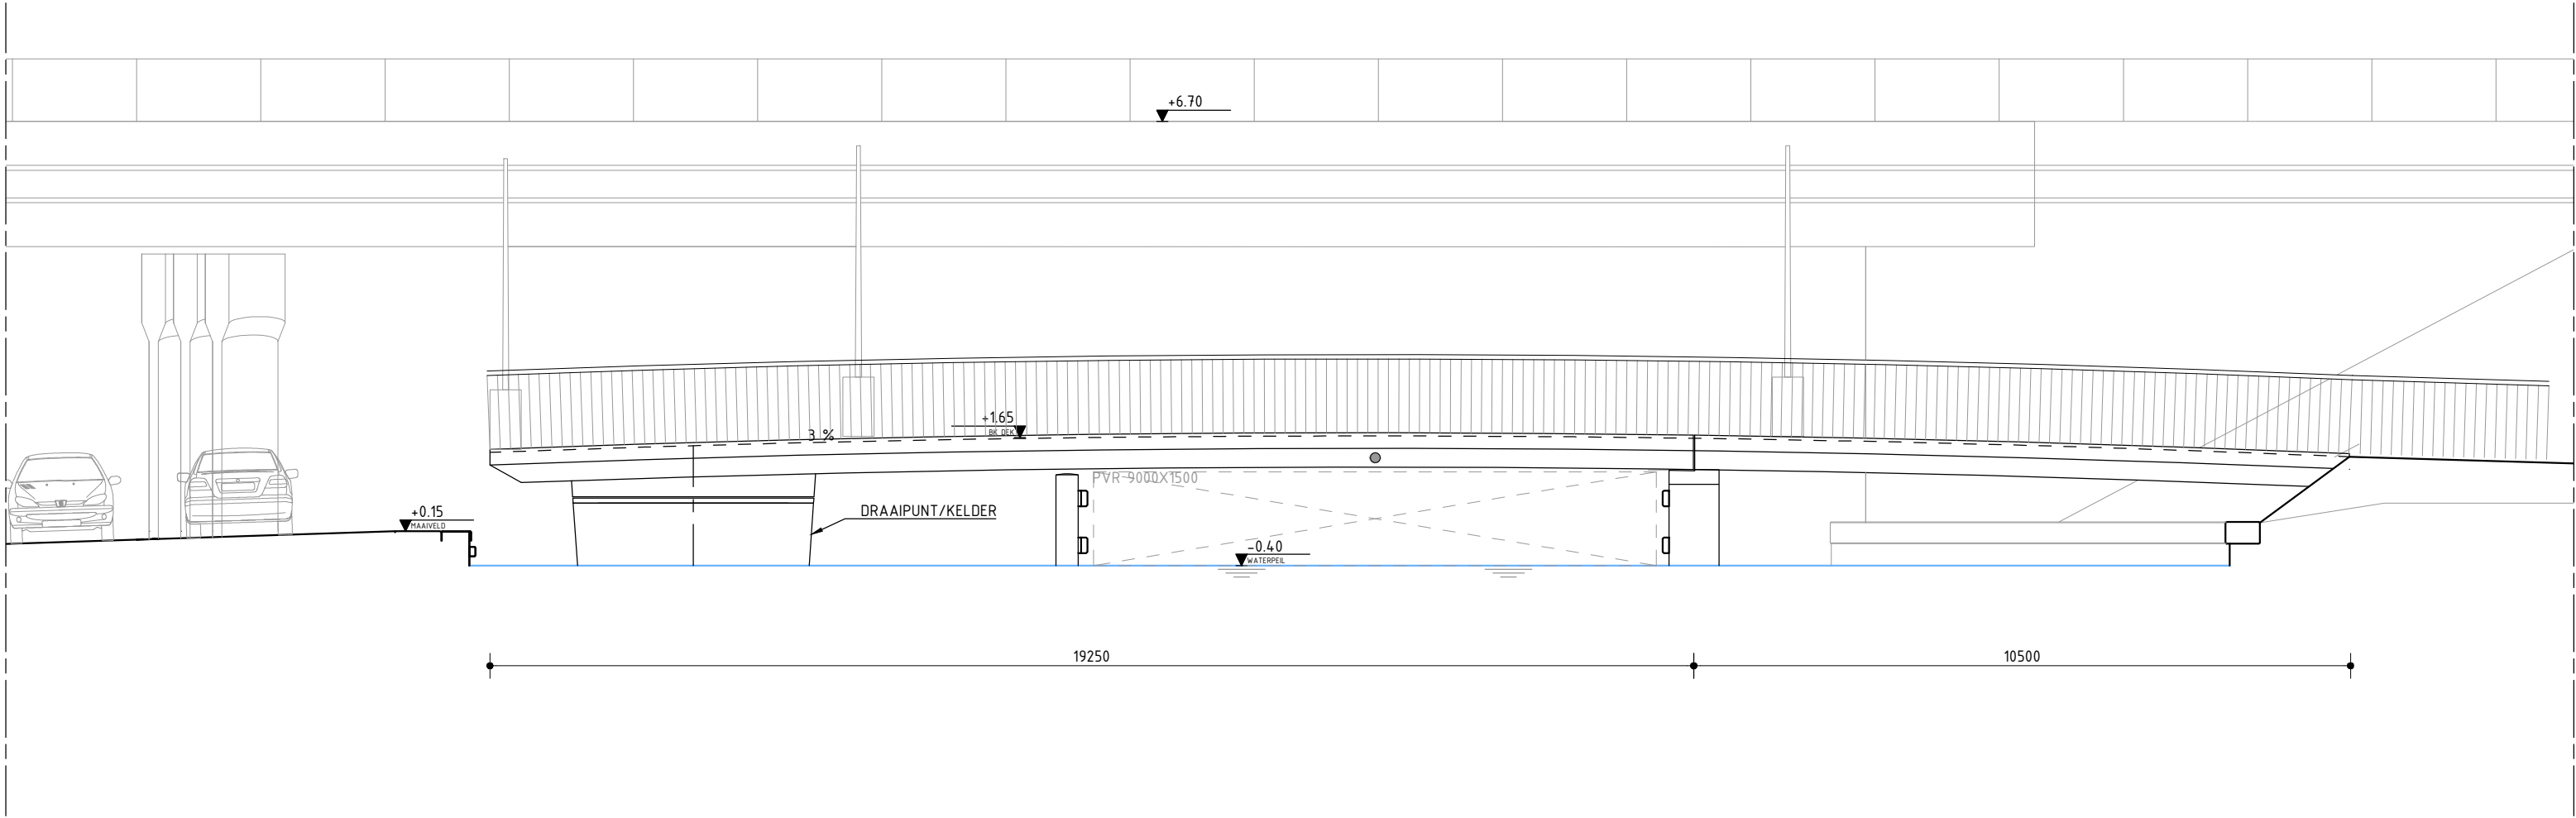



SCHAAL 1:100

AANZICHT VARIANT 2 : DRAAI BRUG MET HELLINGBAAN BOVEN WATER

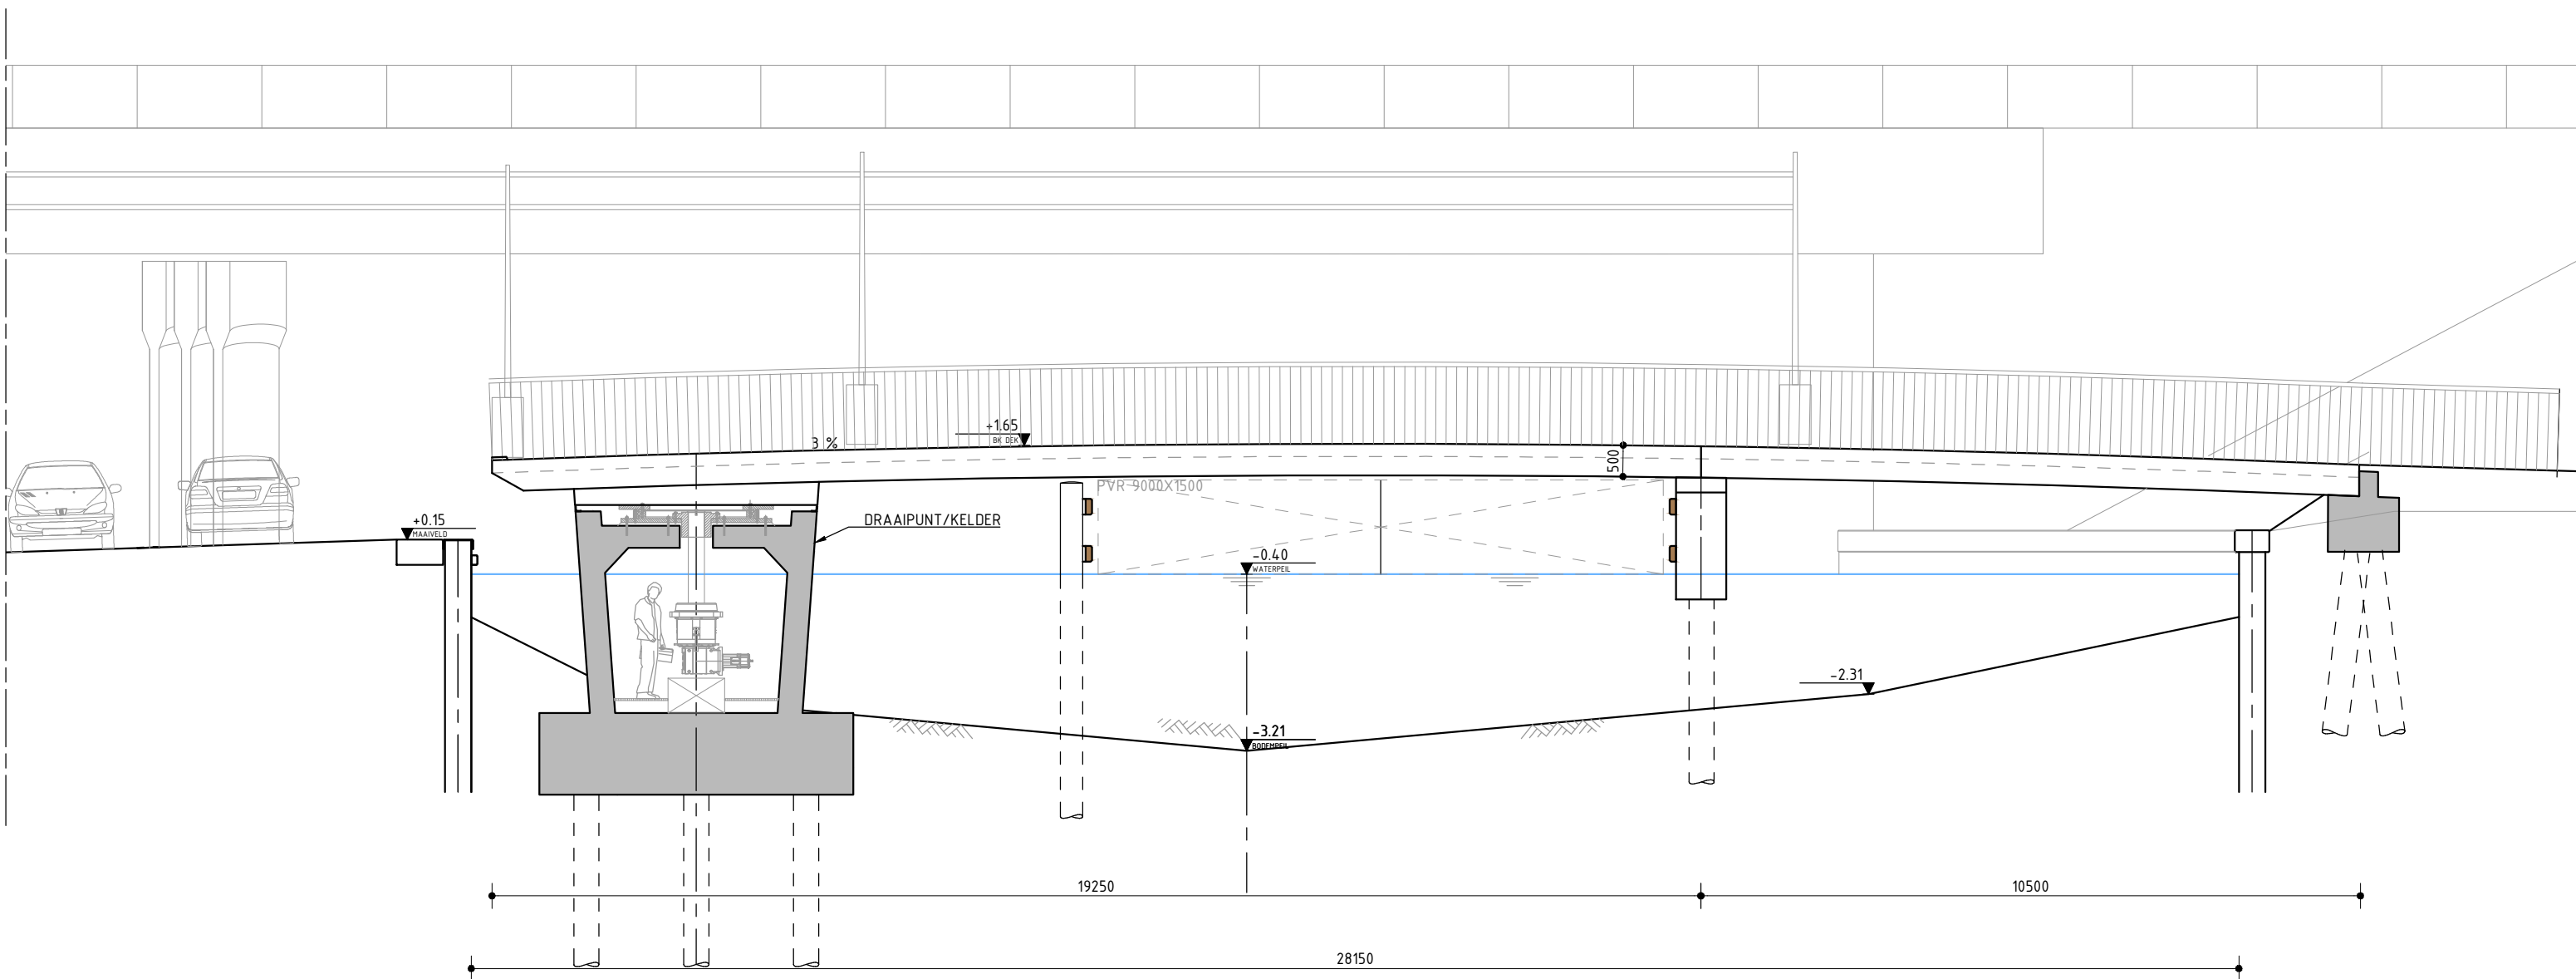


DOORSNEDE VARIANT 2 : DRAAIBRUG MET HELLINGBAAN BOVEN WATER
SCHAAL 1:100

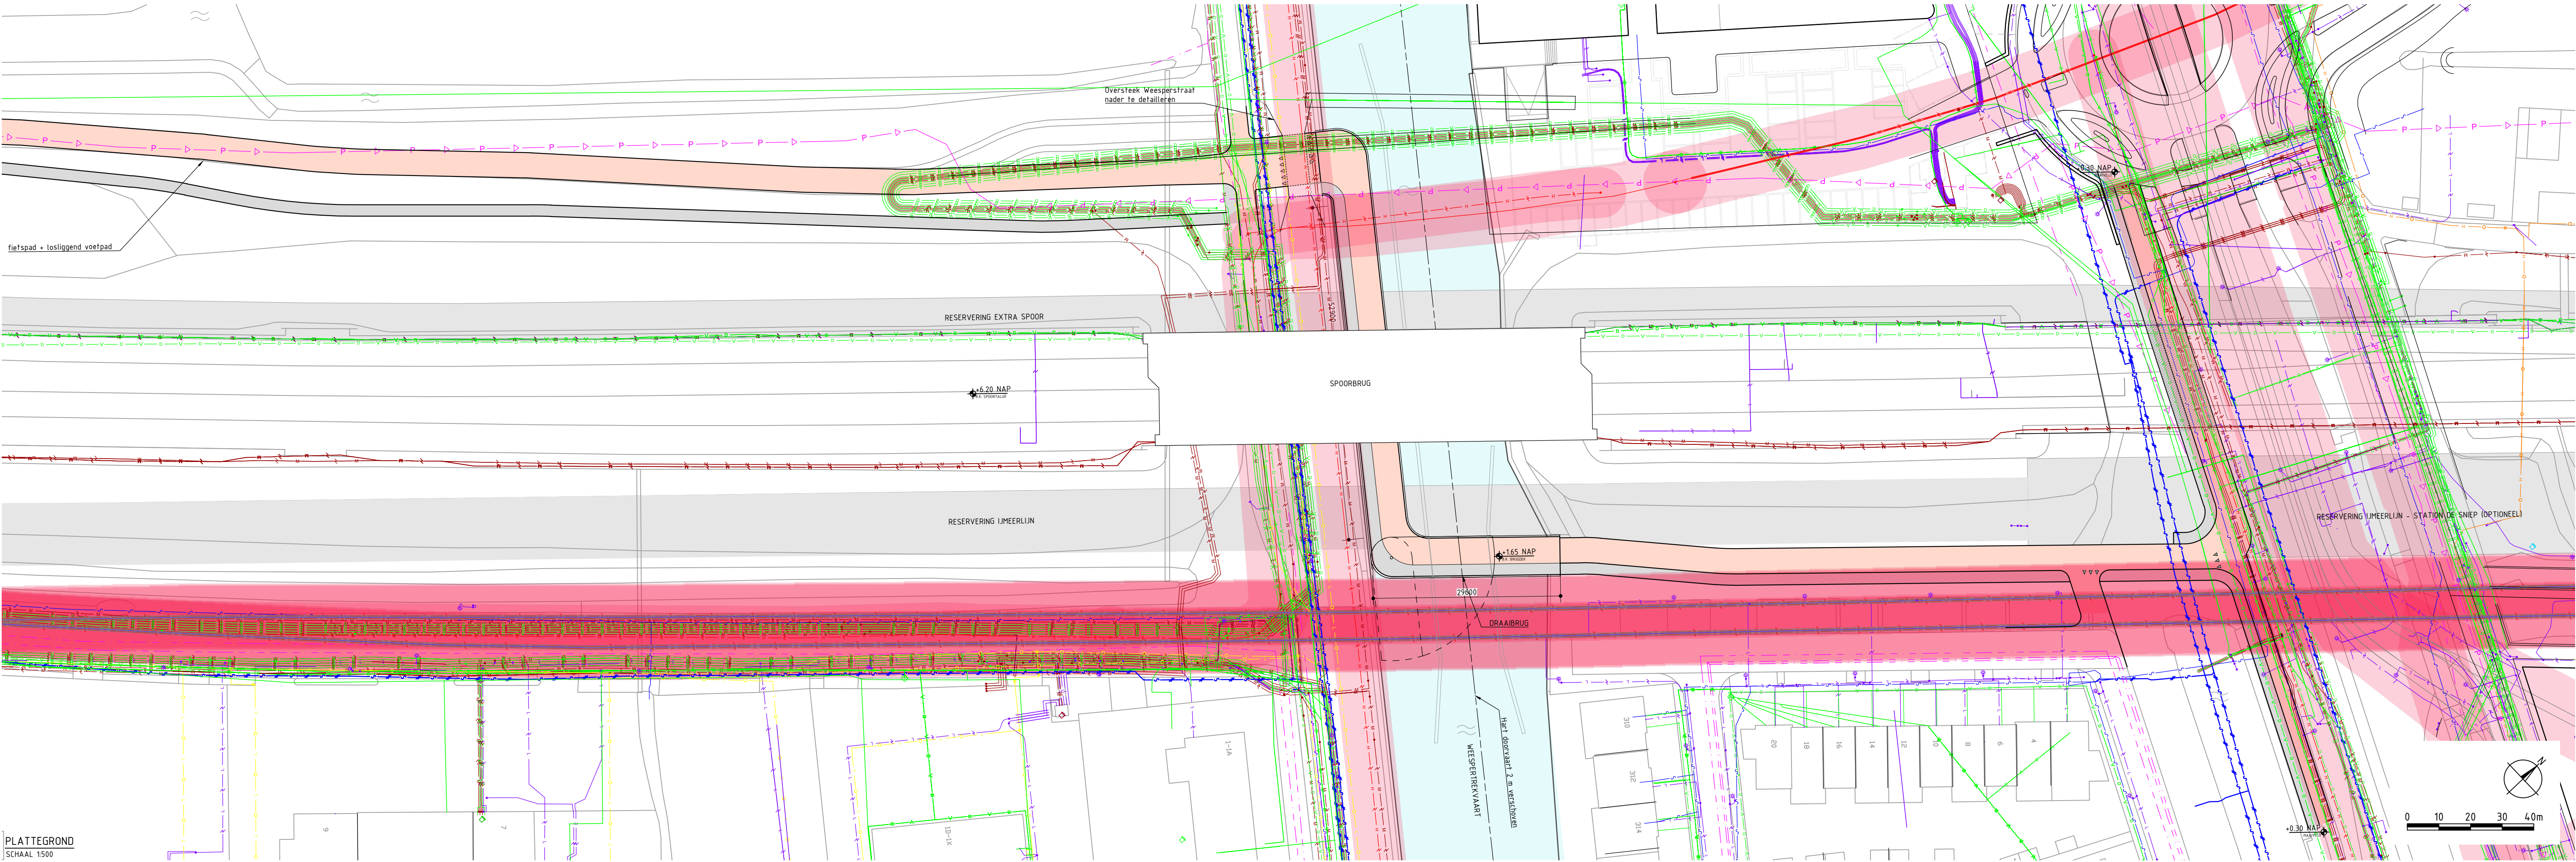


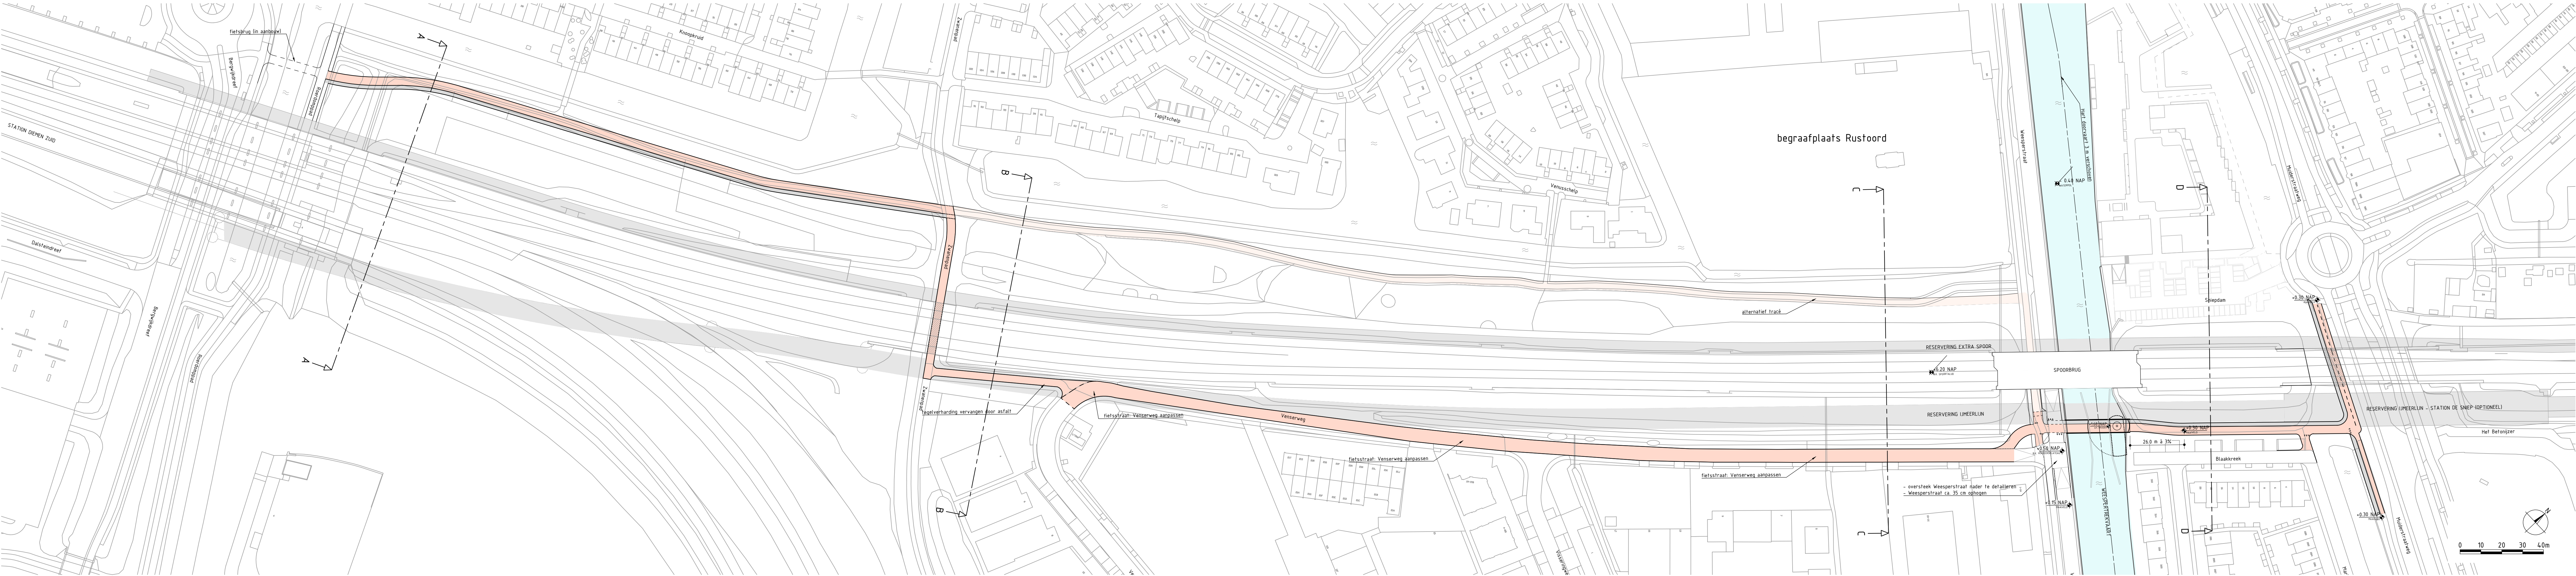


PLATTEGROND
SCHAAL 1:1000

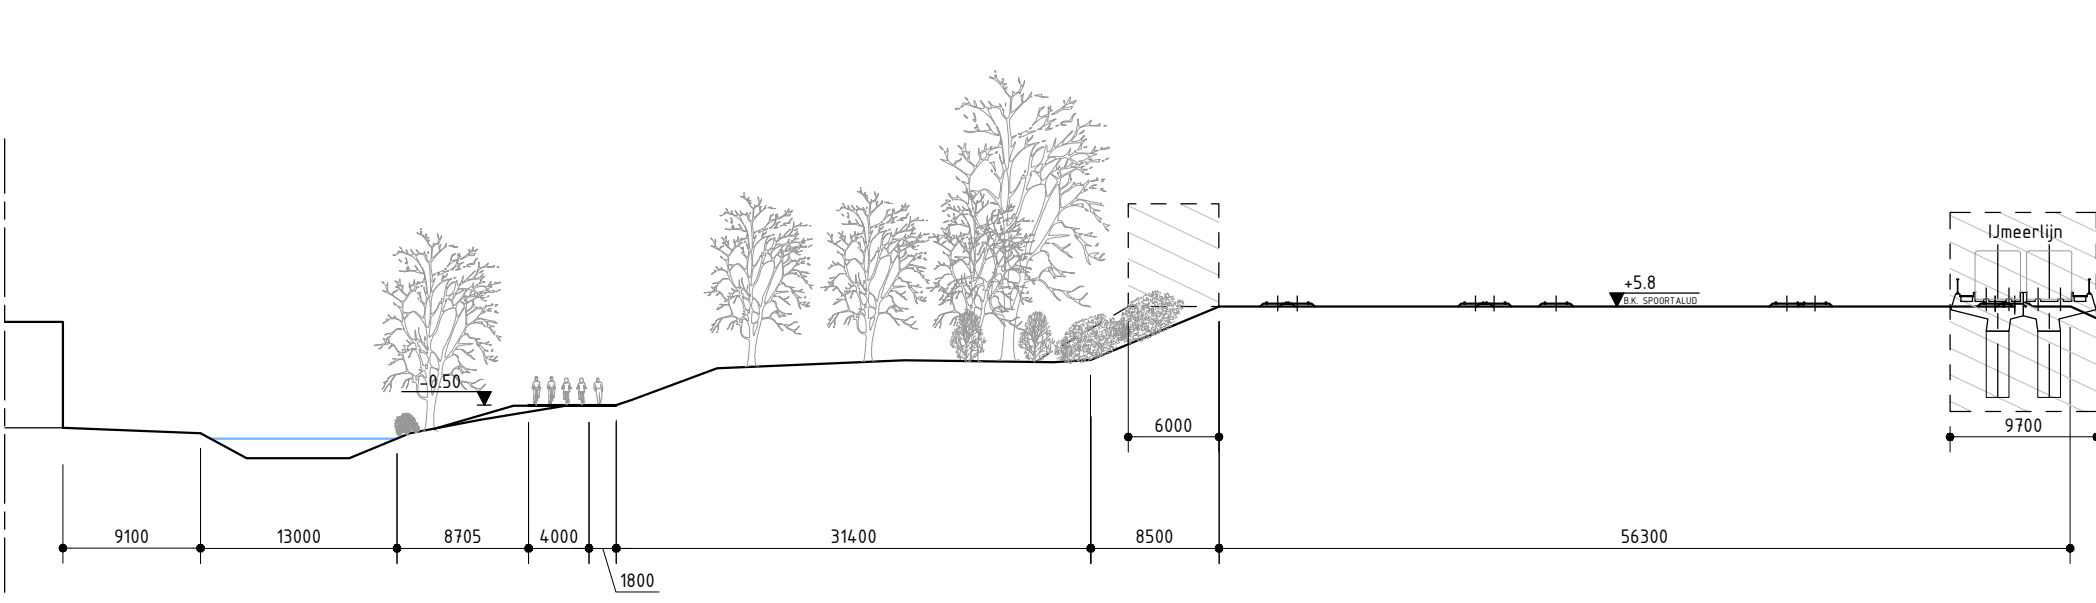


DOORSNEDE AA
SCHAAL 1:500

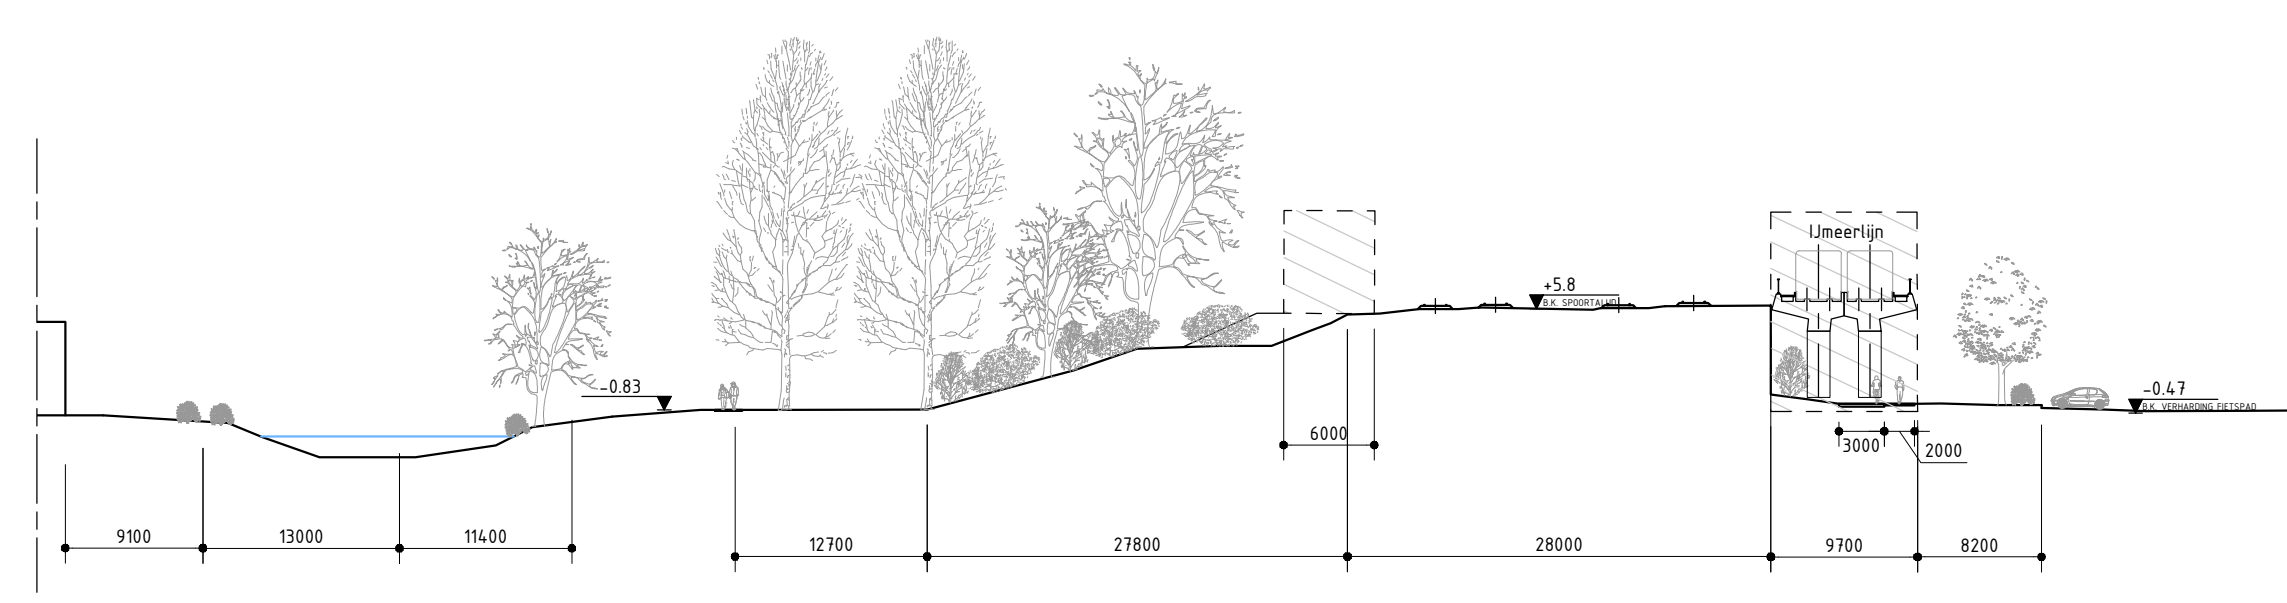


DOORSNEDE BB
SCHAAL 1:500

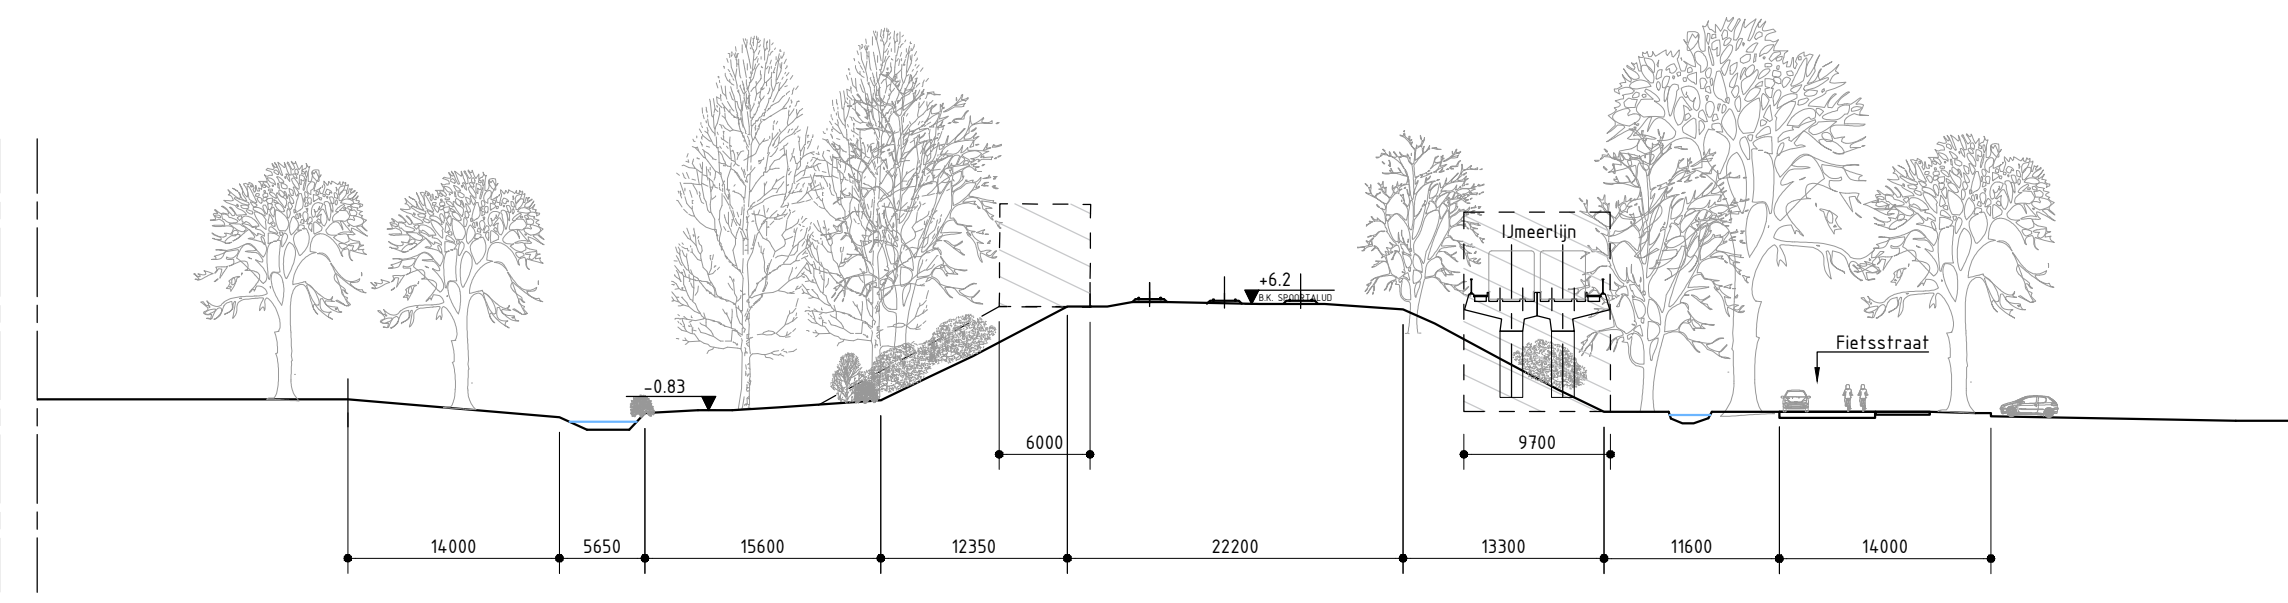

DOORSNEDE CC
SCHAAL 1:500

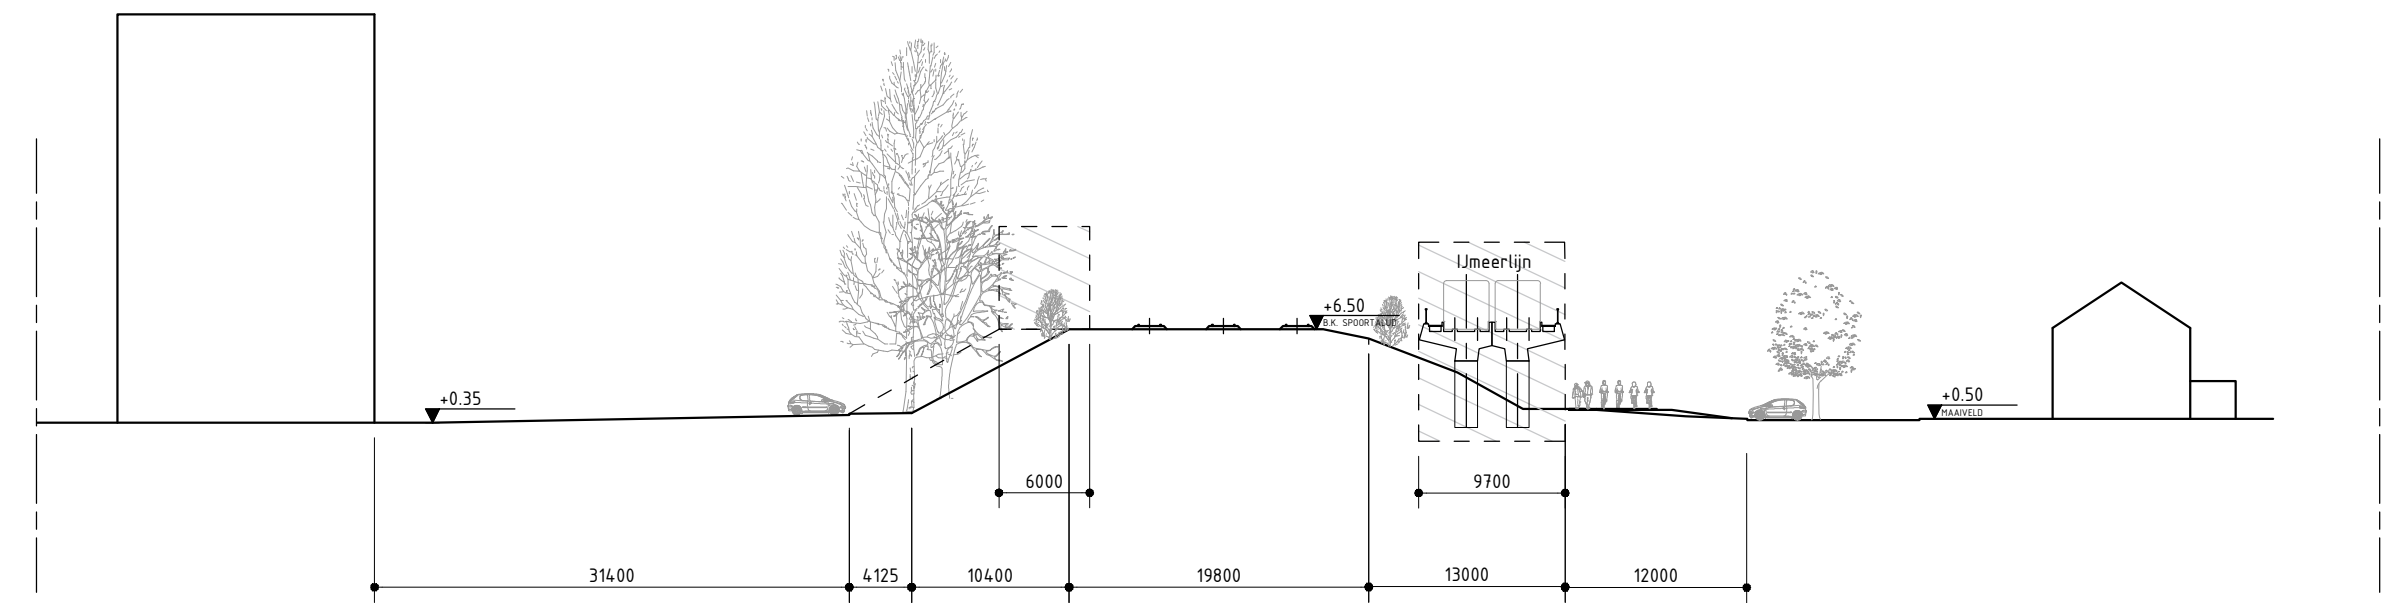


DOORSNEDE DD
SCHAAL 1:500

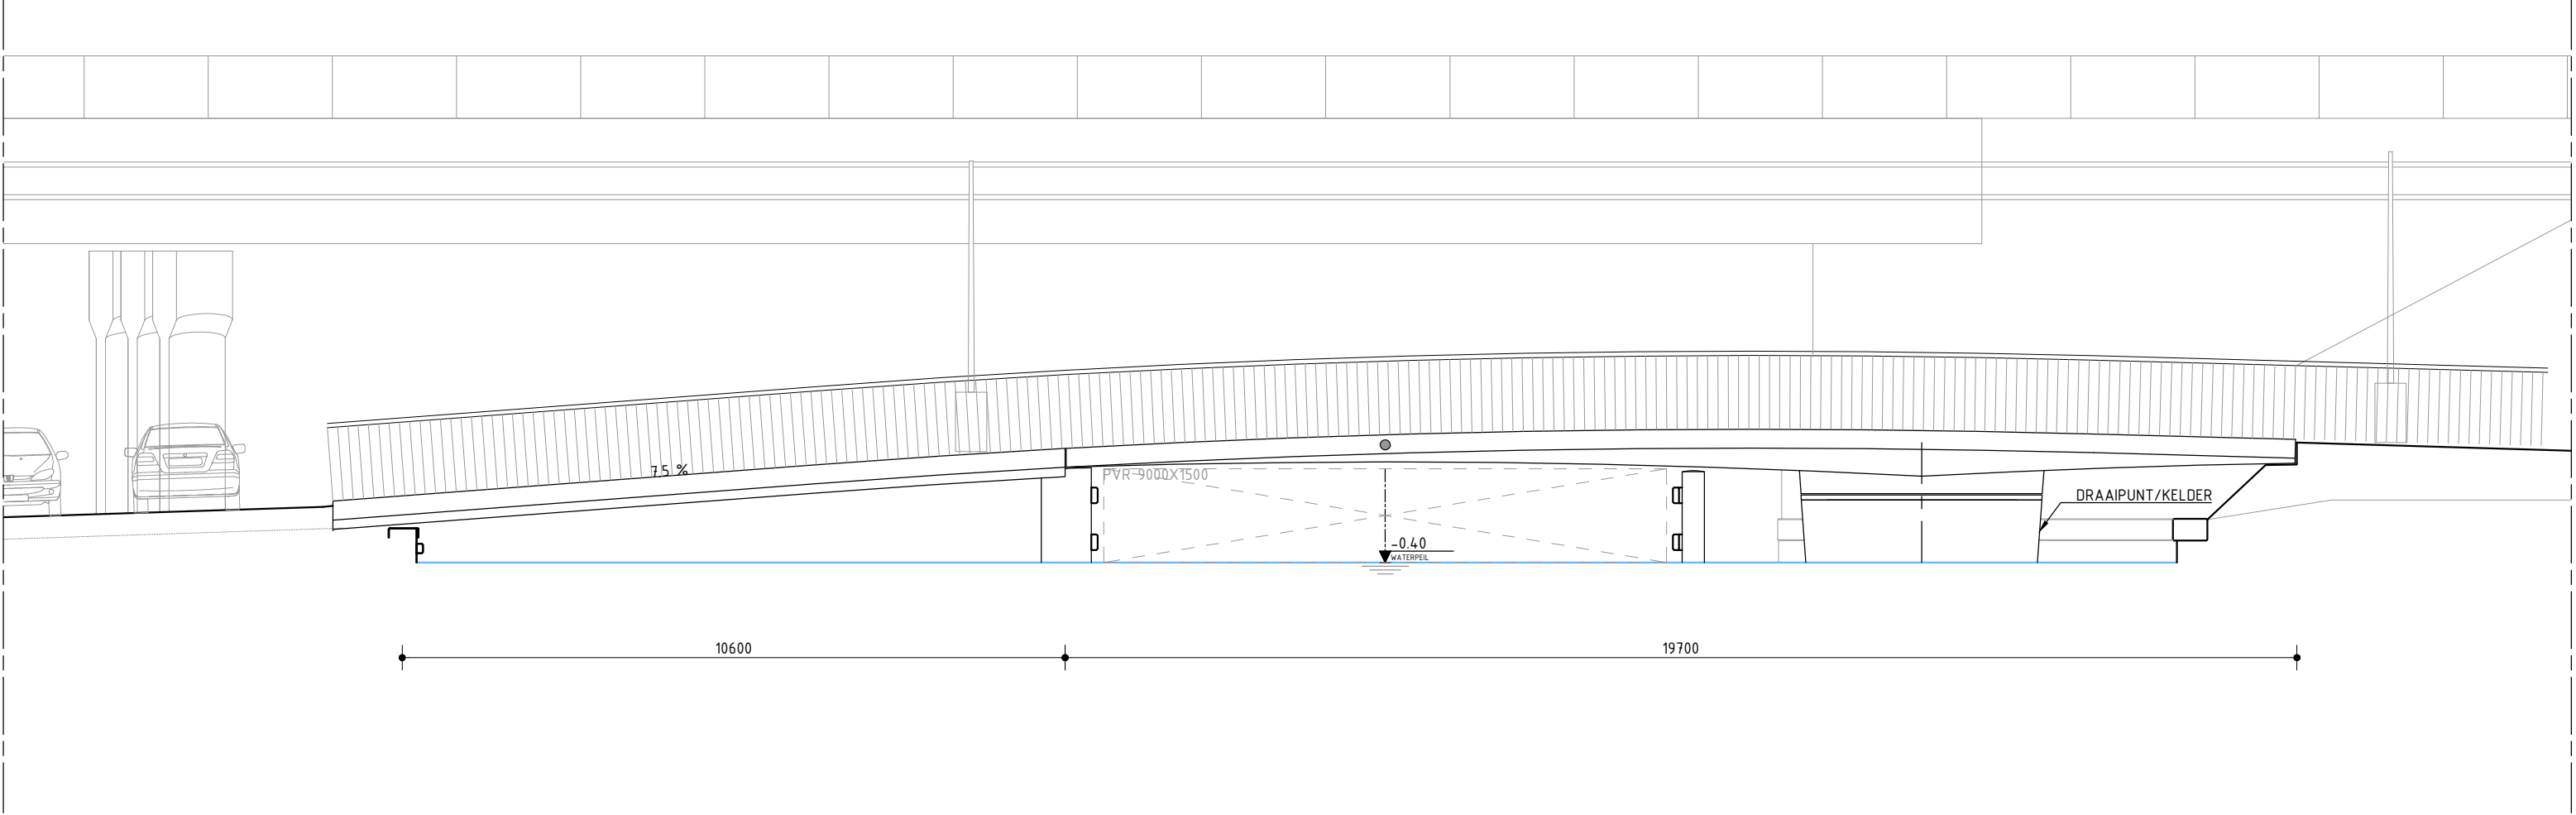

SCHAAL 1:200

AANZICHT VARIANT 3 : DRAAIBRUG MET DIRECTE AANSLUITING OP WEESPERSTRAAT

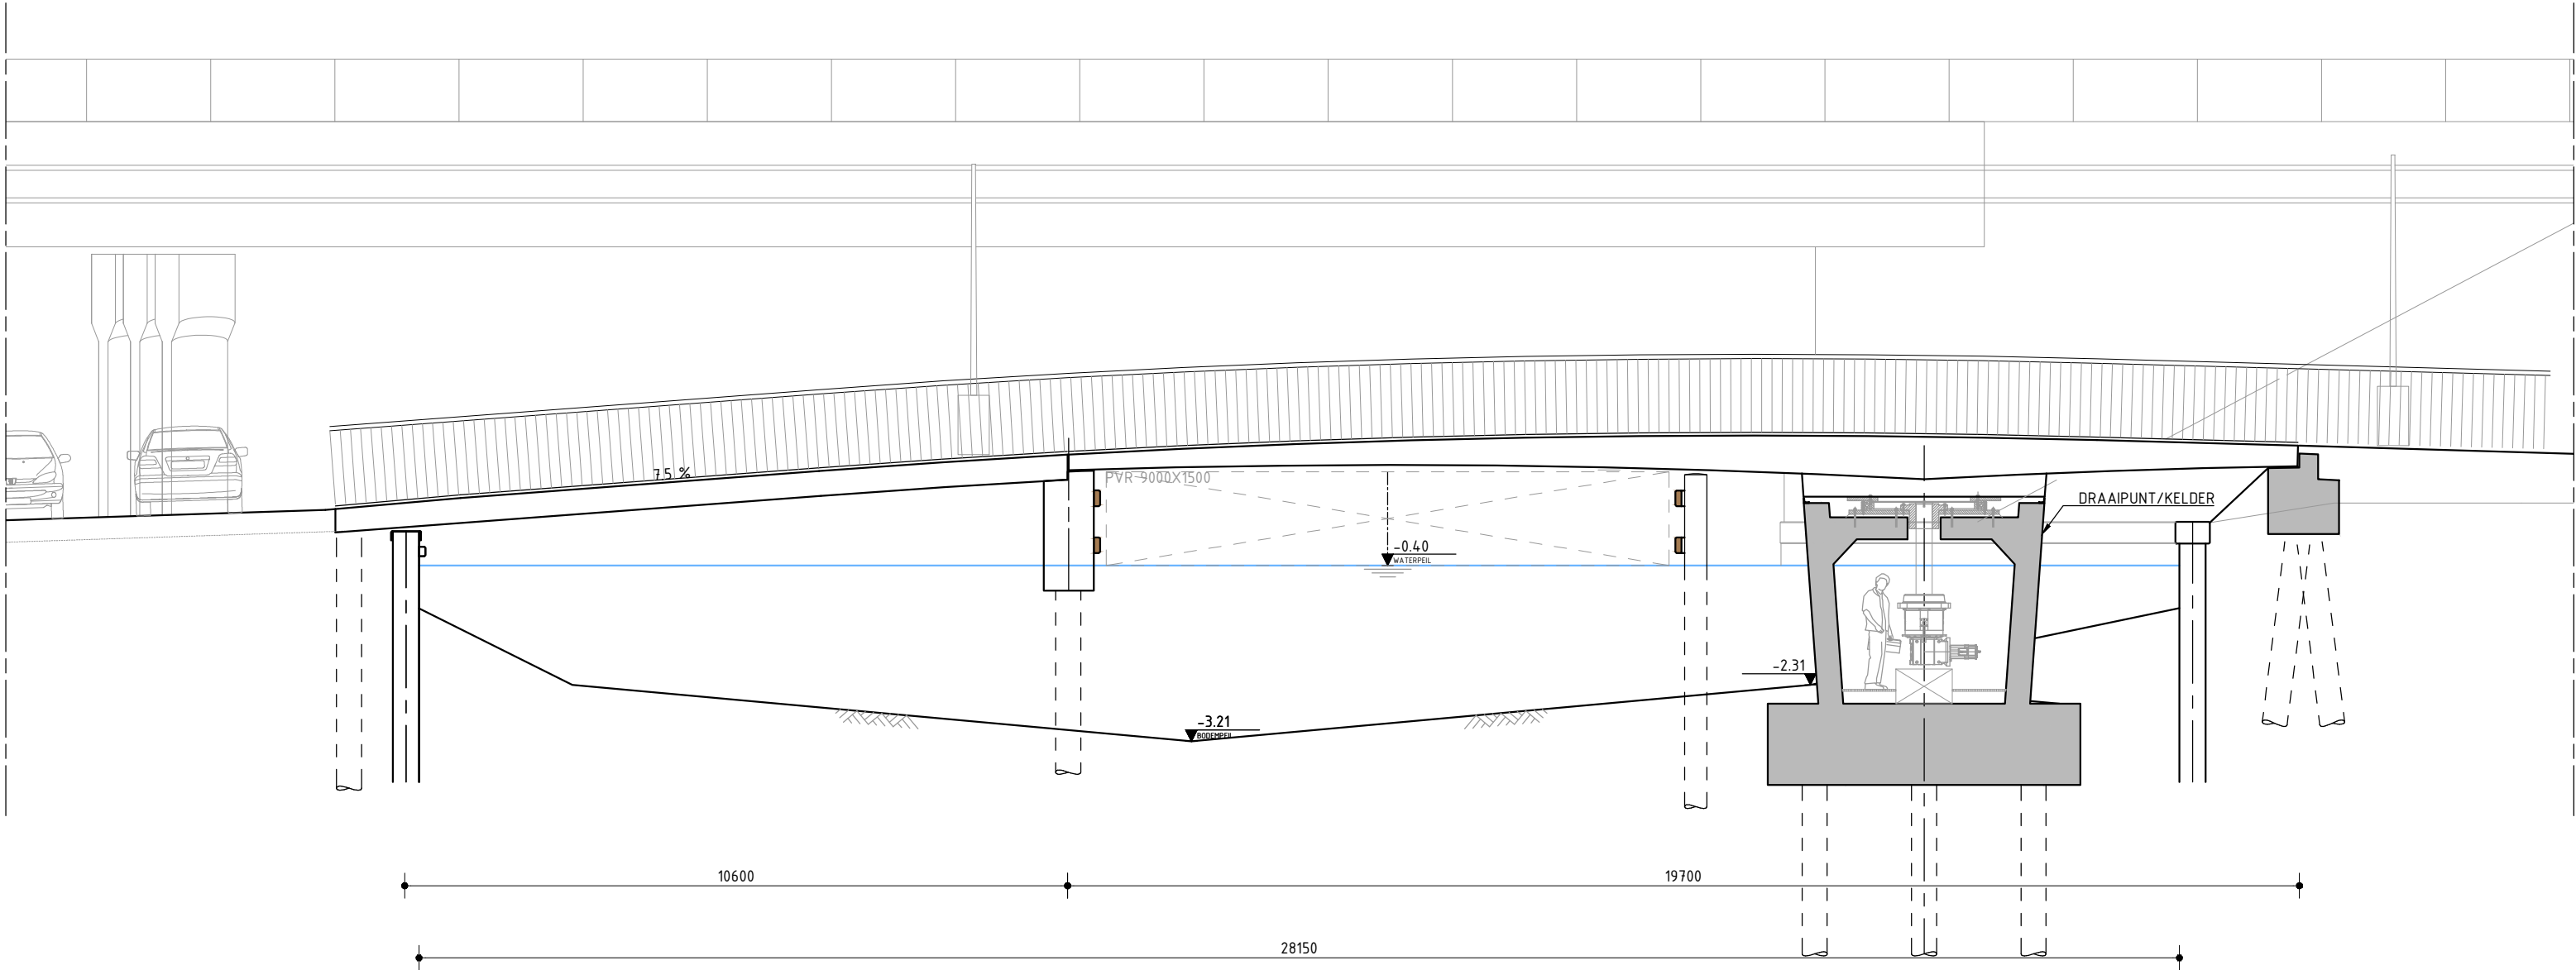

DOORSNEDE VARIANT 3 : DRAAIBRUG MET DIRECTE AANSLUITING OP WEESPERSTRAAT
SCHAAL 1:200

