



Voorgevel  
nieuw (ongewijzigd)

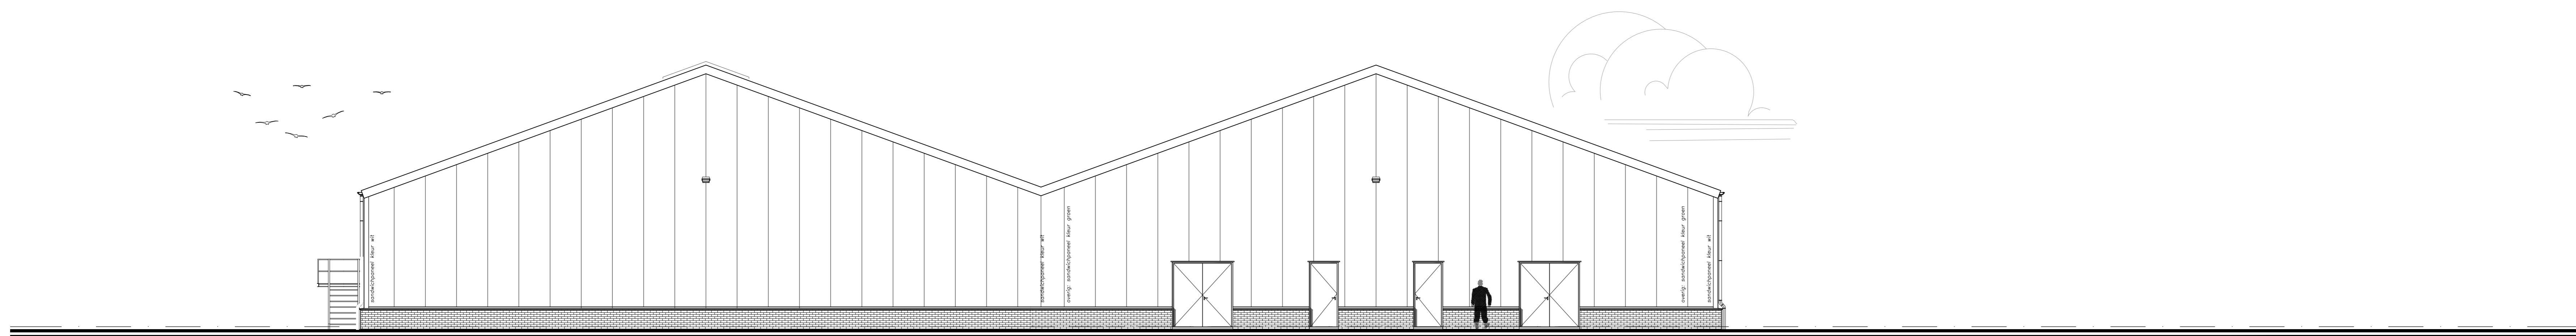


Linker zijgevel  
nieuw

nieuw    bestaand

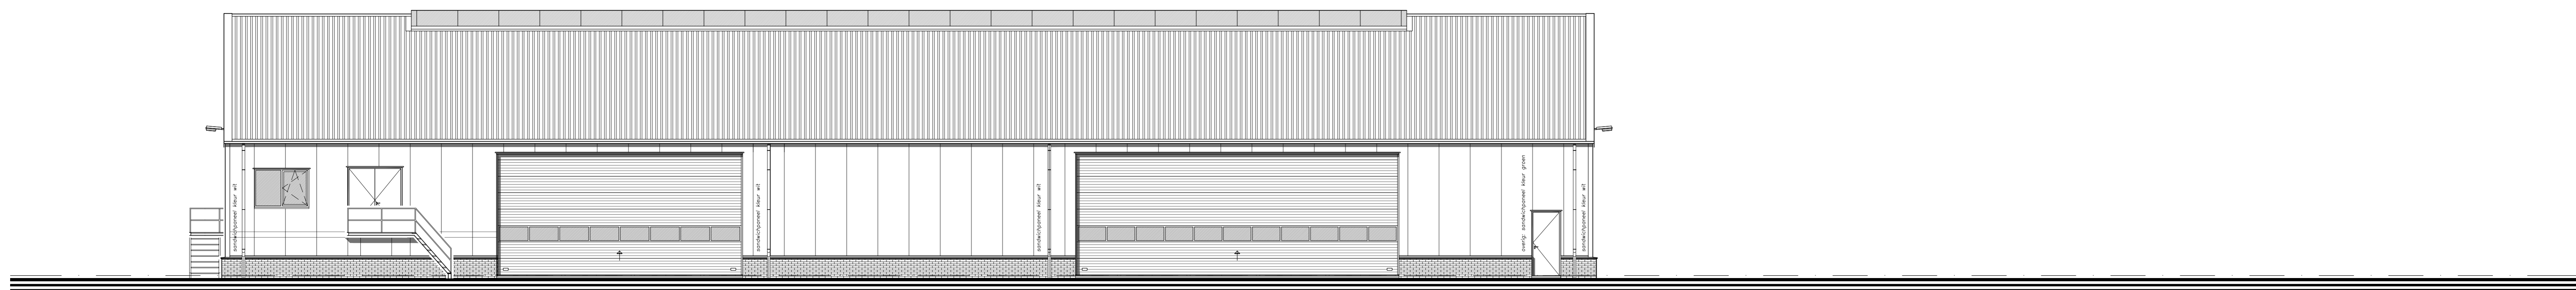

Achtergevel  
nieuw

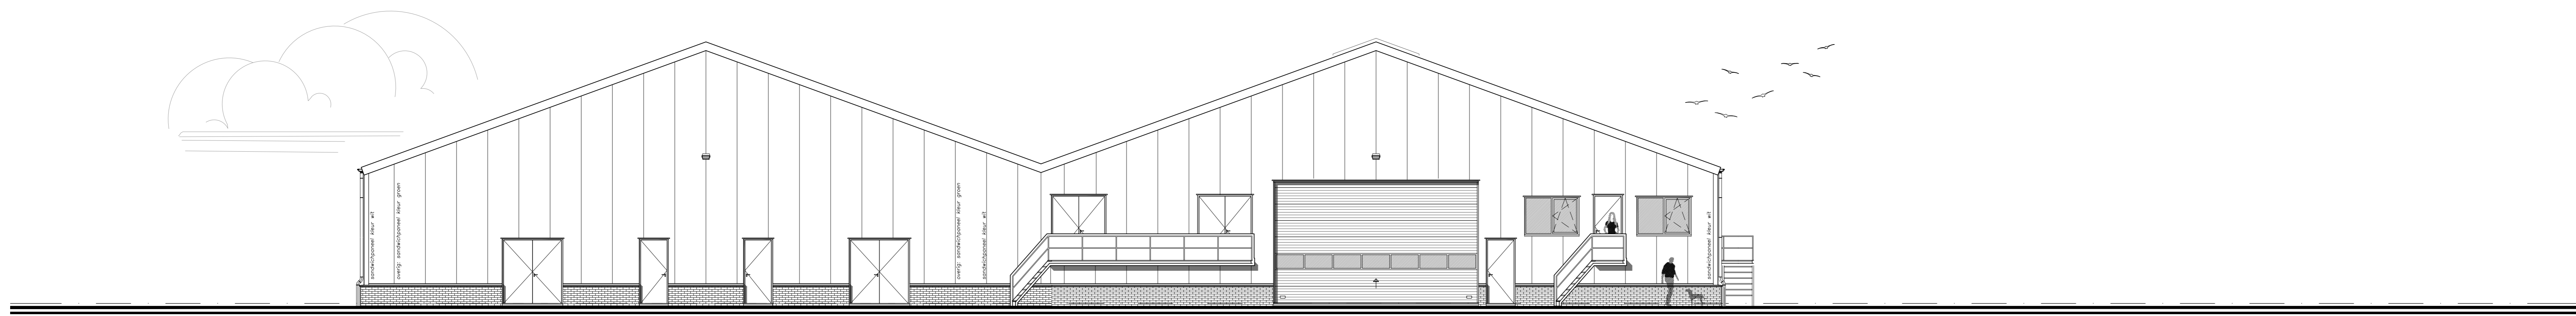

Rechter zijgevel  
nieuw

bestaand    nieuw

Overzicht tekeningen

V10	: Plattegrond, elevaties, gevelsnoeden en situatie - bestaand
V11	: Plattegrond en situatie - nieuw
V12	: gevelsnoeden - nieuw
V20	: Doornrede A+A - nieuw

Alle maten in het werk controleren

Bestaand: <b>Uitbreiding landbouwloods</b> Omgrenzing: <b>activiteit bouwen</b> gebiedscode: <b>nieuw</b>		Schaal: 1:100 Formaat: A0	<a href="http://www.dlvadvies.nl">www.dlvadvies.nl</a> <b>DLV ADVIES</b> <b>RESULTAAT</b>
Opdrachtgever: Prognosers DG BV Burgemeester v.d. Waterberglaan 46a 5764 RE de Rips	D.V. Advies Postbus 511 5400 AM Uden	Datum: 13-09-2017 Tekenaar: A. 28-09-2017 MAG L 12-10-2017 EJ H C D	Projectnummer: 291555 Werknummer: B150043-42 Blad: V12
Teken: 0493-399075 Winkel: 05-2366034 E-mail: <a href="mailto:trans@prognosers.nl">trans@prognosers.nl</a>	Teken: 0413-399075 Winkel: 0317-891675 E-mail: <a href="mailto:rlb.sm@kabel.nl">rlb.sm@kabel.nl</a>	Projectleider: Dhr. A. van Rossum Telefoon: 06-53797587 E-mail: <a href="mailto:a.vanrossum@dlvadvies.nl">a.vanrossum@dlvadvies.nl</a>	Bouwlocatie: Burgemeester v.d. Waterberglaan 46a 5764 RE de Rips

Wett. of alle rechten van auteurs- of andere intellectuele eigendomsrechten zijn beschermd. Het verspreiden van deze tekening is strafbaar. © copyright 2017 alle rechten voorbehouden