




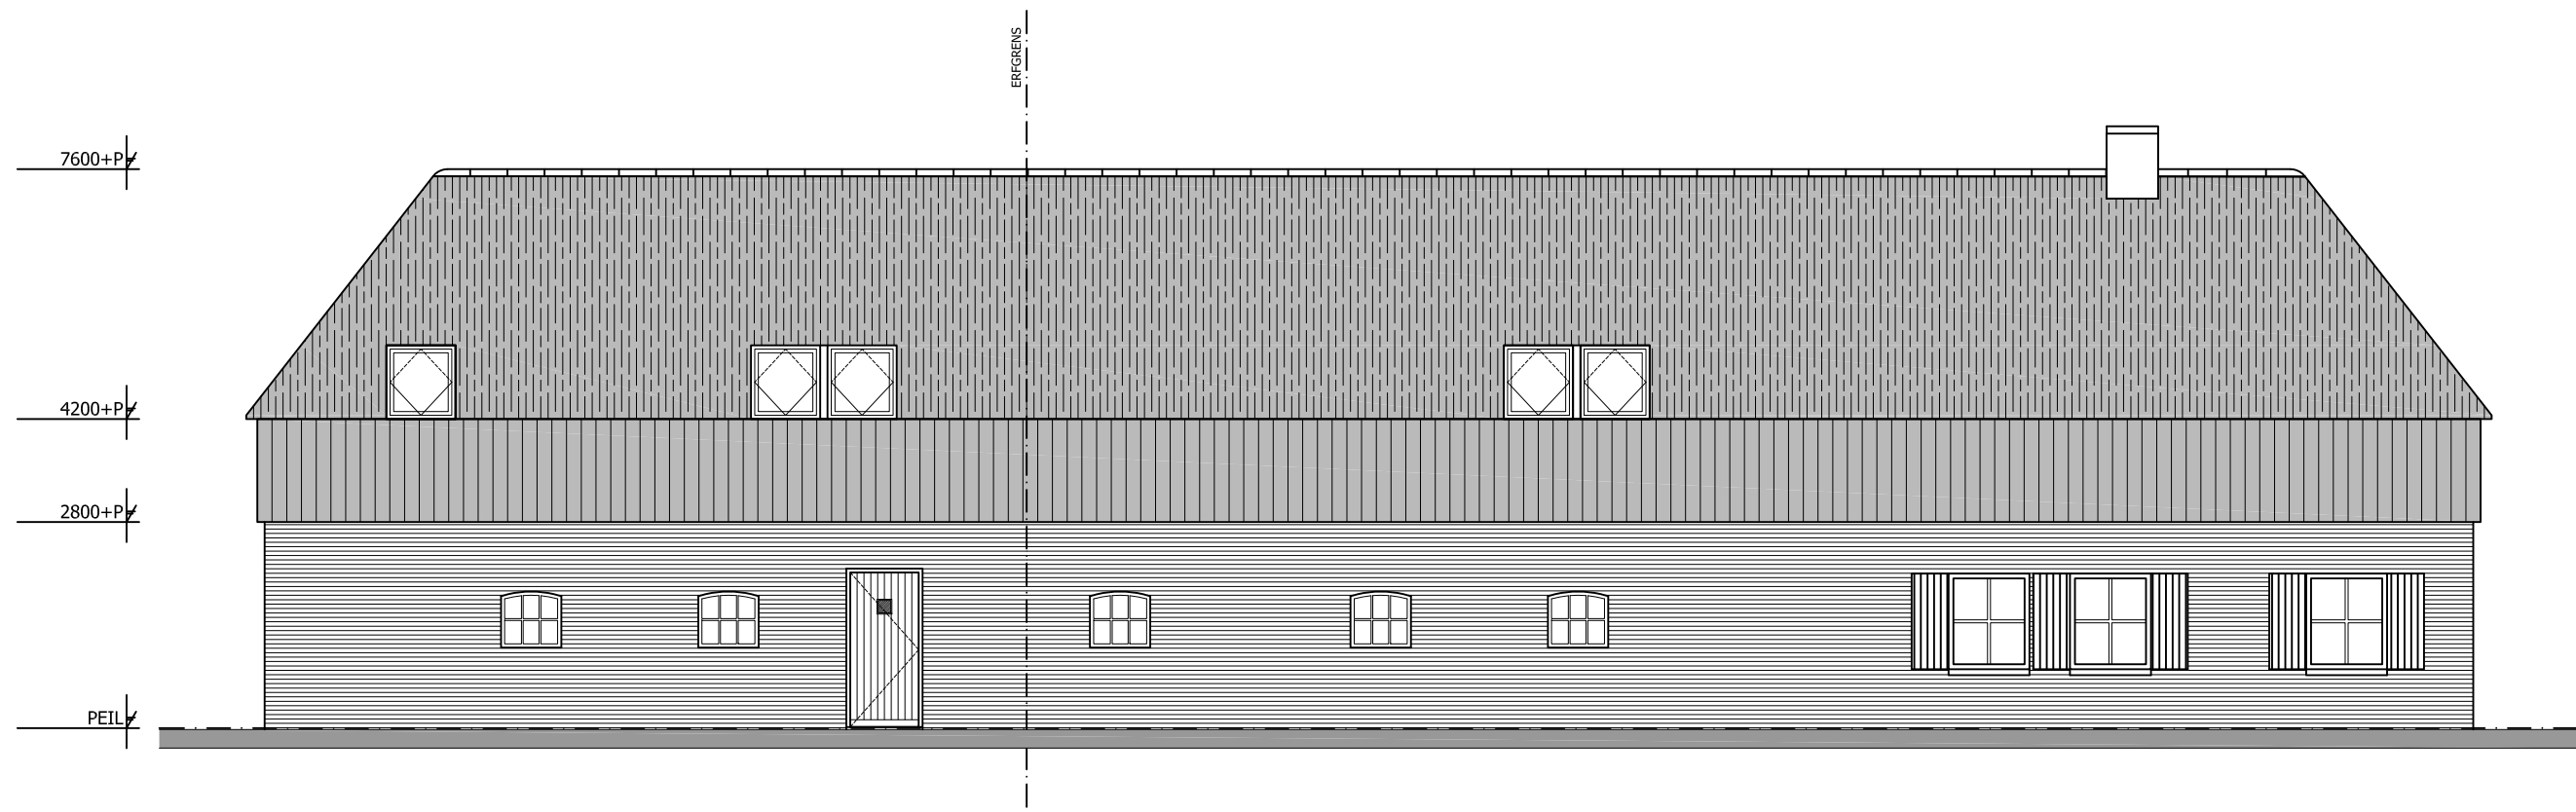

Voorgevel

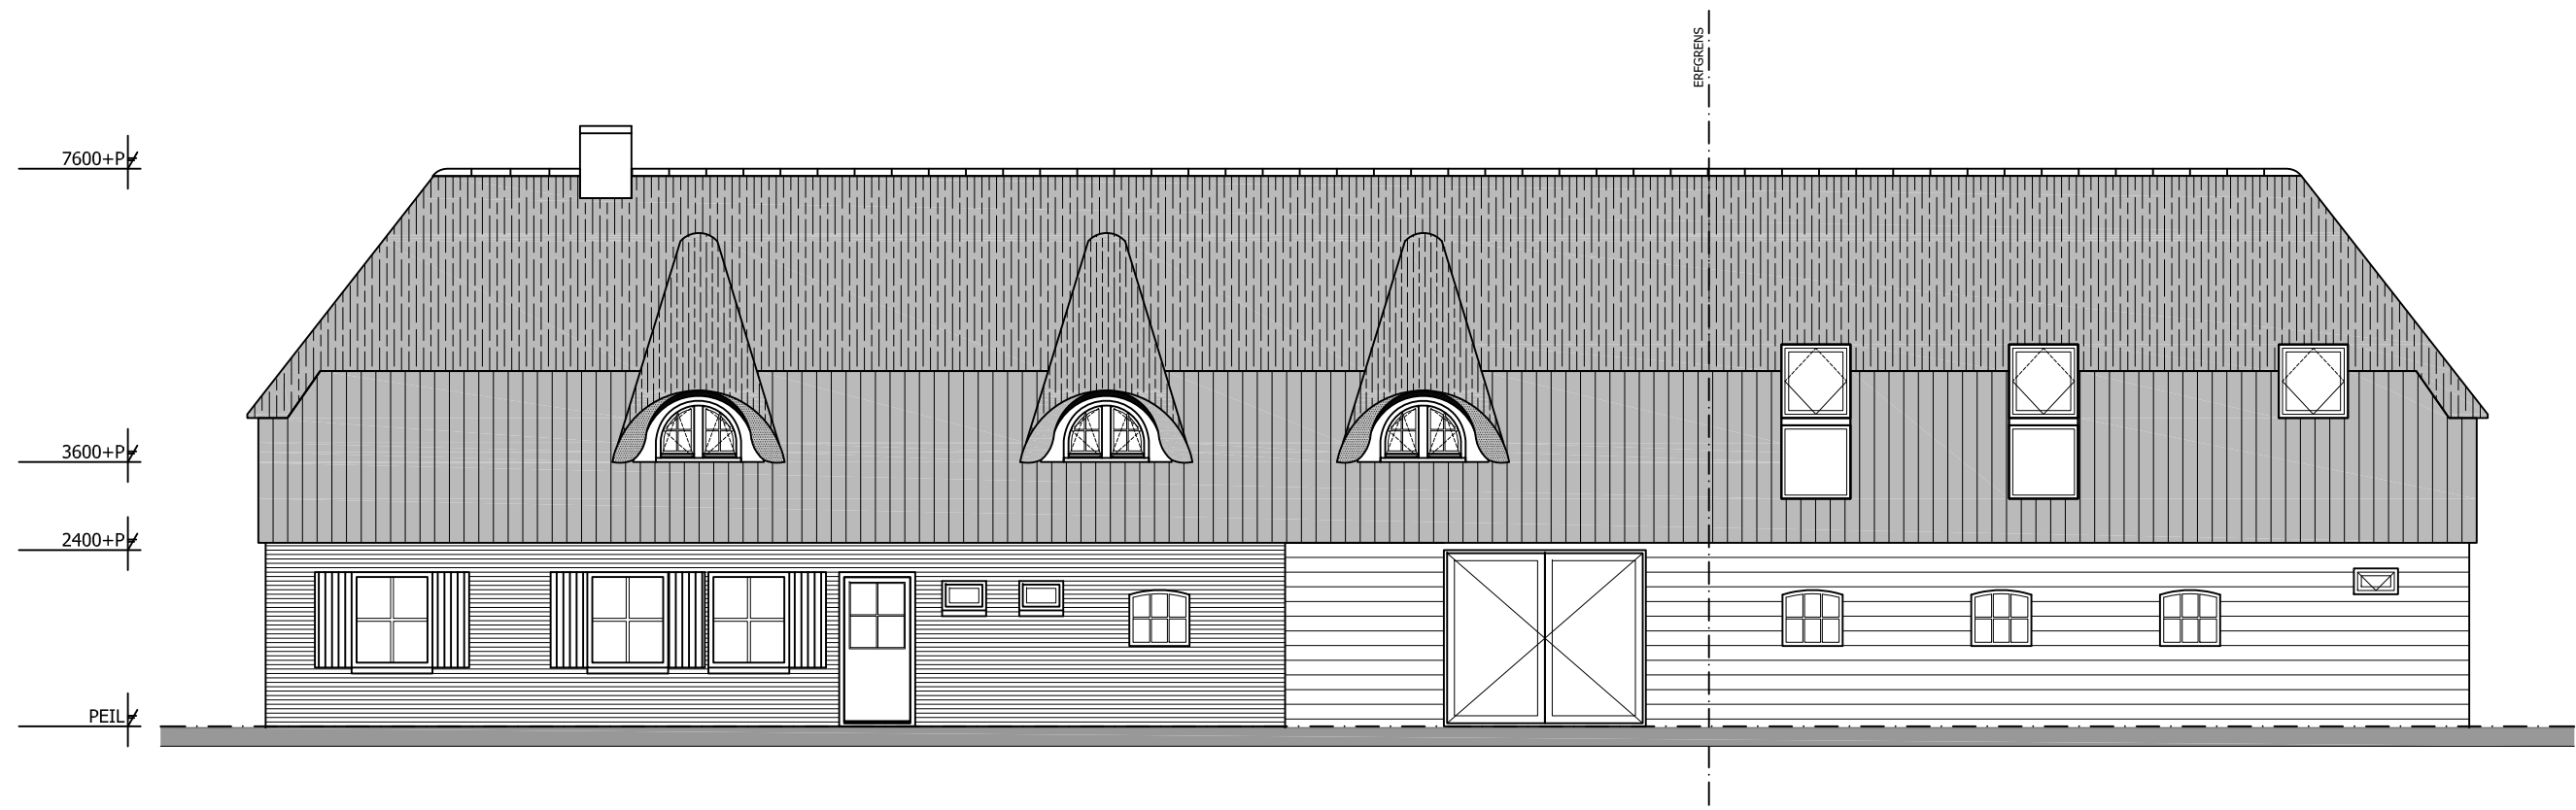

Achtergevel

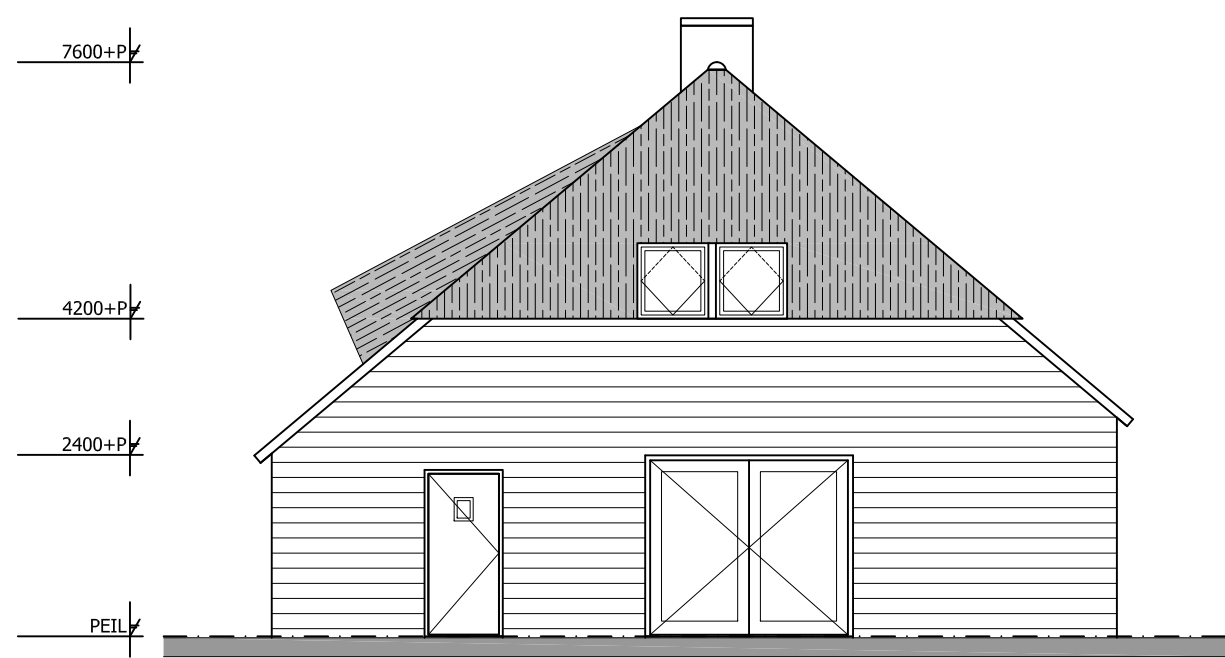


Linkergevel




Rechtergevel




Gemeente : Boekel
Sectie : O
Nummer : 2743
Schaal : 1:1000

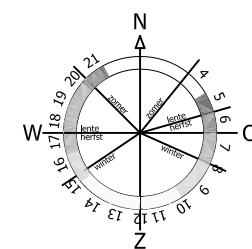

Situering

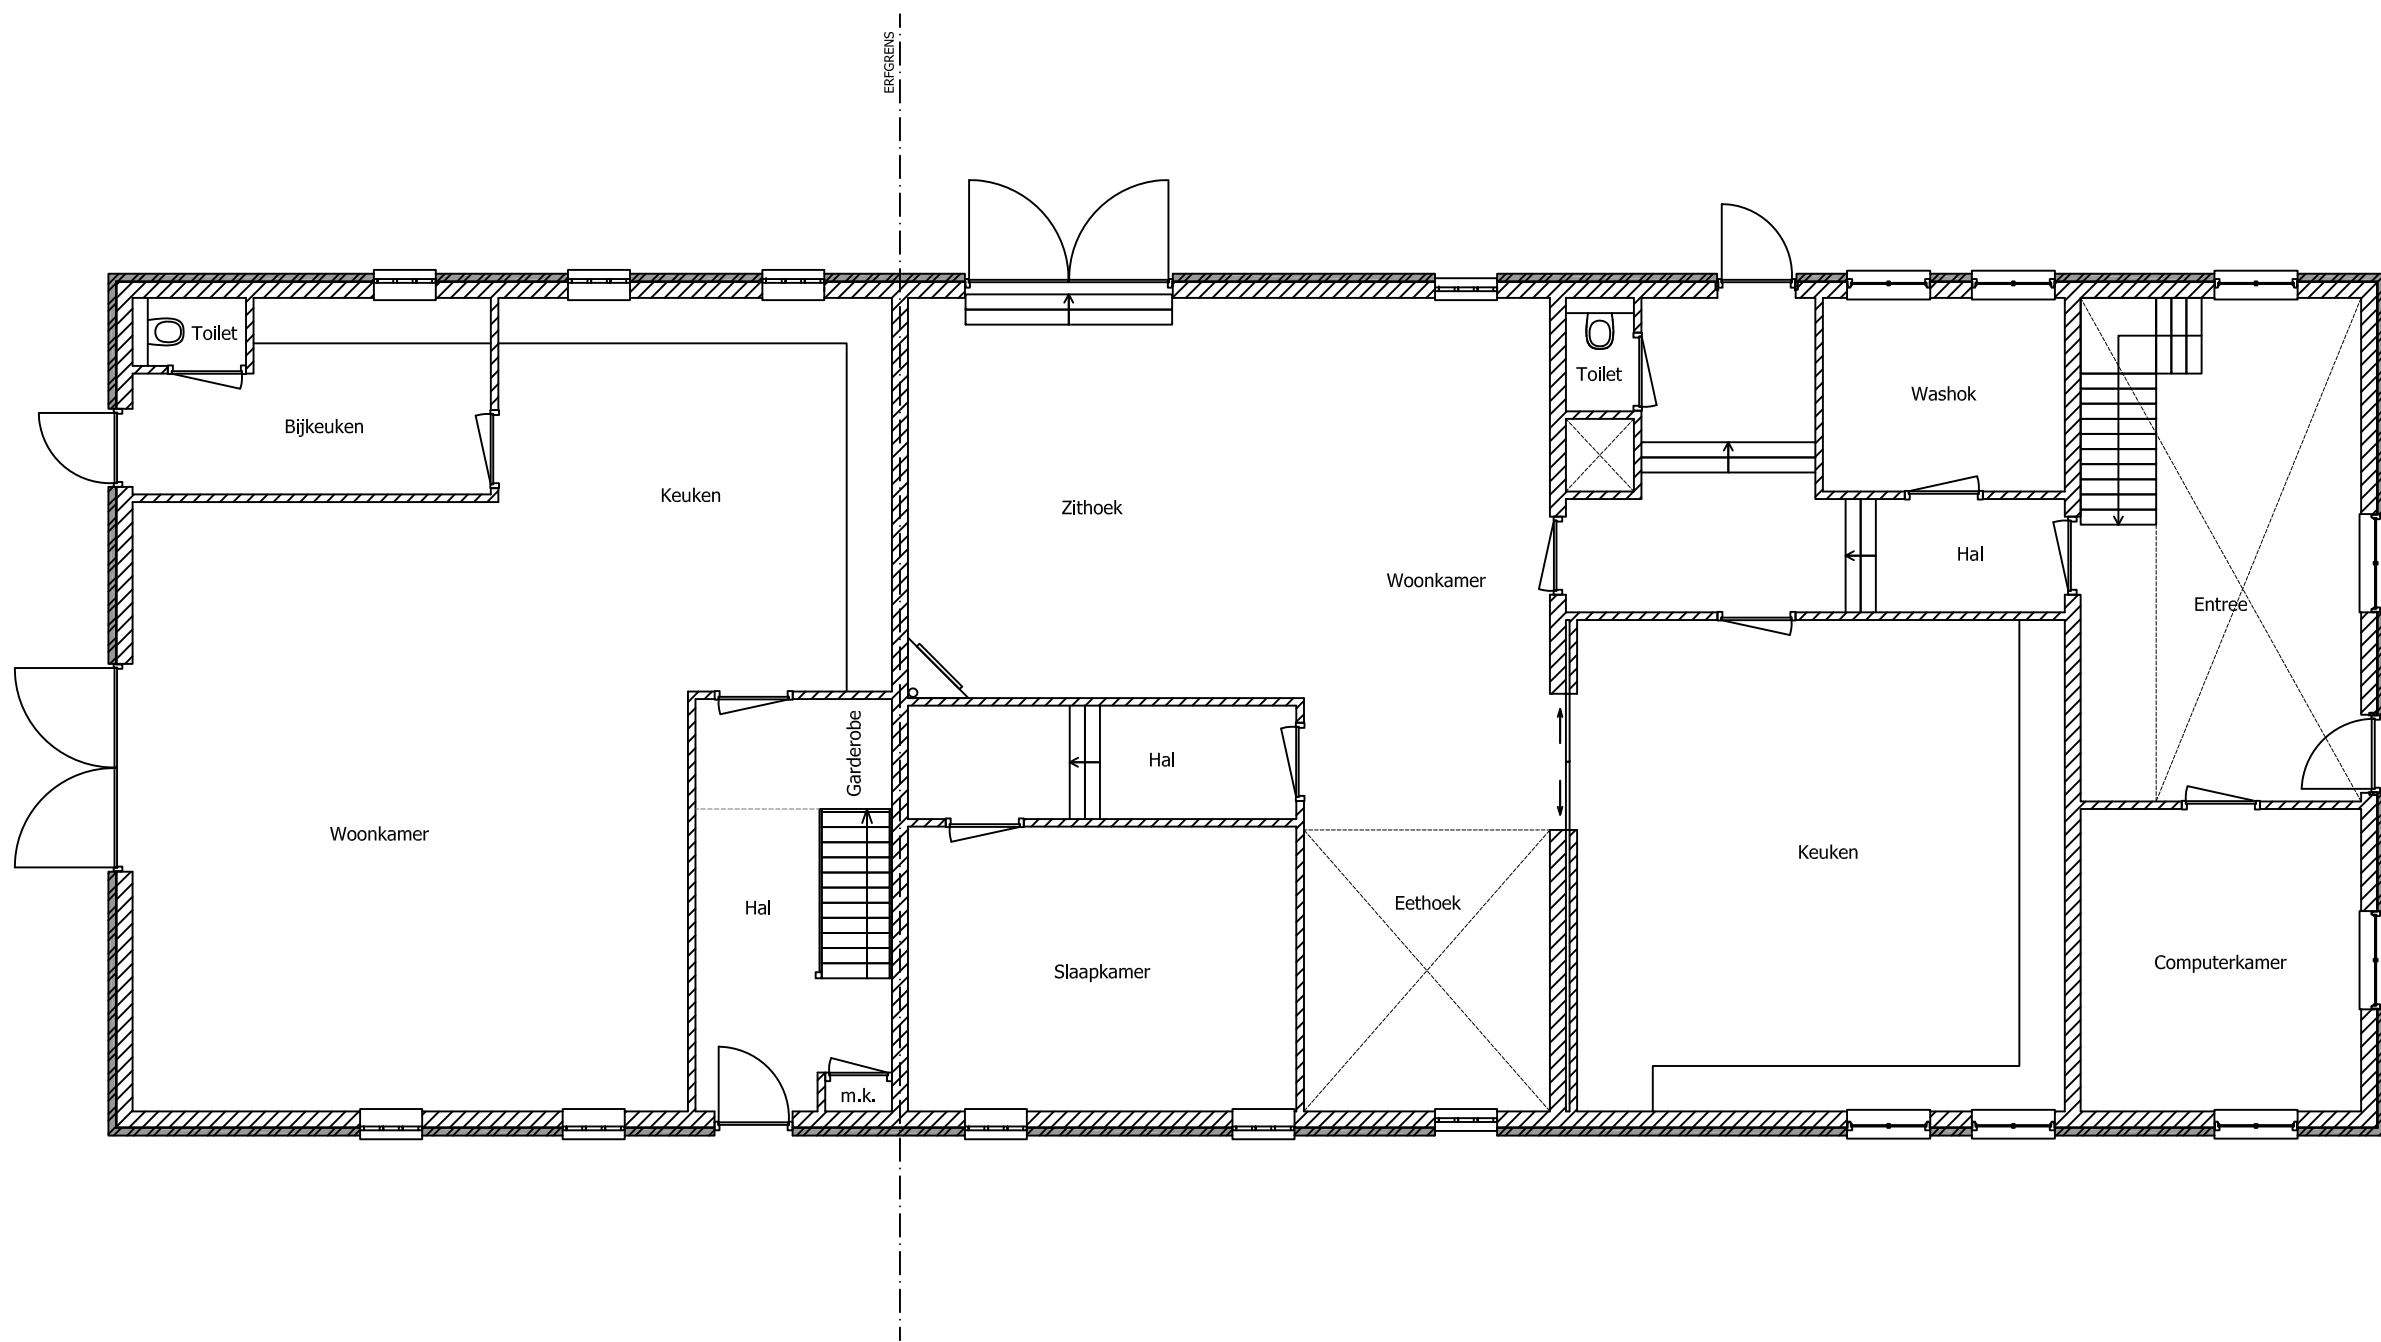

Begane grond

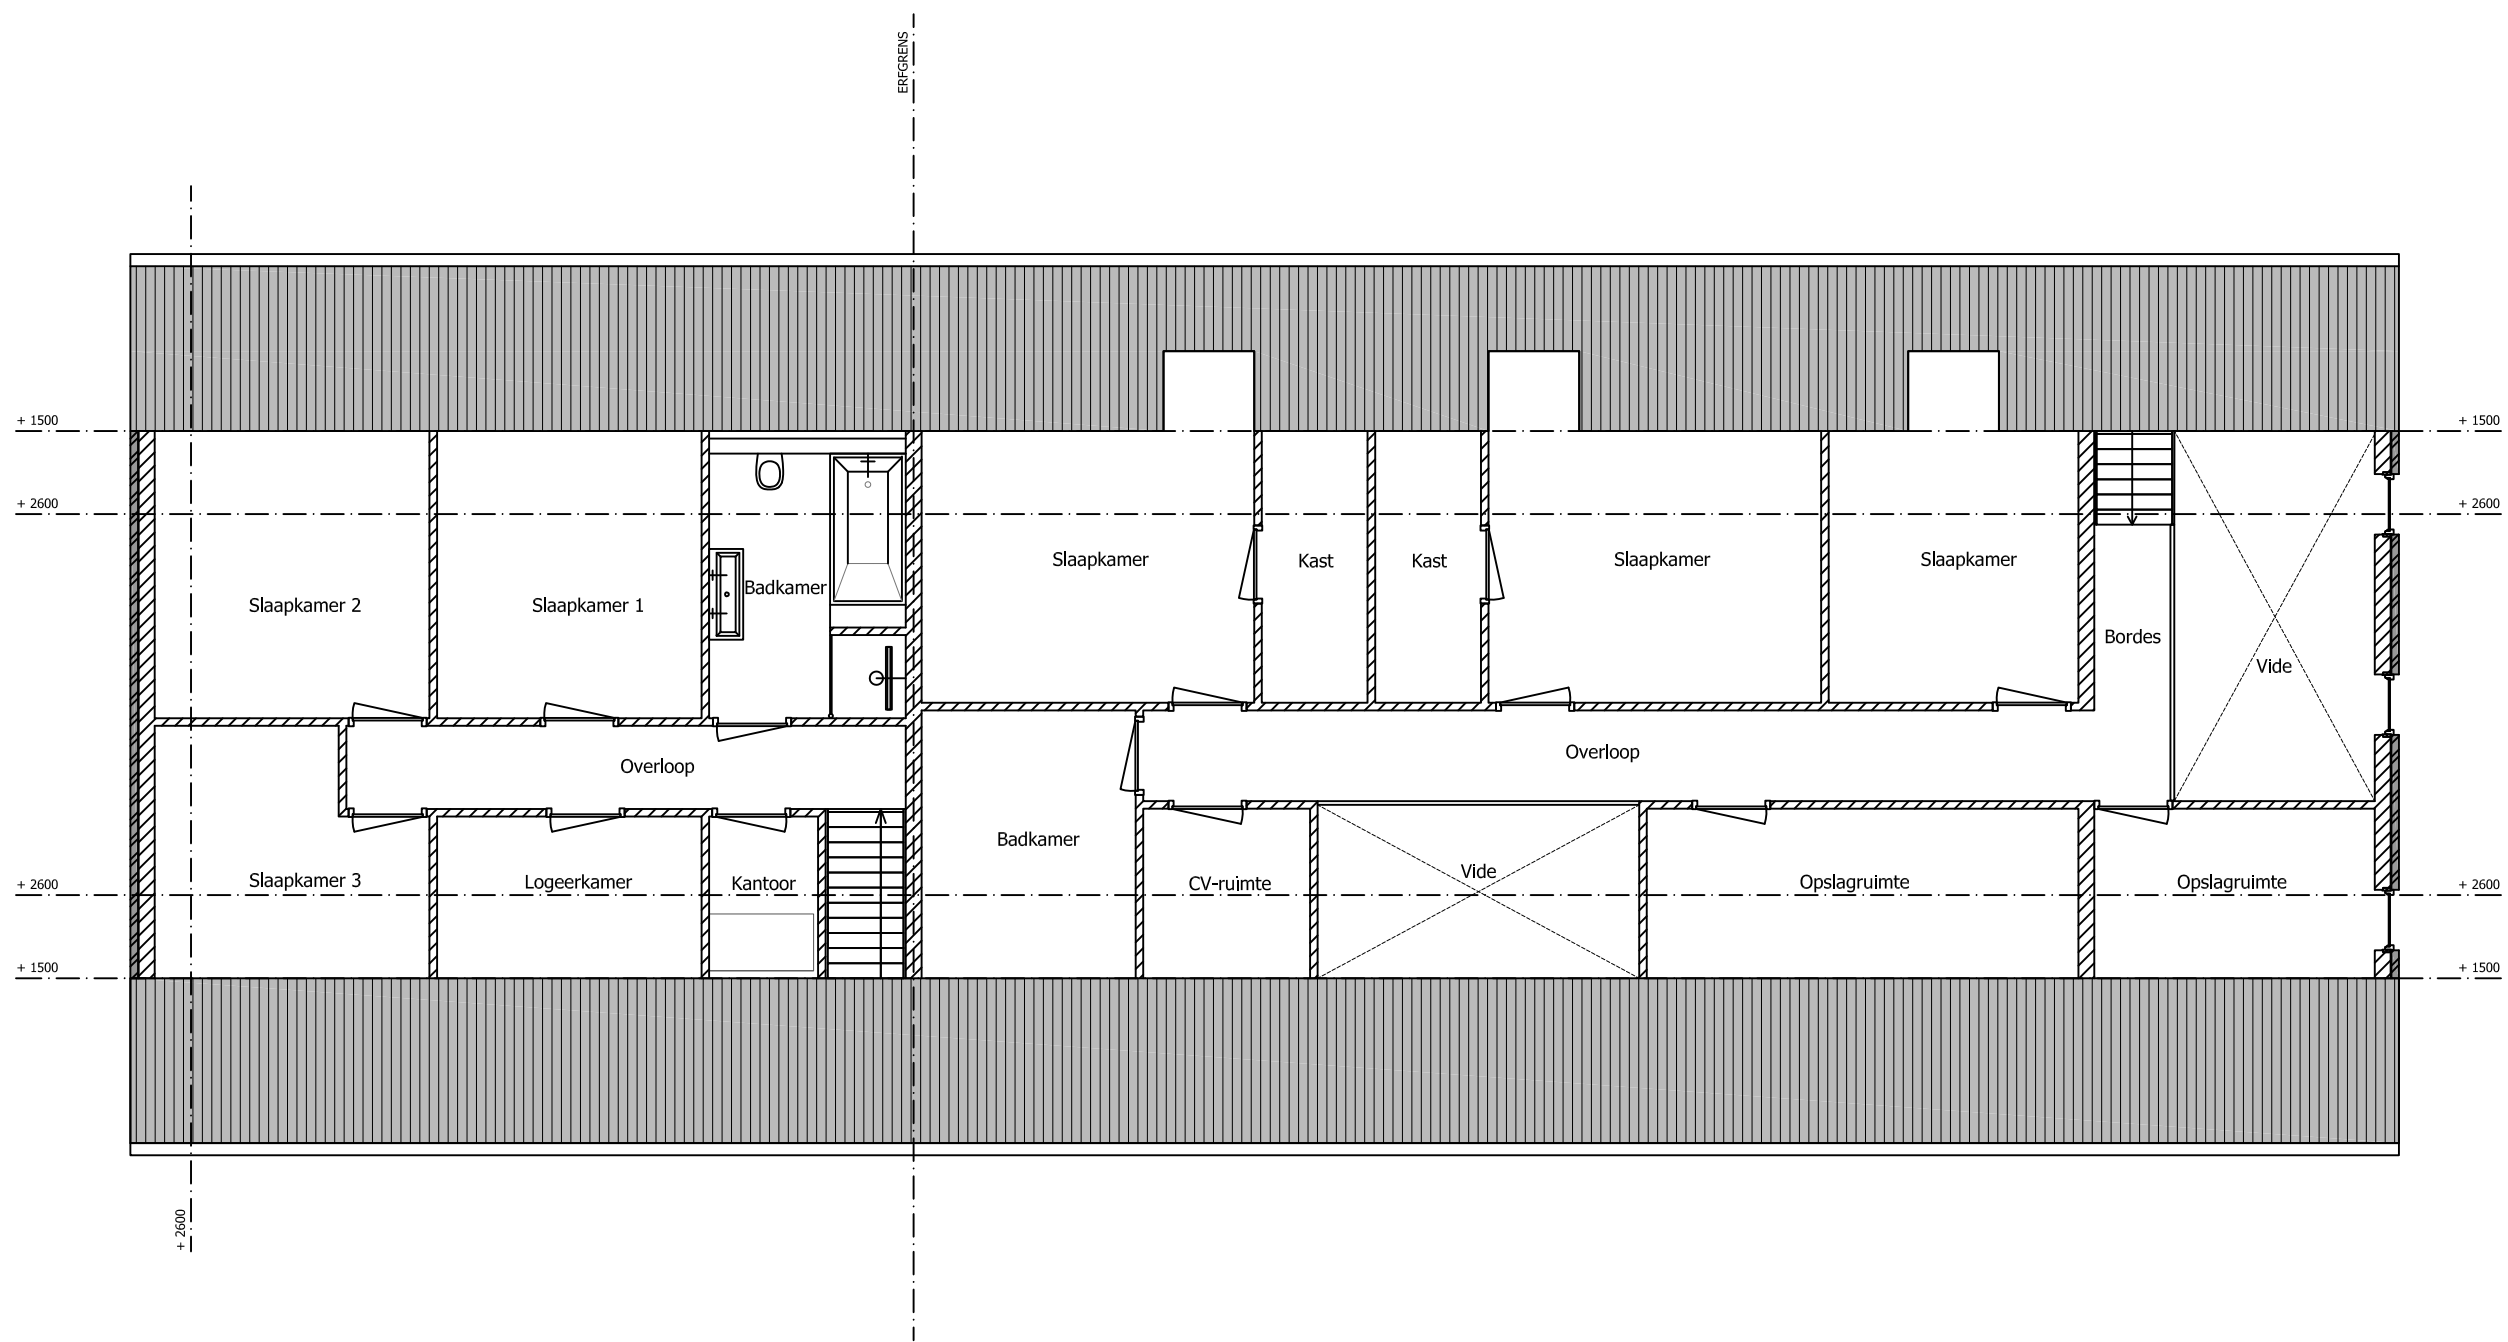

Eerste verdieping

Alle maten in millimeters tenzij anders aangegeven.

DEFINITIEF ONTWERP

SANDER SWINKELS
BOUWKUNDIG TEKEN- & ADVIESBURO

Sander Swinkels
Bouwkundig Tekenaar & Adviesburo
Overloop 38
5704 EL Helmond

Telefoon : 06 - 39 654 883
Fax :
Website : www.sanderswinkels.nl
Email : info@sanderswinkels.nl

Werk : Verbouwing woonhuis te Gemert

Opdrachtgever : Dhr. Jeffrey Otten
Boekseweg 28, 5423 XB, Handel

Omschrijving : Gevels & plattegronden

Getekend : SS
Formaat : 1189 x 841 mm
File : /1615/1615-G01.dwg
Schaal : 1:100

Datum : 07-02-2017
Gewijzigd :
1615 D-01