



KOW

MFA Bakel

Basis-scenario • Café 't Viltje

27-01-2021

gemeente  Gemeert-Bakel

Introductie

Naar aanleiding van het haalbaarheidsonderzoek voor MFA Bakel door Edwin van Miltenburg i.s.m. Roland de Ruig beschreven in het document 'Rapport MFA Bakel' (d.d. 31-05-2020), heeft KOW 2 scenario's uitgewerkt in een structuurontwerp. Daarbij is uitgegaan van het ruimtelijk Programma van Eisen (d.d. 08-09-2020) en aangeleverde tekeningen van de situatie en de bestaande gebouwen.

De 2 ontwerpen zijn uitbreidingen van Café-zaal 't Viltje. Hierbij zijn de oude gebouwen zoveel mogelijk behouden. Het doel is om maximale multifunctionaliteit te behalen, om ruimte te bieden voor vele gebruiksmogelijkheden voor verschillende gebruikers.

De volgende scenario's zijn uitgewerkt:

Basis-scenario: Café 't Viltje

Plus-scenario: Café 't Viltje

Colofon



Roel Jansen
Architect

Mobiel +31 (0)6 21 66 18 58
Telefoon +31 (0)40 250 32 32
Email roeljansen@kow.nl

Menno Voss
Architect

Mobiel +31 (0)6 48 50 00 55
Telefoon +31 (0)40 250 32 32
Email mennovoss@kow.nl



Roland de Ruig

Mobiel +31 (0)6 81 02 41 03
Telefoon +31 (0)492 378 500
Email roland.deruig@gemert-bakel.nl

Edwin van Miltenburg

Mobiel +31 (0)6 11 62 61 40
Telefoon +31 (0) 492 37 85 92
Email edwin.vanmiltenburg@gemert-bakel.nl

Niets uit deze uitgave mag worden verveelvoudigd, opgeslagen in een geautomatiseerd gegevensbestand en/of openbaar gemaakt worden, in enige vorm of op enige wijze, hetzij elektronisch, mechanisch, door fotocopieën, opnamen of enige andere vormen, zonder voorafgaande toestemming van KOW. Aan deze uitgave kunnen geen rechten worden ontleend. © 2020 KOW

All rights reserved. No part of this book may be reproduced in any form, without written permission from KOW. © 2020 KOW




Uitgangspunten

Bestaande situatie




Uitgangspunten


Bestaande bebouwing

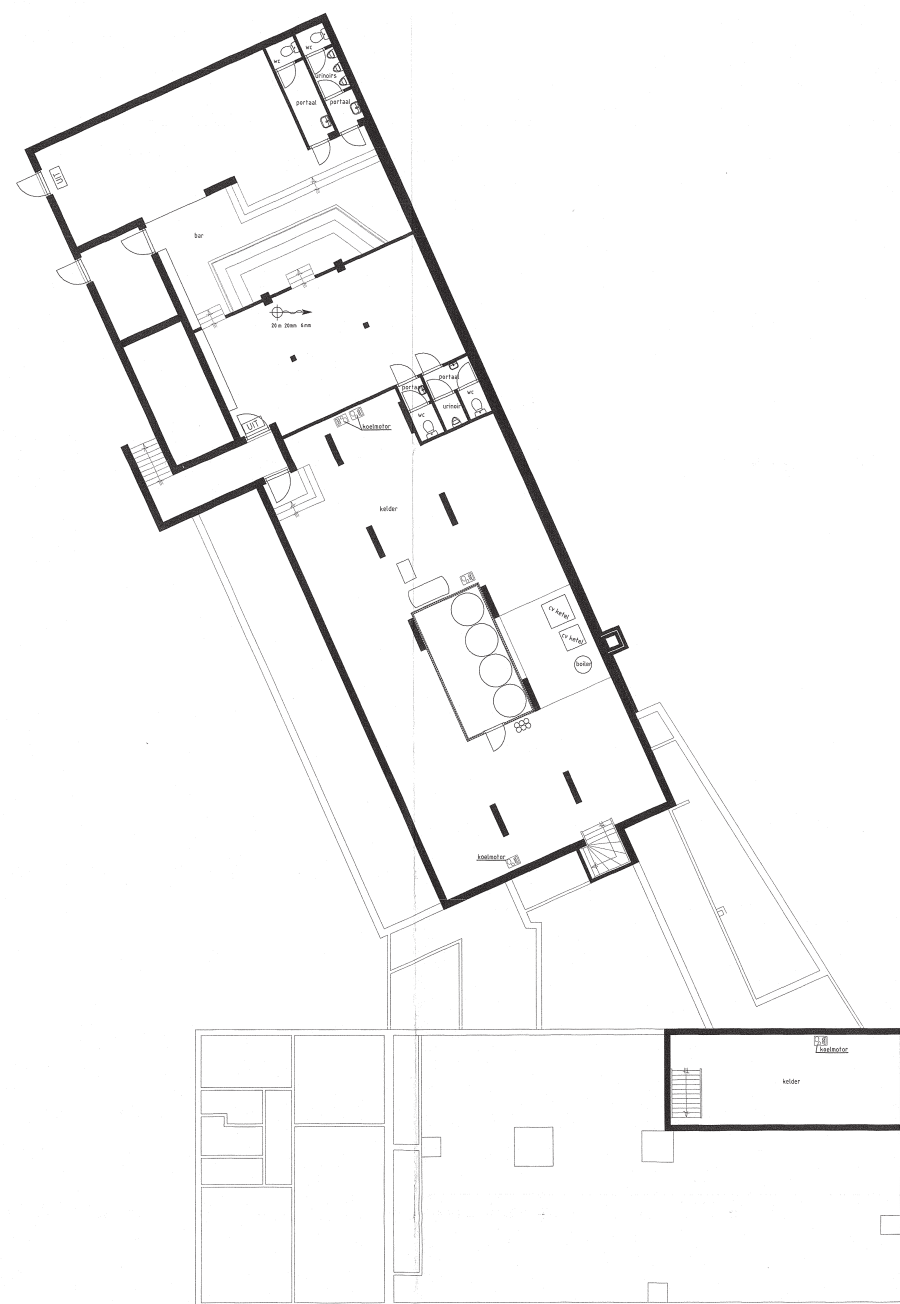

KELDER

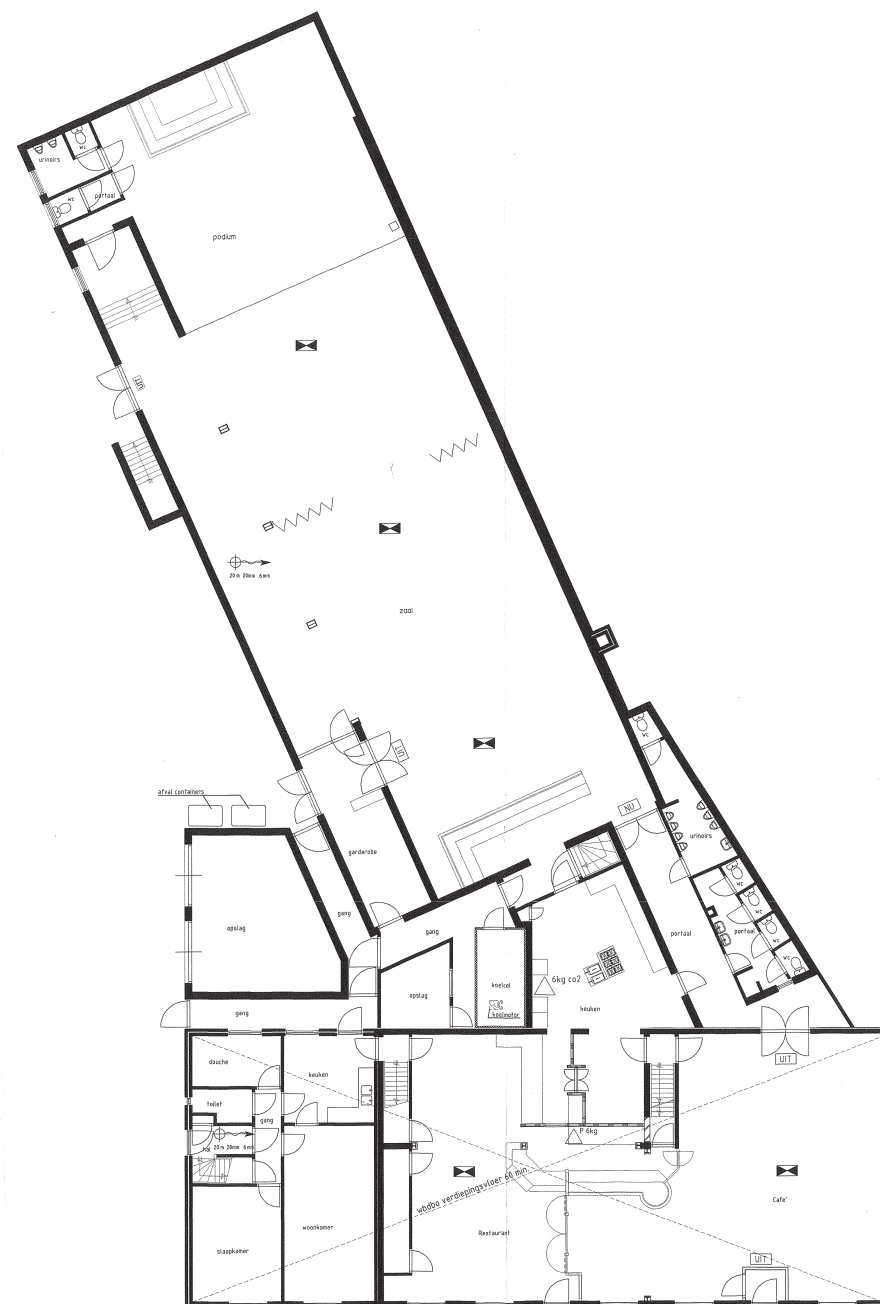


BEGANE GROND

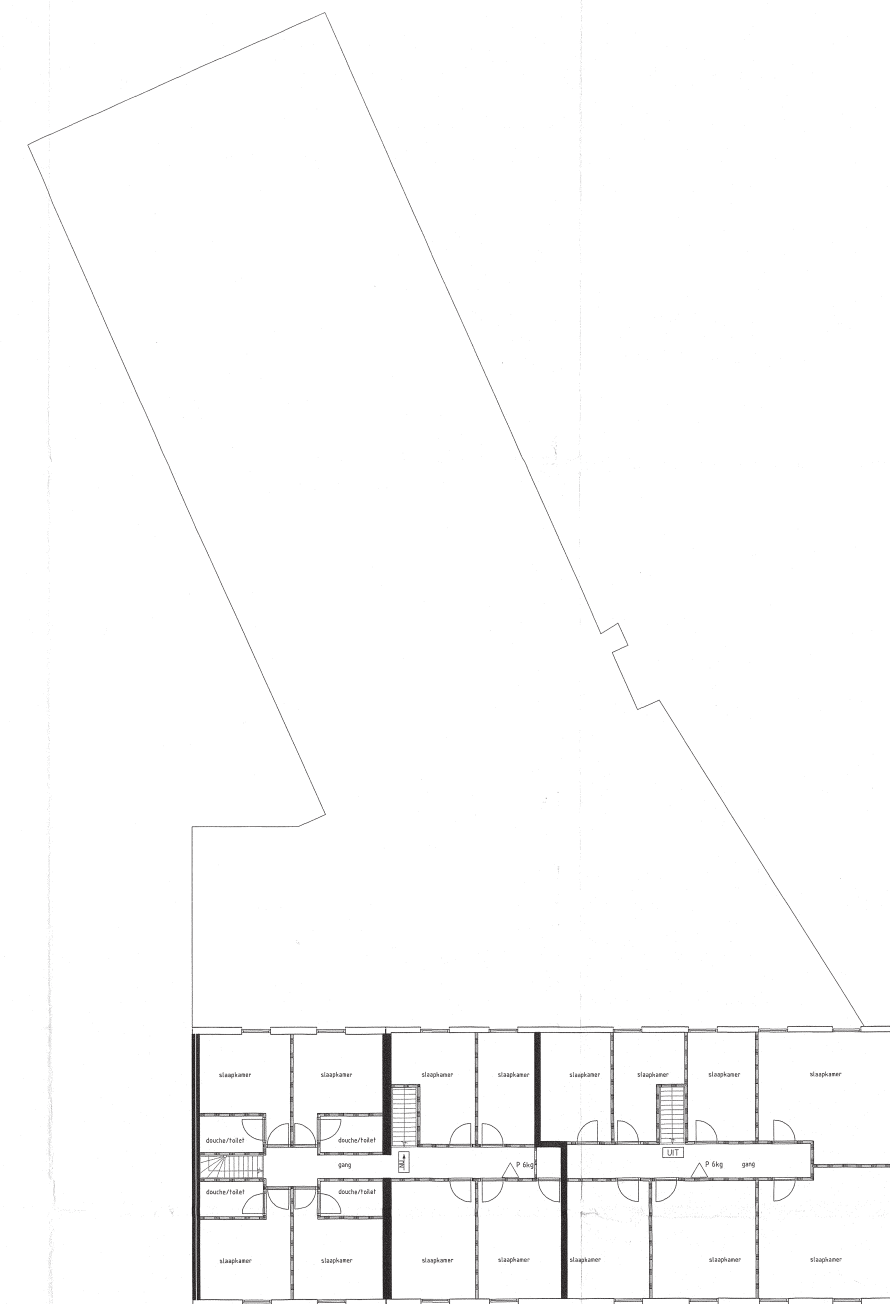

EERSTE VERDIEPING


Uitgangspunten

Programma van Eisen

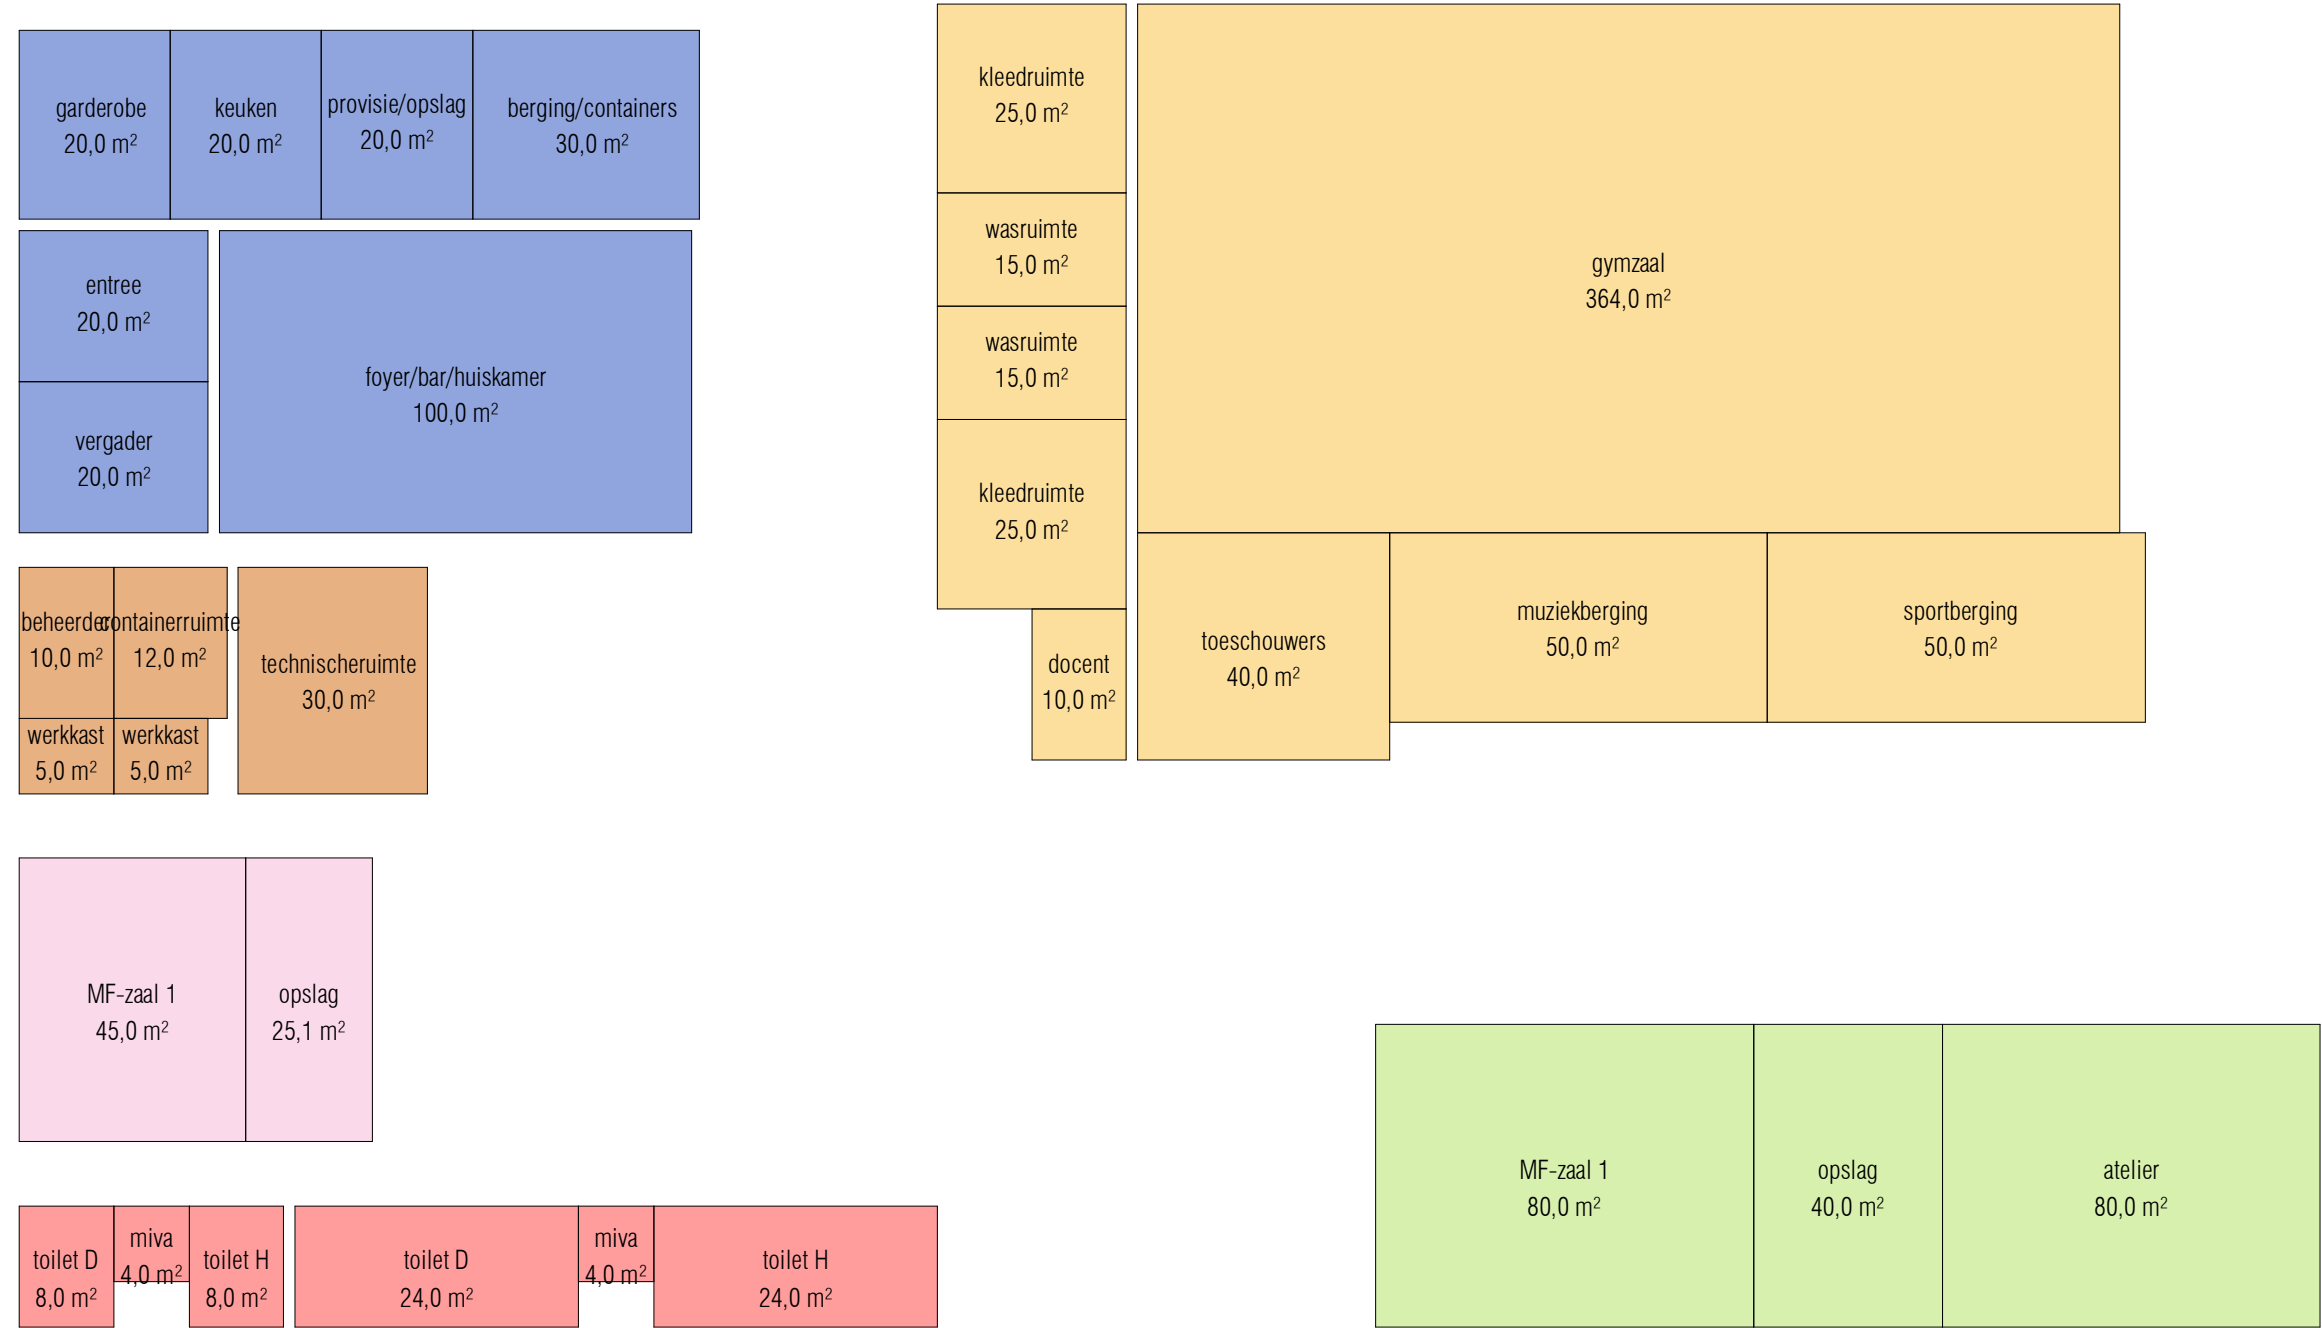


Plattegrond

Kelder

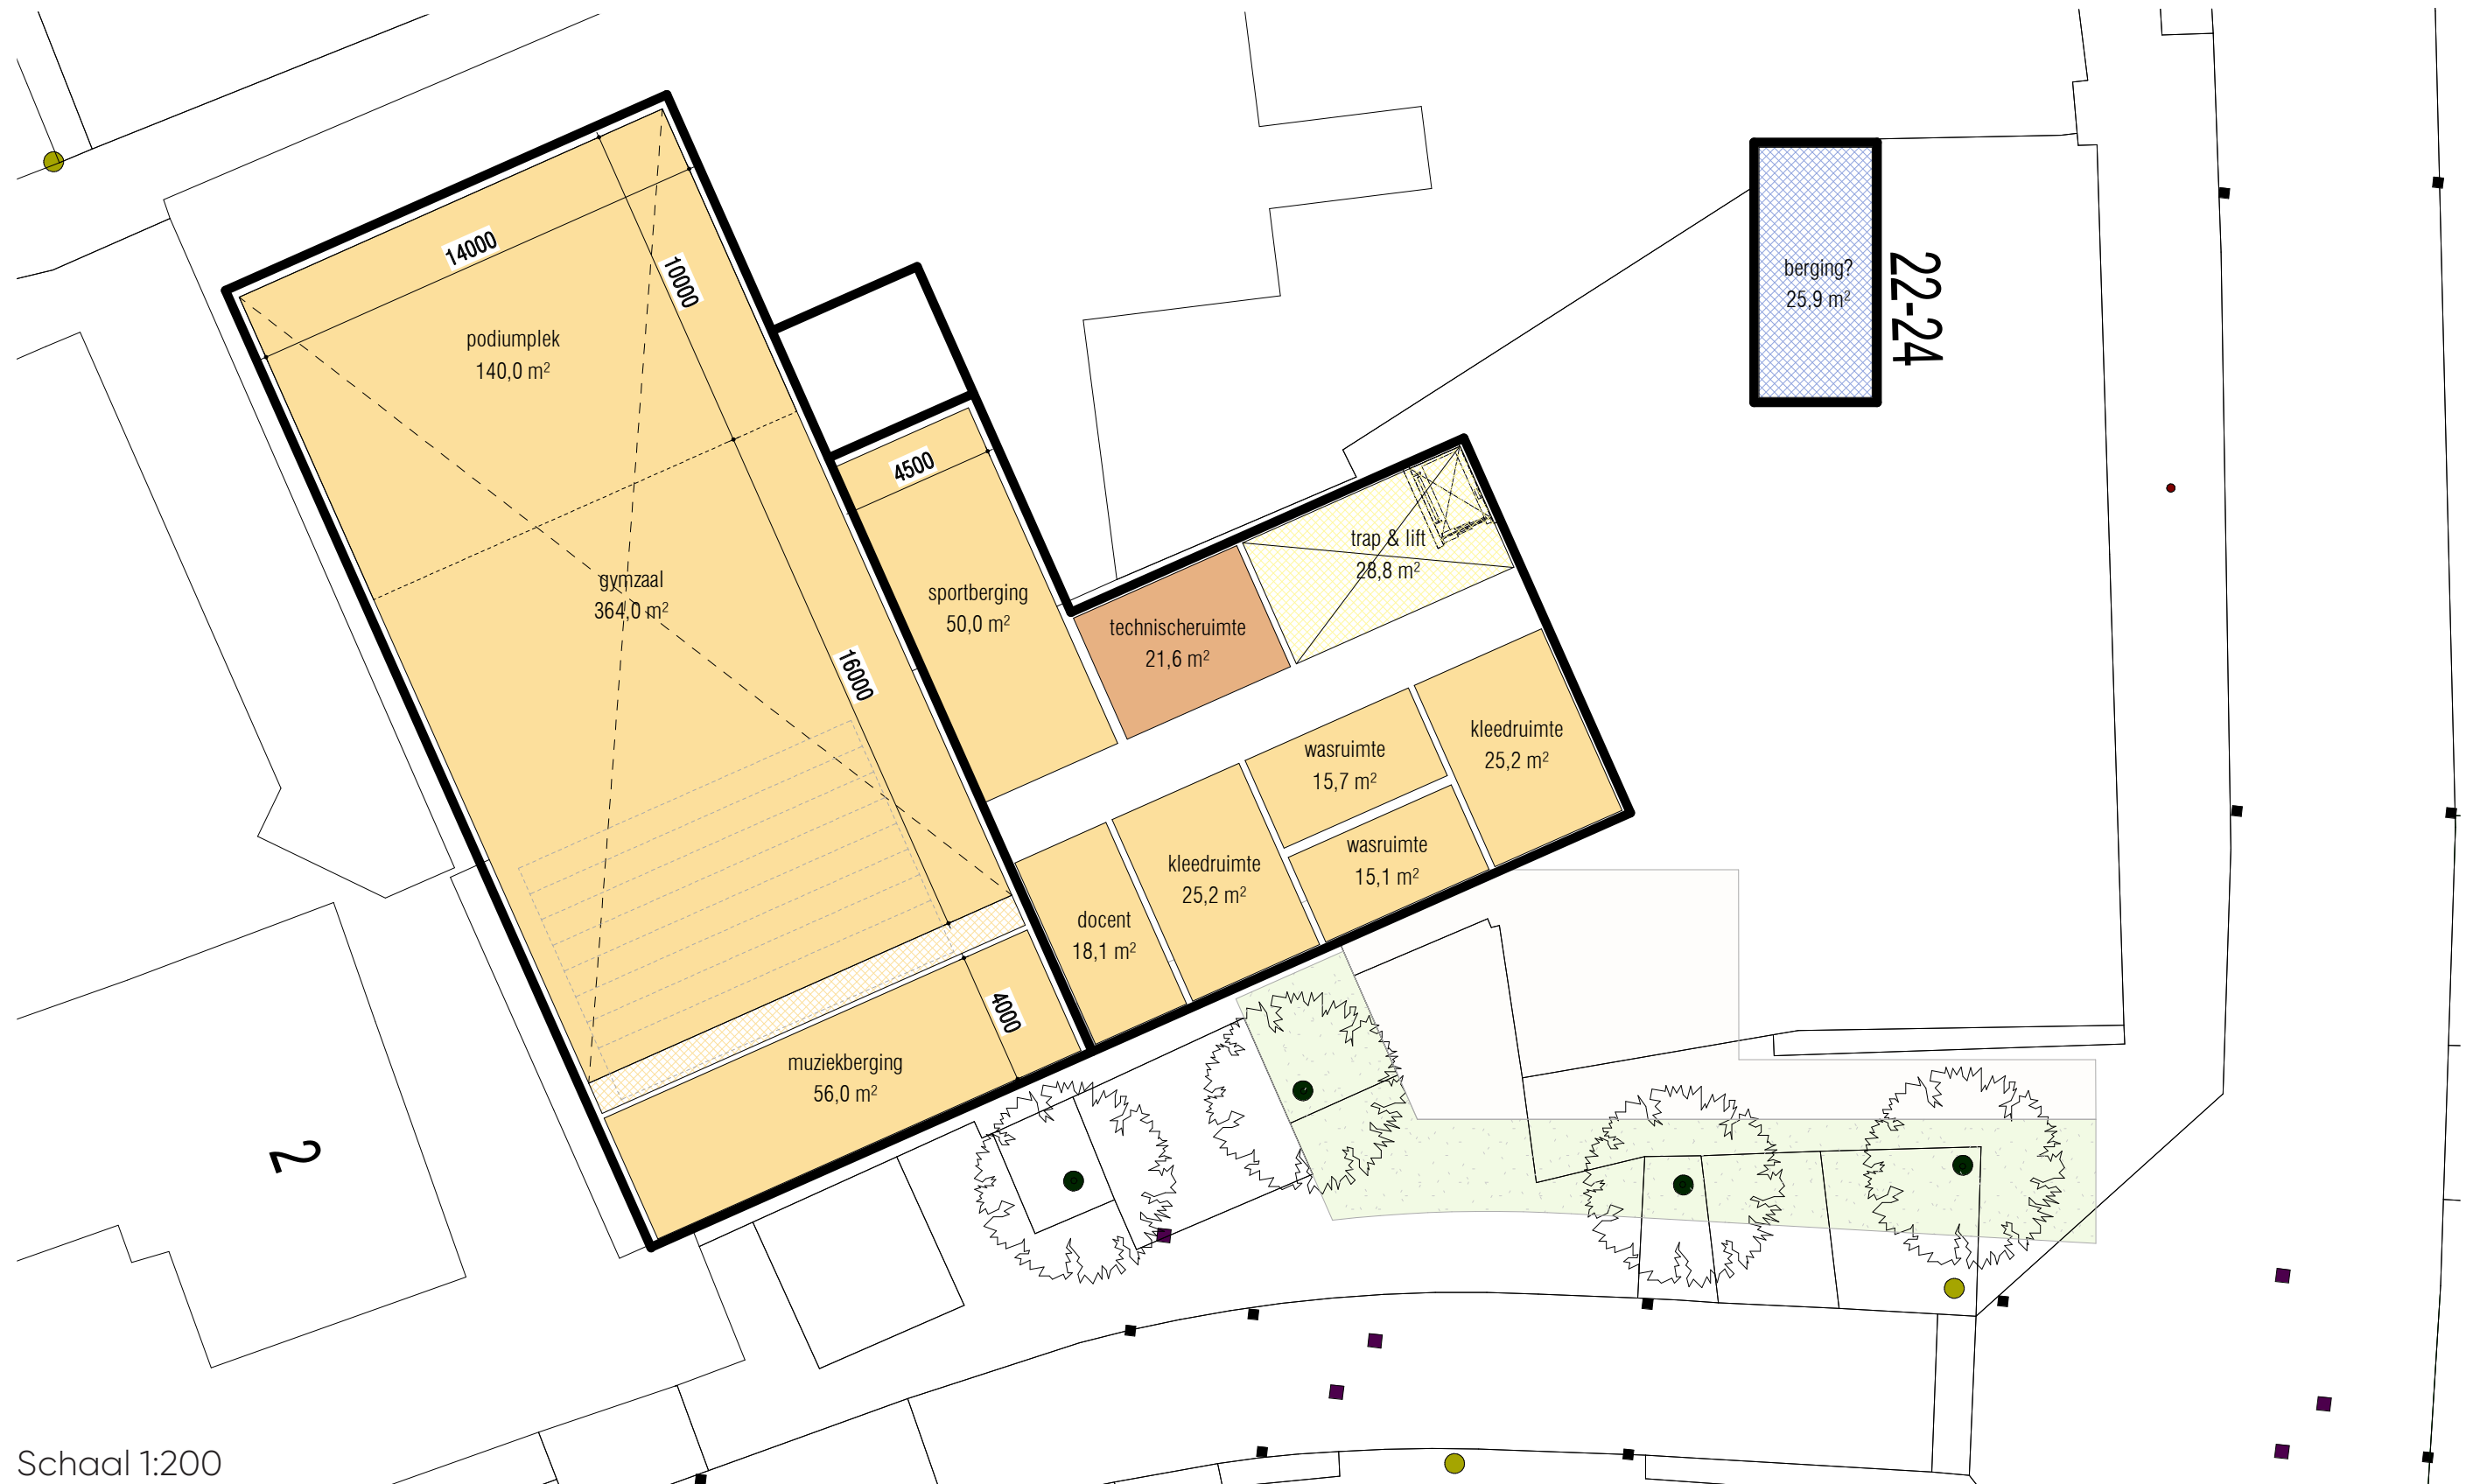


Plattegrond

Begane grond

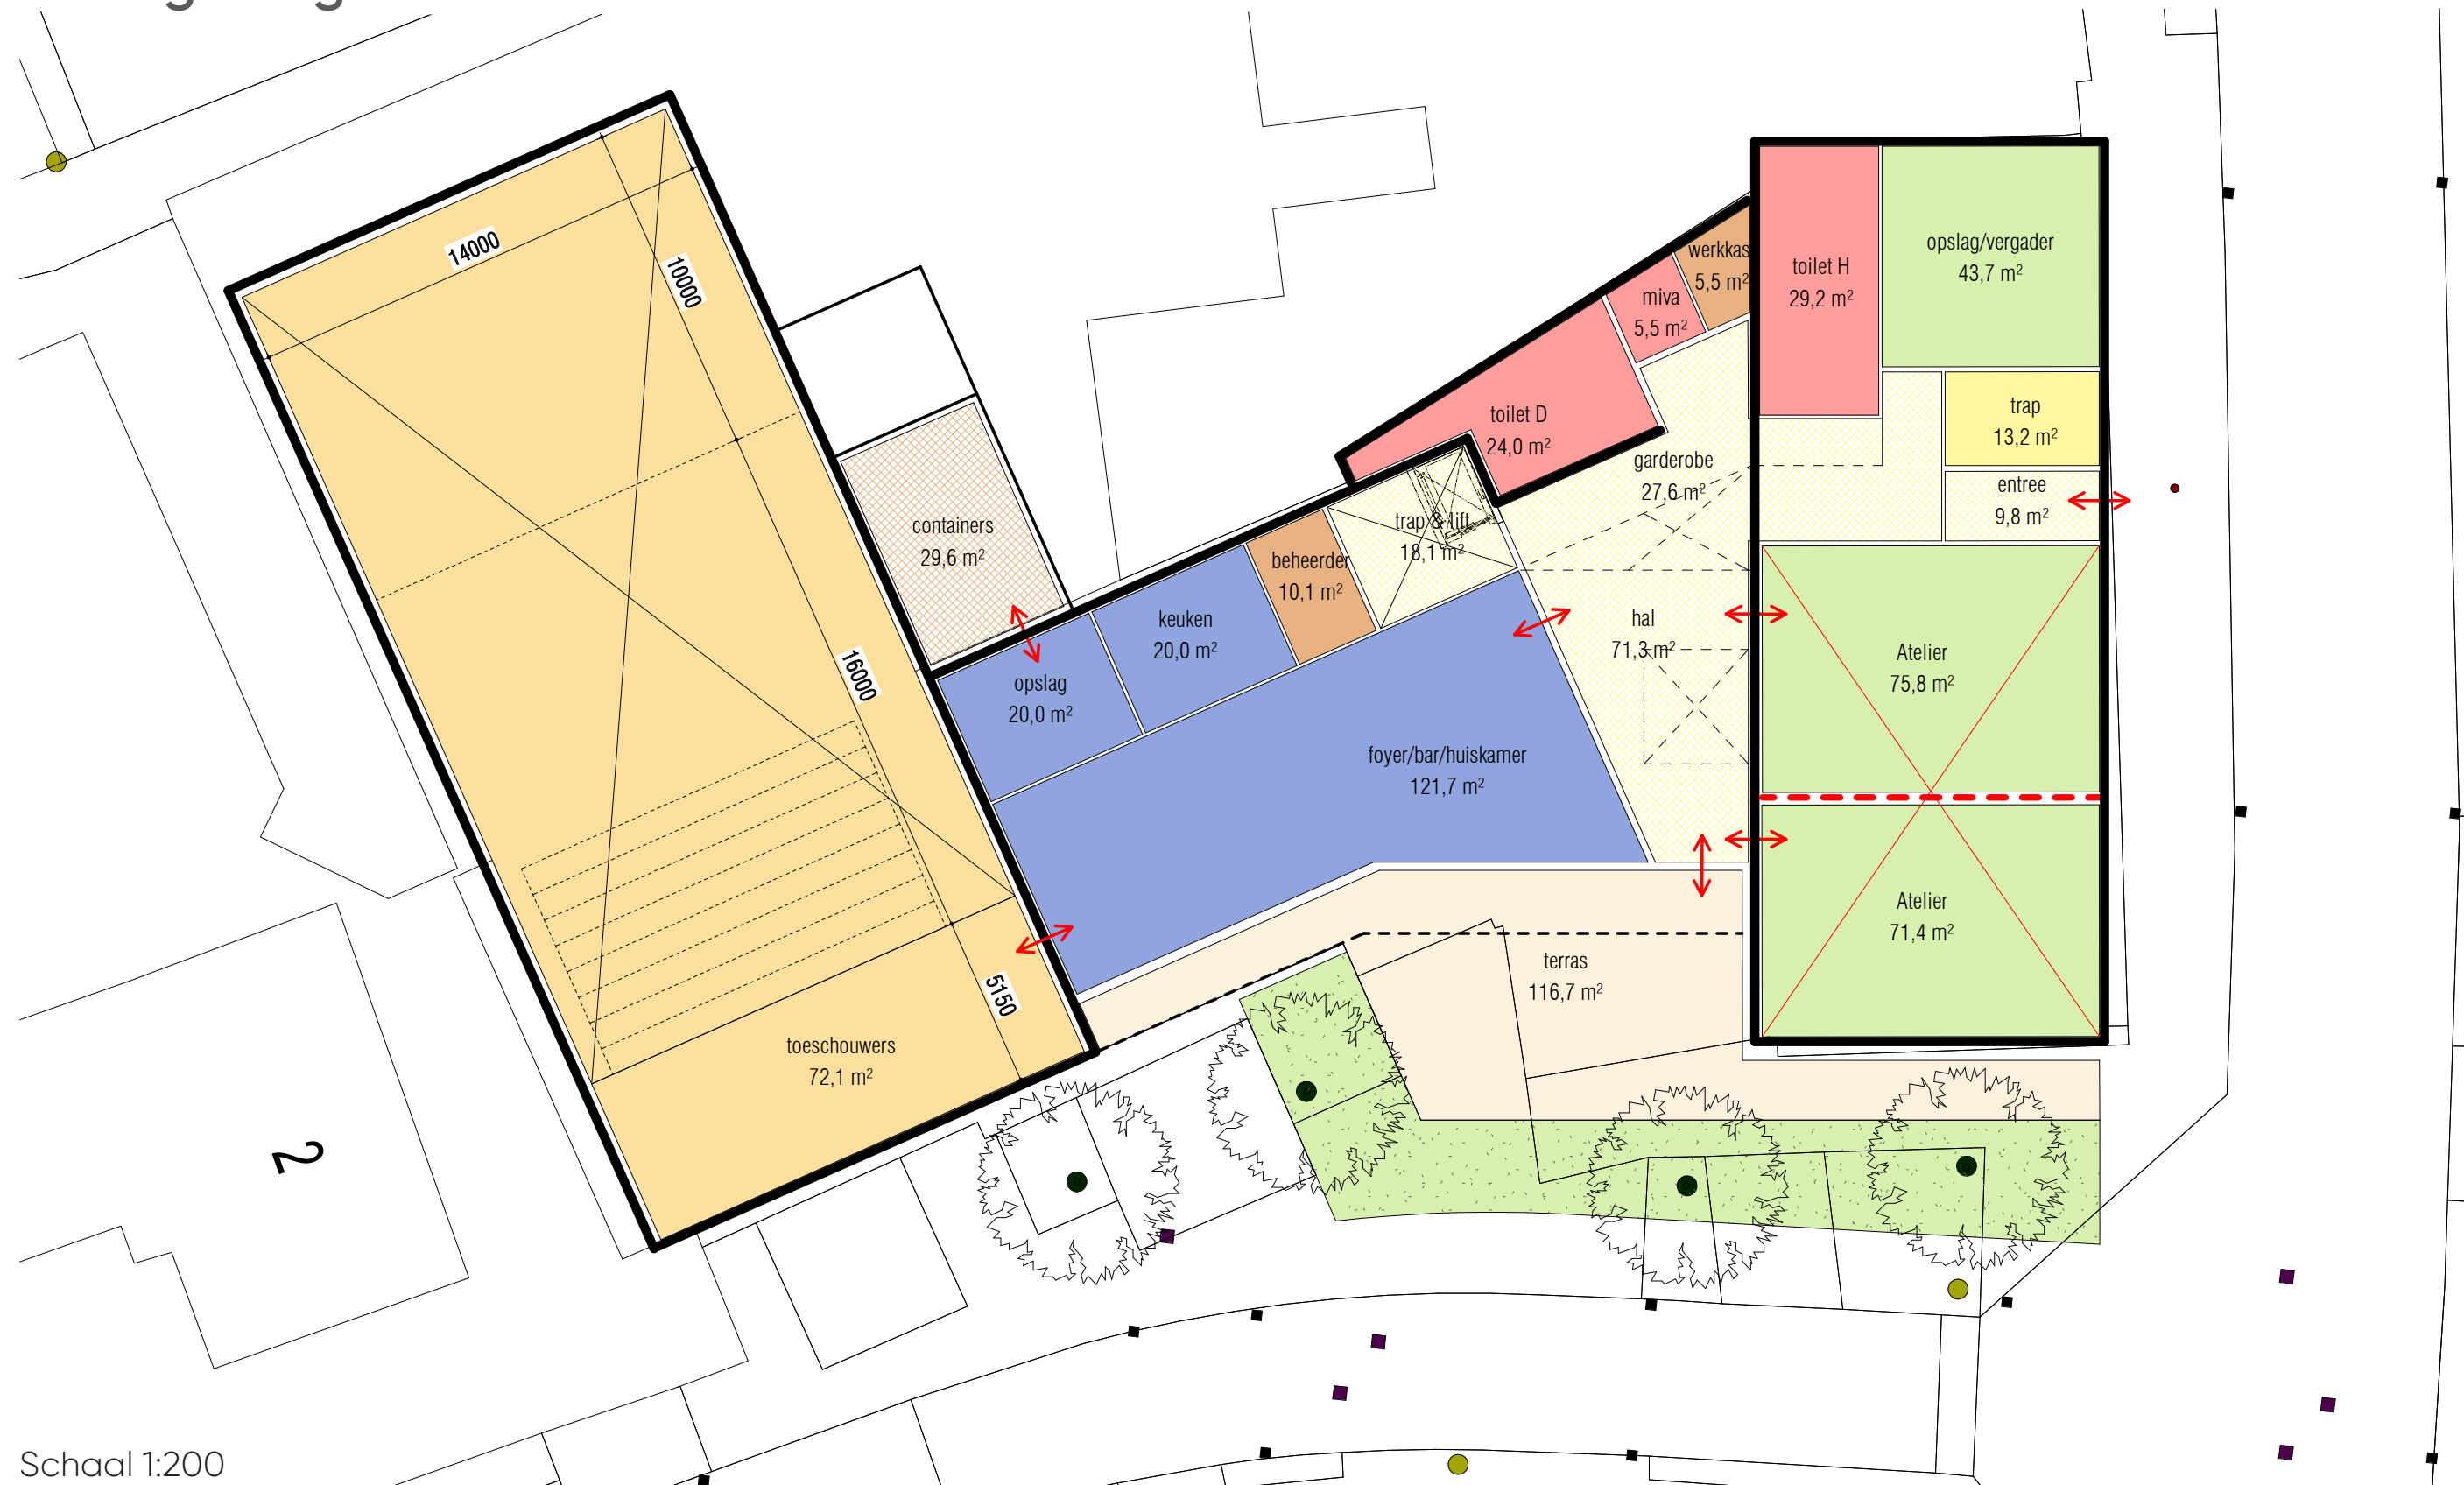

Plattegrond


Verdieping

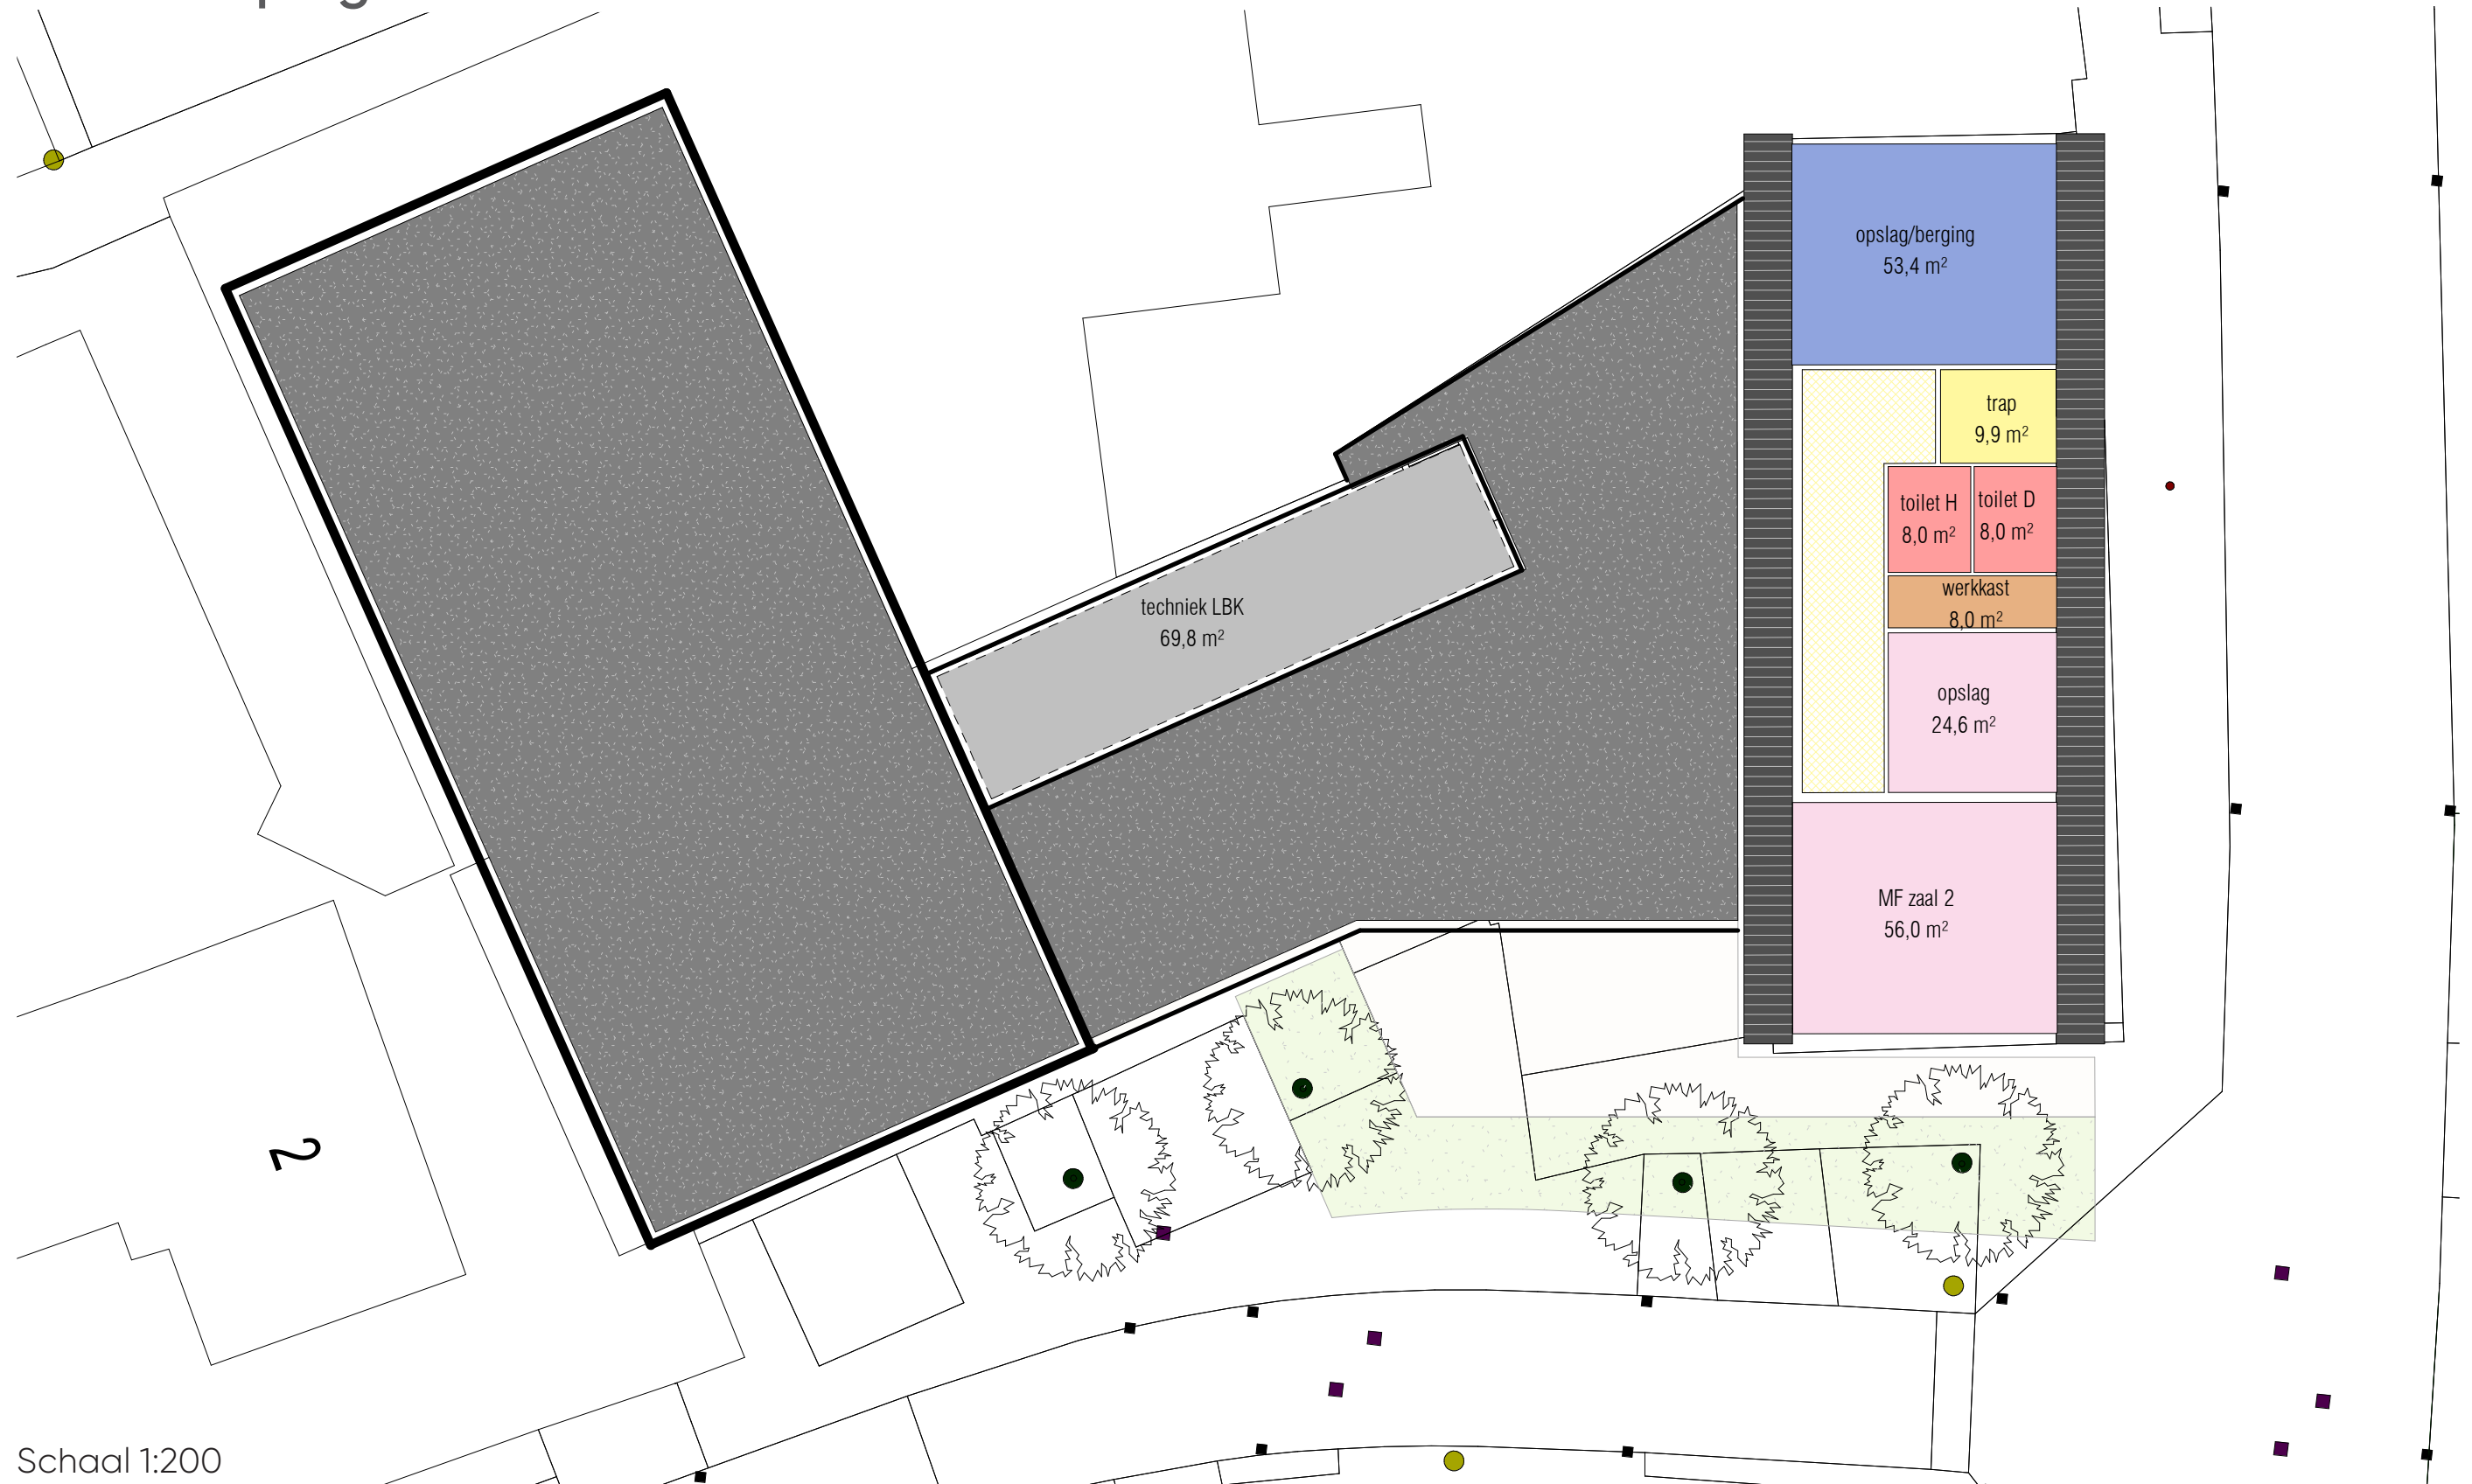

Schaal 1:200


Concept

Gevelbeeld

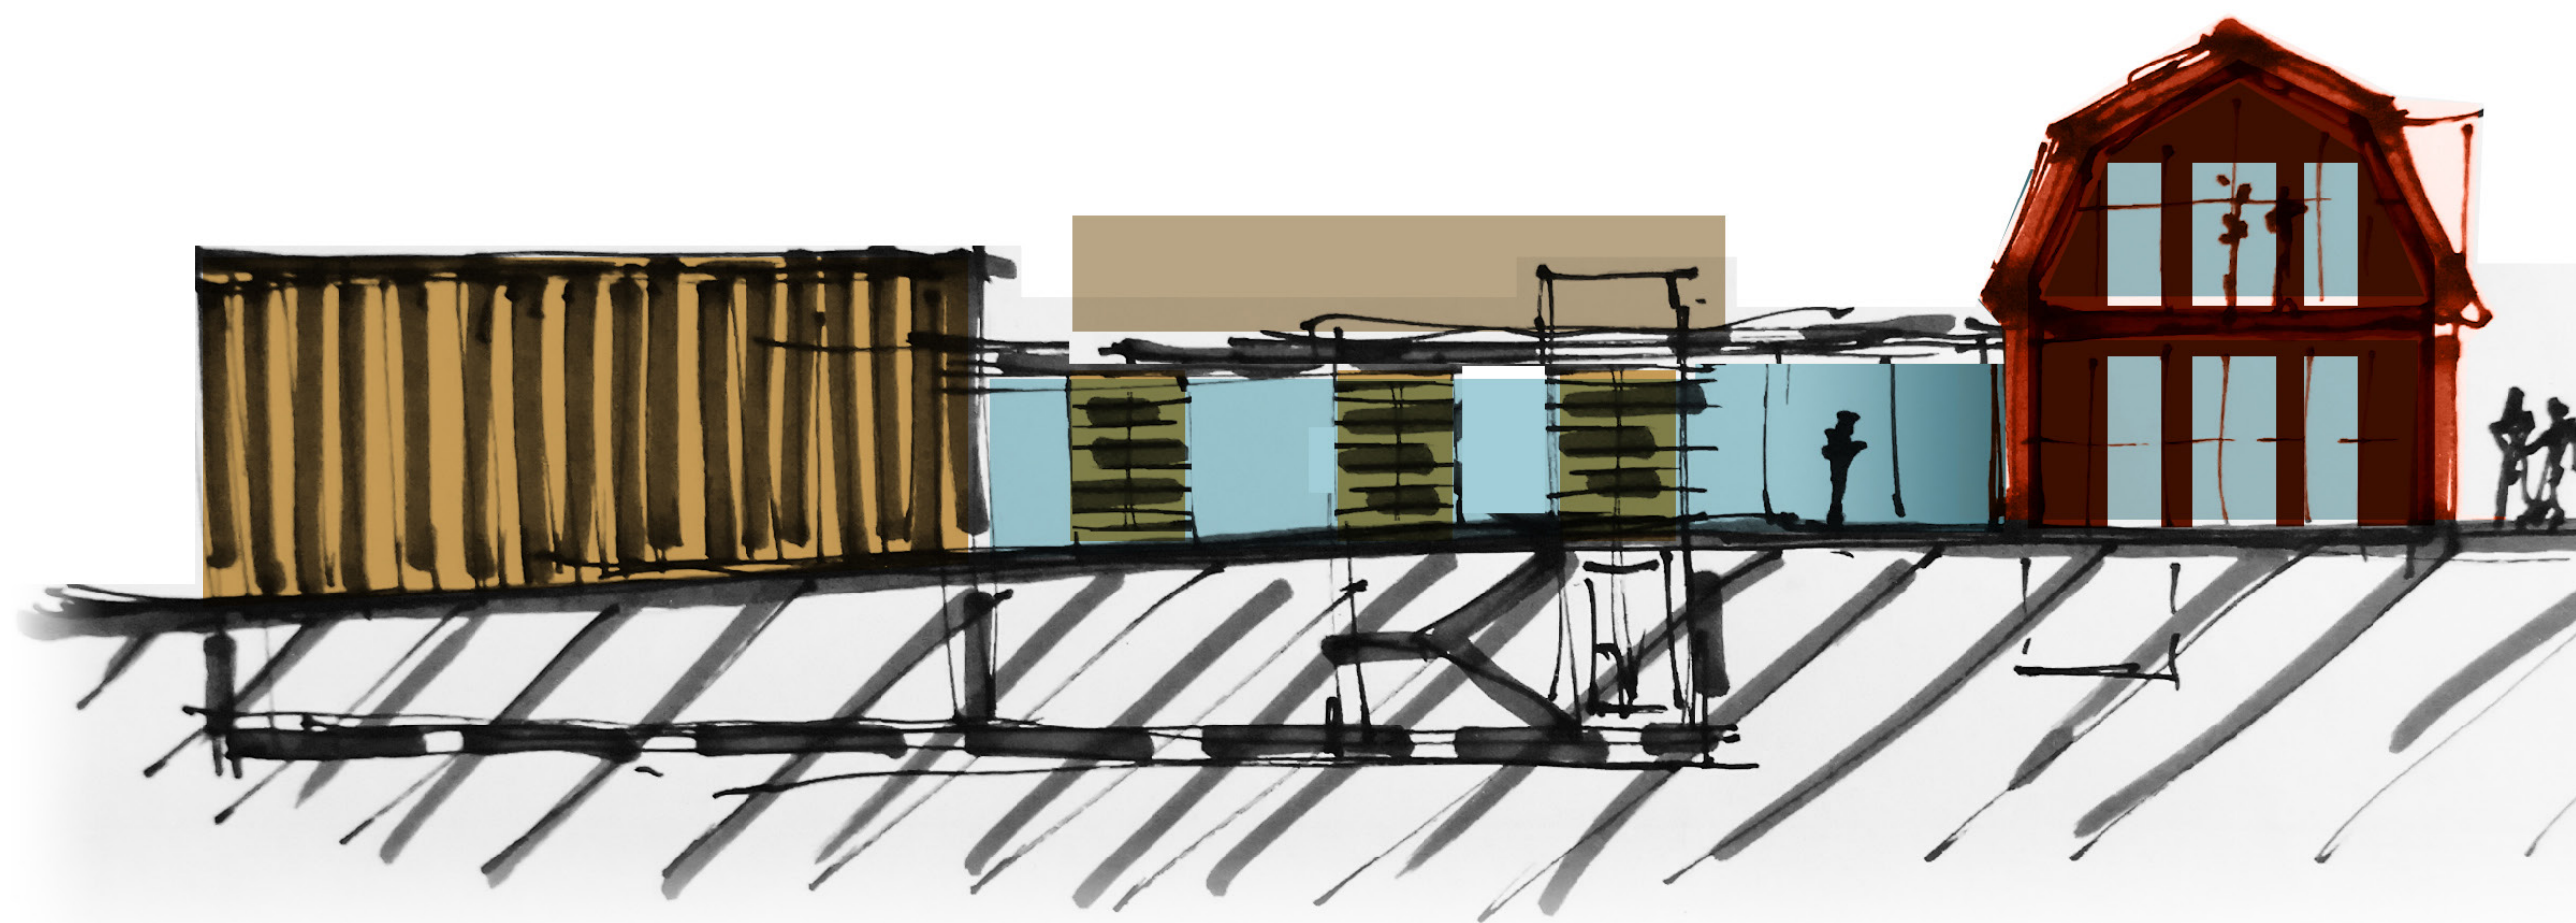

Impressie

Vogelvlucht

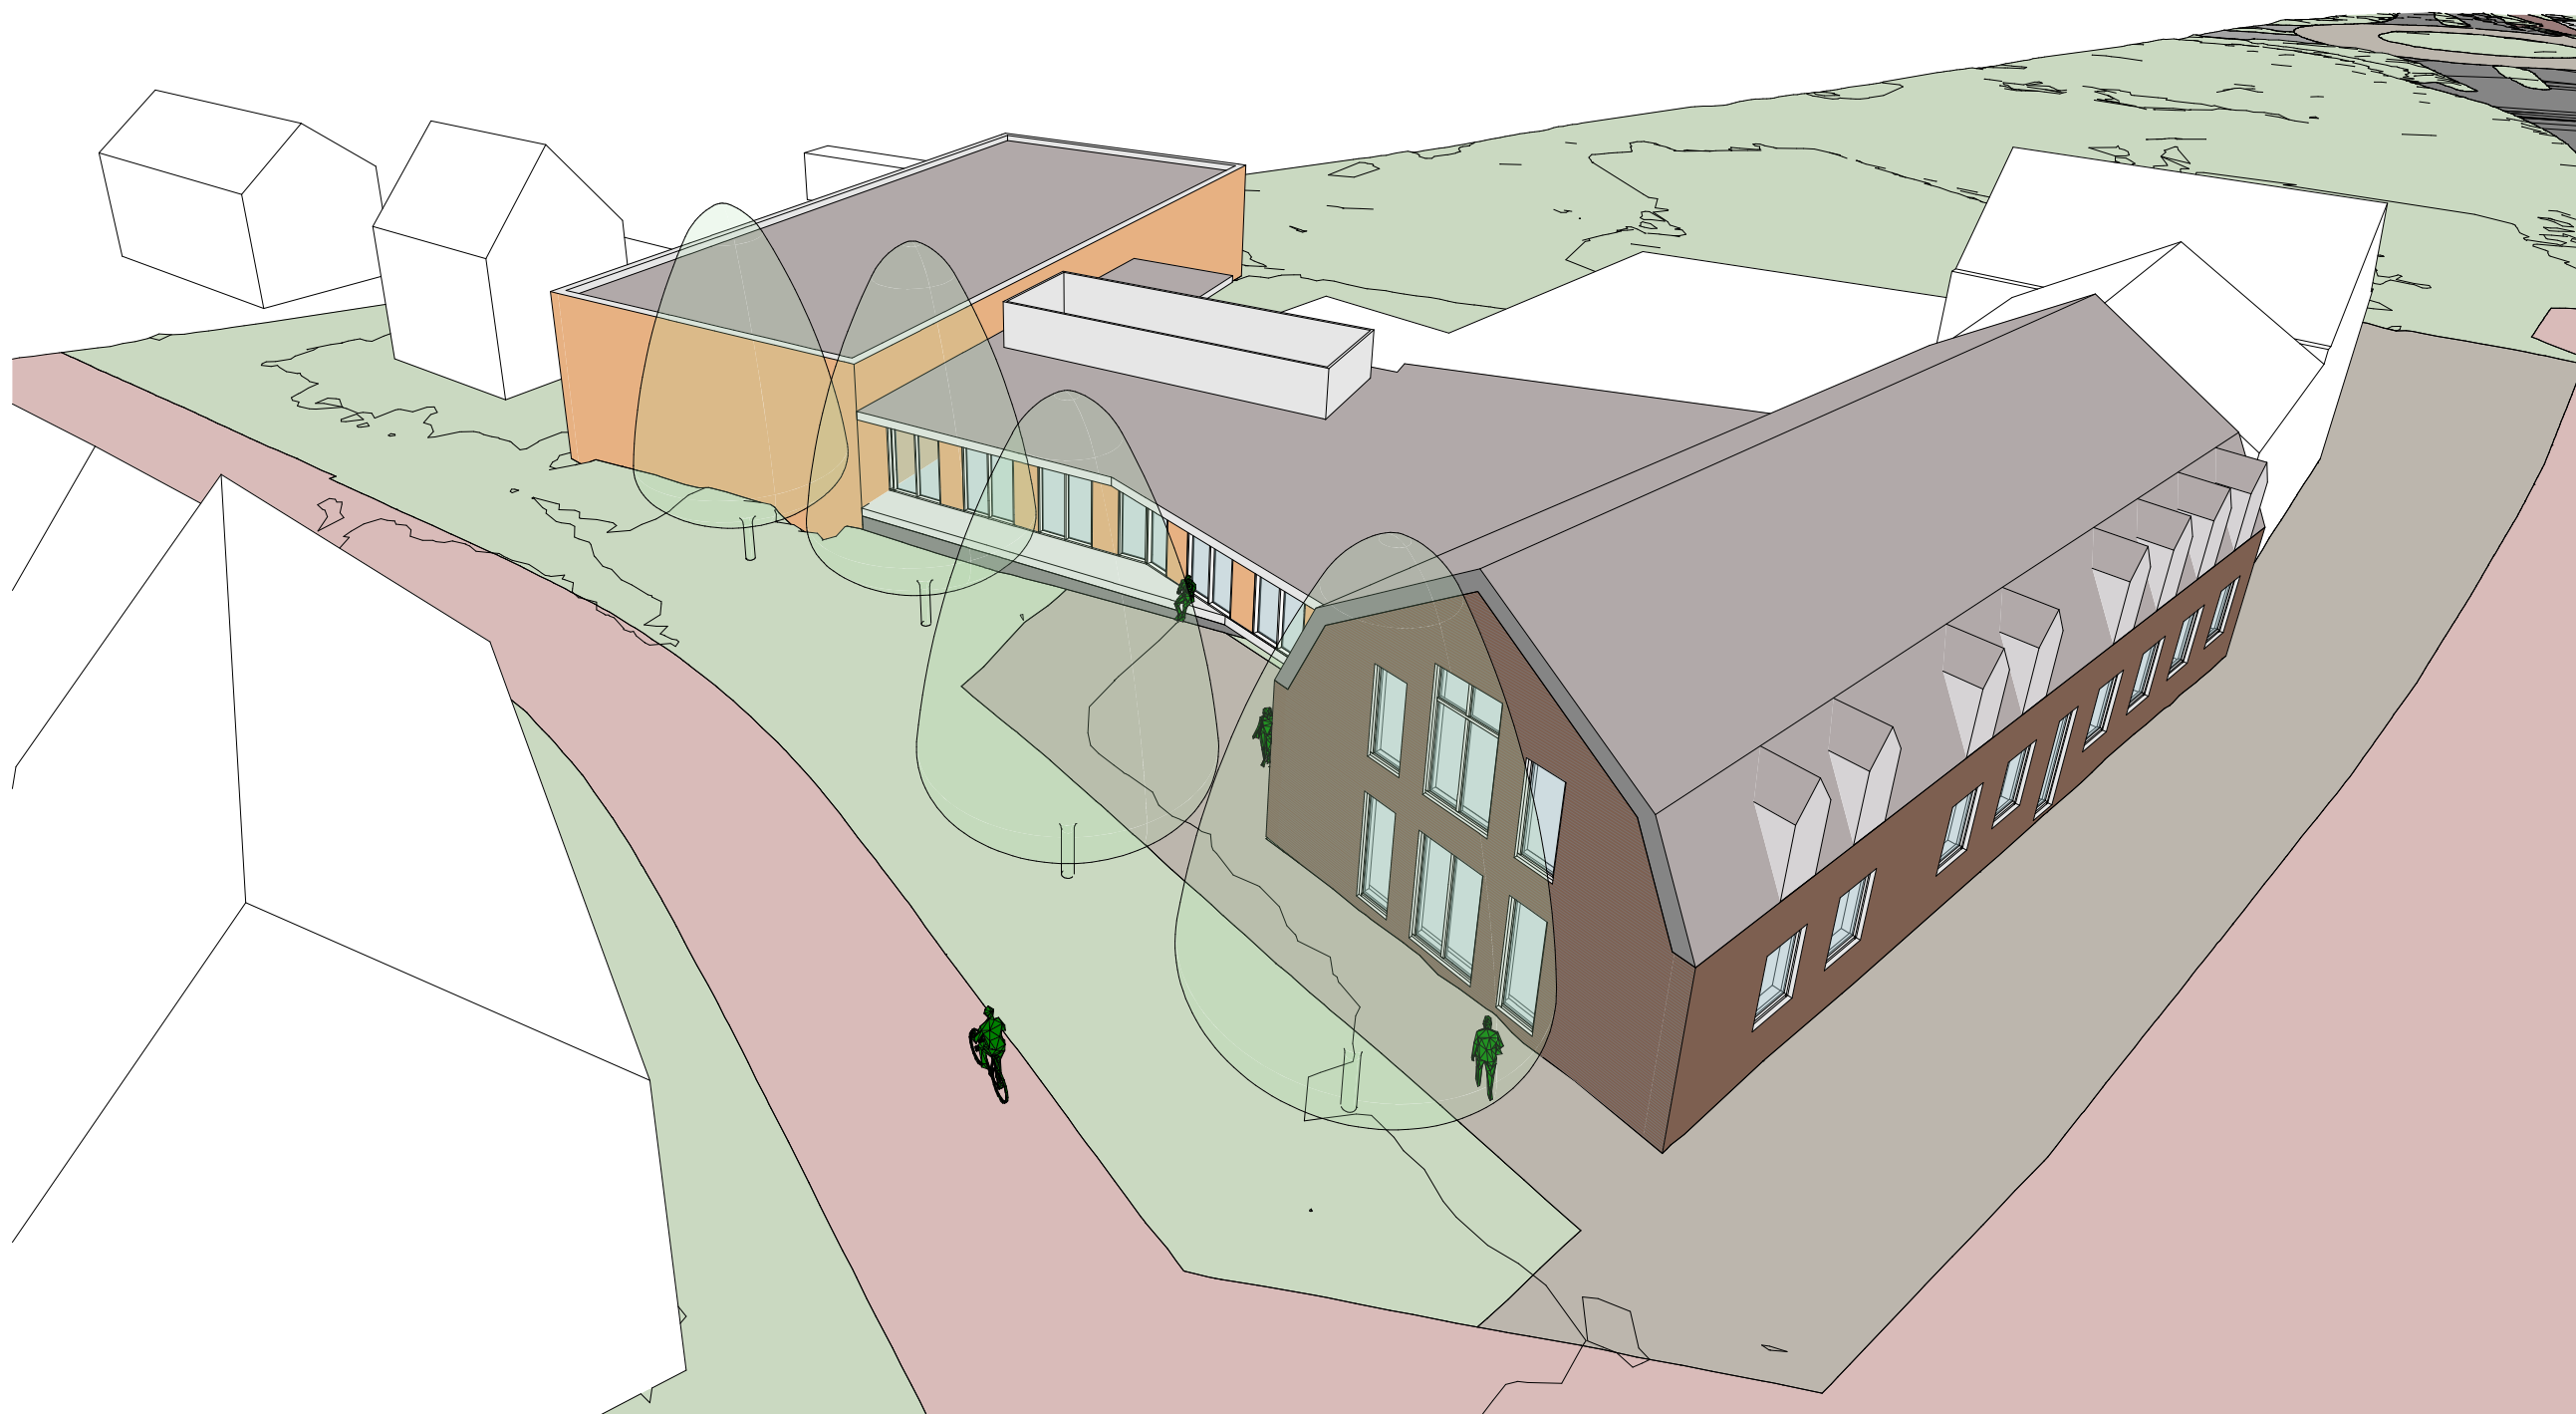

Impressie

vanaf Dorpsstraat

