


Voorgevel


Rechter zijgevel

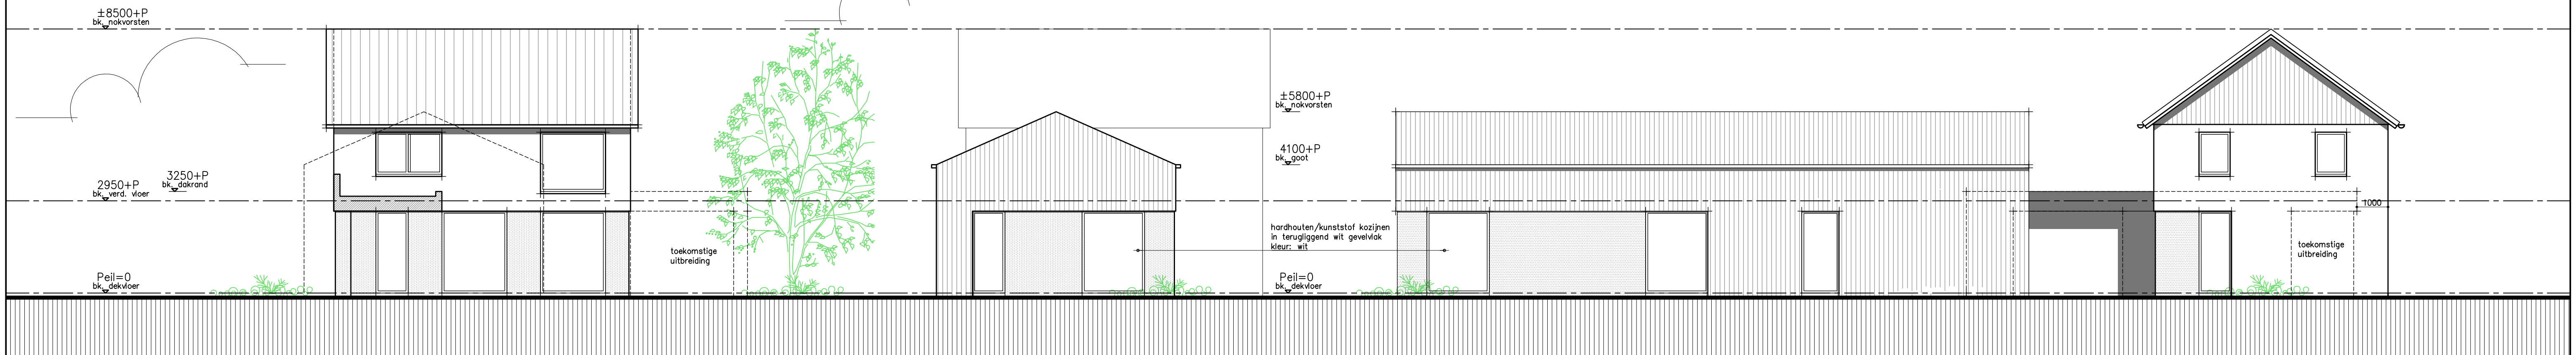

Achtergevel
Woning

Achtergevel
Bedrijfspand

Linker zijgevel

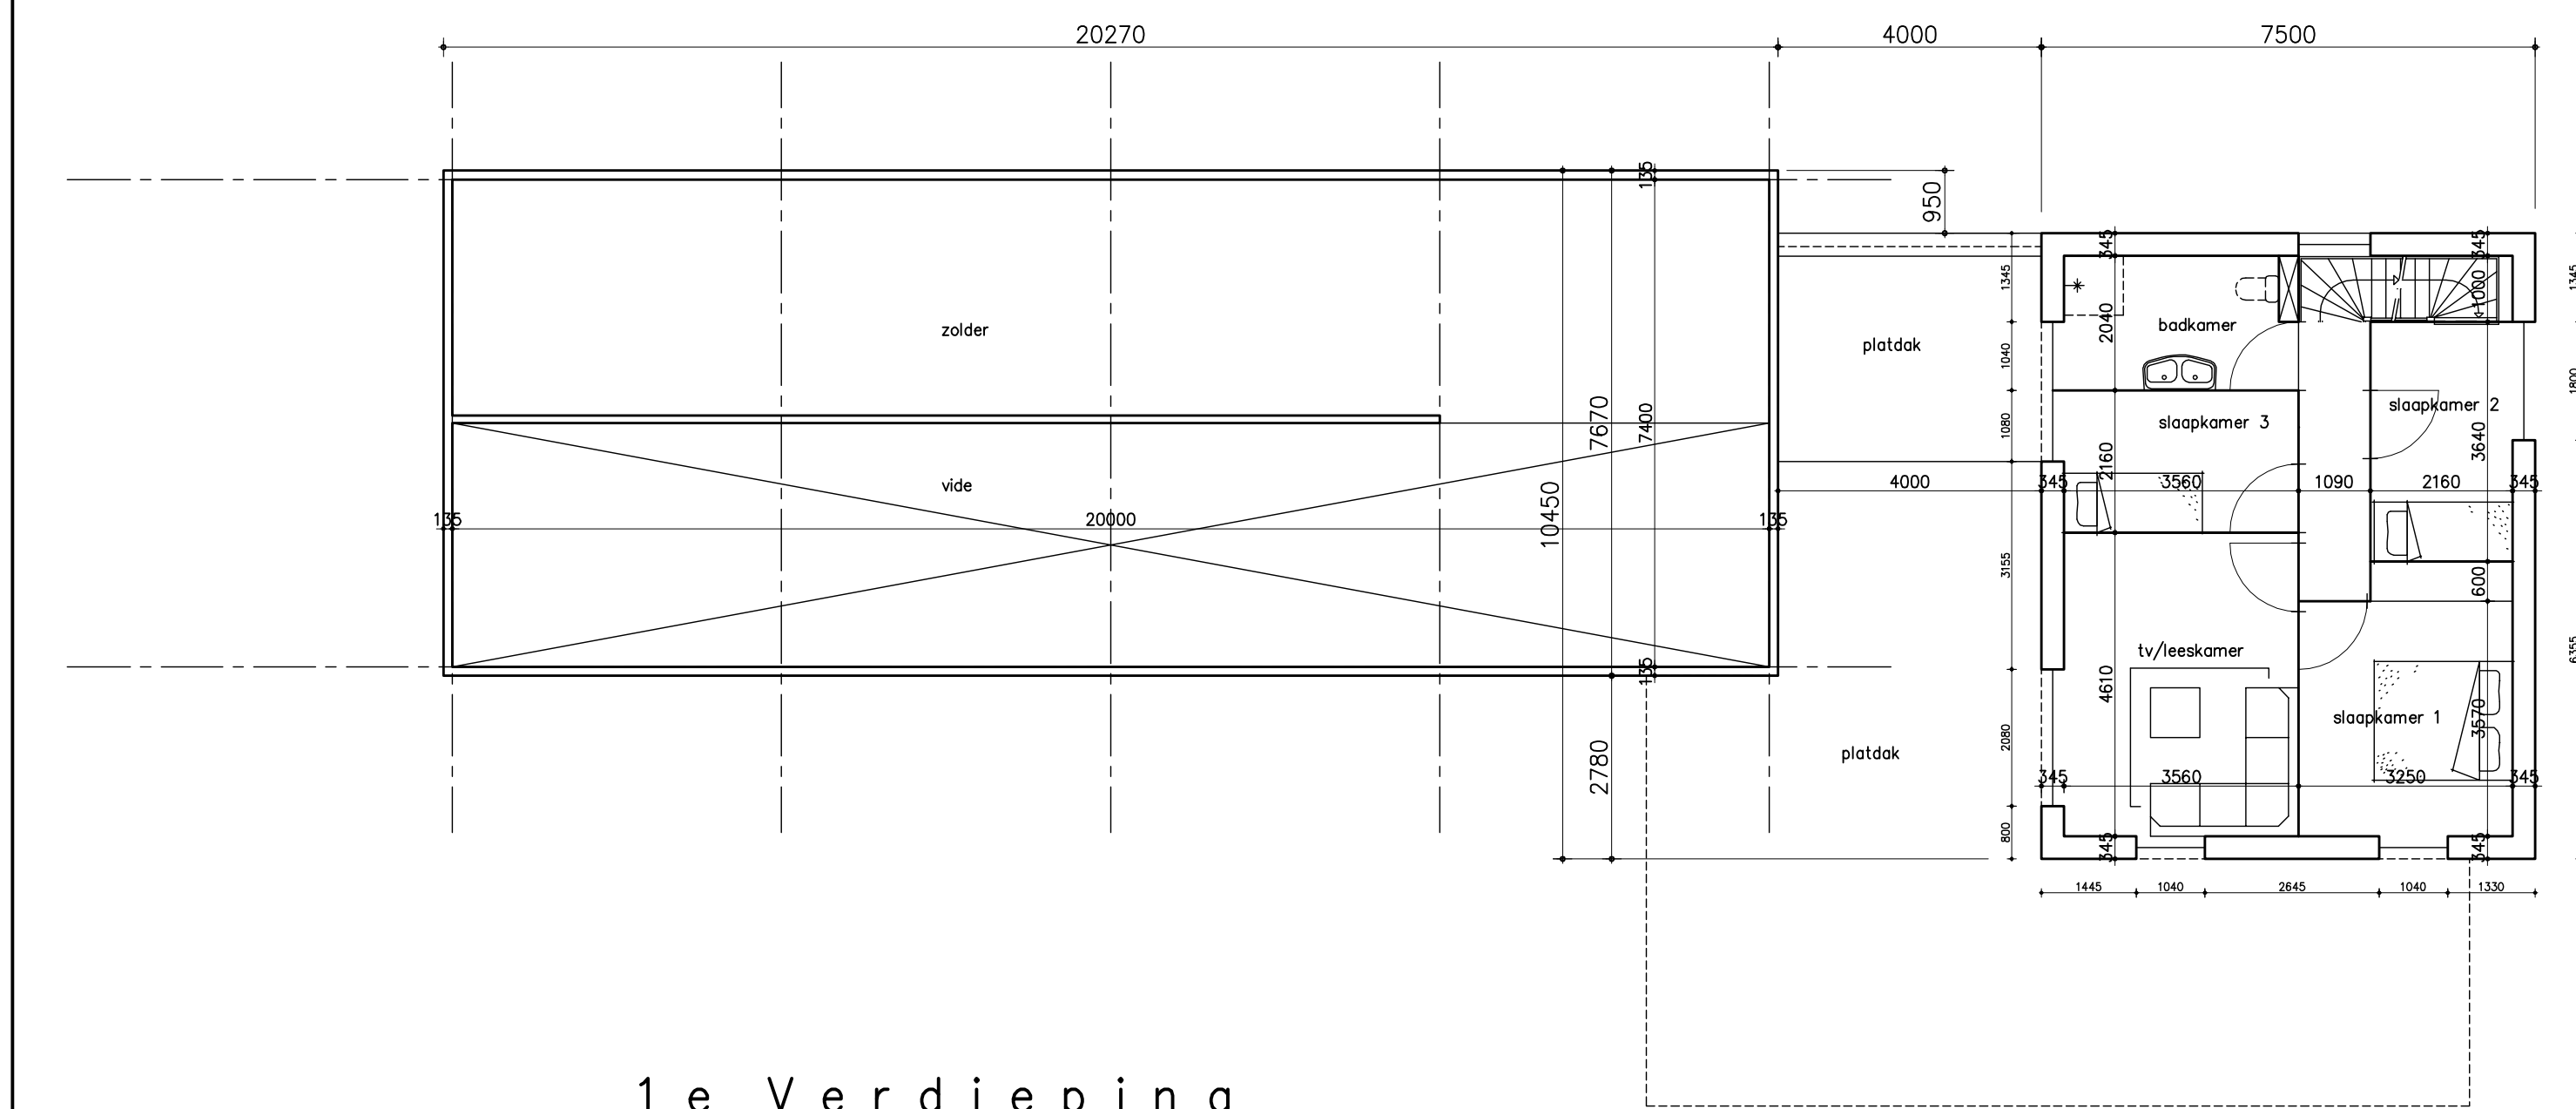

1e Verdieping



3D Voorgevel




3D Zijgevel




3D Zijgevel



3D Achtergevel

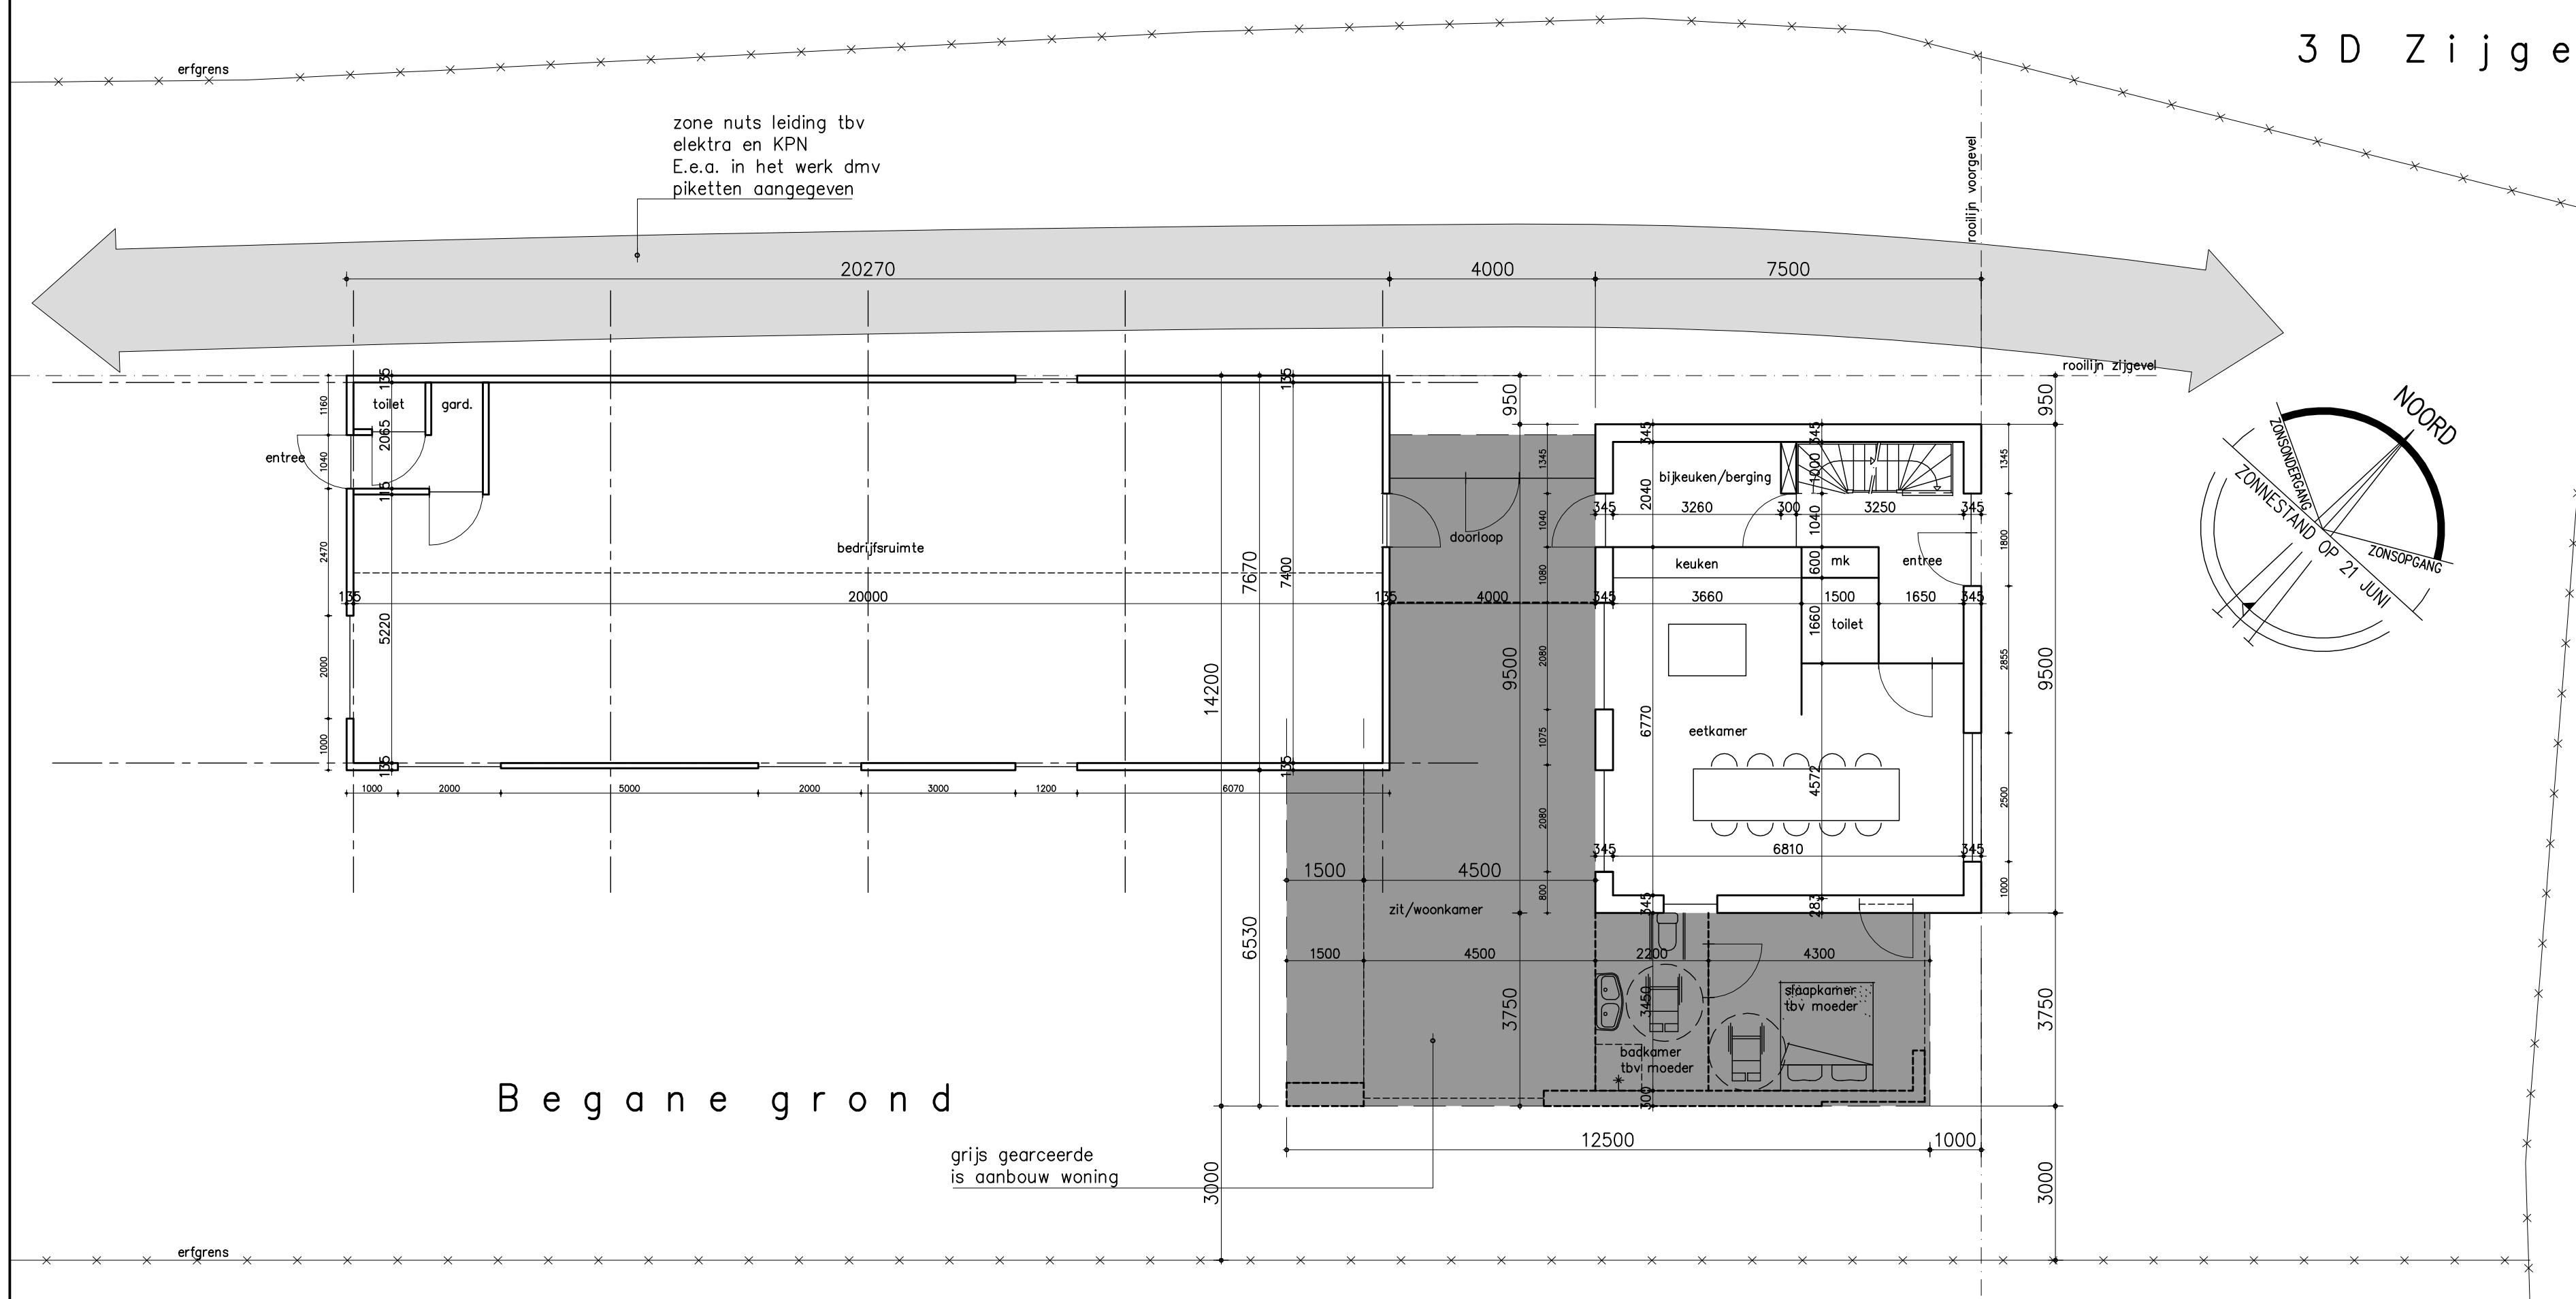

Begane grond

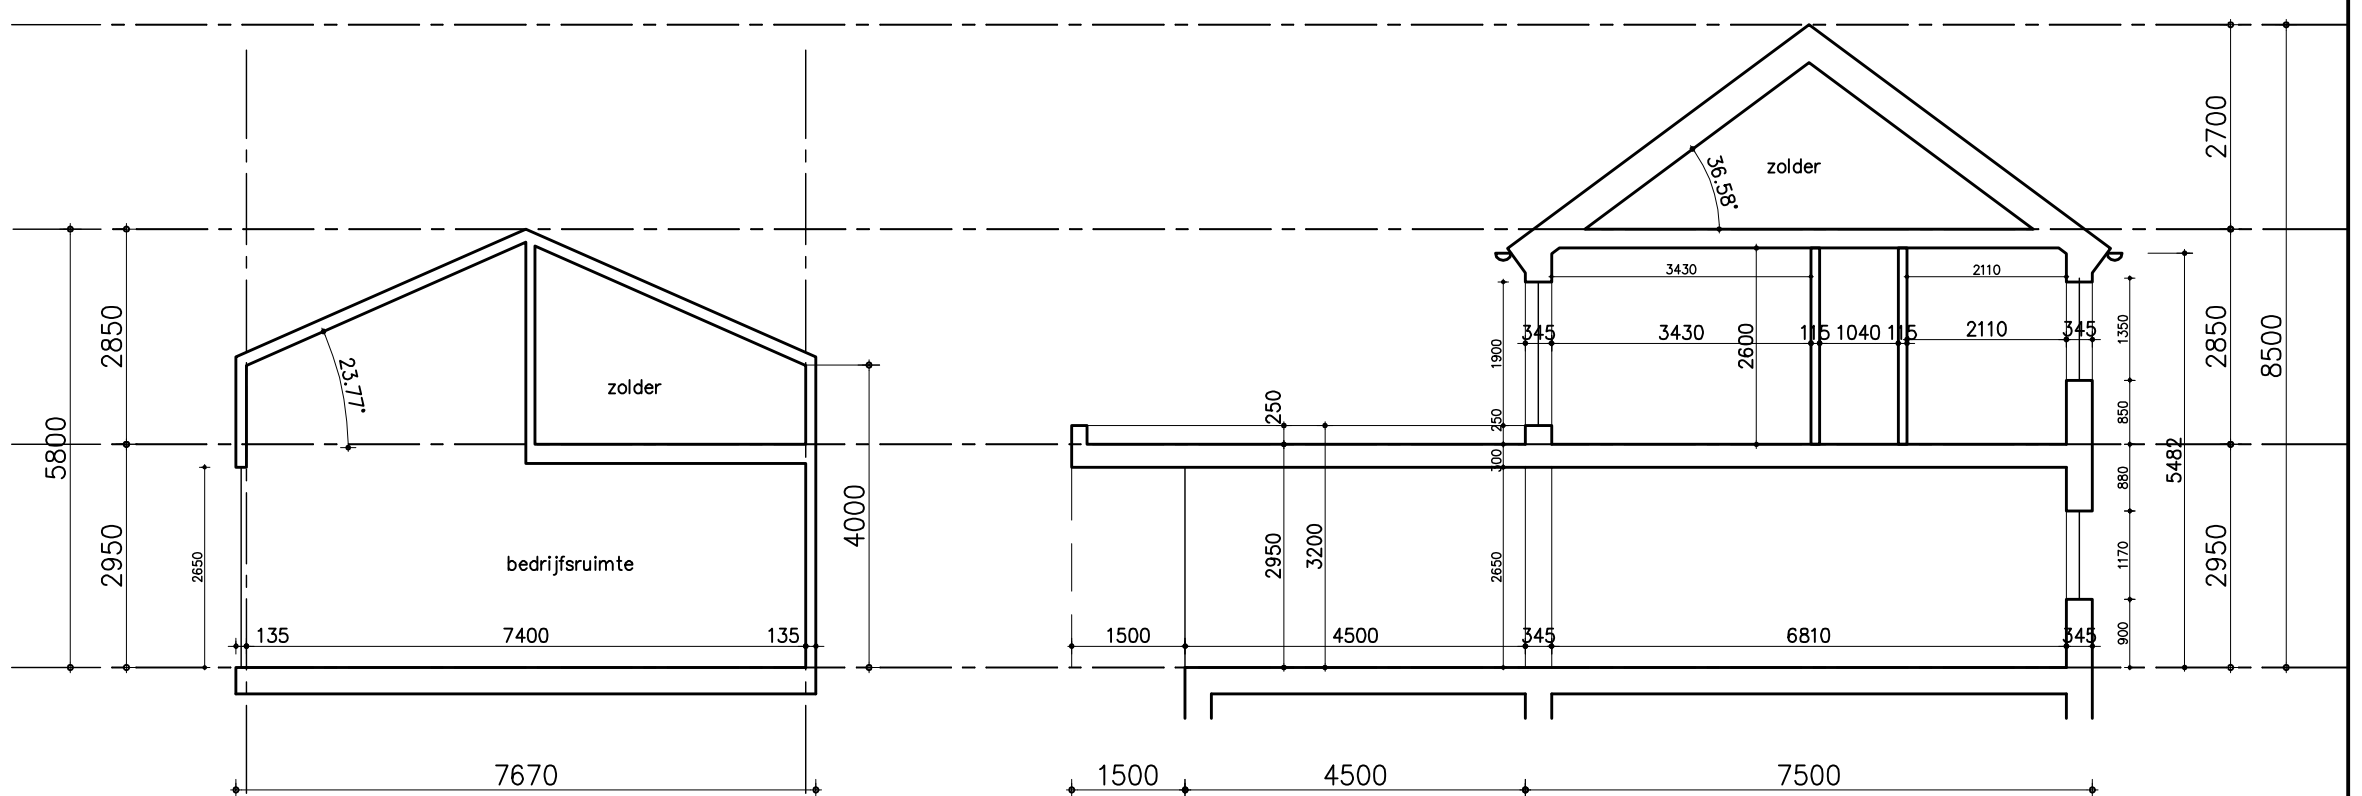

Bedrijfsruimte

Brutto vloeropp= 230m²
Brutto inhoud= 832m³

Woning

Brutto inhoud woning= 532m³
Brutto inhoud aanbouw= 322m³

Opdrachtgever
De Mooiste Stoffeerd VoF
Leeuwarderstraatweg 109, 8441 PK Heerenveen

Project
Nieuwbouw woning+bedrijfsruimte aan de
Leeuwarderstraatweg 209B te Nieuwebrug

Onderwerp
Definitief ontwerp
Plattegronden, gevels en doorsneden

Projectnummer
P15003

Ontwerp
VendeV Bouwkunde

Aannemer
Nader te bepalen

Datum
04-05-2015
Wijziging
30-06-2015 A

Status
-Definitief-

Schaal
1:100

Getekend
R. de Vries

Formaat
841x841

Computer file:
150034100

Bladnummer
B4110

PRECIES! VENDEV

VENDEV

Haskerplanting 109 | Postbus 781 | 8440 AT Heerenveen | 0513 43 40 23 | www.vendev.nl | info@vendev.nl