
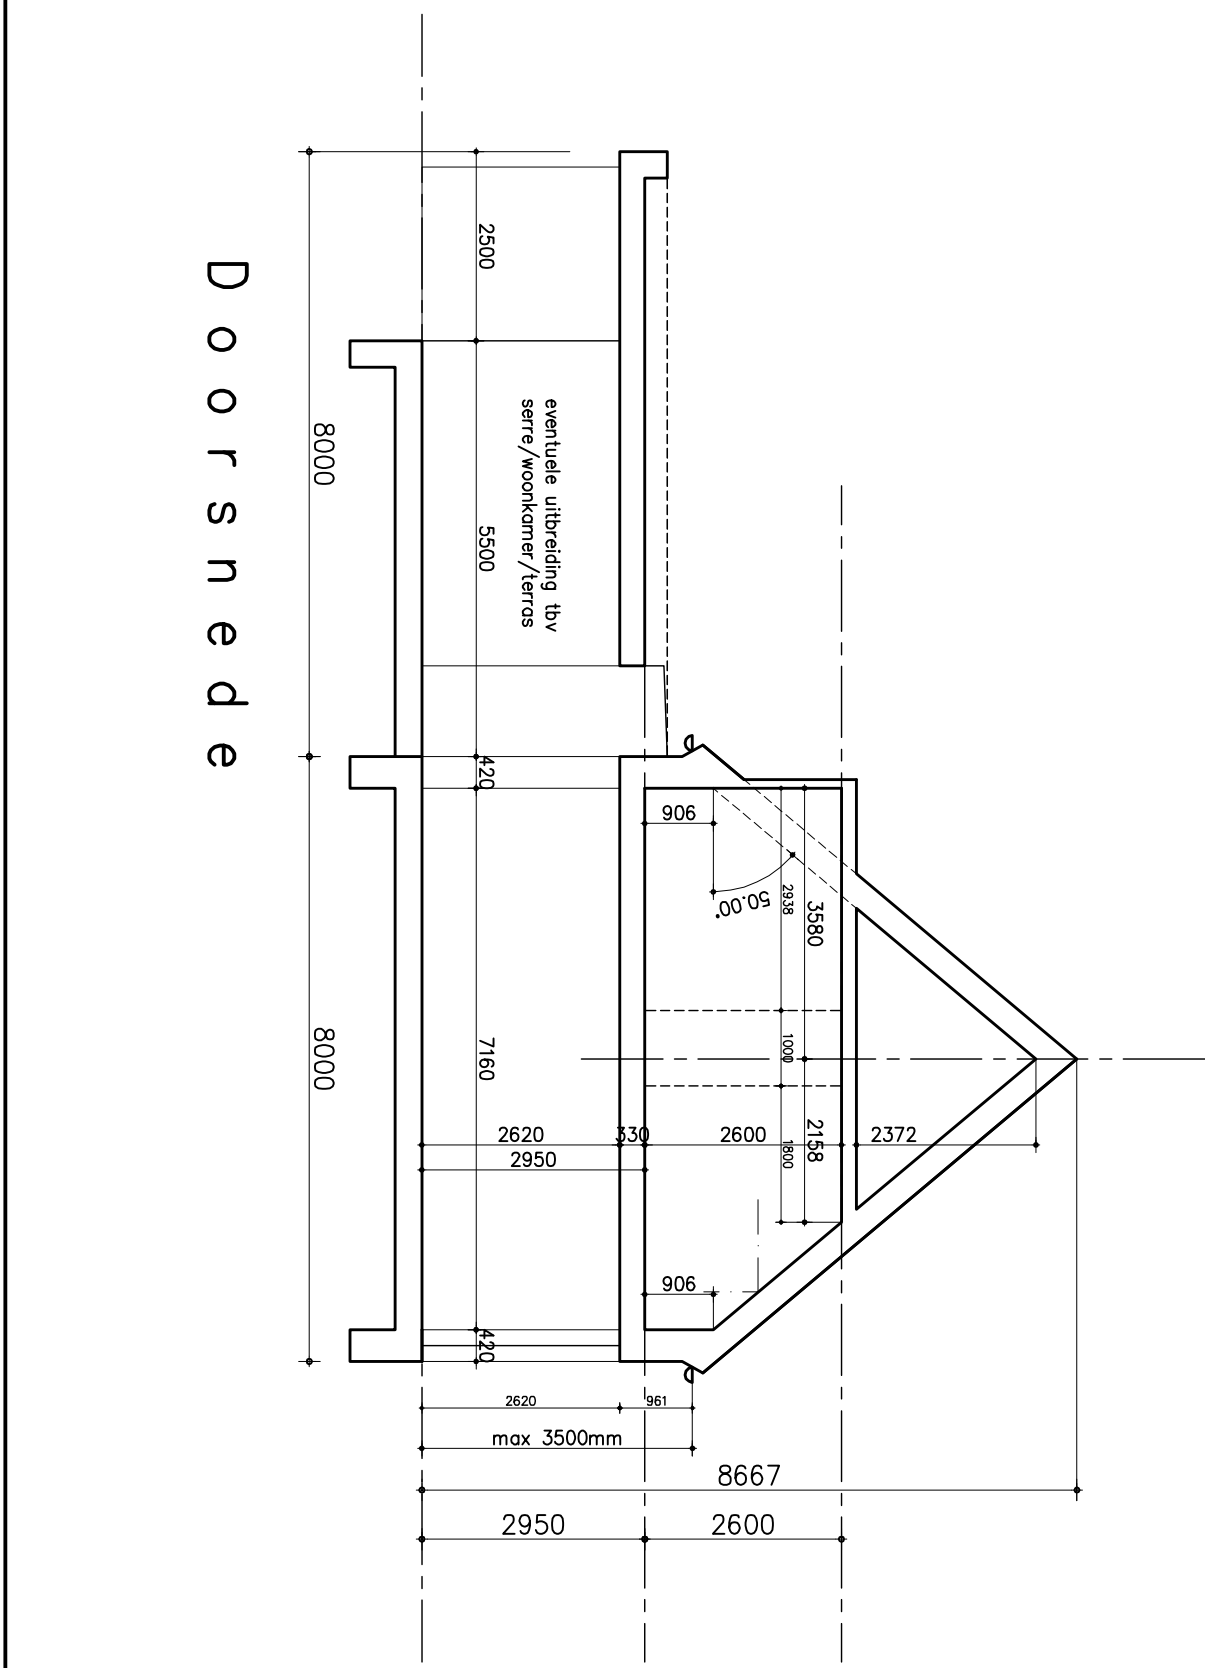
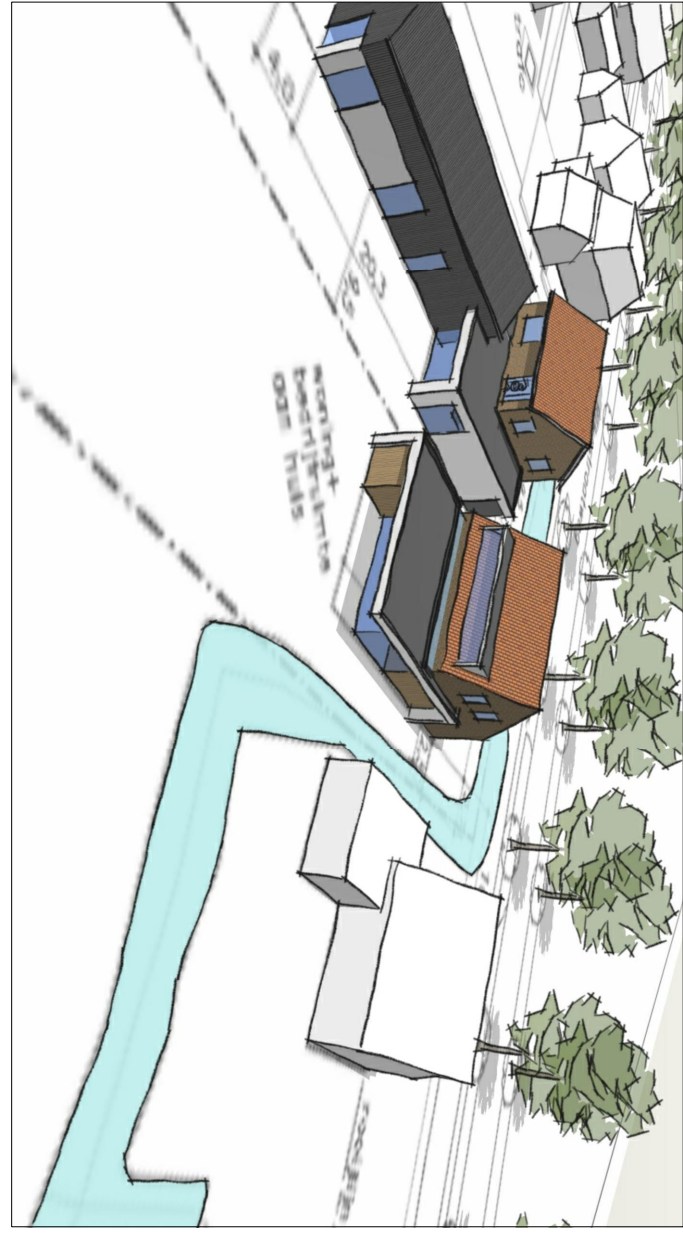
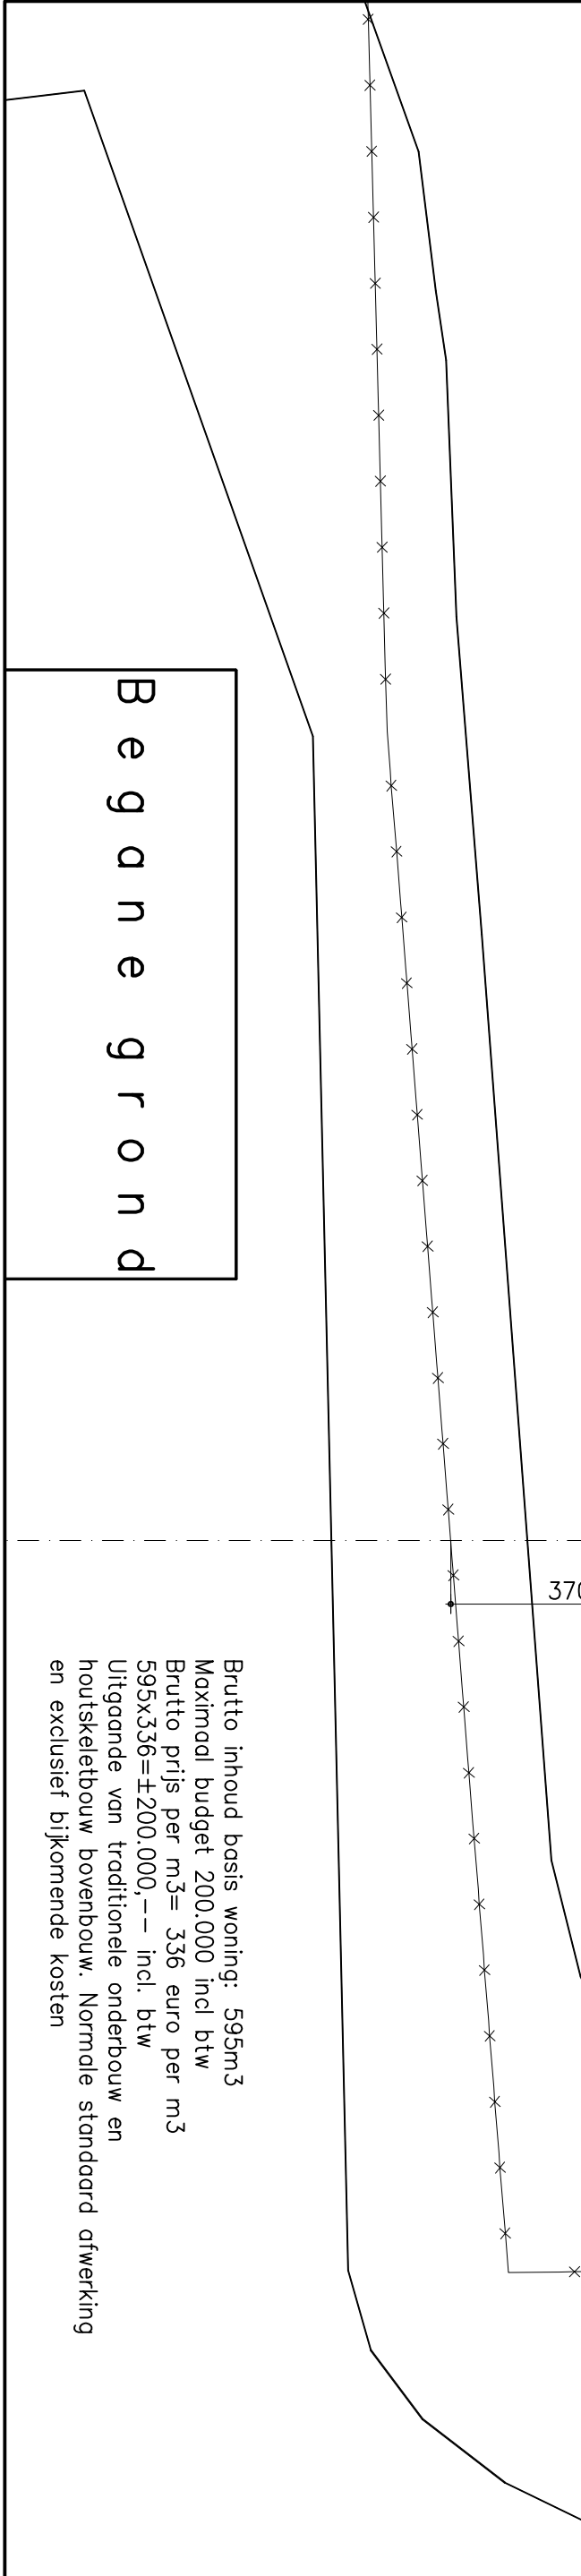
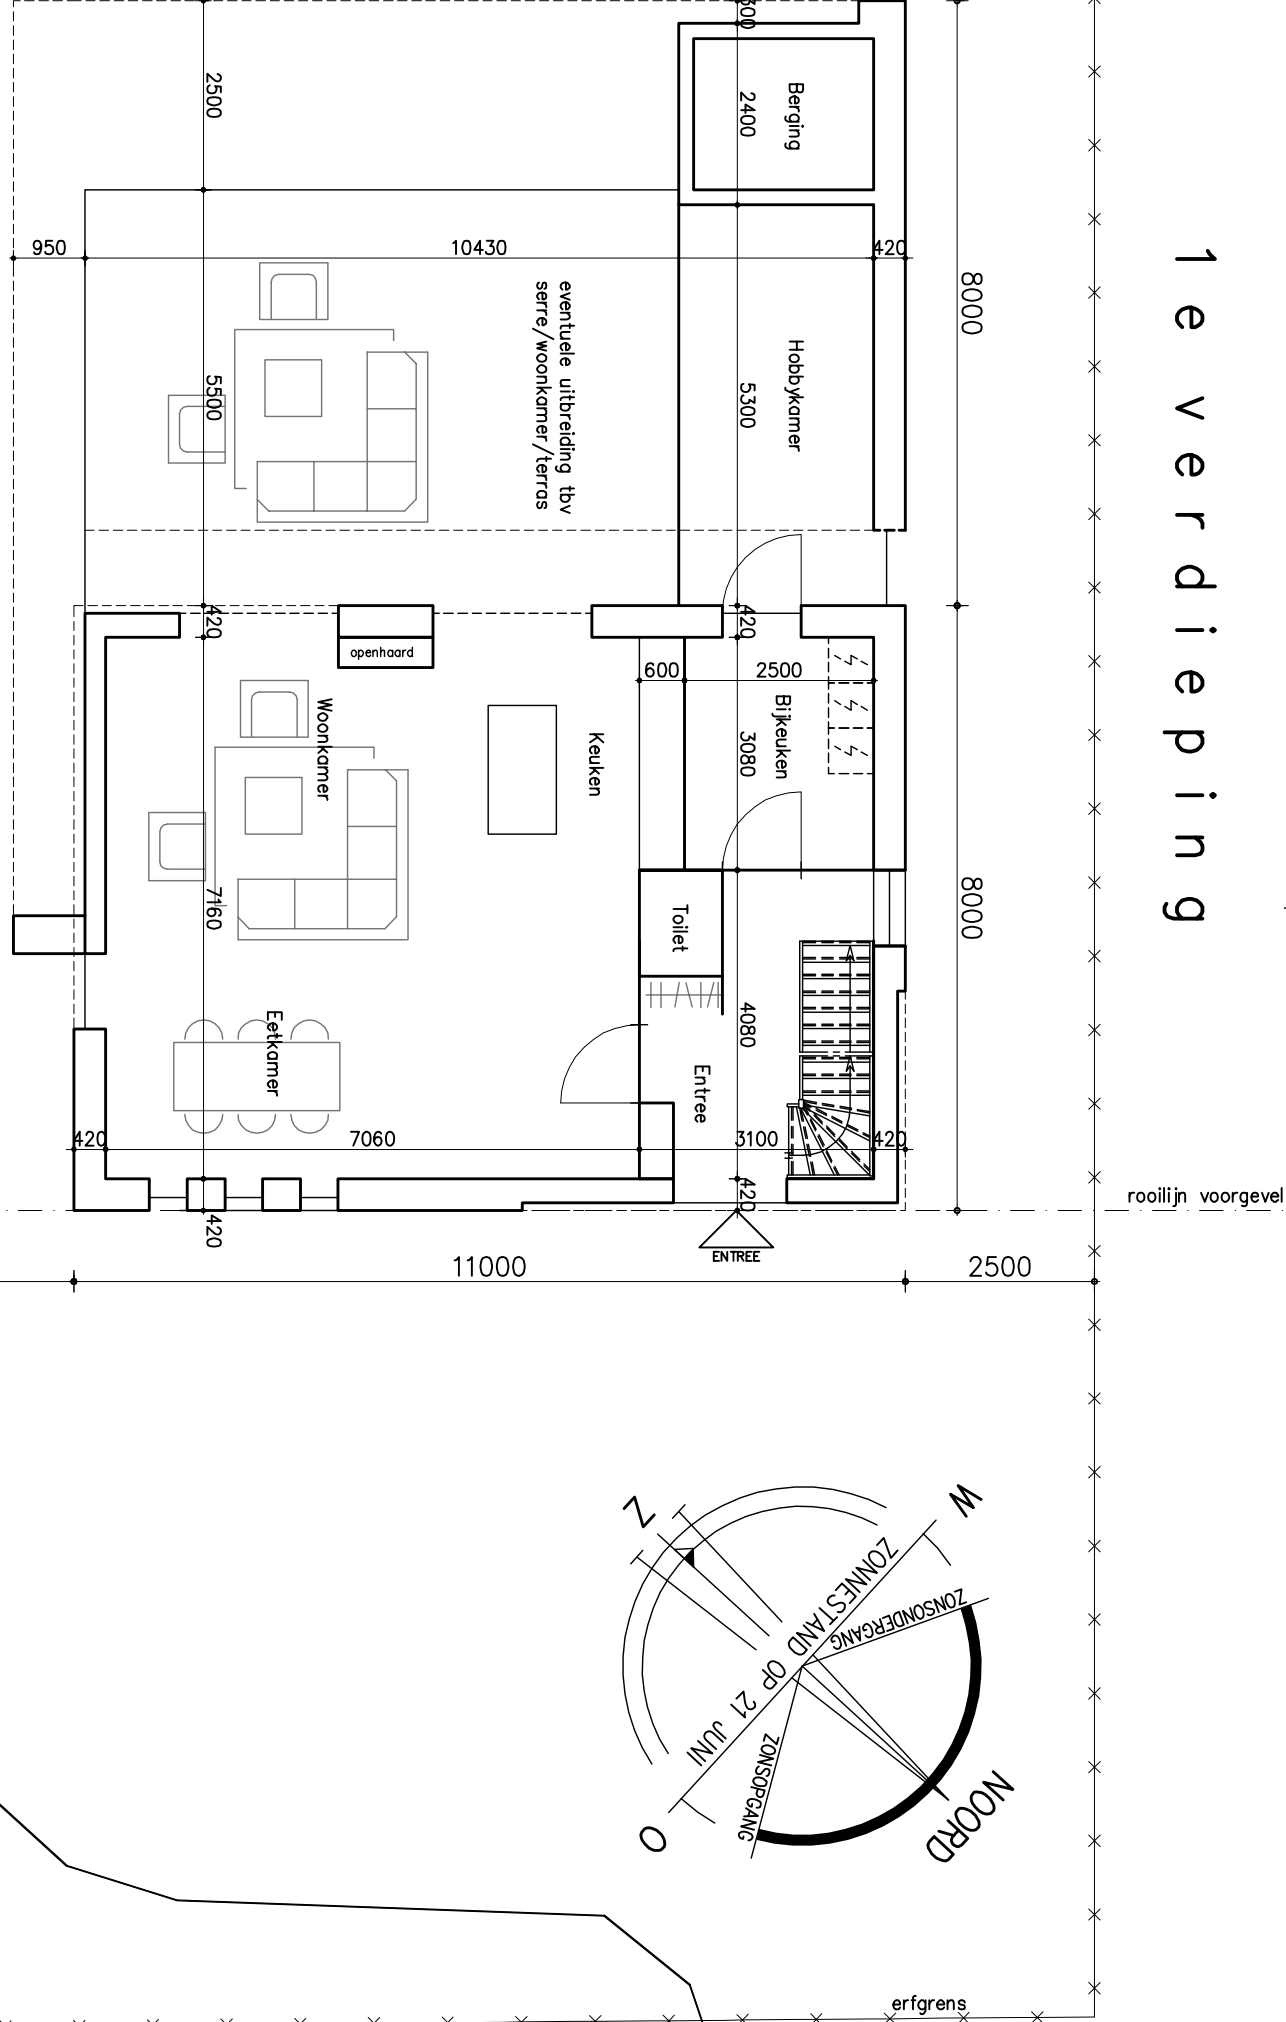
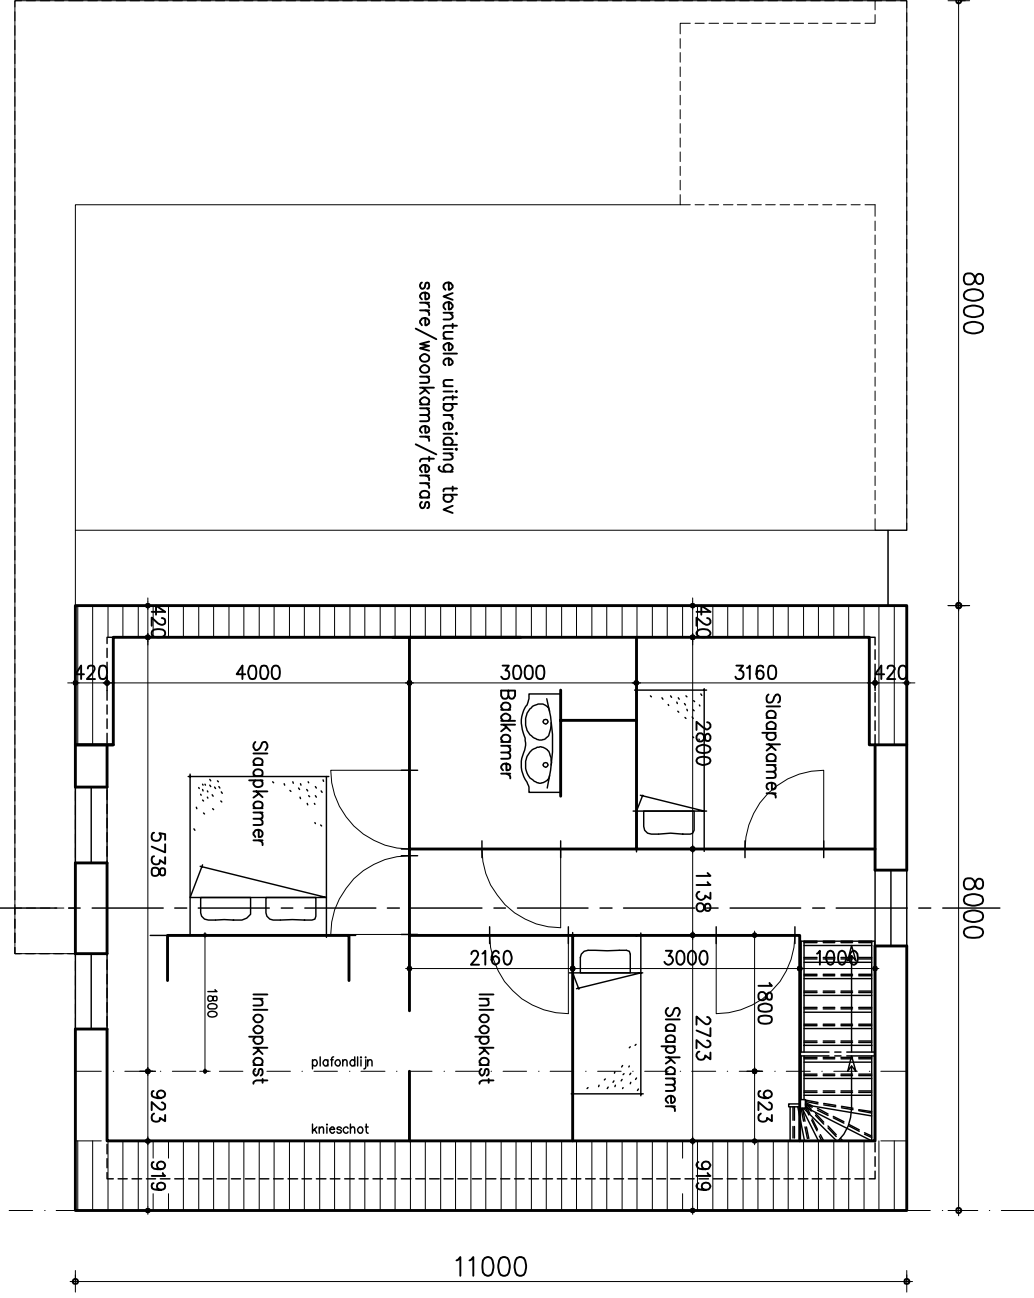


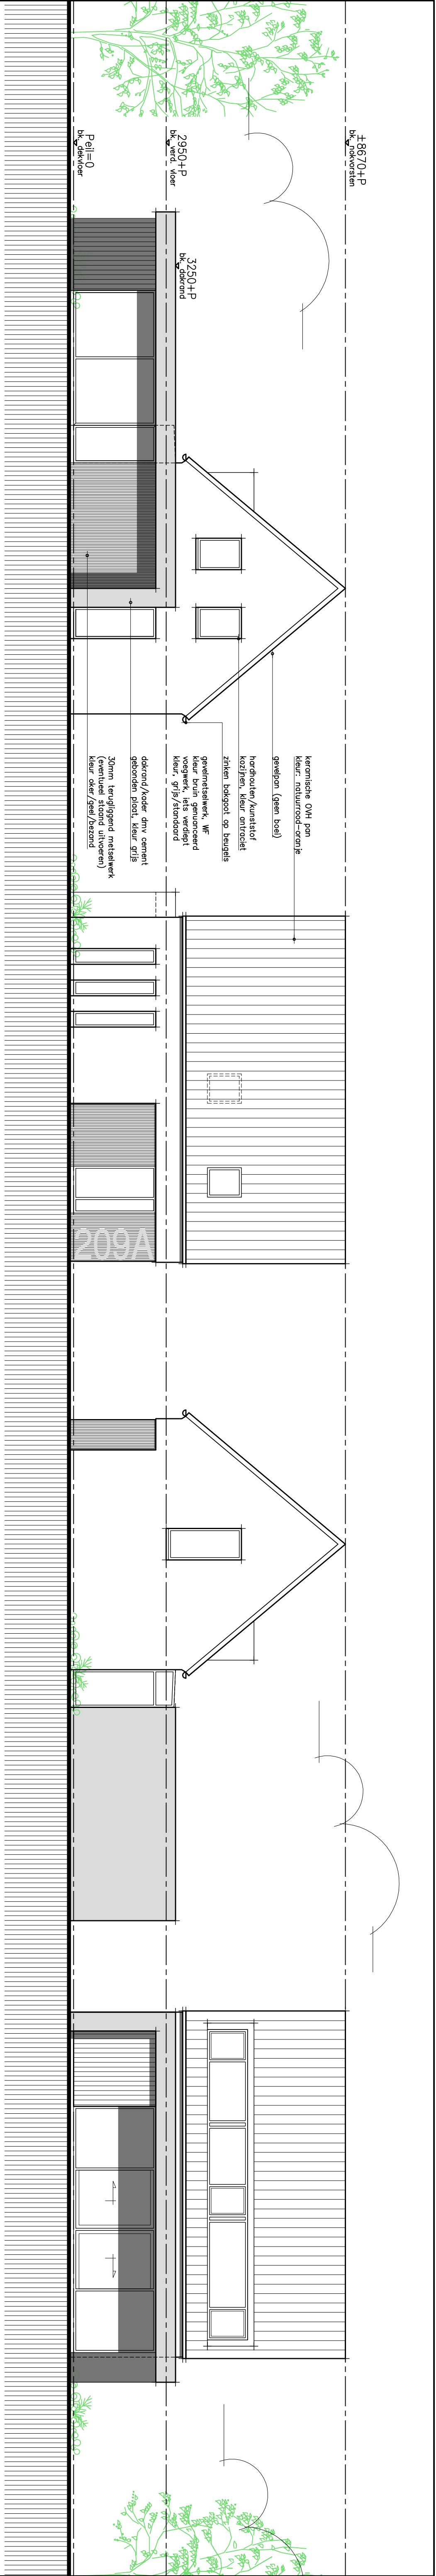

Oprichtster
Dhr M. Veenstra en mev. E. Roosenek
Project
Leeuwarderstraatweg 230, 8469 AC Nieuwebrug
Nieuwbouw woning aan de
Leeuwarderstraatweg 209A te Nieuwebrug
Onderwerp
Definitief ontwerp
Plattegronden, gevels en doorsnede
Projectnummer
P14008
Ontwerp
Verderf Bouwkunde
Aanvrager
Nader te bepalen

Datum
04-05-2015
Wijziging
29-06-2015 A

Status
-Definitief-
Schaal
1:100
Gefabriceerd
R. de Vries

Fotografie
AT
Computer Be-
140084100

Bouwkosten
B4100