




west gevel

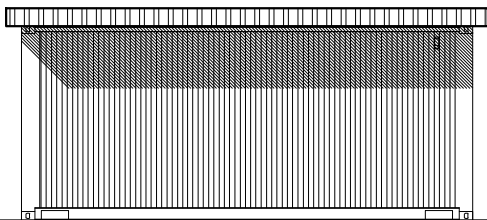


noord gevel

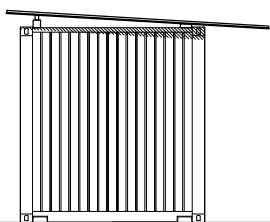


oost gevel

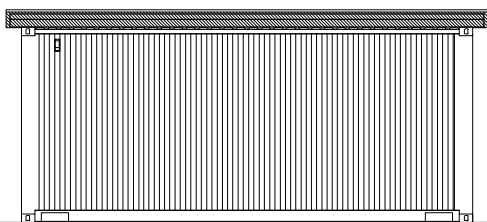


zuid gevel

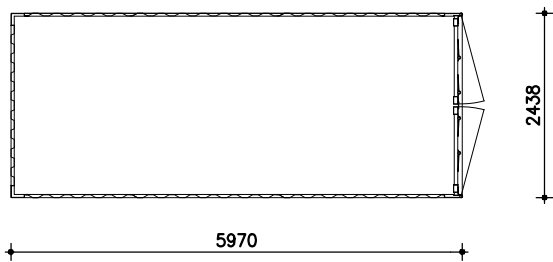

plattegrond

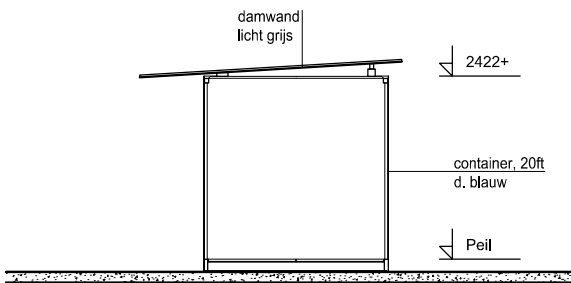

doorsnede

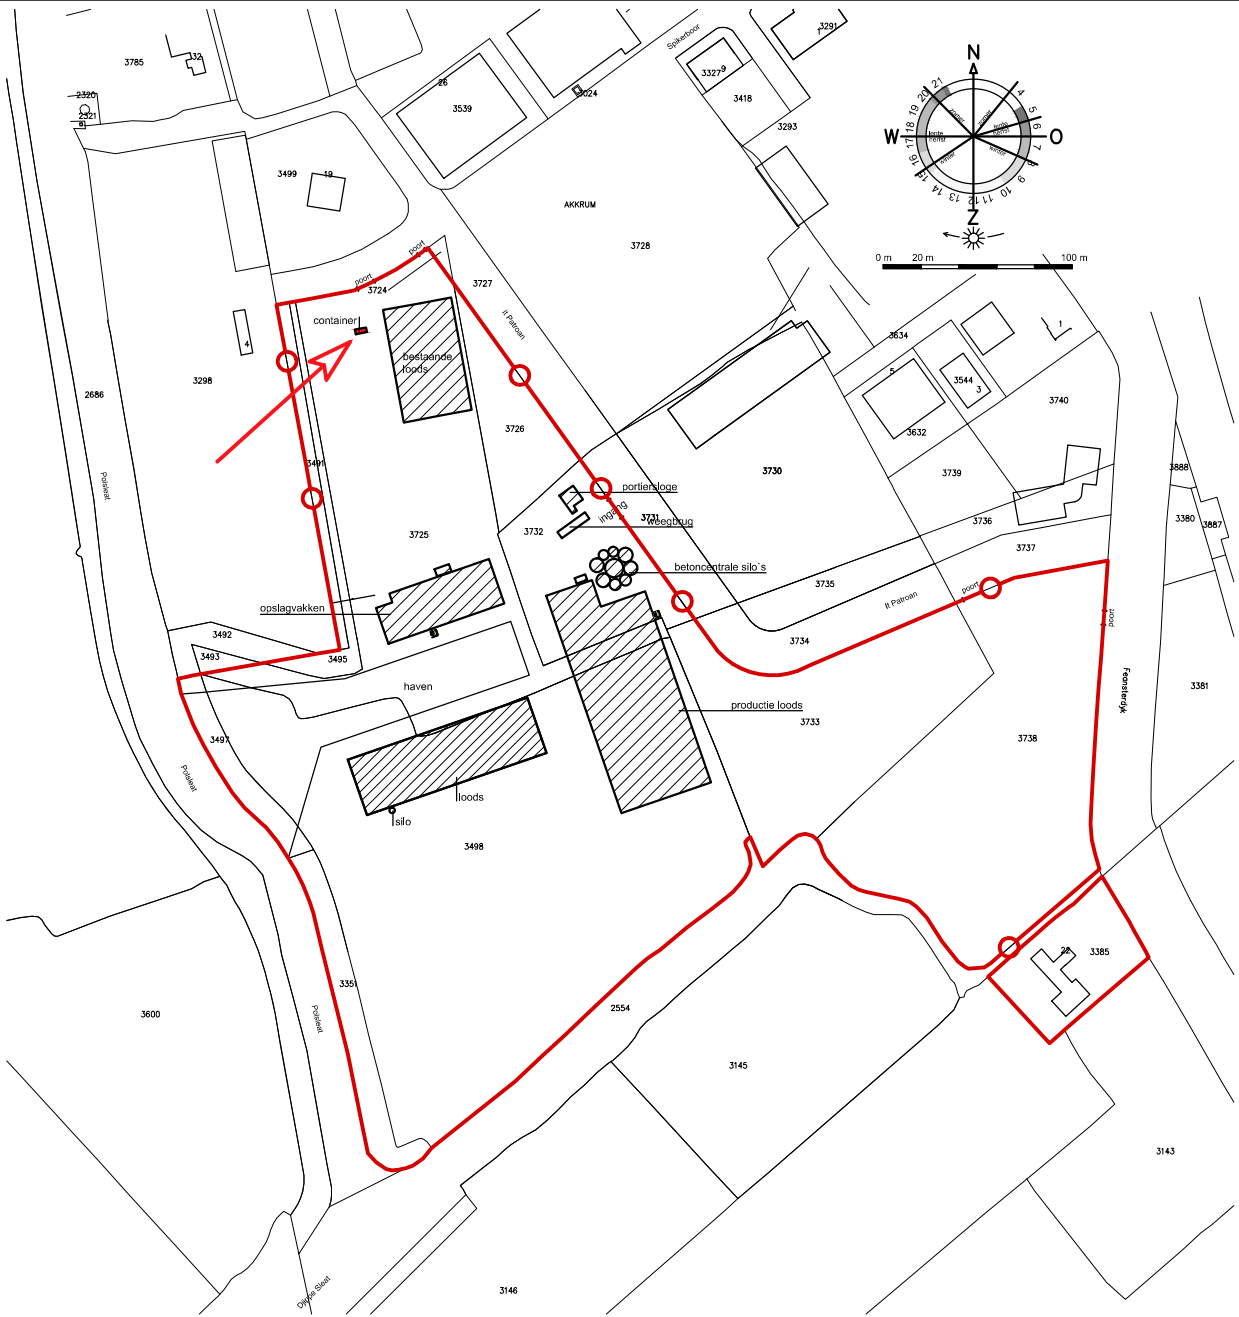

situatie

pietersma & spoelstra
ruimtelijke ordening en milieuviseurs

BEZOEKADRES
↑
De Sannen 28
9289 HK Drogeham

POSTADRES
↑
Postbus 31
9289 ZH Drogeham

www.psrom.nl
info@psrom.nl

T (0512) 369900
F (0512) 369901

PROJECT: **Dam Handelonderneming B.V.**

BETREFT bestaande container Spikerboor 2-15-17 & Feensterdyk 22 te Akkrum	PROJECTNUMMER 60630	STATUS Wabo	GETEKEND R. Riemersma
	DATUM 07-04-2015	SCHAAL 1:100	TEKENINGNUMMER L-03