
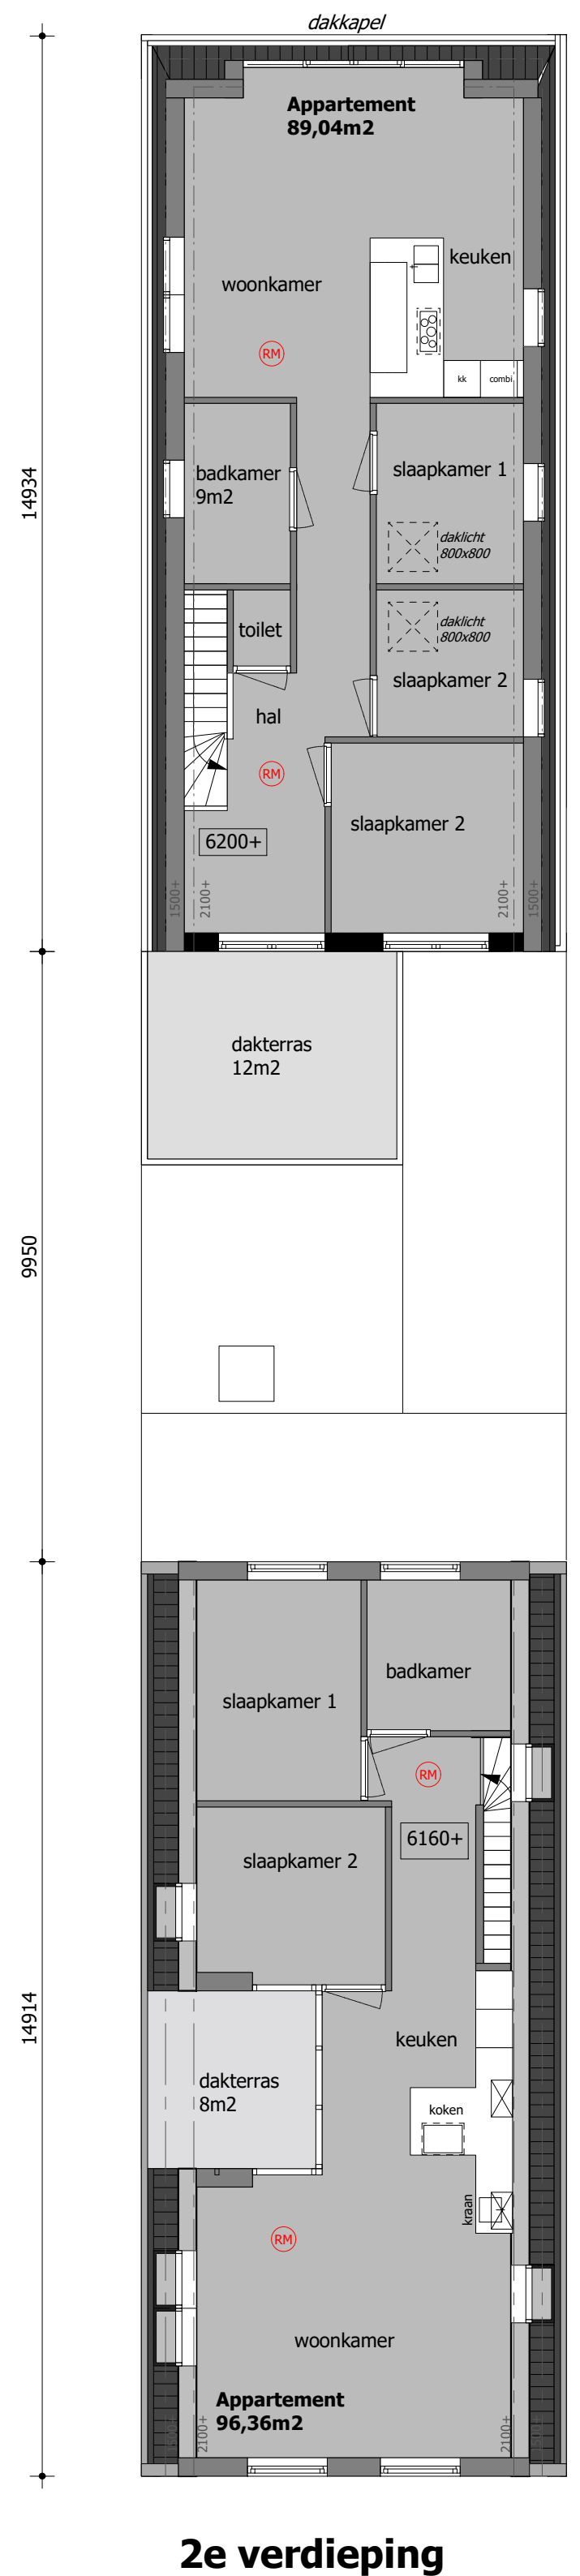
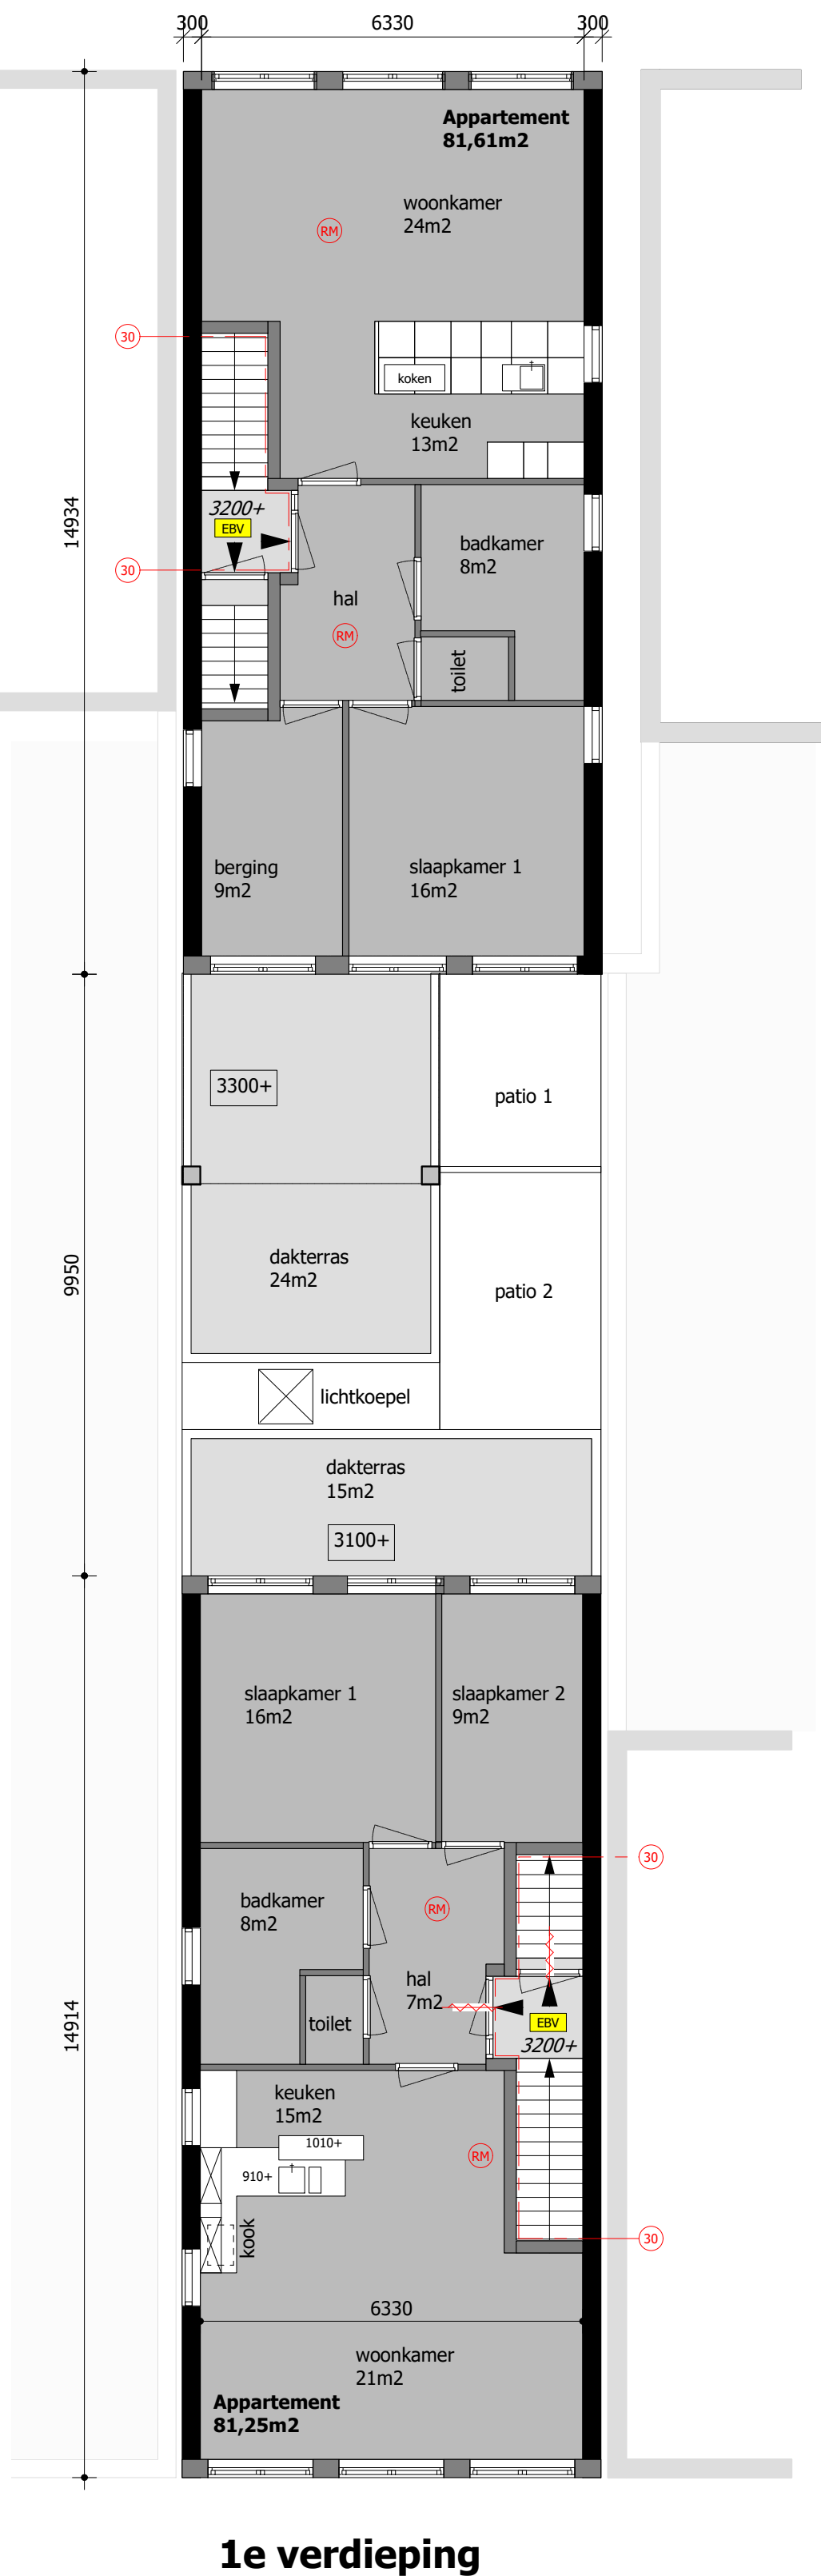


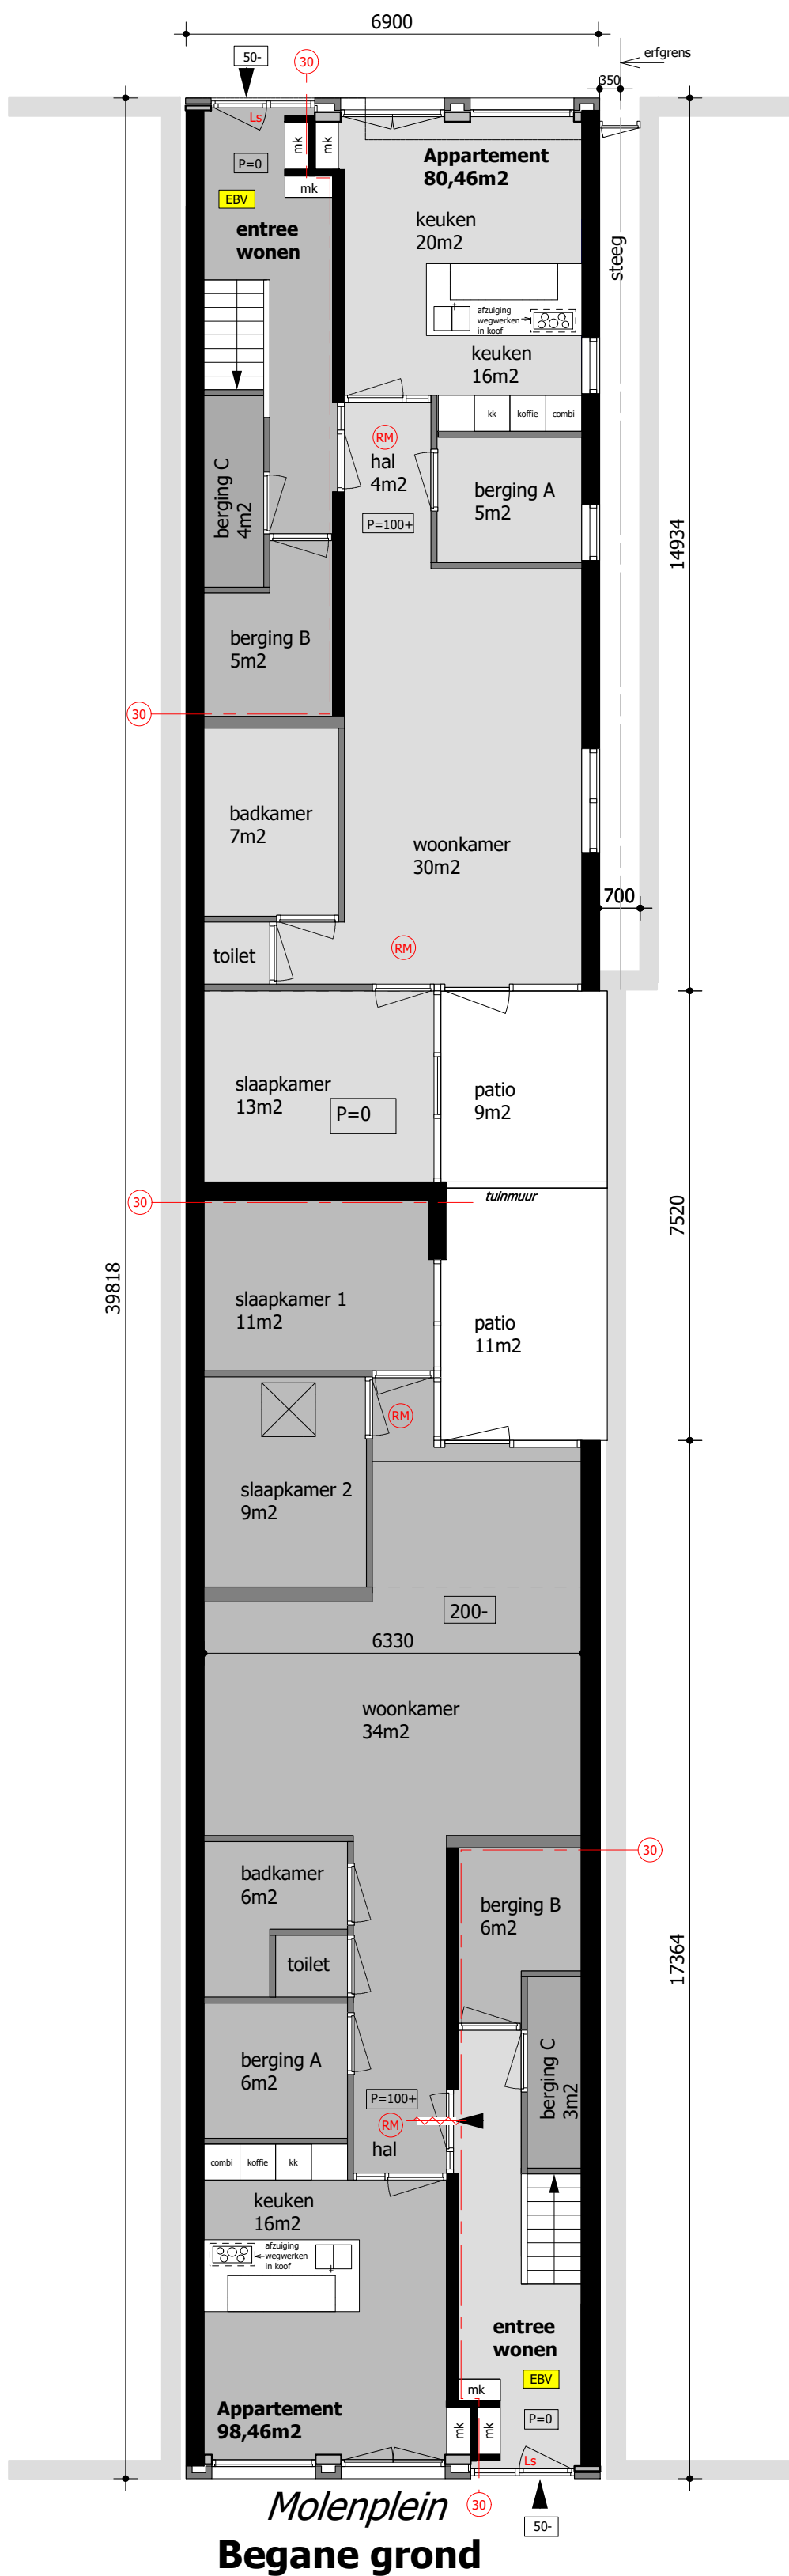

RENNOOI BRANDVEILIGHEID		Zie ook brandveiligheidsconcept Sijperda-Hardy
	30 minuten wdbto (weerstand branddoorslag en brandoverslag).	
	Brandwerende en zelfsluitende deur.	
	Ruimte voorzien van rookmelders conform NEN2555.	
	Deur in de vluchtrichting te openen zonder gebruik te maken van een los voorwerp.	
	Extra beschermde vluchtroute.	
Bij aanwezigheid van personen in het gebouw is een deur in een vluchtroute uitsluitend gesloten indien de deur tijdens het vluchten, zonder gebruik te moeten maken van een sleutel, onmiddellijk over de ten minste vereiste breedte kan worden geopend.		

ir. M. van der Sluis
Architectenbureau & Bouwbedrijf

Project: Dracht 136 te Heerenveen

Tekening: PLATTEGRONDEN

Datum: 05/04/2021

Schaal: 1:100

Formaat: A2 staand