



LINKERZIJGEVEL VOORGEVEL RECHTERZIJGEVEL ACHTERGEVEL PRINCIPLE DOORSNEDE

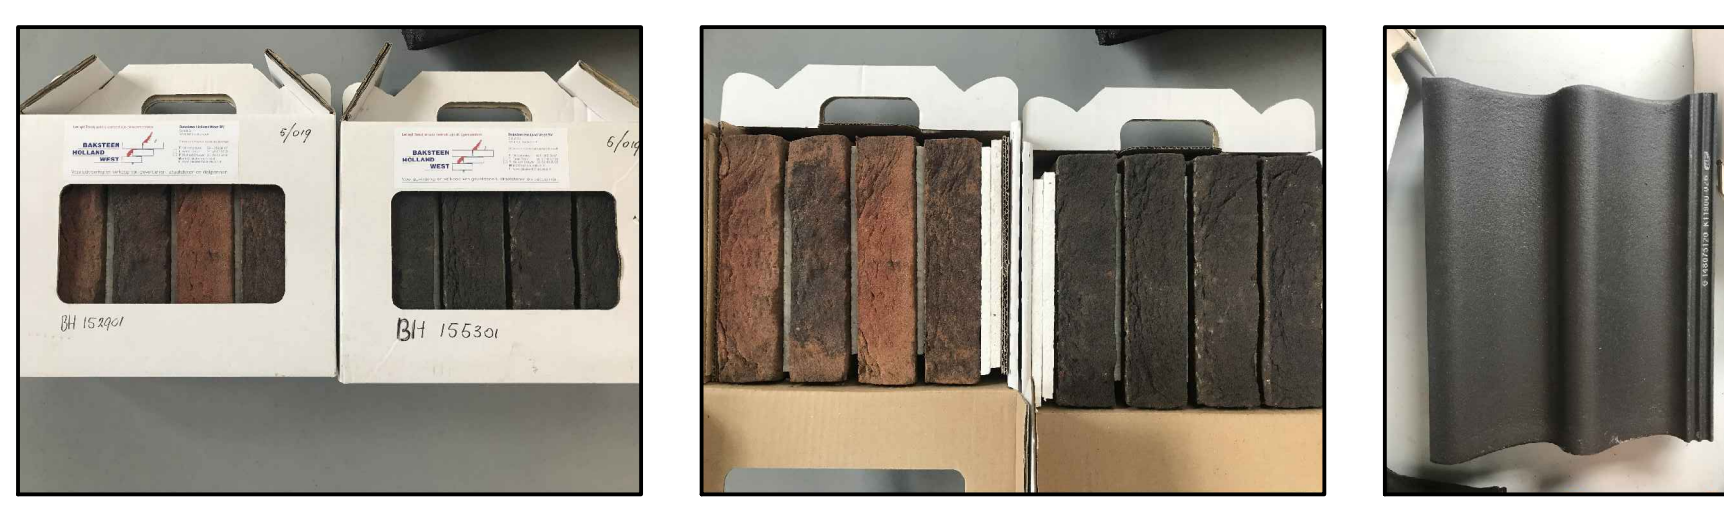


gevelstenen in doos gevelstenen trasraamstenen dakpannen


KLEUREN EN MATERIALEN SCHEMA:			
kozijnen	: kunststof		: antraciet
binnendeurkozijnen	: staal		: wit
ramen	: kunststof		: antraciet
deuren	: kunststof		: antraciet
goten	: kunststof		: gebroken wit RAL 9016
hemelwaterafvoeren	: zink		: naturel
daklijsten	: kunststof		: gebroken wit RAL 9016
gevels	: steen		: rood genuanceerd code Solora (volgens bemonstering)
voegen (gevelsteen)	: cement		: antraciet
trasraam	: steen		: antraciet code Saumur (volgens bemonstering)
voegen (trasraam)	: cement		: antraciet
raamdorpelsteen	: beton		: grijs
dakbedekking	: beton dakpannen		: zwart (volgens bemonstering)

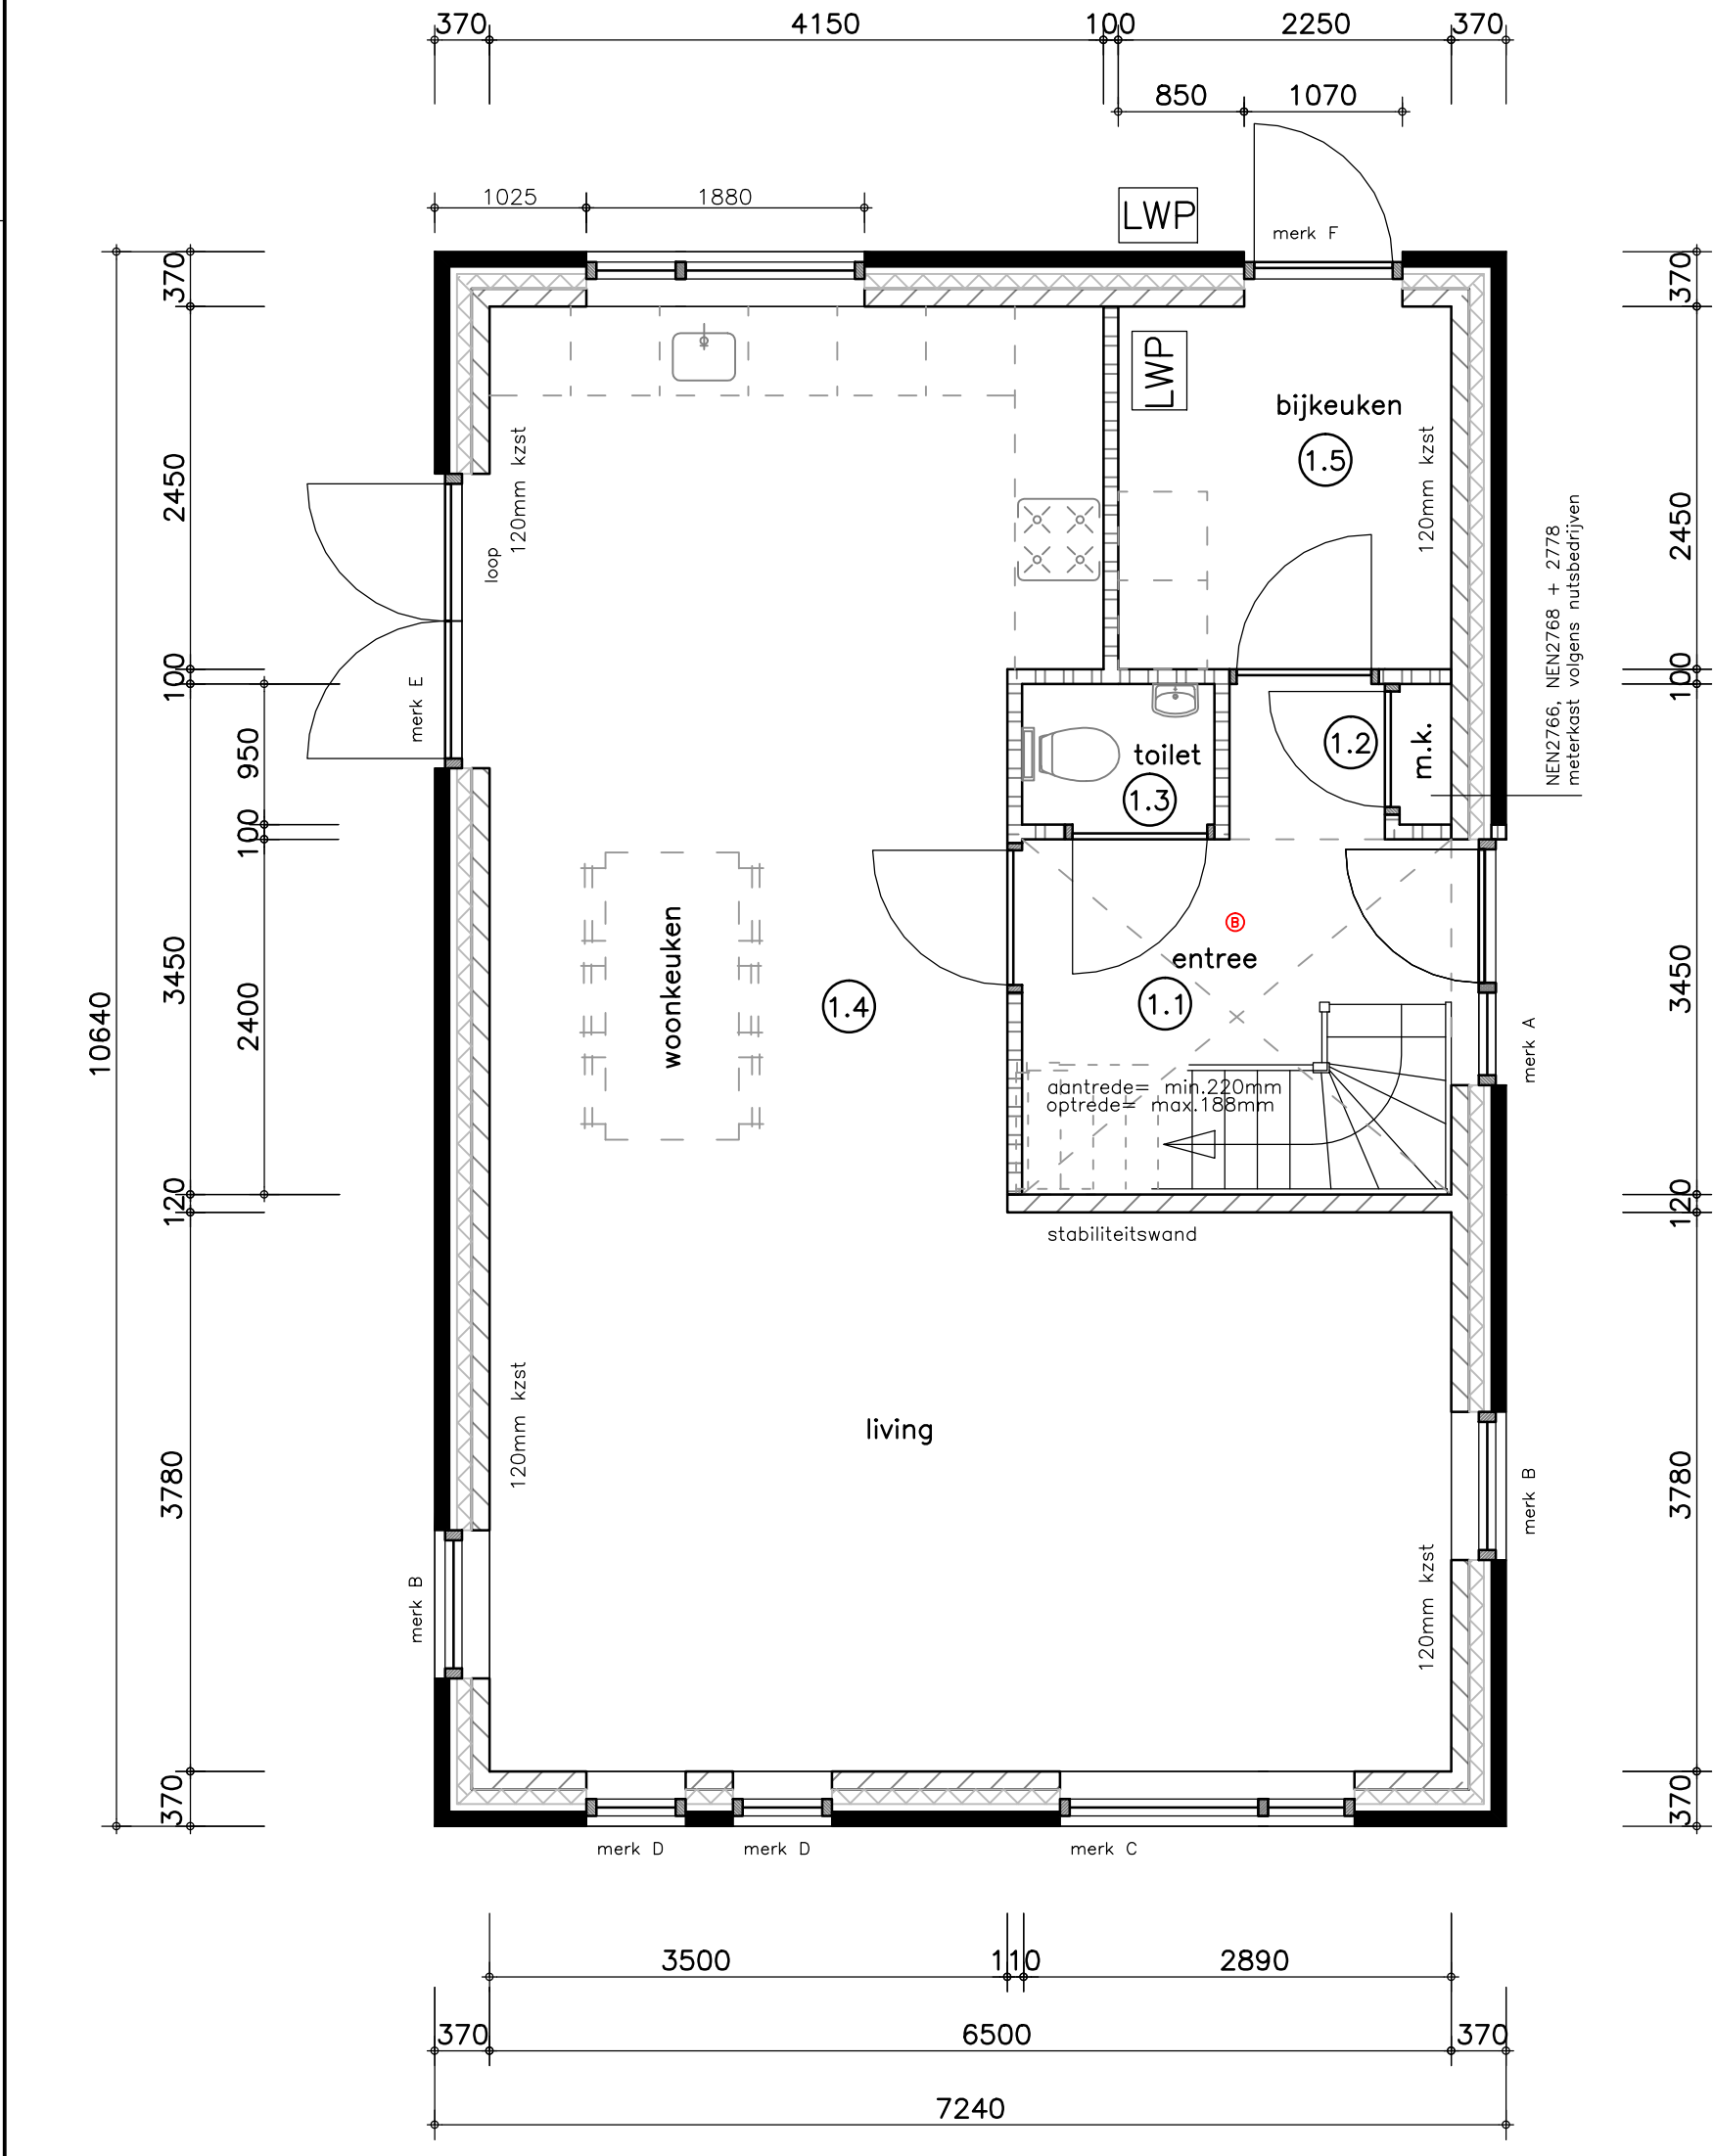

BEGANEGROND

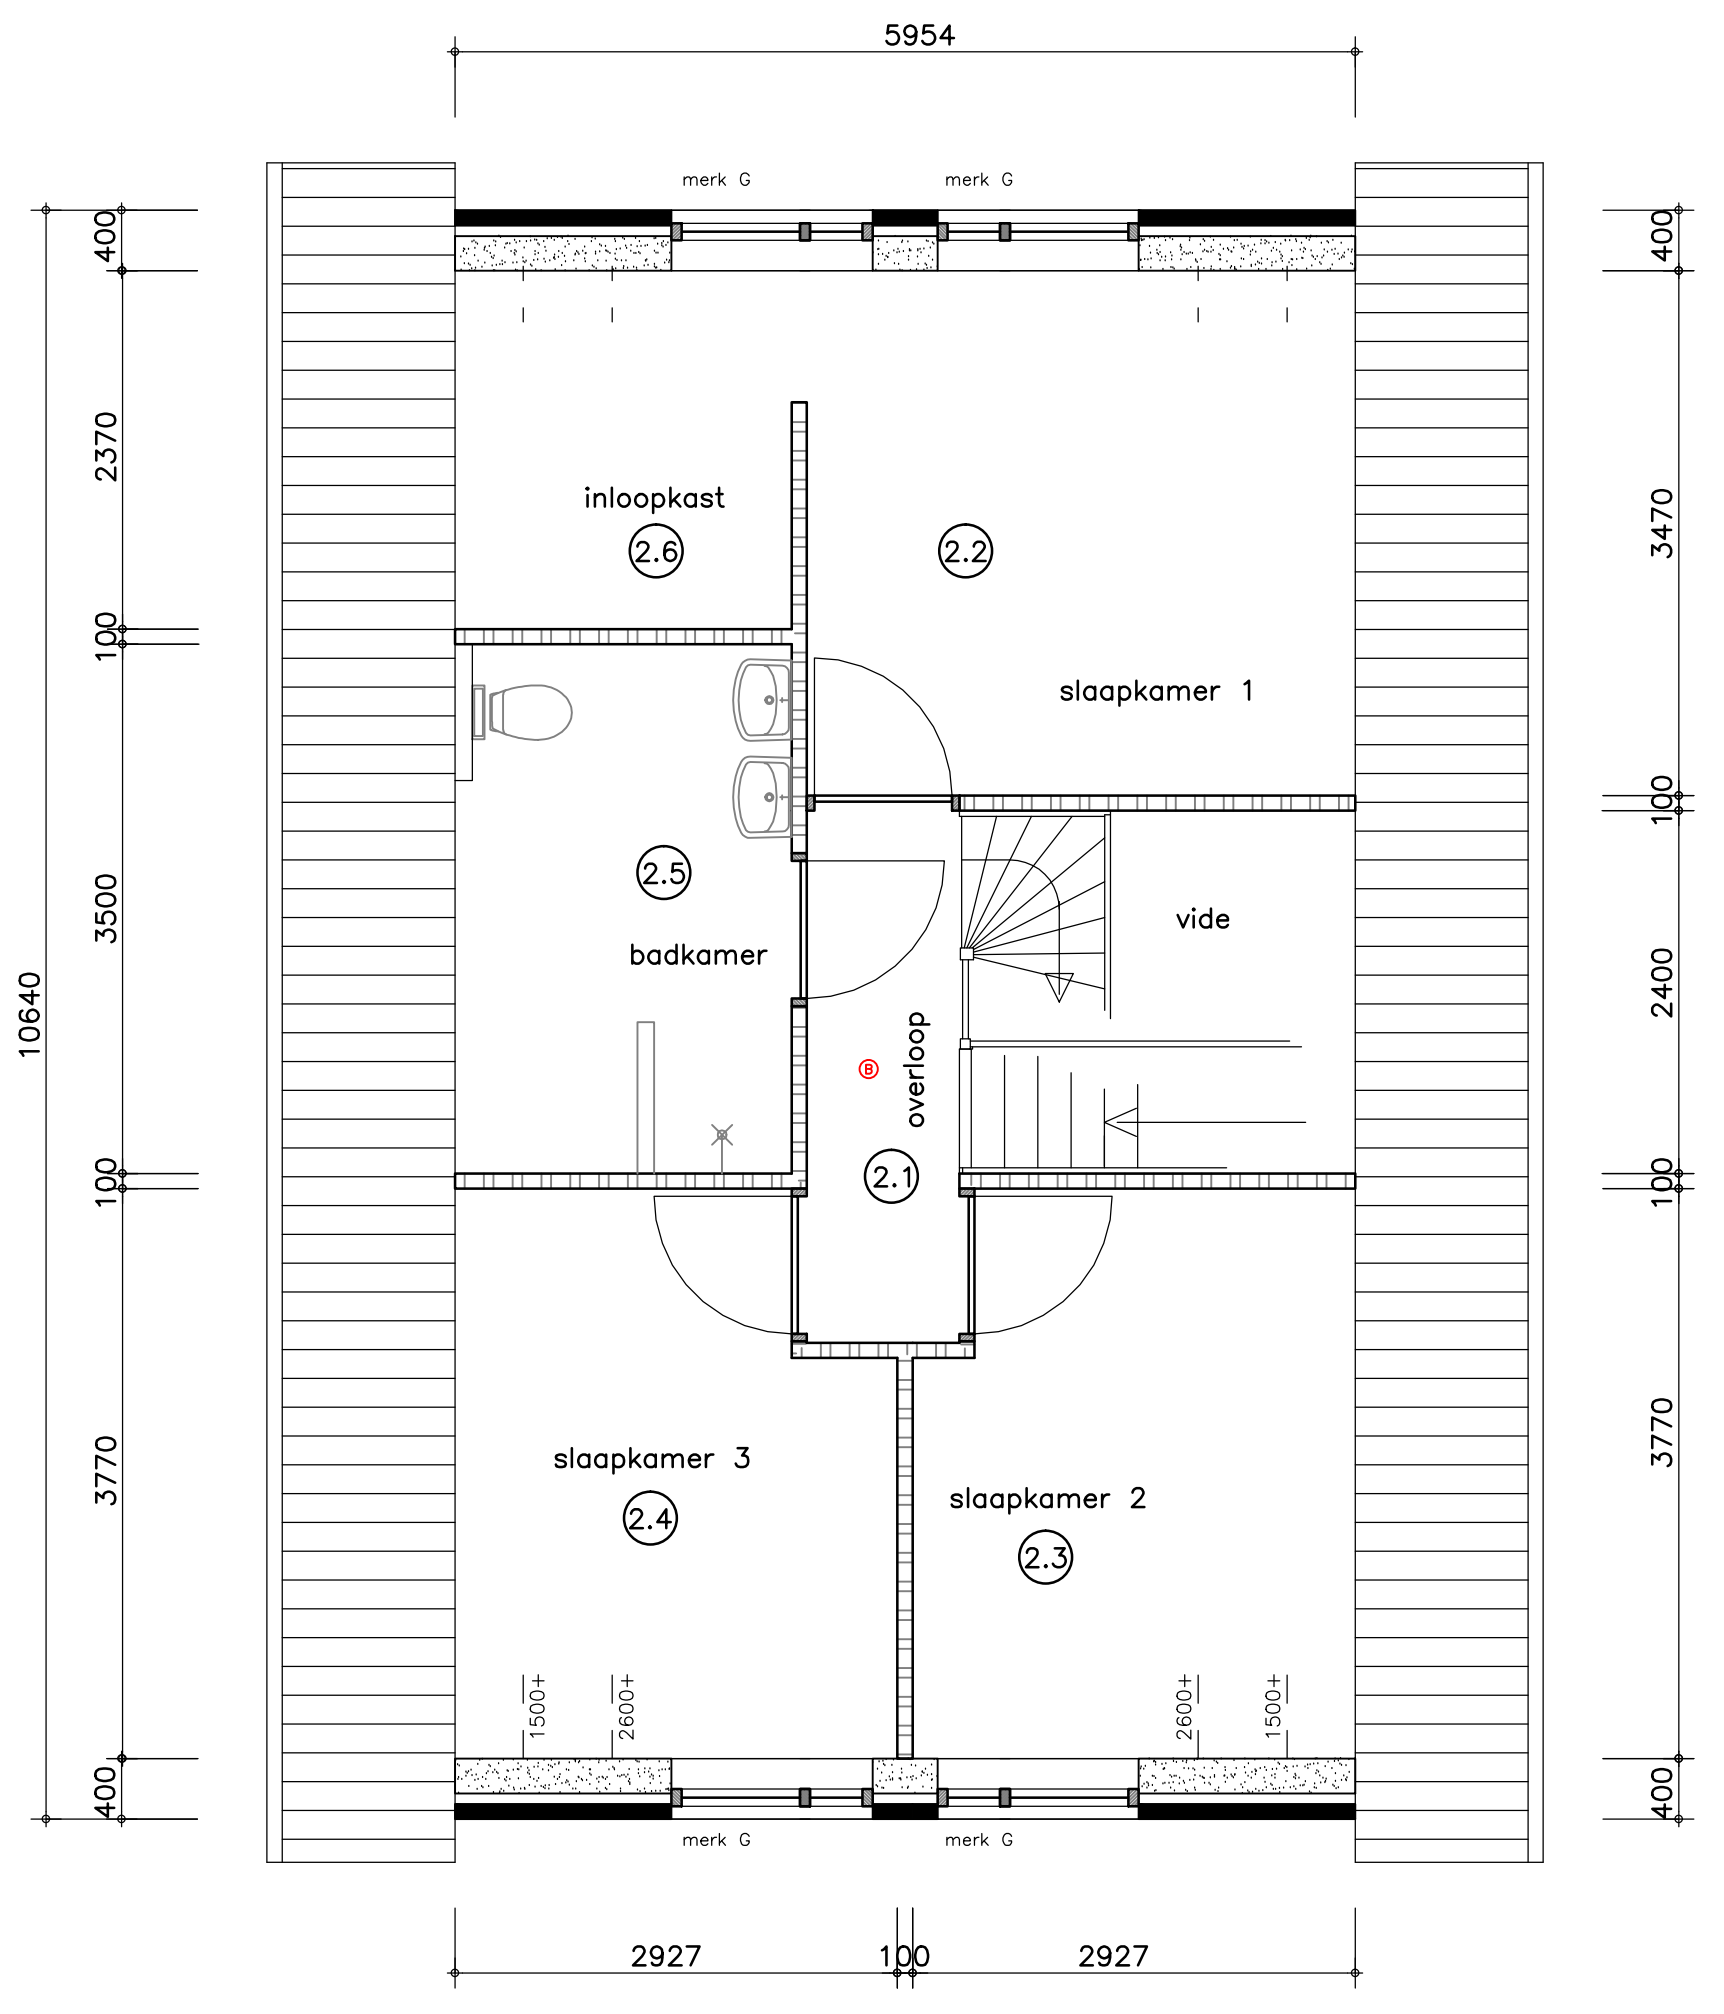

1e VERDIEPING

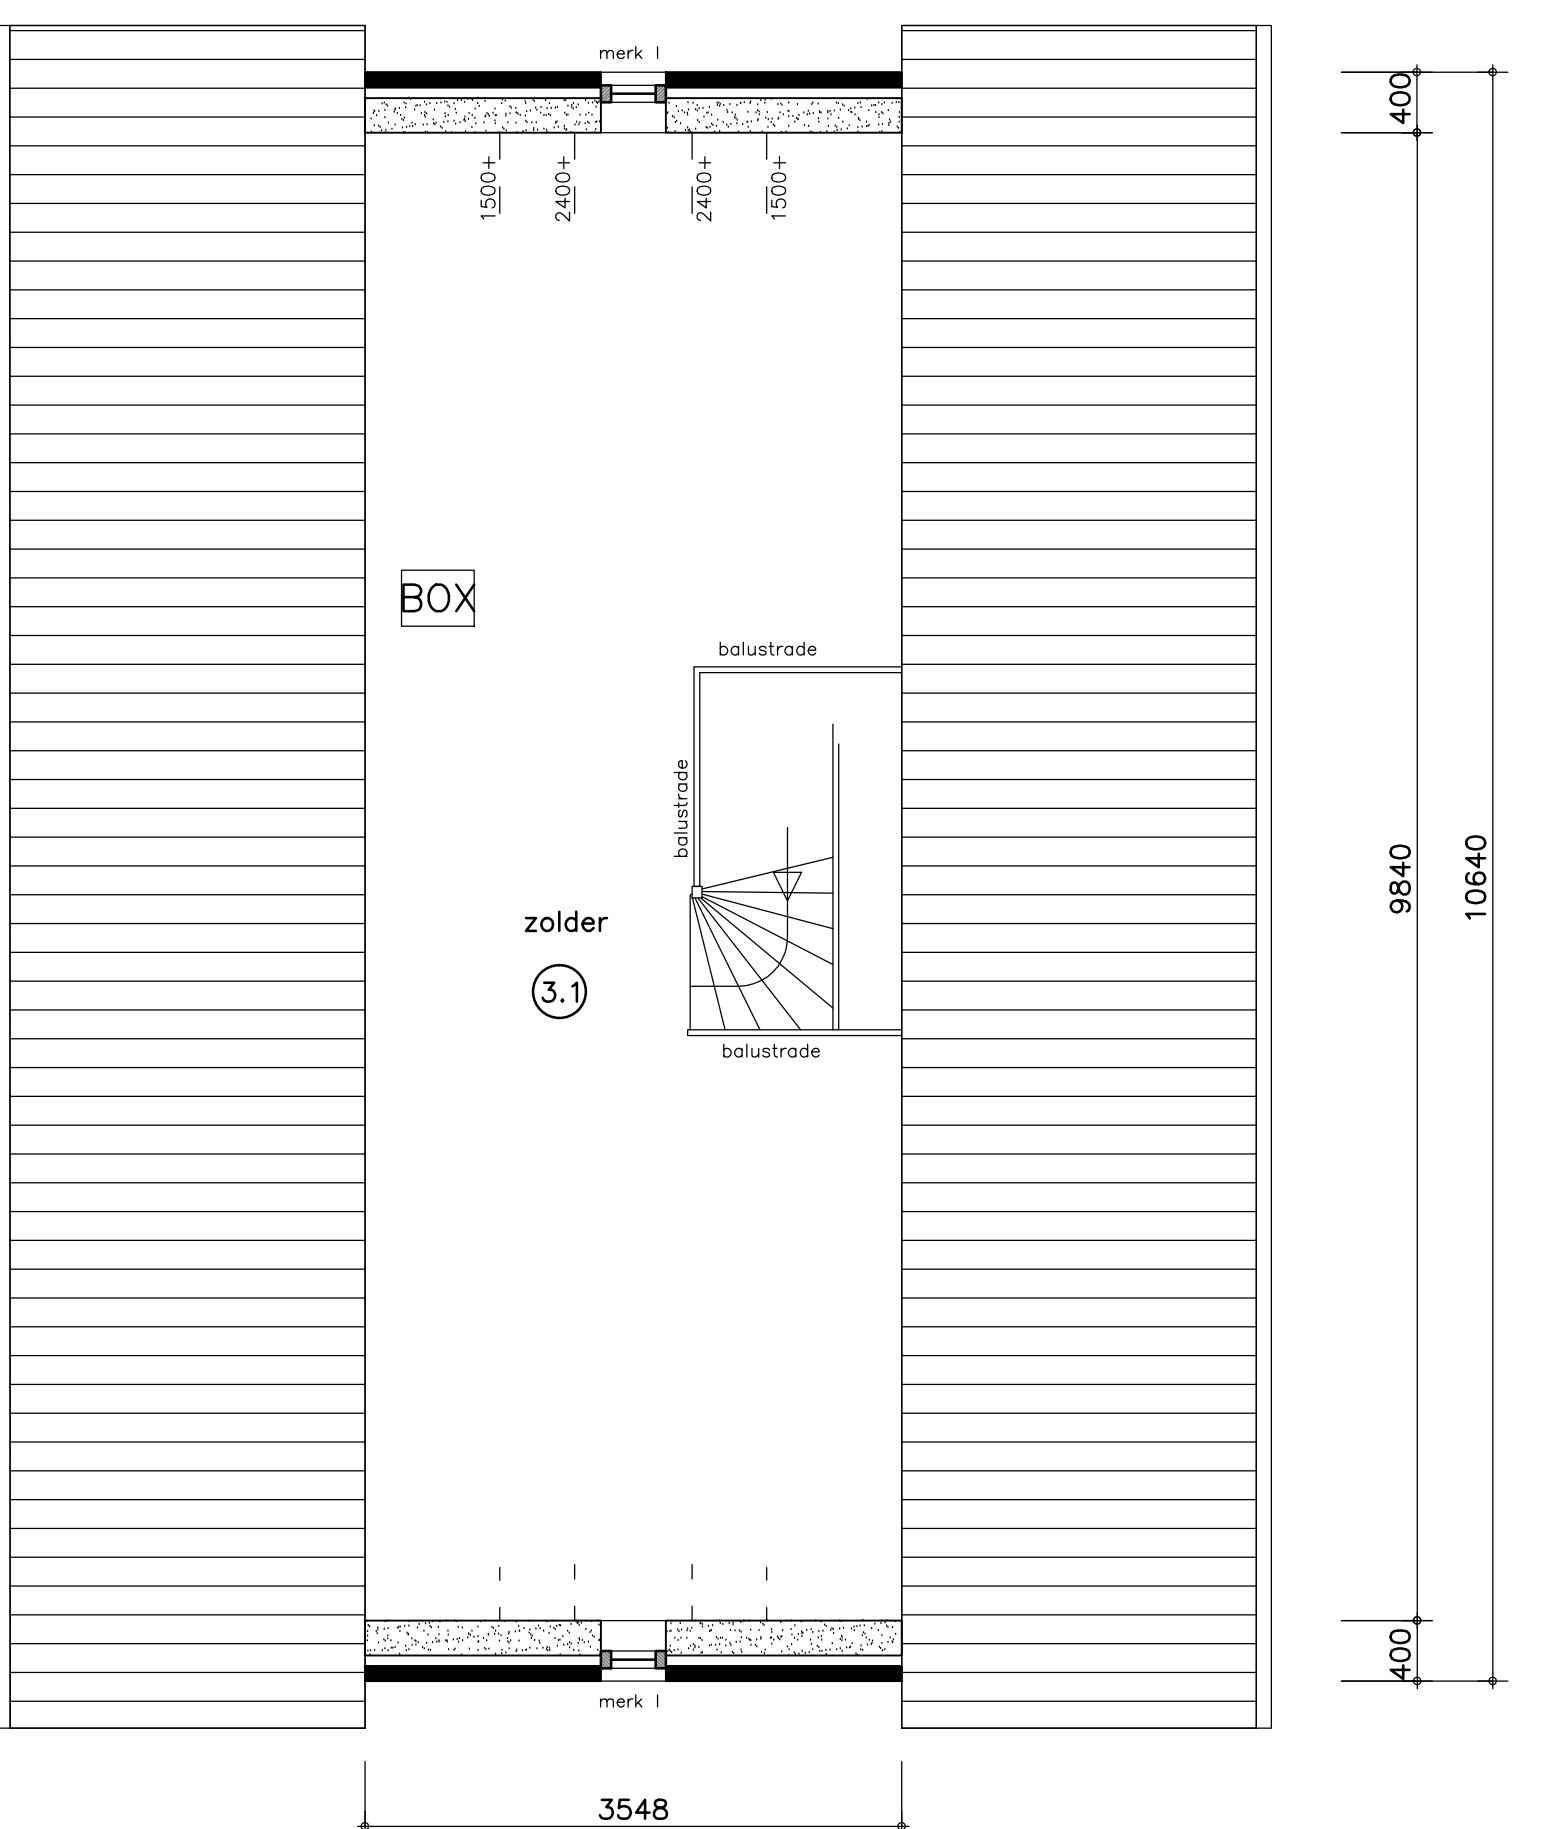

ZOLDER



uitbr.plan.: Ald Swettebuorren 11 te Aldeboarn
Sectie.: ..
Nr.: ..
Kavelnr.: ..

SITUATIE (1:500)

schetsplan voor de familie Lolkama te Aldeboarn

Opdrachtgever:	Get : R.A.Smits
Bouwbedrijf Notebomer	Datum : 30-11-2021
Zoom 7	gew : 03-12-2021
9231 DX Surhuisterveen	gew : ..
	gew : ..
	gew : ..
	Schaal : 1:100 1:50
	Werk : 3337
	Blad : D01

gevels, plattegronden en principe doorsnede

E. SMITS DOKKUM BURO VOOR WOONOMGEVING, ONTWERP- EN BOUWTECHNIEK.

Veesmarkt 11 9101 MH Dokkum Telefoon (0519) 294020 Fax (0519) 295025 E-mail info@smitsdokkum.nl