



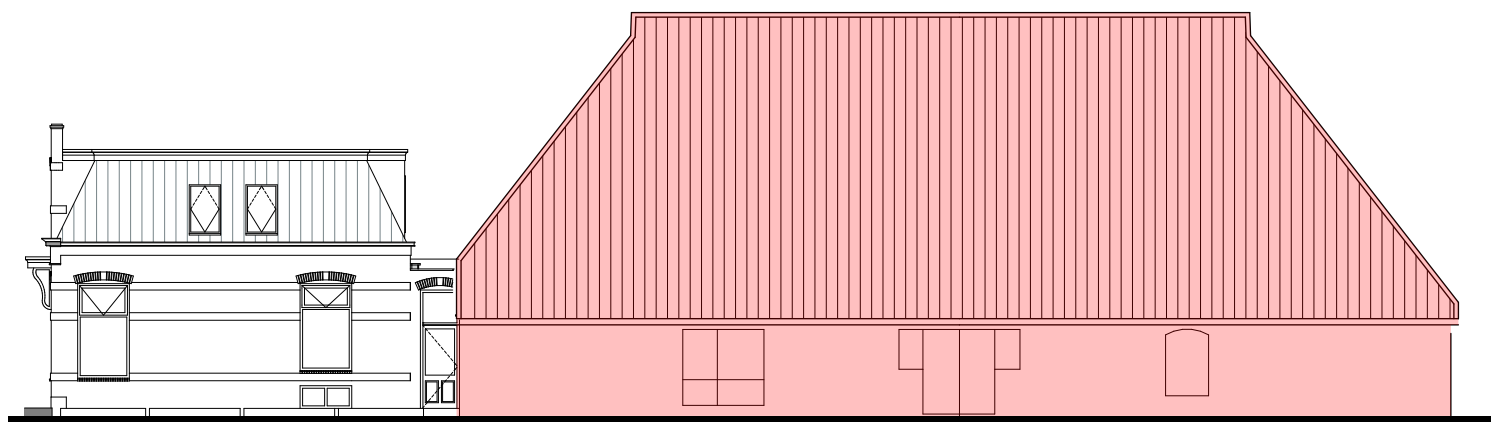


voorgevel (vanaf straat)

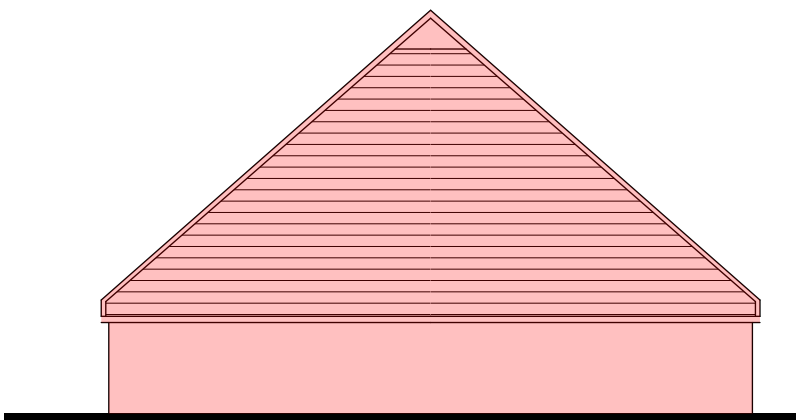


rechter zijgevel



achtergevel

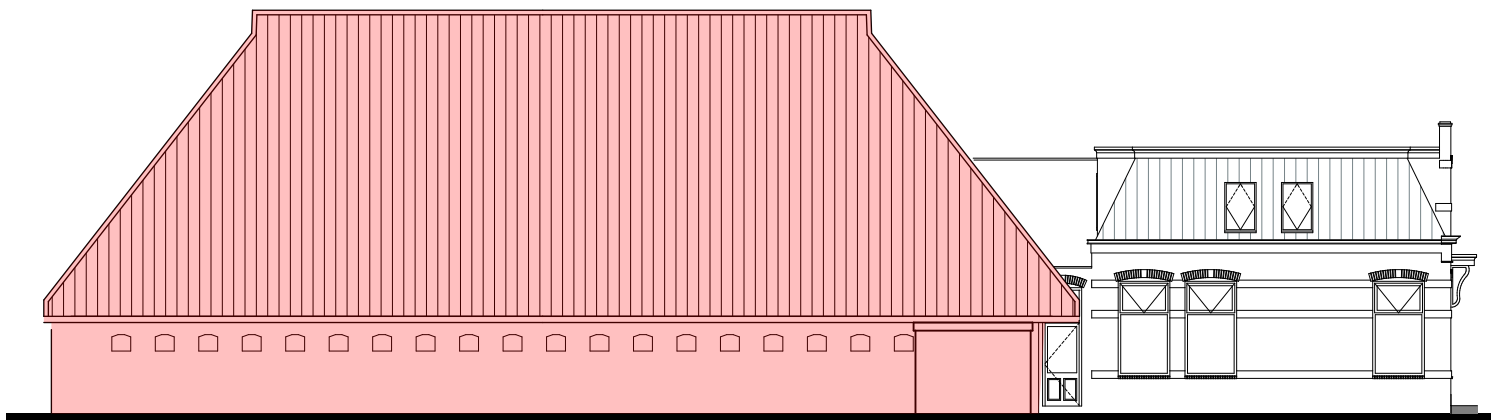

linker zijgevel

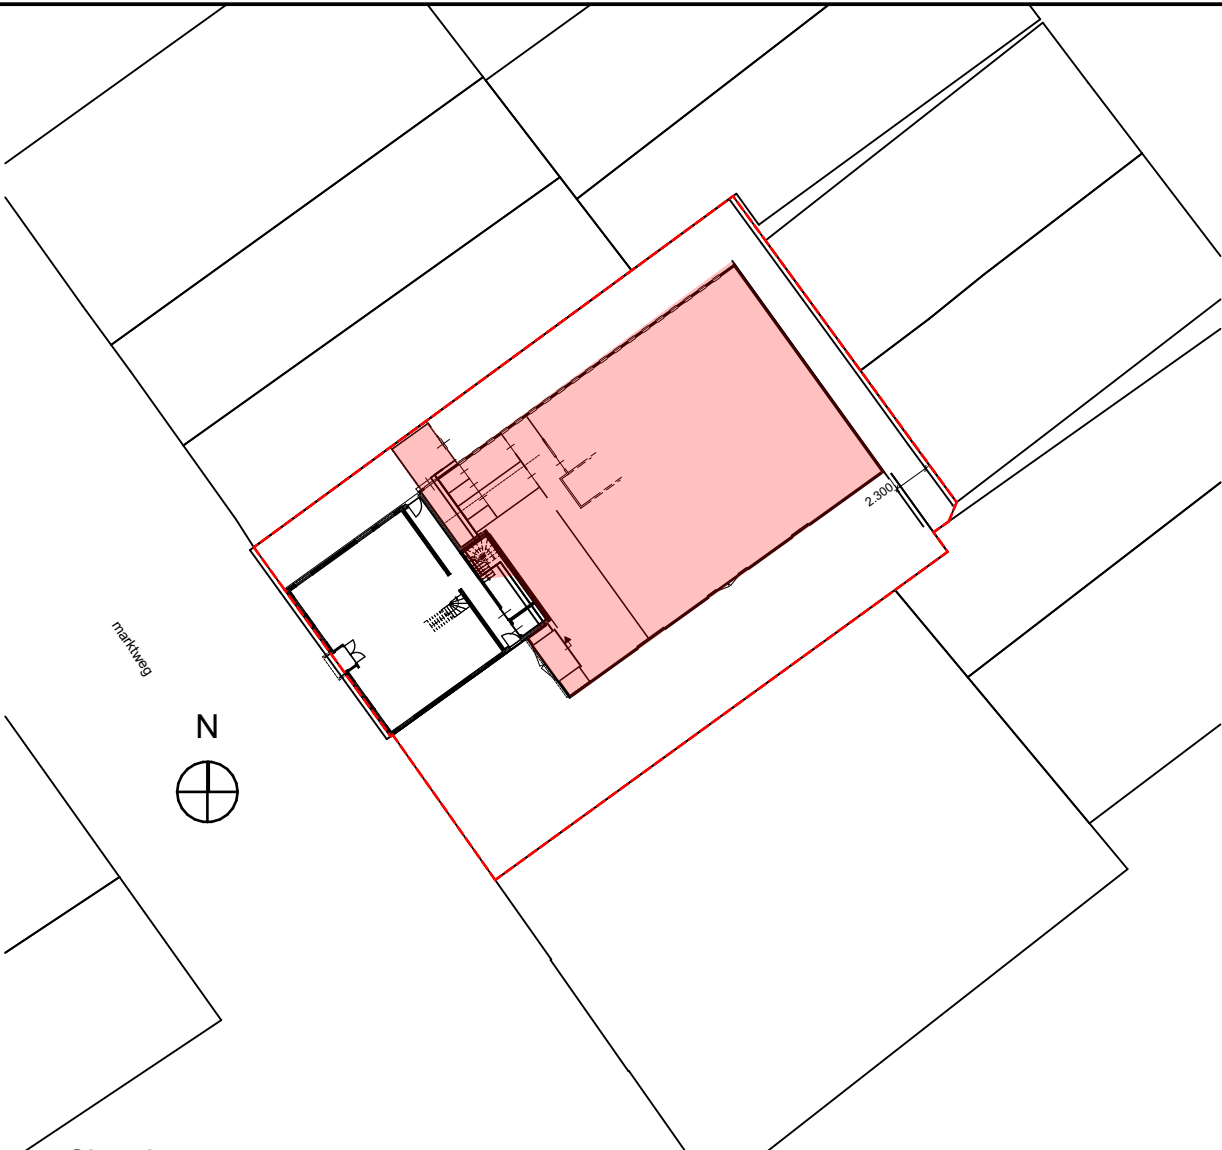

Situatie:
schaal 1:500
Gemeentecode: KPE00
Sectie B
Nummer 4841

Renvooi

 te slopen gedeelte

opdrachtgever
de heer M. Looman
Oosterwijkweg 3, 7021 MT ZELHEM
project
Nieuwbouw woningen te Oudeschoot
Marktweg 46A, 8451 CG

fase

sloop

onderdeel

sloop tekening

schaal
1:200, 1:500

formaat
A2

getekend
WVO

ontwerp
FV

datum
16-06-2022

blad
OV-sloop.2

datum wijziging

A:

F:

B:

G:

C:

H:

D:


I:

E:

J:

projectnr.

19027

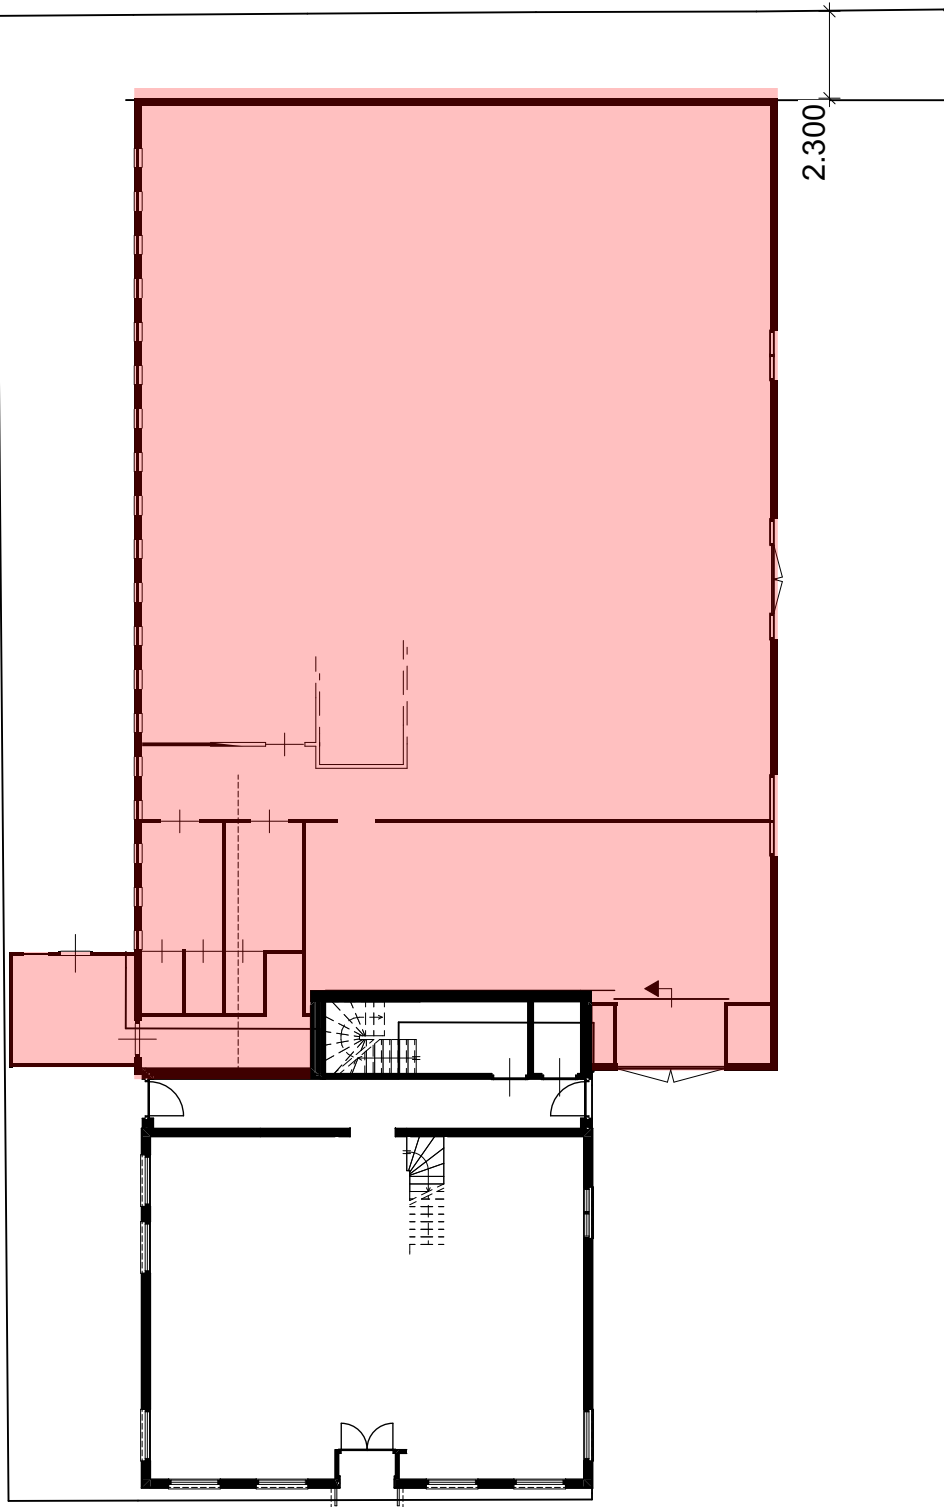

Plattegrond



MAAS ARCHITECTEN

T El 1
7241 AK LÖCHEM
+31 (0)573 222 180

HENRIETTE VAN LINDENLAAN 1
3703 AS ZEIST
+31 (0)573 222 180

INFO@MAASARCHITECTEN.NL

WWW.MAASARCHITECTEN.NL