



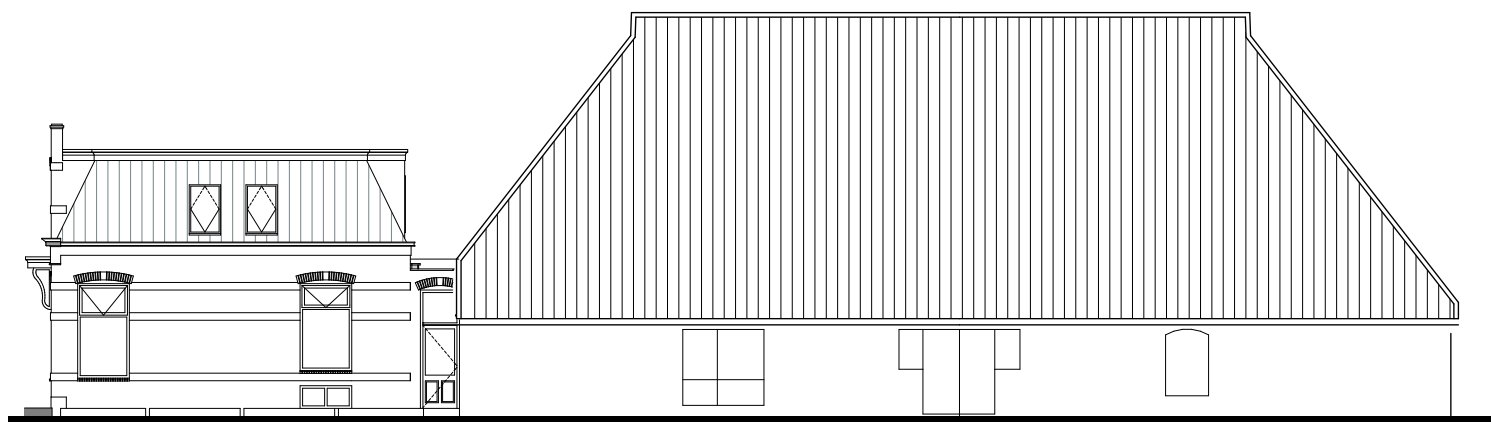


voorgevel (vanaf straat)

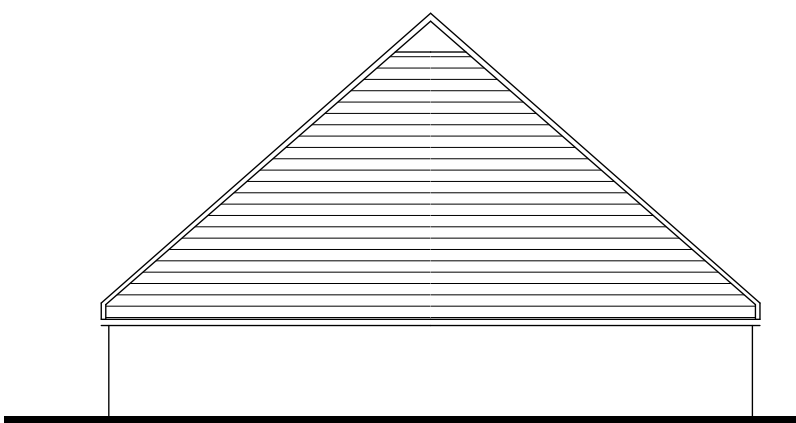


rechter zijgevel




achtergevel

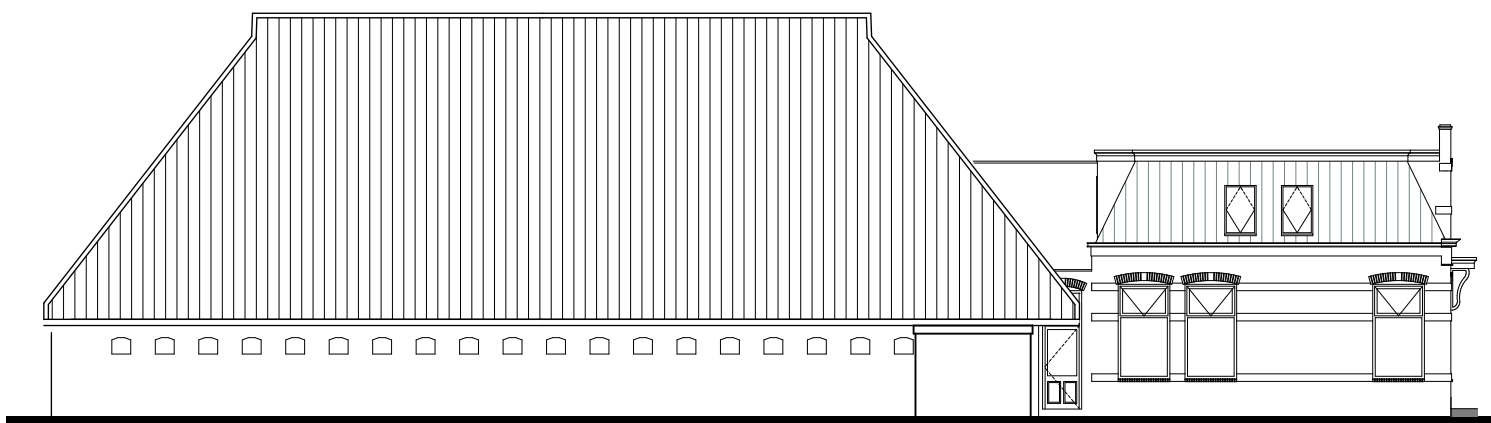

linker zijgevel

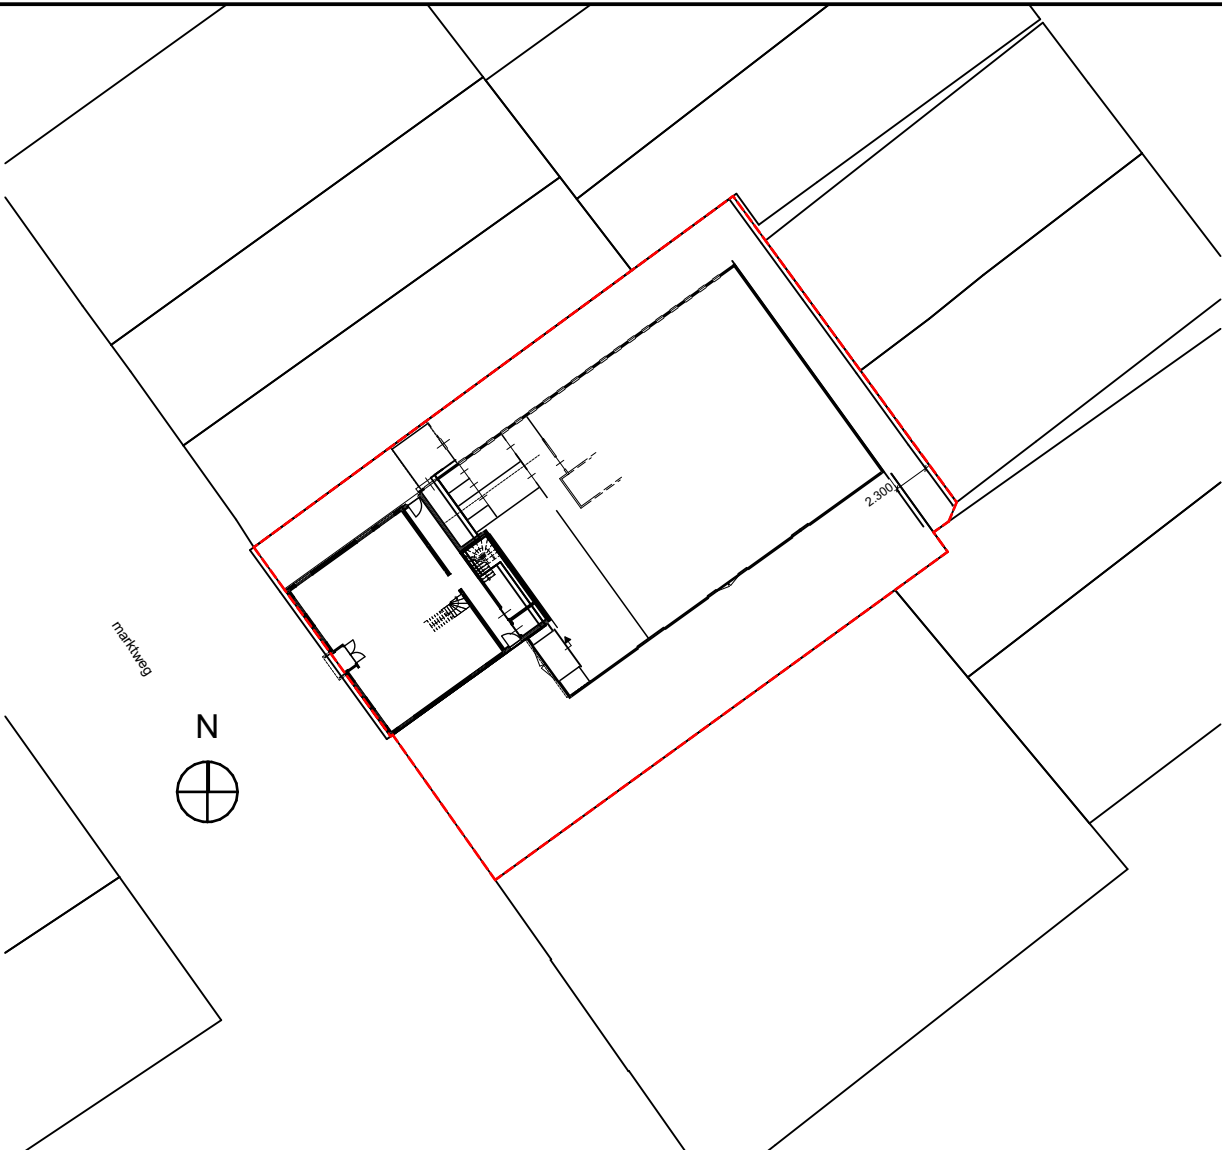

Situatie:
schaal 1:500
Gemeentecode: KPE00
Sectie B
Nummer 4841

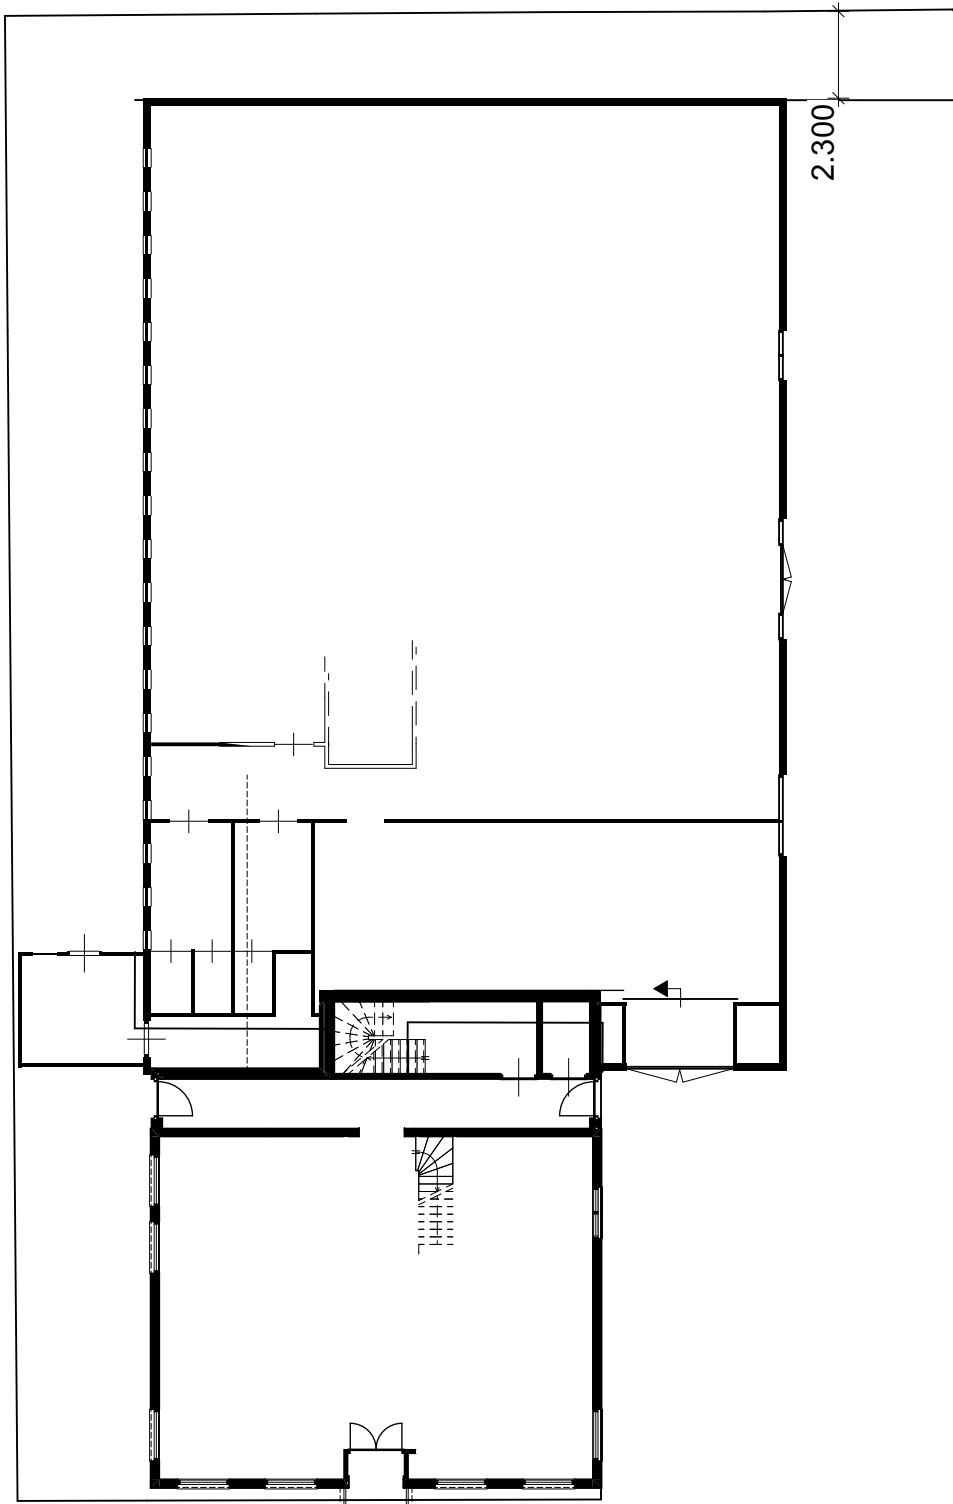

Plattegrond

opdrachtgever
de heer M. Looman
Oosterwijkweg 3, 7021 MT ZELHEM
project
Nieuwbouw woningen te Oudeschoot
Marktweg 46A, 8451 CG

fase
sloop

onderdeel
bestaande situatie

schaal
1:200, 1:500
datum
16-06-2022
datum wijziging

formaat
A2

getekend
WVO

ontwerp
FV

blad
OV-sloop.1

A:
B:
C:
D:
E:

F:
G:
H:
I:
J:

projectnr.
19027



MAAS ARCHITECTEN
T El 1
7241 AK LÖCHEM
+31 (0)573 222 180
HENRIETTE VAN LINDENLAAN 1
3703 AS ZEIST
+31 (0)573 222 180
INFO@MAASARCHITECTEN.NL
WWW.MAASARCHITECTEN.NL