


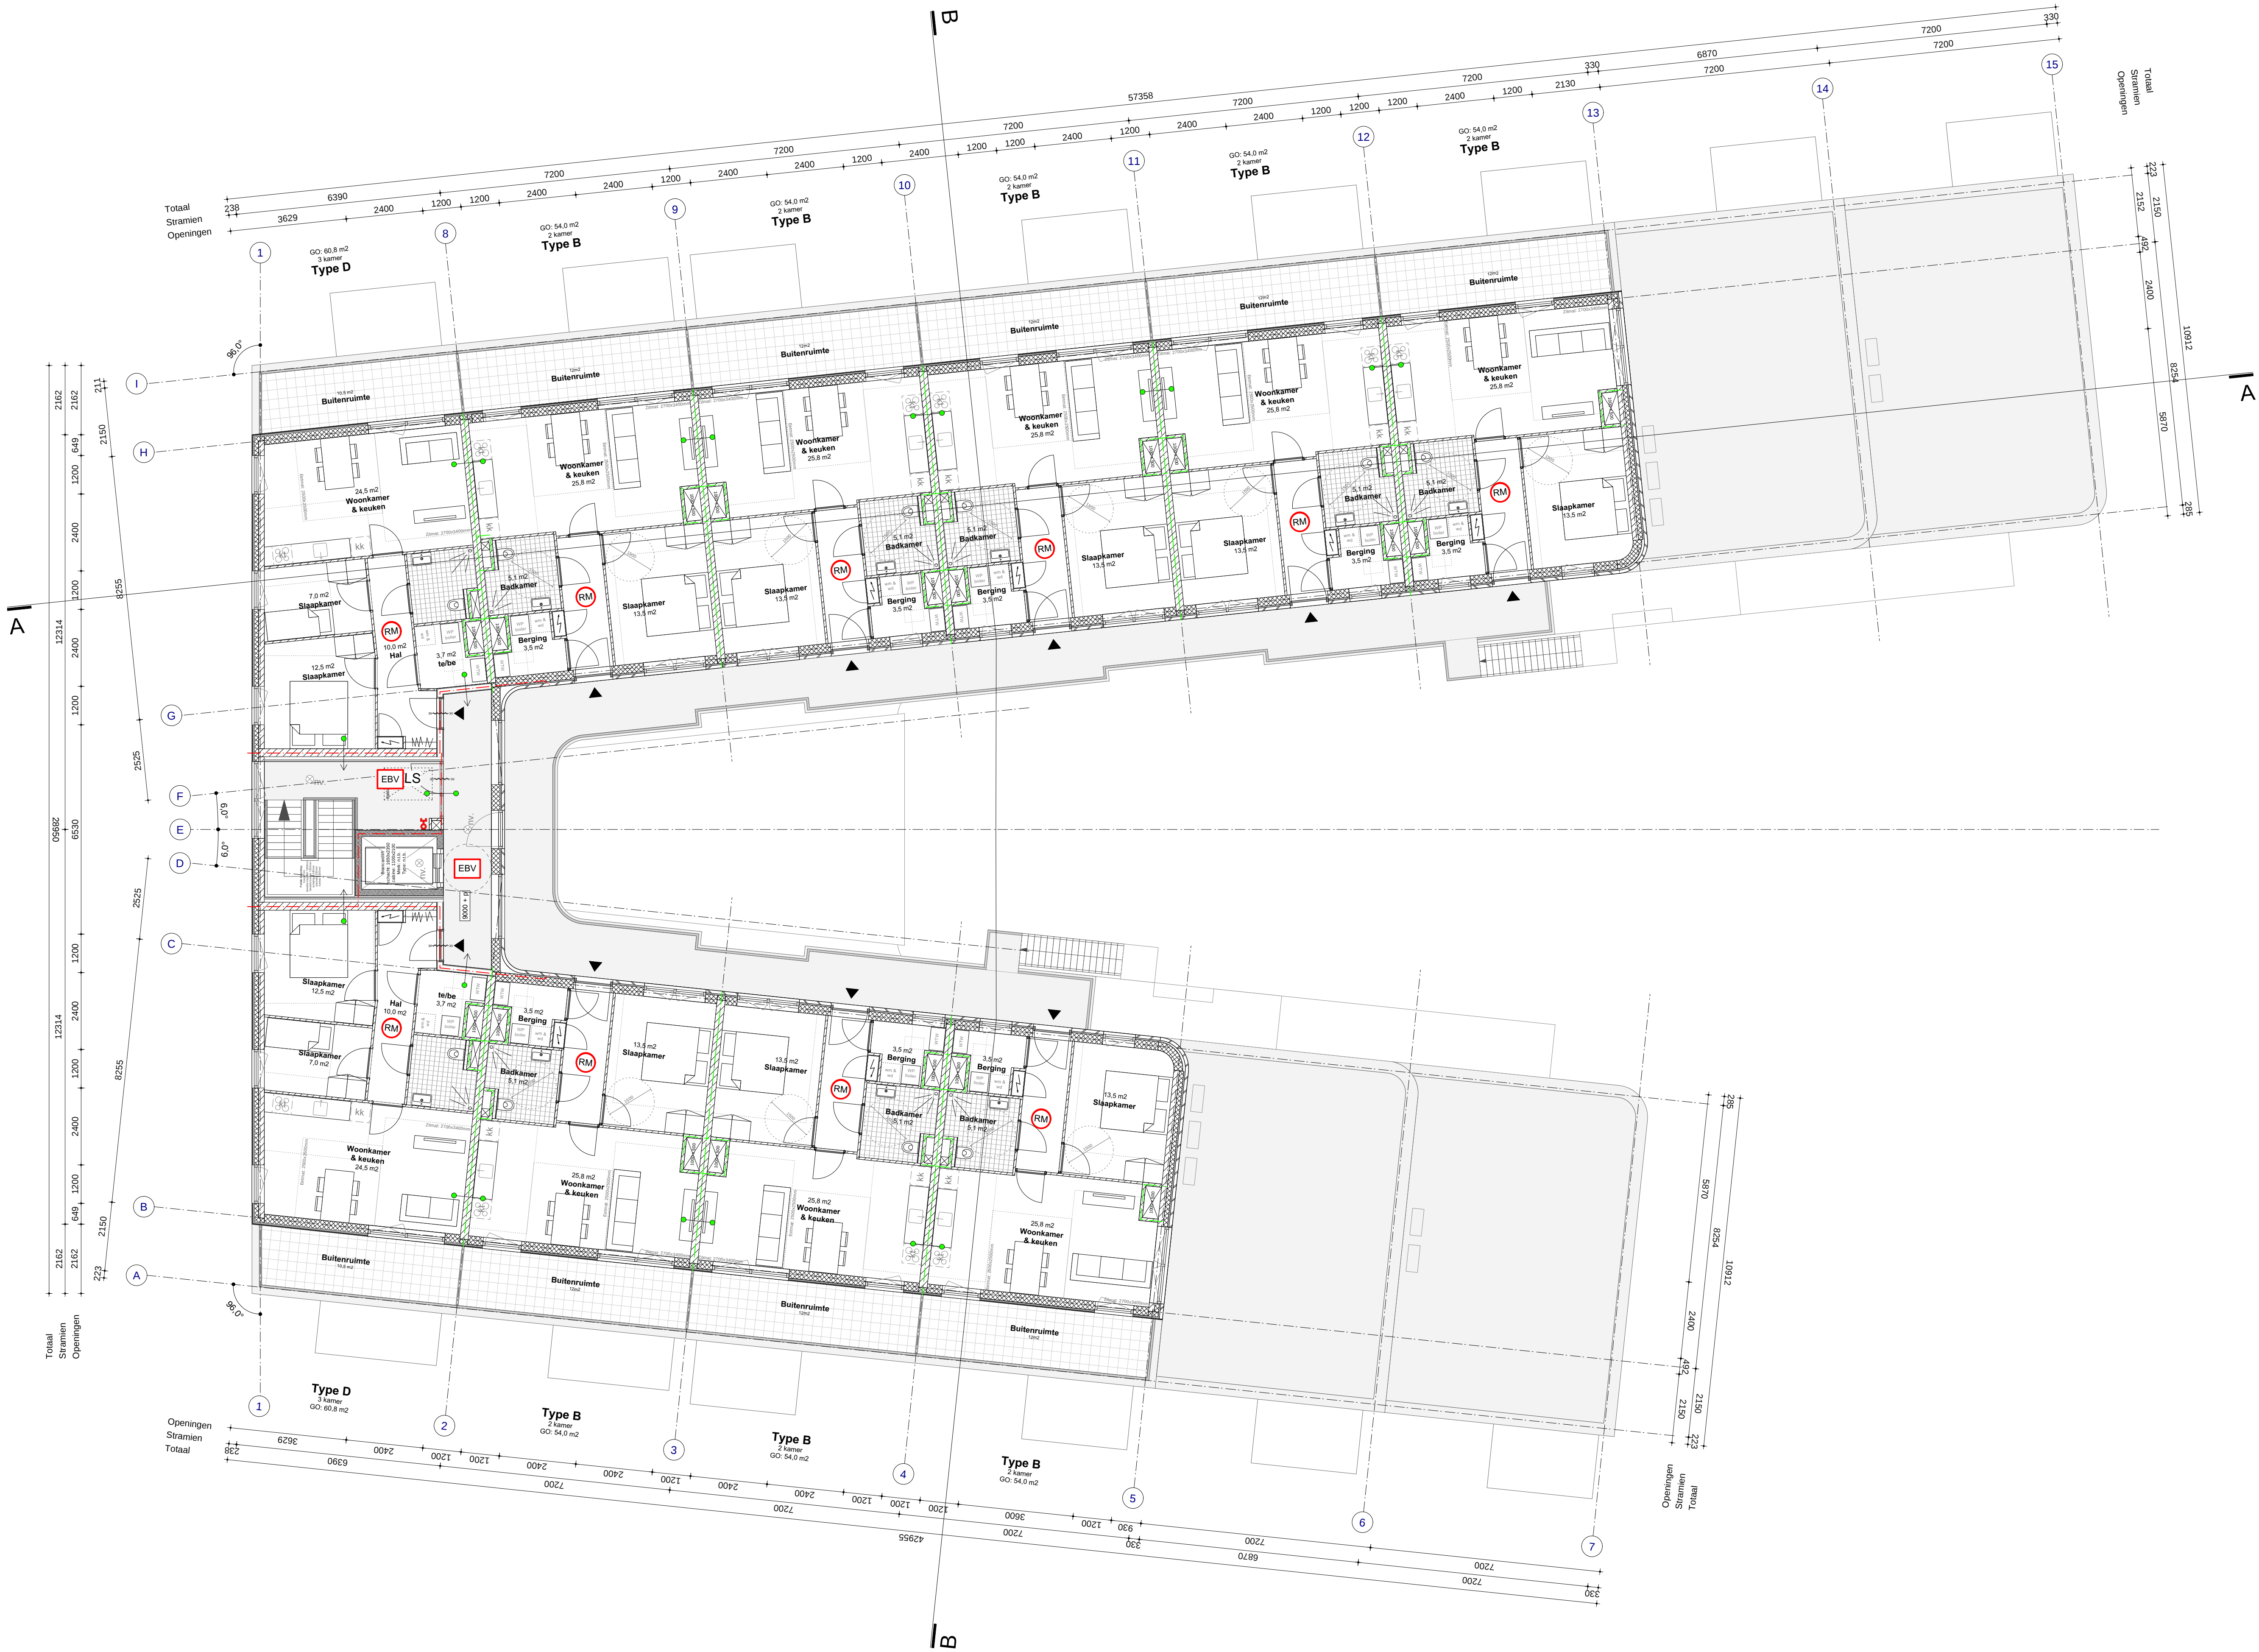

Renvooi

- | | | | |
|--|--|--|-----------------------------|
| | Kalkzandsteen | | Isolatie PIR |
| | Metselwerk | | Isolatie minerale wol |
| | Vertikale houten latten op stijl en regelwerk | | Verwijderbare metalstudwand |
| | Prefab beton | | |
| | Ruimte voorzien van rookmelder conform NEN 2555 | | |
| | Handbrandblusser met een inhoud van ten minste 6 kg, geschikt voor de brandklassen A en B. | | |
| | Weerstand rookdoorgang R200 twee richtingen, conform NEN 6075 | | |
| | Weerstand rookdoorgang Ra t wee richtingen, conform NEN 6075 | | |
| | Weerstand rookdoorgang R200 een richting, conform NEN 6075 | | |
| | Weerstand rookdoorgang Ra een richting, conform NEN 6075 | | |
| | Brandwerende zelfsluitende deur met vrijloopdranger | | |

Extra beveiligde vluchtroute voorzien van noodverlichting

Vluchtrouteaanduiding

60 minuten WDBO

30 minuten WDBO

PV paneel specificatie of opgave adviseur

*30 Gevelopening van binnen naar buiten 30 minuten brandwerend (EV-30)

Gevelopeningen inbraakwerendheidsklasse 2 conform NEN 5087 / NEN 5096 (zie gevels)

LS Deur in vluchtrichting te openen zonder gebruik van een los voorwerp

De EBV worden voorzien van noodverlichting

Koelkast

Kookplaat

Wasmachine en -droger

Warmtepomp

Verdeler vloerverwarming

Toelichting

- Kleuren en materialen volgens kleur- en materiaalstaat.
- Constructieve voorzieningen volgens opgave constructeur.
- De hoofdconstructie bezit een brandwerendheid van 90 minuten.
- Borstweringen en hekwerken: min. (mm) 1000+ vloer.
- Kozijnen met te openen deel doorvalveilig uitgevoerd d.m.v. afscheiding: min. (mm) 850+ vloer.
- Constructieve eisen doorvalbeveiligingen volgens opgave constructeur.
- Brandveiligheid volgens Bouwbesluit (en daarin verwezen NEN-normen)
- Niet-ioniserende rookmelders in de woningen volgens NEN 2555
- Afwerking/materiaalgebruik extra beveiligde vluchtroute conform NEN-EN 13501-1
- Aanvullende voorzieningen conform rapport brandveiligheidsadviseur
- Beglazing volgens NEN 2608 en NEN 3569, eisen constructieve sterkte volgens opgave constructeur.
- Trappen volgens Bouwbesluit, Afscheiding / leuning van min. (mm) 800+ en max. 1000+, gemeten boven de voorkant van een tredelvlak, spijafstand max. 100mm (volgens Bouwbesluit).
- Dakbeveiligingsvoorzieningen conform geldende eisen n.l.b. i.o.m. leverancier.
- Wateropname materialen vloer, wanden en plafonds in sanitaire ruimtes conform Bouwbesluit
- De detaillering is ongedifferentieerd uitgevoerd
- Integrale toegankelijkheid volgens Bouwbesluit
- Inbraakwerendheid volgens Bouwbesluit (NEN 5087 / NEN 5096)
- Bereikbare geveldelen voldoen aan inbraakwerendheidsklasse 2
- Elektriciteitsvoorzieningen n.l.b. minimaal conform NEN 1010
- Drinkwatervoorziening volgens Bouwbesluit en NEN1006
- Warmwatervoorziening volgens Bouwbesluit
- Meterkasten woningen volgens NEN 2768
- Gebalanceerde ventilatie volgens Bouwbesluit en NEN 1087: alle verblijfsruimtes zijn in de gevel voorzien van te openen delen (spuivoorziening), conform rapport adviseur
- Daglicht volgens Bouwbesluit en NEN 2057
- Overige bouwbesluitberekeningen volgens rapportage adviseur

architect

Ludo Grooteman

projectarchitect

SvdM

opdrachtgever

Kennemerwonen

project

NL-Hellou

Ter Coulsterlaan

tekening

Plattegrond verdieping 3

fasoomschrijving

OV

schaal

1:100

get.

SvdM

formaat

A1

paraaf

tekeningsr.

1711-5-11-03

versie

A -

B -

C -

D -

E -

F -

G -

status

definitief

definitief

omschrijving



Veemarkt 239 - 233
1093 CK Amsterdam
+31 (0)20 7855868
info@mokearchitecten.nl

