





DEFINITIEF ONTWERP HALTE RODENRIJS
20-11-2019

DaF-architecten
Beukelsdijk 101
3021 AE Rotterdam
010-2621706
info@dafarchitecten.nl
www.dafarchitecten.nl

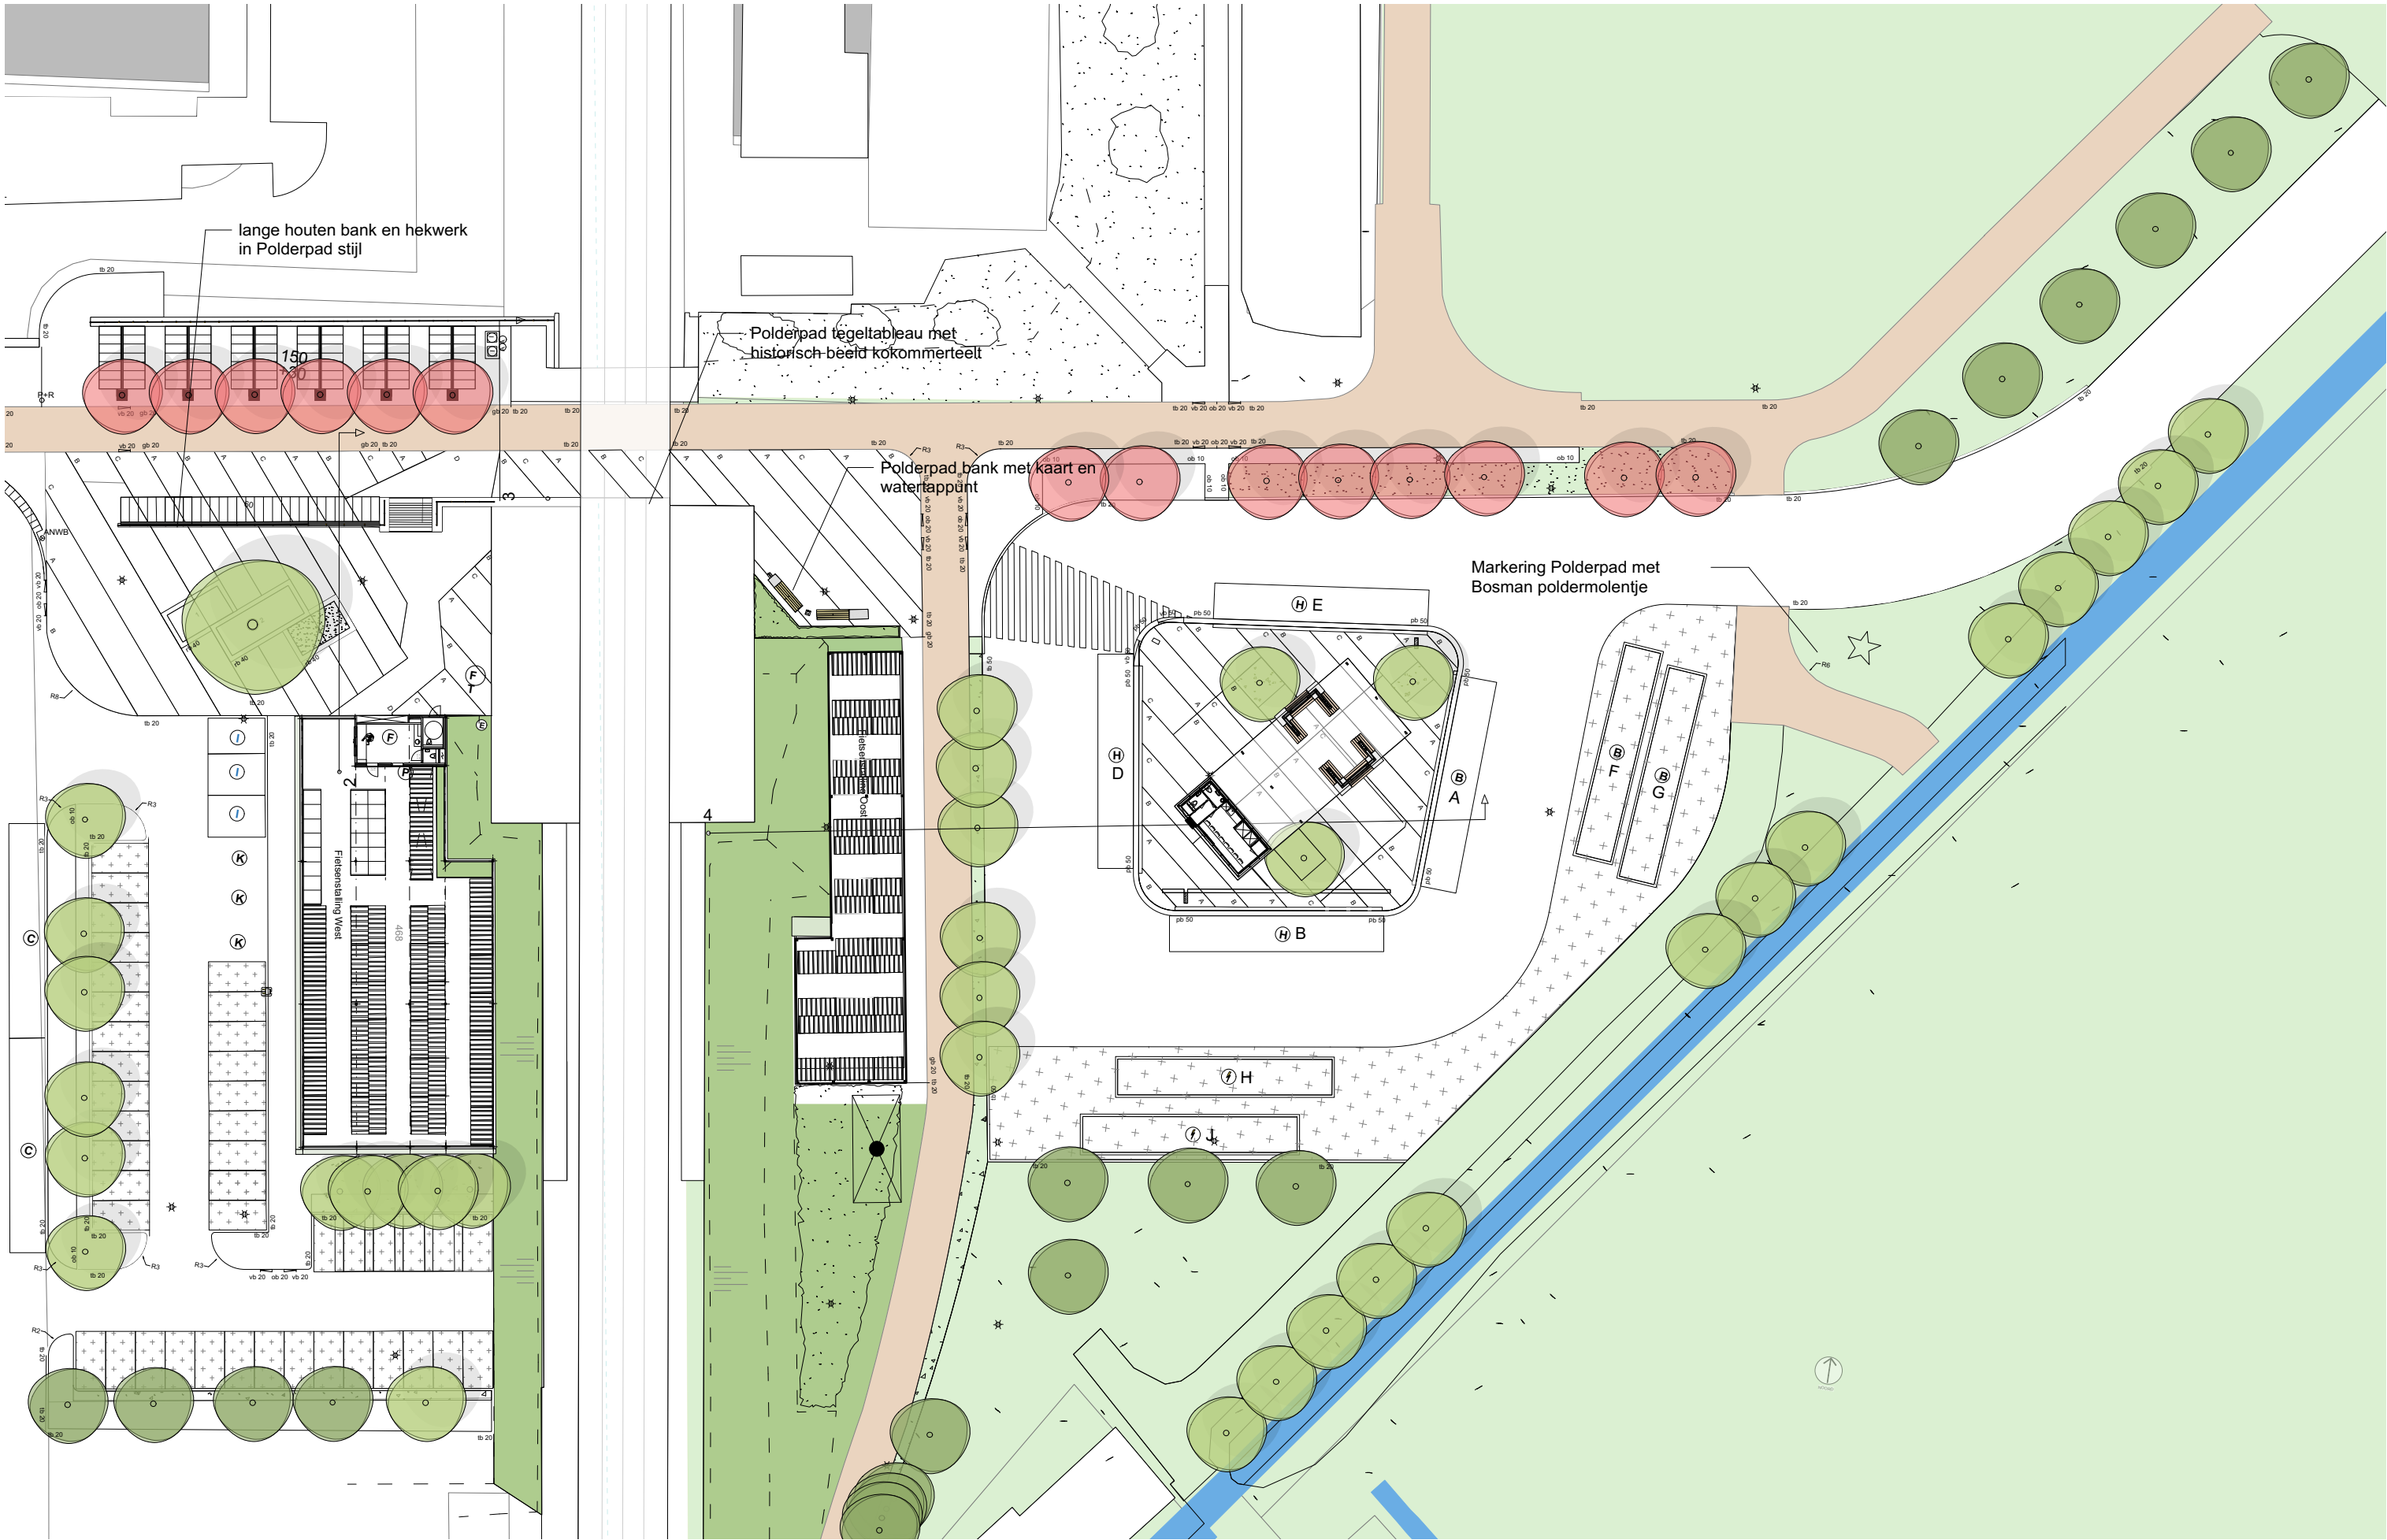

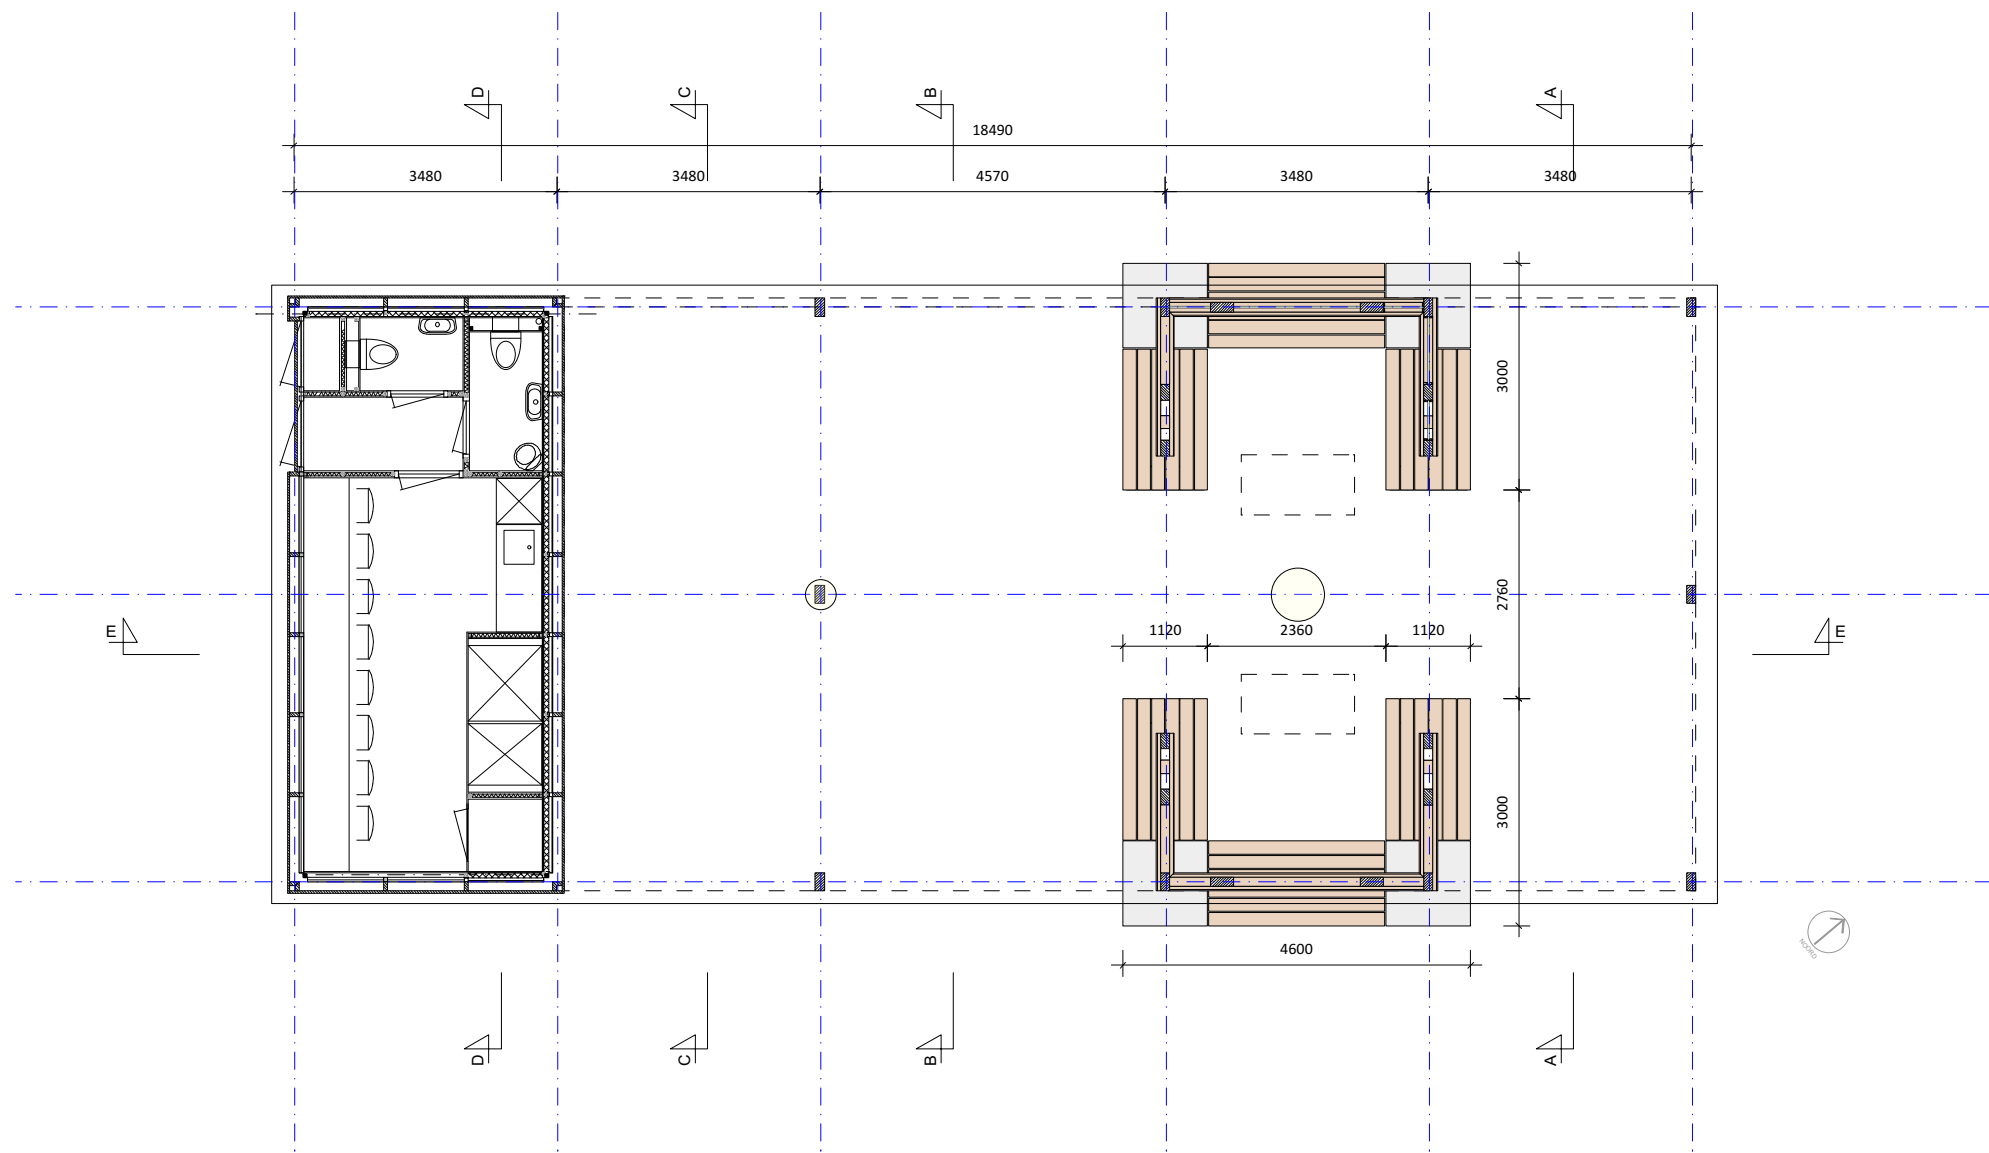

plattegrond

This architectural drawing shows the front elevation of a house. The roof is a gable with diagonal hatching. The main body of the house has a central door with a transom window and two large windows on either side, each with a decorative triangular pediment. A balcony with vertical slat railings is located on the right side of the ground floor. The drawing uses black outlines and hatching for shading.

schaal: 1:100	papierformaat: A3
DaF-architecten Beukelsdijk 101 3021 AE Rotterdam t: 010-2621706 info@dafarchitecten.nl www.dafarchitecten.nl	

tekening:
Nieuwe wachtruimte aanzichten

project :
Halte Rodenrijs

lokatie :
Rodenrijs

opdrachtgever :
Gemeente Lansingerland

nr :
-
fase :
DO
datum:
20-11-2019
gewijzigd:

schaal: 1:100	papierformaat: A3
DaF-architecten Beukelsdijk 101 3021 AE Rotterdam t: 010-2621706 info@dafarchitecten.nl www.dafarchitecten.nl	

sedum cassette dak

vast daklicht

3480 3480 4570 3480 3480

19200

The diagram is a longitudinal section of a building. The roof is a green roof system, labeled 'sedum cassette dak', featuring a layer of green sedum plants in cassettes. A rectangular skylight, labeled 'vast daklicht', is integrated into the roof structure. The building's interior is supported by a series of vertical columns. On the left, there is a staircase with horizontal treads. A human figure is shown walking on the ground floor to provide scale. To the right, a wooden structure, possibly a bench or a small stage, is visible. The total length of the section is 19200, with individual segments of 3480, 3480, 4570, 3480, and 3480.

zijgevel aanzicht



sedum cassette dak

vast daklicht

3480 3480 4570 3480 3480


19200

The diagram is a longitudinal section of a building. The roof is a green roof system, labeled 'sedum cassette dak', featuring a layer of green sedum plants in cassettes. A rectangular skylight, labeled 'vast daklicht', is integrated into the roof structure. The building's interior is supported by a series of vertical columns. On the left, there is a staircase with horizontal treads. A human figure is shown walking on the ground floor to provide scale. To the right, a wooden structure, possibly a bench or a small stage, is supported by a frame. The total length of the section is 19200 units, with individual segments of 3480, 3480, 4570, 3480, and 3480 units.

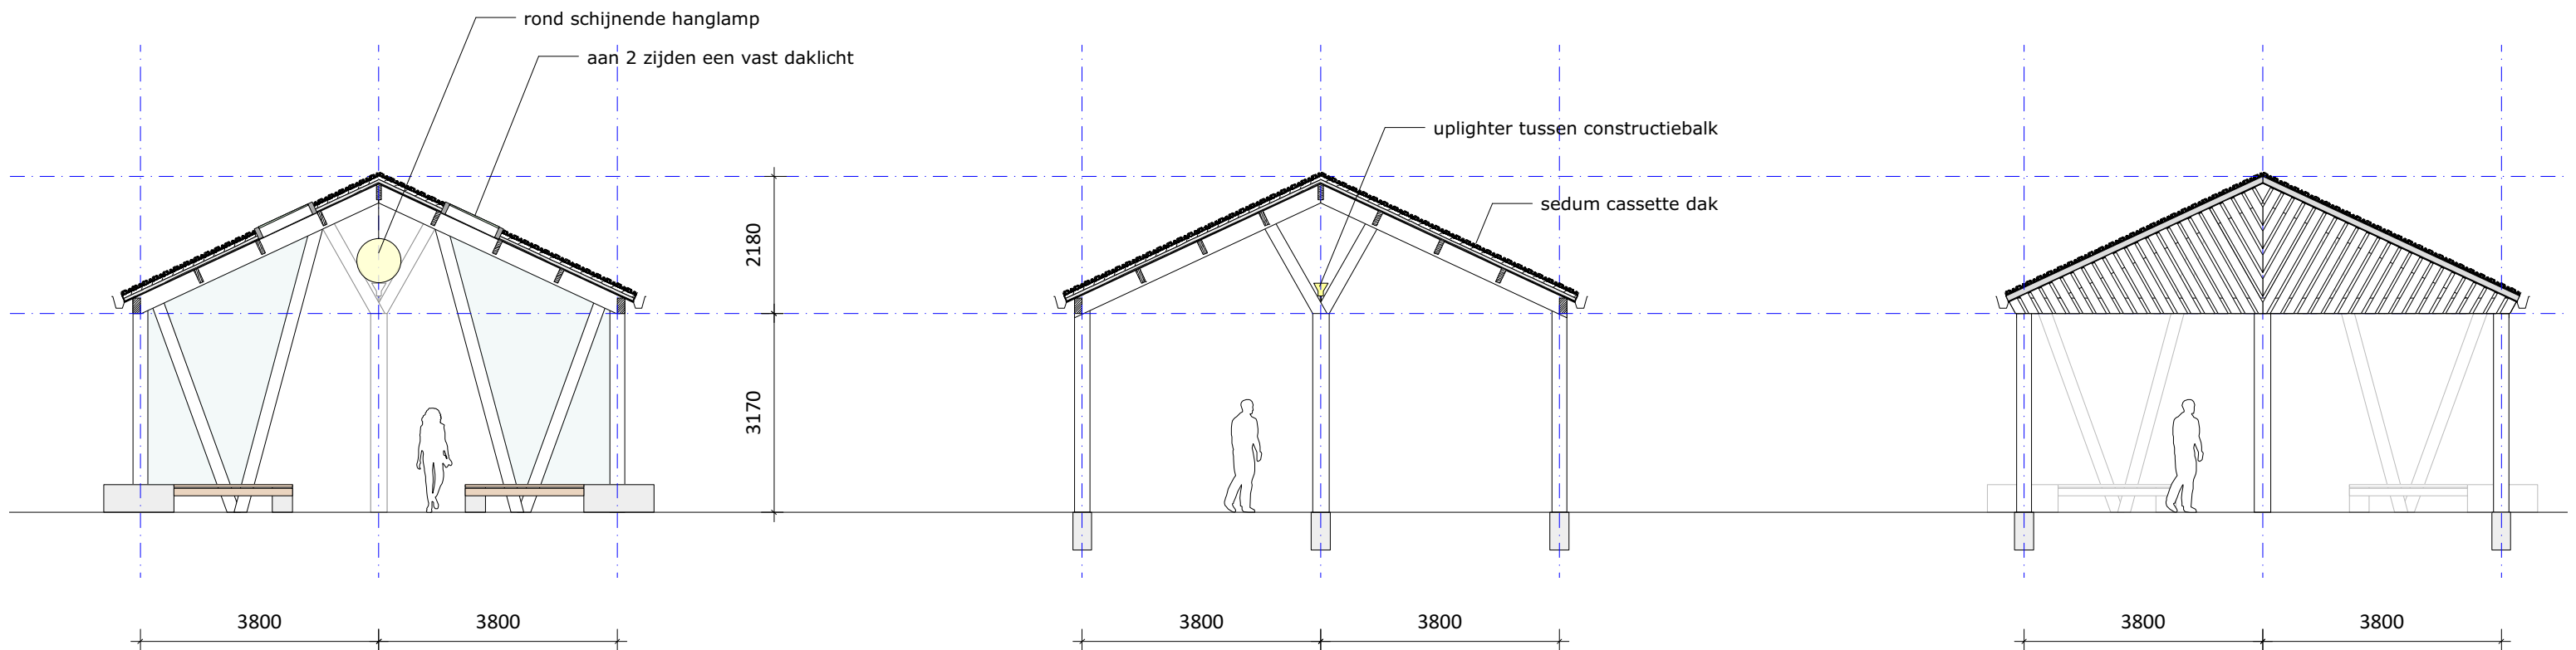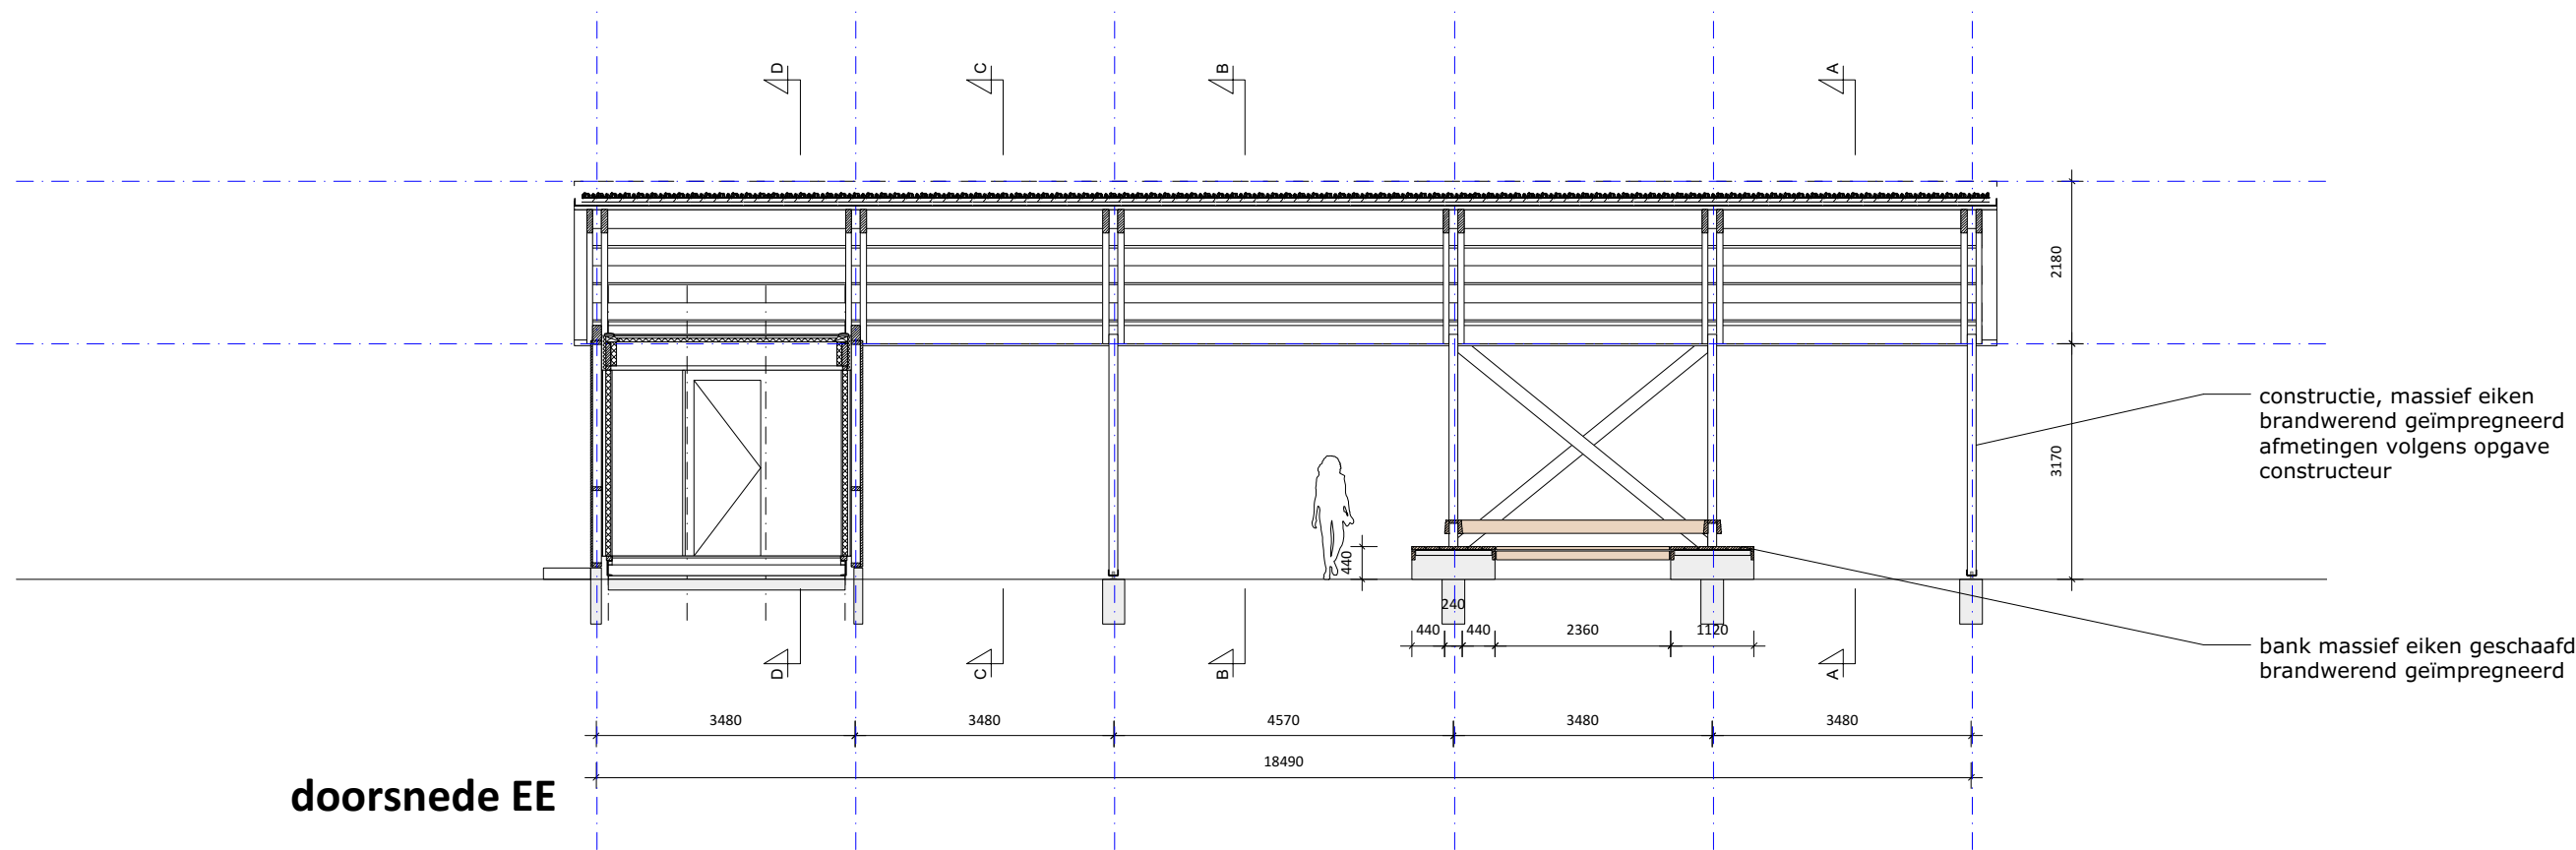



Brandwerend behandeld gevel hout
P+R station Zutphen

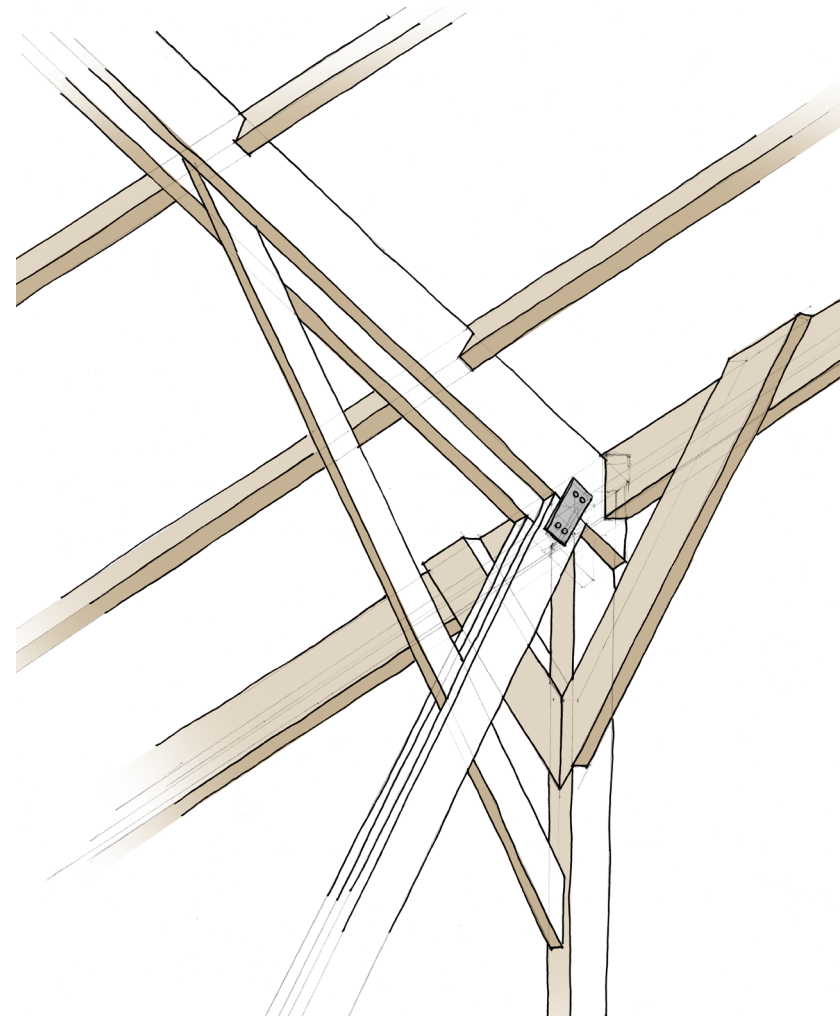

VOORSTEL HOUT

Gevels

[Interfaca Dumowood](#) Thermisch verduurzaamd gevel hout in verschillende breedte maten in een open gevel systeem. Afgewerkt met een dekkend verfsysteem - in kleur met 15 jaar garantie, met een gecertificeerde brandvertrager (brandklasse b-s1, d0)
Achterhout verduurzaamd en brandwerend behandeld, zwarte bouwfolie ook brandklasse B-s1,d0

Constructie


Massief eiken, middels vacuum druk brandwerend geïmpregneerd en mat transparant afgewerkt met 10 jaar garantie, mits onderhoudschema gevolgd wordt. [bijvoorbeeld door Veteka](#)

Banken


Massief eiken ook brandwerend geïmpregneerd.
planken geschaafd en hoeken afgerond



impressie wachtruimte

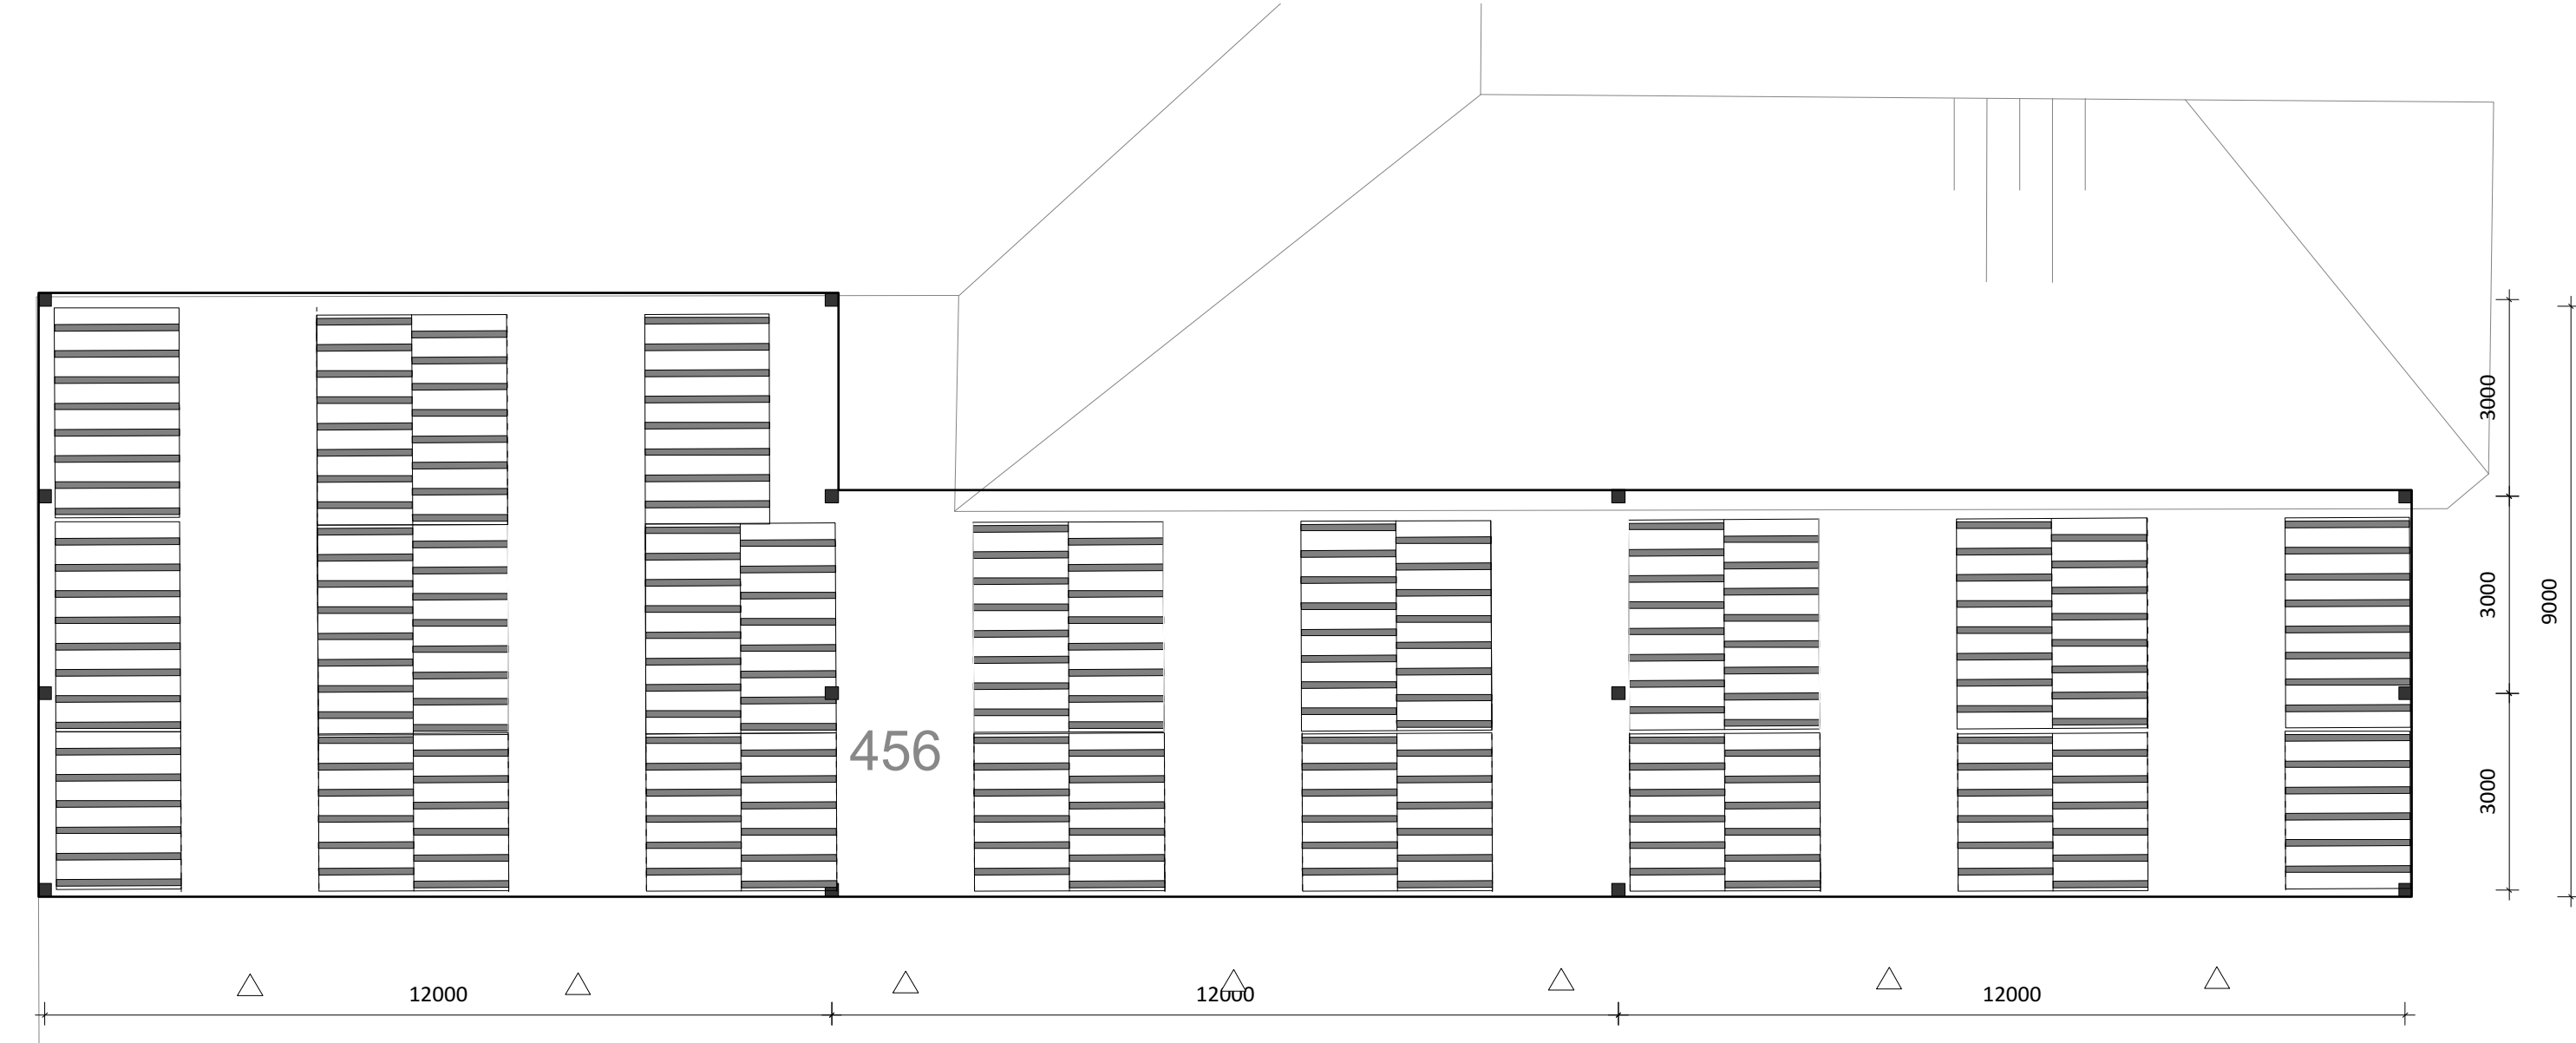


stalling oost
plattegrond

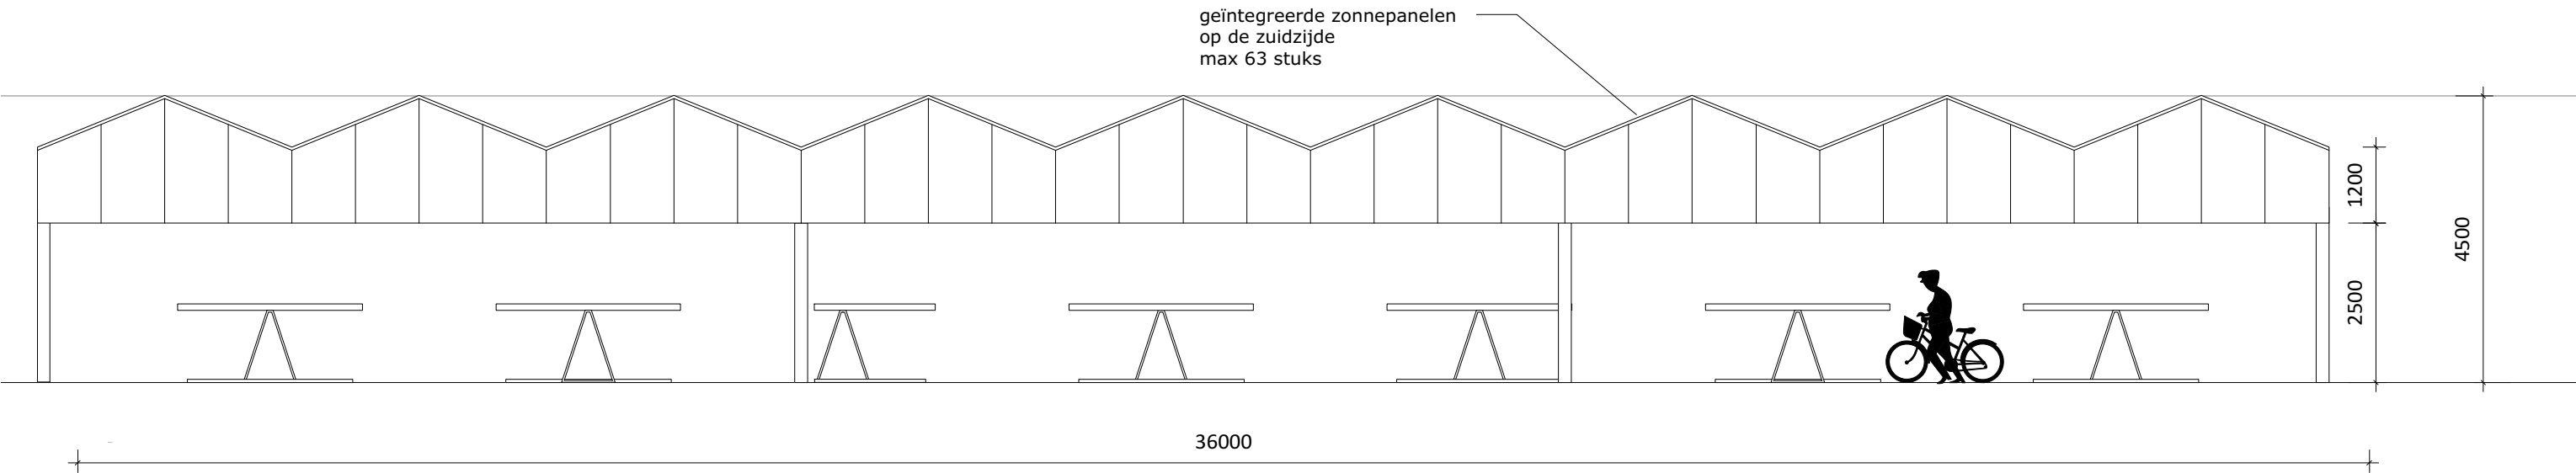


stalling oost
aanzicht

ROD	tekening:	nr.:	schaal:
	fietsenstalling oost	-	1:100
	project:	DO	paginformat: A3
	Halte Rodenrijs	datum:	DaF-architecten Beukelsdijk 101 3021 AE Rotterdam t: 010-2621706 info@dafarchitecten.nl www.dafarchitecten.nl
	Rodenrijs	20-11-2019	
	opdrachtgever:	gewijzigd:	
	Gemeente Lansingerland		

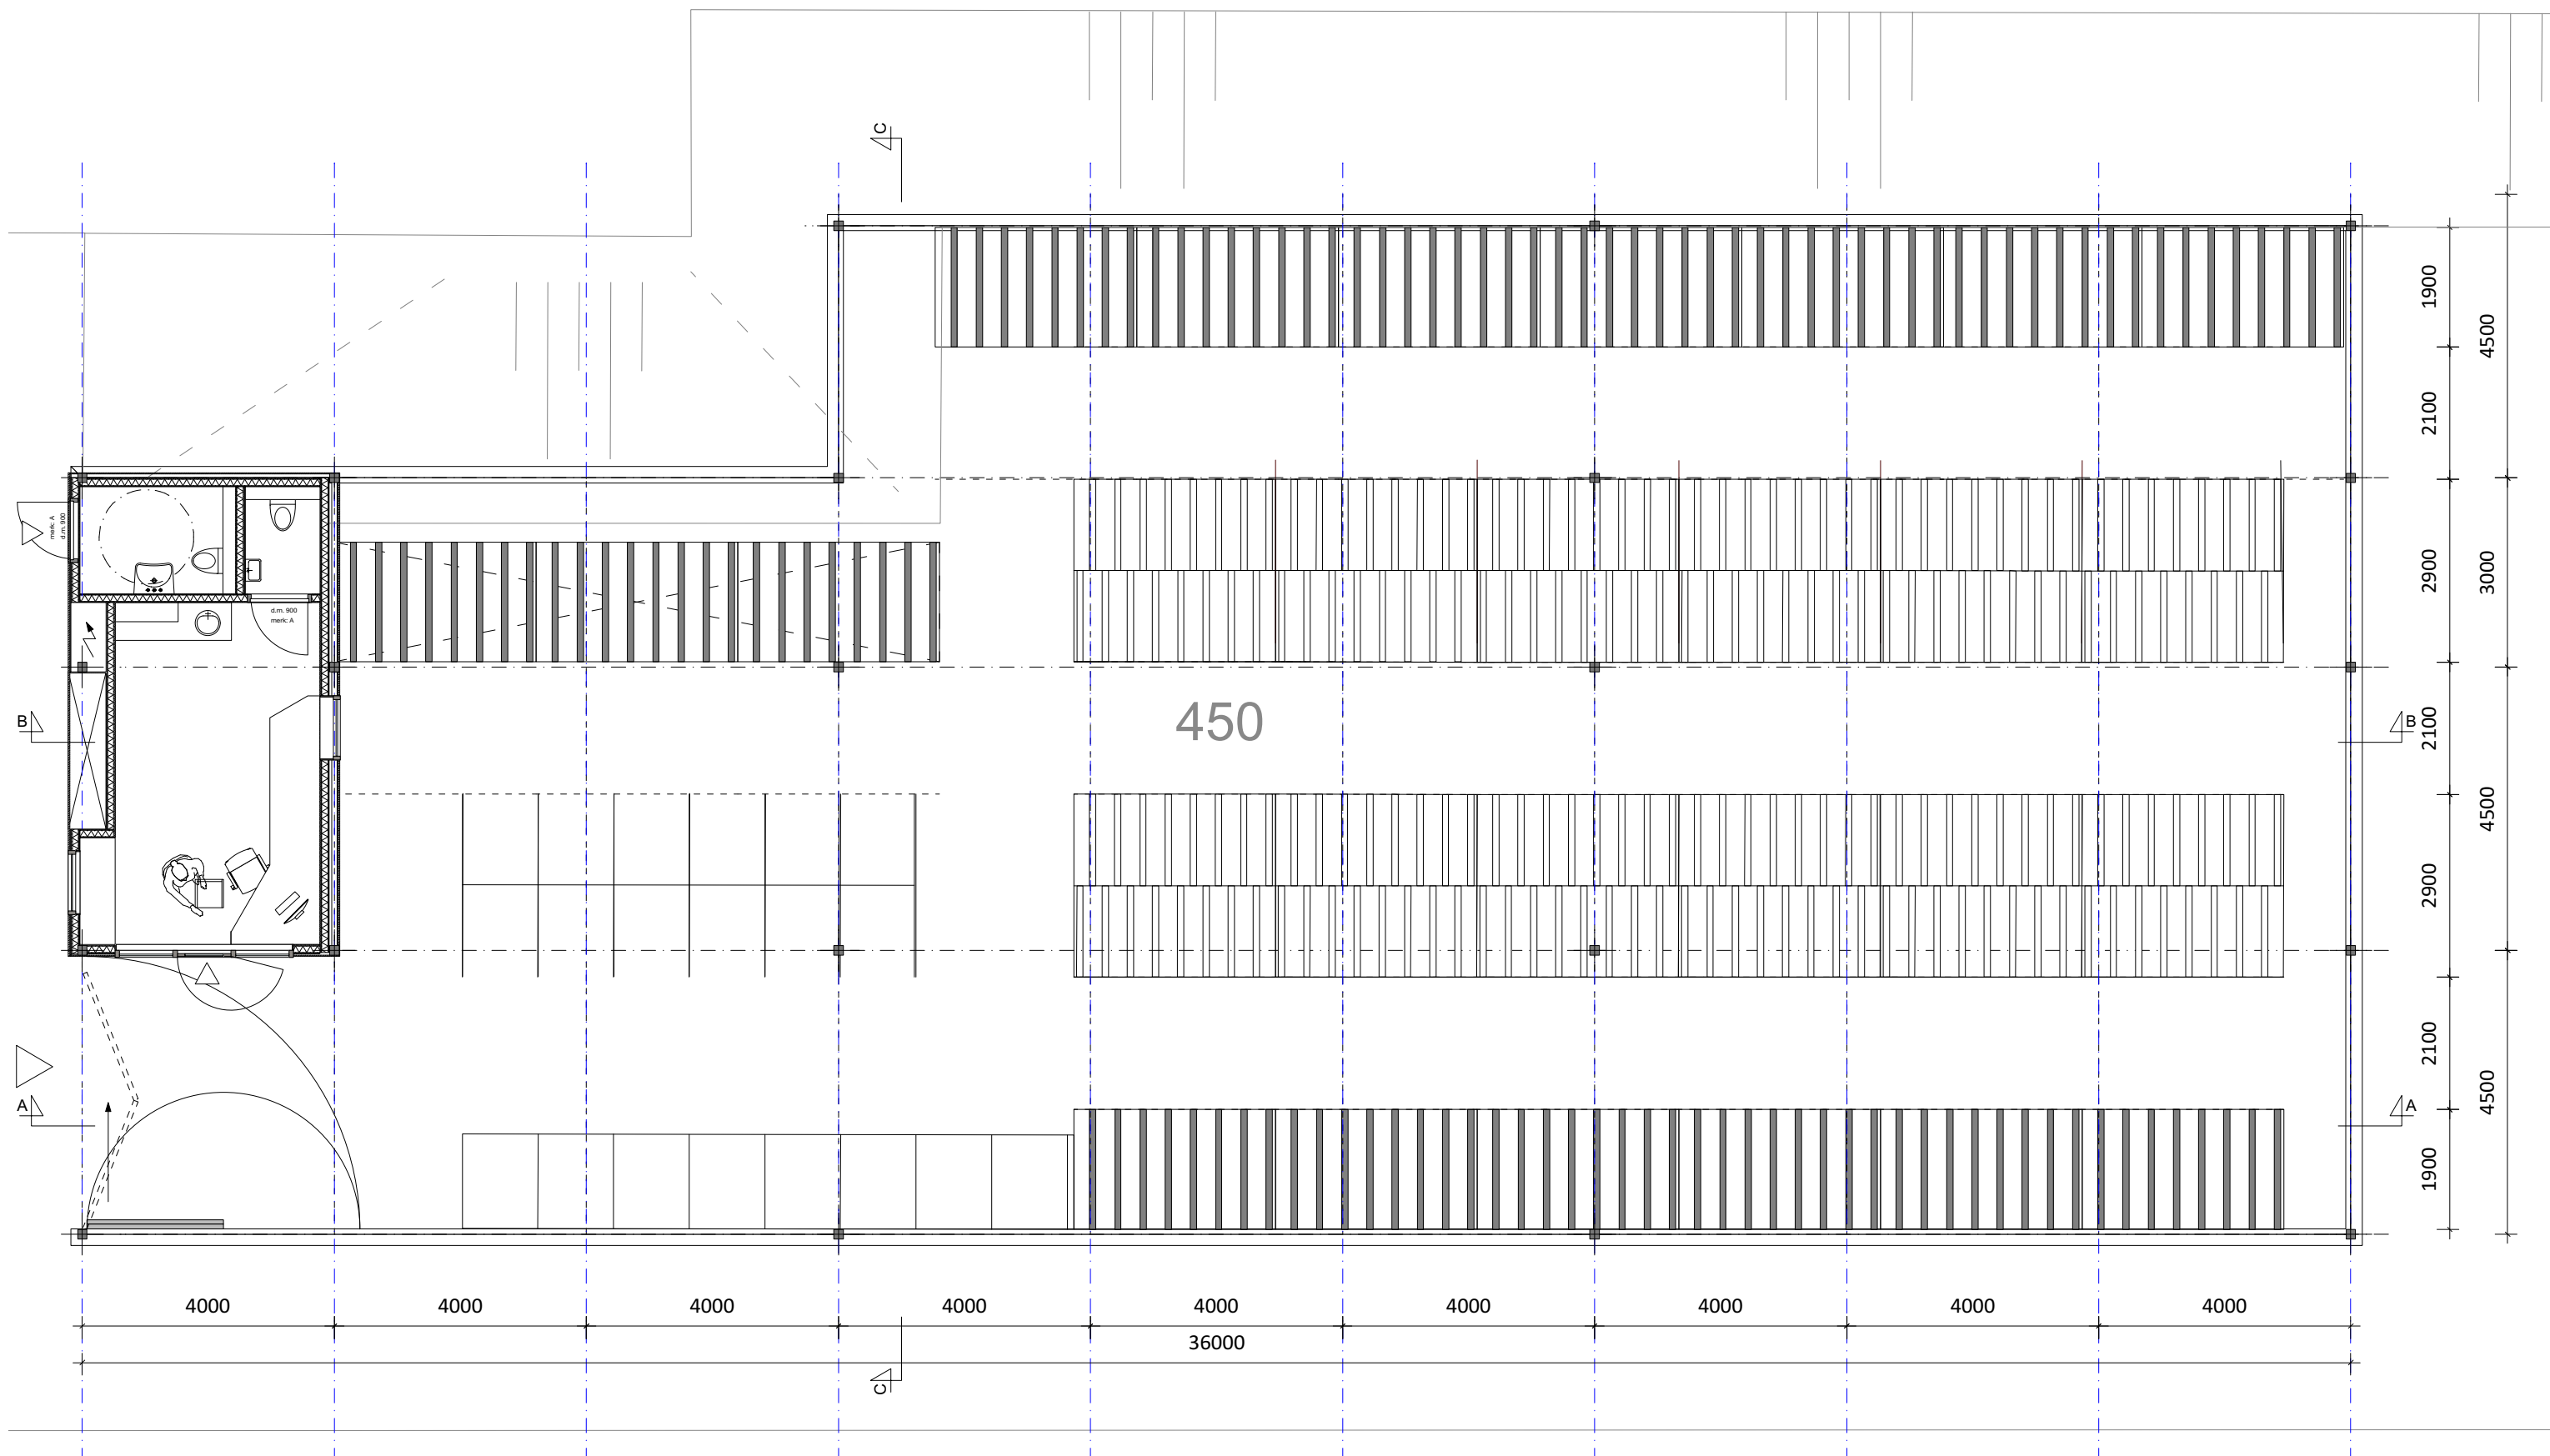


stalling west
plattegrond

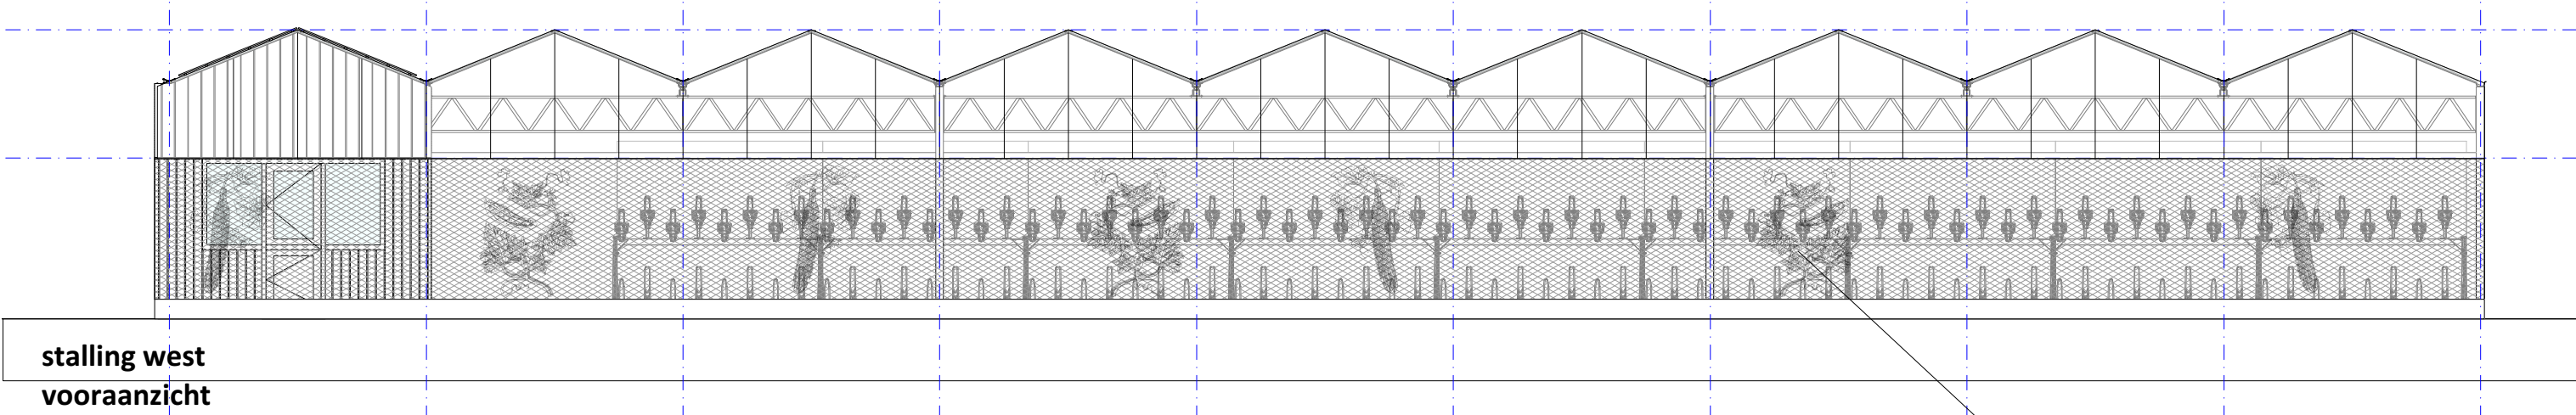

stalling west
vooraanzicht


gaasgevel met patronen van Lace fence van Demakersvan

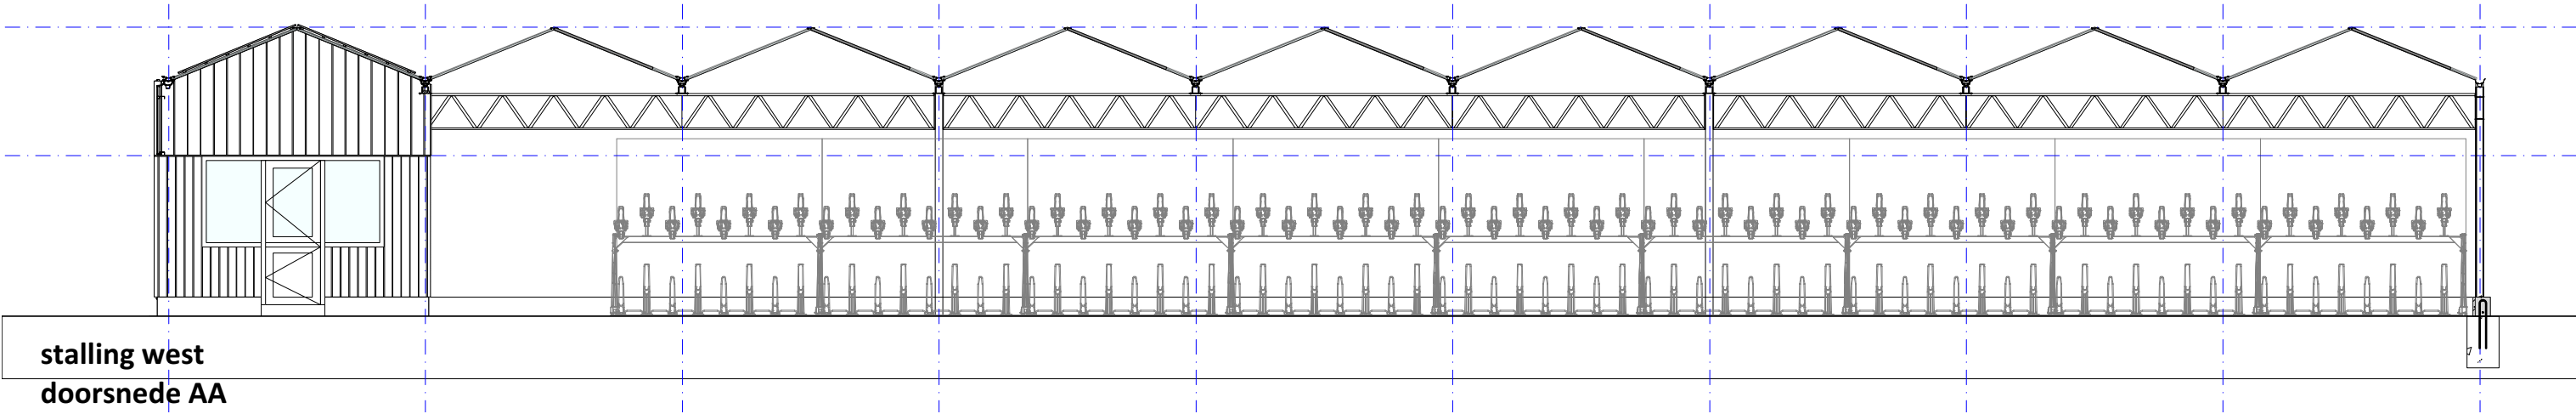




stalling west
doorsnede AA

dak bekleed met zelfde hout als gevel
(thermisch verduurzaamd en gebeitst)
daaronder standaard waterdicht kassen dak

geïntegreerde zonnepanelen
op de zuidzijde
max 112 stuks

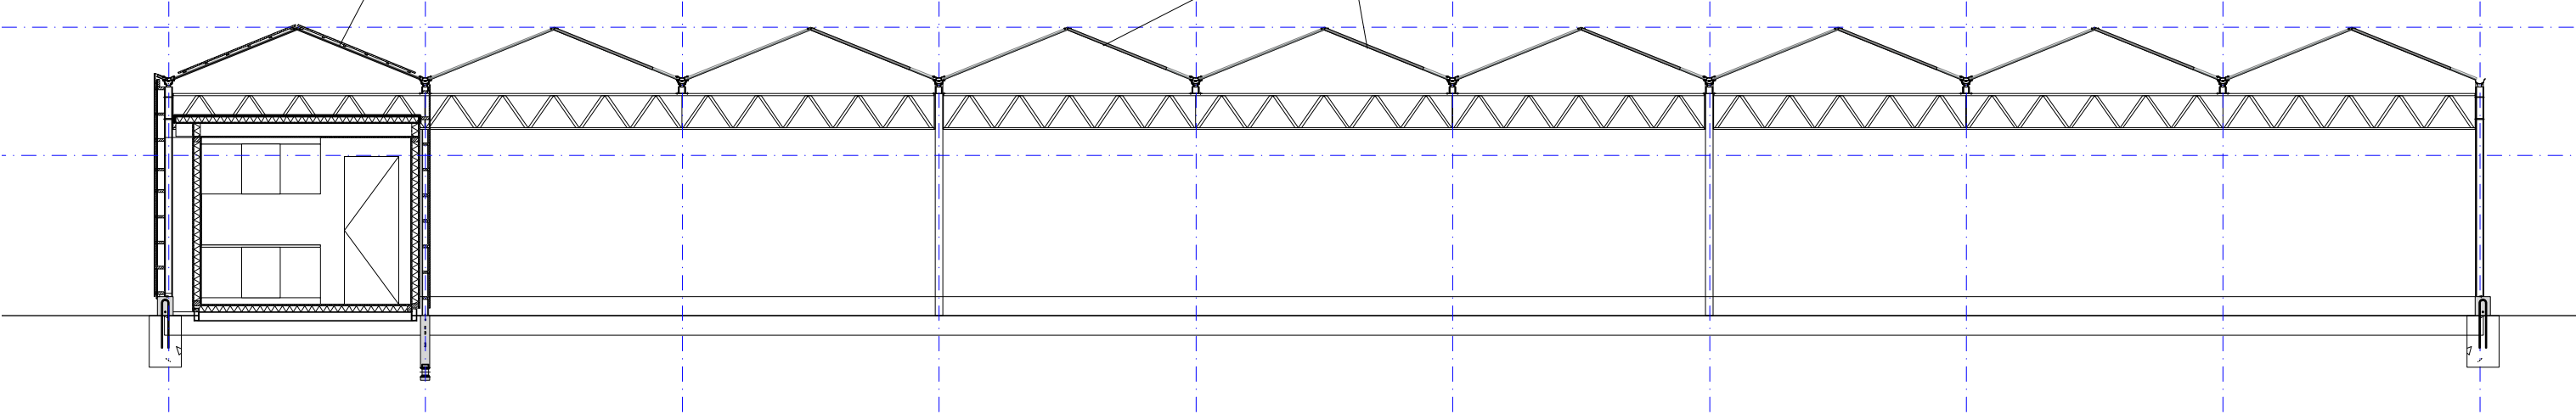

stalling west
doorsnede BB

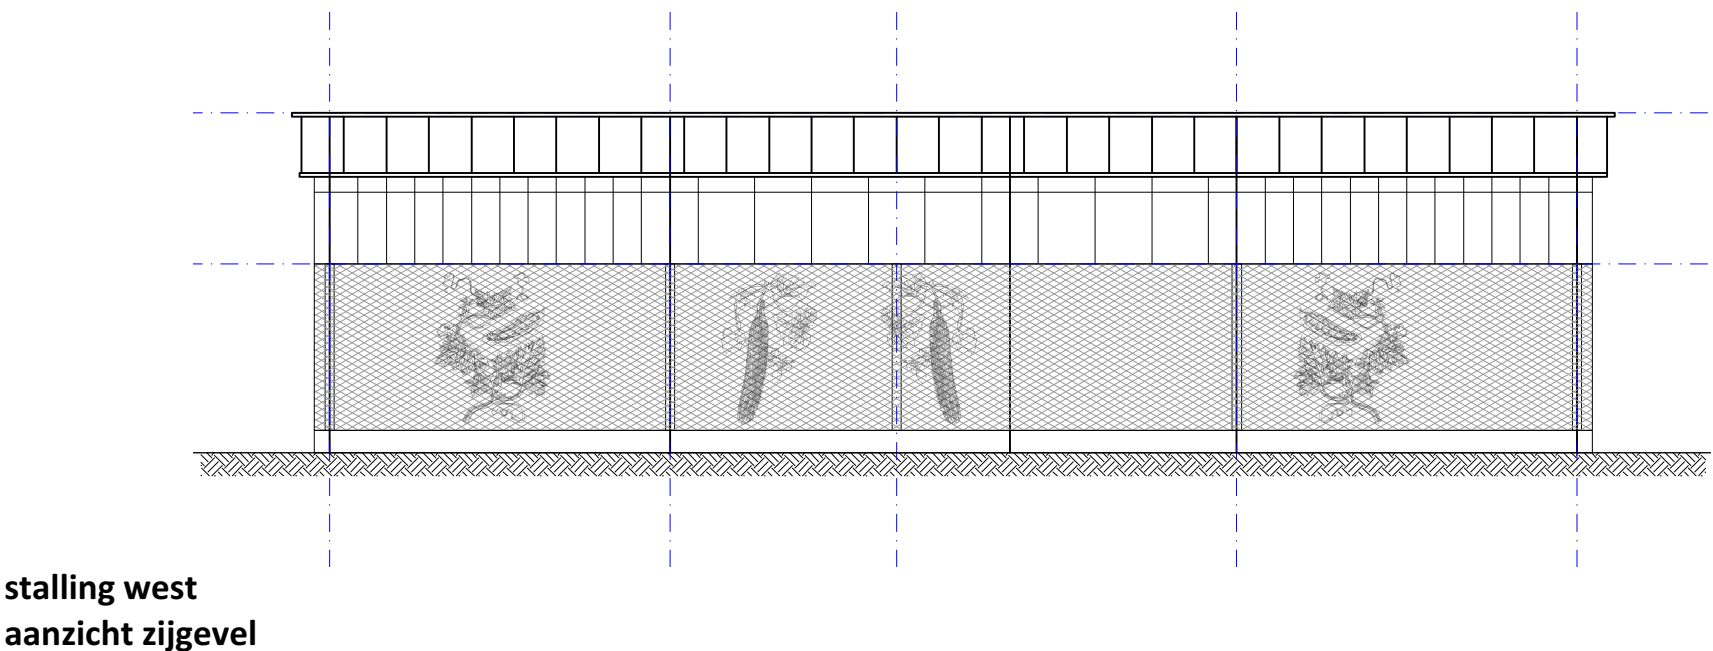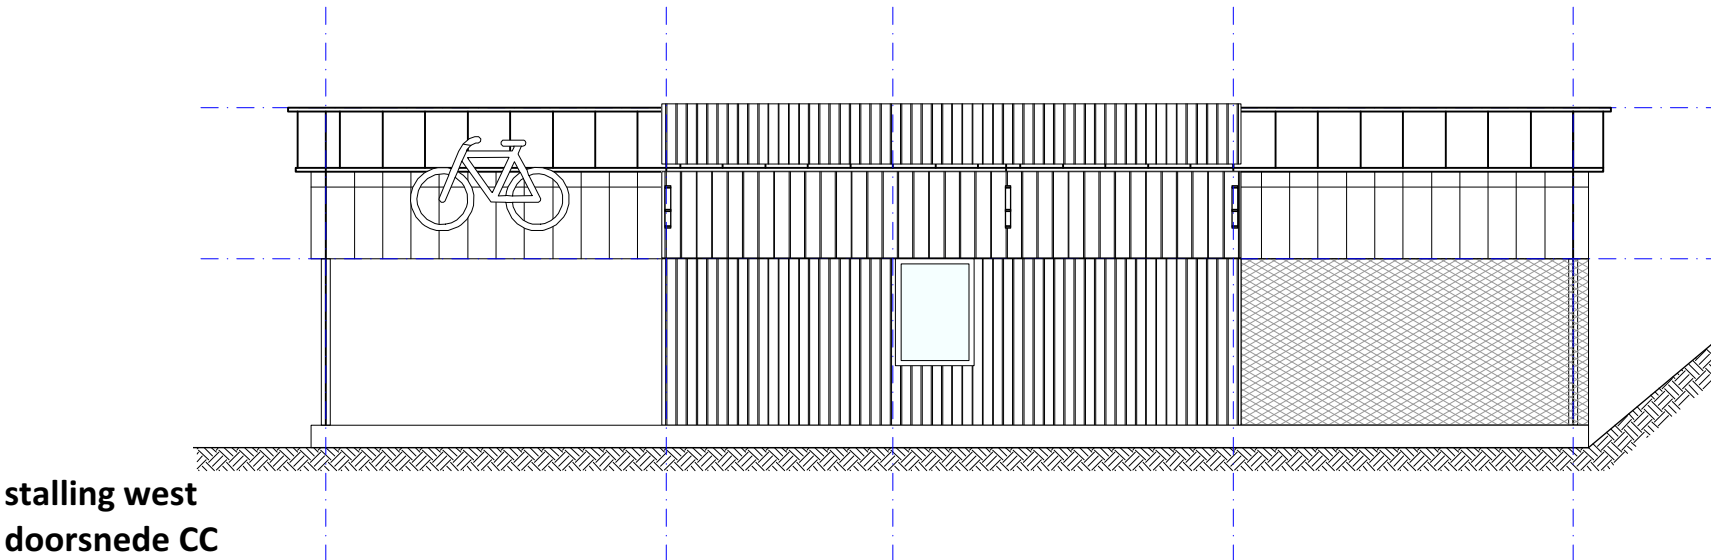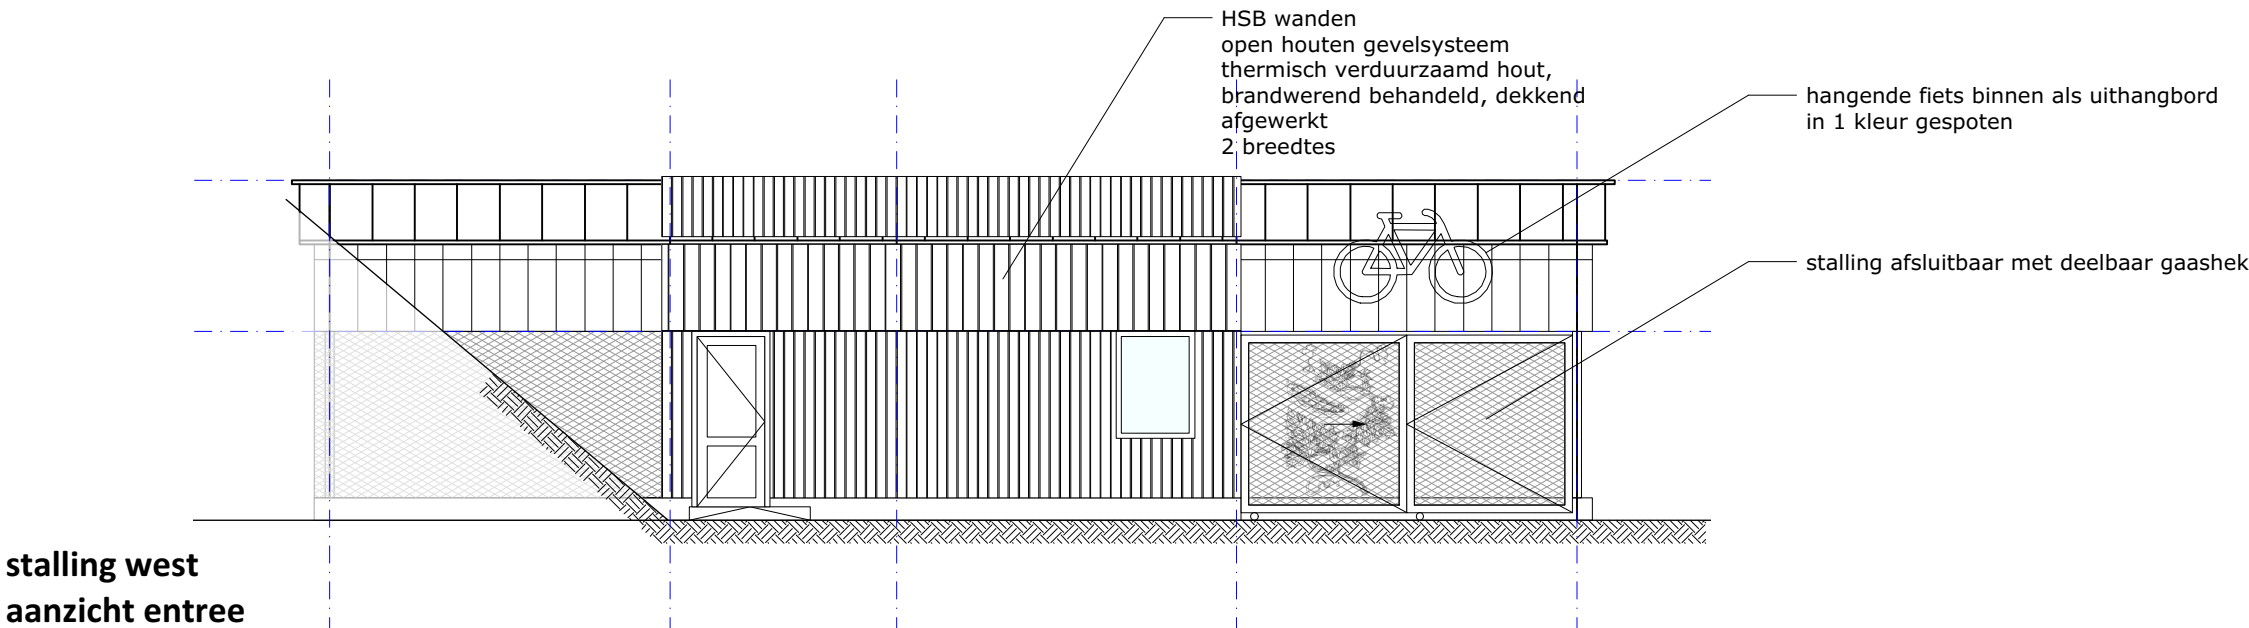







kas als fietsenstalling, met
geïntegreerde zonnepanelen in het dak

onderste deel van kas geen glas
maar gaashekwerk met patroon van
Demakersvan
Een patroon van bijvoorbeeld
komkommerplanten




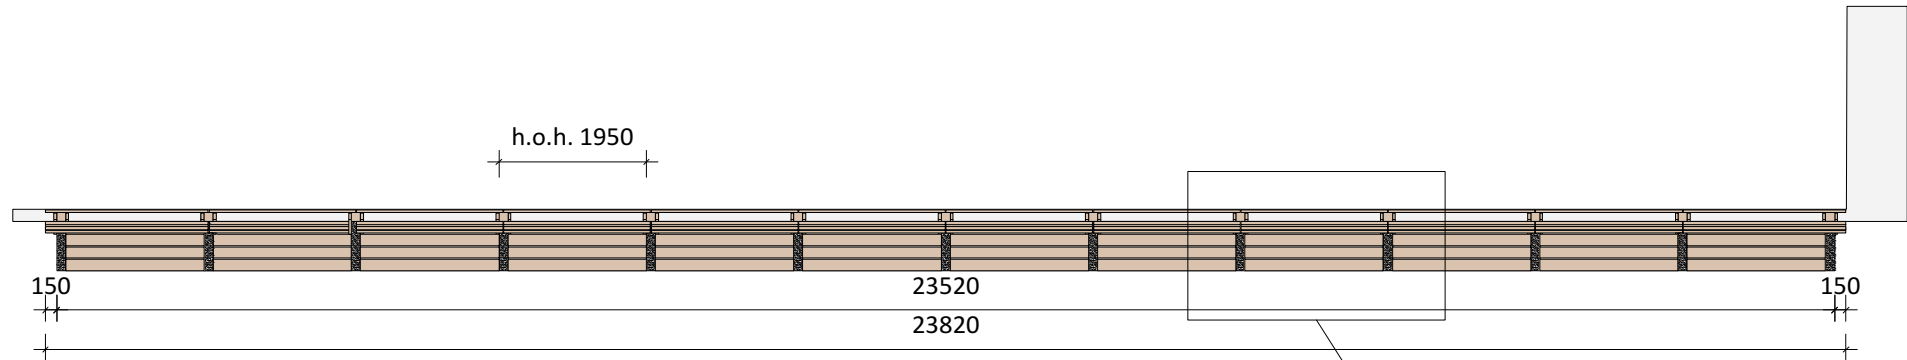


plattegrond bank A
1:100

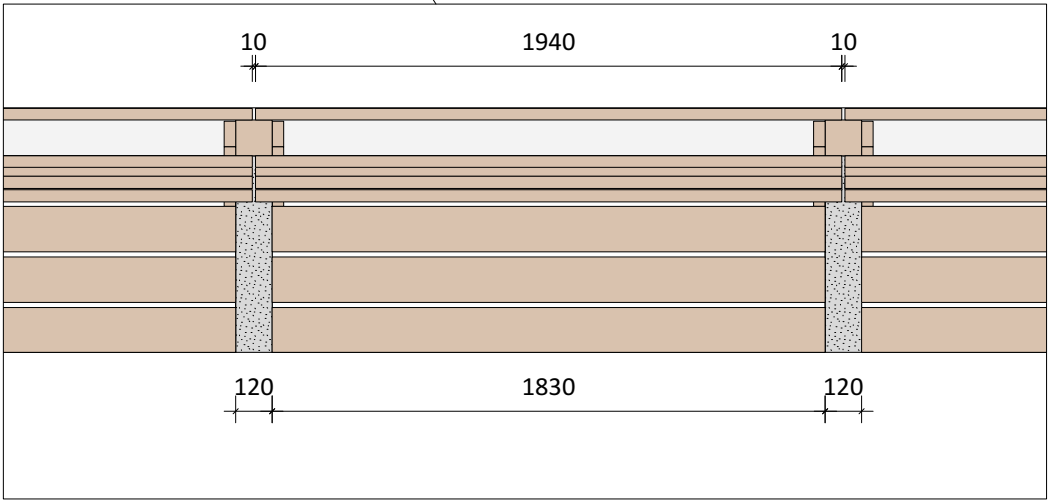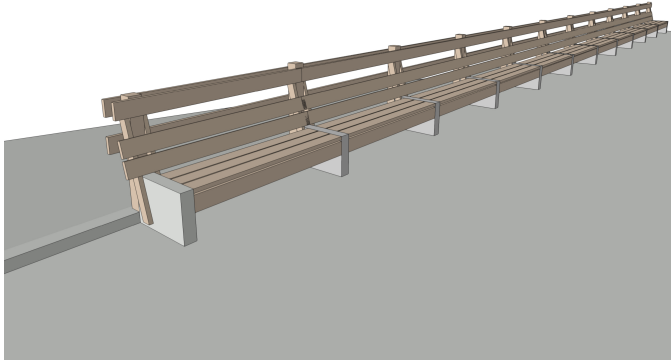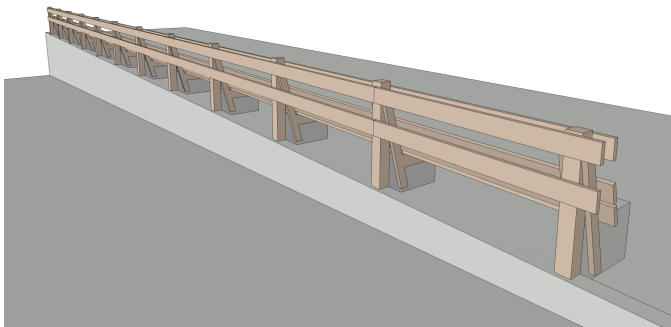

plattegrond bank A
1:25

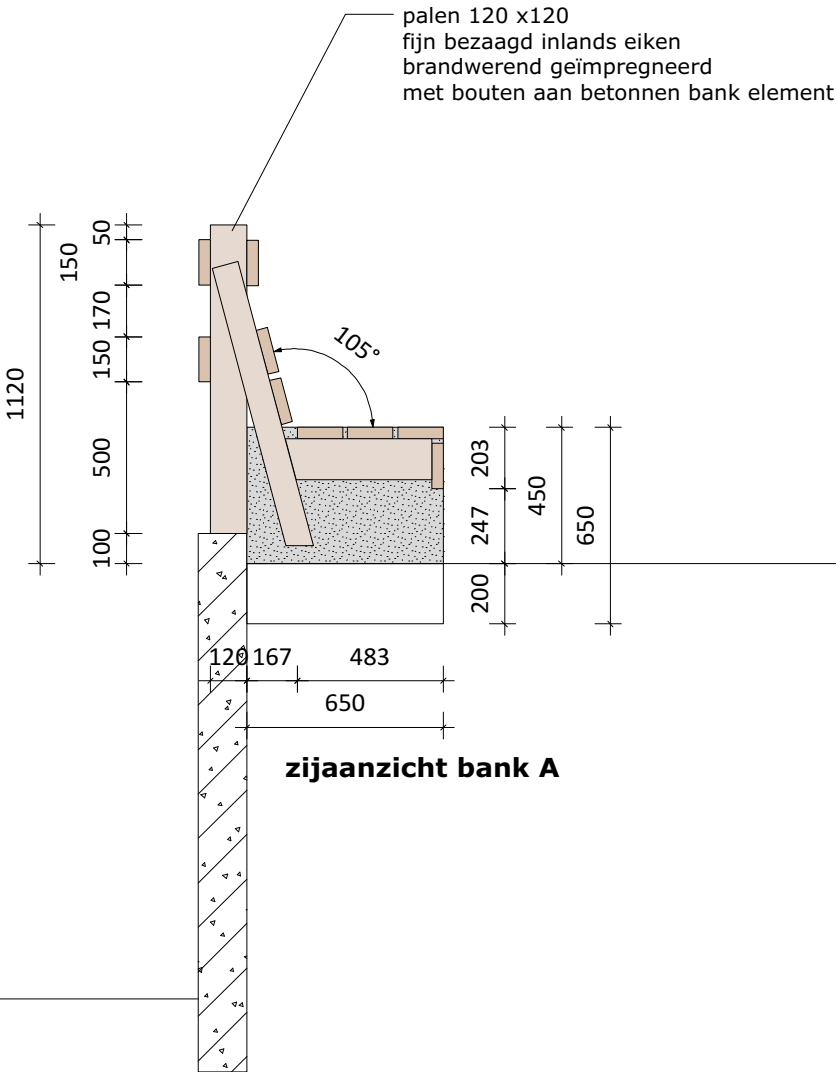

situatie bank A
1:200


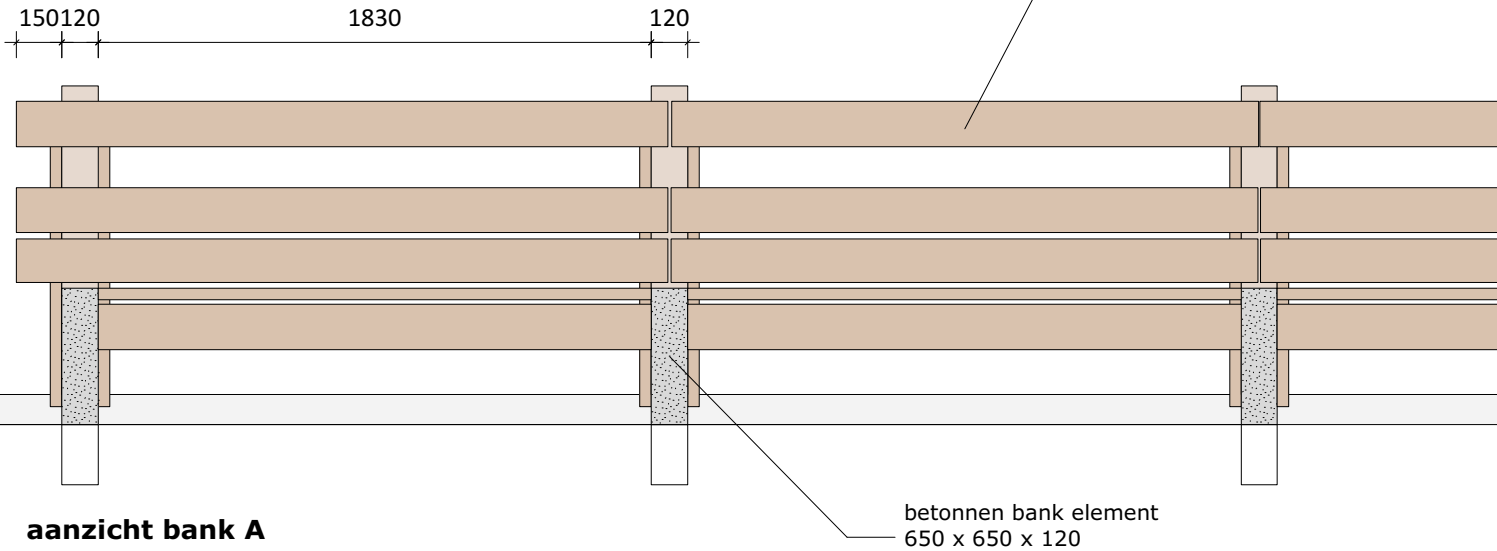


aanzicht bank A


betonnen bank element
650 x 650 x 120

MATEN IN WERK INMETEN


ROD	tekening: Bank A west	nr : -	schaal: 1:25
	project : Halte Rodenrijs	base : DO	paperformaat: A3
	lokatie : Rodenrijs	datum: 20-11-2019	Daf-architecten Beukelsdijk 101 3021 AE Rotterdam t: 010-2621706 info@dafarchitecten.nl www.dafarchitecten.nl
	opdrachtgever : Gemeente Lansingerland	gewijzigd: -	

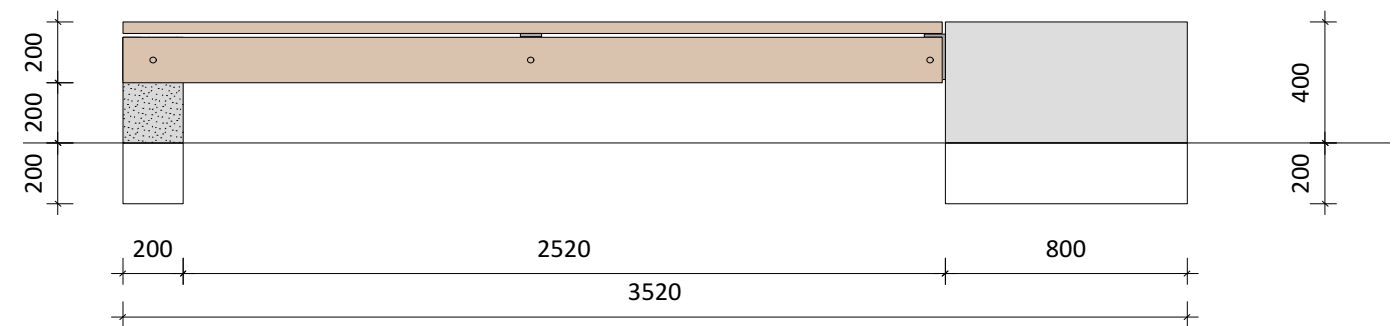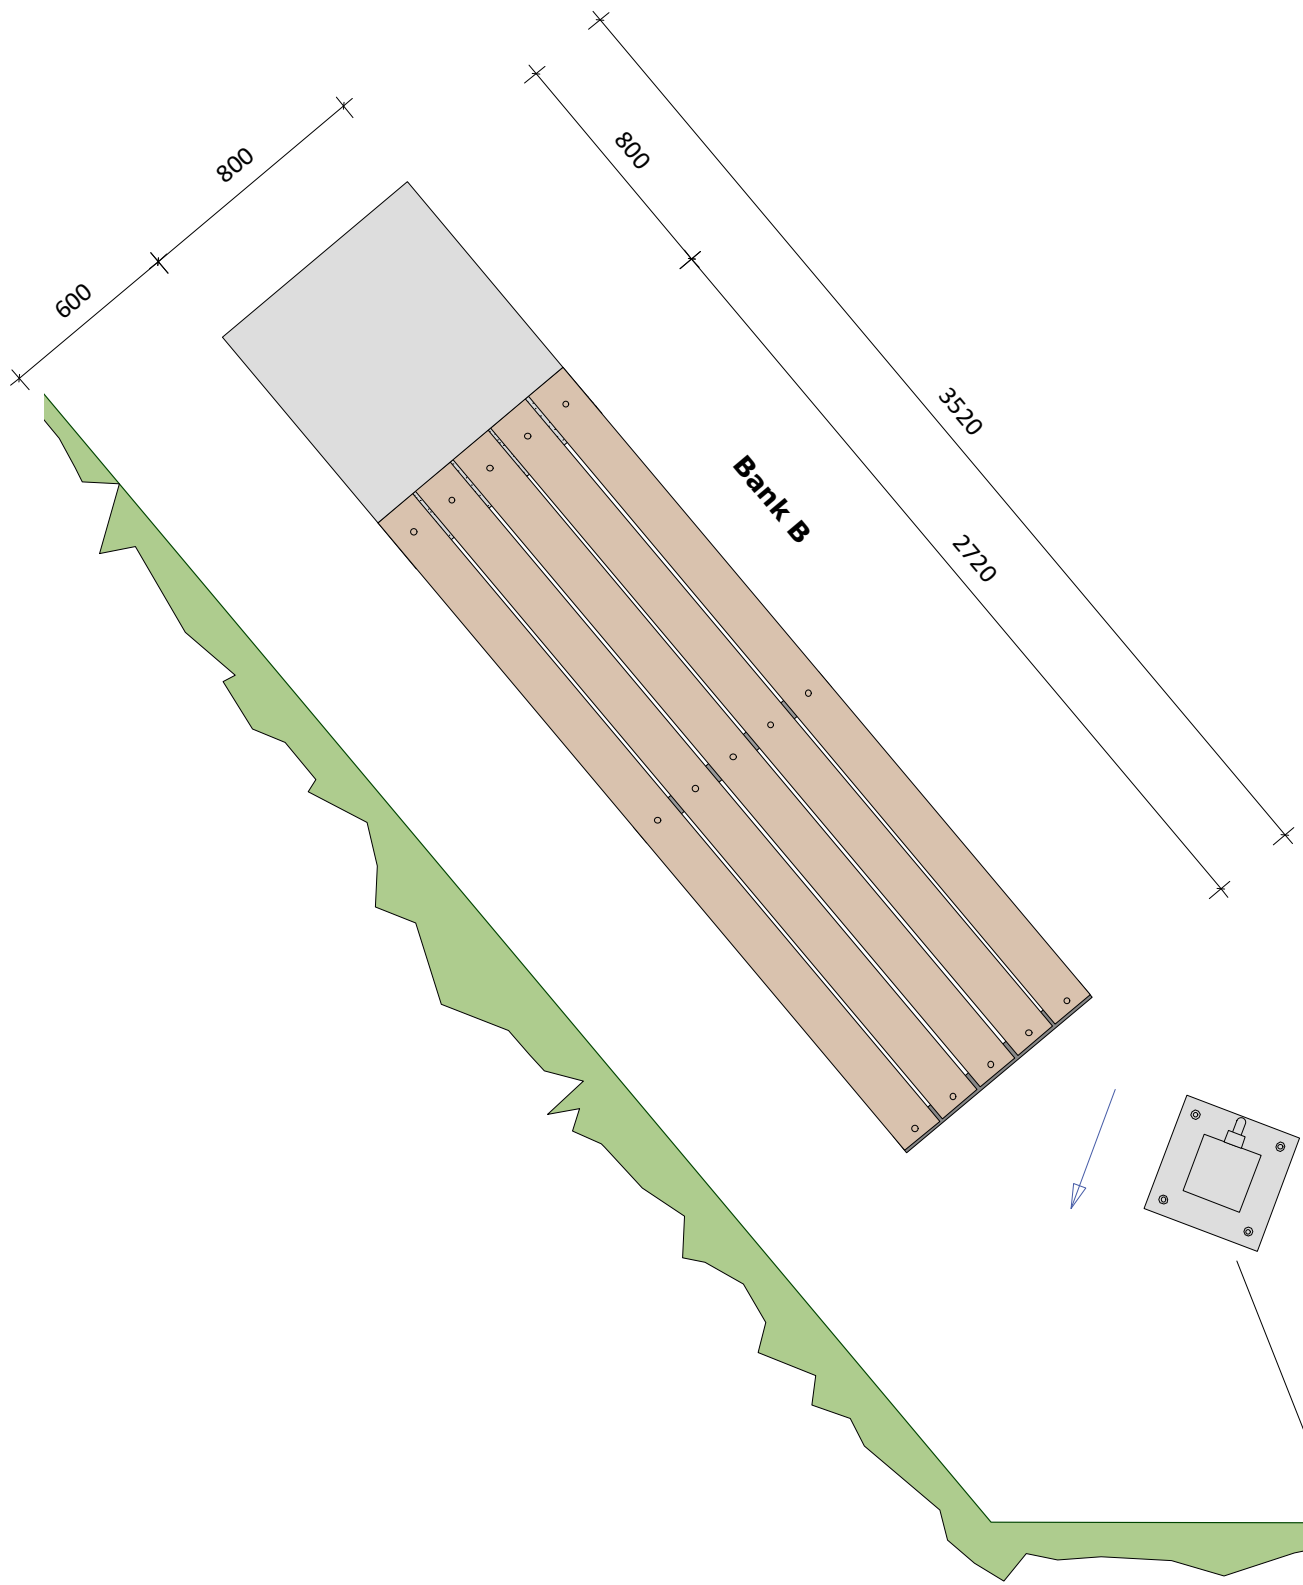

aanzicht bank B

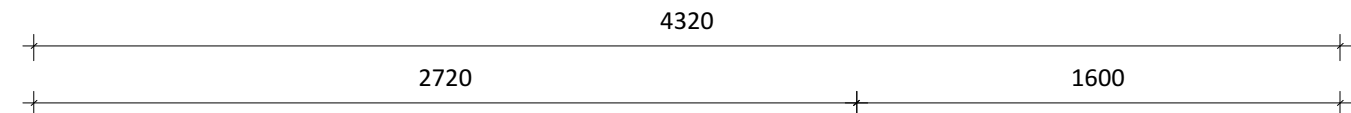

Bank C

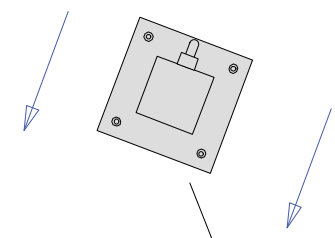


bestrating afwateren richting groen



balk 2710 x 150 x 38
fijn bezaagd inlands eiken
brandwerend geïmpregneerd


kaart polderpad

ROD	tekening: Bank B&C oost	nr : -	schaal: 1:25	papierformaat: A3
	project : Halte Rodenrijs	fase : DO	DaF-architecten Beukelsdijk 101 3021 AE Rotterdam t: 010-2621706 info@dafarchitecten.nl www.dafarchitecten.nl	
	locatie : Rodenrijs	datum: 20-11-2019		
	opdrachtgever : Gemeente Lansingerland	gewijzigd: -		

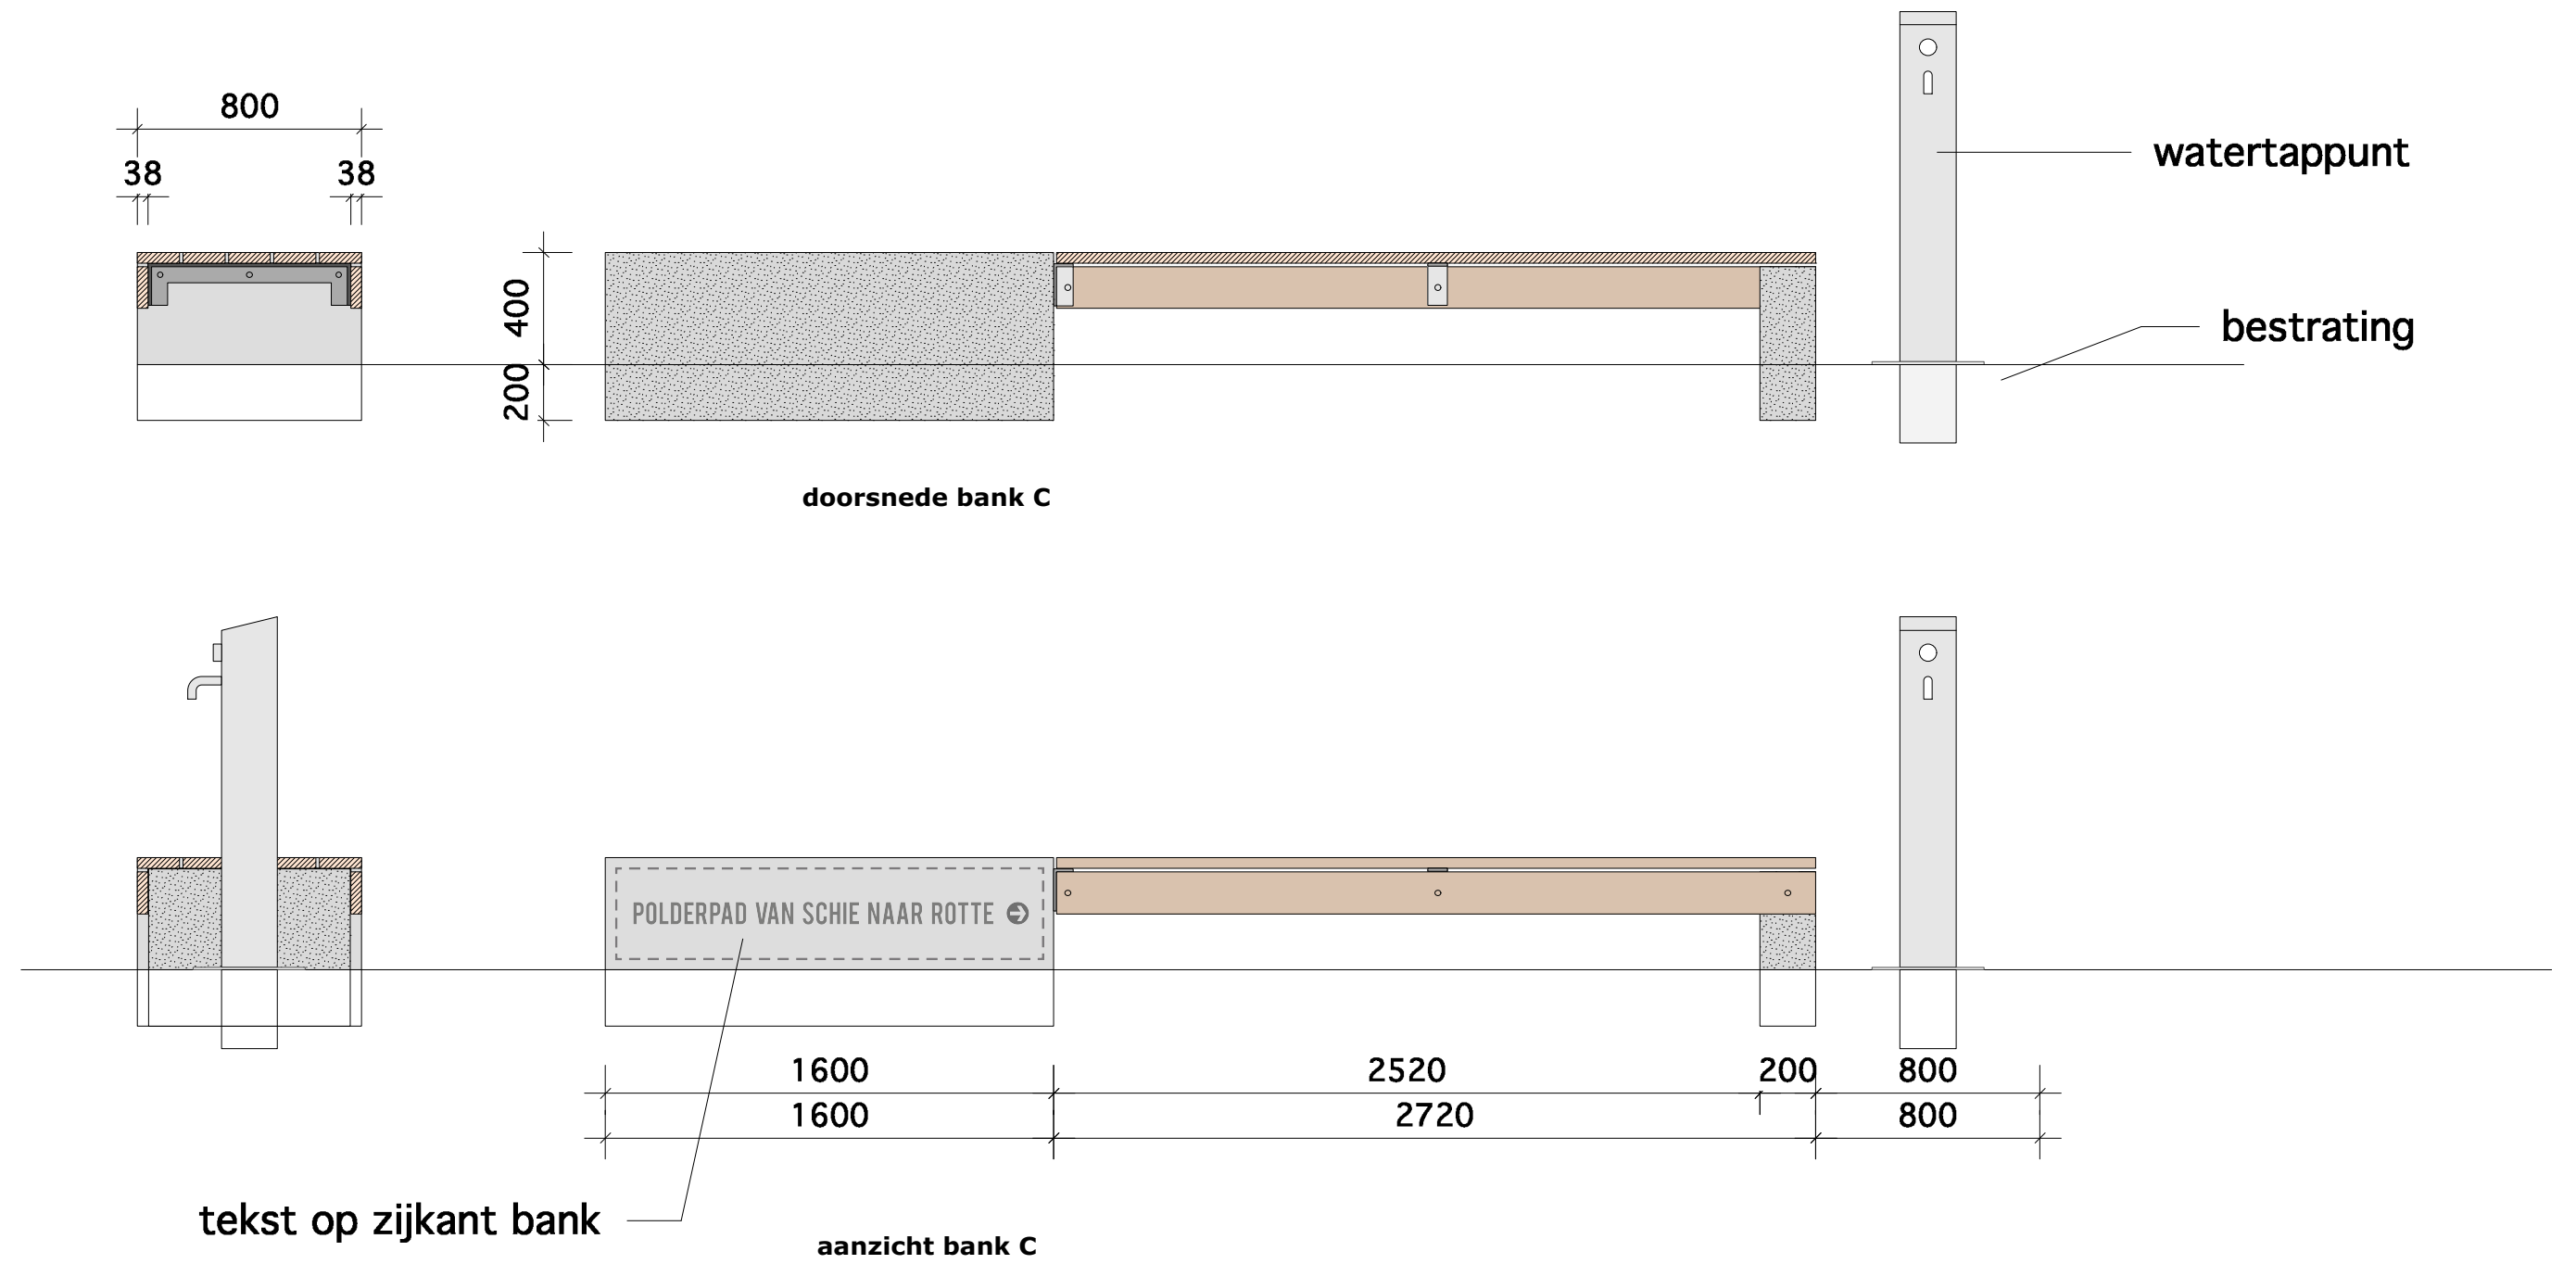

ROD

tekening: Bank B&C oost	nr.: -	schaal: 1:25	paperformaat: A3
project: Halte Rodenrijs	fase: DO	DaF-architecten Beukelsdijk 101 3021 AE Rotterdam t: 010-2621706 info@dafarchitecten.nl www.dafarchitecten.nl	
locatie: Rodenrijs	datum: 20-11-2019		
opdrachtgever: Gemeente Lansingerland	gewijzigd: -		

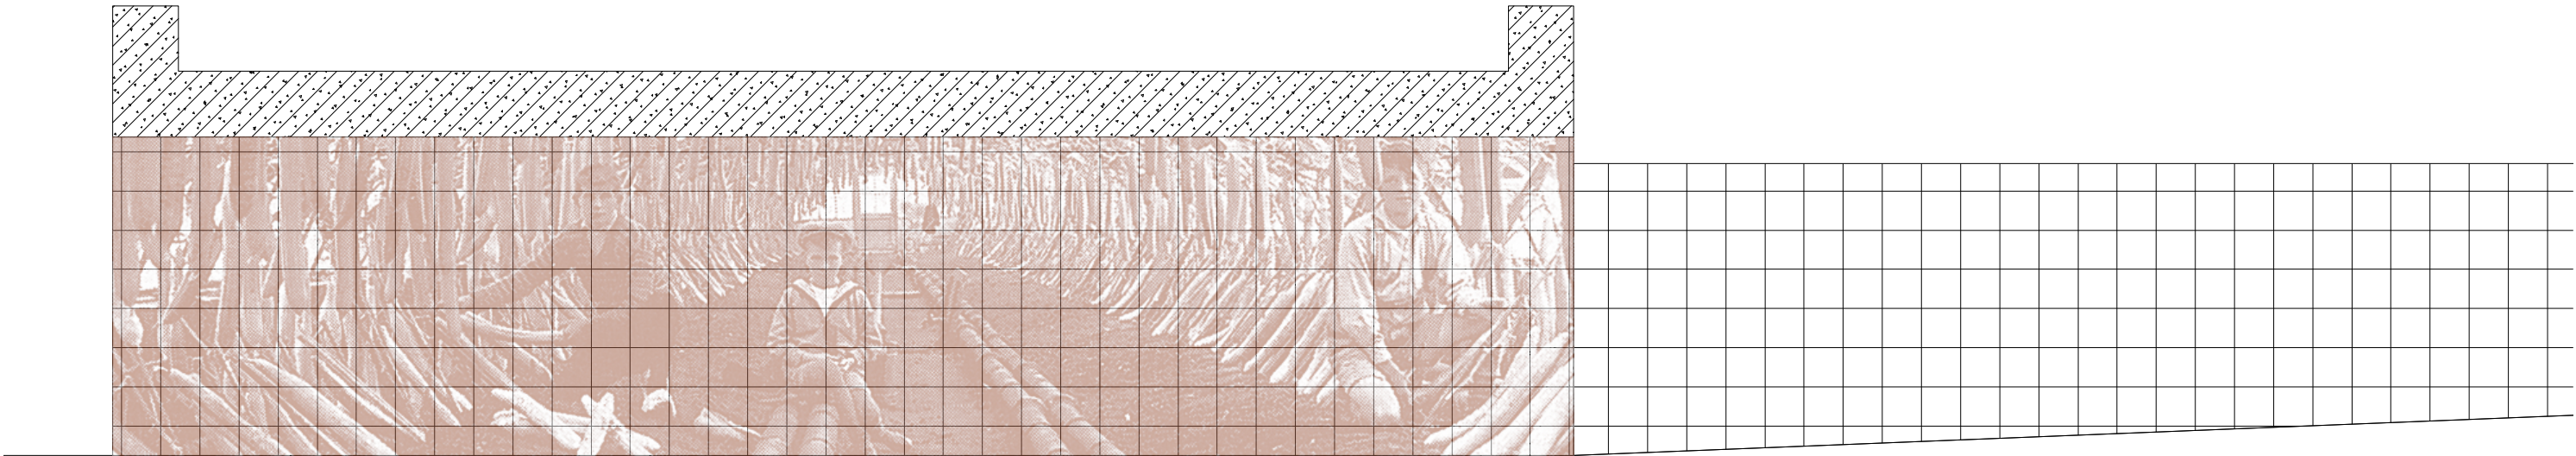

Afbeelding aanbrengen in onderdoorgang

- methode 1:
Afbeelding bakken op tegels
voordeel: zeer duurzaam en beproefde methode
nadeel: tegels worden gebakken, dus nieuwe tegels nodig
- methode 2:
Sticker folie op bestaande tegels
voordeel: betaalbaar
nadeel: minder duurzaam



proef met sticker

MATEN IN WERK INMETEN

ROD	tekening:	nr.:	schaal:	papierformaat:
	tunnel afbeelding	-	1:50	A3
	project:	fase:	DaF-architecten Beukelsdijk 101 3021 AE Rotterdam t: 010-2621706 info@dafarchitecten.nl www.dafarchitecten.nl	
	Halte Rodenrijs	DO		
	Rodenrijs	datum:		
	Gemeente Lansingerland	20-11-2019		
	opdrachtgever:	gemaakt:		