





Begane grond

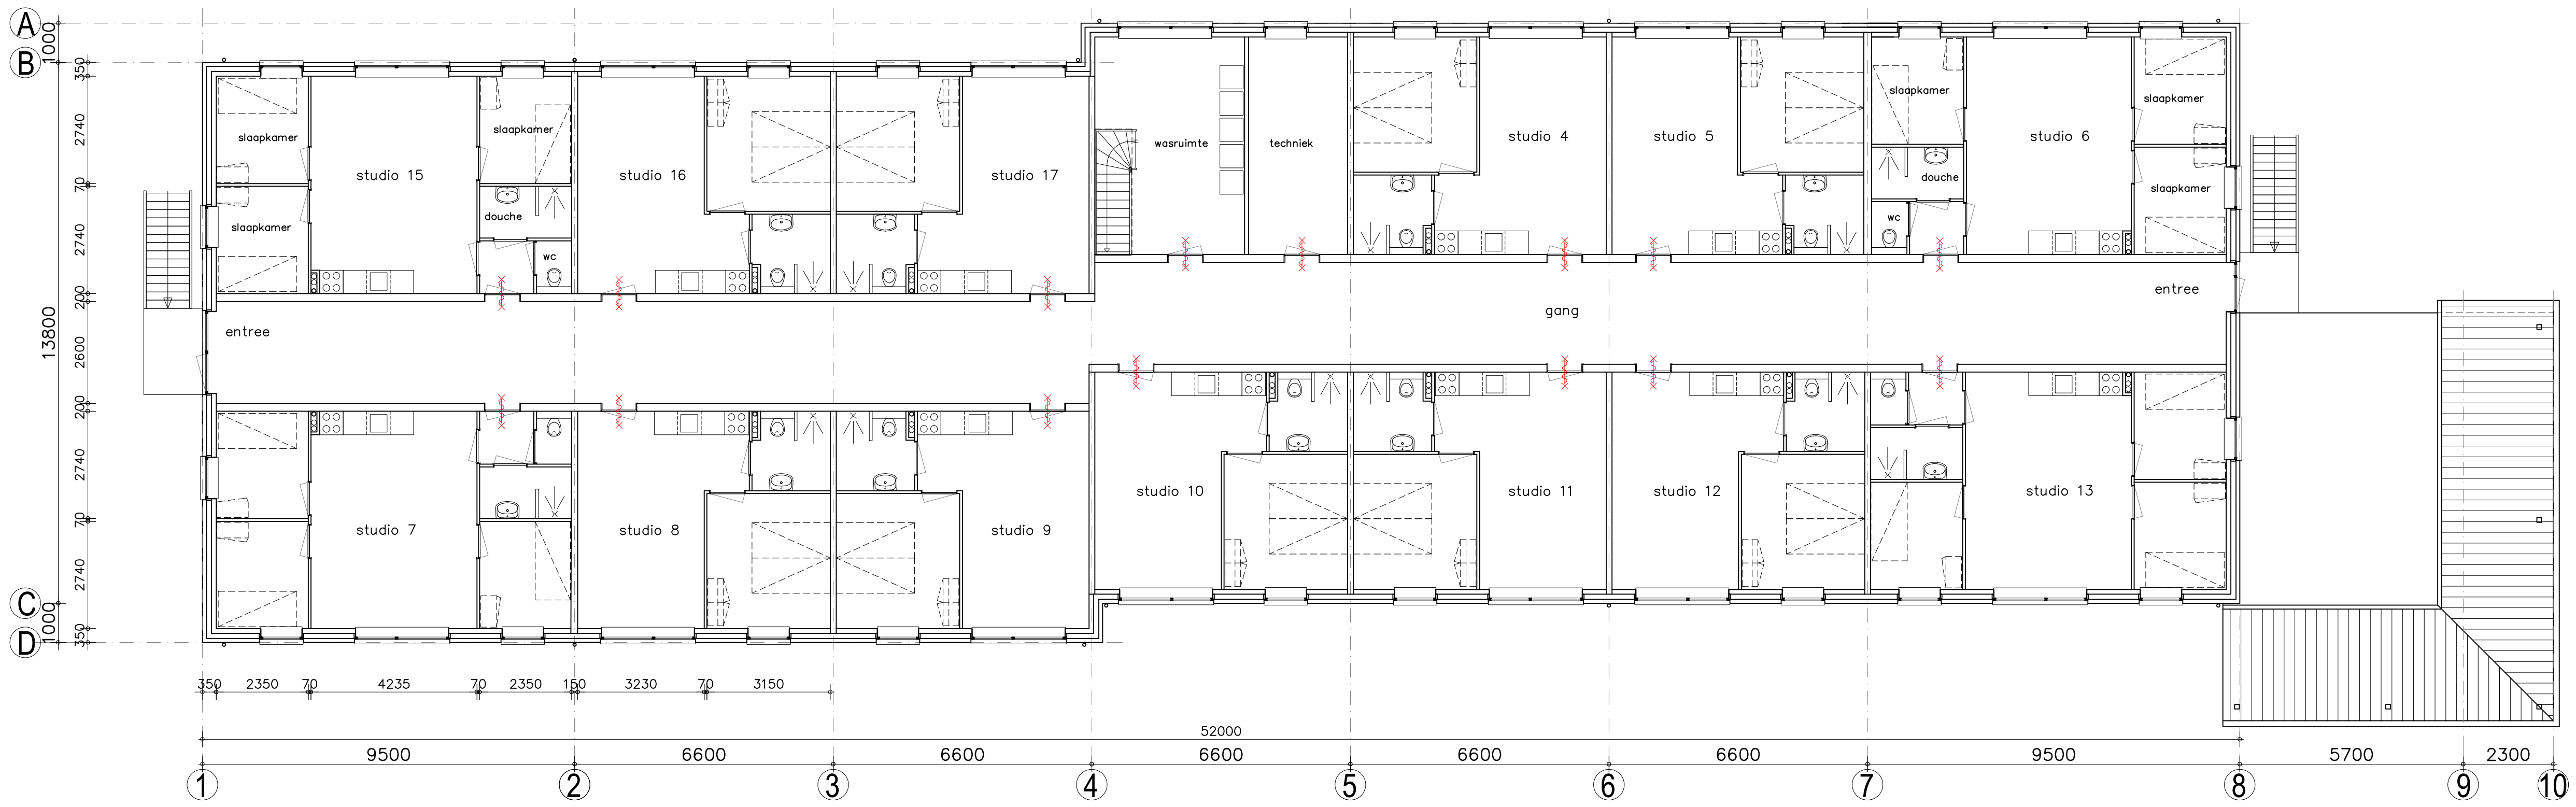

Verdieping

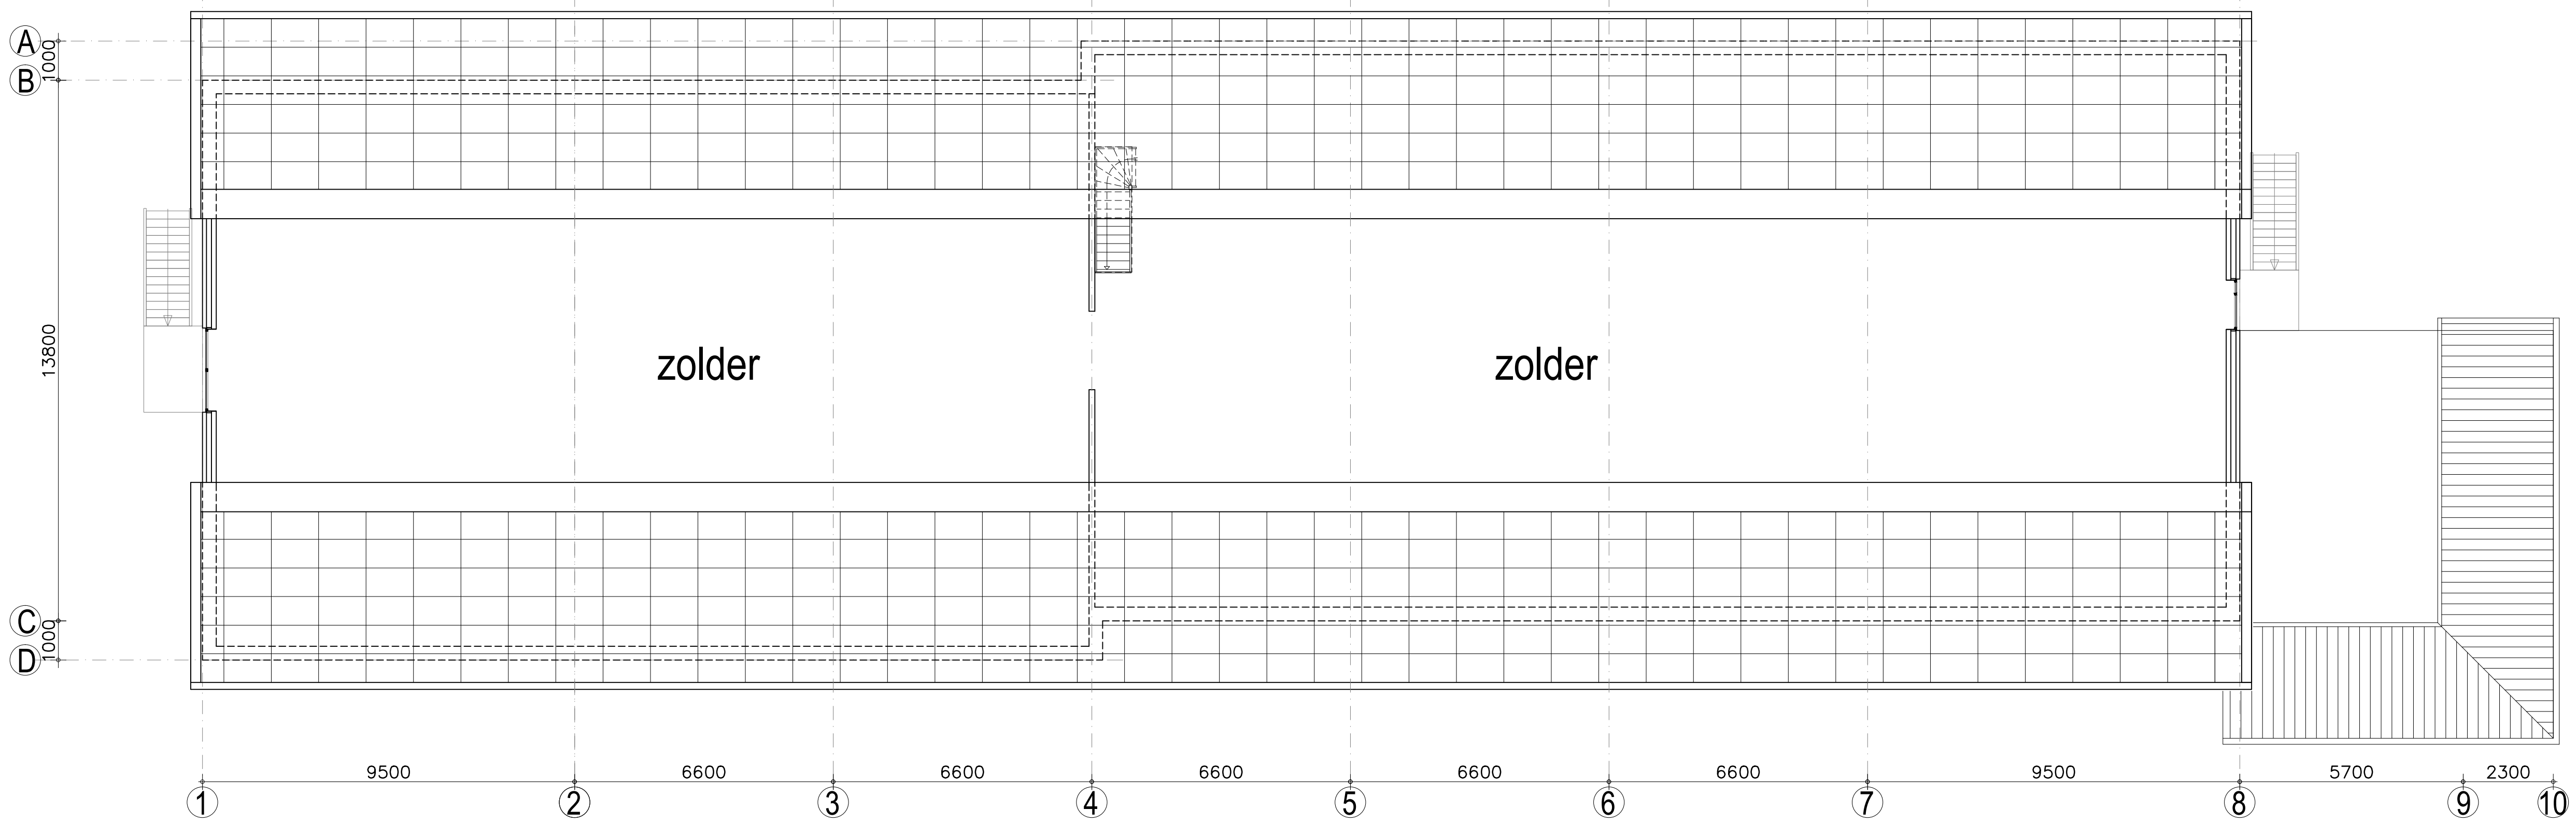

Zolder



Artist impression

8 kamers met 3 slaapkamers = 24 personen
18 kamers met 2 slaapkamers = 36 personen



bouw bureau
Sjaak Schouten

Burgemeester Raaijlaan 62
1693 EE Wierwervshoof
Tel. 0228-582006
Mobiel 06-48177527
info@sjaakschouten.nl
www.sjaakschouten.nl

betreft: Nieuwbouw werknemersverblijf aan de Veenakkers te Wierwervshoof

onderwerp: Plattegronden

in opdracht van: Oranjeblauw Uitzicht BV
Nieuwe Dijk 9b
1619 PK Andijk
tel. 0228 208030
arnelton@vdrolland.nl

schaal: 1:100
werkno. 20-1711

A1
11a

getekend: sjaak schouten
09-04-2020
gewijzigd: a: 01-09-2020
b:
c:
d:
e:
f:
g:
h:

tek.no. 11a

deze tekening blijft eigendom van bouw bureau Sjaak Schouten en mag niet zonder toestemming worden gekopieerd.