


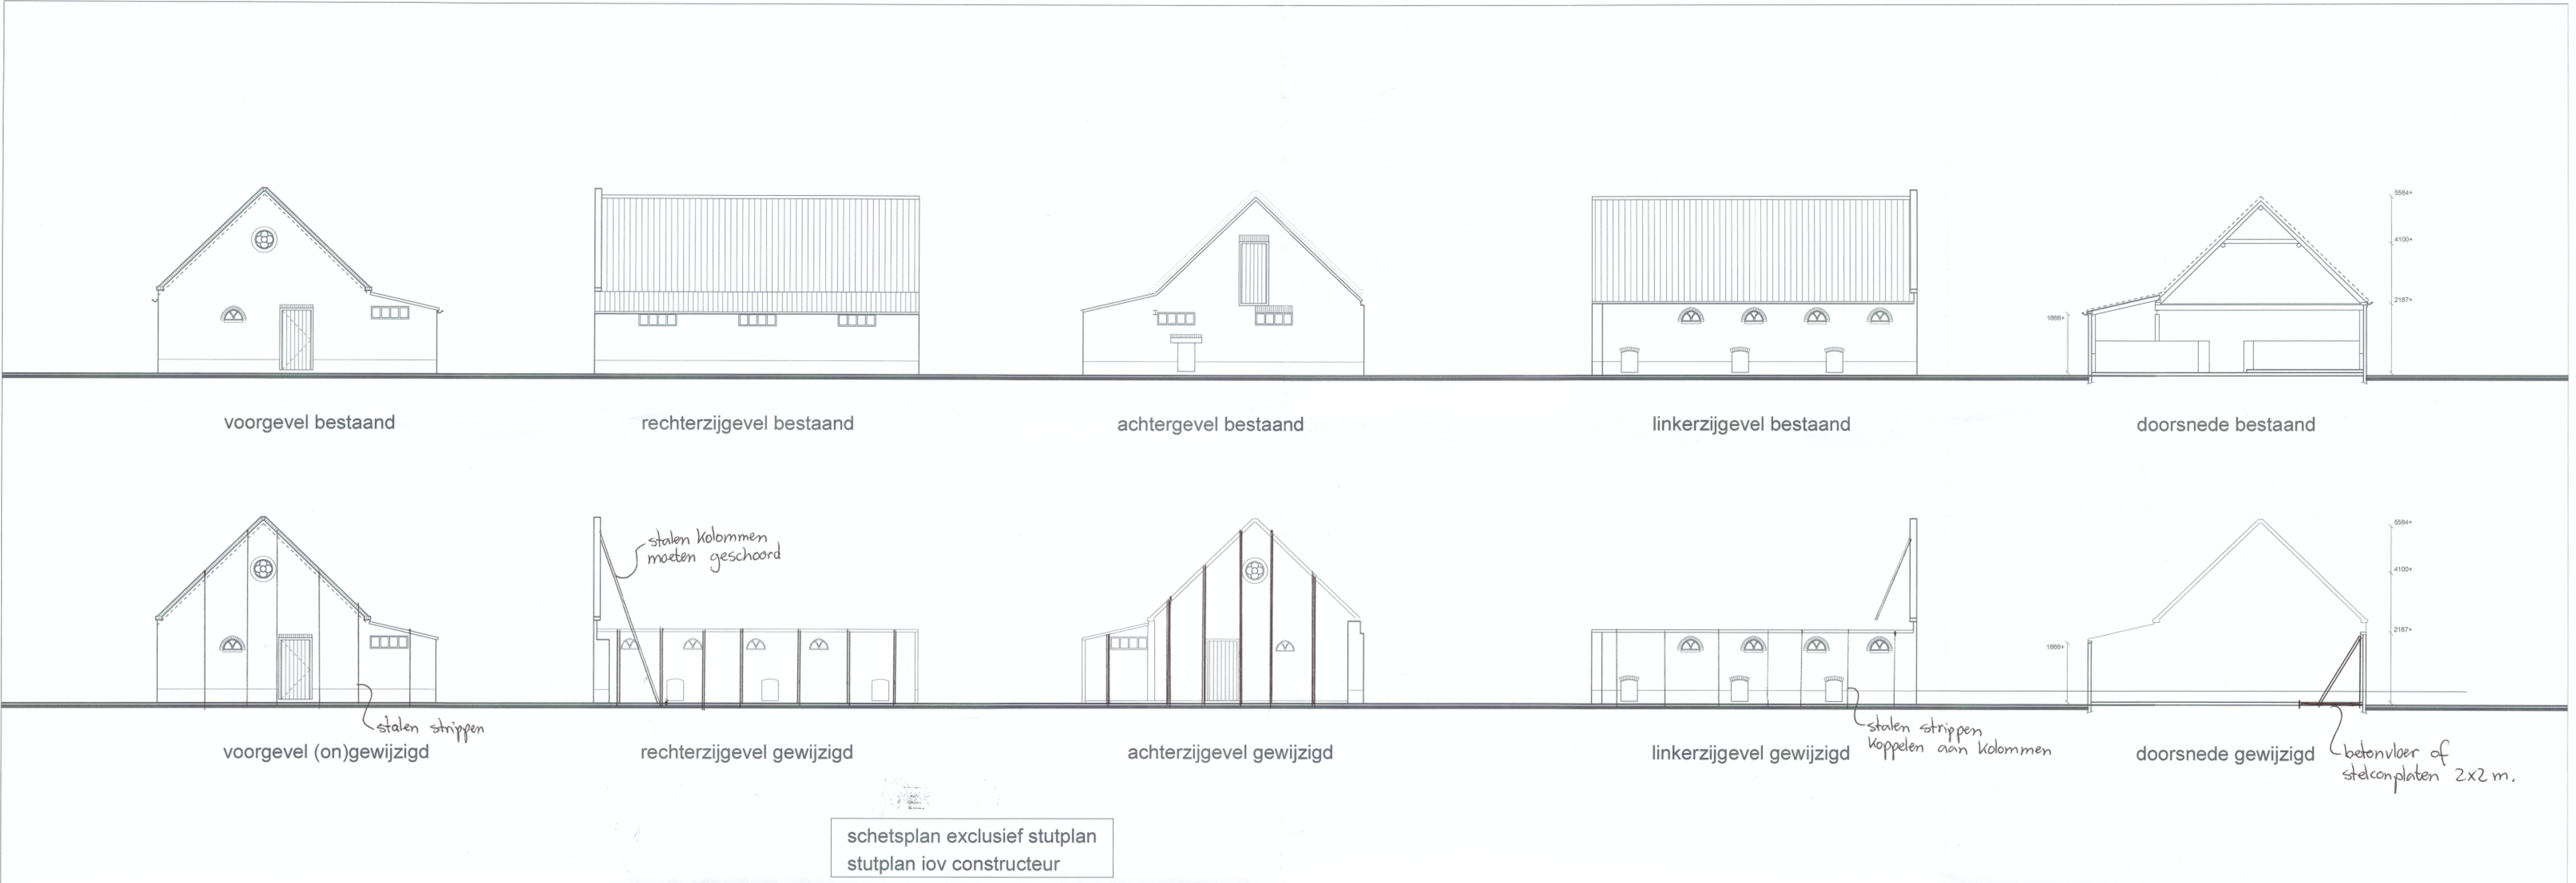

- 2 gevels tijdelijk stutten aan de buitenzijde
- slopen dak, andere 2 gevels en balklaag
- aanbrengen betonvloer of stelconplaten
- aanbrengen stalen kolommen + schoren
- aan buitenzijde stalen strippen koppelen aan kolommen
- verwijderen tijdelijke constructie aan buitenzijde

* zijn strippen aan buitenzijde mooi?
* gevaar van klimmen in de constructie
* ook bij opnieuw metselen moet de hoge gevel worden gestut
* ook na aanbrengen constructie blijft alles „in beweging“ omdat er niet geheid is.

03-10-2023

constructies nog nader te bepalen door constructeur

RENVOOI			
gevel:	metselwerk	gevelstenen als bestaand	als bestaand
kozijnen:	kozijnen	hout	creme/wit RAL 9001
	deuren	hout	als bestaand
	betonkozijn	betonkozijn	grijs
PEIL = bovenkant vloer Maatvoering en/of ontbrekende maatvoering in het werk te controleren Toegepaste materialen, kleuren en detailleringen gelijk als bestaand			
onderwerp	restauratie voormalige boet boer Paul tot dorpsmonument		werknr. : 2023-2687
adres	Dorpsstraat te Oostwoud (tegenover nr 69)		blad : 01 ^a
opdrachtgever	Gemeente Medemblik Dhr. J. Rood Dick Ketlaan 21 1687 ZG Wognum		
get. : pdj	datum: 21-06-2023	schaal: 1:100	onderdeel: voorlopig schetsplan gevels/plattegronden/doorsnede

Bouwkundig Ontwerp en Tekenburo DE JONG v.o.f.
Dorpsstraat 56, 1678 HG Oostwoud, tel. 0229-201.358 - fax. 0229-202.413 - www.pietdejong.nl

© Bouwkundig Ontwerp en Tekenburo De Jong v.o.f.
Niets van de tekening mag worden verspreid of anderszins openbaar gemaakt dmv. druk, fotokopie, microfilm of op welke andere wijze ook zonder voorafgaande schriftelijke toestemming van Bouwkundig Ontwerp en Tekenburo De Jong v.o.f. noch mag deze zonder een dergelijke toestemming worden gebruikt voor enig ander werk dan waarvoor zij is vervaardigd.