

voorgevel bestaand

rechterzijgevel bestaand

achtergevel bestaand

linkerzijgevel bestaand

doorsnede bestaand




voorgevel gewijzigd


rechterzijgevel gewijzigd

achtergevel gewijzigd


linkerzijgevel gewijzigd

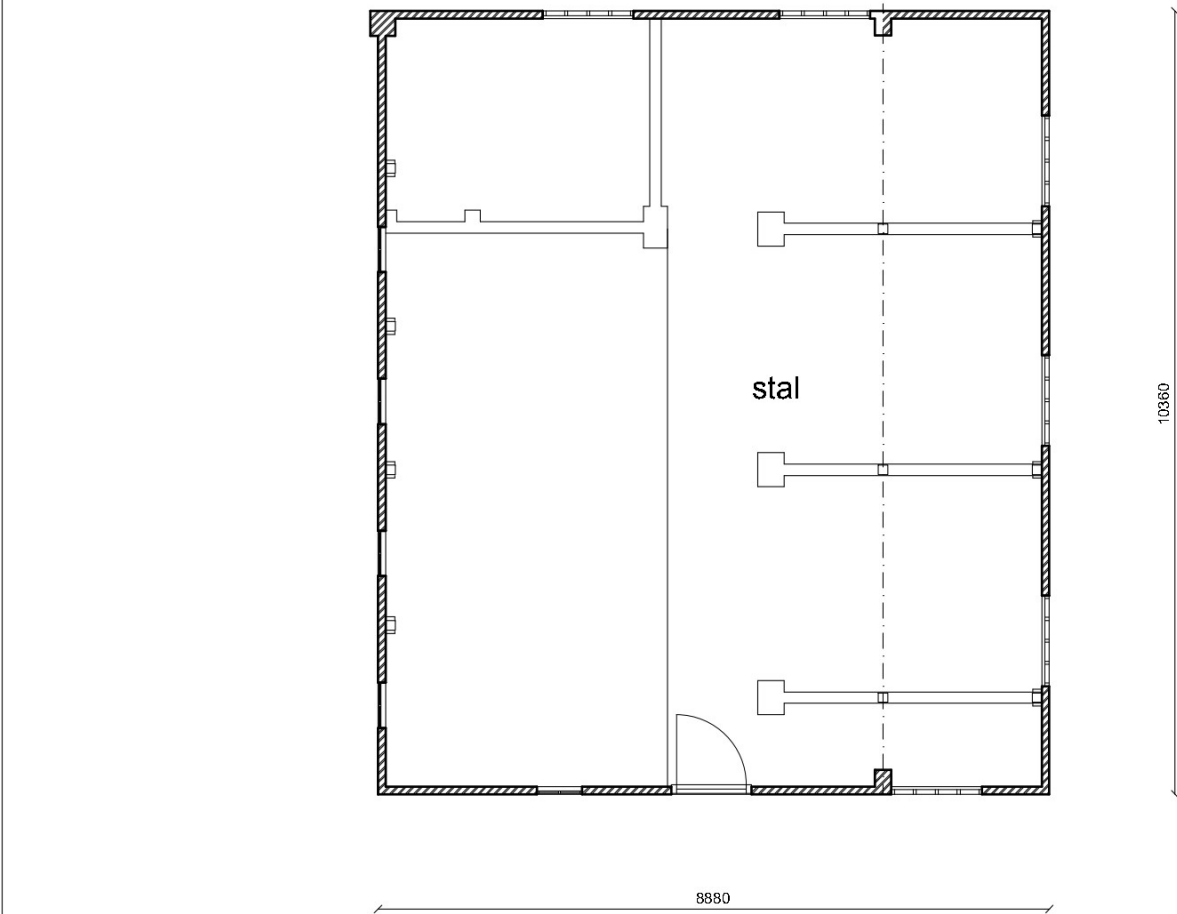


begane grond bestaand

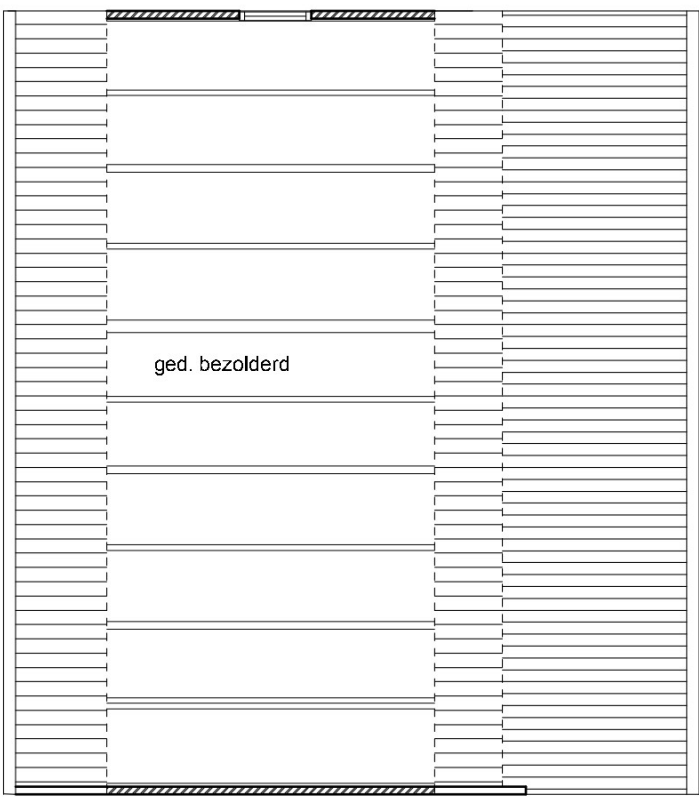


eerste verdieping bestaand

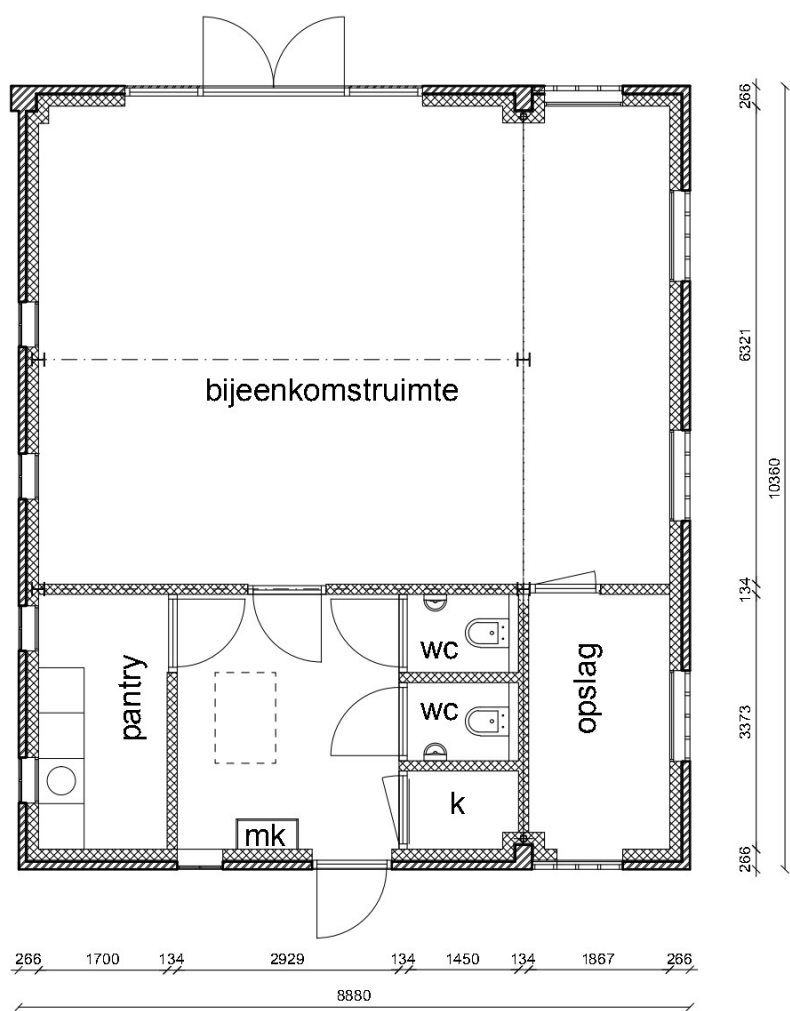

begane grond gewijzigd

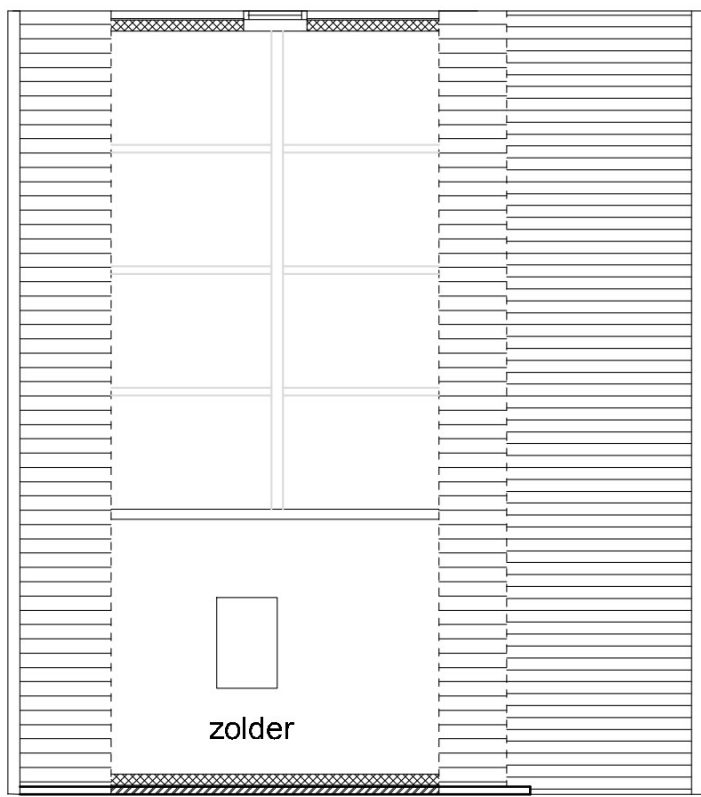

eerste verdieping gewijzigd

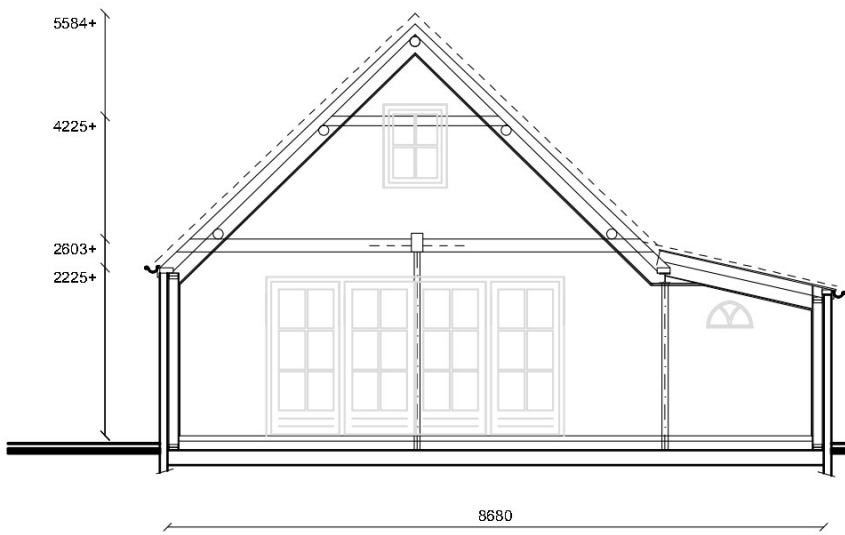

aanbrengen nieuwe gescoorde betonvloer
scheuren, openingen in de gevel inboeten met uitkomende stenen van topgevel/achtergevel
gevel verankeren aan HSB binnenwanden
bestaande voegen uithakken, reinigen en opnieuw voegen als bestaand
goede bestaande dakpannen hergebruiken, ontbrekende dakpannen aanvullen gelijk bestaande dakpan
bestaande golfplaten op aankapping verwijderen en vervangen voor asbestvrije golfplaten
bestaande biggen doorgangen voorzien van kozijn met glas
aan de binnenzijde van de betonkozijnen een achterzetkozijn aanbrengen
kap aan binnenzijde te isoleren
constructies nog nader te bepalen door constructeur

RENOVOOI			
dak:	dak aankapping goot boeideel	dakpannen als bestaand asbestvrije golfplaten zinken mastgoot op beugels hout	rood als best. dakpan grijs/antraciet als bestaand natuur creme/wit RAL 9001 als bestaand
gevel:	metselwerk	gevelstenen als bestaand	
kozijnen:	kozijnen deuren betonkozijn	hout hout betonkozijn	creme/wit RAL 9001 als bestaand grijs
PEIL = bovenkant vloer Maatvoering en/of ontbrekende maatvoering in het werk te controleren Toegepaste materialen, kleuren en detailleringen gelijk als bestaand			
Bouwbedrijf:			
onderwerp			werknr. : 2020-2636
adres	Oostwoud		blad : 01 ^a
opdrachtgever	Gemeente Medemblik		
get. : pdj	datum: 01-08-2017	schaal: 1:100	onderdeel: schetsplan
gew.: pdj	23-09-2020	13-01-2021	gevels/plattegronden/doorsnede
Nets, van de tekening mag worden vervaardigd en/of openbaar gemaakt c/m druk, fotokopie, microfilm of op welke andere wijze ook zonder voorafgaande schriftelijke toestemming van Bouwbedrijf Schweg en Telebouw. rood mag, naar zonde, met dezelfde bestemming worden gebruikt voor enig ander werk dan waarvoor zij is vervaardigd.			