




zuidgevel

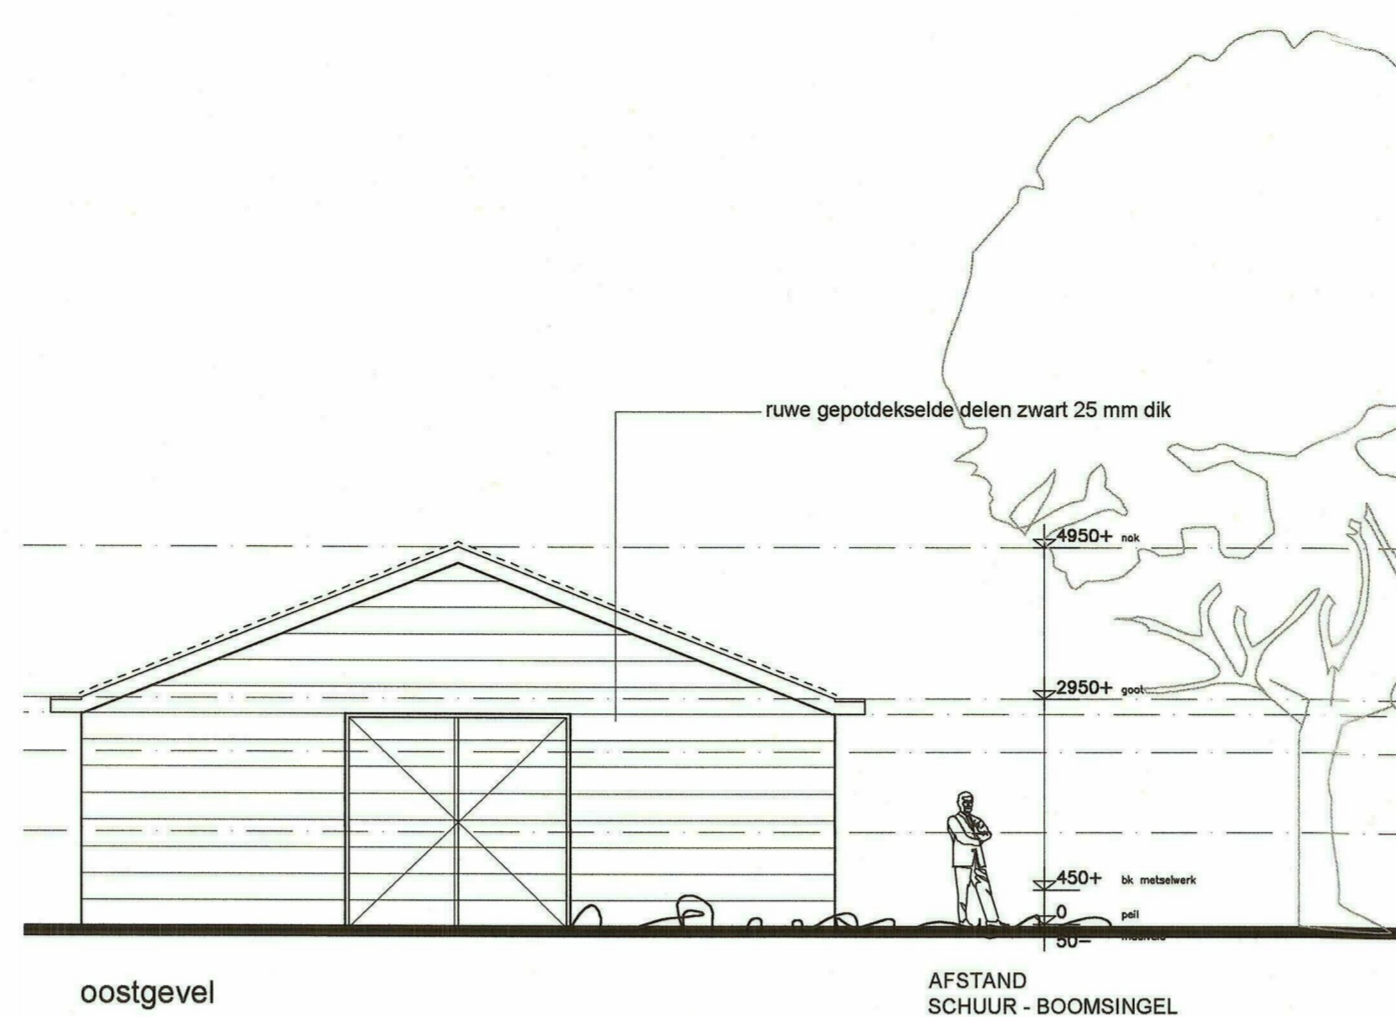


oostgevel

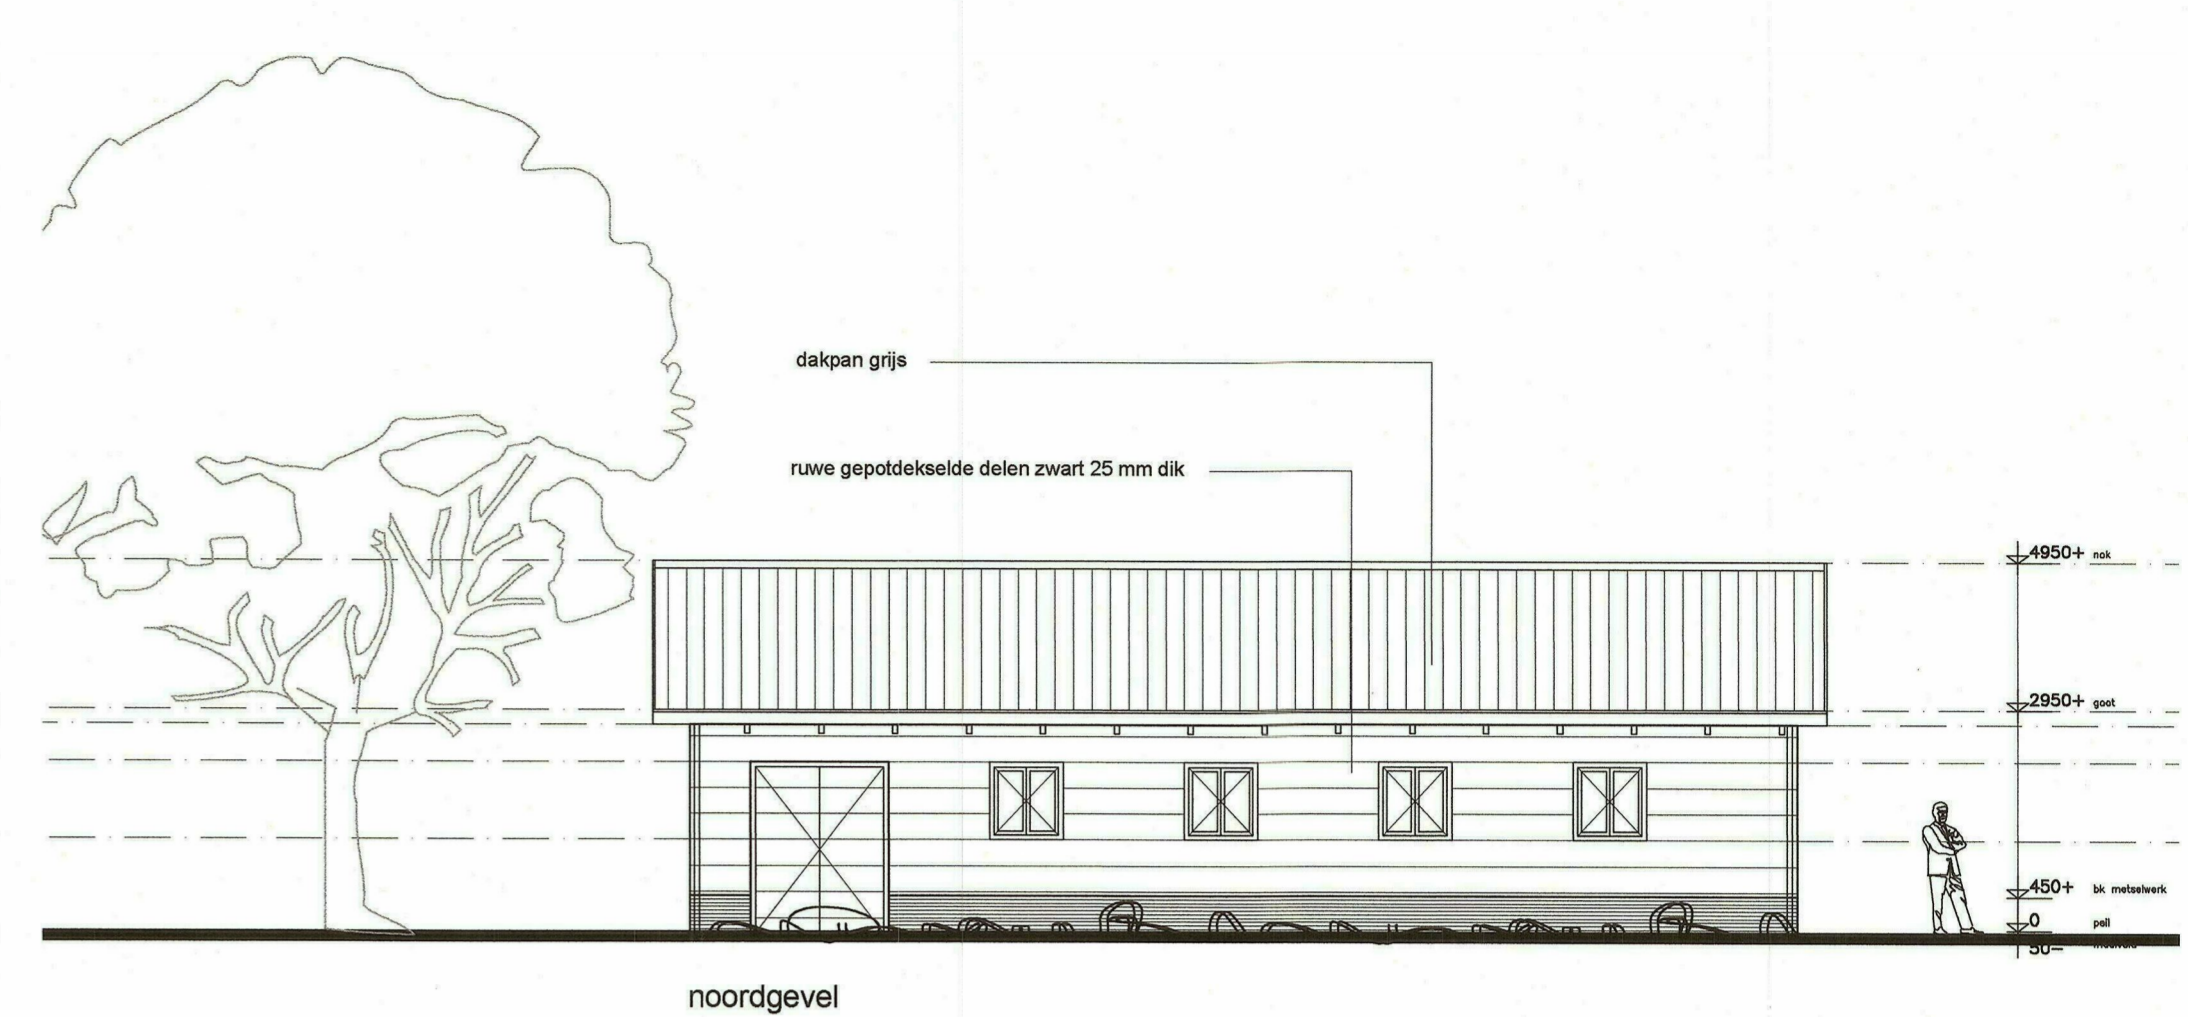


noordgevel

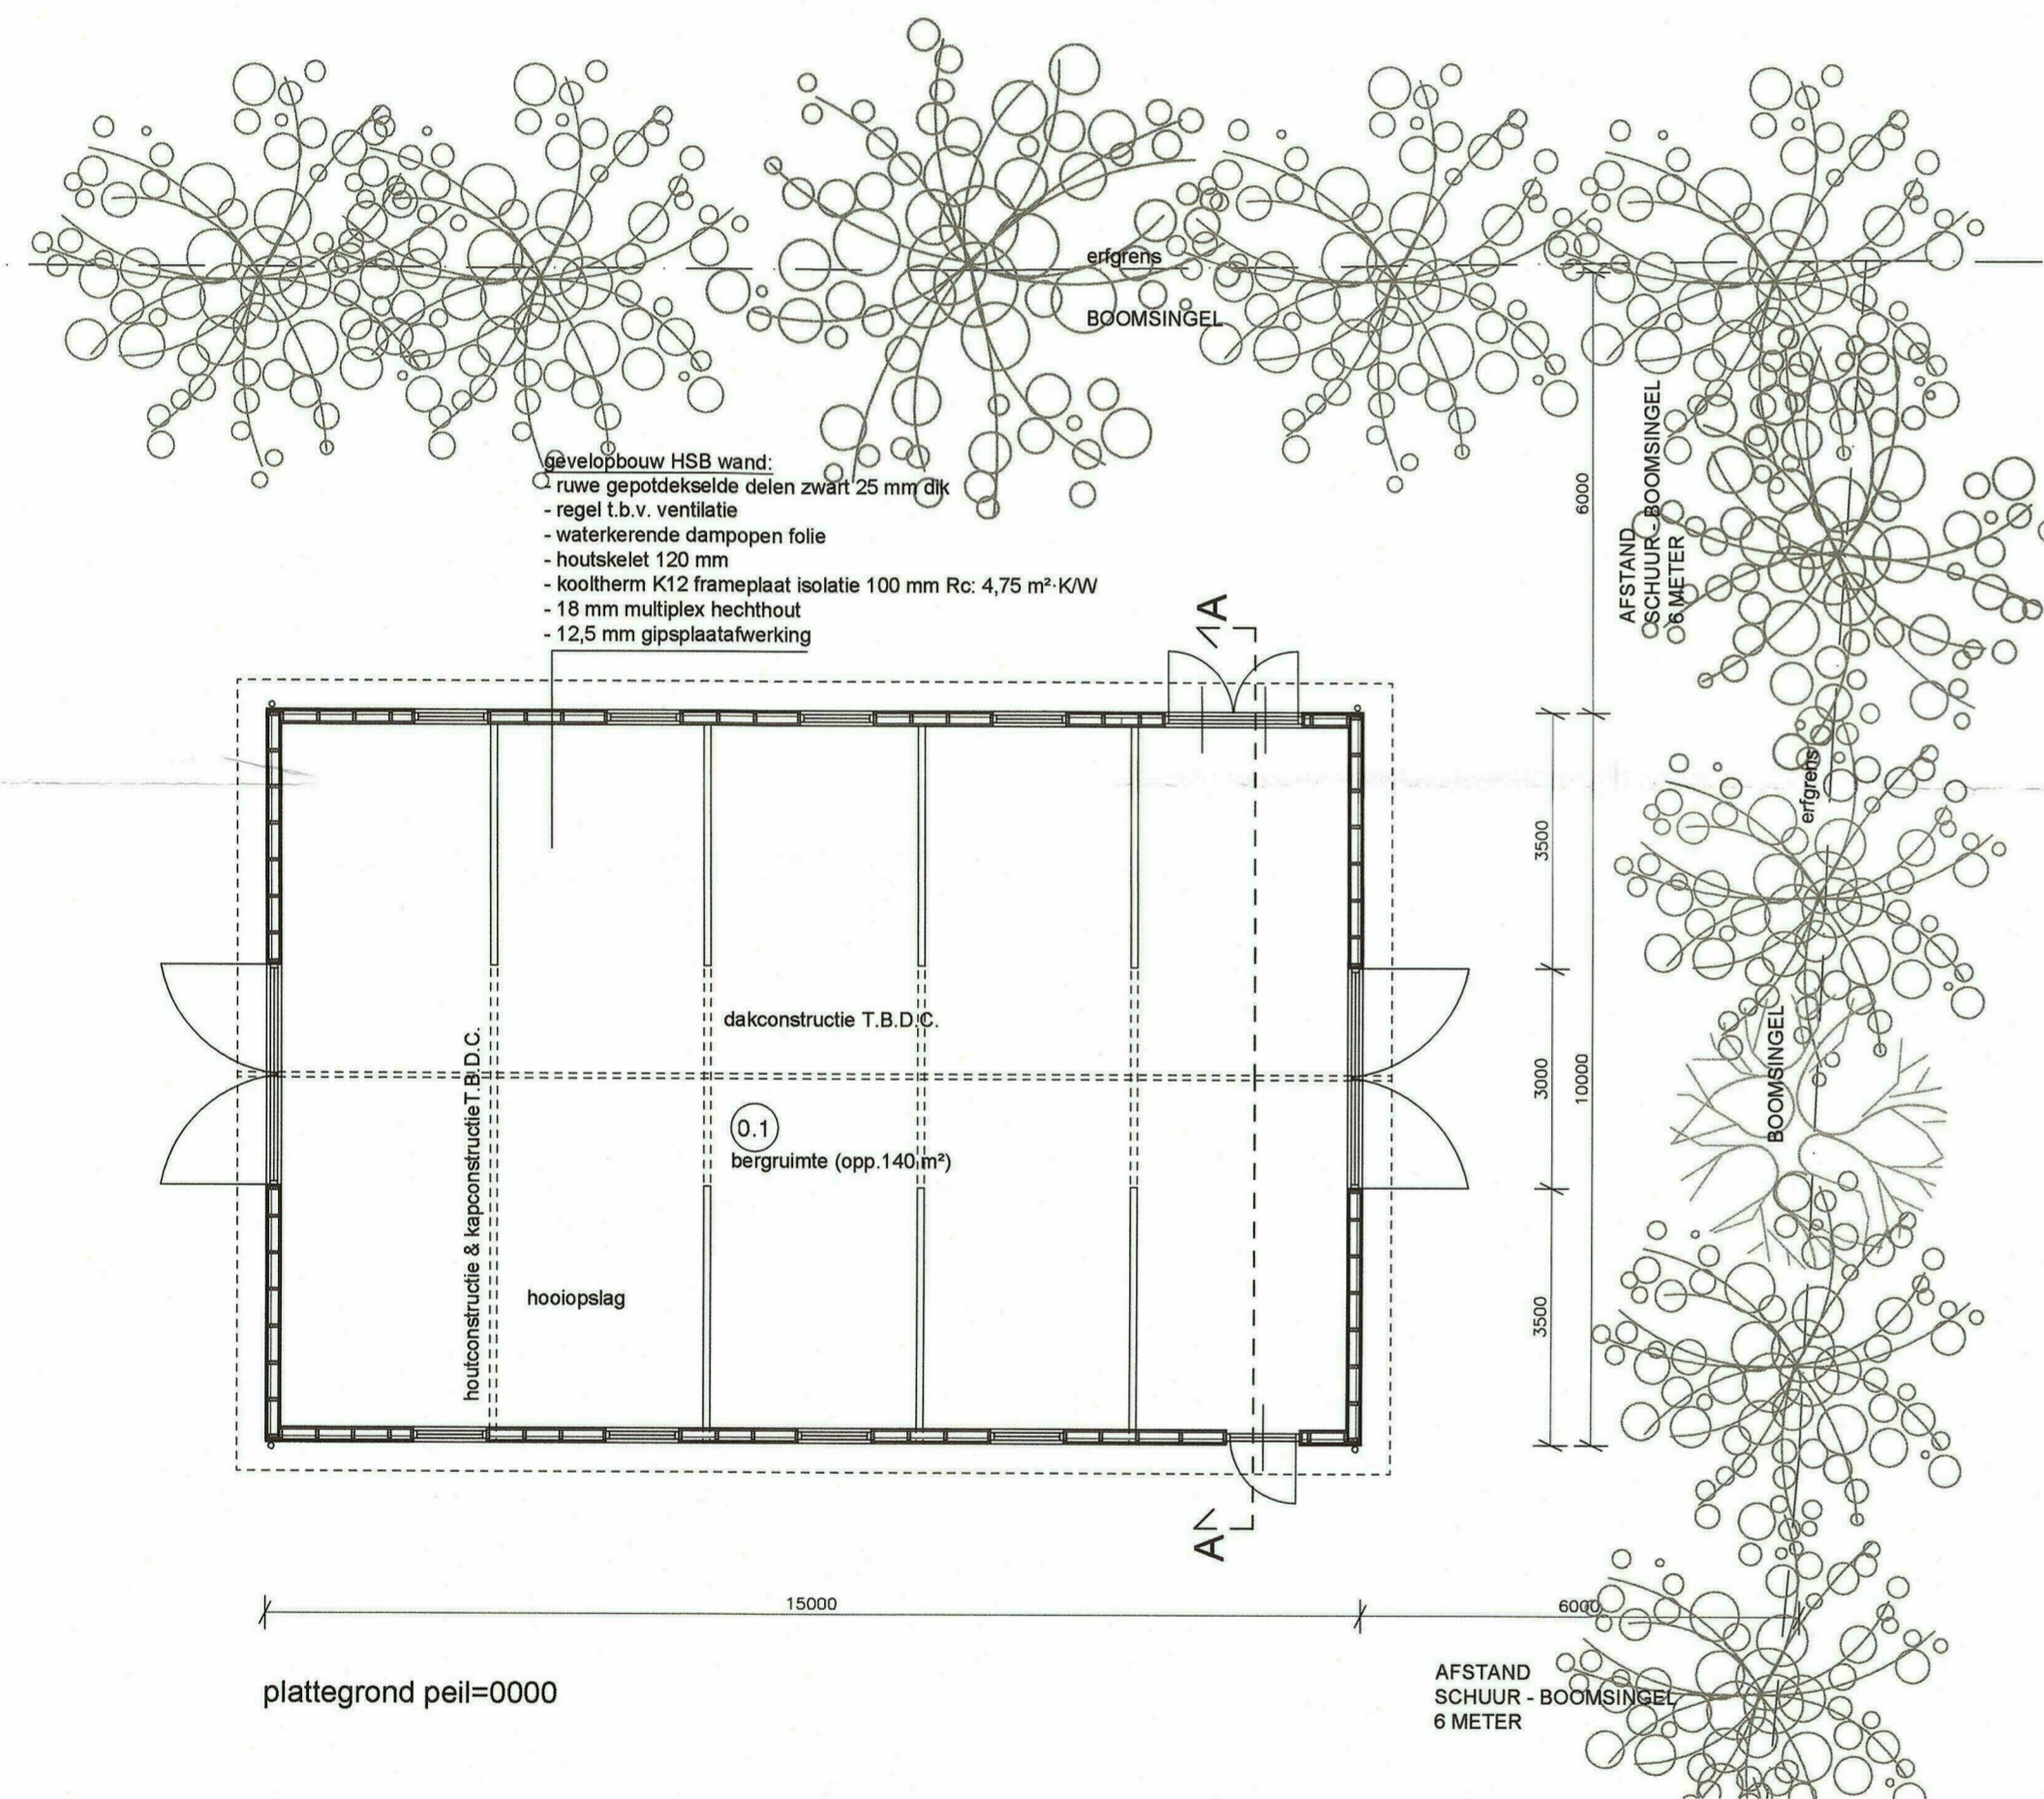

plattegrond peil=0000

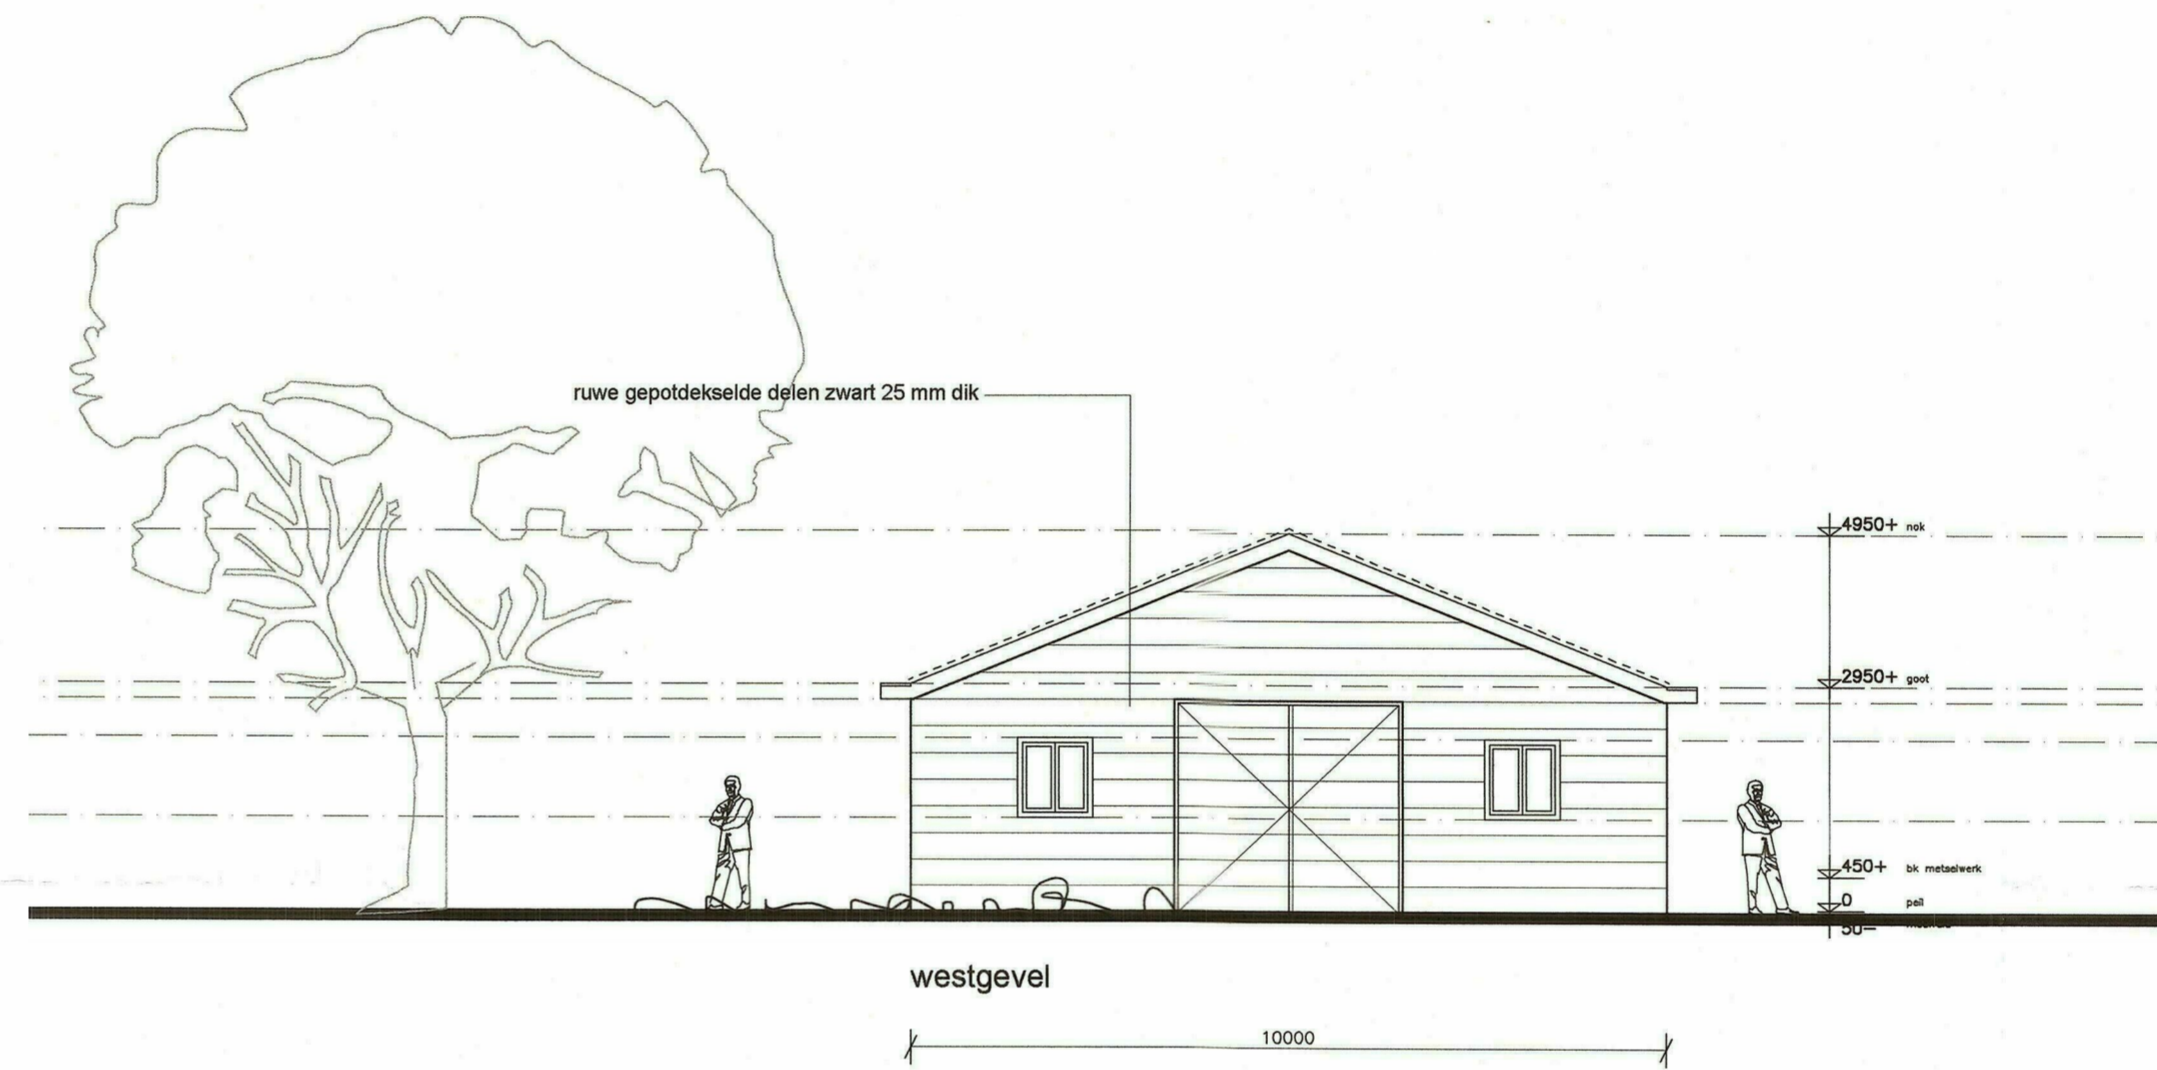

westgevel

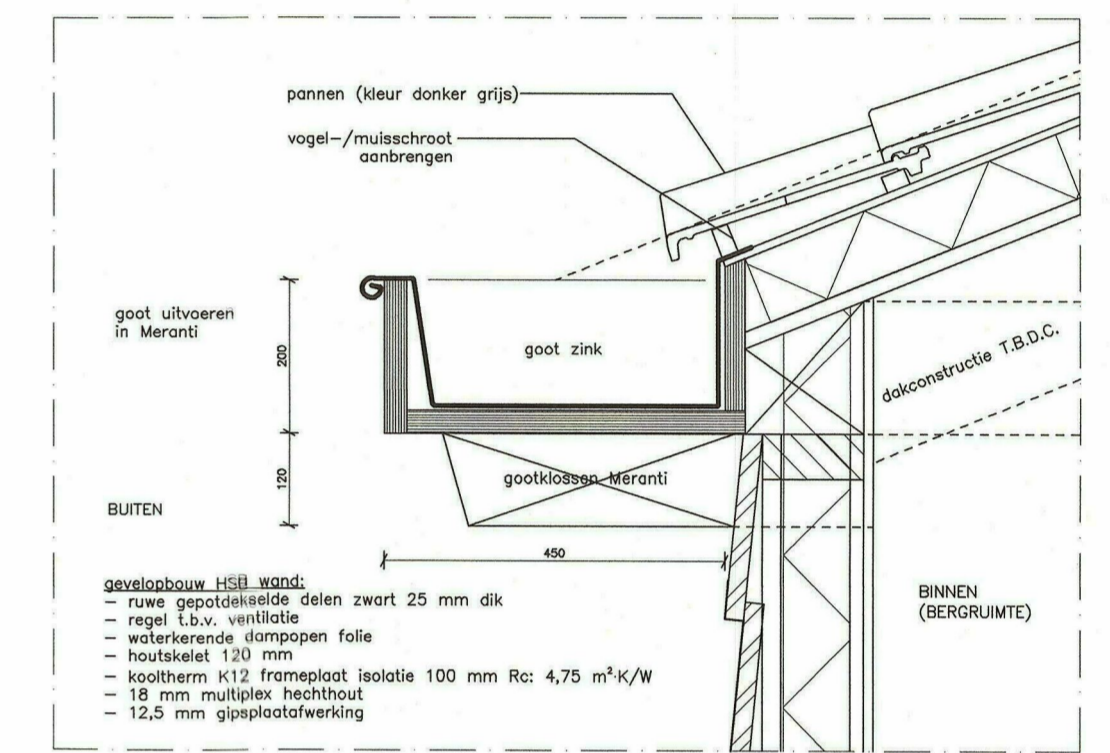

PRINCIPEDETAIL 01 (schaal 1:10)

KLEUR MATERIAALGEBRUIK

METSELERWERK PLINT: DONKER ROODBRUIN

VOEGWERK: GRUIS

GOOTDETAILS: HOUTEN GOTEN MET ZINKEN KRAAL MET KLOSSEN

PANNENDAK: ANTRACIET GRUIZE PANNEN

KOZIJNEN: RAL 9001

RAMEN/DEUREN: ZWART

ALGEMEEN

T.B.D.C. = TE BEREKENEN DOOR CONSTRUCTEUR

ALLE MAATVOERING IN HET WERK TE NEMEN/BEPALEN C.Q. TE CONTROLEREN!

OPPERVLAKTEN ONDER VOORBEHOUD

CONSTRUCTIE VOLGENS OPGAVE CONSTRUCTEUR

VOORSCHIFTEN EN NORMEN

Alle voorschriften volgens het bouwbesluit en volgende NEN normeringen.

Alle materialen, installaties e.d. dienen te worden genoemd c.q. geplaatst volgens de geldende voorschriften c.q. installatie-voorschriften van de desbetreffende leveranciers.

onderdeel:
TEKENING OMGEVINGSVERGUNNING AANVRAAG

revisie:

5
4
3
2
1

864319
INGEKOMEN
30 SEP. 2016
86439d



zicht woonhuis naar bomensingel




zicht vanaf kanaalweg woonhuis




zicht woonhuis naar bomensingel



zicht vanaf kanaalweg naar bomensingel

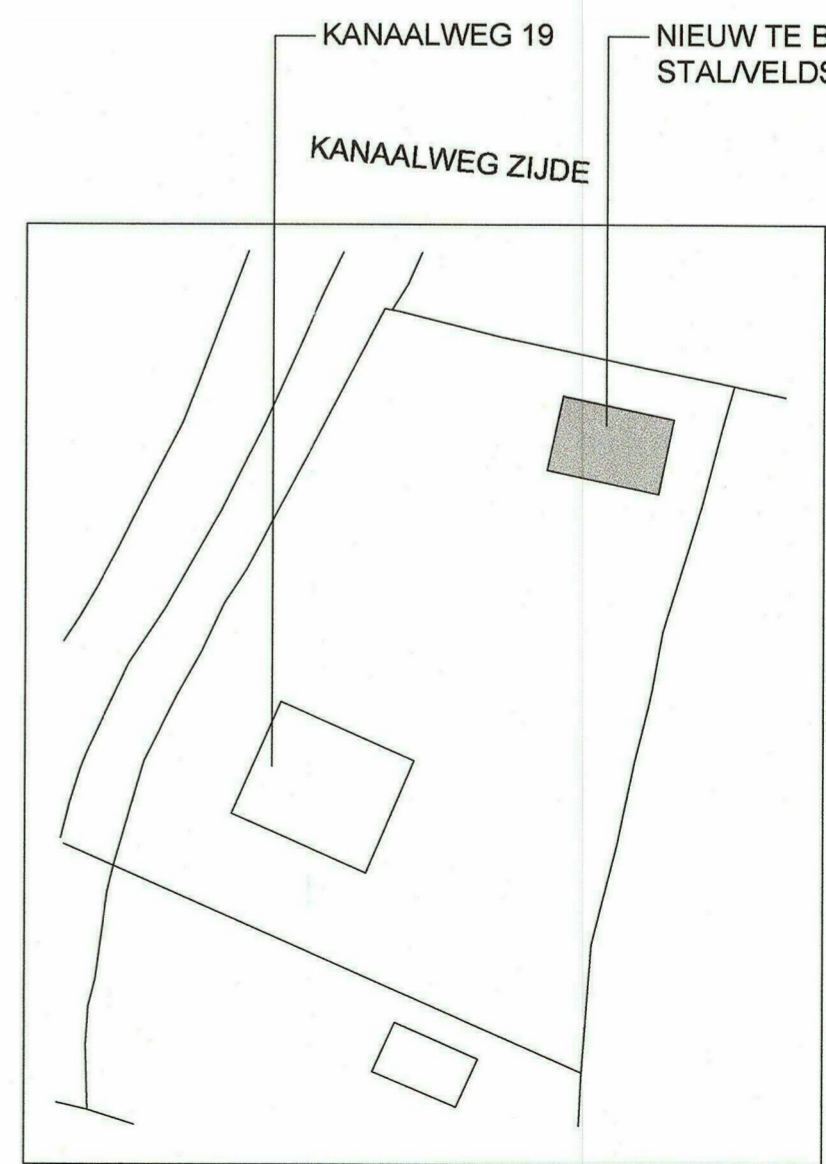

SITUATIE SCHAAL 1-1000

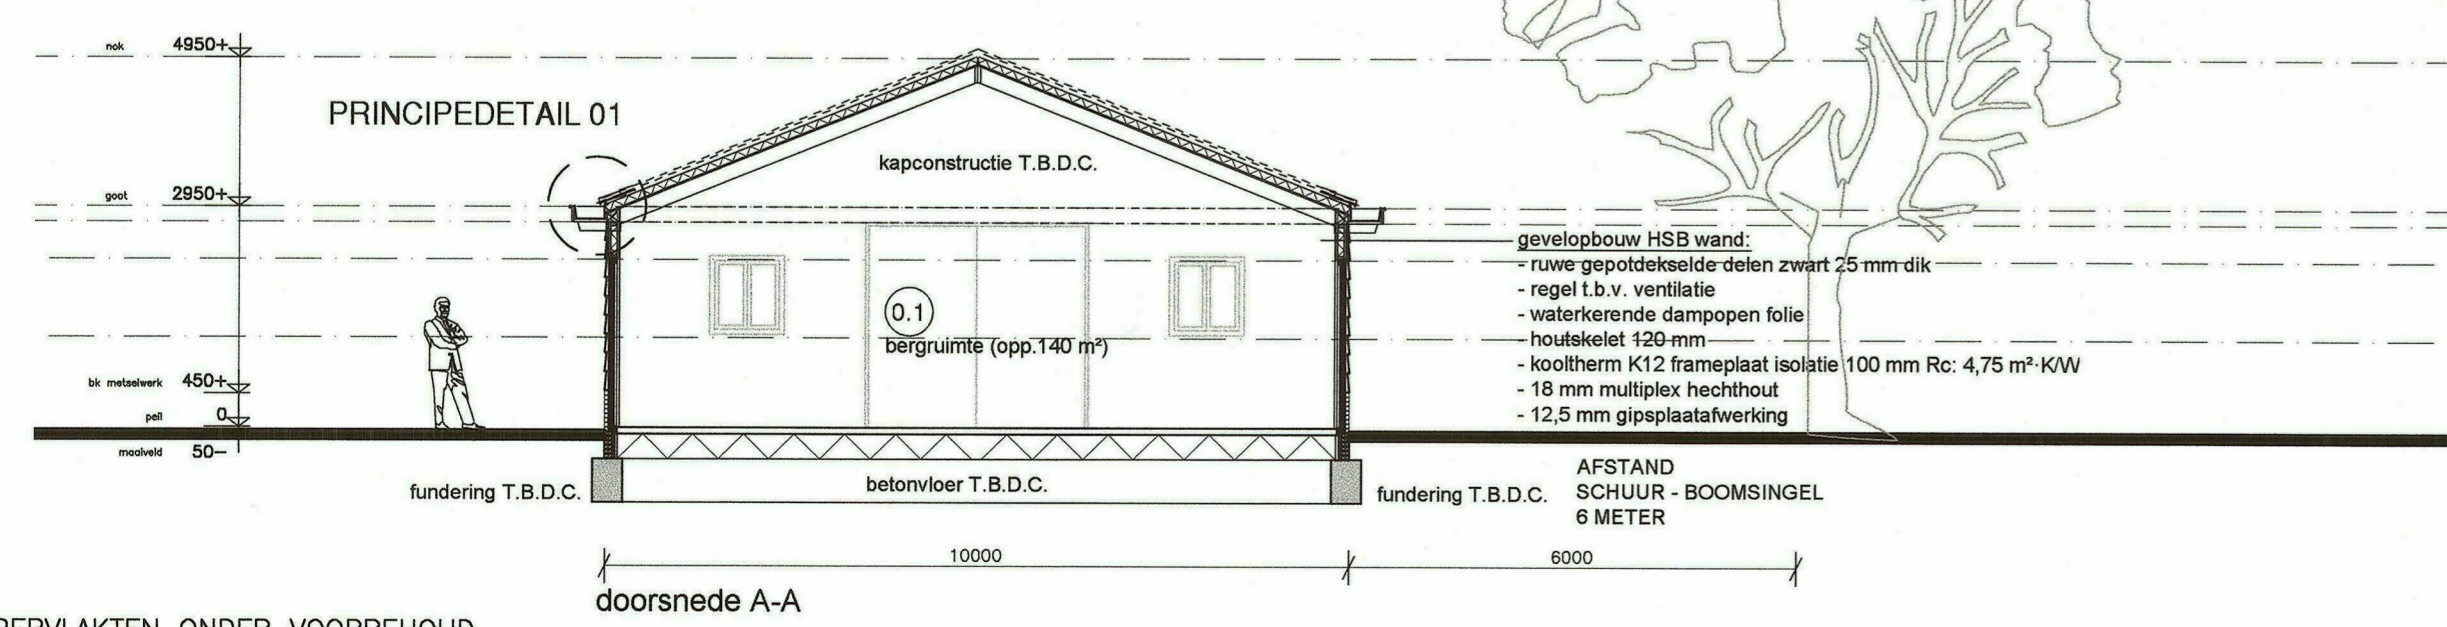

doorsnede A-A

FOTO'S BESTAANDE SITUATIE

HEILOO
SECTIE C
PERCEEL 432

schaal: 1:100 / 1:1000
1:10

verzenddatum: 28.09.2015

formaat: A1

werknr.: 1509

serie: B

volgnr.: 01

opdrachtgever:
DHR. P. VAN DER BORDEN
KANAALWEG 19
1851 LR HEILOO

werk:
PLAN VOOR DE NIEUWBOUW VAN EEN VELDSCHUUR / STAL T.P.V. EEN KAVEL GELEGEN AAN DE KANAALWEG 19 TE HEILOO

betreft:
GEWIJZIGDE SITUATIE

onderwerp:
TEKENING OMGEVINGSVERGUNNING AANVRAAG