

Renvooi

- kavelgrenzen
- afrostering gaashekwerk
- werkpaden / schouwzone watergang
- toegangspoort
- pv panelen (vergund)
- pv panelen (aangepaste vergunning)
- pv panelen (Pure energie)
- pv veld
- watergang A status schouwzone minimaal 4 meter
- watergang B status schouwzone minimaal 1 meter
- watergang C status schouwzone minimaal 1 meter
- wegen
- spoorweg
- vrijezone hoogspanningsnetwerk
- MS kabel
- gestuurde boring
- trafo
- inkoopstation
- batterij
- PCS (power Control Systeem)
- trafo batterijopslag

Pv tafels 2x3 panelen portret
hellingshoek 10 graden
hoogte ca. 2,0m1
tussenpaden ca. 1,7m1

BAT TRAFO

BAT TRAFO

BAT TRAFO

BAT TRAFO

PCS

PCS: Power Control Systeem

BAT / PCS

batterij zone

AUX
+
MV

Batterijen

Storage
Storage

Storage
Storage

compound area , puin opruimen na
de bouwfase. op de
onderhoudspaden na

tijdelijke compound area

MS kabel

perceelsgrens

watergang type B


compound area

halfverharding

type C

type A

3e controle

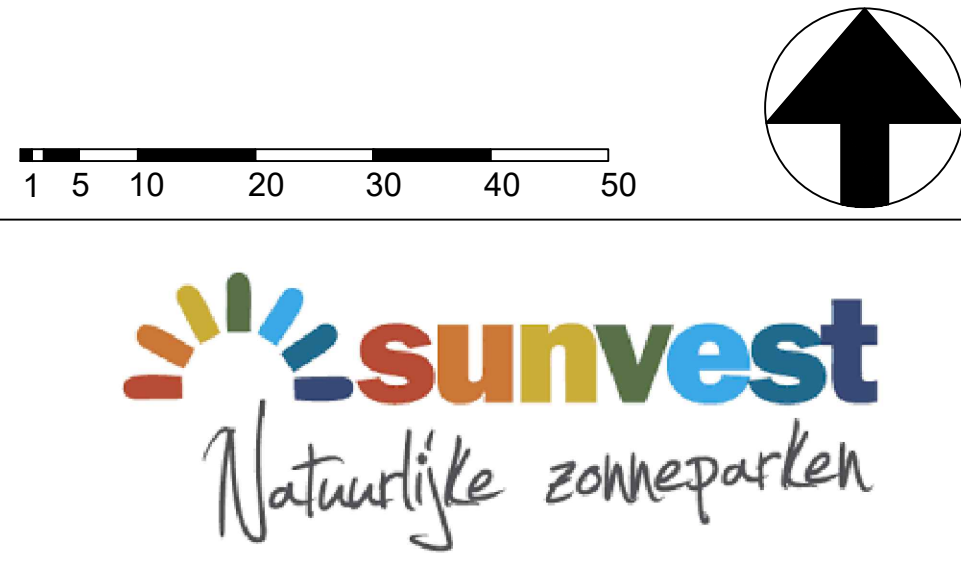

omschrijving en adres van het werk	
Zonnepark Overbetuwe	
coördinaten 51° 547.77'N 5° 472.47'O	
Onderwerp Zonnepark Overbetuwe layout + doorsneden	Onderdeel FRAGMENT 4
	fase DEFINITIEF ONTWERP
	Akkoord B. Schulte
	Formaat A0
	Schaal 1:1000
Getekend Z.T.	Datum 27/10/2022
	aangepaste datum
Getekend PROFINRG B.V. Maarssebroeksedijk 37 3542 DM Utrecht tel: 030-265 8512	Project nummer 18-030
	tekening nummer BESS 1

plattegrond BESS

schaal 1:100