



Dit trafostation is een voorbeeld, ten tijde van de uitvoering zal de definitieve variant bekend worden. De maximale maten voor dit station zijn lxbxh 6.3x2.6x3.0 meter (bovengronds).

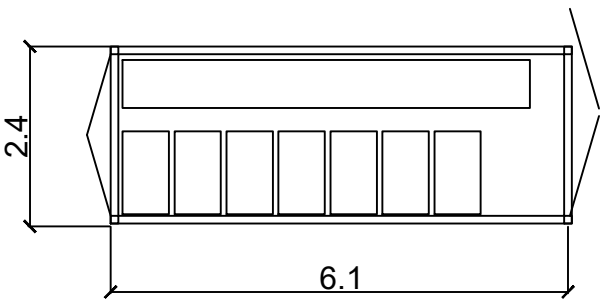

plattegrond trafo
1:100

Trafo unit



schaal 1:100

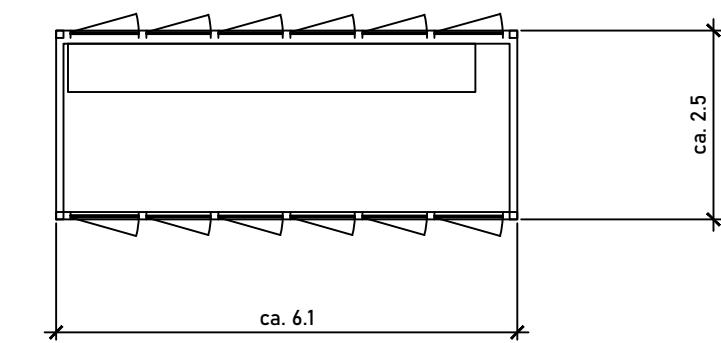

plattegrond batterij-unit

Batterij unit


schaal 1:100

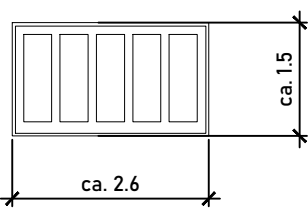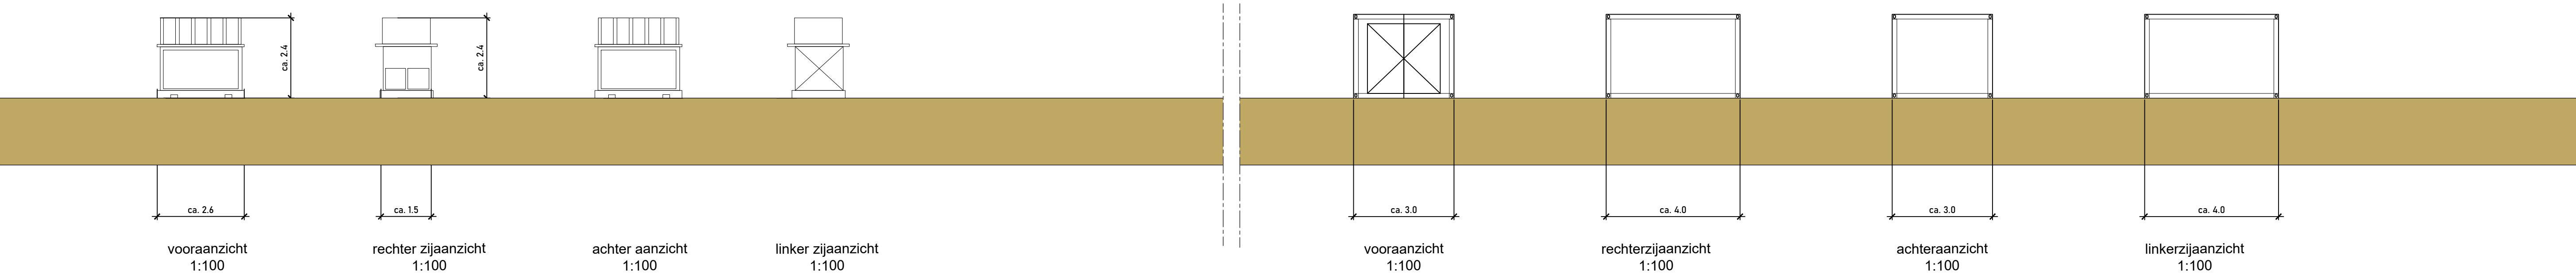

pcs

PCS unit

schaal 1:100


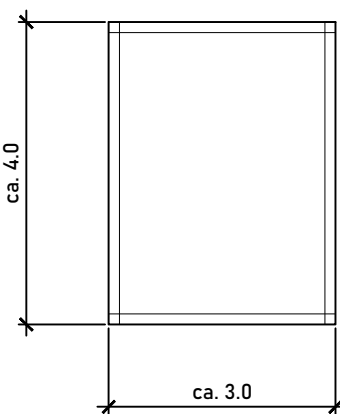


AUX /MV

AUX/MV

schaal 1:100

3e controle

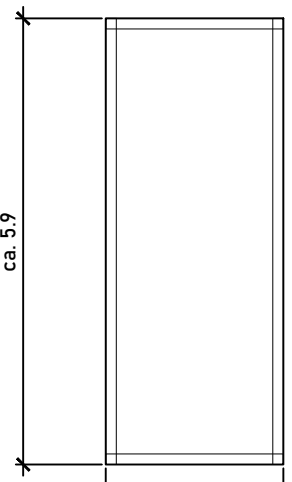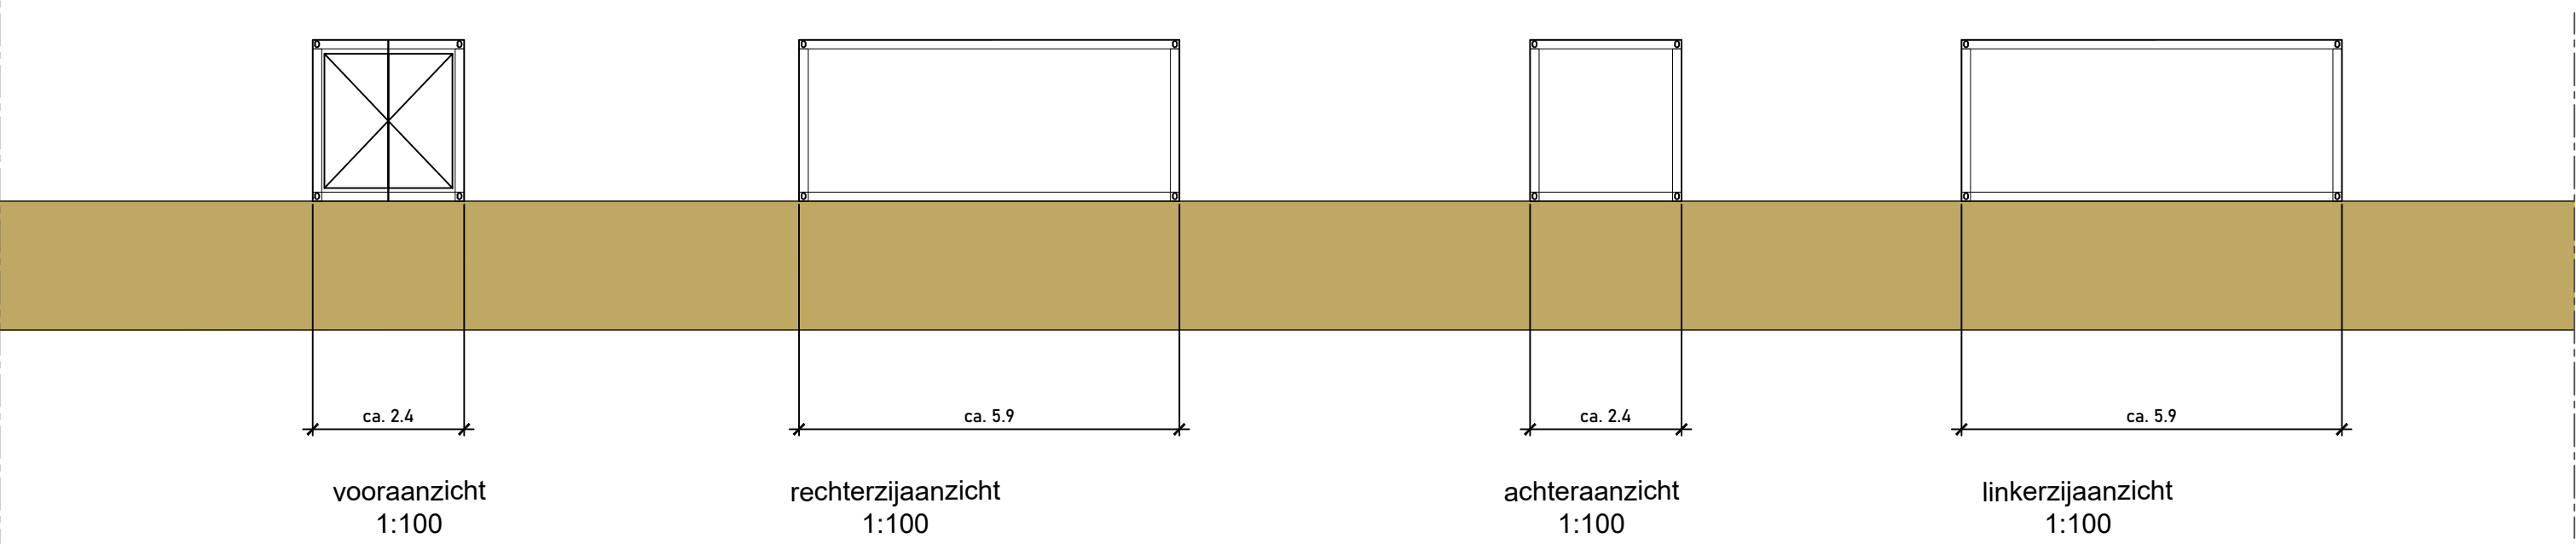

Storage

Storage

schaal 1:100

omschrijving en adres van het werk

Zonnepark Overbetuwe

coördinaten
51°547.77"N 5°472.47"O

onderwerp Zonnepark Overbetuwe layout + doorsneden	Onderdeel FRAGMENT 4	
	fase DEFINITIEF ONTWERP	
	Akkoord B. Schulte	
	Formaat A0	Schaal 1:1000
	Getekend Z.T.	Datum 27/10/2022
aangepaste datum		
Getekend PROFINRG B.V Maarssebroeksedijk 37 3542 DM Utrecht tel: 030-265 8512	Project nummer 18-030	tekening nummer BESS 2

omschrijving
batterijopstelling aangepast + toevoegen storage containers
sw/0024
03-07-2023