




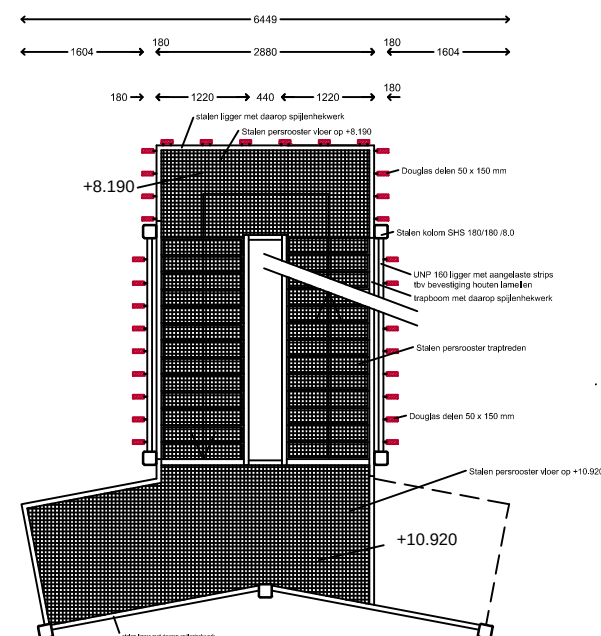


Niveau 2

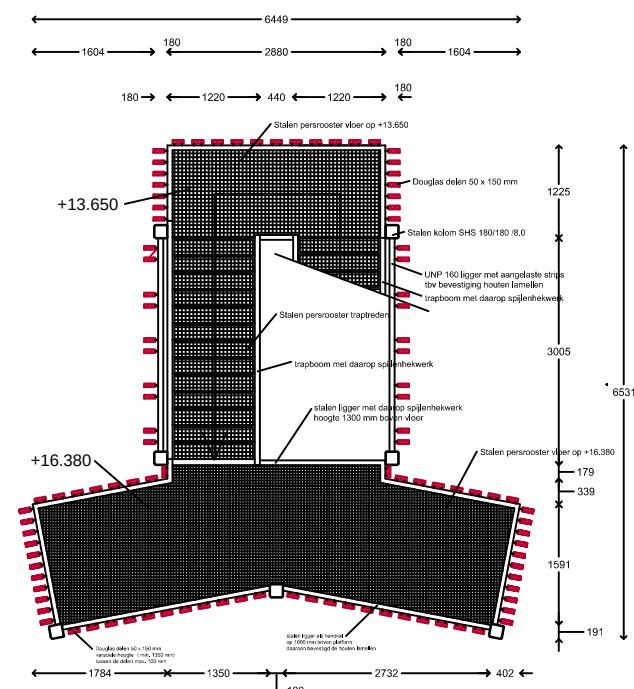


Niveau 3

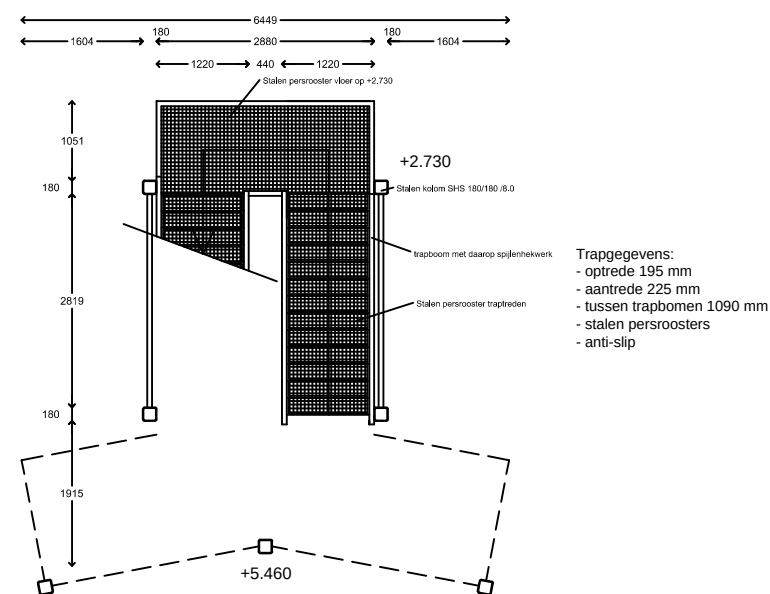

Begane grond

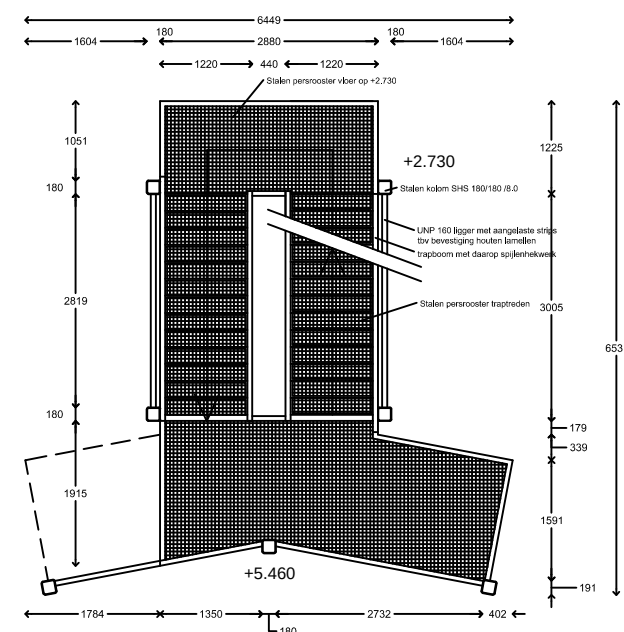

Niveau 1

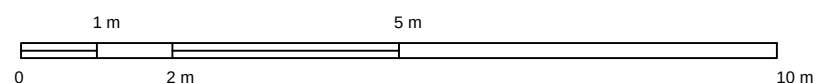

Definitief ontwerp - plattegronden
17 OKTOBER 2018
Schaal 1 : 100
Formaat A3

Uitkijktoren De Luttenberg
Stichting 700 jaar Luttenberg
Locatie Het Rot, Luttenberg