



Basisdocumentenlijst

Inbo Architecture
Gaasterlandstraat 5
Postbus 967
1000 AZ Amsterdam
T +31 (0)20 421 24 22
www.inbo.com

Projectnummer	10726	Rijswijk Huis van de Stad
Opdrachtgever	Gemeente Rijswijk	
Ontwerp	Jeroen Simons	
Datum	27-10-2017	
Referentienummer	10726	
Projectverantwoordelijke	A.M. Labeur-Terwindt	

	Naam:	Bedrijfsnaam:
A	Jaco (J.) de Wildt	BBN
B	Jan (J.P.) Lankelma	BBN
C	Hubert Kuijpers	Pieters bouwtechniek
D	William Sanders	Sweegers en de Bruijn bv
E	Joop Wesenbeek	Sweegers en de Bruijn bv
F	0	E
G	0	F
H	0	G
I	0	H
J	0	I

Contract:	aanwezig / niet aanwezig	referentienummer:	10726	datum:	27-10-2017	getekend:	Ja / Nee	
Bijzonderheden:								

fase:	Definitief ontwerp		schaal	status	datum	wijzigings-		verzonden aan:									
blad	Omschrijving					nr.	datum	A	B	C	D	E	F	G	H	I	
		BESTAANDE SITUATIE															
		Situatie															
	B2-000	Situatie	1:500														
		Plattegronden															
	B2.1-1	Souterrain	1:100	Definitief	27-10-2017												
	B2-100	Begane grond	1:100	Definitief	27-10-2017												
	B2-101	1e verdieping	1:100	Definitief	27-10-2017												
	B2-102	2e verdieping	1:100	2e fase													
	B2-103	3e verdieping	1:100	2e fase													
	B2-104	Dakplattegrond	1:100	Definitief	27-10-2017												
		Gevels															
	B2-200	Gevels NoordOost en ZuidWest voor- en achtergevel	1:100	Definitief	27-10-2017												
	B2-201	Zijgevels ZuidOost en Noordwest zijgevels	1:100	Definitief	27-10-2017												
	B2-202	Gevelaanzichten Toren	1:100	Definitief	27-10-2017												
		Doorsneden															
	B2-300	Langsdoorsnede BB/ DD/ Atriumgevels	1:100	Definitief	27-10-2017												
	B2-301	Dwarsdoorsnede AA/ CC/ Atrium gevels	1:100	Definitief	27-10-2017												
		Details															
	B2-700	principedetails	1:5	Definitief	27-10-2017												

	fase:	Definitief ontwerp nieuw	schaal	status	datum	wijzigings-		verzonden aan:						
	blad	Omschrijving				nr.	datum	A	B	C	D	E	F	G H i
		NIEUWE SITUATIE												
		Situatie												
	B4-000	Situatie	1:500	Definitief	27-10-2017									
		Plattegronden												
	B4.1-1	Souterrain	1:100	Definitief	27-10-2017									
	B4-100	Begane grond	1:100	Definitief	27-10-2017									
	B4-101	1e verdieping	1:100	Definitief	27-10-2017									
	B4-102	2e verdieping	1:100	2e fase	-									
	B4-103	3e verdieping	1:100	2e fase	-									
	B4-104	Dakplattegrond	1:100	Definitief	27-10-2017									
		Gevels												
	B4-200	Gevels NoordOost en ZuidWest voor- en achtergevel	1:100	Definitief	27-10-2017									
	B4-201	Zijgevels ZuidOost en Noordwest zijgevels	1:100	Definitief	27-10-2017									
	B4-202	Gevelaanzichten Toren	1:100	Definitief	27-10-2017									
		Doorsneden												
	B4-300	Langsdoorsnede BB/ DD/ Atriumgevels	1:100	Definitief	27-10-2017									
	B4-301	Dwarsdoorsnede AA/ CC/ Atrium gevels	1:100	Definitief	27-10-2017									
		Details												
	B4-700	principedetails buitenkozijnen	1:5	Definitief	27-10-2017									
		Bijlagen												
	BOE	DO min presentatie (DO)		Definitief	31-10-2017									
	MKS	Kleur en materiaalstaat		Definitief	27-10-2017									
	LST	Ruimtenstaat		Definitief	27-10-2017									



Projectnummer
Opdrachtgever
Ontwerp
Datum
Referentienummer
Projectverantwoordelijke

10726
Gemeente Rijswijk
Ruimtestaat
27-10-2017
LST_10726_DO_Ruimtenstaat_20171027
AL

Huis van de Stad gemeente Rijswijk

B4 Definitief ontwerp (DO)

bron

plattegronden 20171027

00_Ruimteoverzicht			Opp	Gebruikers
Nivo	Nummer	Ruimte	M2	
souterrain	-1.01	slagwerk / popgroepen	55	Trias
souterrain	-1.02	basis cursussen	33	Trias
souterrain	-1.03	kantoor	38	Trias
souterrain	-1.04	Piano	33	Trias
souterrain	-1.05	ouderplein Trias	44	Trias
souterrain	-1.06	beeldende kunst / cursussen bibl.	89	Trias
souterrain	-1.07	opslag	10	Trias
souterrain	-1.08	verkeersgebied trap 1	31	gezaamelijk
souterrain	-1.09	voorhal toilet	5	gezaamelijk
souterrain	-1.10	toilet voorruimte	10	gezaamelijk
souterrain	-1.10.01	toilet	1	gezaamelijk
souterrain	-1.10.02	toilet	1	gezaamelijk
souterrain	-1.10.03	toilet	1	gezaamelijk
souterrain	-1.11	toilet voorruimte	8	gezaamelijk
souterrain	-1.11.01	toilet	1	gezaamelijk
souterrain	-1.11.02	toilet	1	gezaamelijk
souterrain	-1.11.03	toilet	1	gezaamelijk
souterrain	-1.11.04	toilet	1	gezaamelijk
souterrain	-1.12	kindertoilet	4	gezaamelijk
souterrain	-1.13	miva	4	gezaamelijk
souterrain	-1.14	opslag beeldende kunst	34	Trias
souterrain	-1.15	annex keuken	21	gezaamelijk
souterrain	-1.16	gitaar	35	Trias
souterrain	-1.17	multimuziek	33	Trias
souterrain	-1.18	kleedkamer	11	Trias
souterrain	-1.18.01	kleedkamer	3	Trias
souterrain	-1.18.02	douche M	2	Trias
souterrain	-1.18.03	kleedkamer	3	Trias
souterrain	-1.18.04	douche V	2	Trias
souterrain	-1.19	trias dans	79	Trias
souterrain	-1.20	activiteiten / vergaderruimte	21	gemeente
souterrain	-1.21	stilteruimte	22	bibliotheek
souterrain	-1.22	bibliotheek	144	bibliotheek
souterrain	-1.23	toilet	15	gezaamelijk
souterrain	-1.23.01	toilet	2	gezaamelijk
souterrain	-1.23.02	toilet	2	gezaamelijk
souterrain	-1.23.03	toilet	2	gezaamelijk
souterrain	-1.24	toilet	10	gezaamelijk
souterrain	-1.24.01	toilet	2	gezaamelijk
souterrain	-1.24.02	toilet	2	gezaamelijk
souterrain	-1.25	miva	4	gezaamelijk
souterrain	-1.26	EHBO / kolfruimte	9	gezaamelijk
souterrain	-1.27	techniek	48	gezaamelijk
souterrain	-1.28	verkeersgebied trap 2	32	gezaamelijk
souterrain	-1.29	werkplaats	45	gezaamelijk
souterrain	-1.30	afval	13	gezaamelijk
souterrain	-1.30.01	afval	13	gezaamelijk
souterrain	-1.31	opslag	13	gezaamelijk
souterrain	-1.33	opslag	13	gezaamelijk
souterrain	-1.35	opslag	21	gezaamelijk
souterrain	-1.36	opslag	21	gezaamelijk

souterrain	-1.37	opslag	21	gezaamelijk
souterrain	-1.38	expeditie	25	gezaamelijk
souterrain	-1.39	facilitair en server	25	Trias
souterrain	-1.40	slagwerk / popgroep	47	Trias
souterrain	-1.41	instrumentopslag	48	Trias
souterrain	-1.42	opslag	9	Trias
souterrain	-1.43	keyboard	31	Trias
souterrain	-1.44	opslag	10	Trias / bibliotheek
souterrain	-1.45	nieuwe media / e-lab Trias + bibl.	43	Trias / bibliotheek
souterrain	-1.46	activiteiten / vergaderruimte	42	gemeente
souterrain	-1.47	opslag	69	Trias
souterrain	-1.48	verkeerszone	27	gezaamelijk
souterrain	-1.49	verkeerszone	59	gezaamelijk
souterrain	-1.50	verkeersgebied trap 3	16	gezaamelijk
souterrain	-1.51	verkeerszone	127	gezaamelijk
souterrain	-1.52	verkeerszone	67	gezaamelijk
souterrain	-1.53	bibliotheek	64	bibliotheek
souterrain	-1.54	verkeerszone	77	gezaamelijk
souterrain	-1.55	verkeerszone	21	gezaamelijk
souterrain	-1.56	WK + installaties keuken tapinstallaties + boiler	5	gezaamelijk
souterrain	-1.57	SER + schachten	8	gezaamelijk
souterrain	-1.58	werkkast	7	gezaamelijk
souterrain	-1.59	bibliotheek	320	bibliotheek
souterrain	-1.59.01	bibliotheek	104	bibliotheek
souterrain	-1.59.02	bibliotheek	65	bibliotheek
souterrain	-1.60	doucheruimte	4	gezaamelijk
souterrain	-1.61	gas	6	gezaamelijk
souterrain	-1.62	water	4	gezaamelijk
souterrain	-1.63	werkkast	11	gezaamelijk
souterrain	-1.64	lifthal	18	gezaamelijk
souterrain	-1.70	stilteruimte	6	bibliotheek
souterrain	-1.71	stilteruimte	6	bibliotheek
souterrain	-1.72	stilteruimte	7	bibliotheek
souterrain	-1.73	stilteruimte	6	bibliotheek
<i>subtotaal souterrain</i>			2453	
begane grond	00.01	grote groepen Trias	85	Trias
begane grond	00.02	Trias kantoor + overleg	17	Trias
begane grond	00.03	Trias administratie	46	Trias
begane grond	00.04	Trias kantoor	23	Trias
begane grond	00.05	verkeersgebied trap 3	16	gezaamelijk
begane grond	00.06	kleedkamer	26	Trias
begane grond	00.07	cafe / bibliotheek	144	café / bibliotheek
begane grond	00.08	cafe/restaurant	18	café / restaurant
begane grond	00.09	verkeersgebied trap 1	27	gezaamelijk
begane grond	00.10	horeca terras entree	44	café / restaurant
begane grond	00.11	keuken	44	café / restaurant
begane grond	00.12	spreekkamer	11	gemeente
begane grond	00.13	spreekkamer	11	gemeente
begane grond	00.14	gang spreekkamer	11	gemeente
begane grond	00.15	spreekkamer	7	gemeente
begane grond	00.16	spreekkamer	7	gemeente
begane grond	00.17	spreekkamer	7	gemeente
begane grond	00.18	gang spreekkamer	11	gemeente
begane grond	00.19	spreekkamer	7	gemeente
begane grond	00.20	spreekkamer	7	gemeente
begane grond	00.21	spreekkamer	7	gemeente
begane grond	00.22	wijkteam oost	58	gemeente
begane grond	00.23	spreekkamer	11	gemeente
begane grond	00.24	stichting welzijn	68	gemeente
begane grond	00.25	bibliotheek	109	bibliotheek
begane grond	00.26	beveiliging	16	gezaamelijk
begane grond	00.27	tochtportaal	32	gezaamelijk
begane grond	00.28	garderobe / locker	17	gezaamelijk
begane grond	00.29	hoofdentree	34	gezaamelijk
begane grond	00.30	verkeersgebied trap 2	33	gezaamelijk
begane grond	00.32	MIVA entree	7	gezaamelijk

begane grond	00.32.01	MIVA entree	3	gezaamelijk
begane grond	00.33	toilet	14	gezaamelijk
begane grond	00.33.01	toilet	2	gezaamelijk
begane grond	00.33.02	toilet	2	gezaamelijk
begane grond	00.34	toilet	10	gezaamelijk
begane grond	00.34.01	toilet	2	gezaamelijk
begane grond	00.34.02	toilet	2	gezaamelijk
begane grond	00.35	voorraimte trouwzaal	16	gemeente
begane grond	00.36	trouwzaal	88	gemeente
begane grond	00.37	opslag	9	gemeente
begane grond	00.38	opslag	9	Trias
begane grond	00.39	Trios studio 2	158	Trias
begane grond	00.40	verkeerszone	65	gezaamelijk
begane grond	00.41	verkeerszone	50	café / bibliotheek
begane grond	00.42	cafe/restaurant	89	café / restaurant
begane grond	00.43	entree	37	gezaamelijk
begane grond	00.44	verkeerszone	122	gezaamelijk
begane grond	00.45	verkeerszone	78	gezaamelijk
begane grond	00.46	lifthal	13	gezaamelijk
begane grond	00.47	SER + schachten	15	gezaamelijk
begane grond	00.48	burgerplein	268	gezaamelijk
begane grond	00.49	publieke balies / wachtruimte	172	gemeente
begane grond	00.50	kluis	2	gemeente
begane grond	00.51	cafe / bibliotheek	109	café / bibliotheek
begane grond	00.52	verkeerszone	58	gezaamelijk
begane grond	00.53	verkeerszone	20	gezaamelijk
subtotaal begane grond			2374	
1e verdieping	01.01	bestuurssecr. en gem. serc.	91	gemeente
1e verdieping	01.02	kantoor burgemeester	70	gemeente
1e verdieping	01.03	b&w	35	gemeente
1e verdieping	01.04	b&w	35	gemeente
1e verdieping	01.05	b&w	35	gemeente
1e verdieping	01.06	b&w	35	gemeente
1e verdieping	01.07	b&w	34	gemeente
1e verdieping	01.08	verkeersgebied trap 1	29	gemeente
1e verdieping	01.09	kantoor gemeente	465	gemeente
1e verdieping	01.10	vergaderkamer	35	gemeente
1e verdieping	01.11	vergaderkamer	54	gemeente
1e verdieping	01.12	vergaderkamer	34	gemeente
1e verdieping	01.13	verkeersgebied trap 2	32	gezaamelijk
1e verdieping	01.14	toilet	15	gemeente
1e verdieping	01.14.01	toilet	2	gemeente
1e verdieping	01.14.02	toilet	2	gemeente
1e verdieping	01.15	toilet	10	gemeente
1e verdieping	01.15.01	toilet	2	gemeente
1e verdieping	01.15.02	toilet	2	gemeente
1e verdieping	01.16	voorraimte raadzaal	17	gemeente / Trias
1e verdieping	01.17	raadzaal	269	gemeente / Trias
1e verdieping	01.18	voorraimte raadzaal	18	gemeente / Trias
1e verdieping	01.19	toilet	8	gemeente
1e verdieping	01.19.01	toilet	1	gemeente
1e verdieping	01.19.02	toilet	2	gemeente
1e verdieping	01.20	toilet	8	gemeente
1e verdieping	01.20.01	toilet	2	gemeente
1e verdieping	01.20.02	toilet	1	gemeente
1e verdieping	01.21	miva	4	gemeente
1e verdieping	01.22	open werkplekken	65	gemeente
1e verdieping	01.23	SER + schachten	10	gezaamelijk
1e verdieping	01.24	techniek	4	gemeente / Trias
1e verdieping	01.25	verkeerszone	11	gemeente
1e verdieping	01.26	verkeerszone	80	gemeente
1e verdieping	01.27	lifthal	14	gezaamelijk
1e verdieping	01.51	verkeerszone	412	gemeente
subtotaal 1e verdieping			1943	
Totaal			6770	



Materiaal- en kleurenschema

Totaal

Gaasterlandstraat 5
Postbus 967
1000 AZ Amsterdam
31-(0)20-4212422


Projectnummer 10726 Huis van de Stad te Rijswijk
Opdrachtgever Gemeente Rijswijk
Ontwerp Jeroen Simons
Datum 27-10-201
Referentienummer MSK_10726_DO-v1
Projectverantwoordelijke Alissa Labeur-Terwindt

Fase:
Status:
gewijzigd

Definitief Ontwerp (DO)
Definitief

Omschrijving	Stabu	Materiaal	Maatvoering	Bewerking		Kleur	Type of Code
binnenkozijnen							
MHB gangwandkozijnen deels brandwerend		Staal	zie tekeningen	coating		antraciet	sl 30
Toiletgroepen, expeditie: ondergeschikte houten kozijnen + stompe deuren		vlak met HPL beplating, U-profiel op overgang naar wand	zie tekeningen				
wandafwerking						offwhite + 15% in 2 tinten	
stuc + sauswerk						offwhite + 15% in 2 tinten	
stucstop profieltjes altijd 10mm afstand van volgend materiaal							
wanden sanitair,		tegelwerk tot net boven plafond	200x100 staand				light cool grey, matt/gloss 50/50 - Mosa murals, 150x300mm
plafonds							
gangen zie detail x zijstroken		OWA plan systeemplafond (o.g.)	1200x600			RAL9007	
gangen zie detail x, middenstrook vast		OWA plan 90xf (o.g)					
in lokalen, kantoren, etc; akoustische plafondpanelen kort op constructief plafond		OWA Selecta (o.g.)					
toiletgroepen		sanitair systeemplafond	600x600				
bergingen, opslag, secundaire ruimtes		systeemplafond	600x600				
plafond bibliotheek onder atrium		OWA plan 90 XF (o.g.)	zie detail				
geluidsbelaste lokalen doos in doos principe							
Geïntegreerde klimaatelementen		Hybridair klimaateiland geperforeerd staal		wit gecoat		RAL 9010	
koven t.b.v. geïntegreerde klimaatelementen		stucwerk op multiplex		wit		RAL 9001	
vloeren							
bestaande natuursteen vloeren, incl. plinten en deuromlijstingen behouden + schoonmaken + repareren		natuursteen					
aanheel stukken waar geen natuursteen is onder vensterbanken atriumsituatie		natuursteen/kunststeen aanheelstukken					
trouwzaal:		natuursteen bestaand					
danszalen: speciale dansvloer		bijlage PVE Trias					
geluidsproducerende ruimtes: doos in doos vloer + marmoleum		zwevende dekvloer					
gebruiksruimten en verkeersruimten zonder marmer:		gietvloer bolidt (o.g.)		gietvloer		2 kleuren	50/50 menging per kleur
sanitaire ruimten: gietvloer met opstaande rand							
kantoorruimten: tapijttegels - Interface circulair tapijt		tapijt					
atrium: parket geschikt voor vloerverwarming		parket					
bergingen + opslag + secundaire ruimtes		gietvloer bolidt (o.g.)					
tochtportaal: schoonloopmat							
trappen							
bestaande monumentale trap in hal + noodtrappenhuizen opknappen, aanhelen							
schoonmaken							
drie nieuwe trappen in atrium							
trede		parket (gelijk aan atrium)					
binnenzijde borstweringen		geperforeerde houten panelen					
buitenzijde		mdf naadloos gespoten				RAL 9010	


Omschrijving	Stabu	Materiaal	Maatvoering	Bewerking	Kleur	Type of Code
tribunetrap						
bekleed met parket		parket				
zijwangen: stucwerk en sauswerk						
atriumdak						
draagconstructie		staal			RAL 9007	
kozijnprofiel grijs aluminiumkleurig		aluminium			RAL 9007	
opstand binnenzijde atrium		Asona wallpanel			warne lichtgrijs	
binnengevel atrium						
cclimate plaster		op katoen basis			RAL 9010	
deurgarnituren						
deurgarnituren		roestvast staal		zwaar utiliteitsbouw		
vensterbanken						
handhaven + schoonmaken en repareren bestaande natuursteen vensterbanken						
plinten						
aluminium plakplinten zelfde hoogte als de natuursteen plinten		aluminium			RAL 9007	
lift						
liftfront + deuren		rvs				
dakopbouw						
sandwichpaneel liggend					midden grijs	
eventueel PV-panelen leggen ZO en ZW gevel						
brandwerende schermen						
Brandwerende schermen, versterkt glasvezeldoek		Fibershield-E Stobiq				
zonwering						
op zuid en oostgevel zonnewering toepassen met valarm		schellekens cylinder 95	zie tekening			
nozzles en roosters						
Nozzles in atrium		op te geven door SweBru			RAL 9010	

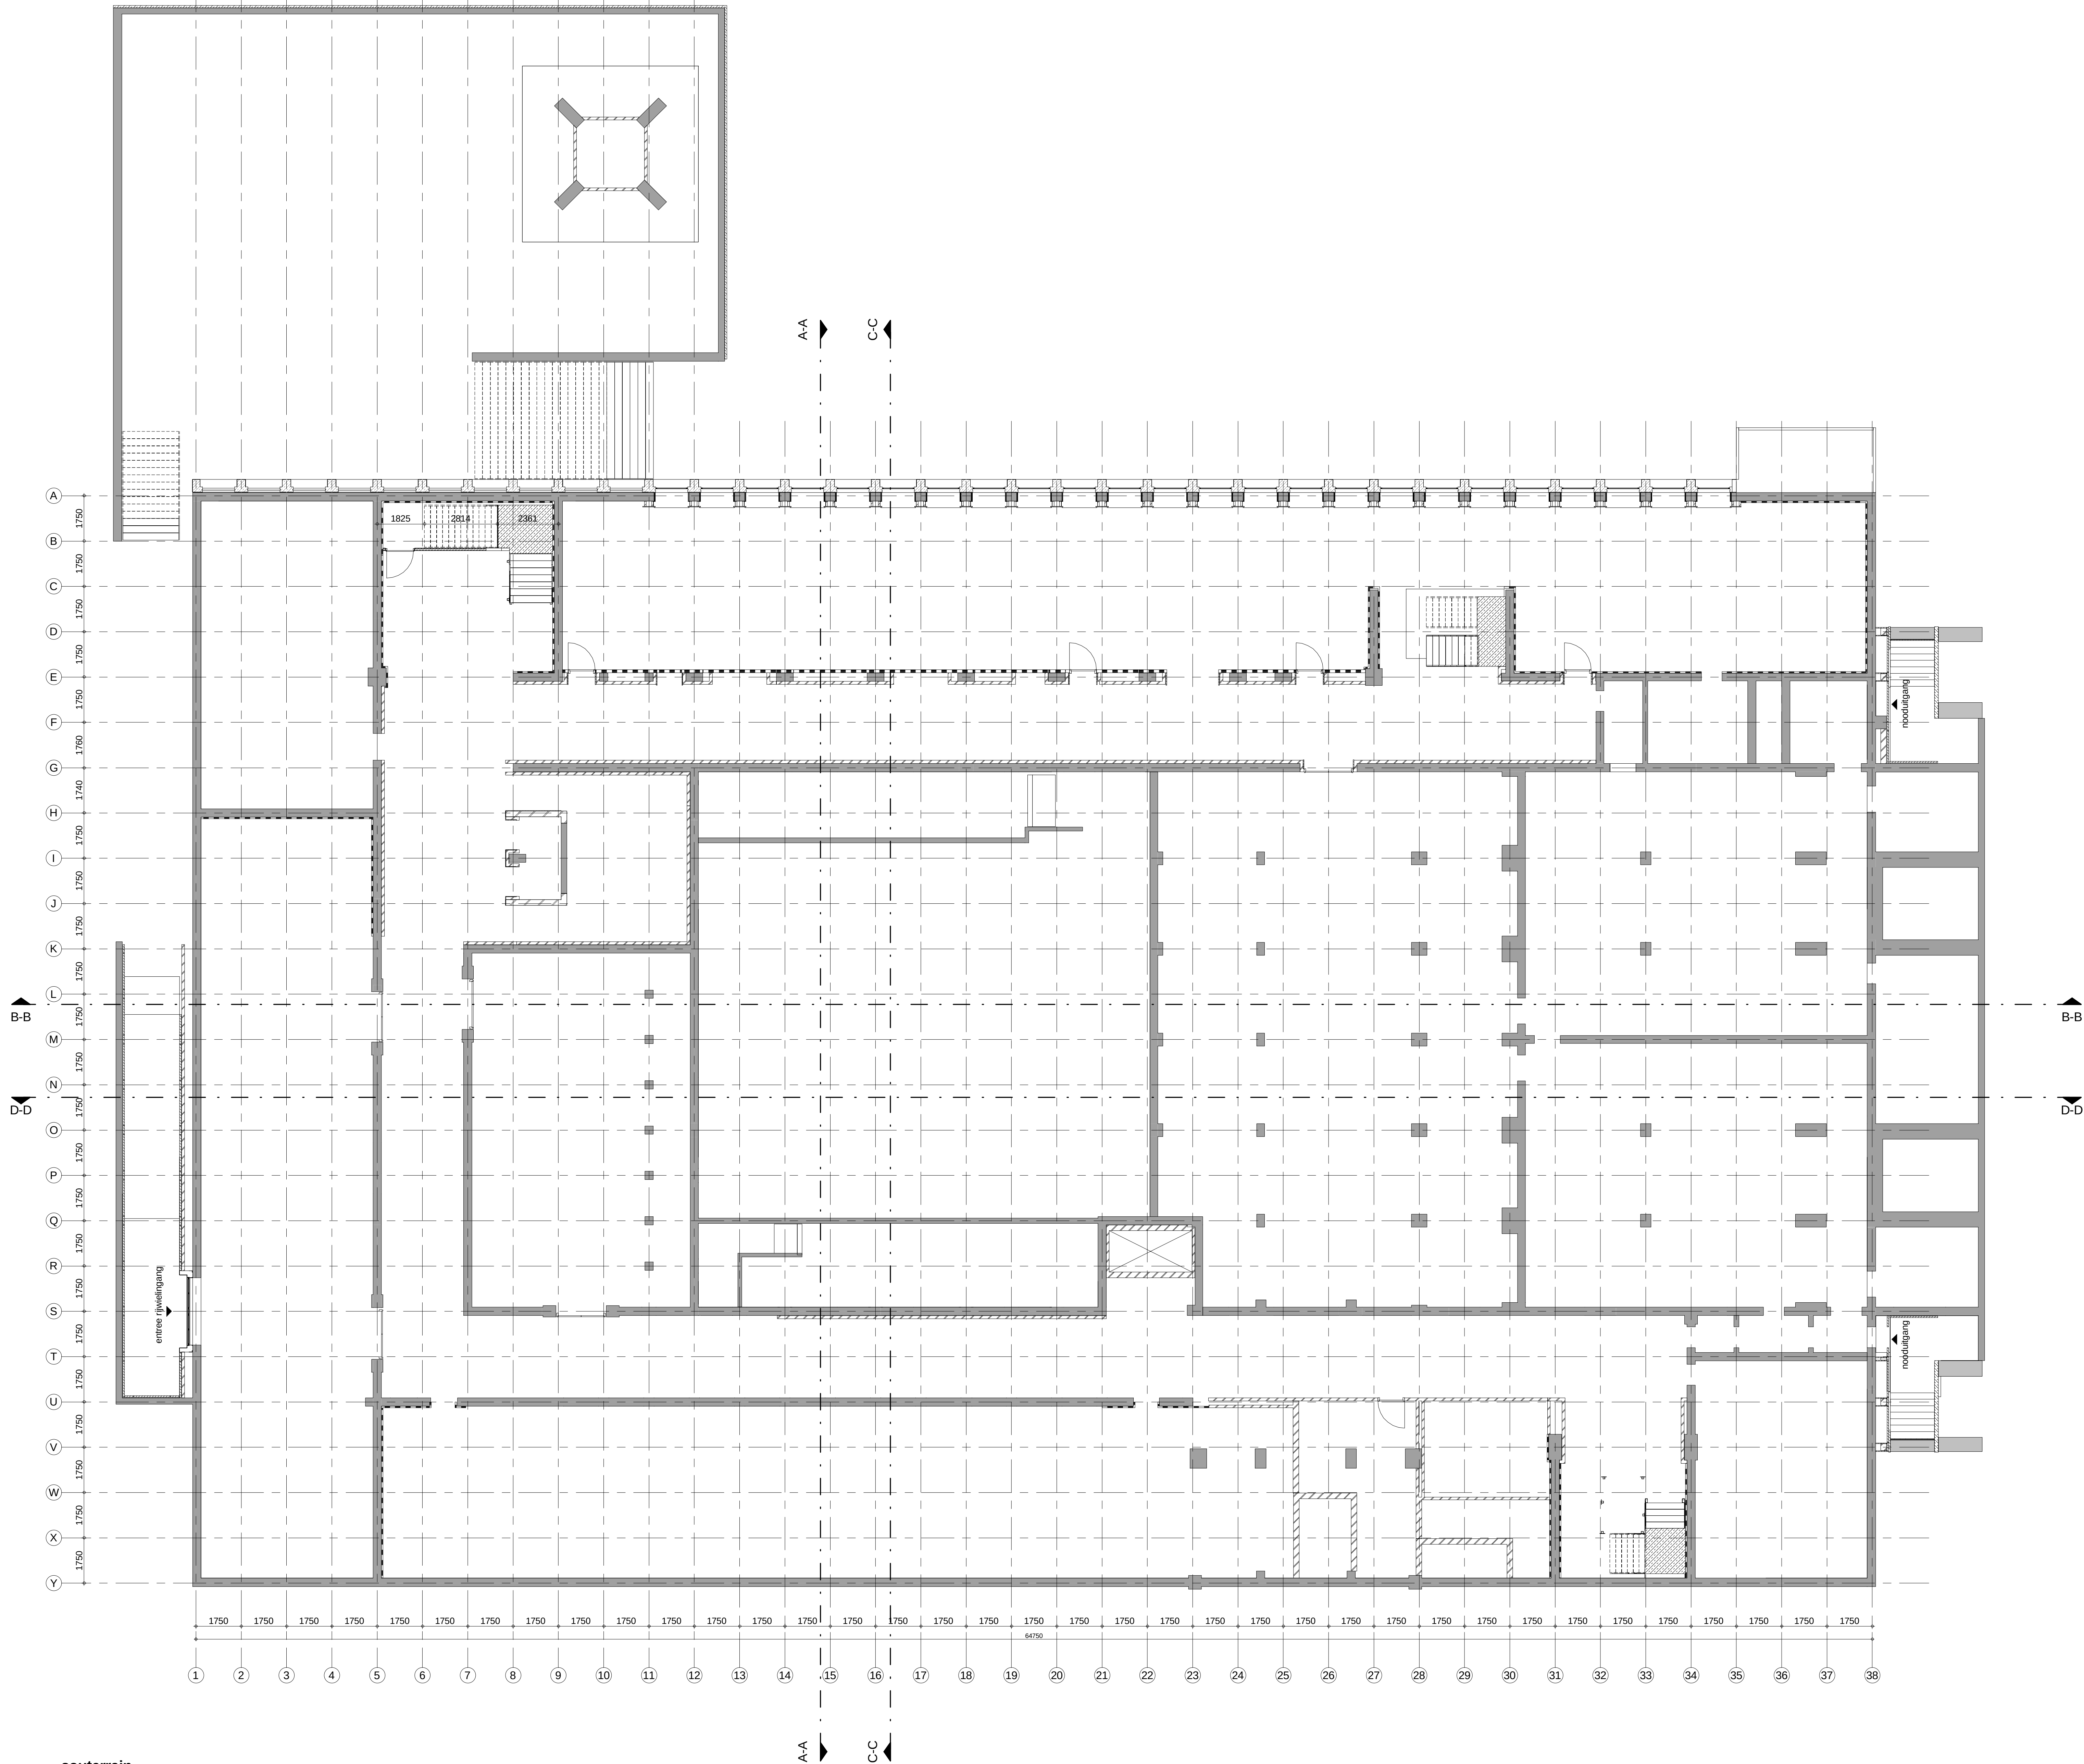

souterrain
bestaande situatie
1 : 100

Renvooi Bouwkundig
Bestaande situatie is lichter afgedrukt.

	constructie (bestaand)
	metselwerk met stucwerk (bestaand)
	natuursteen (bestaand)
	isolatie
	metalistudwand
	glazen pui
	deur
	schacht
	entree

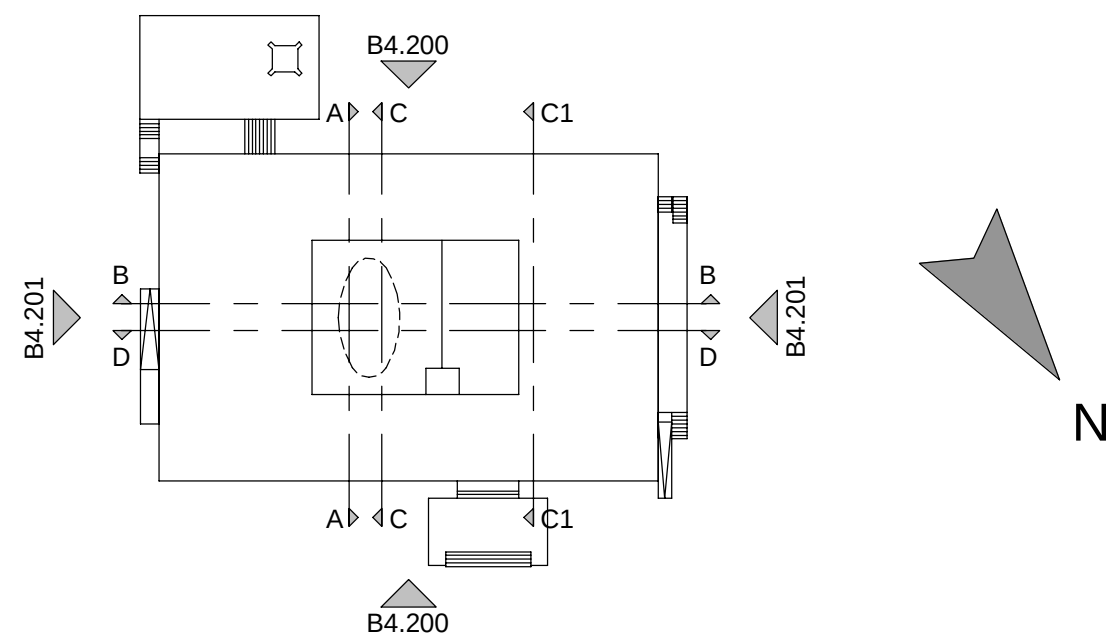

De stukken zijn gebaseerd op de archieftekeningen van het Huis van de stad, als ontvangen dd. 13-07-2017.

Niet alle gegevens zijn bekend op de archiefstukken of ontbreken. Aangeduid is waar aannames gedaan zijn binnen het tekenwerk.

Voor brandcompartmentering zie tekeningen Swebro.


Ca. vierkante meters zijn indicatief.

Maarvoeringen zijn indicatief.

Alle maatvoering in het werk te controleren.

Model constructeur d.d. 27-10-2017


inbo Gemeentebestuur 5 Postbus 107 1000 AZ Amsterdam	Project	Huis van de stad Rijswijk	
	Opdrachtgever	Gemeente Rijswijk	
T +31 (0)20 421 24 22 amsterdam@inbo.com www.inbo.com	Projectarchitect	Jeroen Simons	
	Projectleider	Alissa Labeur	
inbo b.v. Wuudenberg Handelsregister Amsterdam 31028286	Onderwerp	Definitief Ontwerp Plattegronden bestaande situatie SOUTERRAIN	
	Gerekend	CvV / SB	File 10726_Rijswijk
inbo b.v. Wuudenberg Handelsregister Amsterdam 31028286	Projectnummer	10726	Datum 27-10-2017
	Schaal	1:100	Wijziging
inbo b.v. Wuudenberg Handelsregister Amsterdam 31028286	Formaat	A0	Wijzigingsdatum

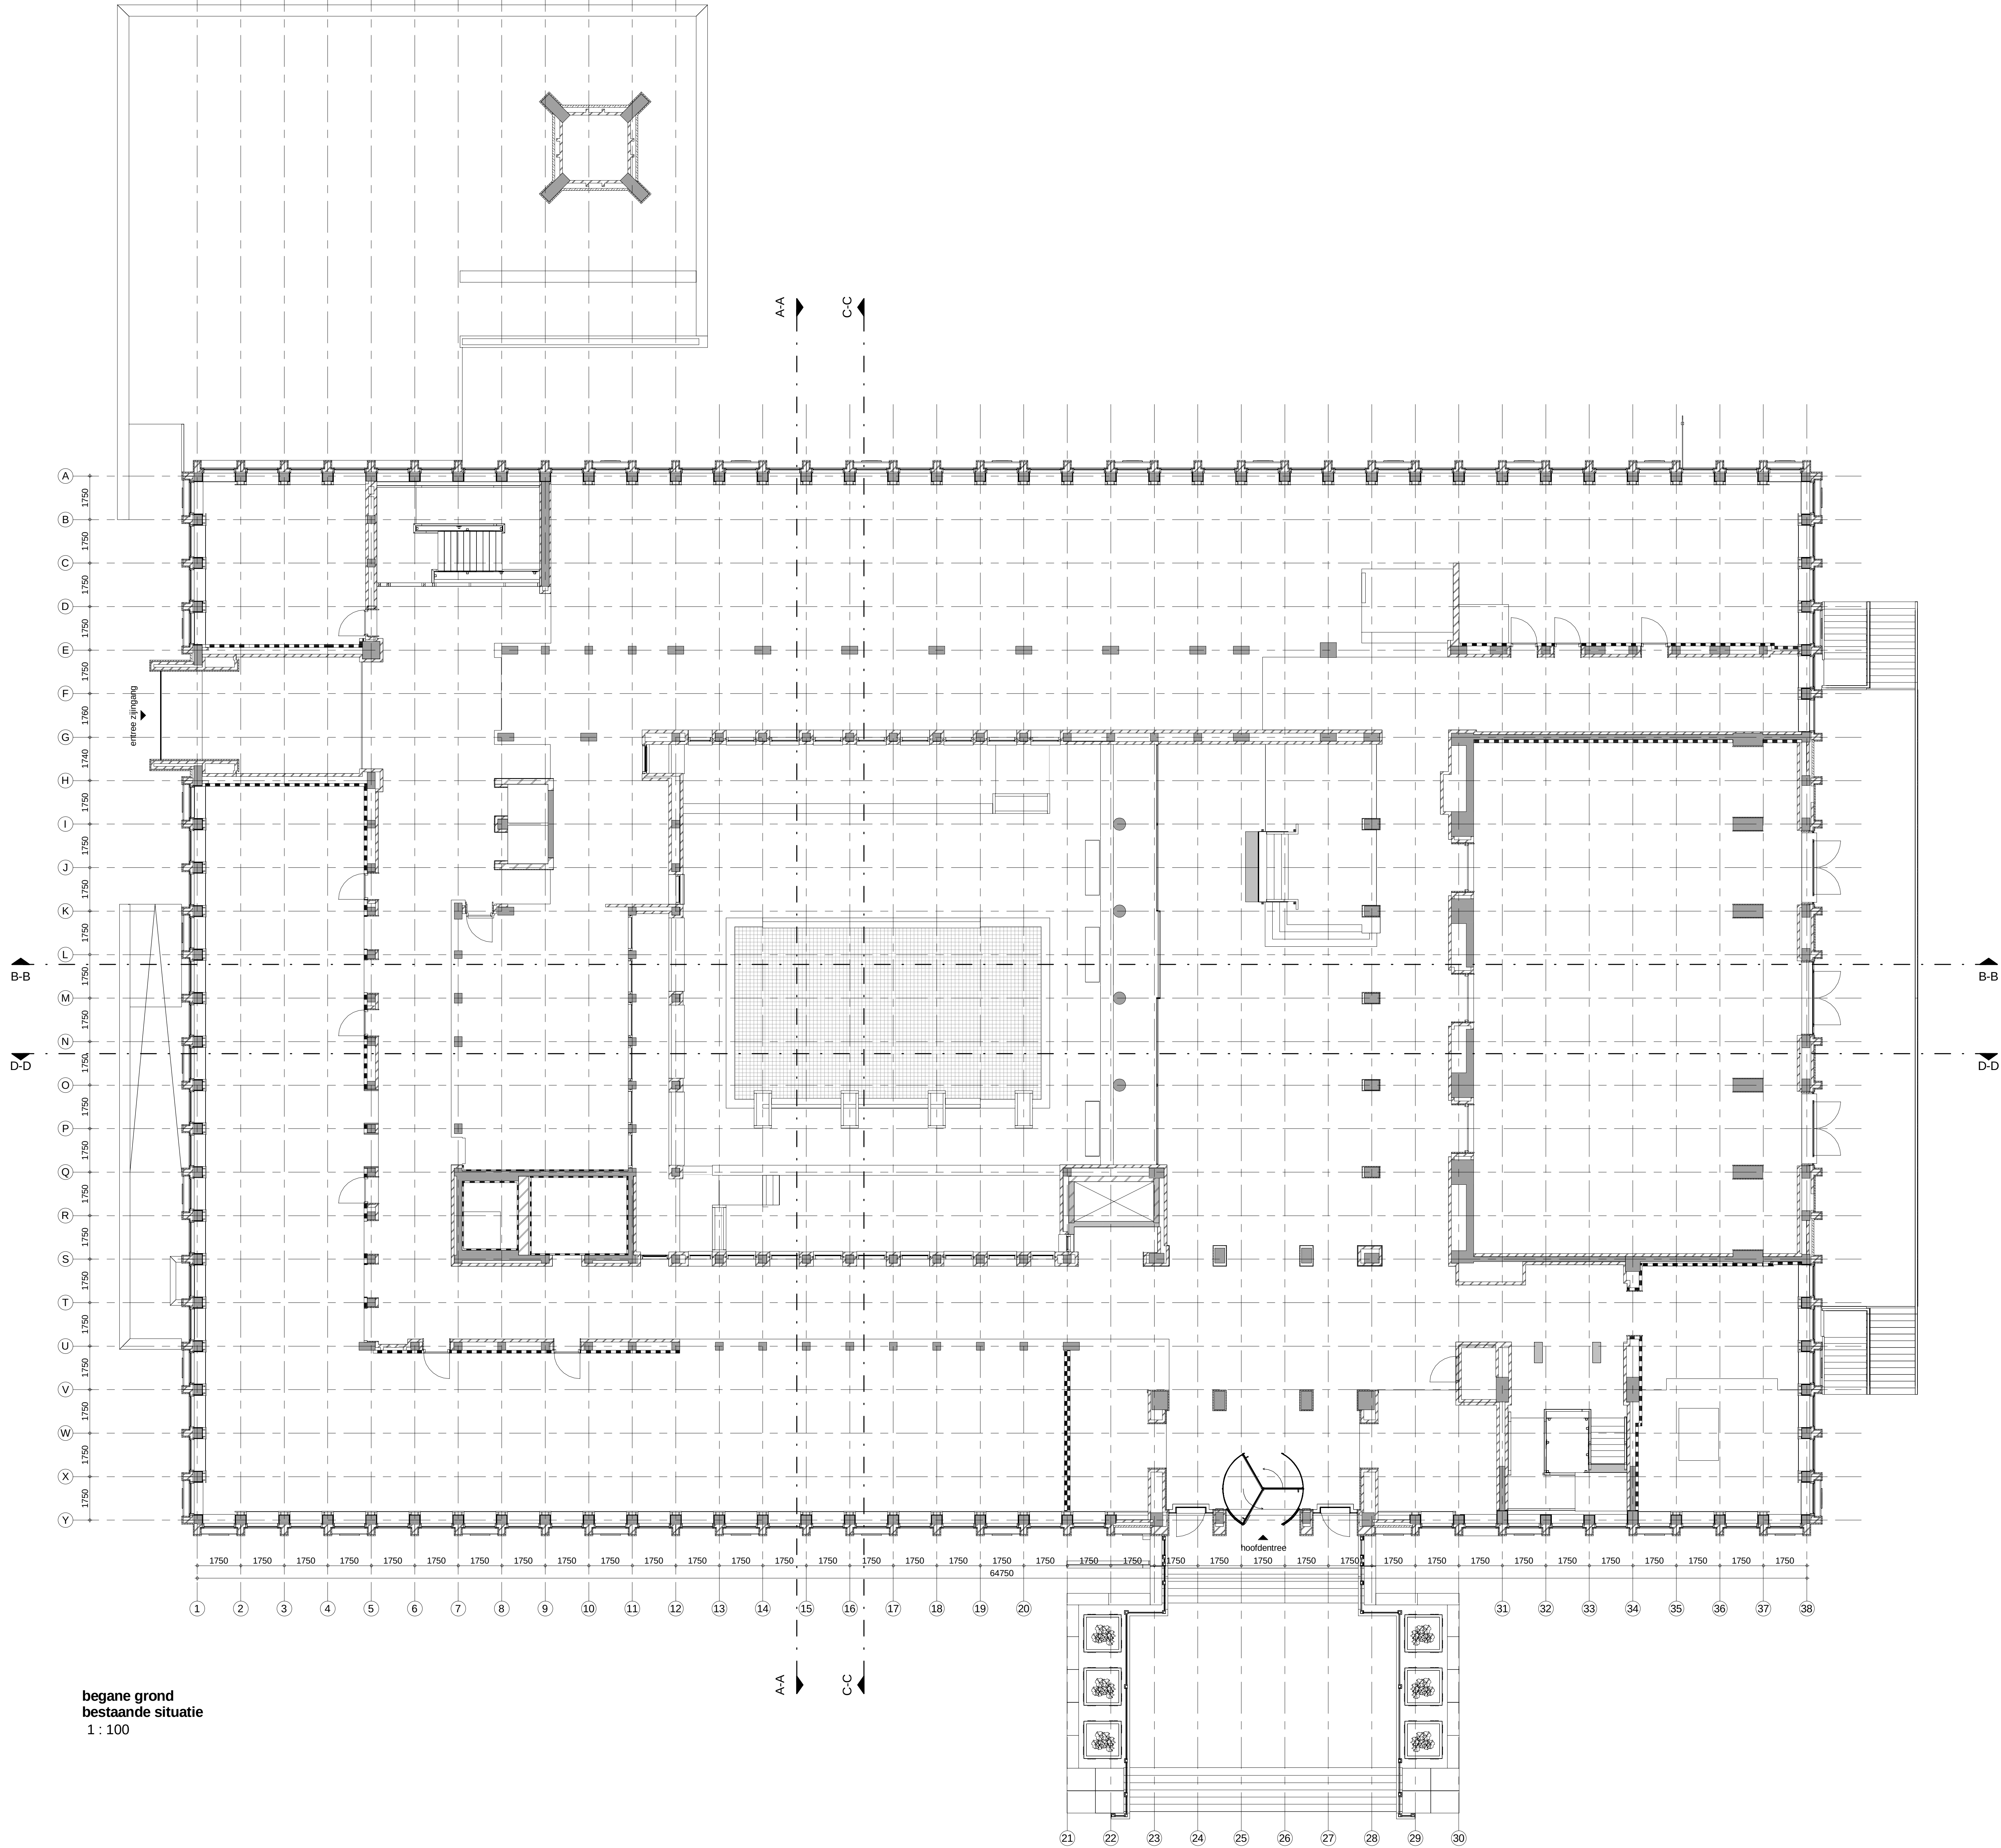

begane grond
bestaande situatie
1 : 100

Renvooi Bouwkundig
Bestaande situatie is lichter afgedrukt.

	constructie (bestaand)
	metselwerk met stucwerk (bestaand)
	natuursteen (bestaand)
	isolatie
	metalistudwand
	glazen pui
	deur
	schacht
	entree

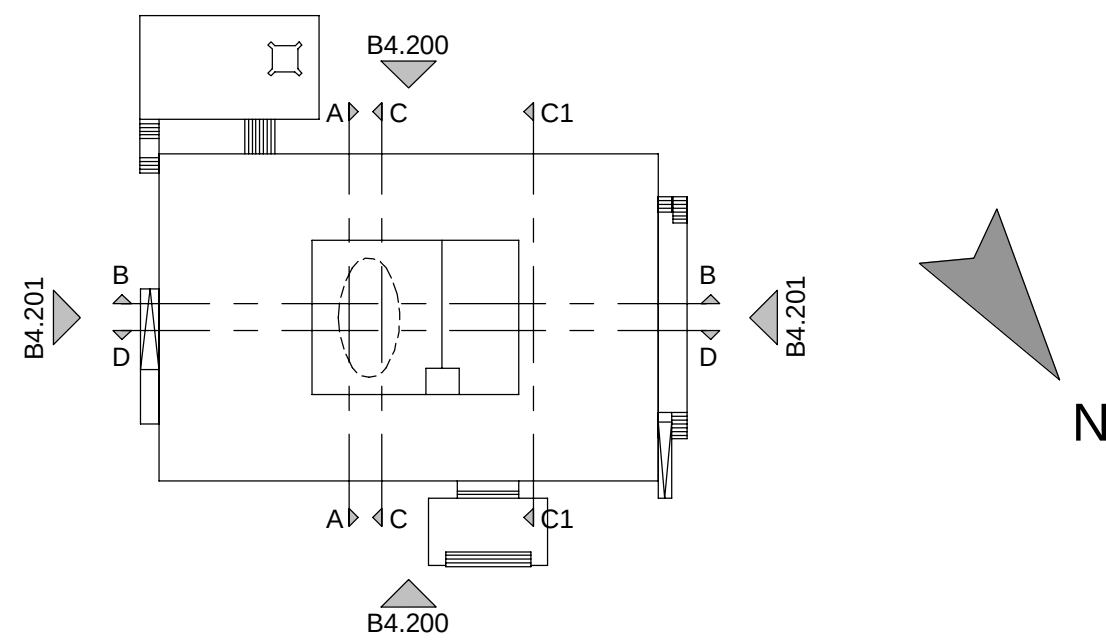

De stukken zijn gebaseerd op de archieftekeningen van het Huis van de stad, als ontvangen dd. 13-07-2017.

Niet alle gegevens zijn bekend op de archiefstukken of ontbreken. Aangeduid is waar aannames gedaan zijn binnen het tekenwerk.



Voor brandcompartimentering zie tekeningen Swebro.

Ca. vierkante meters zijn indicatief.

Alle maatvoering in het werk te controleren.

Model constructeur d.d. 27-10-2017


inbo Geestdreef 5 Postbus 907 1000 AZ Amsterdam	Project	Huis van de stad Rijswijk	
	Opdrachtgever	Gemeente Rijswijk	
T +31 (0)20 421 24 22 amsterdam@inbo.com www.inbo.com	Projectarchitect	Jeroen Simons	
	Projectleider	Alissa Labeur	
inbo b.v. Wuoldeberg Handelsregister Amsterdam 31026226	Onderwerp	Definitief Ontwerp Plattegronden bestaande situatie BEGANE GROND	
	Gerekend	CvV / SB	File 10726_Rijswijk
	Projectnummer	10726	Datum 27-10-2017
	Schaal	1:100	Wijziging
	Formaat	A0	Wijzigingsdatum

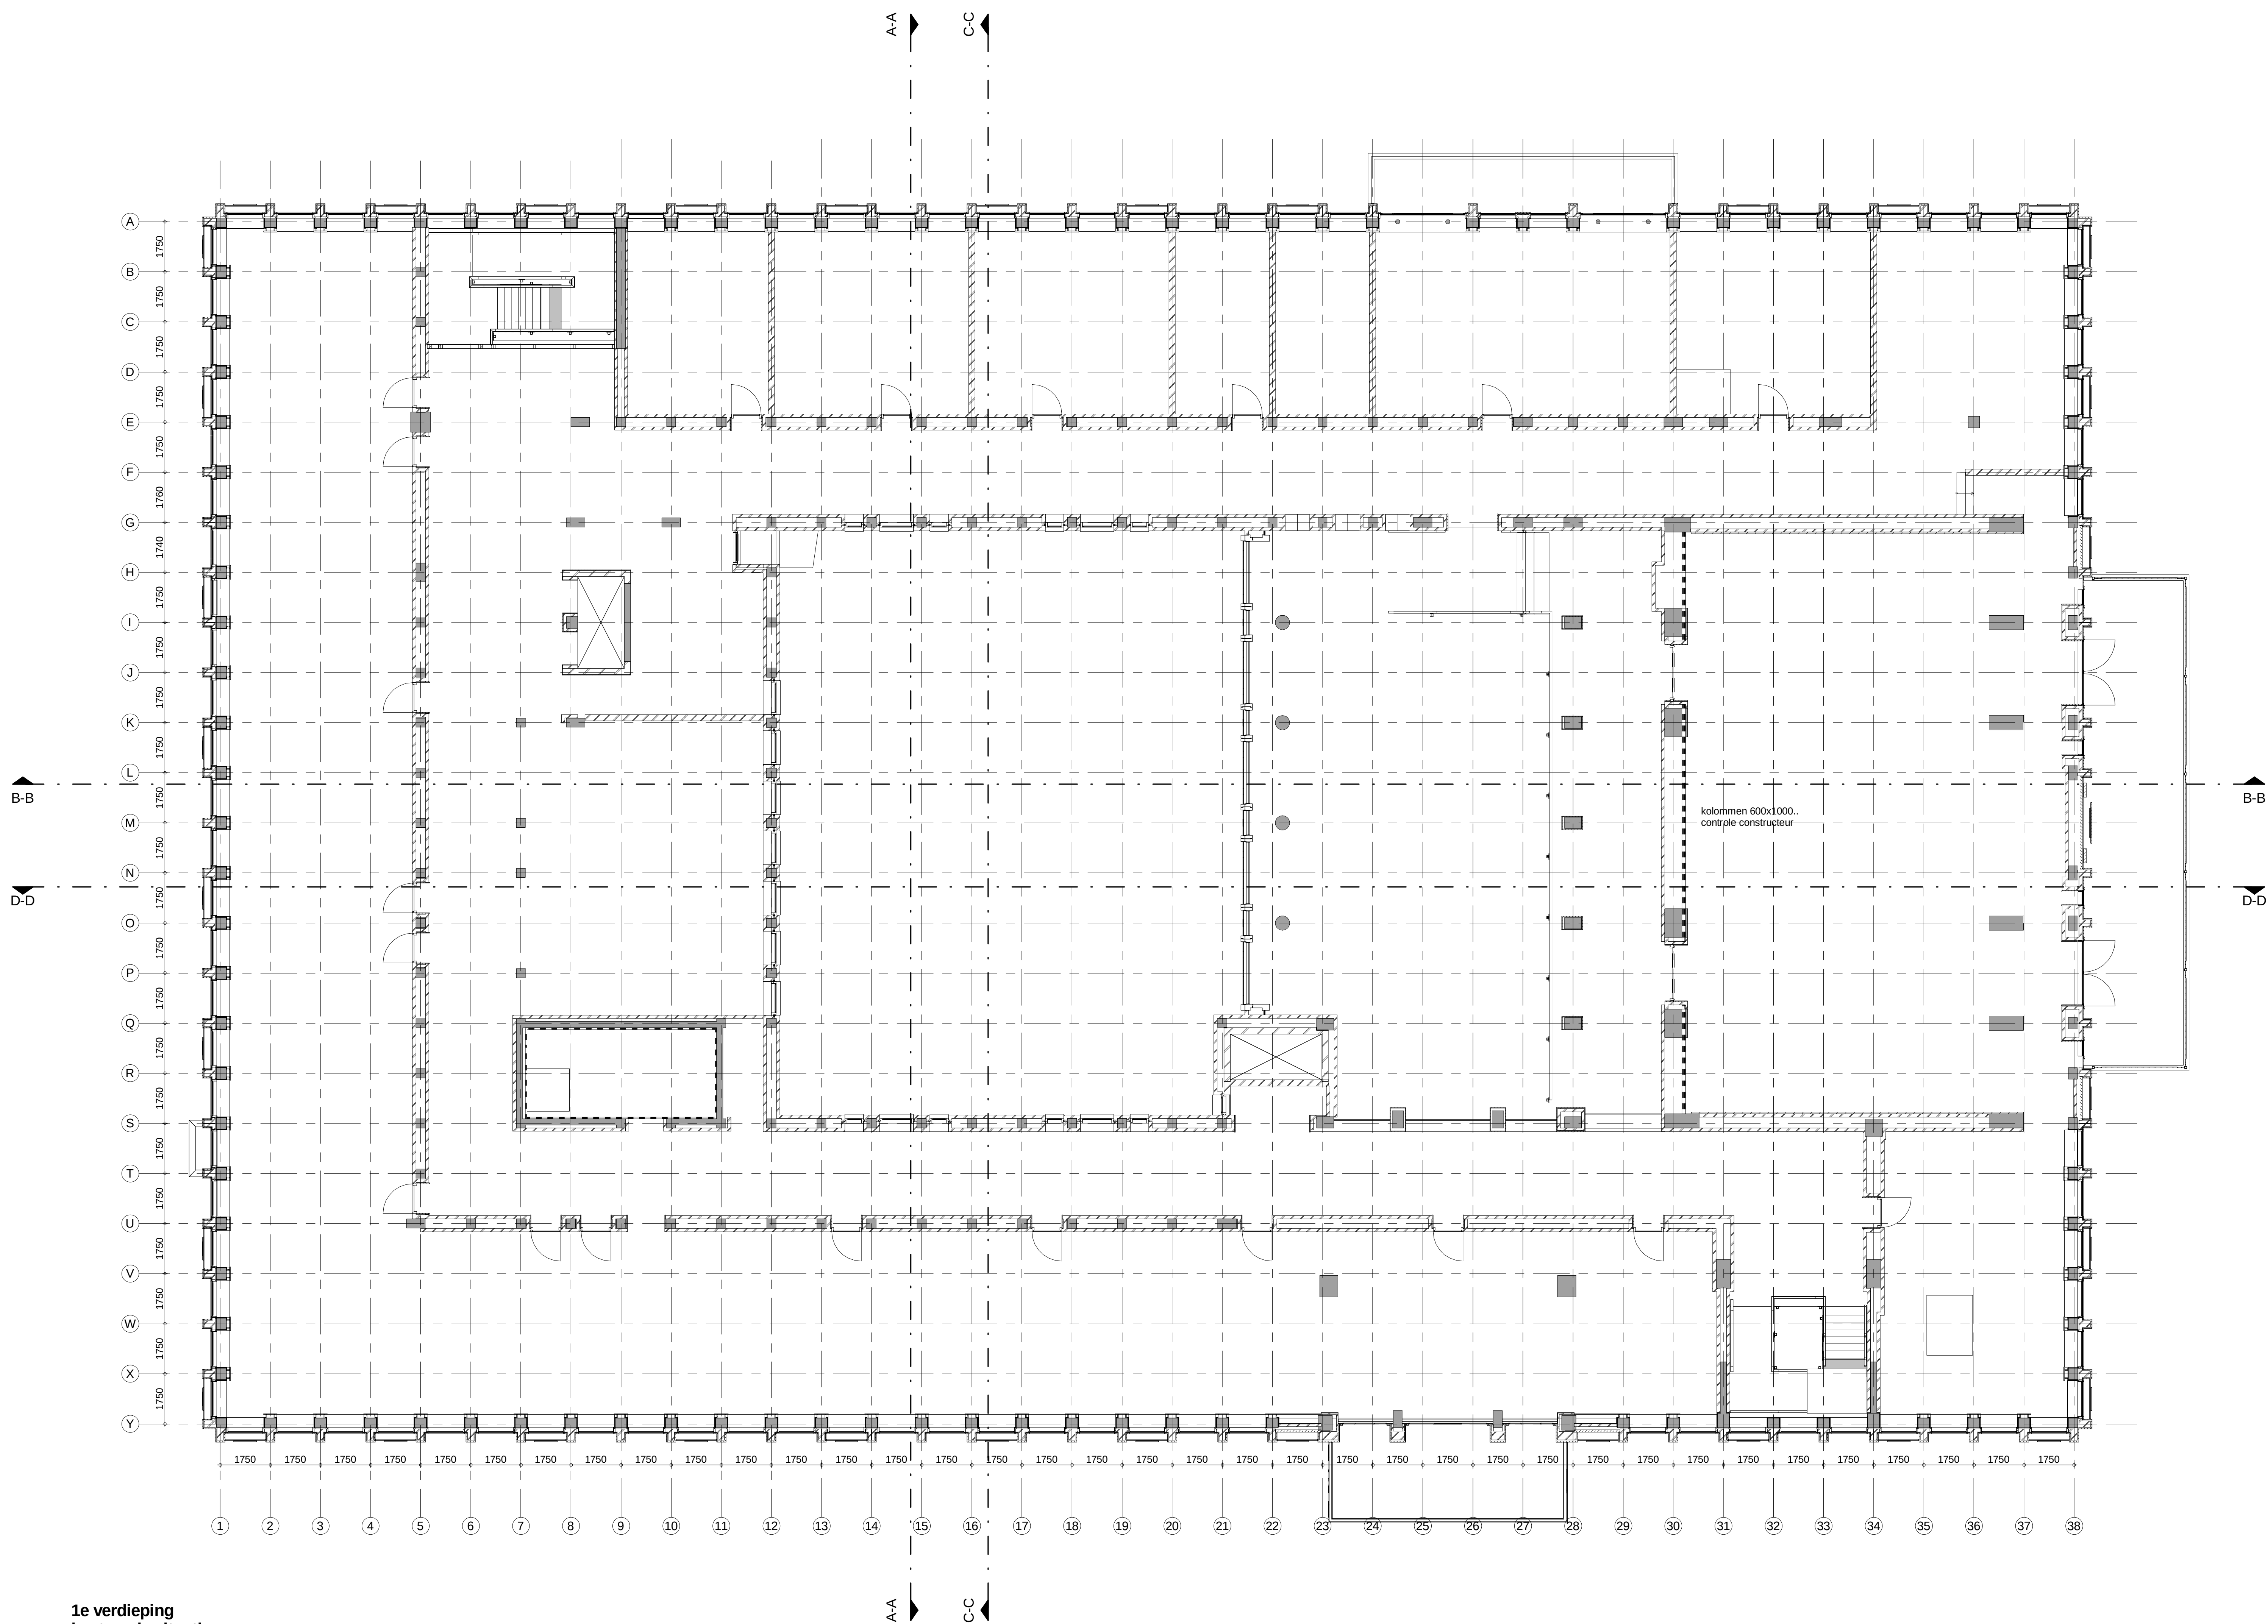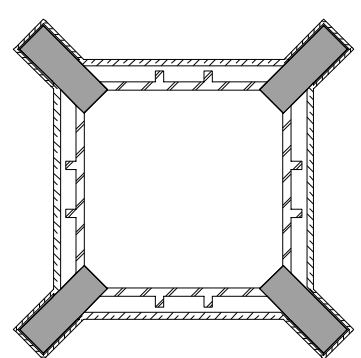

1e verdieping
bestaande situatie
1 : 100

Renvooi Bouwkundig
Bestaande situatie is lichter afgedrukt.

	constructie (bestaand)
	metselwerk met stucwerk (bestaand)
	natuursteen (bestaand)
	isolatie
	metalsstudwand
	glazen pui
	deur
	schacht
	entree

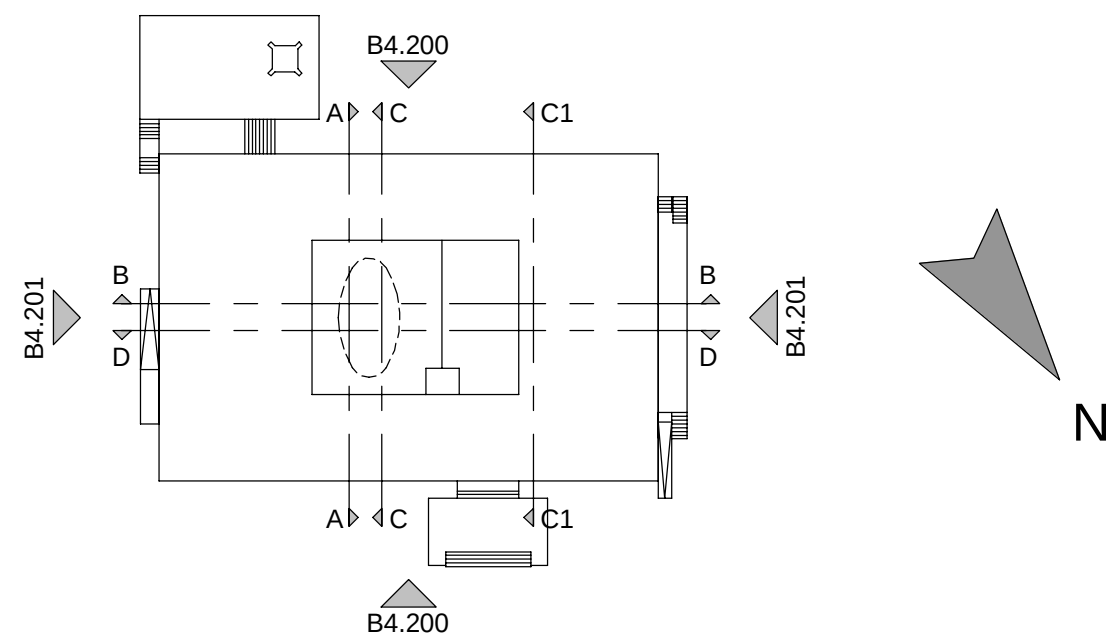

De stukken zijn gebaseerd op de archiëftekeningen van het Huis van de stad, als ontvangen dd. 13-07-2017.

Niet alle gegevens zijn bekend op de archiëfstukken of ontbreken. Aangeduid is waar aannames gedaan zijn binnen het tekenwerk.

Voor brandcompartmentering zie tekeningen Swebru.



Ca. vierkante meters zijn indicatief.

Maarvoeringen zijn indicatief.

Alle maatvoering in het werk te controleren.

Model constructeur d.d. 27-10-2017

inbo Gasthuisvesting 5 Postbus 107 1000 AZ Amsterdam	Project	Huis van de stad Rijswijk	
	Opdrachtgever	Gemeente Rijswijk	
T +31 (0)20 421 24 22 amsterdam@inbo.com www.inbo.com	Projectarchitect	Jeroen Simons	
	Projectleider	Alissa Labeur	
inbo b.v. Woudenberg Handelsregister Amsterdam 31026286	Onderwerp	Definitief Ontwerp Plattegronden bestaande situatie 1E VERDIEPING	
	Geekend	CvV / SB	File 10726_Rijswijk
	Projectnummer	10726	Datum 27-10-2017
	Schaal	1:100	Wijziging
	Formaat	A0	Wijzigingsdatum

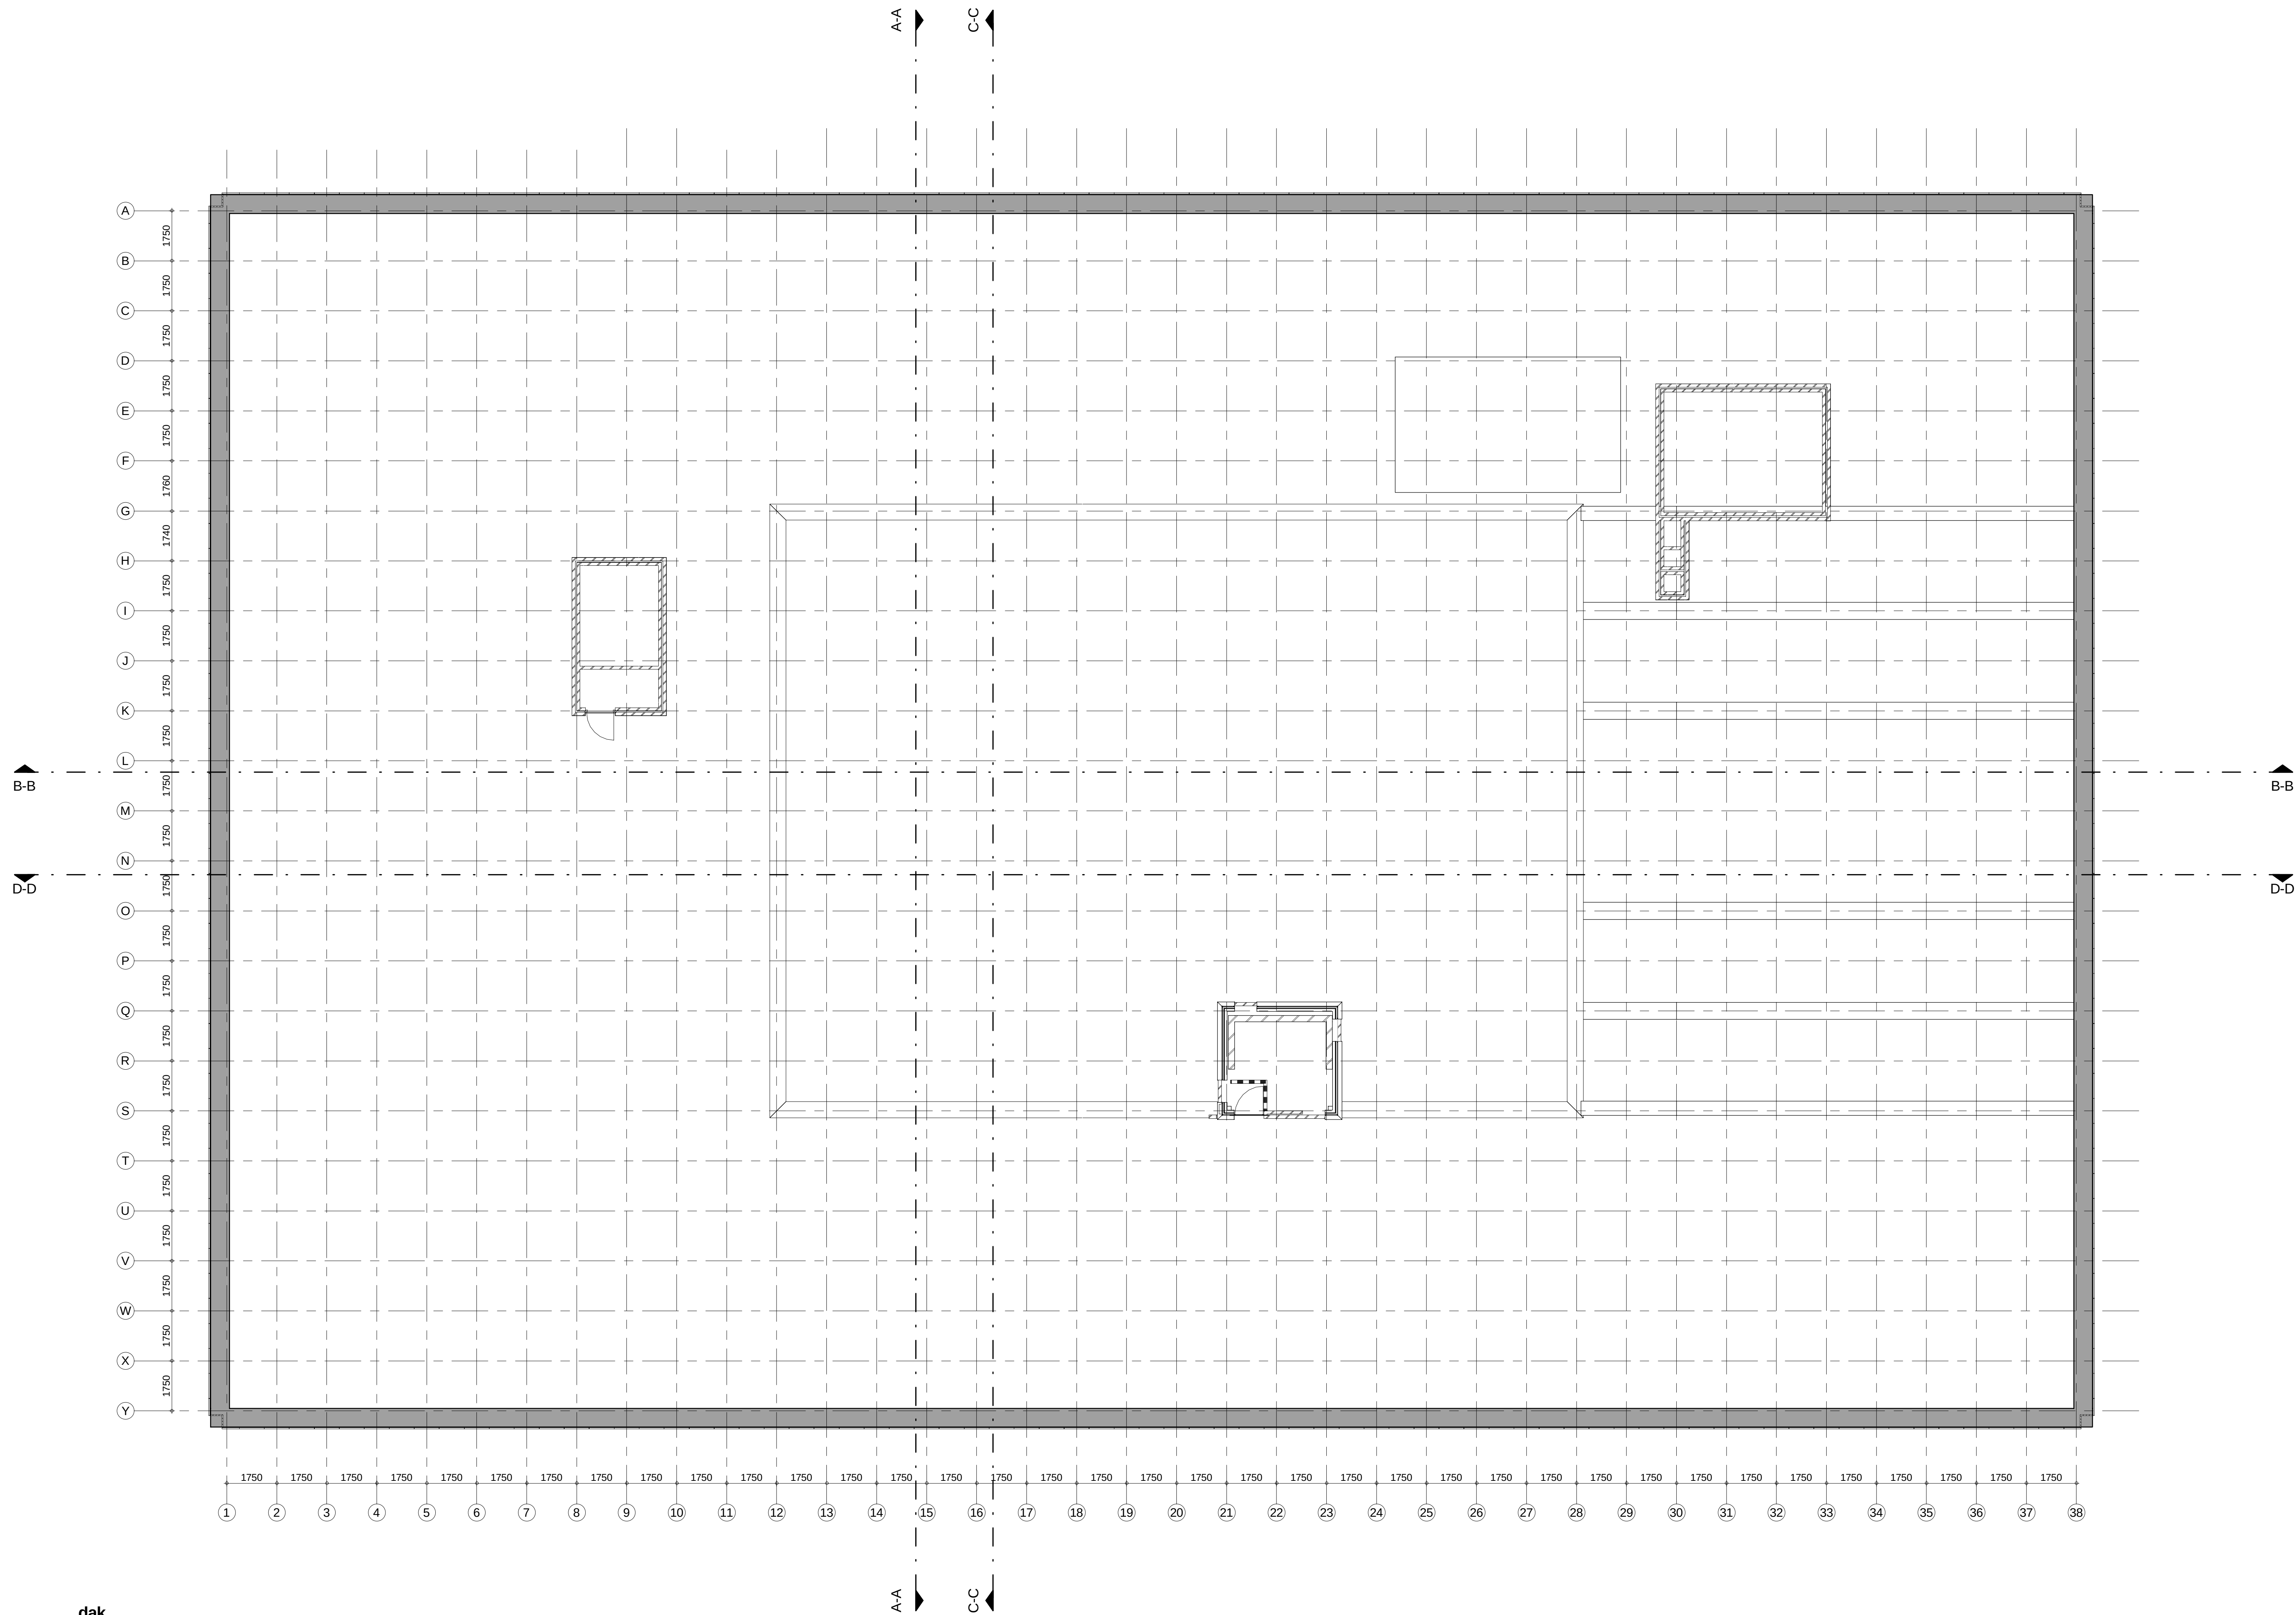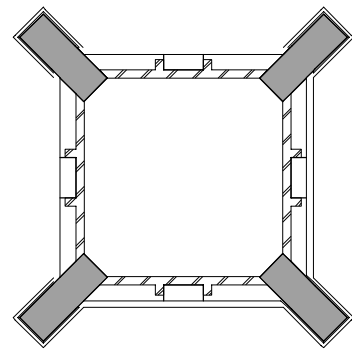

dak
bestaande situatie
1 : 100

constructie (bestaand)

metselwerk met stucwerk (bestaand)

natuursteen (bestaand)

isolatie


metalsludwand

glazen pui

deur

schacht

entree

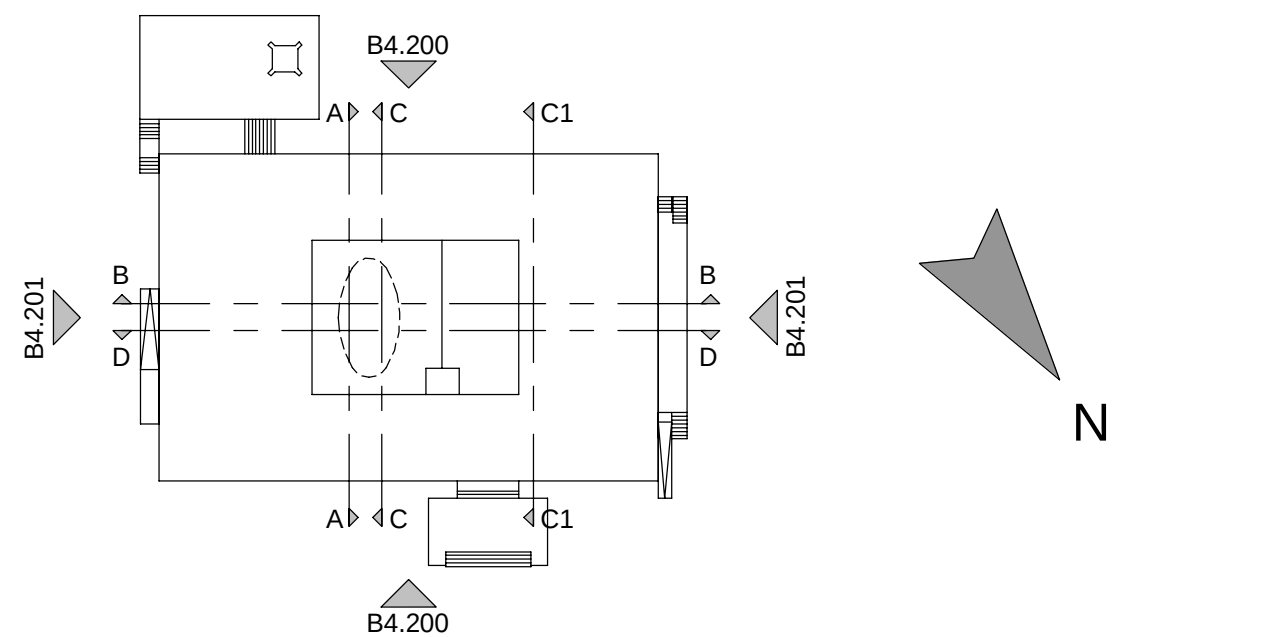

De stukken zijn gebaseerd op de archieftekeningen van het Huis van de stad, als ontvangen dd. 13-07-2017.

Niet alle gegevens zijn bekend op de archiefstukken of ontbreken. Aangeduid is waar aannames gedaan zijn binnen het tekenwerk.


Voor brandcompartimentering zie tekeningen Swebru.

Ca. Vierkante meters zijn indicatief. Maarvoeringen zijn indicatief.


Alle maatvoering in het werk te controleren.

Model constructeur d.d. 27-10-2017


inbo Gemeentearchief 5 Postbus 907 1000 AZ Amsterdam	Project	Huis van de stad Rijswijk	
	Opdrachtgever	Gemeente Rijswijk	
	Projectarchitect	Jeroen Simons	
	Projectleider	Alissa Labeur	
T +31 (0)20 421 24 22 amsterdam@inbo.com www.inbo.com	Onderwerp	Definitief Ontwerp Plattegronden bestaande situatie DAK	
	Gerekend	CvV / SB	File 10726_Rijswijk
	Projectnummer	10726	Datum 27-10-2017
	Schaal	1:100	Wijziging
inbo b.v. Woudenberg Handelsregister Amsterdam 31026226	Formaat	A0	Wijzigingsdatum

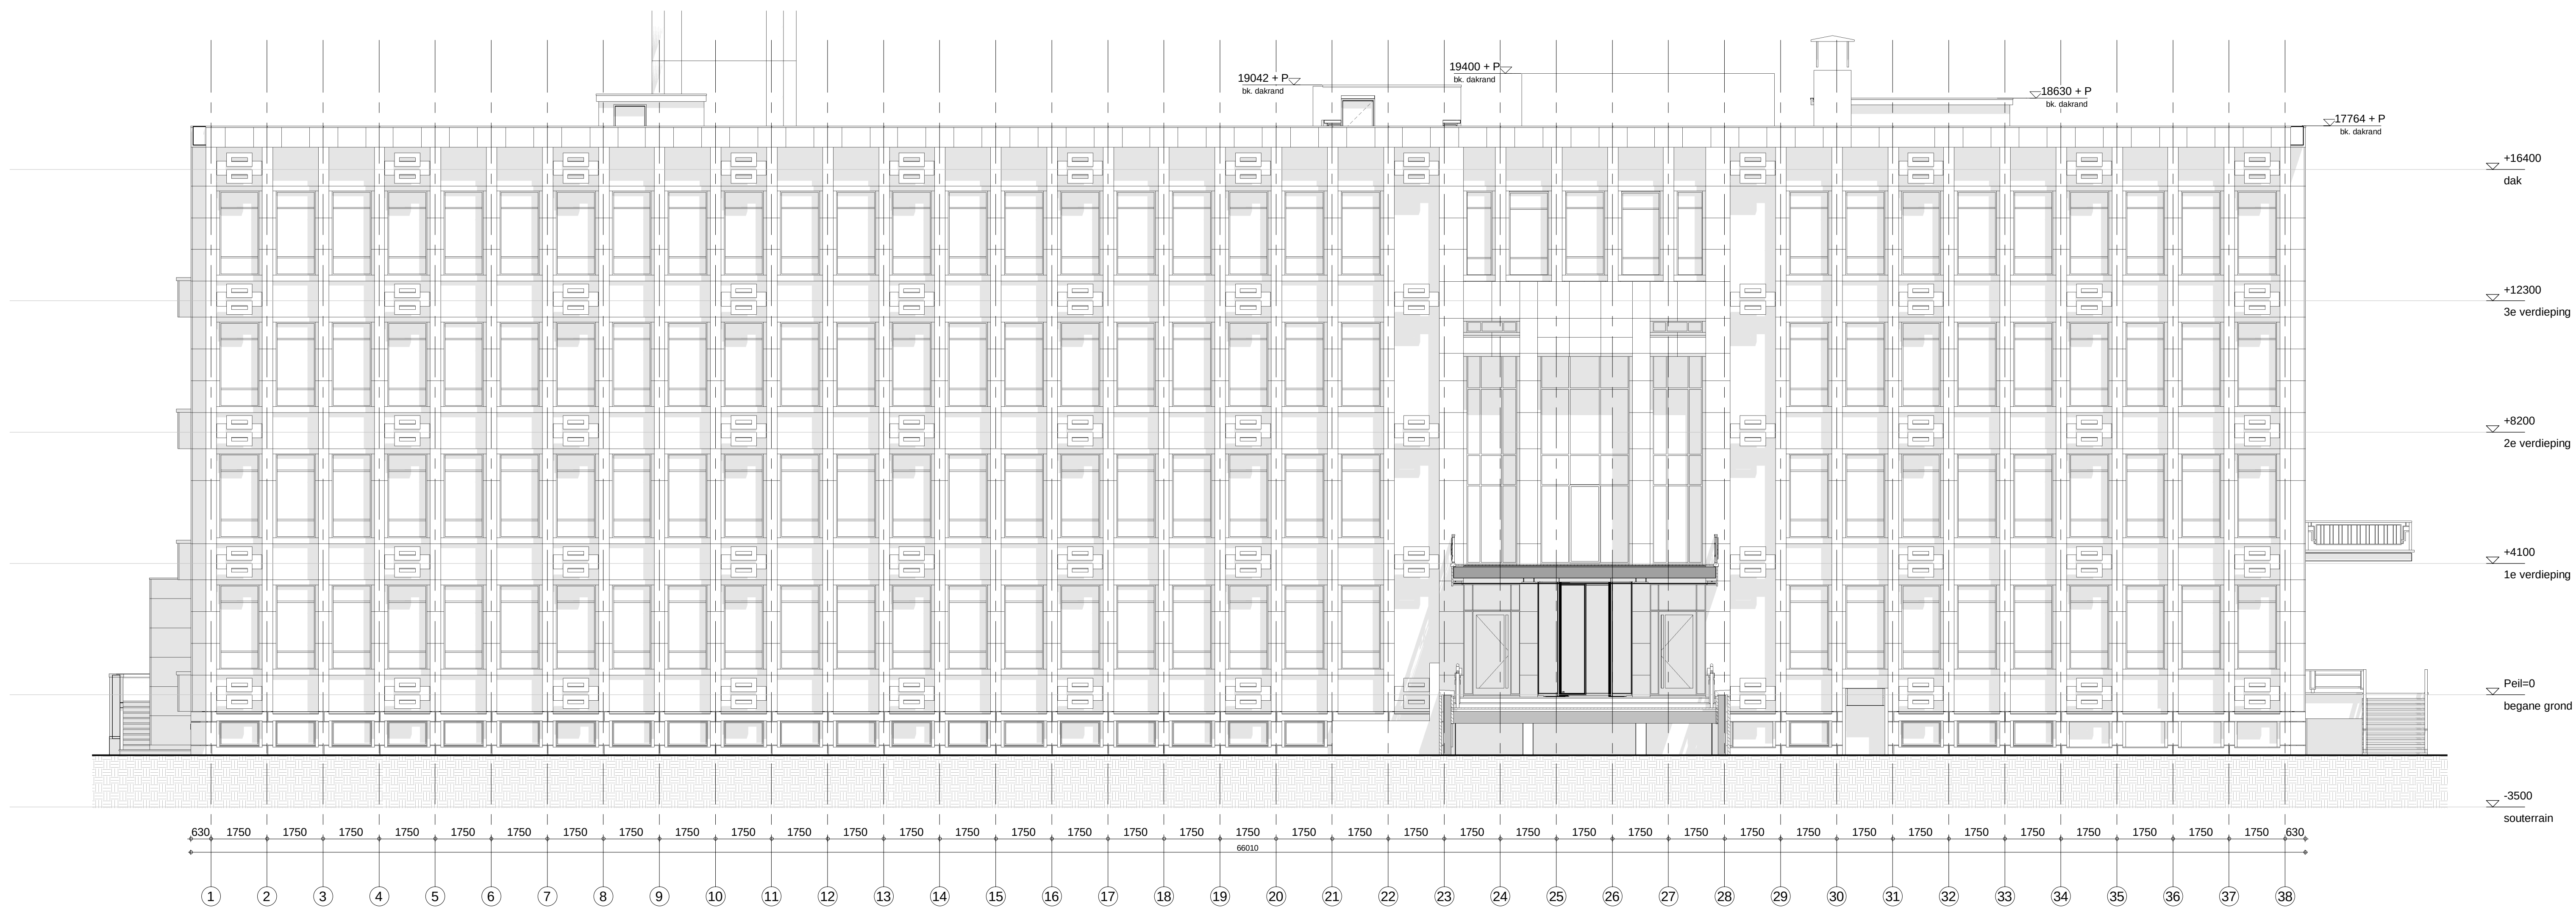

gevelaanzicht noordoost
bestaande situatie
1 : 100

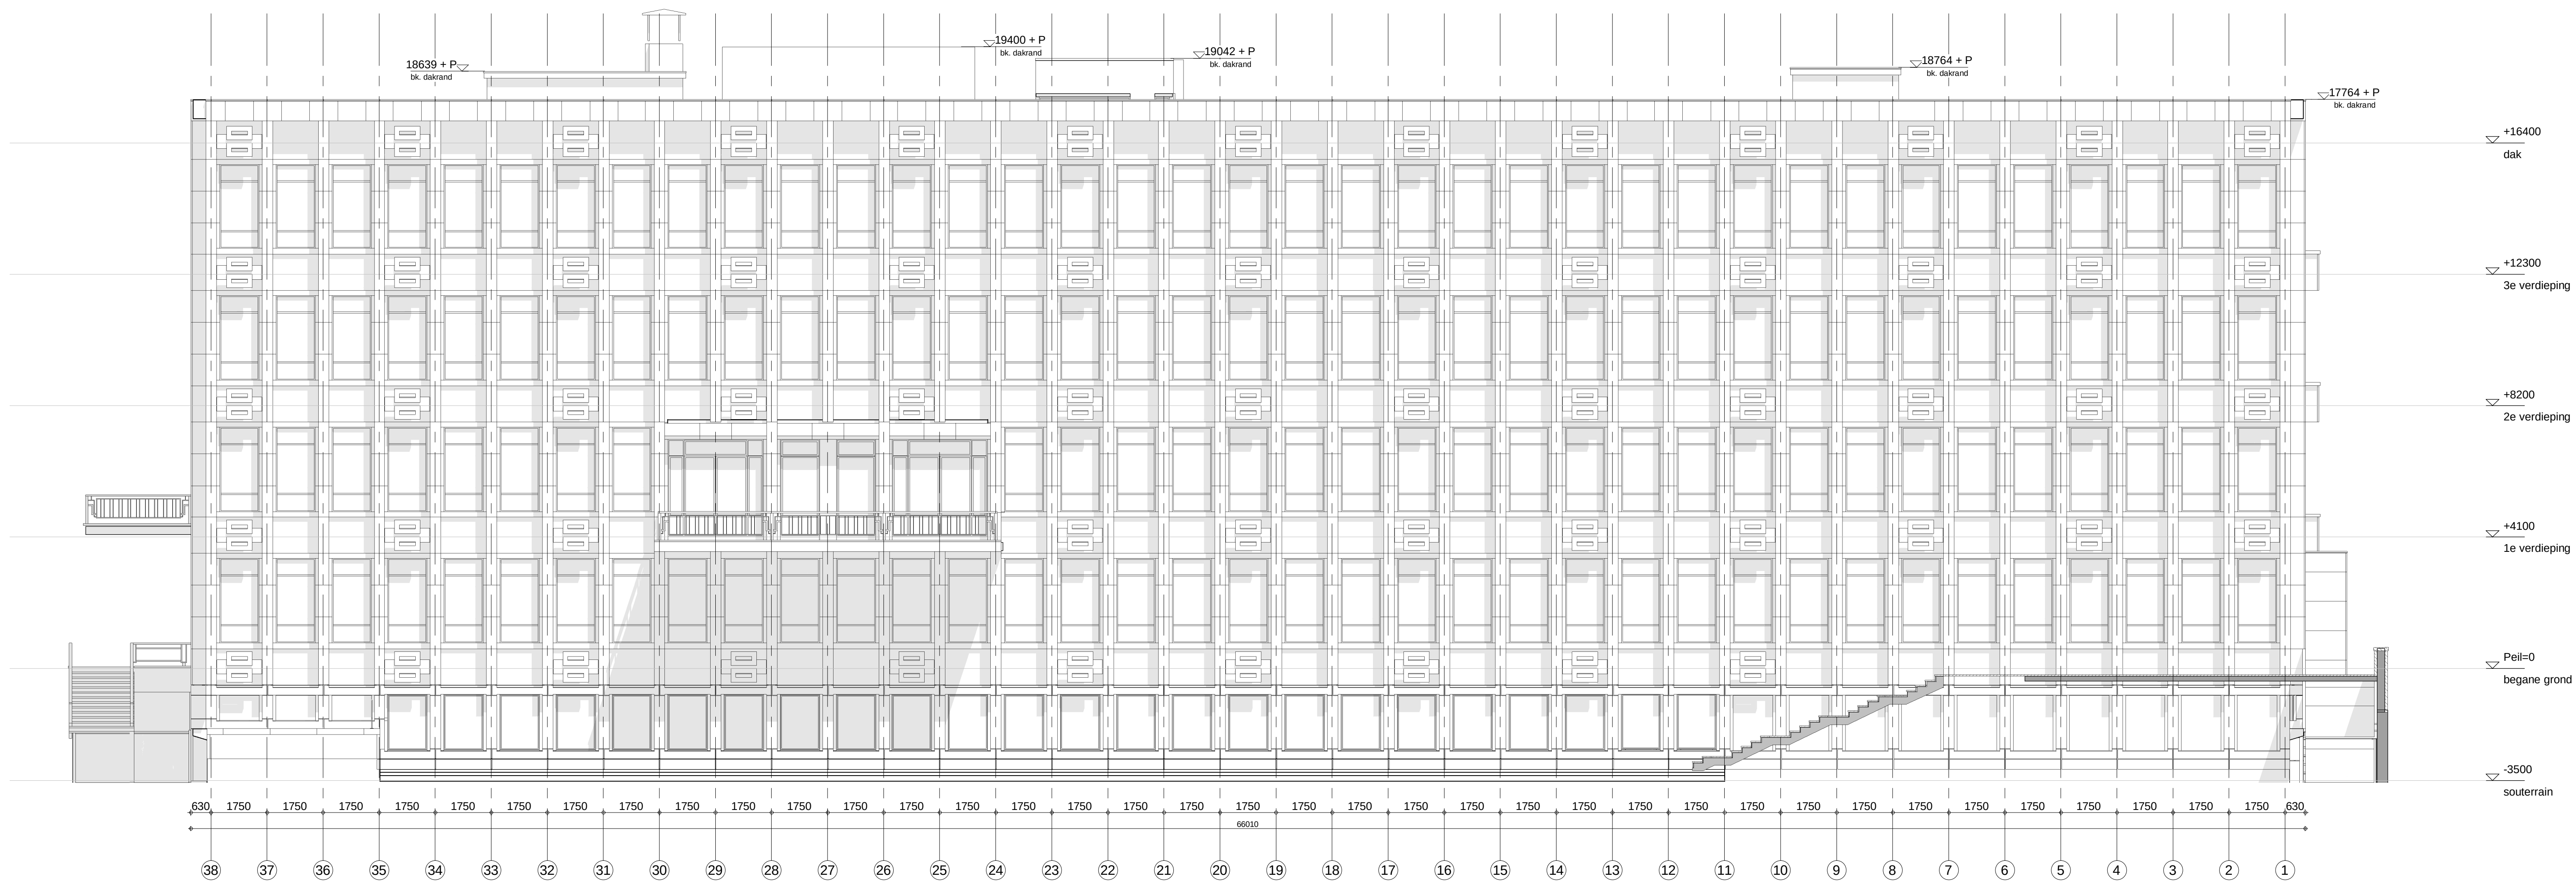

gevelaanzicht zuidwest
bestaande situatie
1 : 100

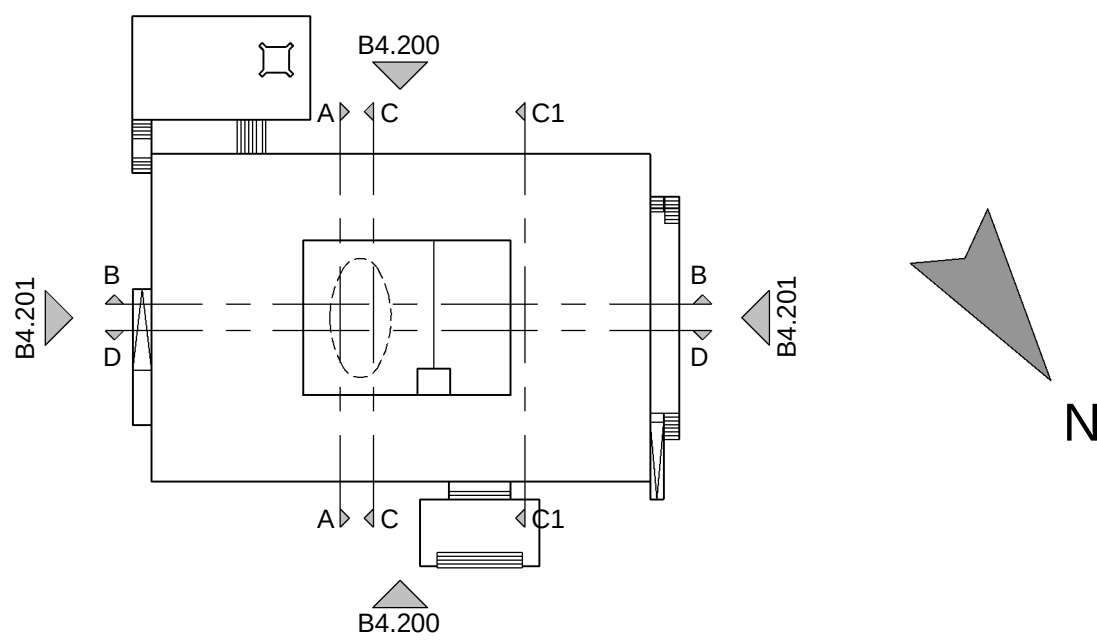


De stukken zijn gebaseerd op de archieftekeningen van het Huis van de stad, als ontvangen dt. 13-07-2017.

Niet alle gegevens zijn bekend op de archiefstukken of ontbreken. Aangeduid is waar aannames gedaan zijn binnen het tekenwerk.


Ca. vierkante meters zijn indicatief. Maatvoeringen zijn indicatief.

Alle maatvoering in het werk te controleren.
Model constructeur d.d. 27-10-2017


info Geestdreefstraat 5 Postbus 907 1000 AZ Amsterdam	Project	Huis van de stad Rijswijk		
	Opdrachtgever	Gemeente Rijswijk		
	Projectarchitect	Jeroen Simons		
	Projectleider	Alissa Labeur		
T +31 (0)20 421 24 22 amsterdam@info.com www.info.com	Onderwerp	Definitief Ontwerp Gevelaanzichten bestaande situatie NOORDOOST / ZUIDWEST		
	Gerekend	CvV / SB	File	10726_Rijswijk
info b.v. Woudenberg Handelsregister Amsterdam 31026286	Projectnummer	10726	Datum	27-10-2017
	Schaal	1:100	Wijziging	
	Formaat	A0	Wijzigingsdatum	

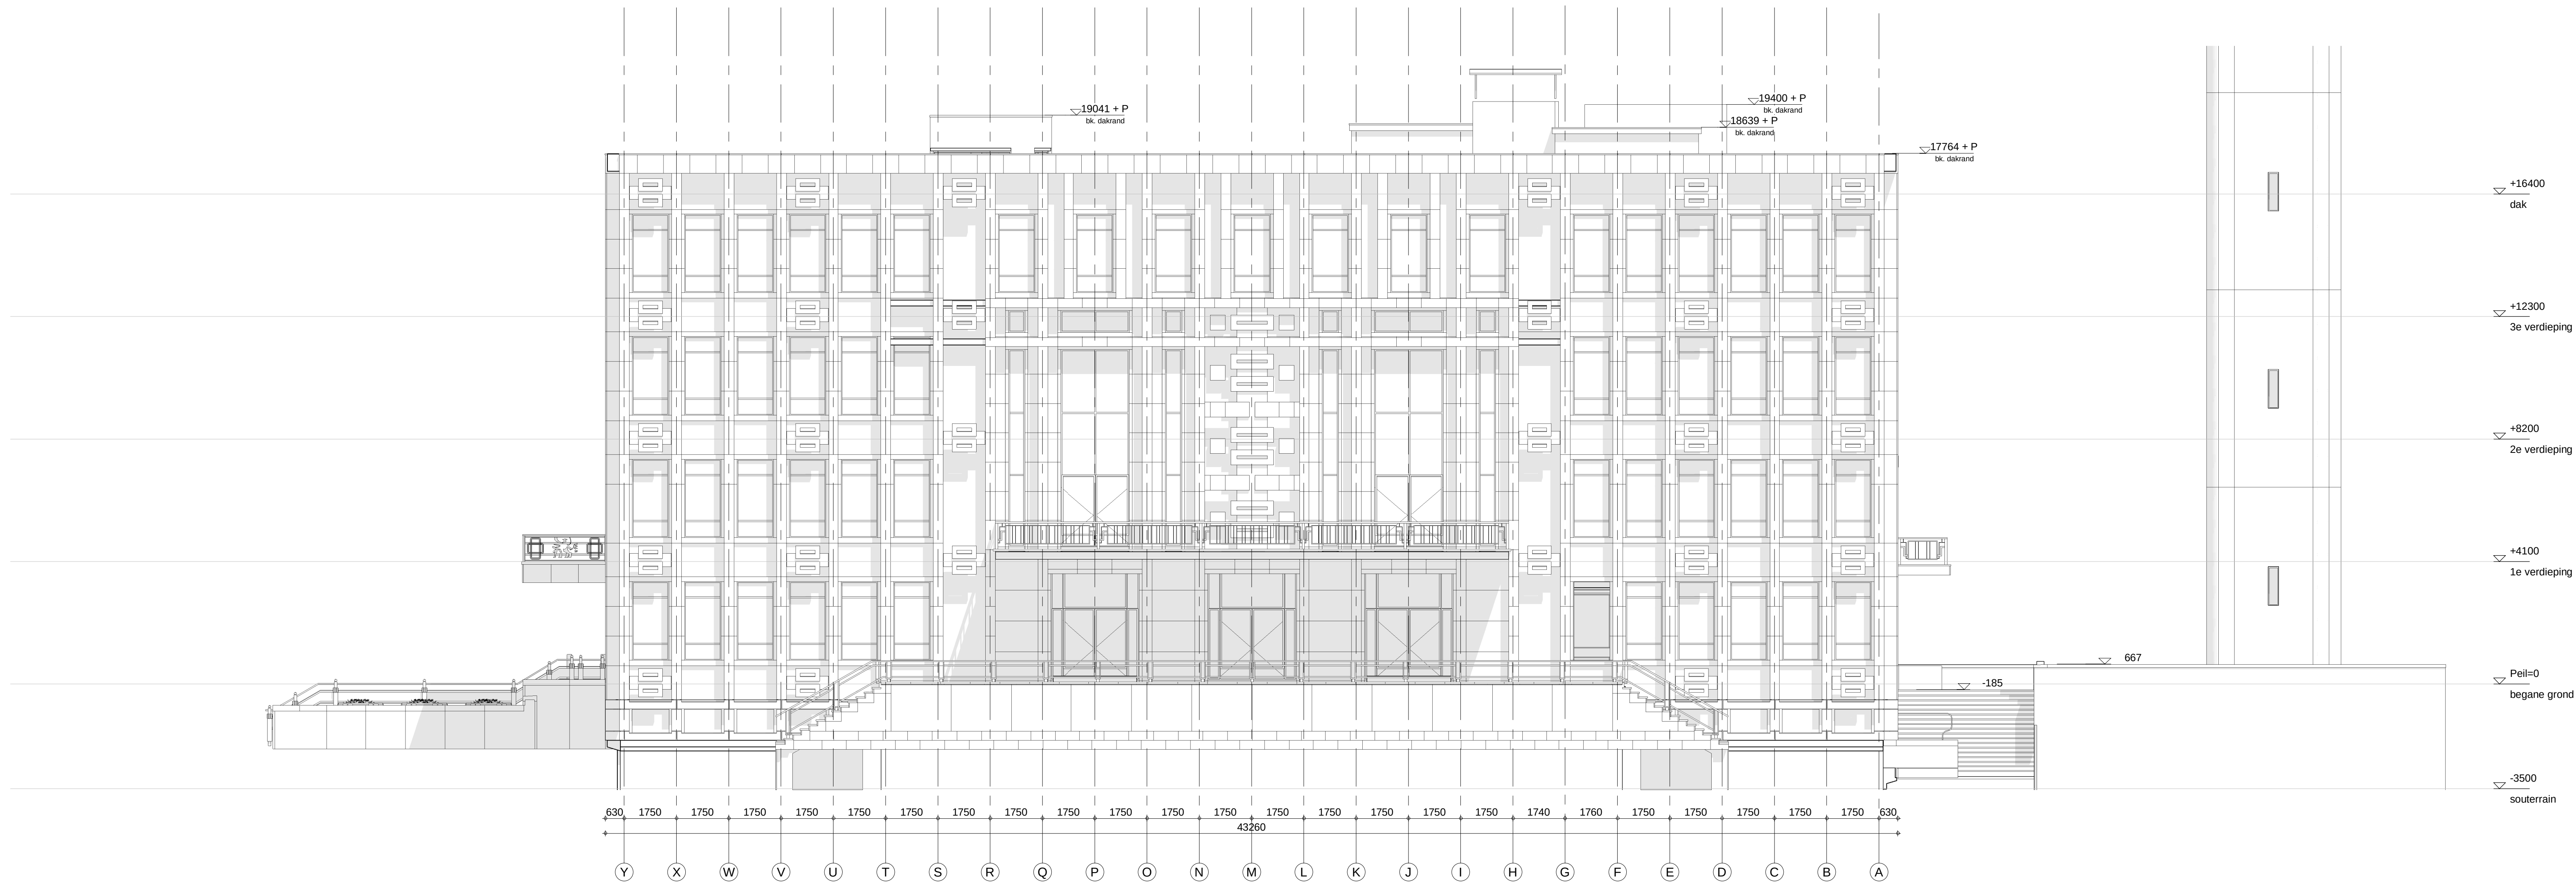

gevelaanzicht noordwest
bestaande situatie
1 : 100

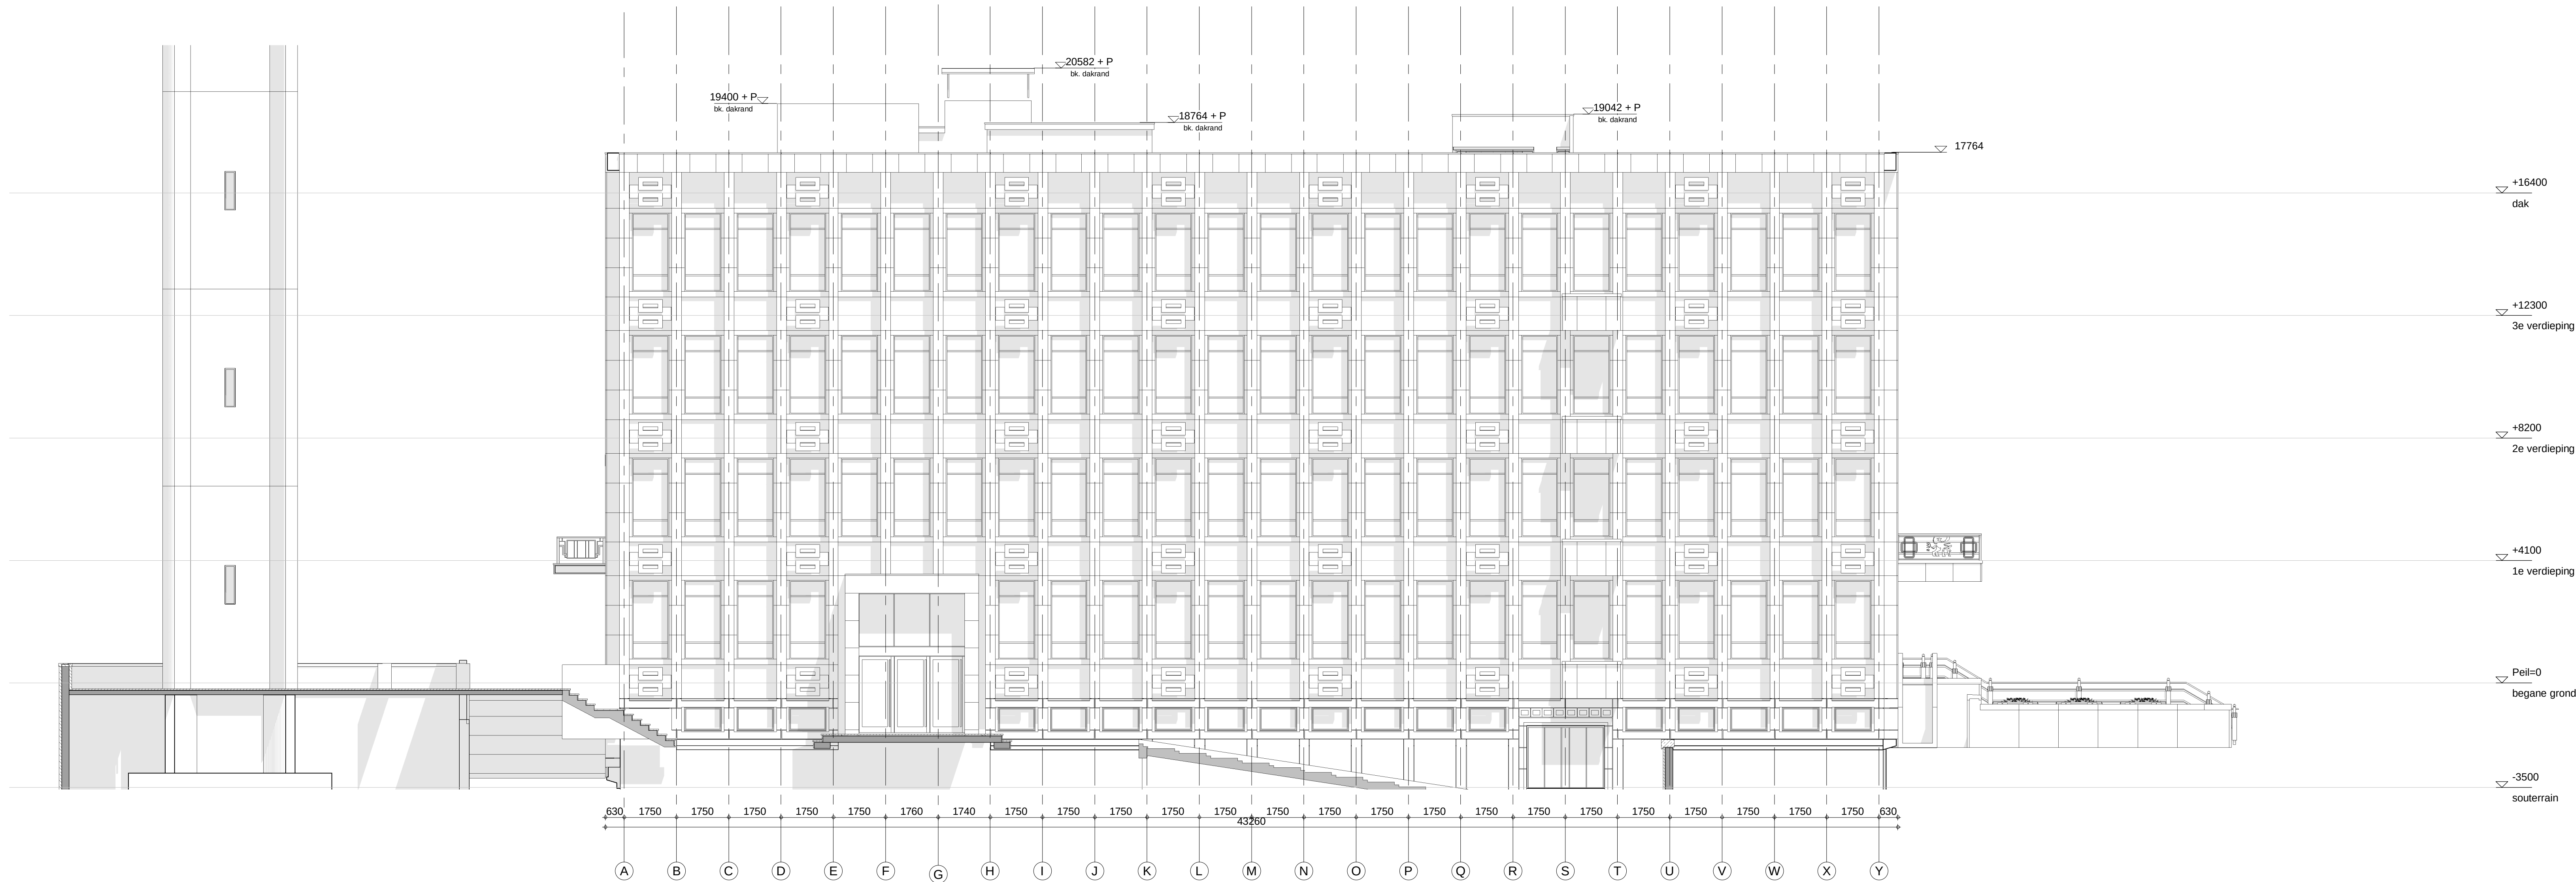


gevelaanzicht zuidoost
bestaande situatie
1 : 100

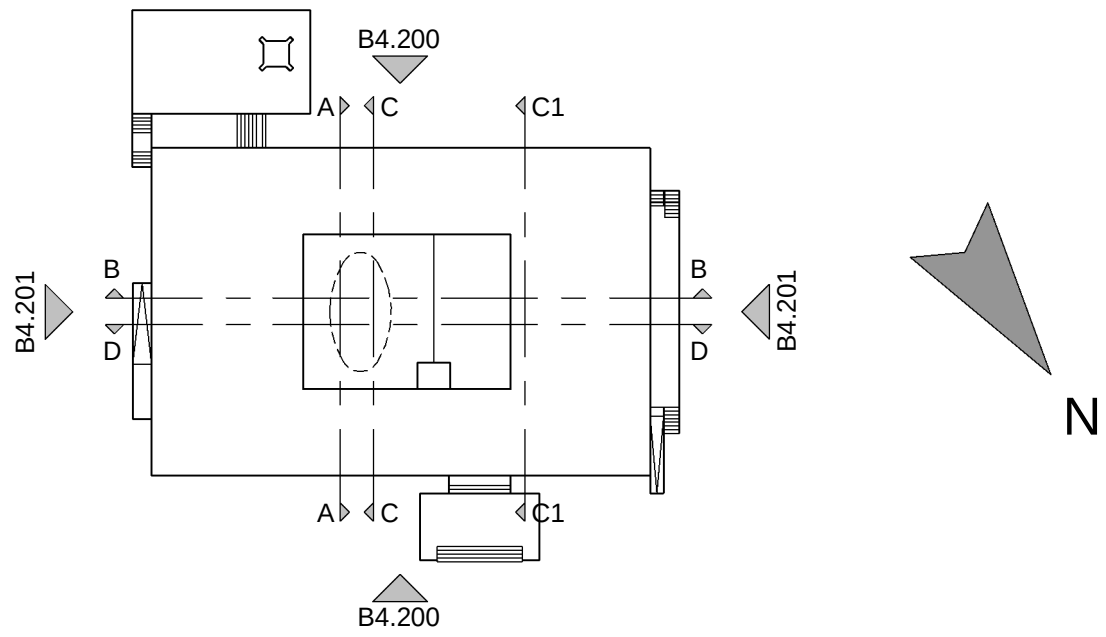


De stukken zijn gebaseerd op de archieftekeningen van het Huis van de stad, als ontvangen d.d. 13-07-2017.
Niet alle gegevens zijn bekend op de archiefstukken of ontbreken.
Aangesluit is waar aannames gedaan zijn binnen het tekenwerk.
Ca. vierkante meters zijn indicatief.
Maarvoeringen zijn indicatief.

Alle maatvoering in het werk te controleren.
Model constructeur d.d. 27-10-2017


inbo Gemeentearchitect 5 Postbus 107 1000 AZ Amsterdam	Project	Huis van de stad Rijswijk	
	Opdrachtgever	Gemeente Rijswijk	
T +31 (0)20 421 24 22 amsterdam@inbo.com www.inbo.com	Projectarchitect	Jeroen Simons	
	Projectleider	Alissa Labeur	
inbo b.v. Woudenberg Handelsregister Amsterdam 31026286	Onderwerp	Definitief Ontwerp Gevelaanzichten bestaande situatie NOORDWEST / ZUIDOOST	
	Gerekend	CvV / SB	File 10726_Rijswijk
inbo b.v. Woudenberg Handelsregister Amsterdam 31026286	Projectnummer	10726	Datum 27-10-2017
	Schaal	1:100	Wijziging
inbo b.v. Woudenberg Handelsregister Amsterdam 31026286	Formaat	A0	Wijzigingsdatum
	Bladnummer	B2.201	

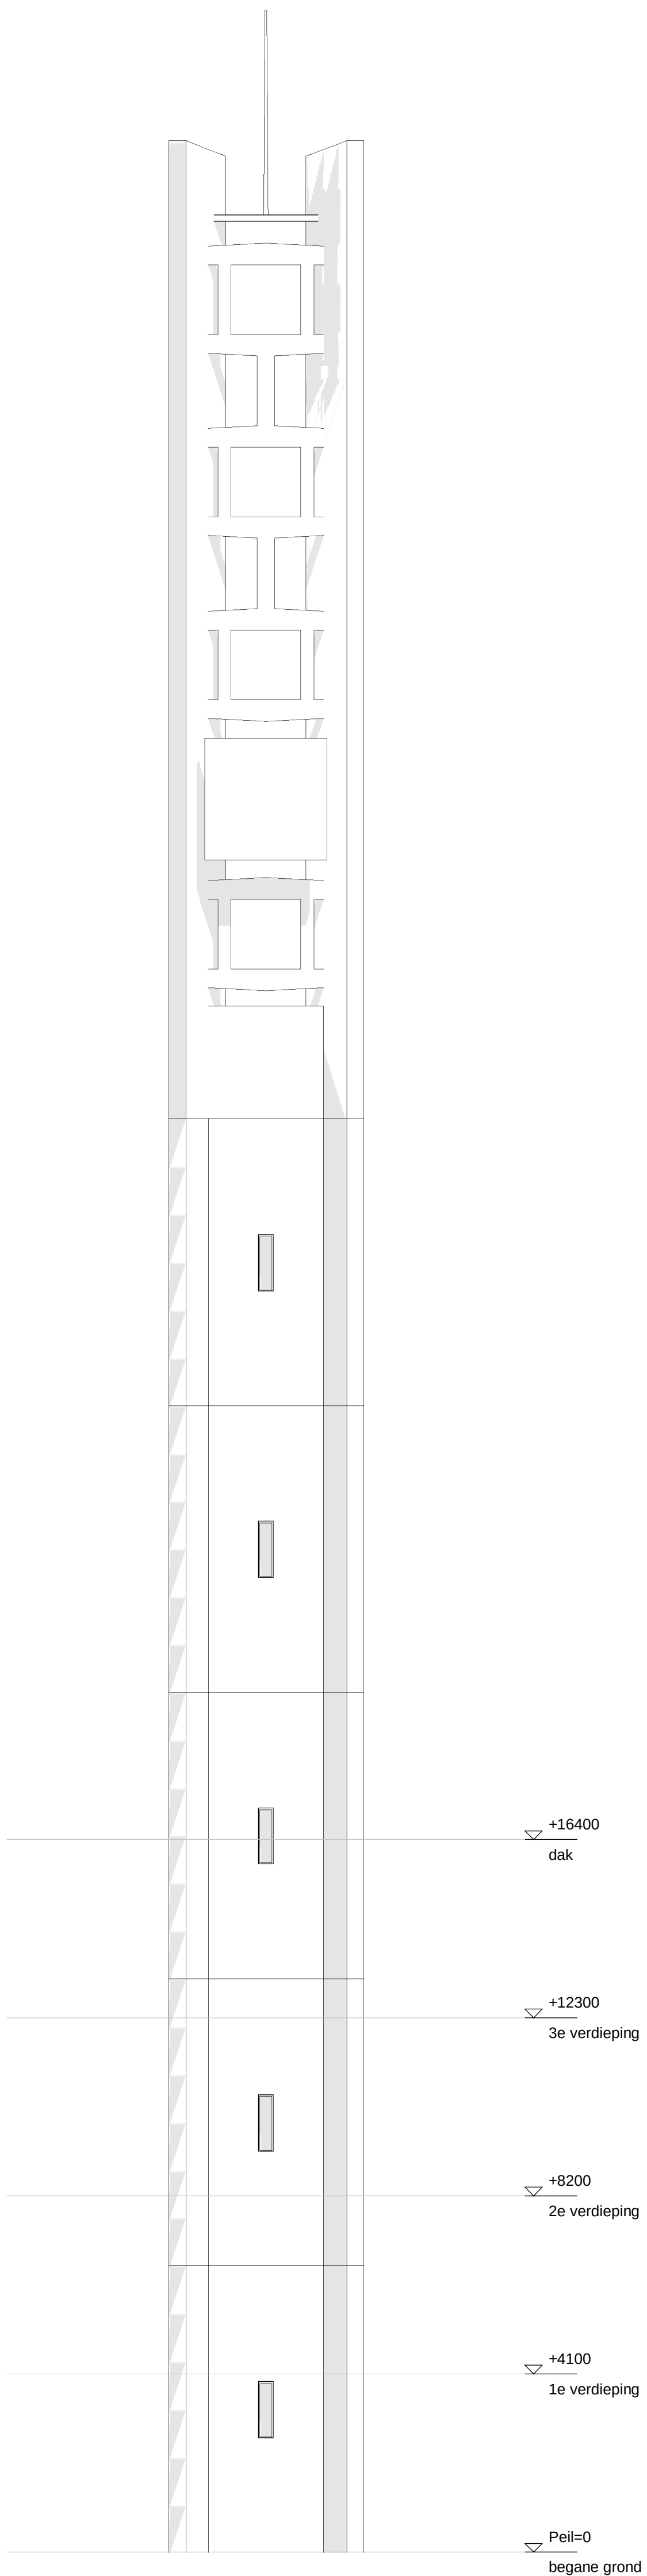


gevelaanzicht noordoost
bestaande situatie
1 : 100

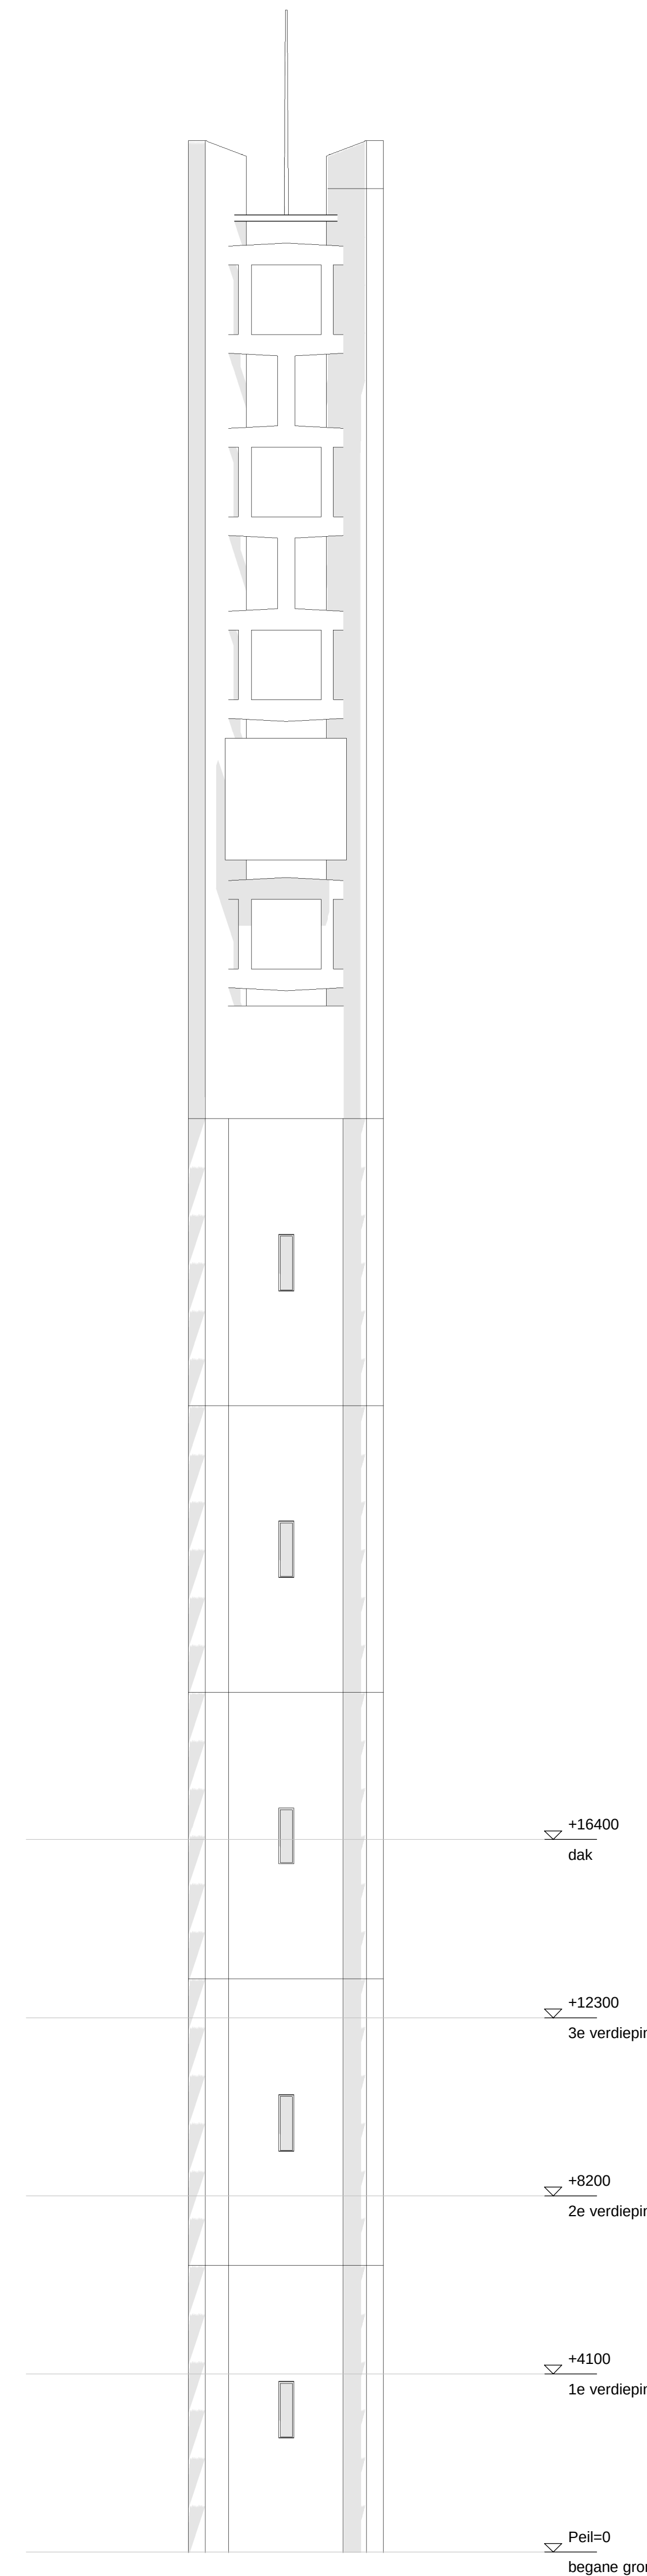


gevelaanzicht zuidwest
bestaande situatie
1 : 100

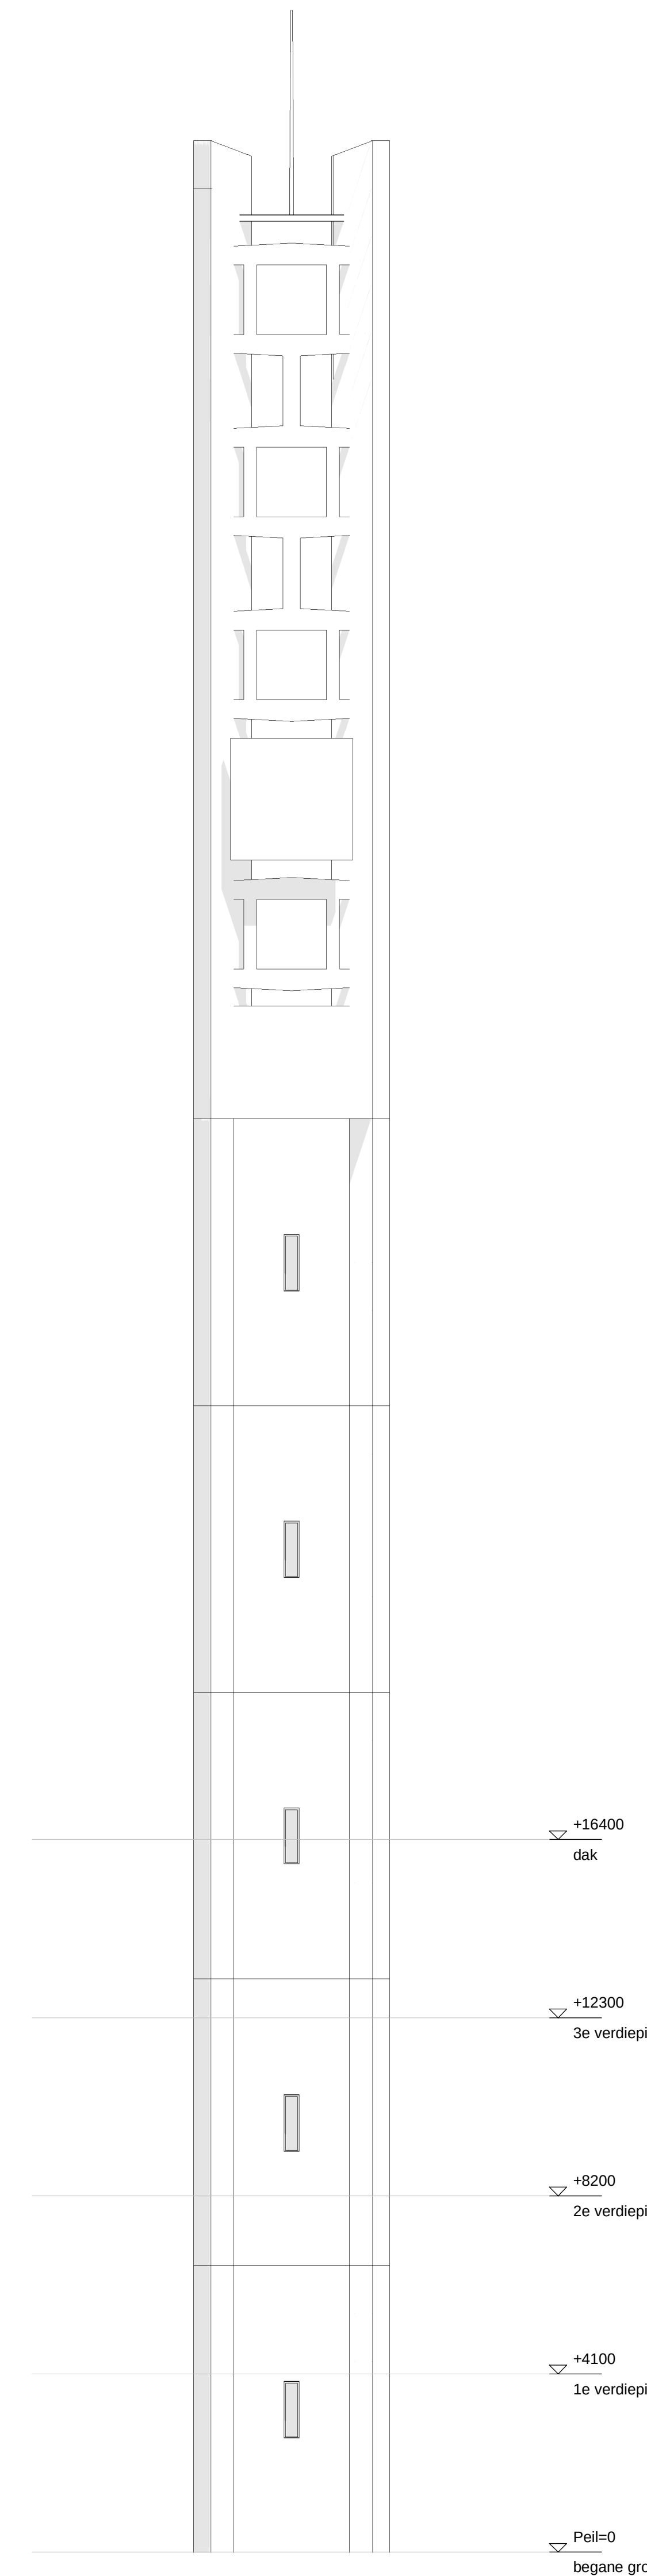

gevelaanzicht zuidoost
bestaande situatie
1 : 100

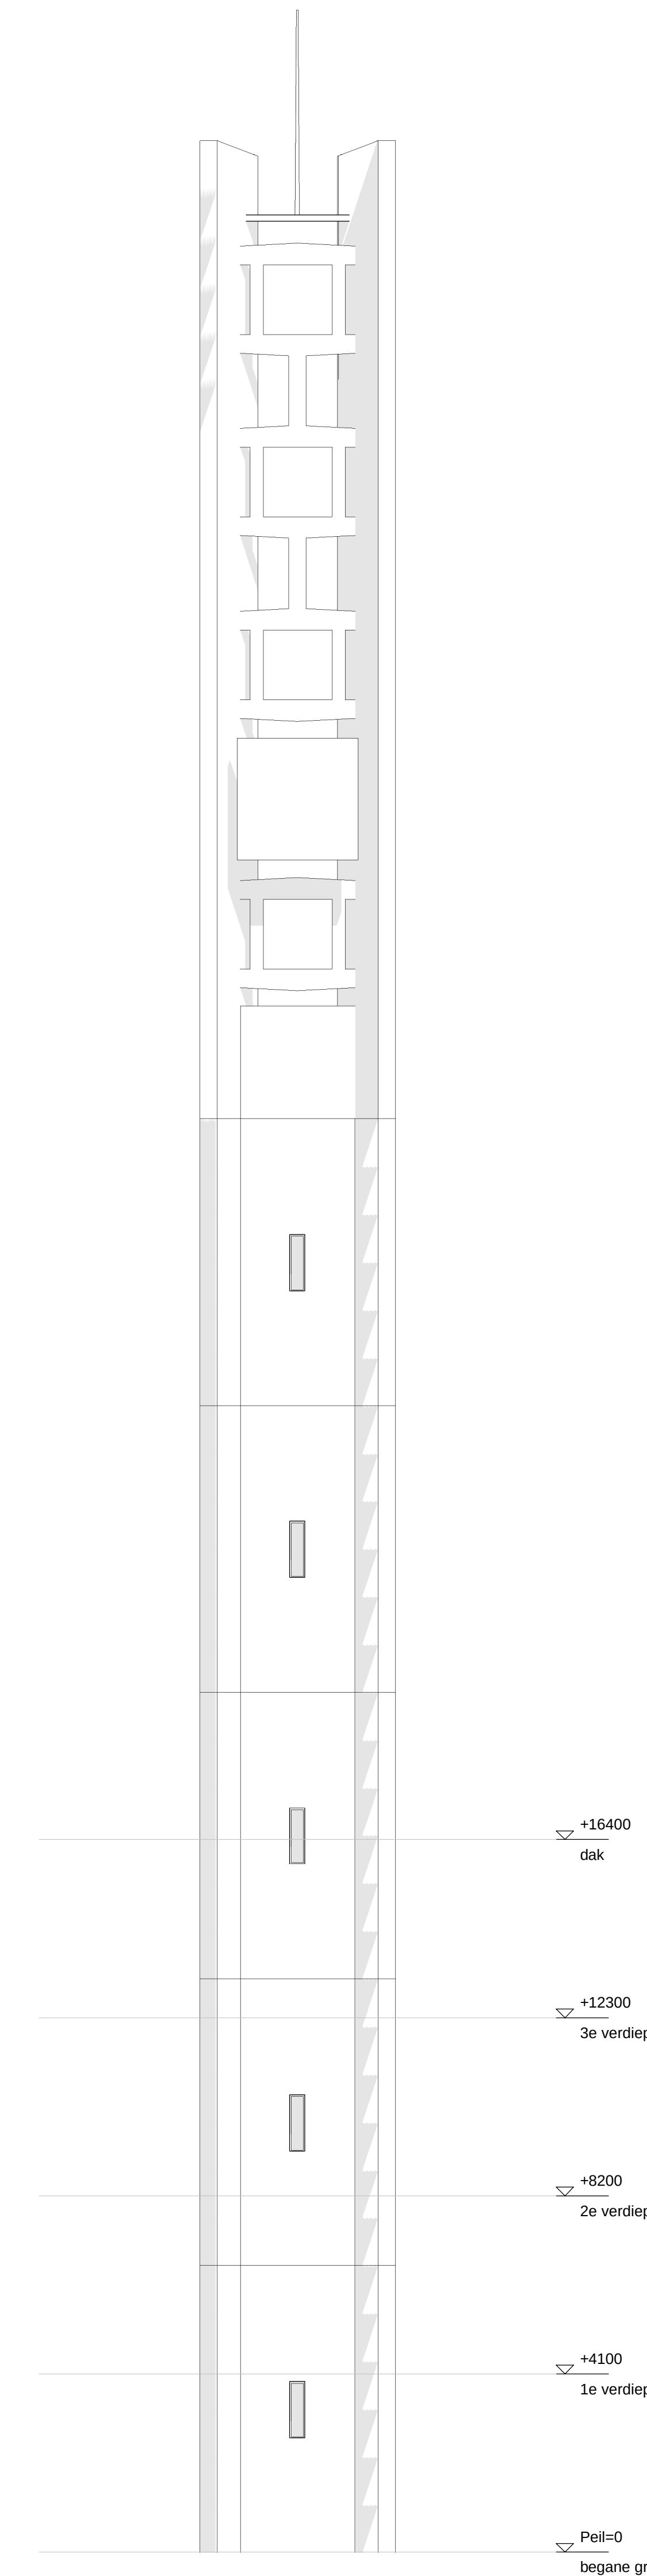

gevelaanzicht noordwest
bestaande situatie
1 : 100

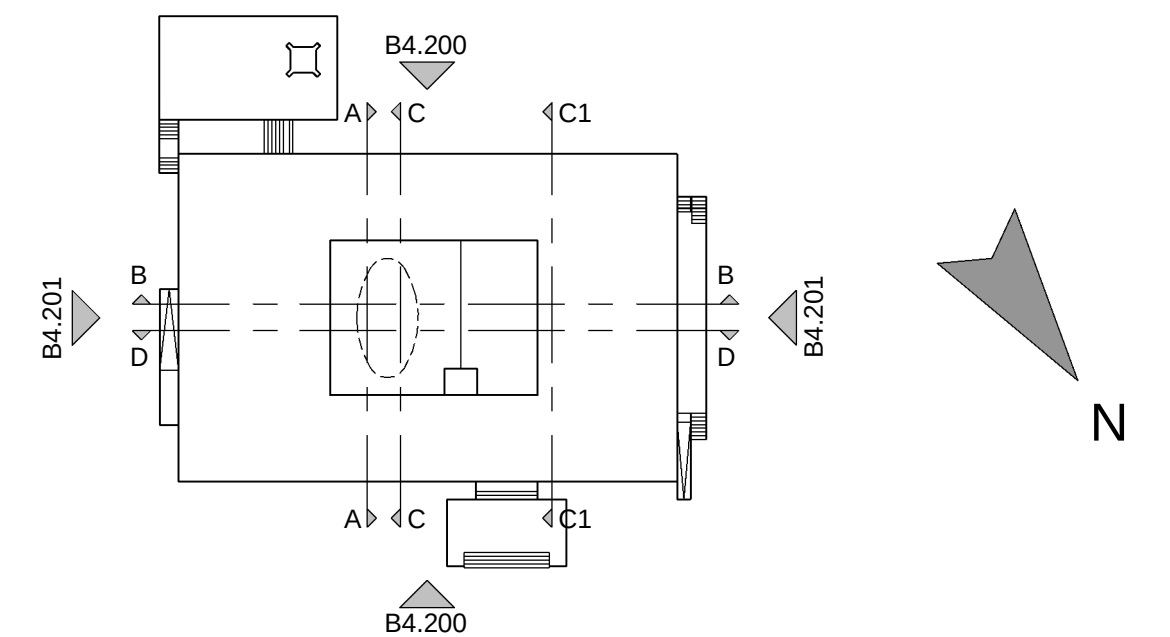

De stukken zijn gebaseerd op de archieftekeningen van het Huis van de stad, als ontvangen d.d. 13-07-2017.


Niet alle gegevens zijn bekend op de archiefstukken of ontbreken. Aangeduid is waar aannames gedaan zijn binnen het tekenwerk.

Ca. vierkante meters zijn indicatief. Maarvoeringen zijn indicatief.


Alle maatvoering in het werk te controleren.

Model constructeur d.d. 27-10-2017


inbo Geestdreef 5 Postbus 107 1000 AZ Amsterdam	Project Huis van de stad Rijswijk		
	Opdrachtgever Gemeente Rijswijk		
T +31 (0)20 421 24 22 amsterdam@inbo.com www.inbo.com	Projectarchitect Jeroen Simons		
	Projectleider Alissa Labeur		
	Onderwerp Definitief Ontwerp Gevelaanzichten bestaande situatie TOREN		
	Gekeend CvV / SB	File	10726_Rijswijk
	Projectnummer 10726	Datum	27-10-2017
inbo b.v. Wuolenberg Handelsregister Amsterdam 31026286	Schaal As indicated	Wijziging	
	Formaat A0	Wijzigingsdatum	

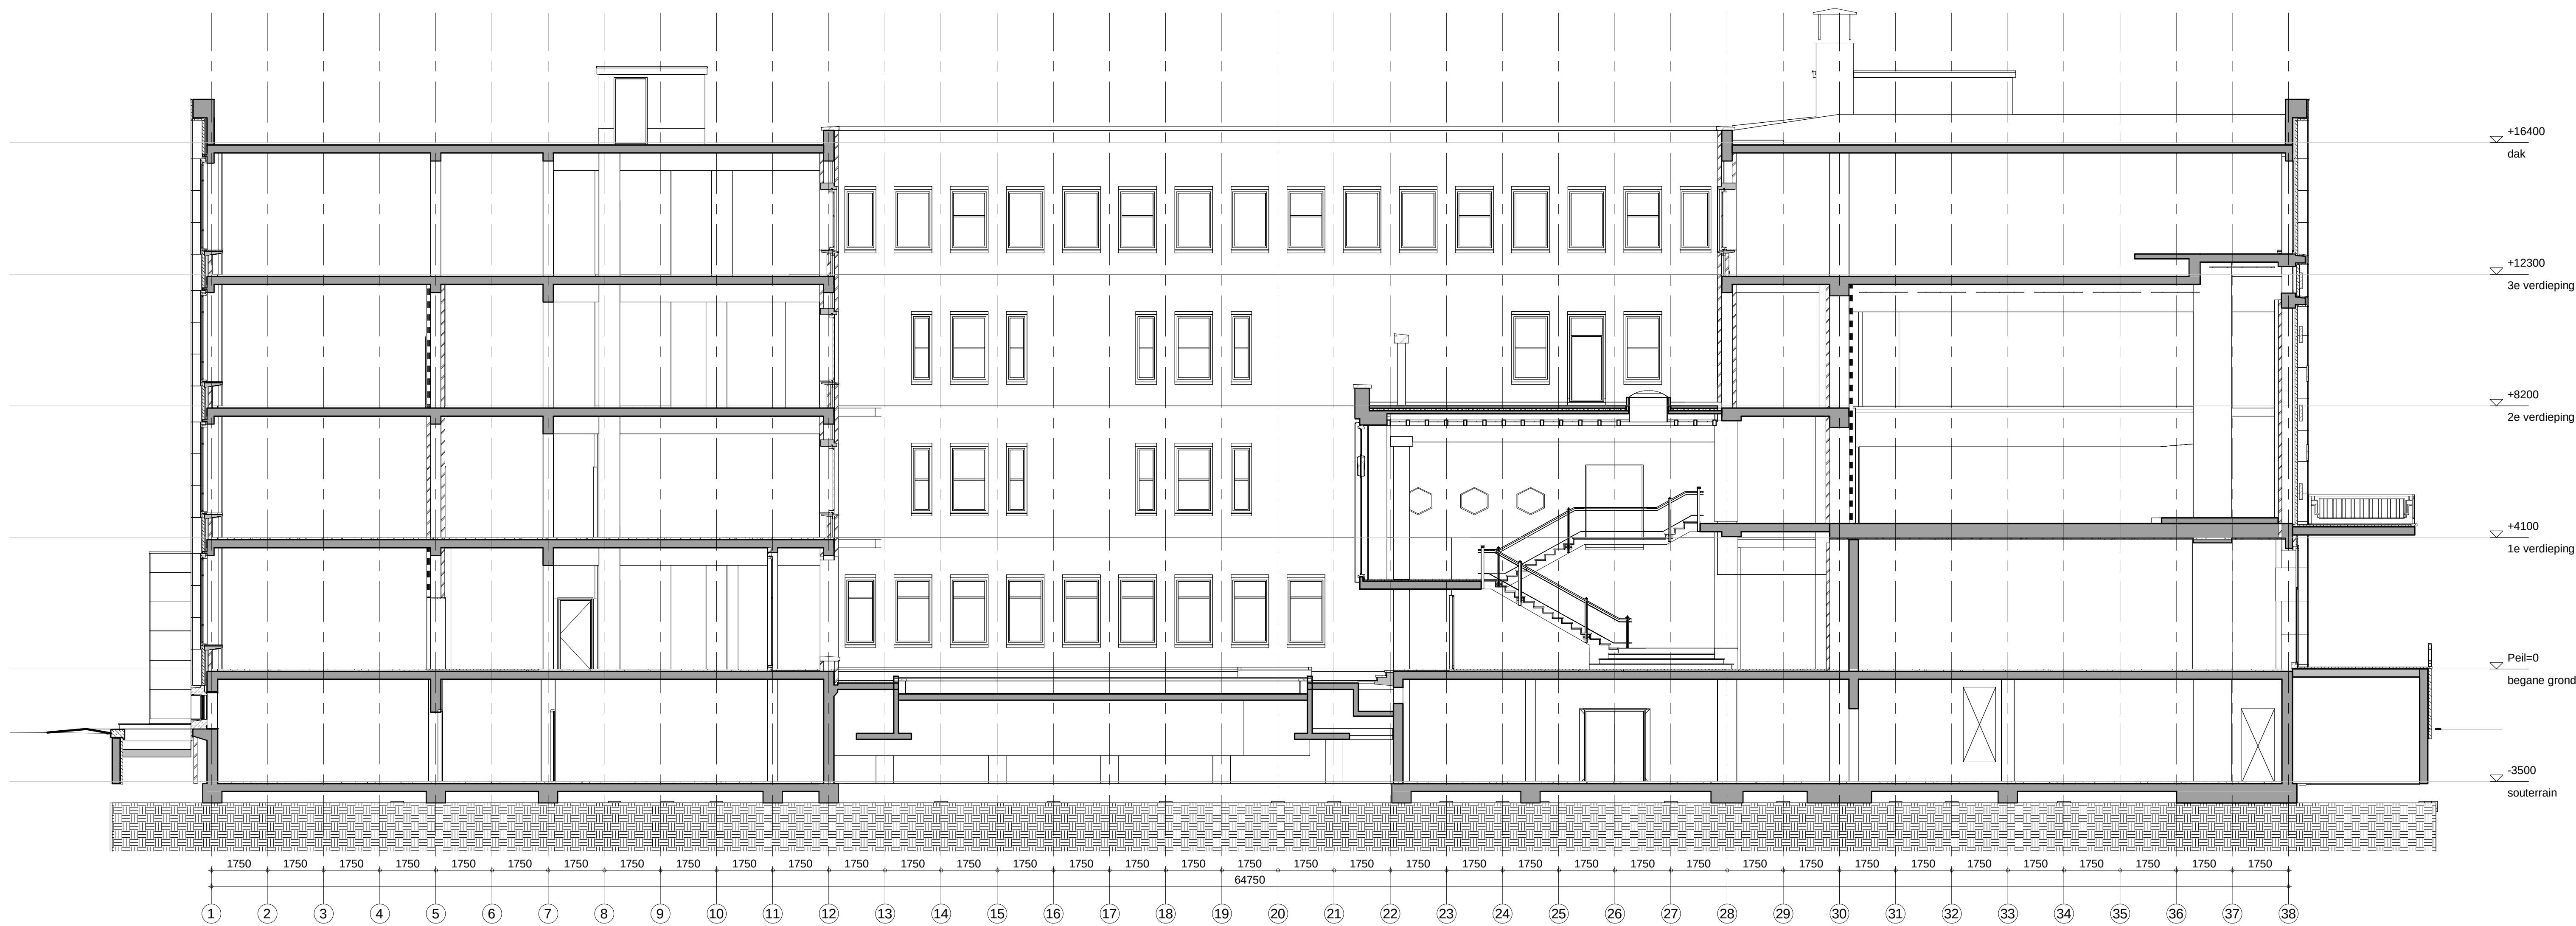

doorsnede B-B / atriumgevel noordoost
bestaande situatie
1 : 100

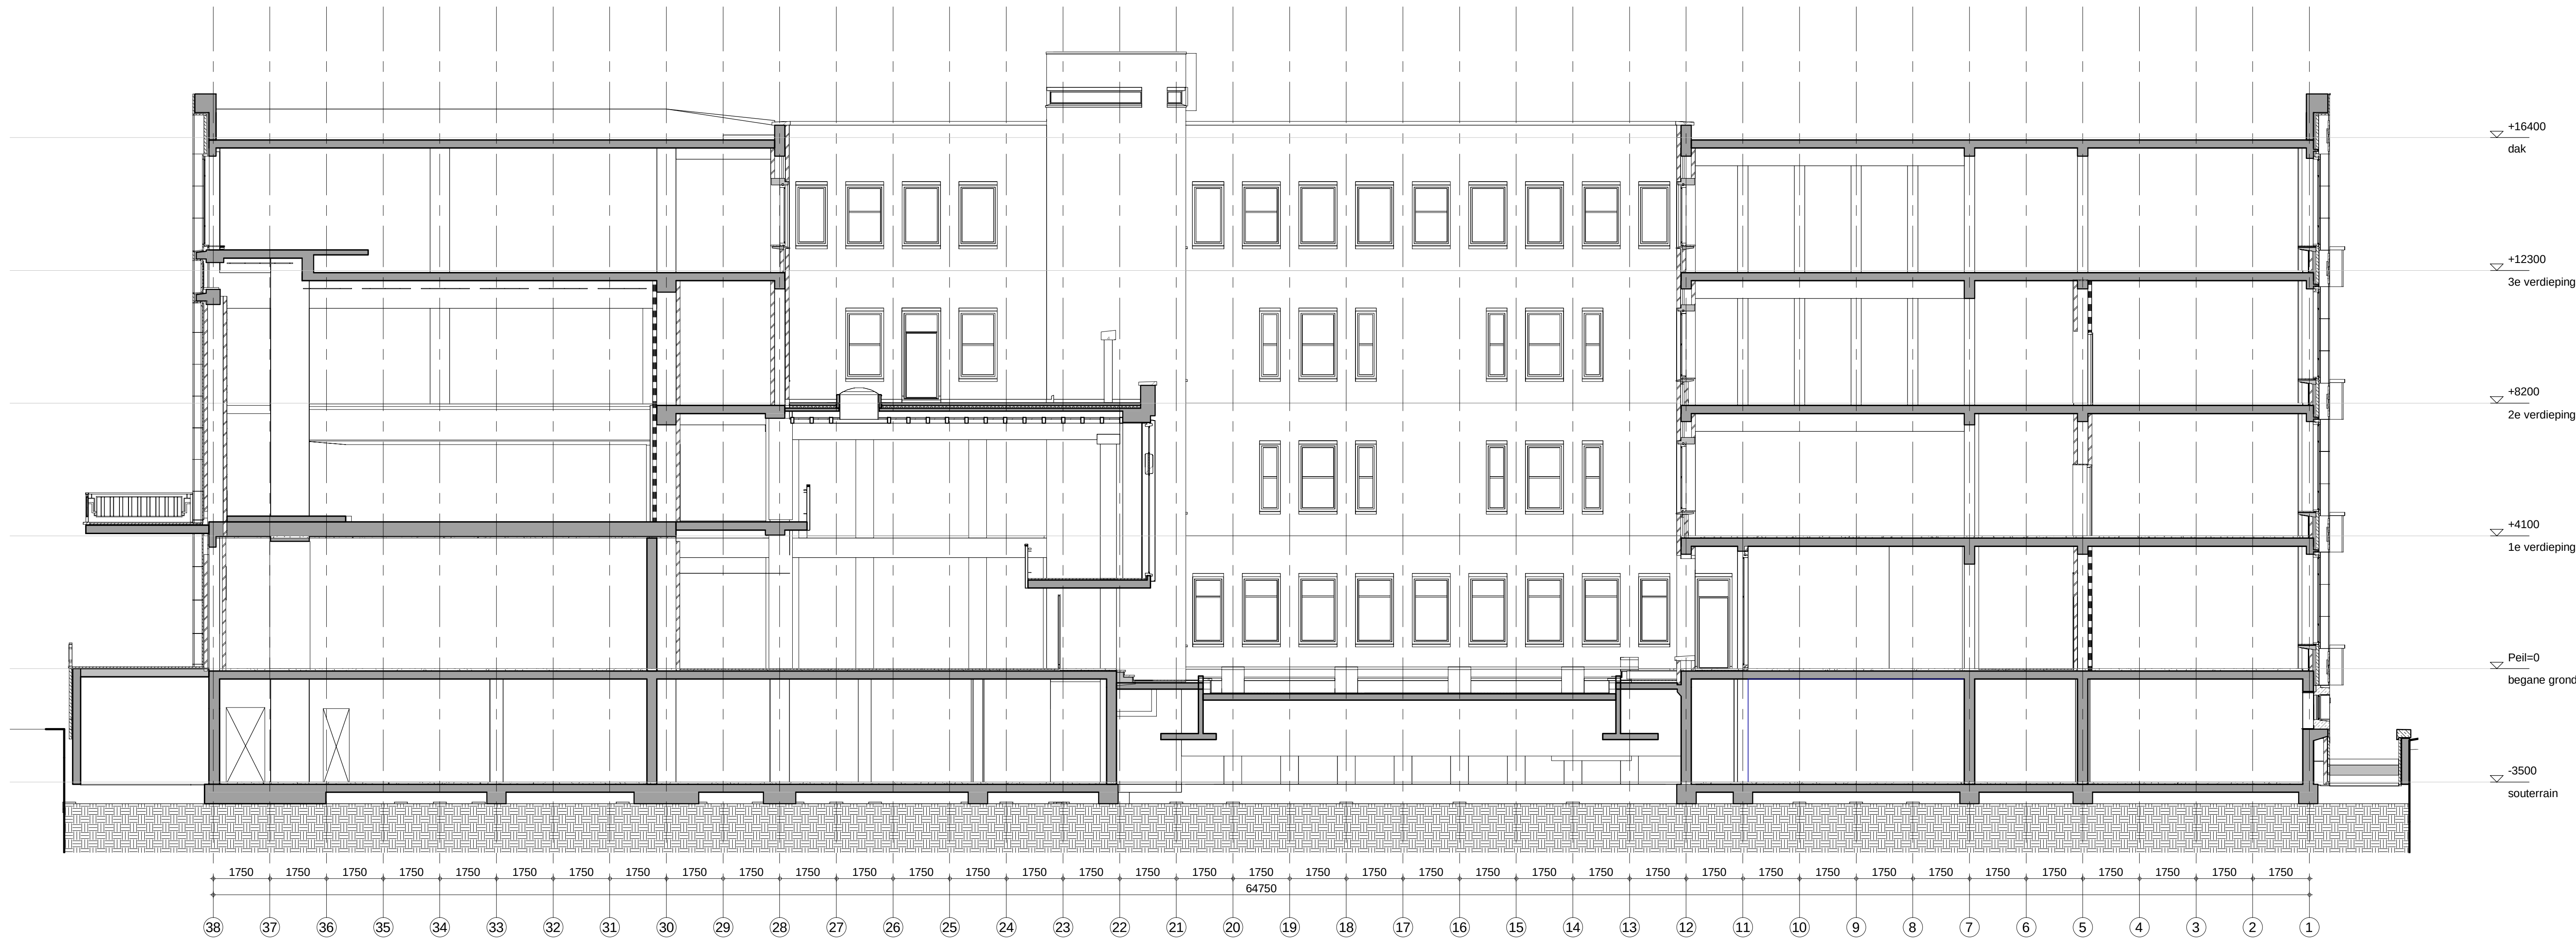

doorsnede D-D / atriumgevel zuidwest
bestaande situatie
1 : 100

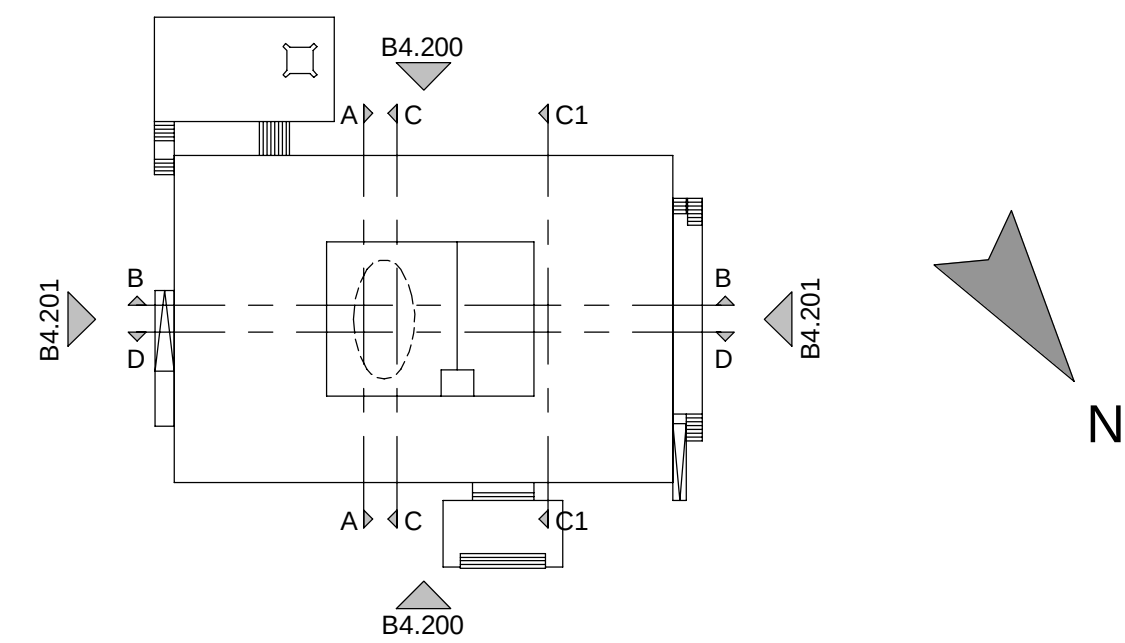

De stukken zijn gebaseerd op de archietekeningen van het Hus van de stad, als ontvangen dd. 13-07-2017.


Niet alle gegevens zijn bekend op de archiefstukken of ontbreken. Aangeduid is waar aannames gedaan zijn binnen het tekenwerk.

Ca. vierkante meters zijn indicatief. Maatvoeringen zijn indicatief.


Alle maatvoering in het werk te controleren.

Model constructeur d.d. 27-10-2017


inbo Geestdreefstrat 5 Postbus 107 1000 AZ Amsterdam	Project	Huis van de stad Rijswijk	
	Opdrachtgever	Gemeente Rijswijk	
	Projectarchitect	Jeroen Simons	
	Projectleider	Alissa Labeur	
T +31 (0)20 421 24 22 amsterdam@inbo.com www.inbo.com	Onderwerp	Definitief Ontwerp Doorsneden / Atriumaanzichten bestaande situatie	
inbo b.v. Wuiderberg Handelsregister Amsterdam 31026286	Gerekend	CvV / SB	File 10726_Rijswijk
	Projectnummer	10726	Datum 27-10-2017
	Schaal	1:100	Wijziging
	Formaat	A0	Wijzigingsdatum

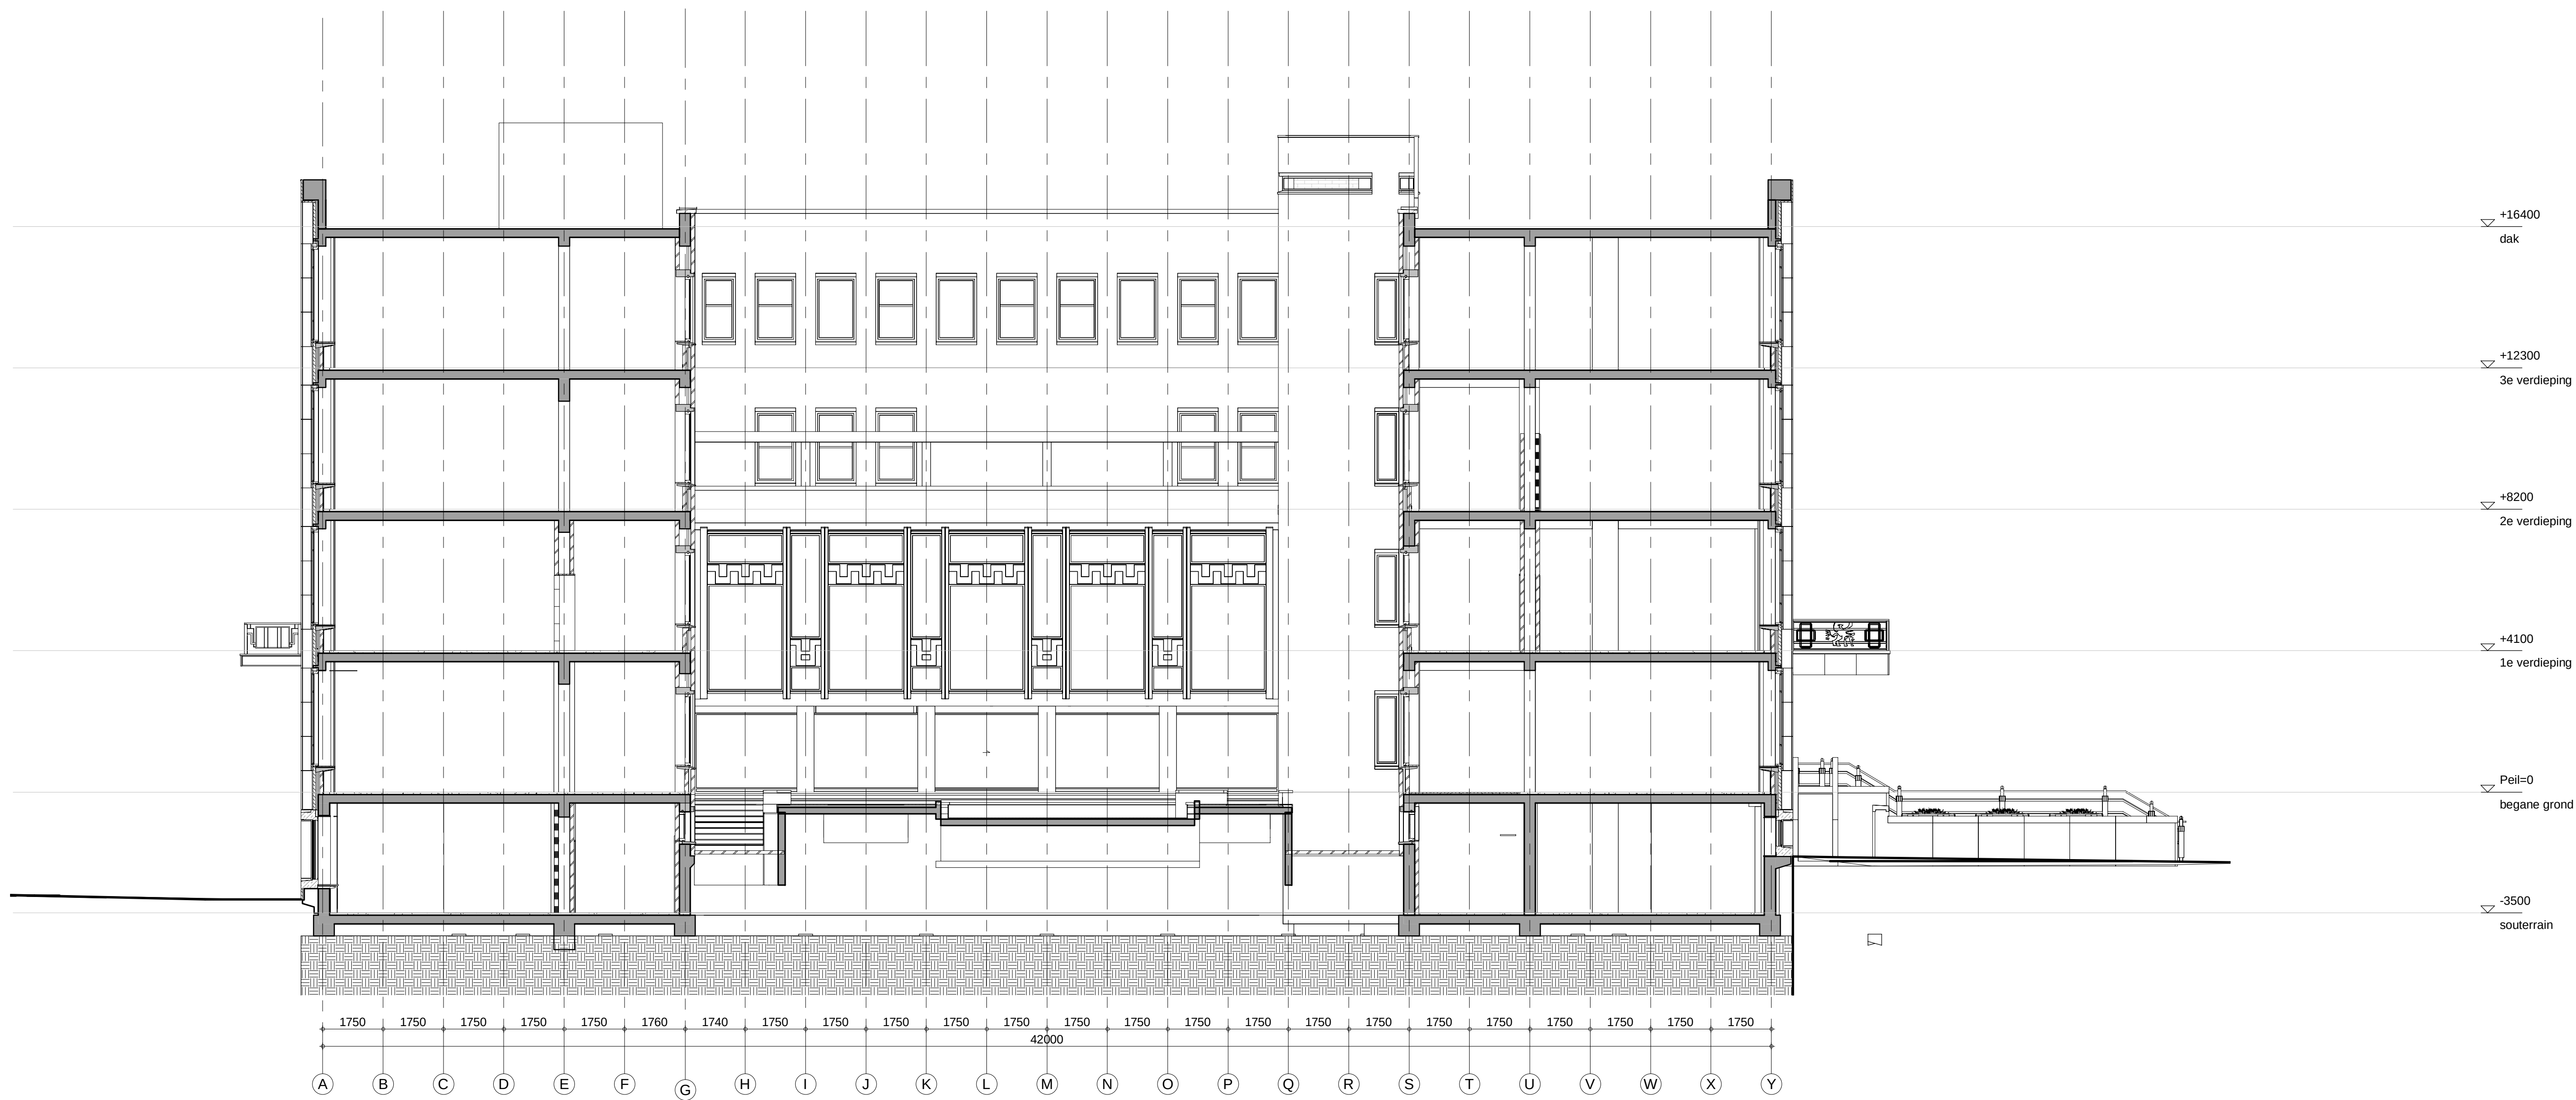

doorsnede A-A / atriumgevel noordwest
bestaande situatie
1 : 100

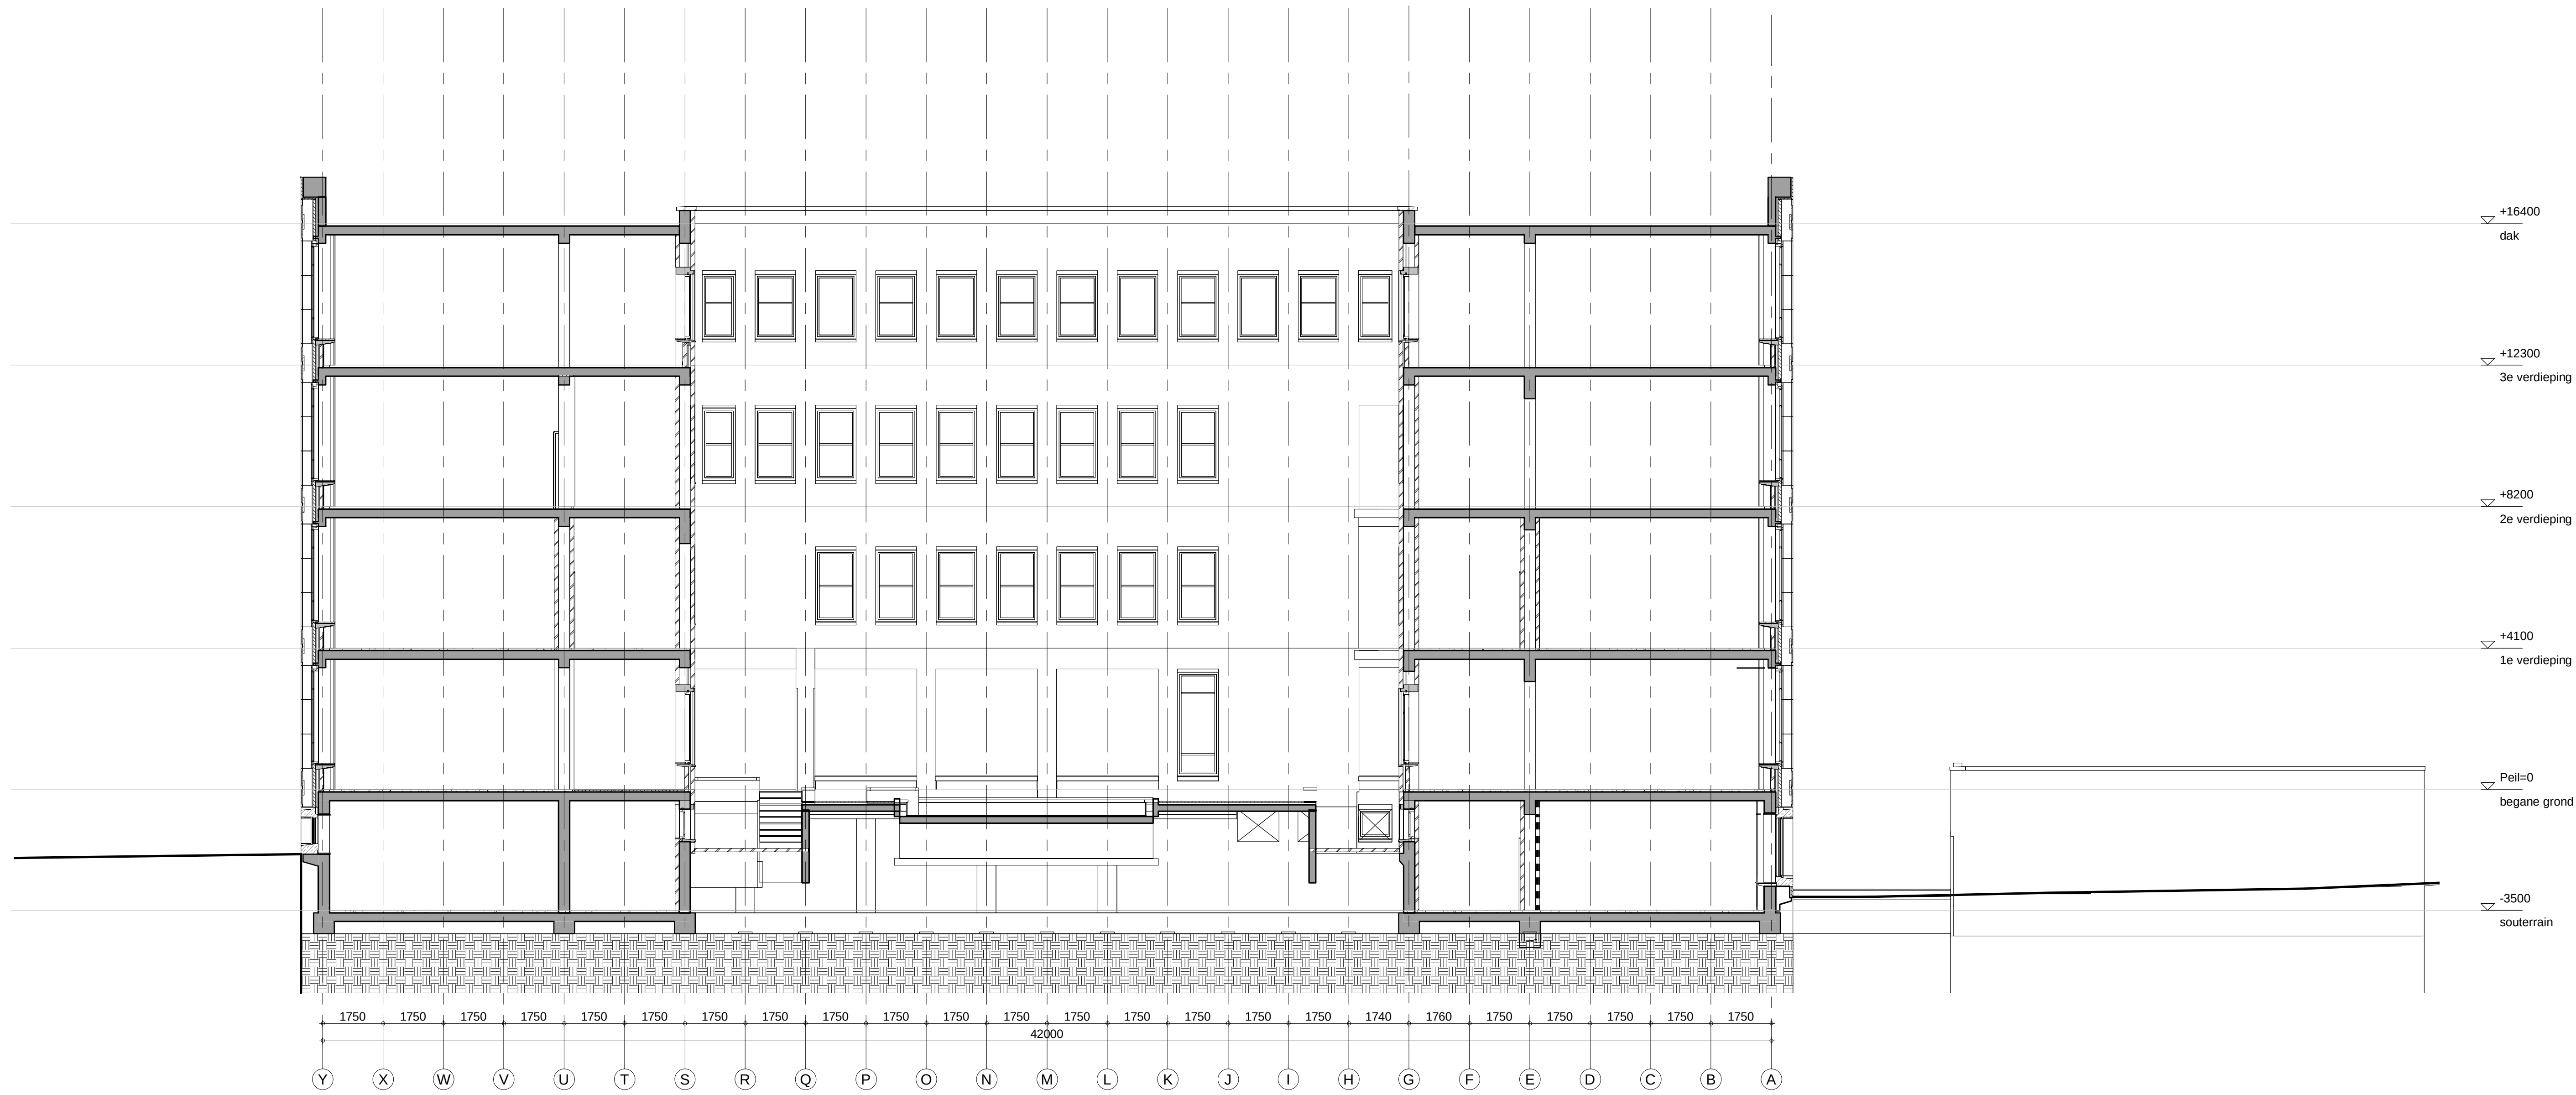

doorsnede C-C / atriumgevel zuidoost
bestaande situatie
1 : 100

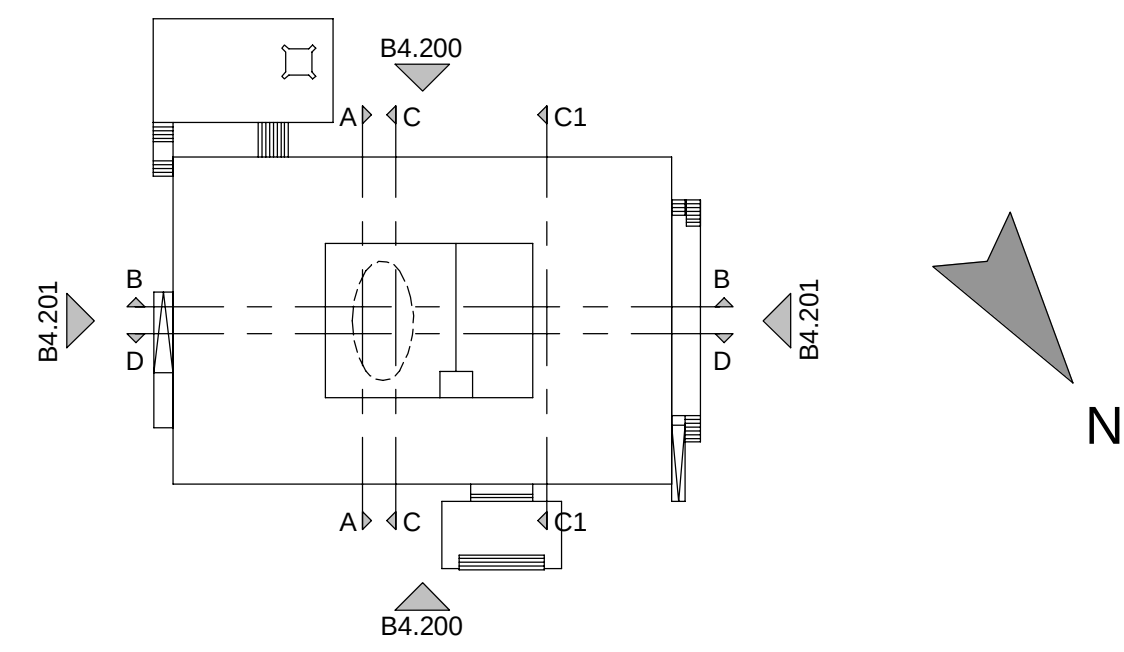

De stukken zijn gebaseerd op de archieftekeningen van het Huis van de stad, als ontvangen dd. 13-07-2017.

Niet alle gegevens zijn bekend op de archiefstukken of ontbreken.

Aangeduid is waar aannames gedaan zijn binnen het tekenwerk.


Ca. vierkante meters zijn indicatief.

Maanvoeringen zijn indicatief.

Alle maatvoering in het werk te controleren.

Model constructeur d.d. 27-10-2017

inbo Geenroverstraat 5 Postbus 907 1000 AZ Amsterdam T +31 (0)20 421 24 22 amsterdam@inbo.com www.inbo.com	Project	Huis van de stad Rijswijk	
	Opdrachtgever	Gemeente Rijswijk	
	Projectarchitect	Jeroen Simons	
	Projectleider	Alissa Labeur	
inbo b.v. Woudenberg Handelsregister Amsterdam 31026286	Onderwerp	Definitief Ontwerp Doorsneden / Atriumarchitecten bestaande situatie	
	Gerekend	CvV / SB	File 10726_Rijswijk
	Projectnummer	10726	Datum 27-10-2017
	Schaal	1:100	Wijziging
	Formaat	A0	Wijzigingsdatum

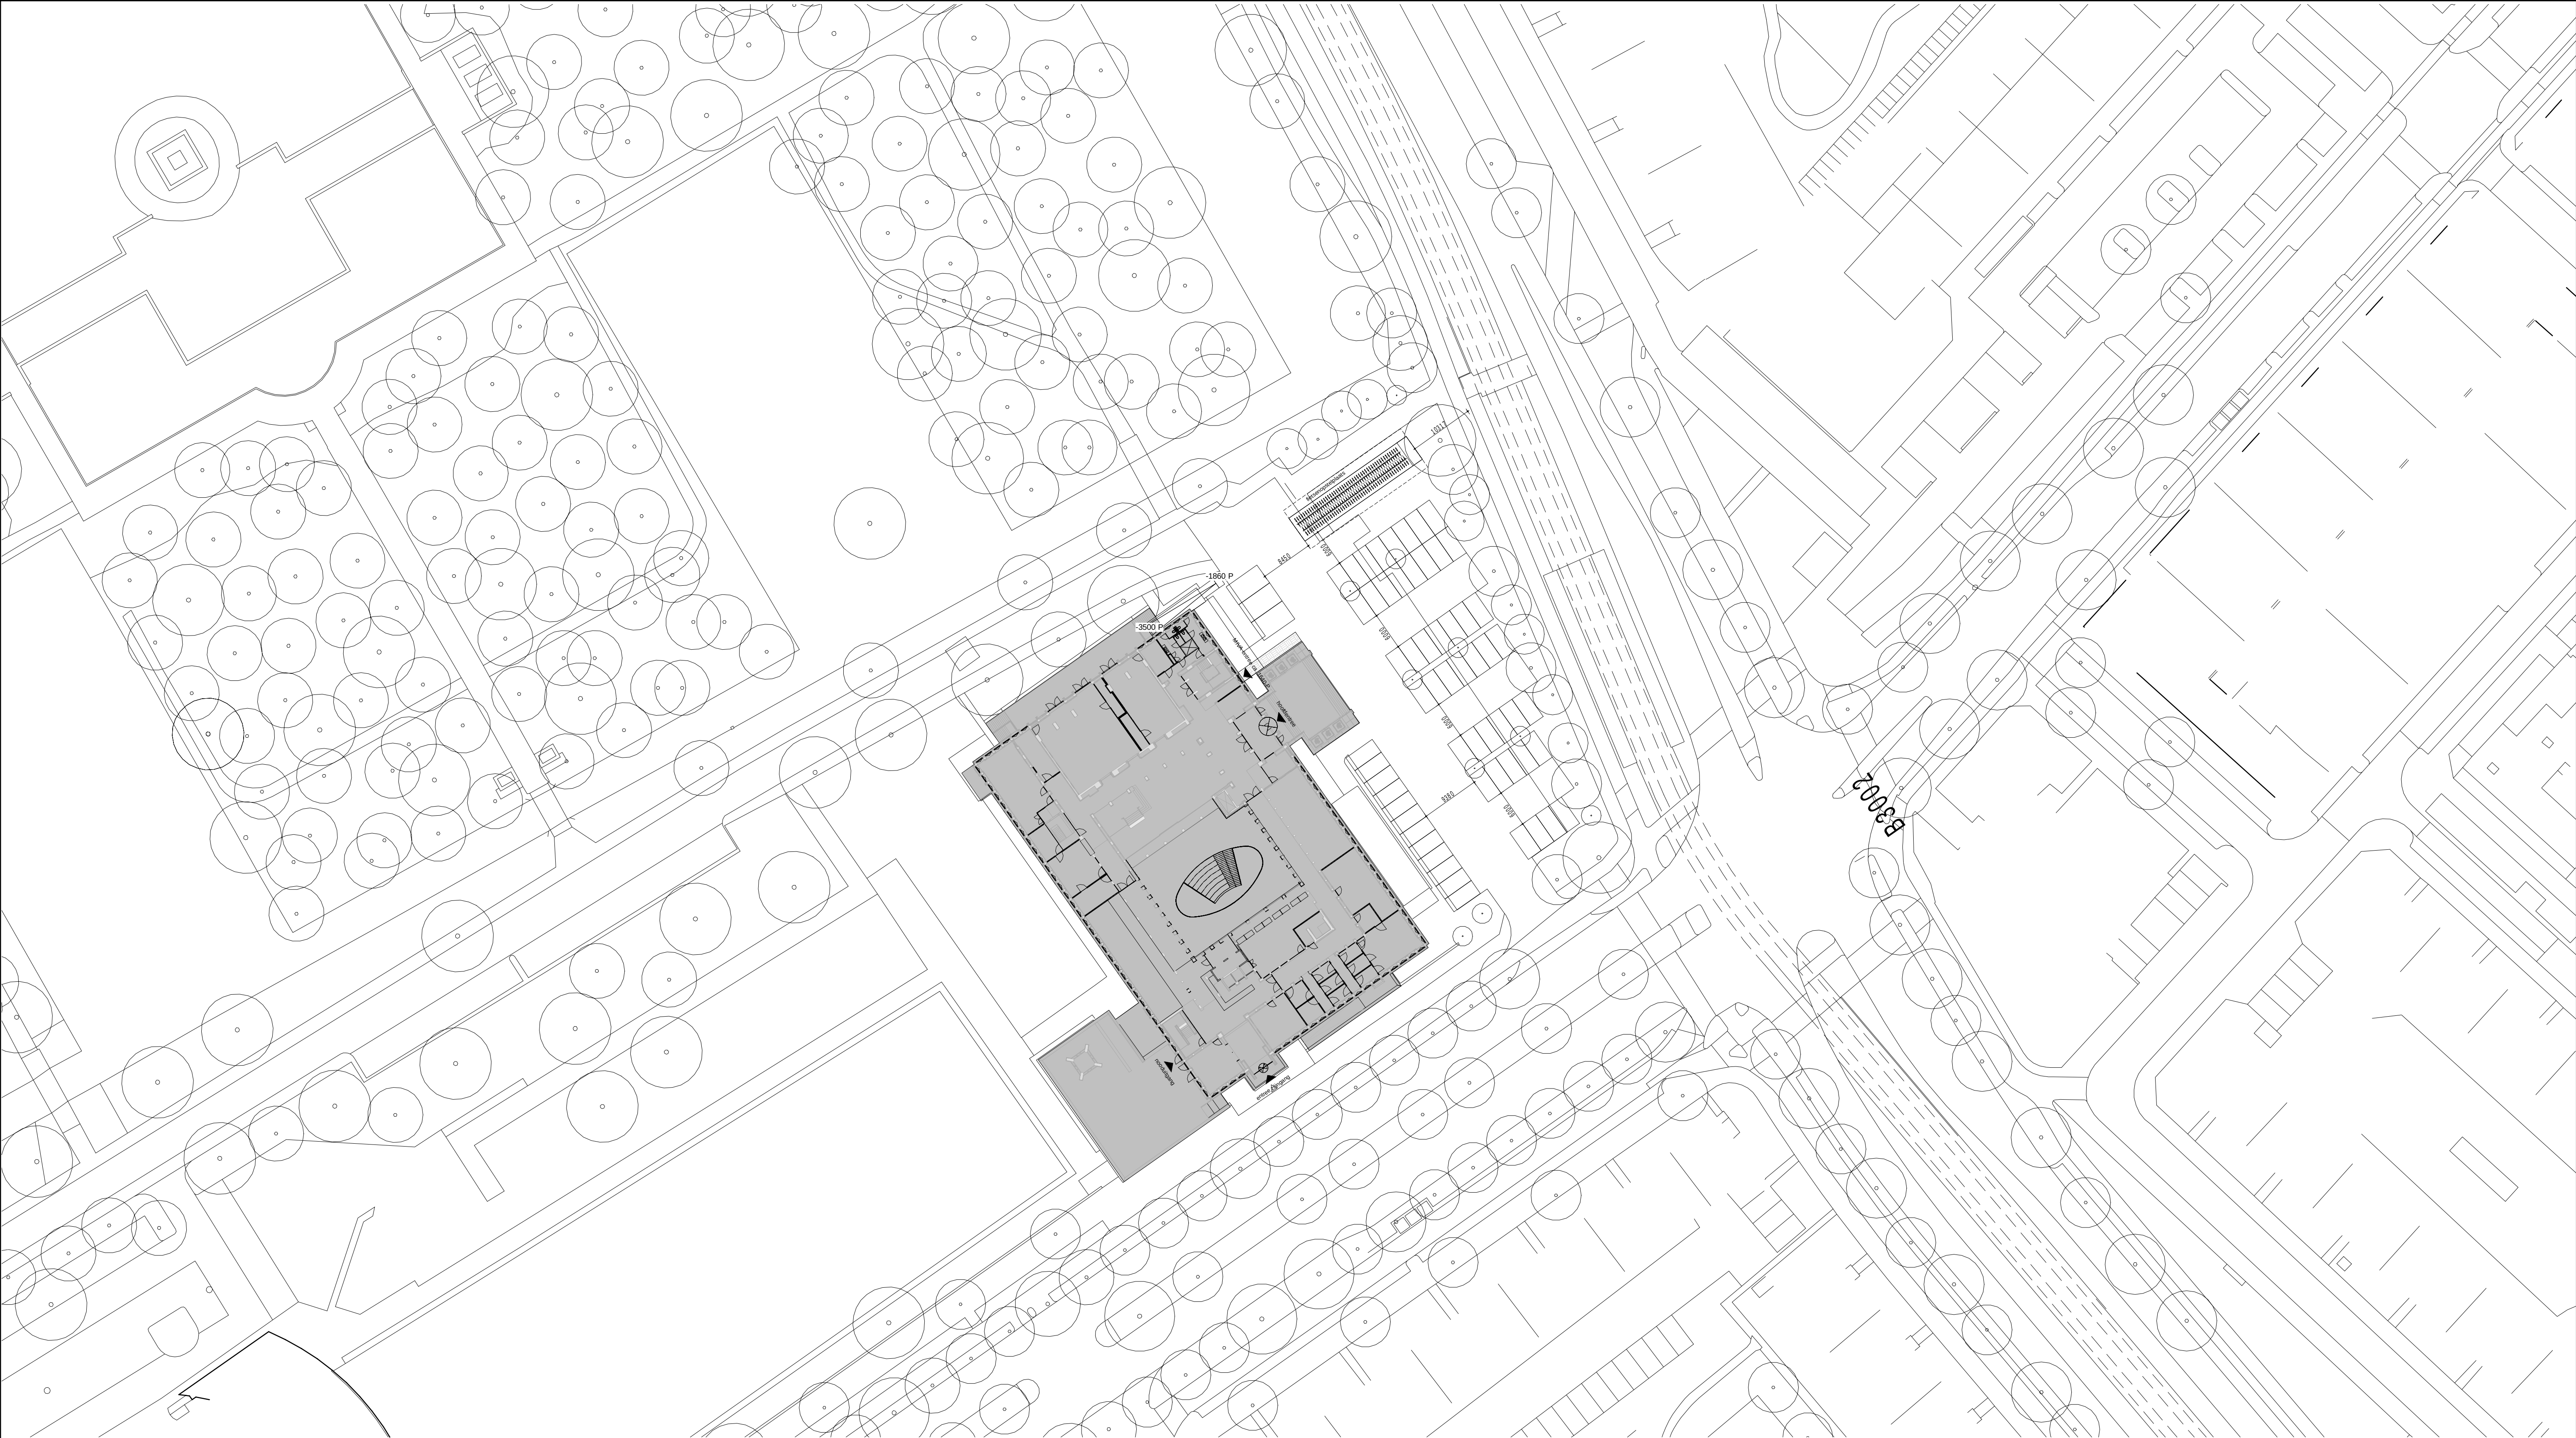

De situatie / onderlegger is onder voorbehoud. Inbo is niet verantwoordelijk voor
maatafwijkingen hiin.

De gebruikte onderlegger is afkomstig uit bestanden van Inbo afdeling Urban Strategie.
Onderlegger is gedateerd in 2011.
Bomen op de onderlegger zijn indicatief.

De stukken zijn gebaseerd op de archieftekeningen van het Huis van de stad, als
ontvangen dd. 13-07-2017.


Niet alle gegevens zijn bekend op de archiefstukken of ontbreken.
Aangeduid is waar aannames gedaan zijn binnen het tekenwerk.

Ca. vierkante meters zijn indicatief.
Maarvoeringen zijn indicatief.

Alle maatvoering in het werk te controleren.

Model constructeur d.d. 27-10-2017


inbo Gaasterlandstraat 5 Postbus 967 1000 AZ Amsterdam	Project	Huis van de stad Rijswijk		
	Opdrachtgever	Gemeente Rijswijk		
	Projectarchitect	Jeroen Simons		
	Projectleider	Alissa Labeur		
T +31 (0)20 421 24 22 amsterdam@inbo.com www.inbo.com	Onderwerp	Definitief Ontwerp Situatietekening		
	Getekend	CvV / SB	File	10726_Rijswijk
	Projectnummer	10726	Datum	27-10-2017
	Schaal	1:500	Wijziging	
inbo b.v. Woudenberg Handelsregister Amersfoort 31026236	Formaat	A1	Wijzigingsdatum	

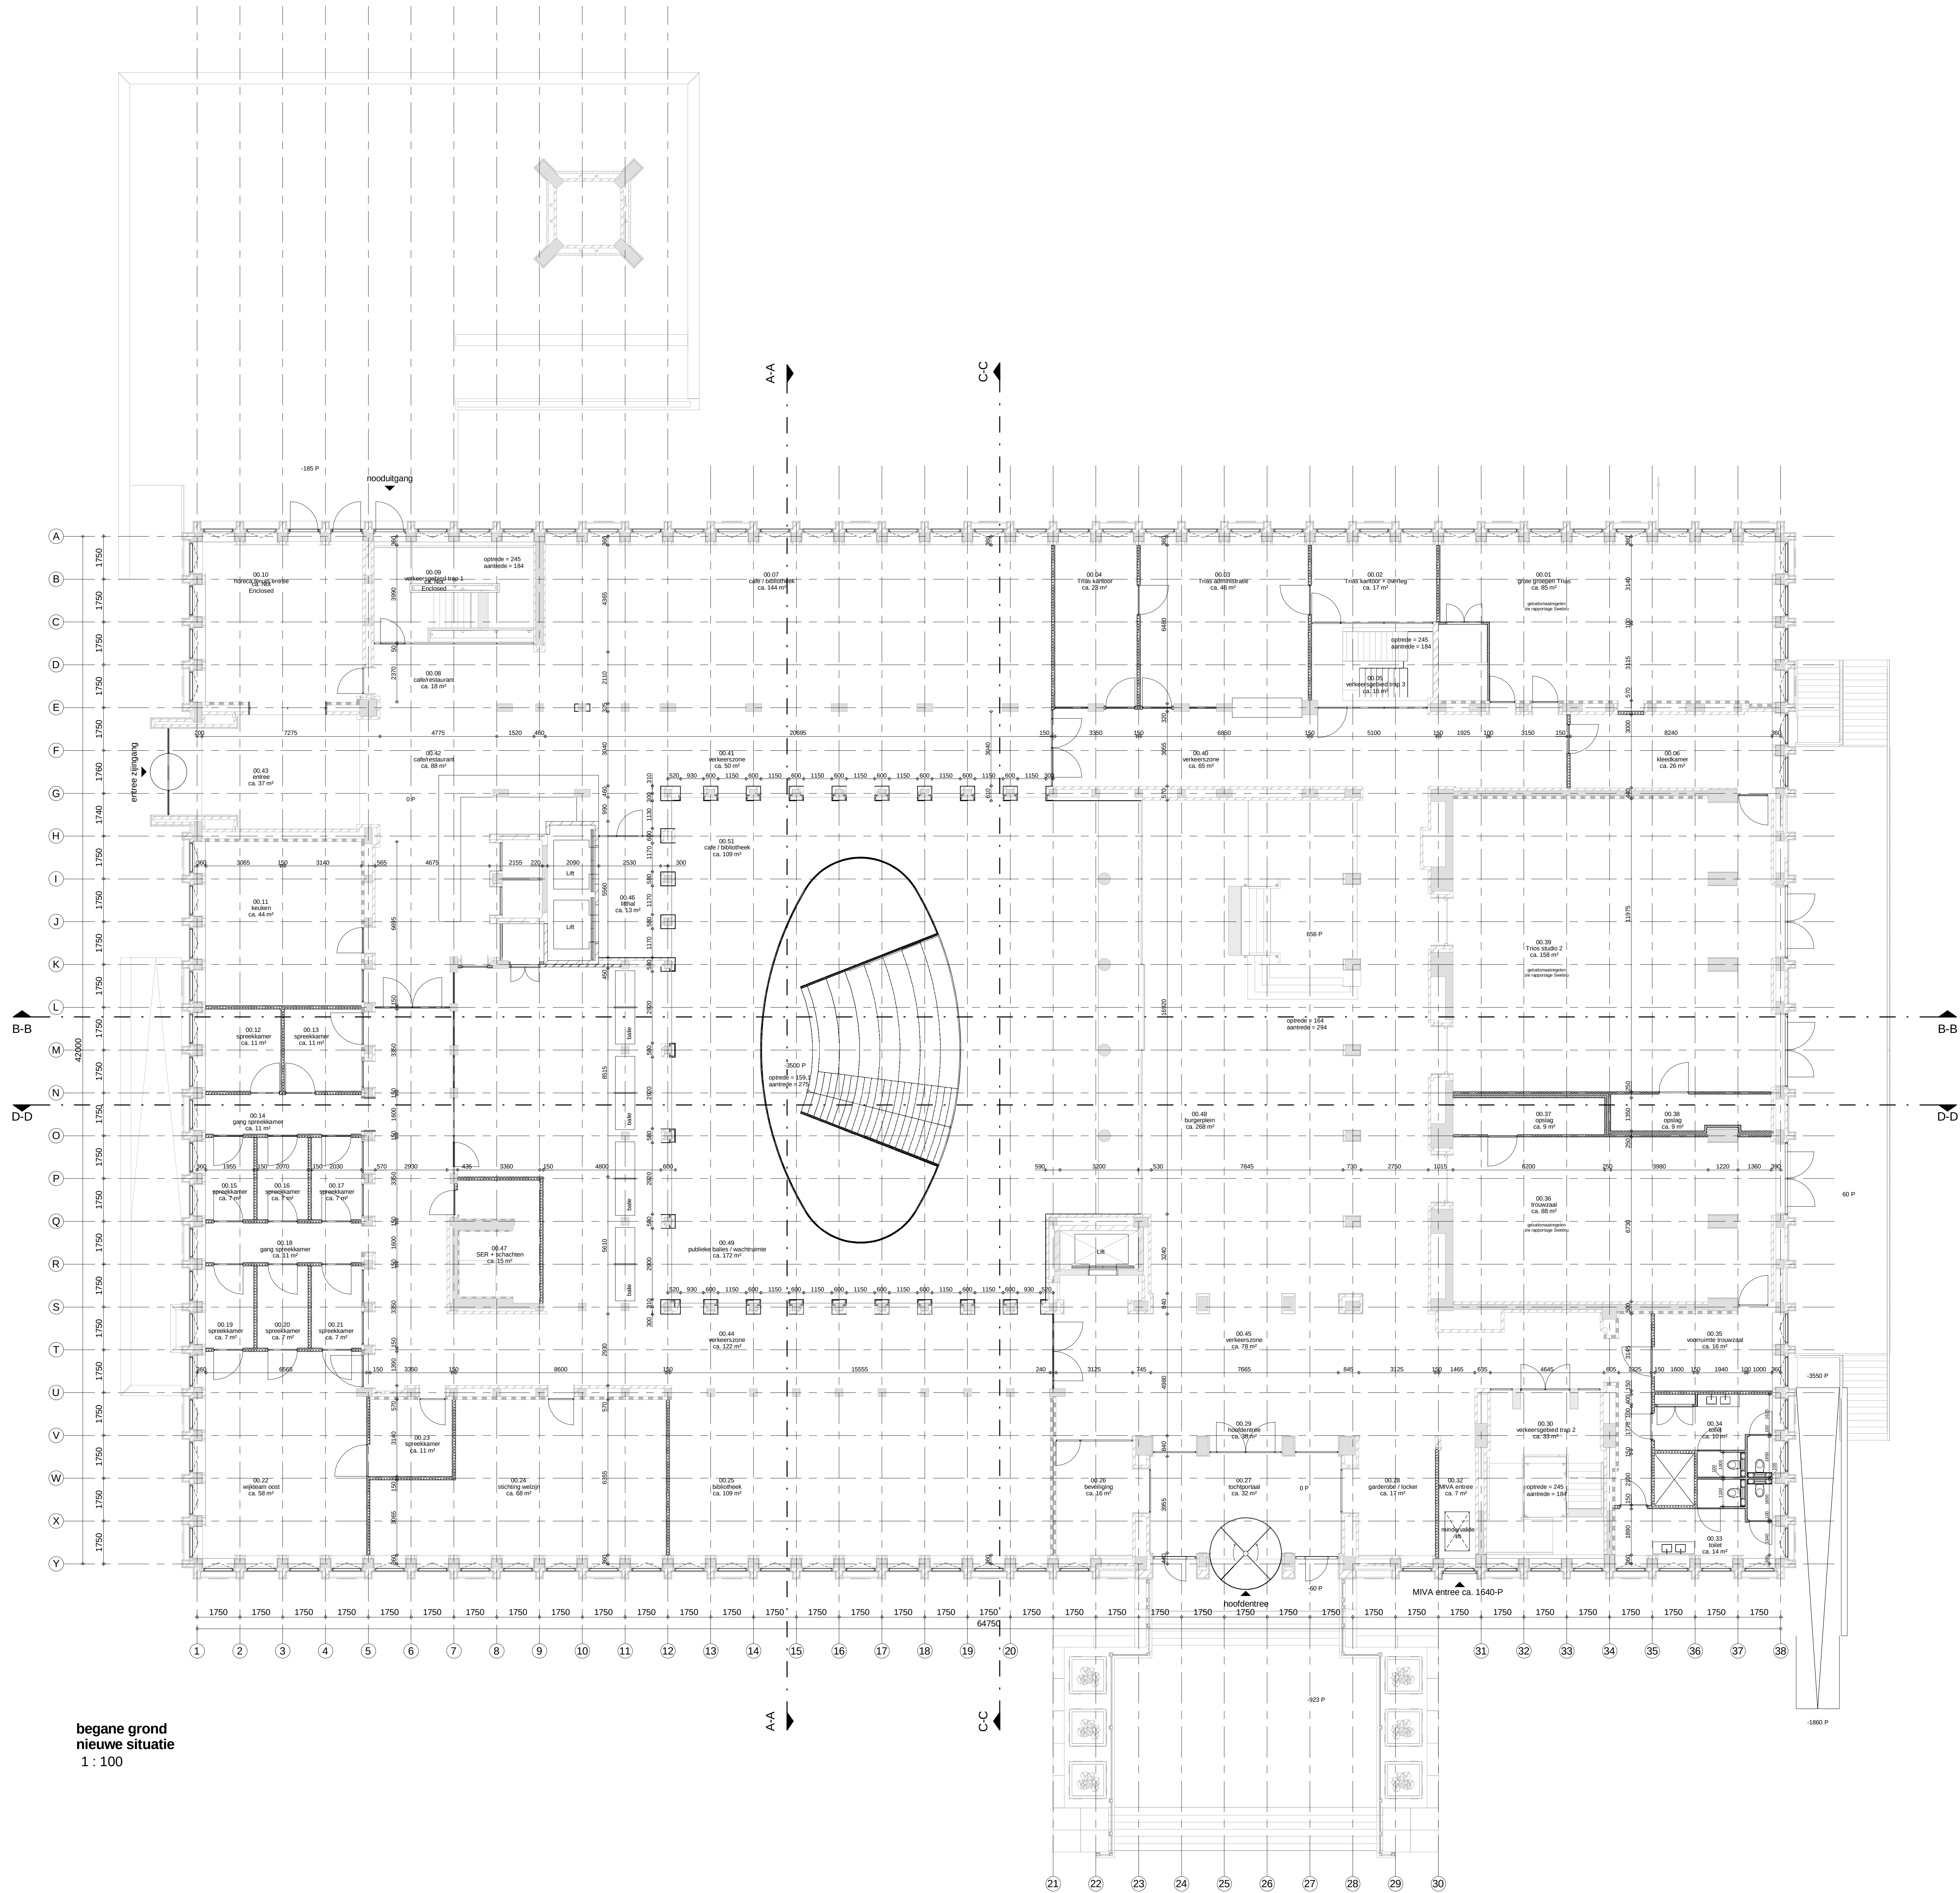

begane grond
nieuwe situatie
1 : 100

Renvooi Bouwkundig
Bestaande situatie is lichter afgedrukt.

	constructie (bestaand)
	metselwerk met stucwerk (bestaand)
	natuursteen (bestaand)
	isolatie
	metalistudwand
	glazen pui
	deur
	schacht
	entree

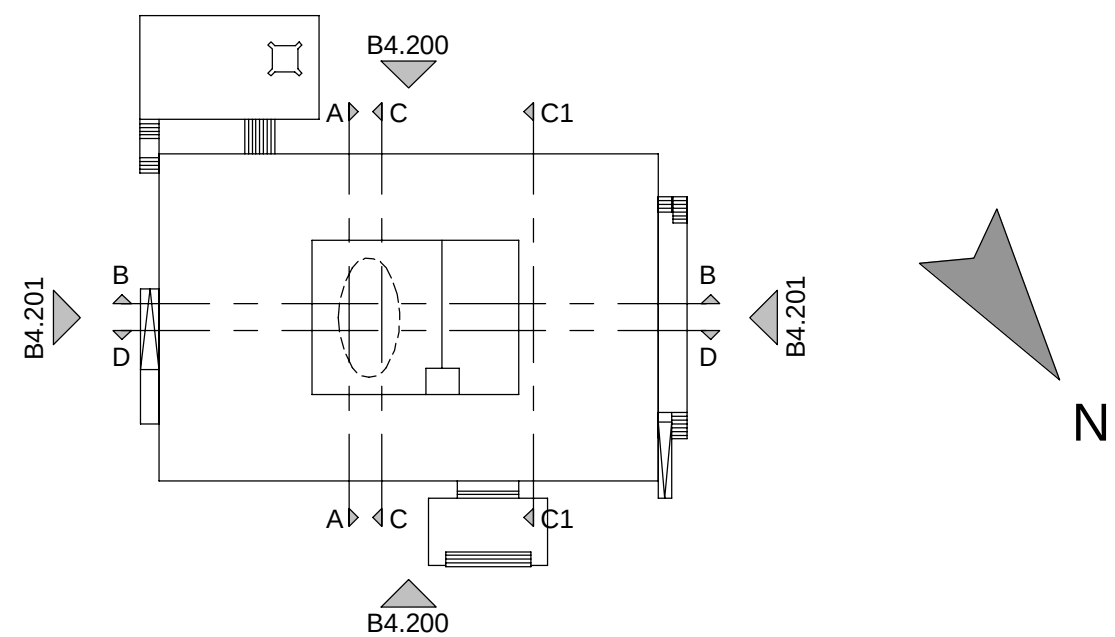

De stukken zijn gebaseerd op de archieftekeningen van het Huis van de stad, als ontvangen dd. 13-07-2017.

Niet alle gegevens zijn bekend op de archiefstukken of ontbreken. Aangeduid is waar aannames gedaan zijn binnen het tekenwerk.


Voor brandcompartimentering zie tekeningen Swebro.

Ca. veldkante meters zijn indicatief. Maatvoeringen zijn indicatief.

Alle maatvoering in het werk te controleren.

Model constructeur d.d. 27-10-2017


info Gemeentearchief 5 Postbus 907 1000 AZ Amsterdam T +31 (0)20 421 24 22 amsterdam@info.com www.info.com info b.v. Wuudenberg Handelsregister Amsterdam 31052826	Project	Huis van de stad Rijswijk
	Opdrachtgever	Gemeente Rijswijk
	Projectarchitect	Jeroen Simons
	Projectleider	Alissa Labeur
Onderwerp	Definitief Ontwerp Plattegronden nieuwe situatie BEGANE GROND	
	Gekend	CvV / SB
Projectnummer	10726	File
	Schaal	1:100
Formaat	A0	Bladnummer
		10726_Rijswijk
Datum	27-10-2017	Wijziging
		Wijzigingsdatum

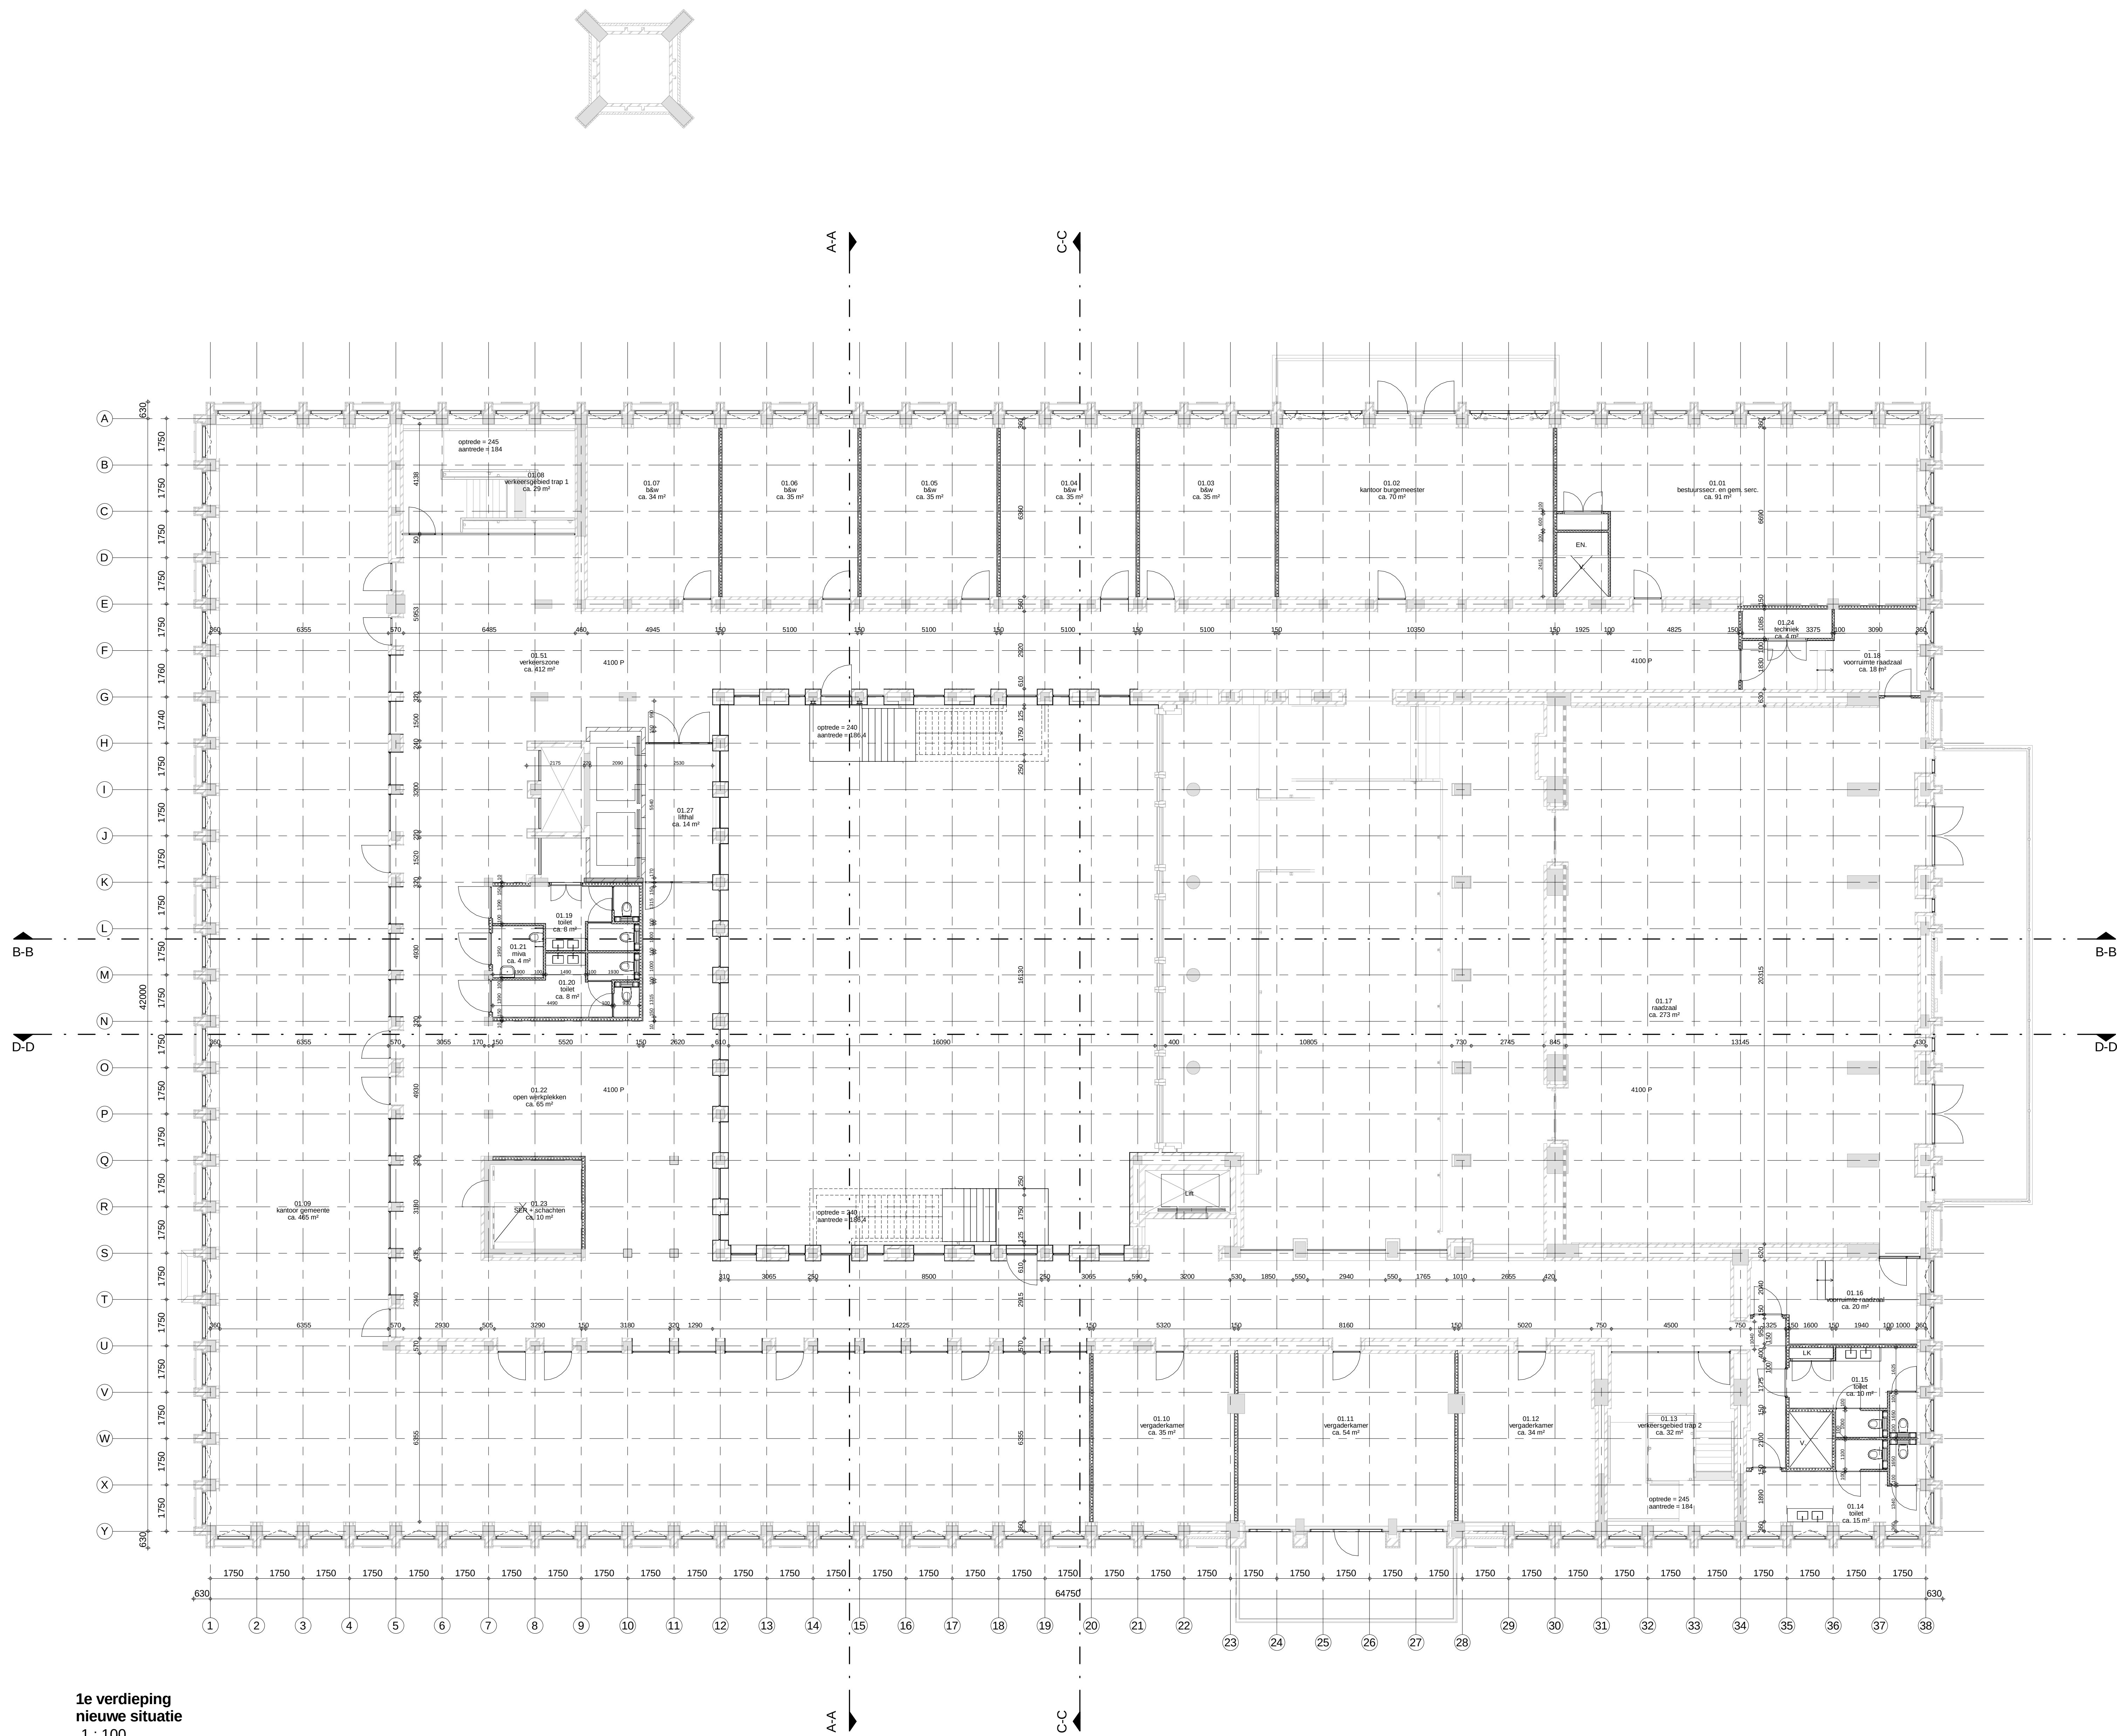

1e verdieping
nieuwe situatie
1 : 100

Renvooi Bouwkundig
Bestaande situatie is lichter afgedrukt.

	constructie (bestaand)
	metselwerk met stucwerk (bestaand)
	natuursteen (bestaand)
	isolatie
	metaalstudwand
	glazen pui
	deur
	schacht
	entree

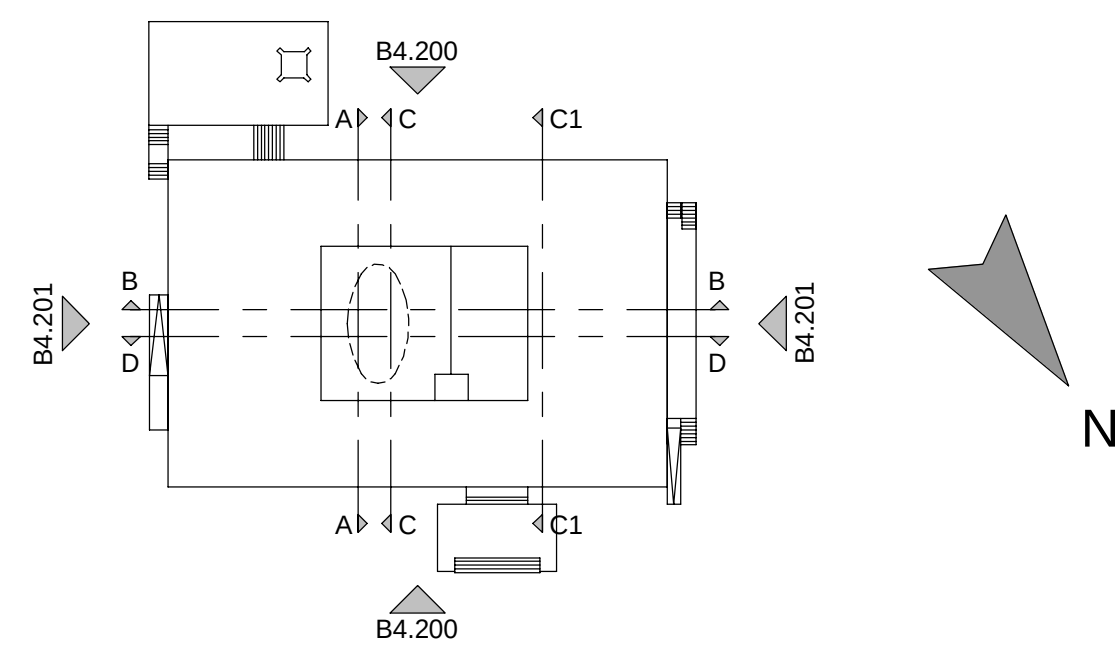

De stukken zijn gebaseerd op de archietekeningen van het Huis van de stad, als ontvangen dd. 13-07-2017.

Niet alle gegevens zijn bekend op de archietekeningen of ontbreken. Aangeduid is waar aannames gedaan zijn binnen het tekenwerk.

Voor brandcompartmentering zie tekeningen Swebro.

Ca. vierkante meters zijn indicatief.

Maatvoeringen zijn indicatief.

Alle maatvoering in het werk te controleren.

Model constructeur d.d. 27-10-2017


1e verdieping is indicatief getekend om een doorkijk te geven naar fase 2

inbo	Project	Huis van de stad
Caetero/Amstel 5		Rijswijk
Postbus 107	Opdrachtgever	Gemeente Rijswijk

T +31 (0)20 421 24 22	Projectarchitect	Jeroen Simons
amsterdam@inbo.com	Projectleider	Alissa Labeur
www.inbo.com	Onderwerp	Definitief Ontwerp Plattegronden nieuwe situatie 1E VERDIEPING

Gekend	CvV / SB	File	10726_Rijswijk
inbo b.v.	Projectnummer	10726	Datum
Wuudenberg	Schaal	1:100	Wijziging


Handelsregister Amsterdam	Formaat	A0	Wijzigingsdatum
31028286			

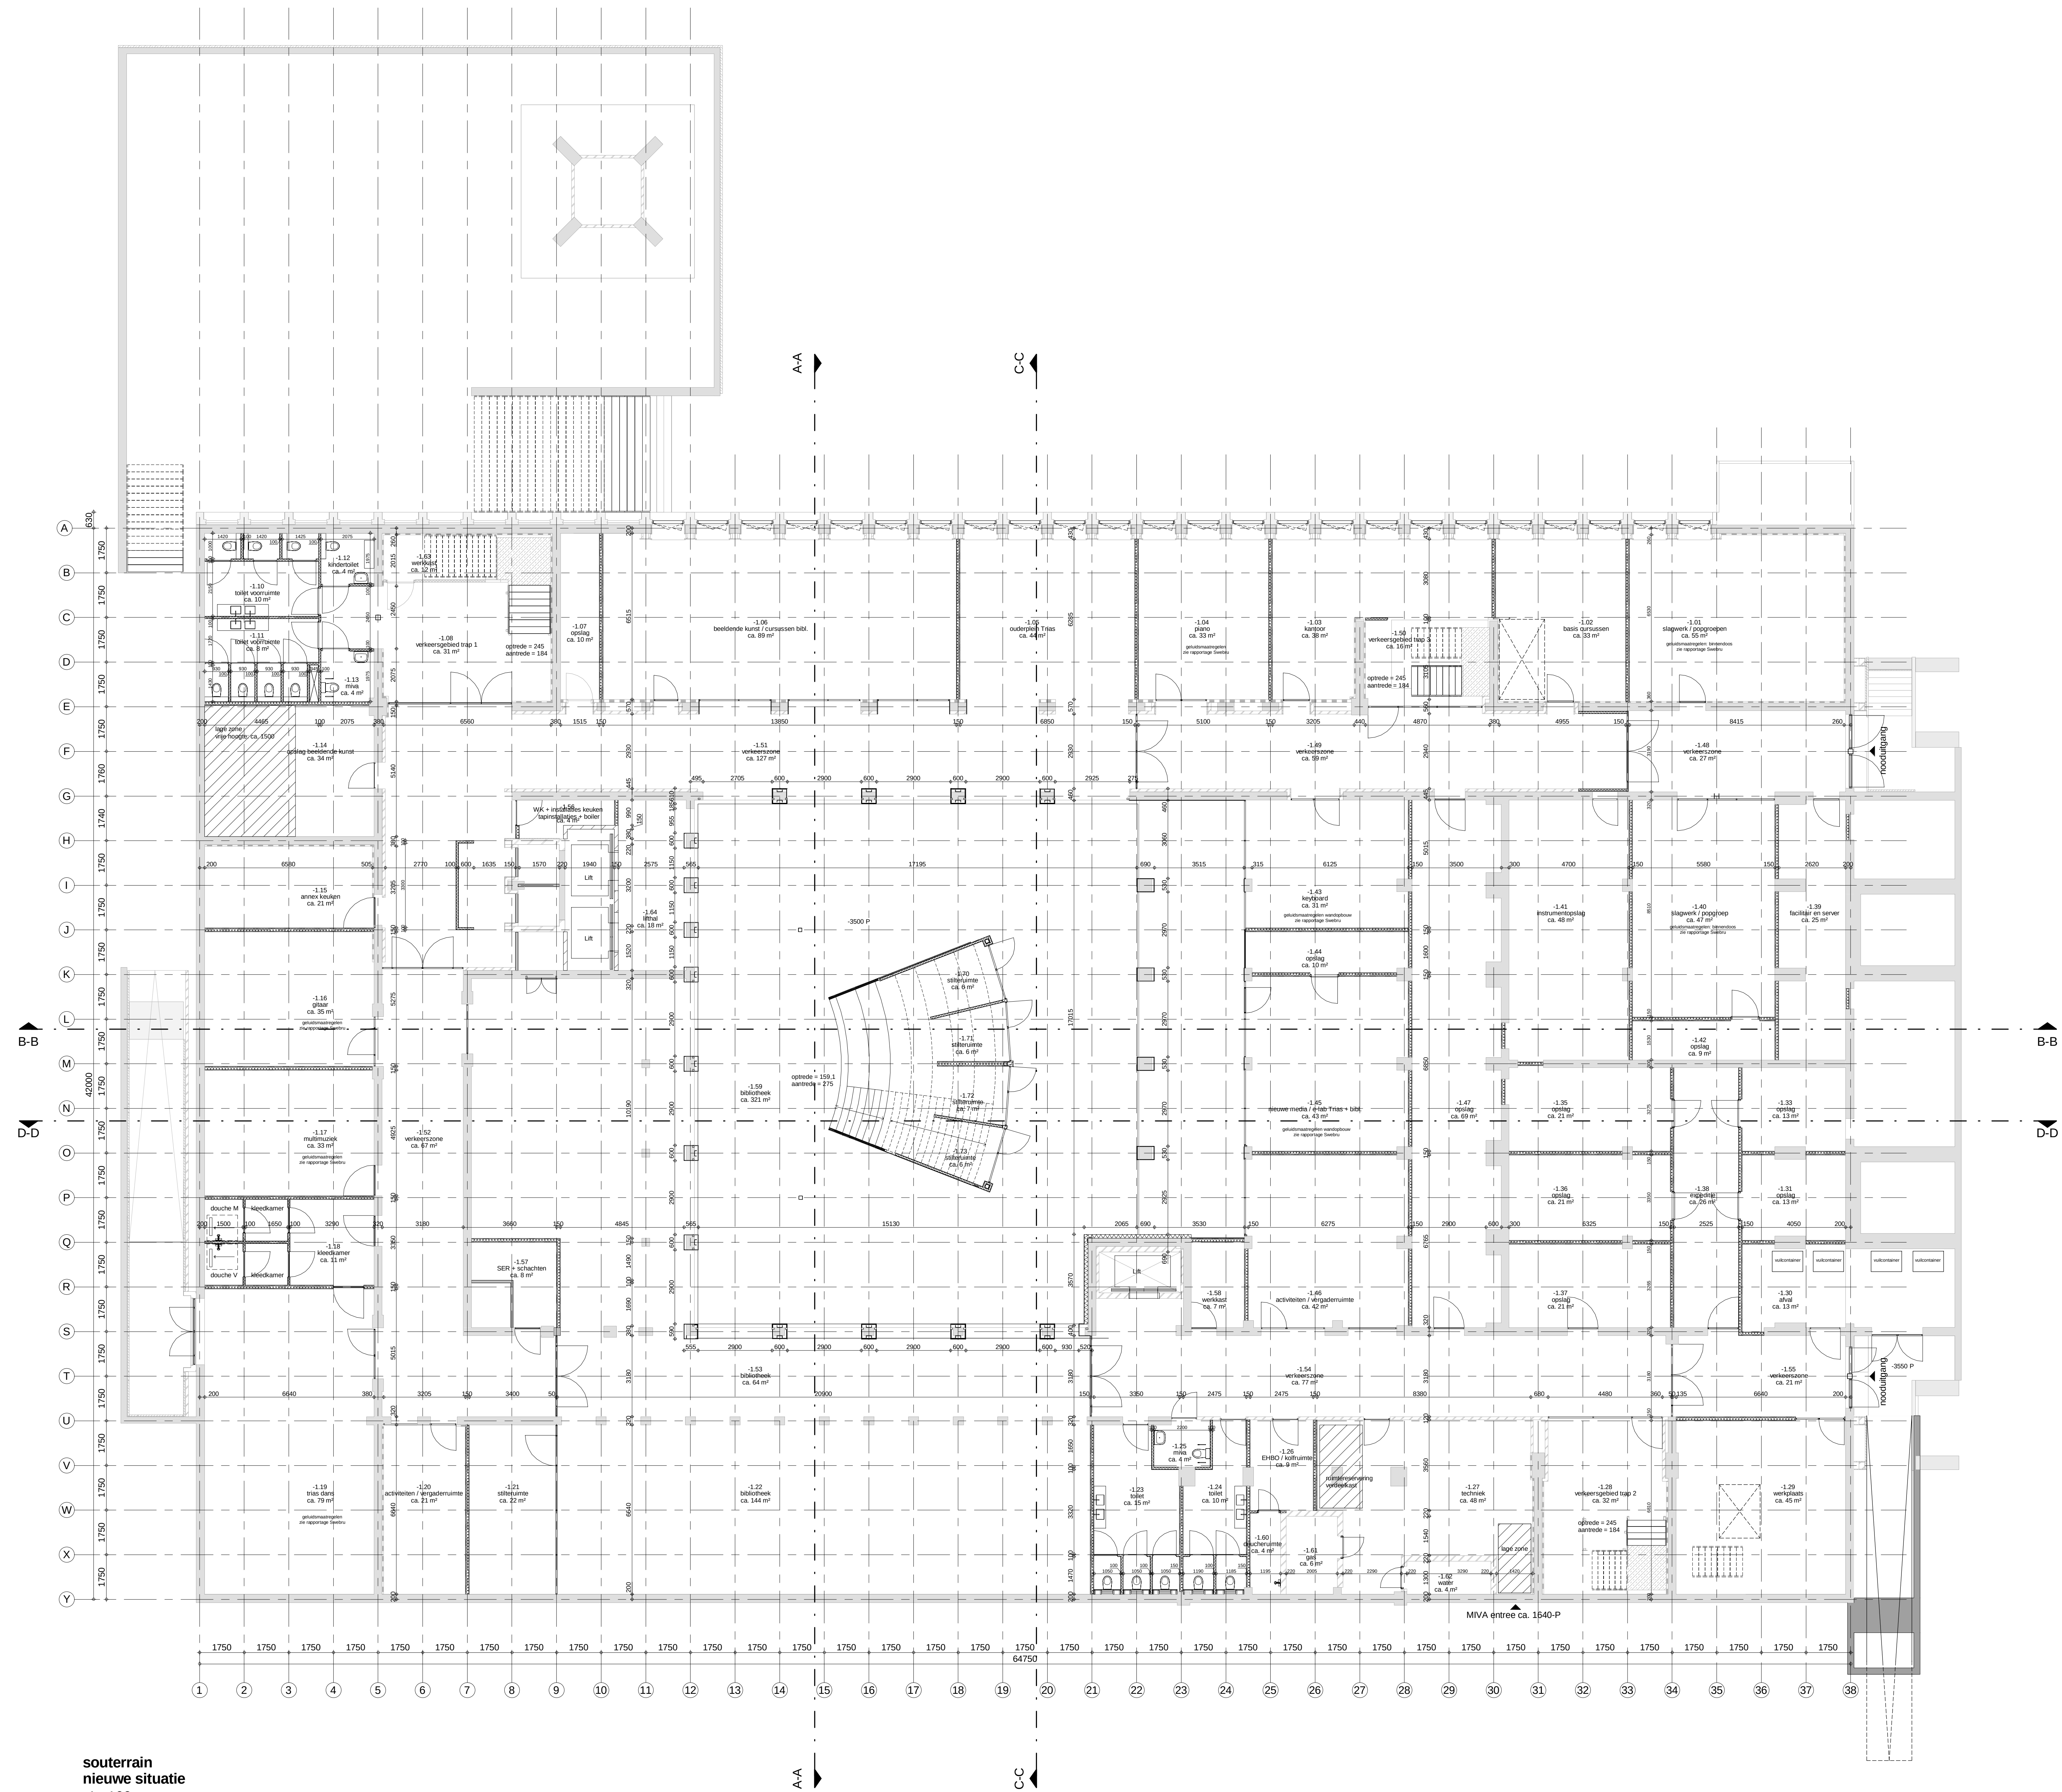

souterrain
nieuwe situatie
1 : 100

Renvooi Bouwkundig
Bestaande situatie is lichter afgedrukt.

	constructie (bestaand)
	metselwerk met stucwerk (bestaand)
	natuursteen (bestaand)
	isolatie
	metalsudwand
	glazen pui
	deur
	schacht
	entree

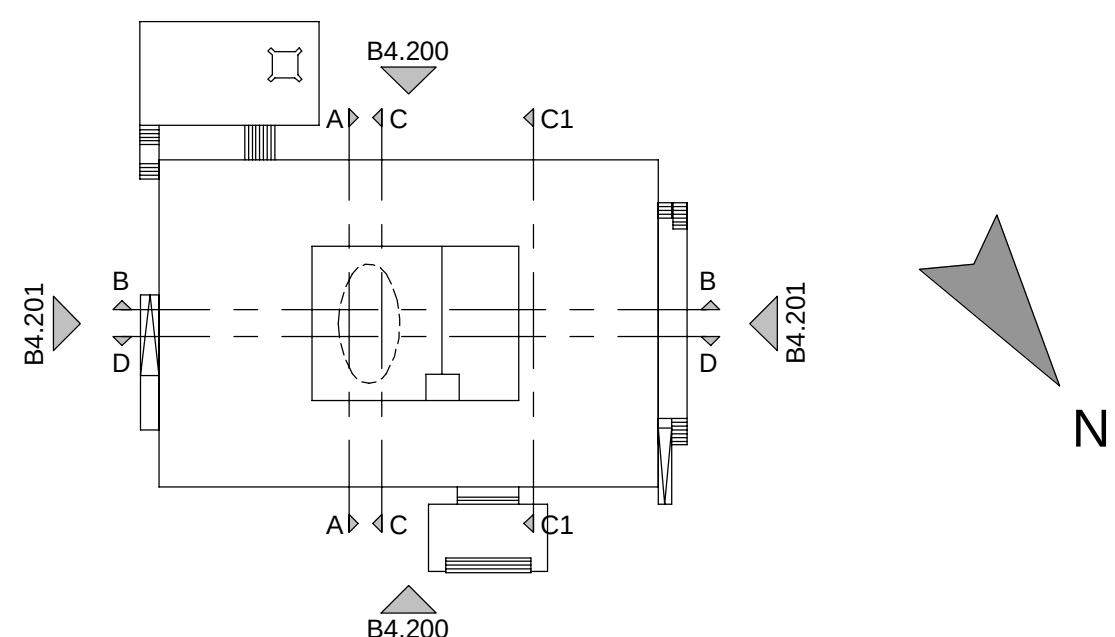

De stukken zijn gebaseerd op de archieftekeningen van het Huis van de stad, als ontvangen dd. 13-07-2017.

Niet alle gegevens zijn bekend op de archiefstukken of ontbreken. Aangeduid is waar aannames gedaan zijn binnen het tekenwerk.

Voor brandcompartimentering zie tekeningen Swebro.

Ca. vierkante meters zijn indicatief.

Maarvoeringen zijn indicatief.

Alle maatvoering in het werk te controleren.

Model constructeur d.d. 27-10-2017


inbo Gasthuisvesting 5 Postbus 907 1000 AZ Amsterdam	Project	Huis van de stad Rijswijk	
	Opdrachtgever	Gemeente Rijswijk	
	Projectarchitect	Jeroen Simons	
T +31 (0)20 421 24 22 amsterdam@inbo.com www.inbo.com	Projectleider	Alissa Labeur	
	Onderwerp	Definitief Ontwerp Plattegronden nieuwe situatie SOUTERRAIN	
	Gerekend	CvV / SB	File 10726_Rijswijk
inbo b.v. Wuudenberg Handelsregister Amsterdam 31052626	Projectnummer	10726	Datum 27-10-2017
	Schaal	1:100	Wijziging
	Formaat	A0	Wijzigingsdatum



gevelaanzicht noordoost
nieuwe situatie
1 : 100



gevelaanzicht zuidwest
nieuwe situatie
1 : 100

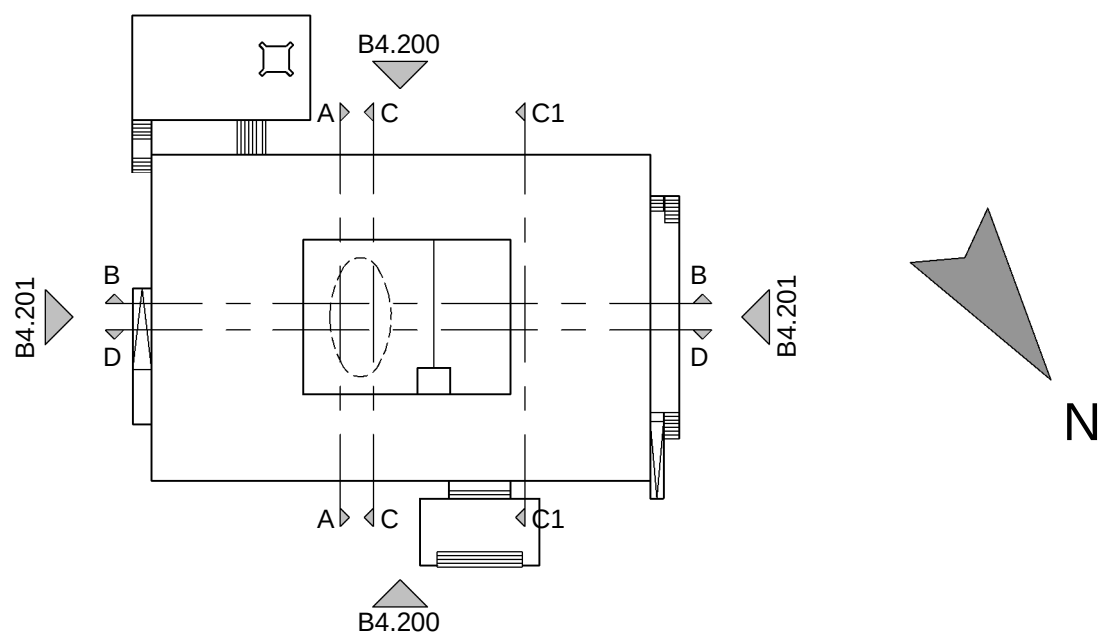

Ten openen delen, anders dan gevelaanzicht, om en om te openen. Gevel Trias
wel te alle kanten openen. Ramen souerrain om de 3 te openen.
De stukken zijn gebaseerd op de architektekeningen van het Huis van de stad, als
ontvangen dt. 13-07-2017.
Niet alle gegevens zijn bekend op de architektekeningen of ontbreken.
Aangeduid is waar aannames gedaan zijn binnen het tekenwerk.
Ca. vierkante meters zijn indicatief.
Maarvoeringen zijn indicatief.

Alle maatvoering in het werk te controleren.
Model constructeur d.d. 27-10-2017


Inbo Geestdreefstr. 5 Postbus 107 1000 AZ Amsterdam	Project Huis van de stad Rijswijk Opdrachtgever Gemeente Rijswijk	Inbo Geestdreefstr. 5 Postbus 107 1000 AZ Amsterdam	Project Huis van de stad Rijswijk Opdrachtgever Gemeente Rijswijk
T +31 (0)20 421 24 22 amsterdam@inbo.com www.inbo.com	Projectarchitect Jeroen Simons Projectleider Alissa Labeur Onderwerp Definitief Ontwerp Gevelaanzichten nieuwe situatie NOORDOOST / ZUIDWEST	T +31 (0)20 421 24 22 amsterdam@inbo.com www.inbo.com	Projectarchitect Jeroen Simons Projectleider Alissa Labeur Onderwerp Definitief Ontwerp Gevelaanzichten nieuwe situatie NOORDOOST / ZUIDWEST
Inbo b.v. Woudenberg Handelsregister Amsterdam 3102828	Gekeurd CvV / SB Projectnummer 10726 Schaal 1:100 Formaat A0	Inbo b.v. Woudenberg Handelsregister Amsterdam 3102828	Gekeurd CvV / SB Projectnummer 10726 Schaal 1:100 Formaat A0
	File 10726_Rijswijk Datum 27-10-2017 Wijziging Wijzigingsdatum		File 10726_Rijswijk Datum 27-10-2017 Wijziging Wijzigingsdatum



gevelaanzicht noordwest
nieuwe situatie
1 : 100



gevelaanzicht zuidoost
nieuwe situatie
1 : 100

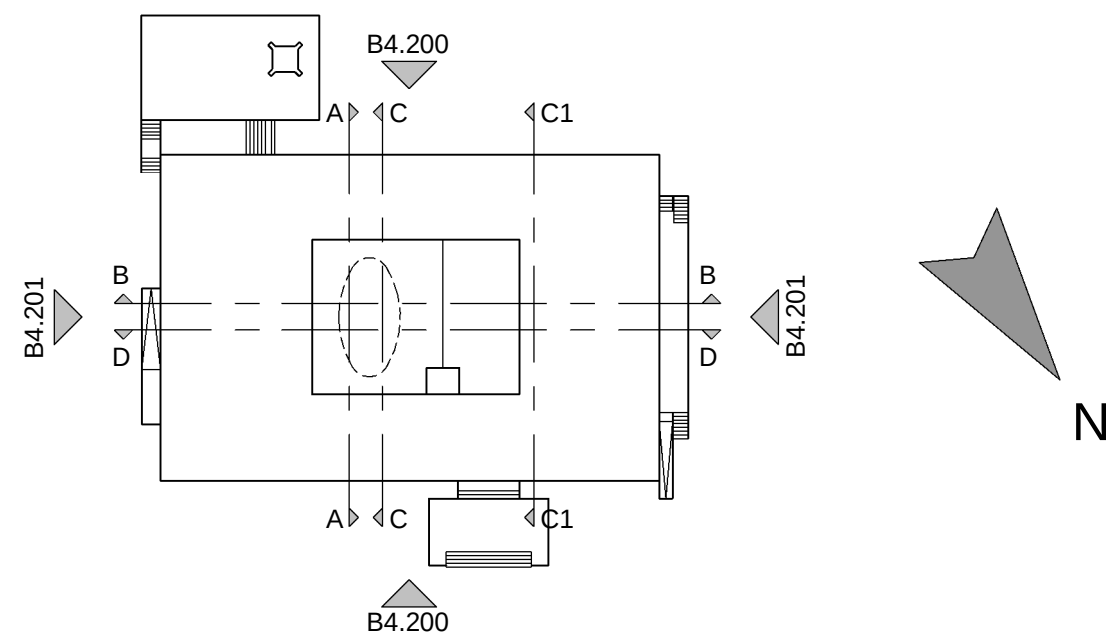

Ten openen delen, anders dan gevelaanzicht, om en om te openen. Gevel Trias wel te alle kozijnen openen. Ramen souterrain om de 3 te openen.

De stukken zijn gebaseerd op de architecttekeningen van het Huis van de stad, als ontvangen d.d. 15-07-2017.

Niet alle gegevens zijn bekend op de archiefstukken of ontbreken.

Aangeduid is waar aanraken, gedaan zijn binnen het tekenwerk.


Ca. vierkante meters zijn indicatief.

Maatvoeringen zijn indicatief.


Alle maatvoering in het werk te controleren.

Model constructeur d.d. 27-10-2017


inbo Geestdreefstraat 5 Postbus 107 1000 AZ Amsterdam	Project Huis van de stad Rijswijk		
	Opdrachtgever Gemeente Rijswijk		
T +31 (0)20 421 24 22 amsterdam@inbo.com www.inbo.com	Projectarchitect Jeroen Simons		
	Projectleider Alissa Labeur		
	Onderwerp Definitief Ontwerp Gevelaanzichten nieuwe situatie NOORDOOST / ZUIDWEST		
	Gerekend CvV / SB	File	10726_Rijswijk
inbo b.v. Woudenberg	Projectnummer 10726	Datum	27-10-2017
Handelsregister Amsterdam 31026286	Schaal 1:100	Wijziging	
	Formaat A0	Wijzigingsdatum	

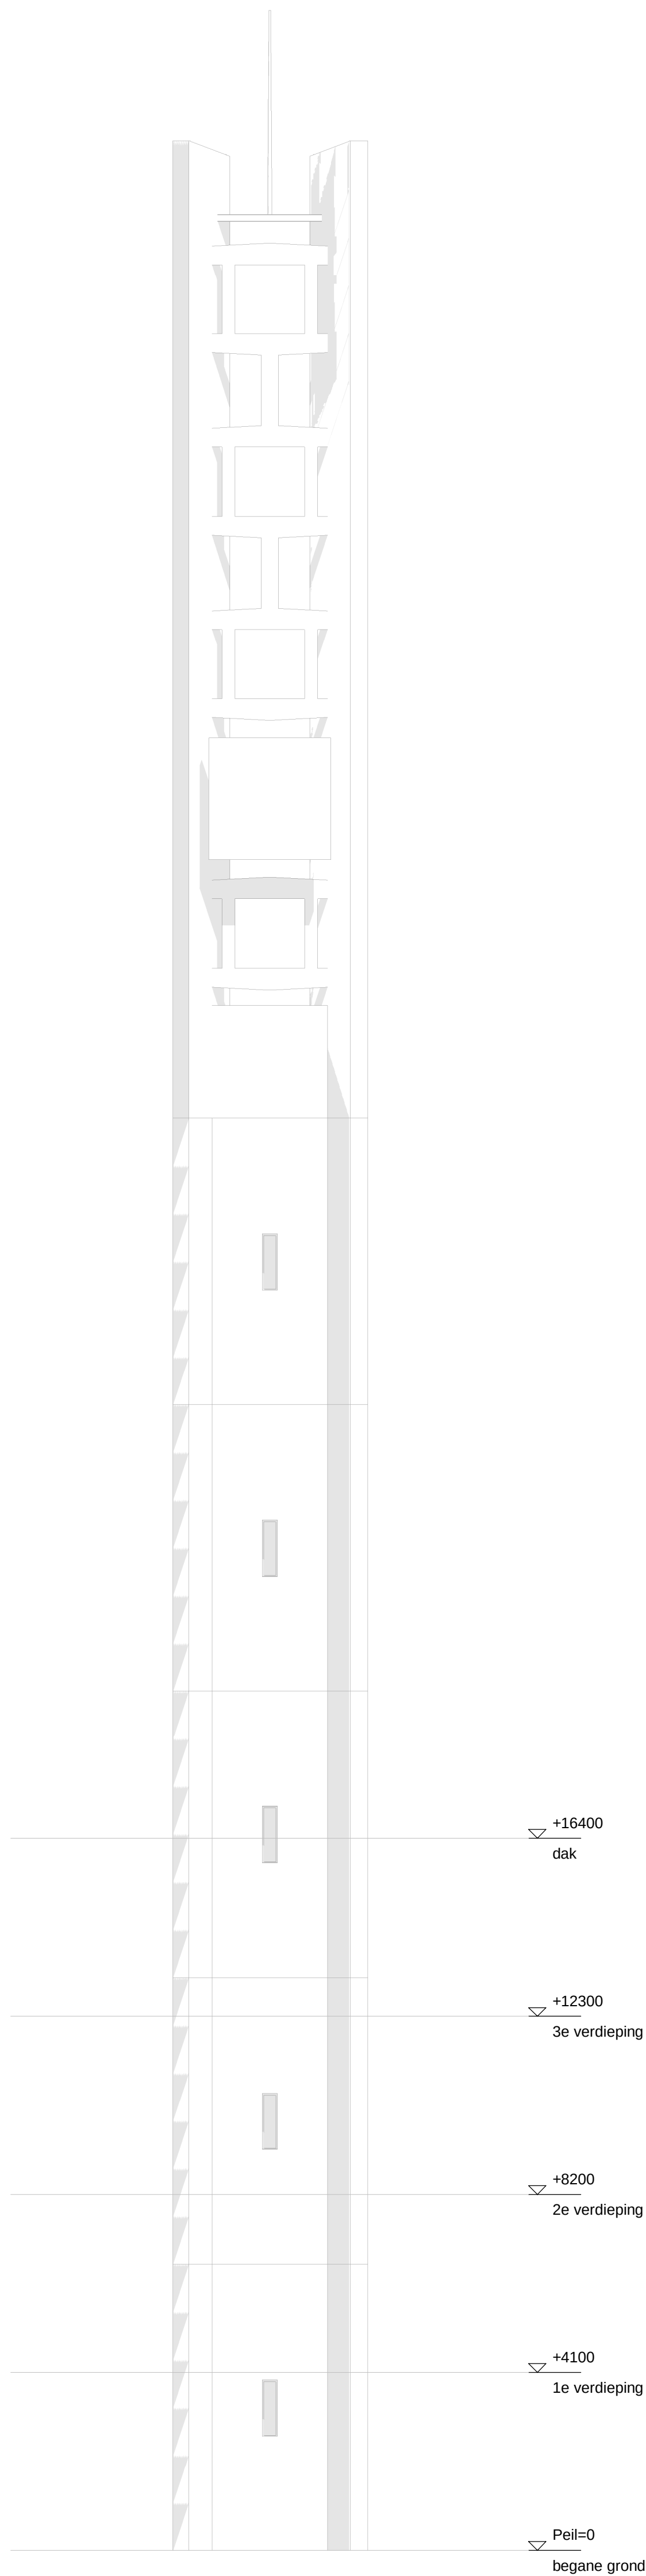


gevelaanzicht noordoost
nieuwe situatie
1 : 100

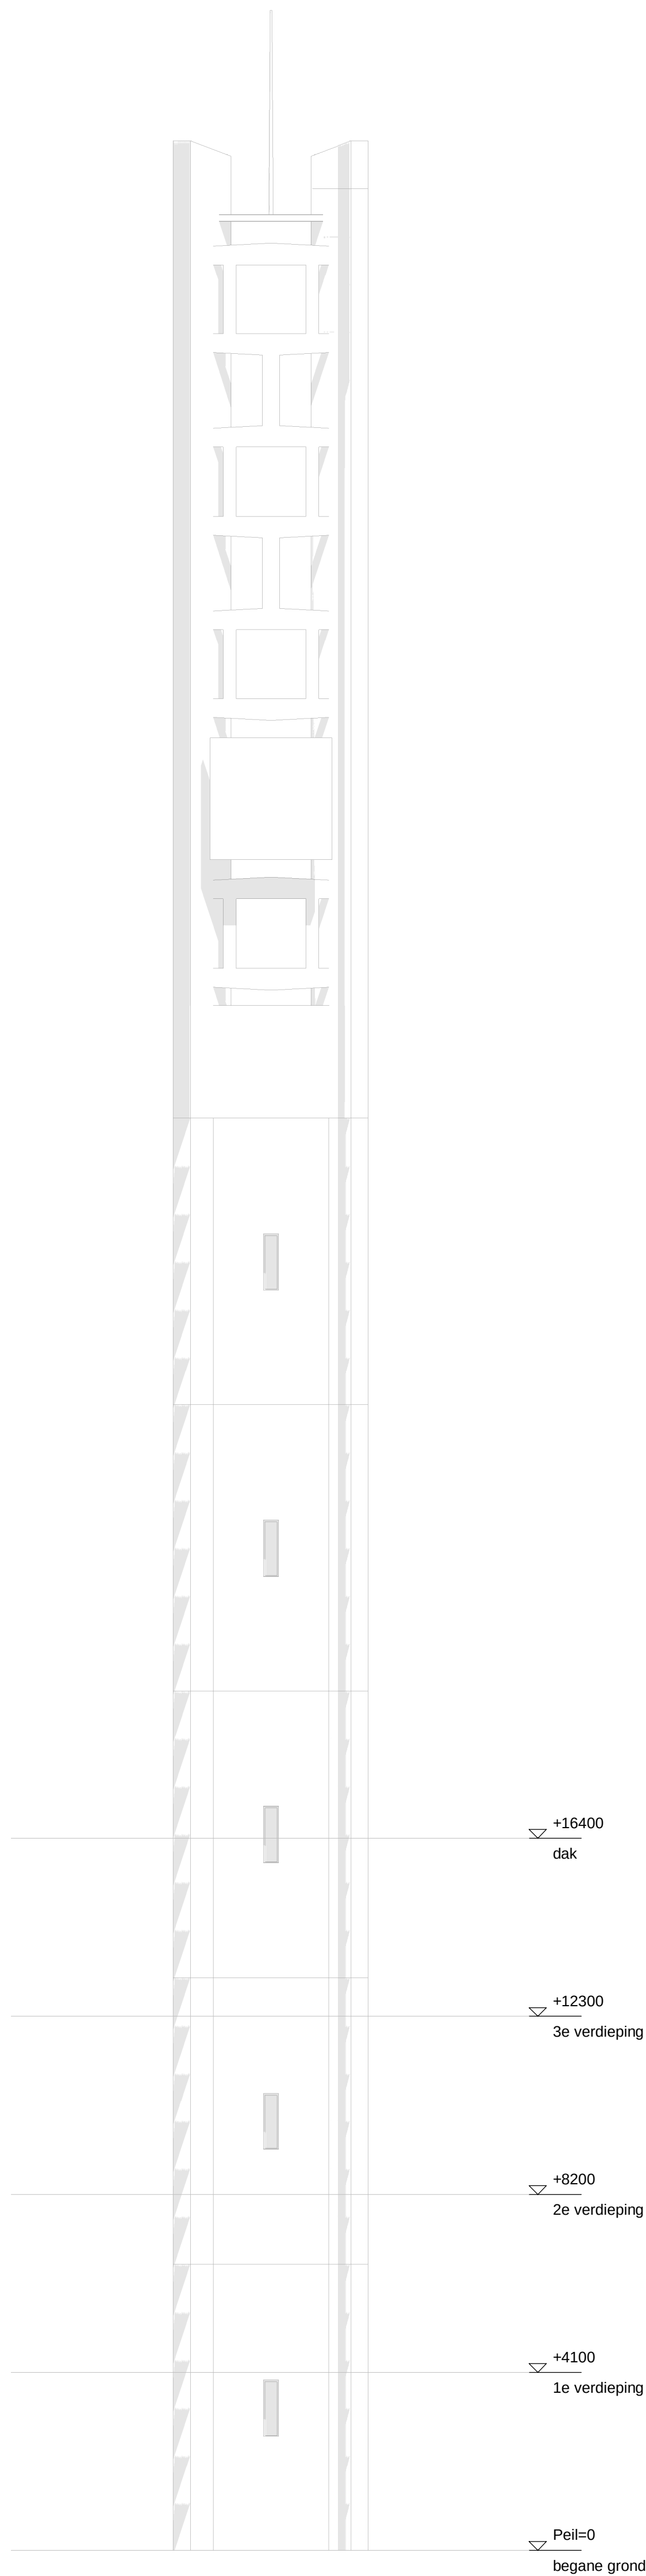


gevelaanzicht zuidwest
nieuwe situatie
1 : 100

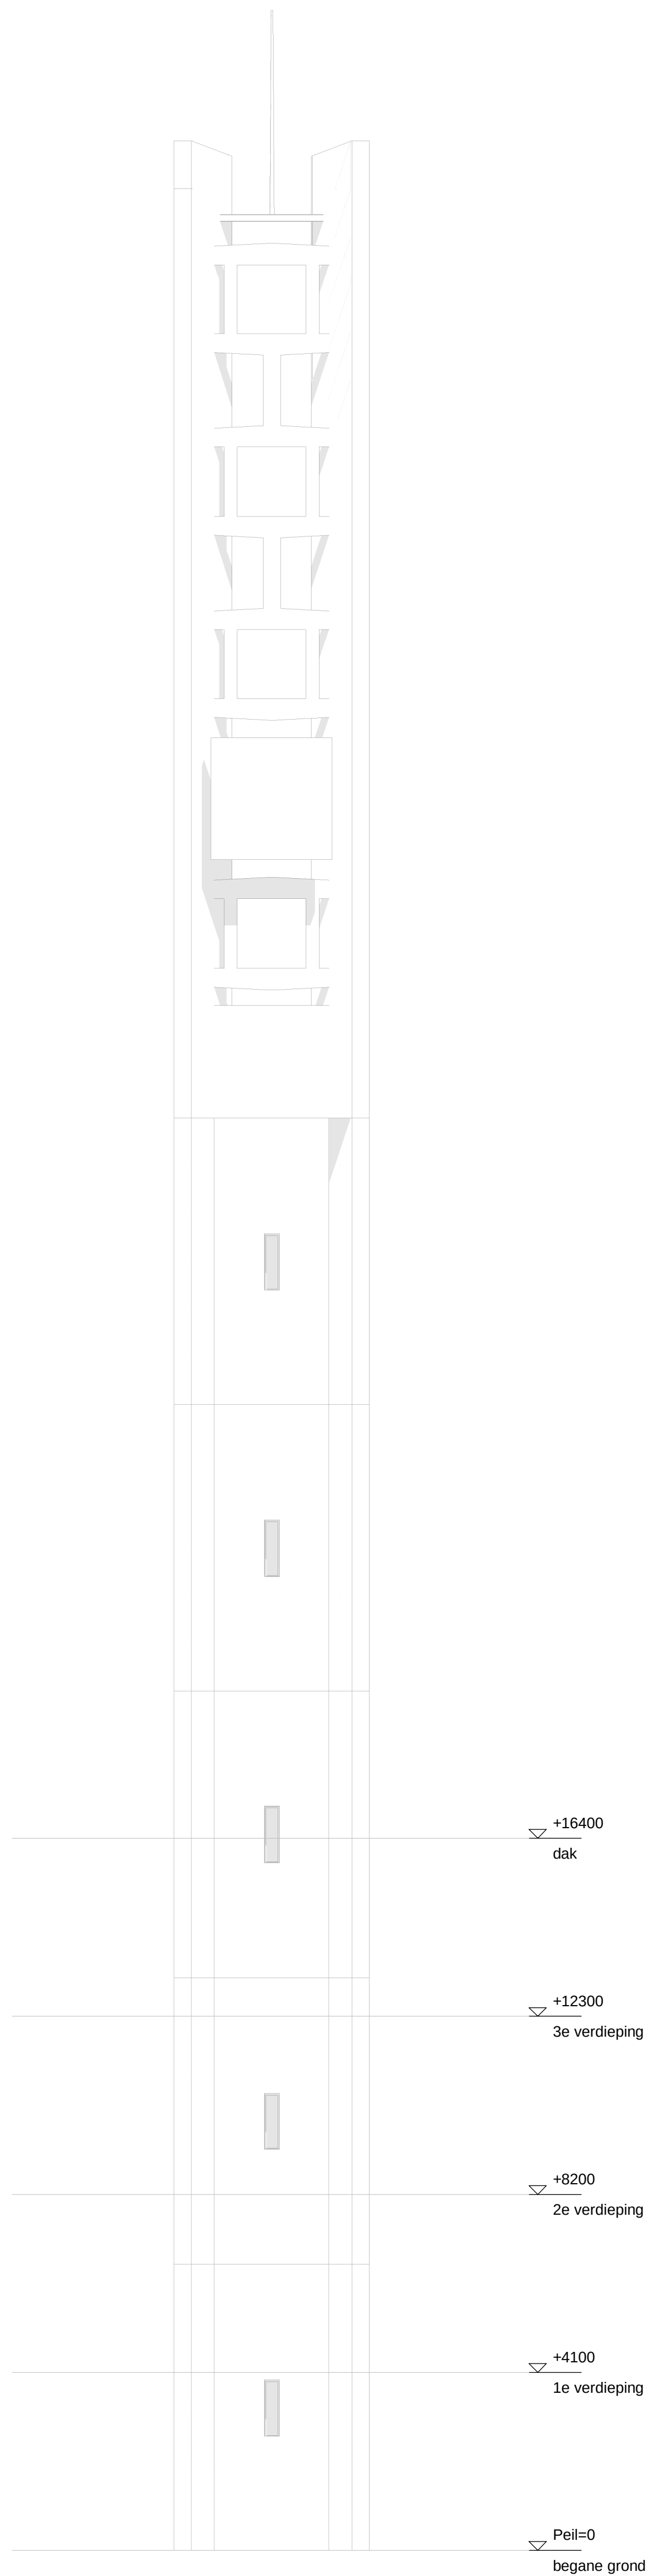

gevelaanzicht zuidoost
nieuwe situatie
1 : 100

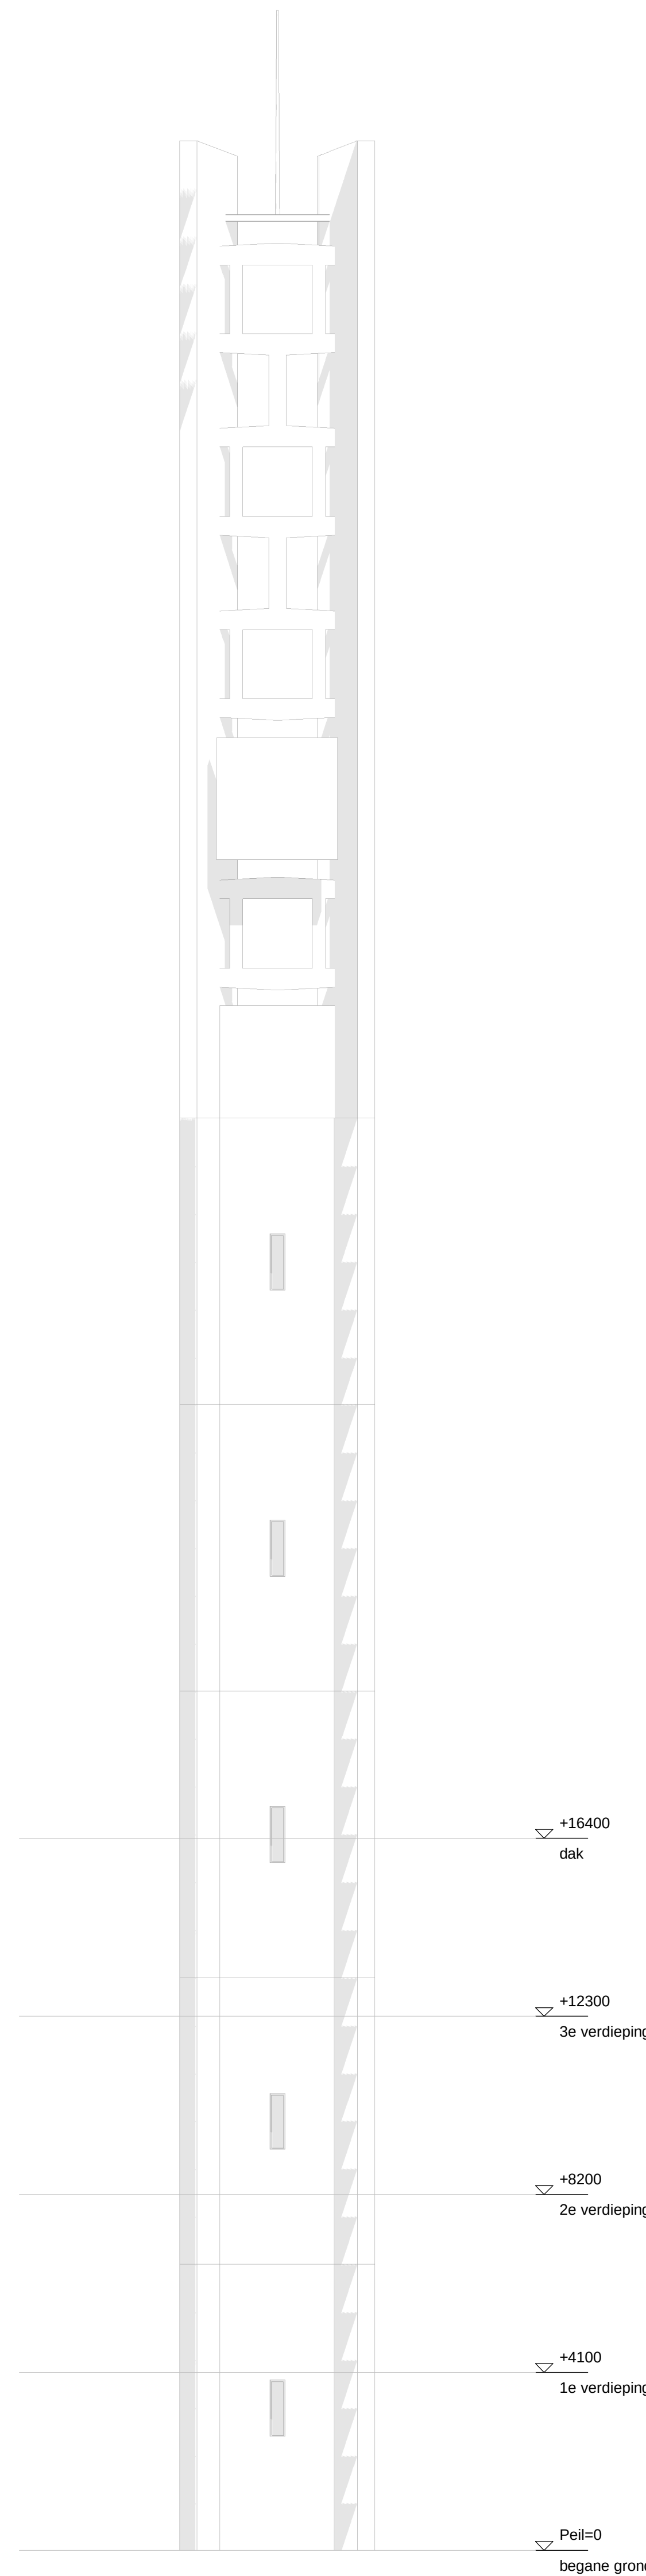


gevelaanzicht noordwest
nieuwe situatie
1 : 100

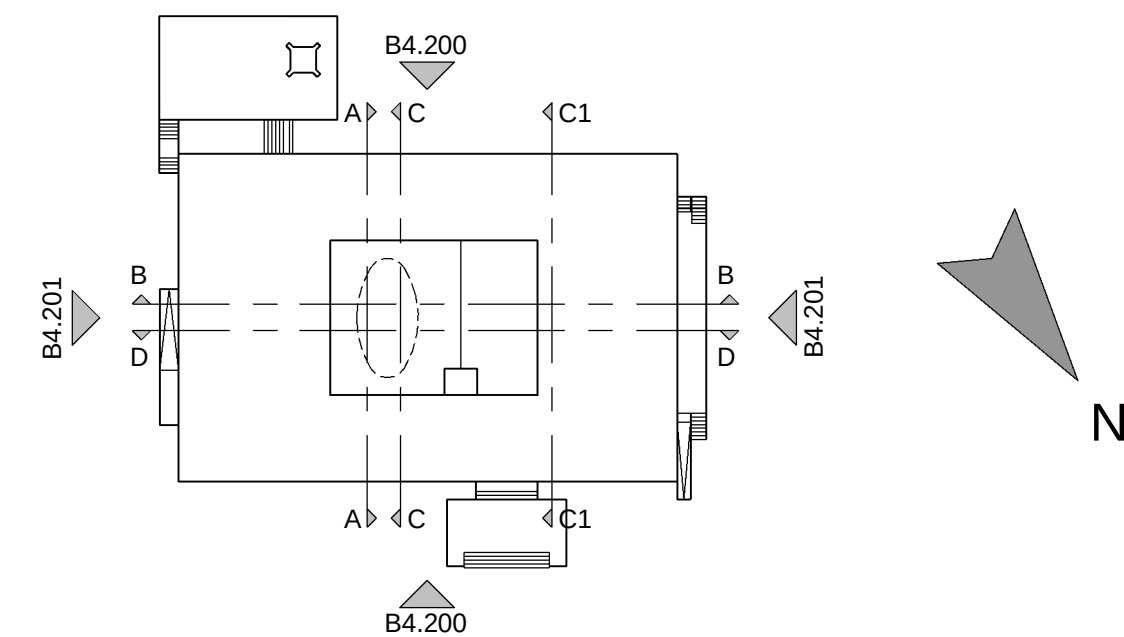


De stukken zijn gebaseerd op de archietekeningen van het Huis van de stad, als ontvangen dt. 13-07-2017.
Niet alle gegevens zijn bekend op de archiestukken of ontbreken.
Aangeduid is waar aannames gedaan zijn binnen het tekenwerk.
Ca. vierkante meters zijn indicatief.
Maarvoeringen zijn indicatief.

Alle maatvoering in het werk te controleren.
Model constructeur d.d. 27-10-2017


inbo Geestdreef 5 Postbus 107 1000 AZ Amsterdam	Project	Huis van de stad Rijswijk	
	Opdrachtgever	Gemeente Rijswijk	
	Projectarchitect	Jeroen Simons	
T +31 (0)20 421 24 22 amsterdam@inbo.com www.inbo.com	Projectleider	Alissa Labeur	
	Onderwerp	Definitief Ontwerp Gevelaanzichten nieuwe situatie TOREN	
	Gerekend	CvV / SB	File 10726_Rijswijk
inbo b.v. Woudenberg Handelsregister Amsterdam 31052626	Projectnummer	10726	Datum 27-10-2017
	Schaal	As indicated	Wijziging
	Formaat	A0	Wijzigingsdatum

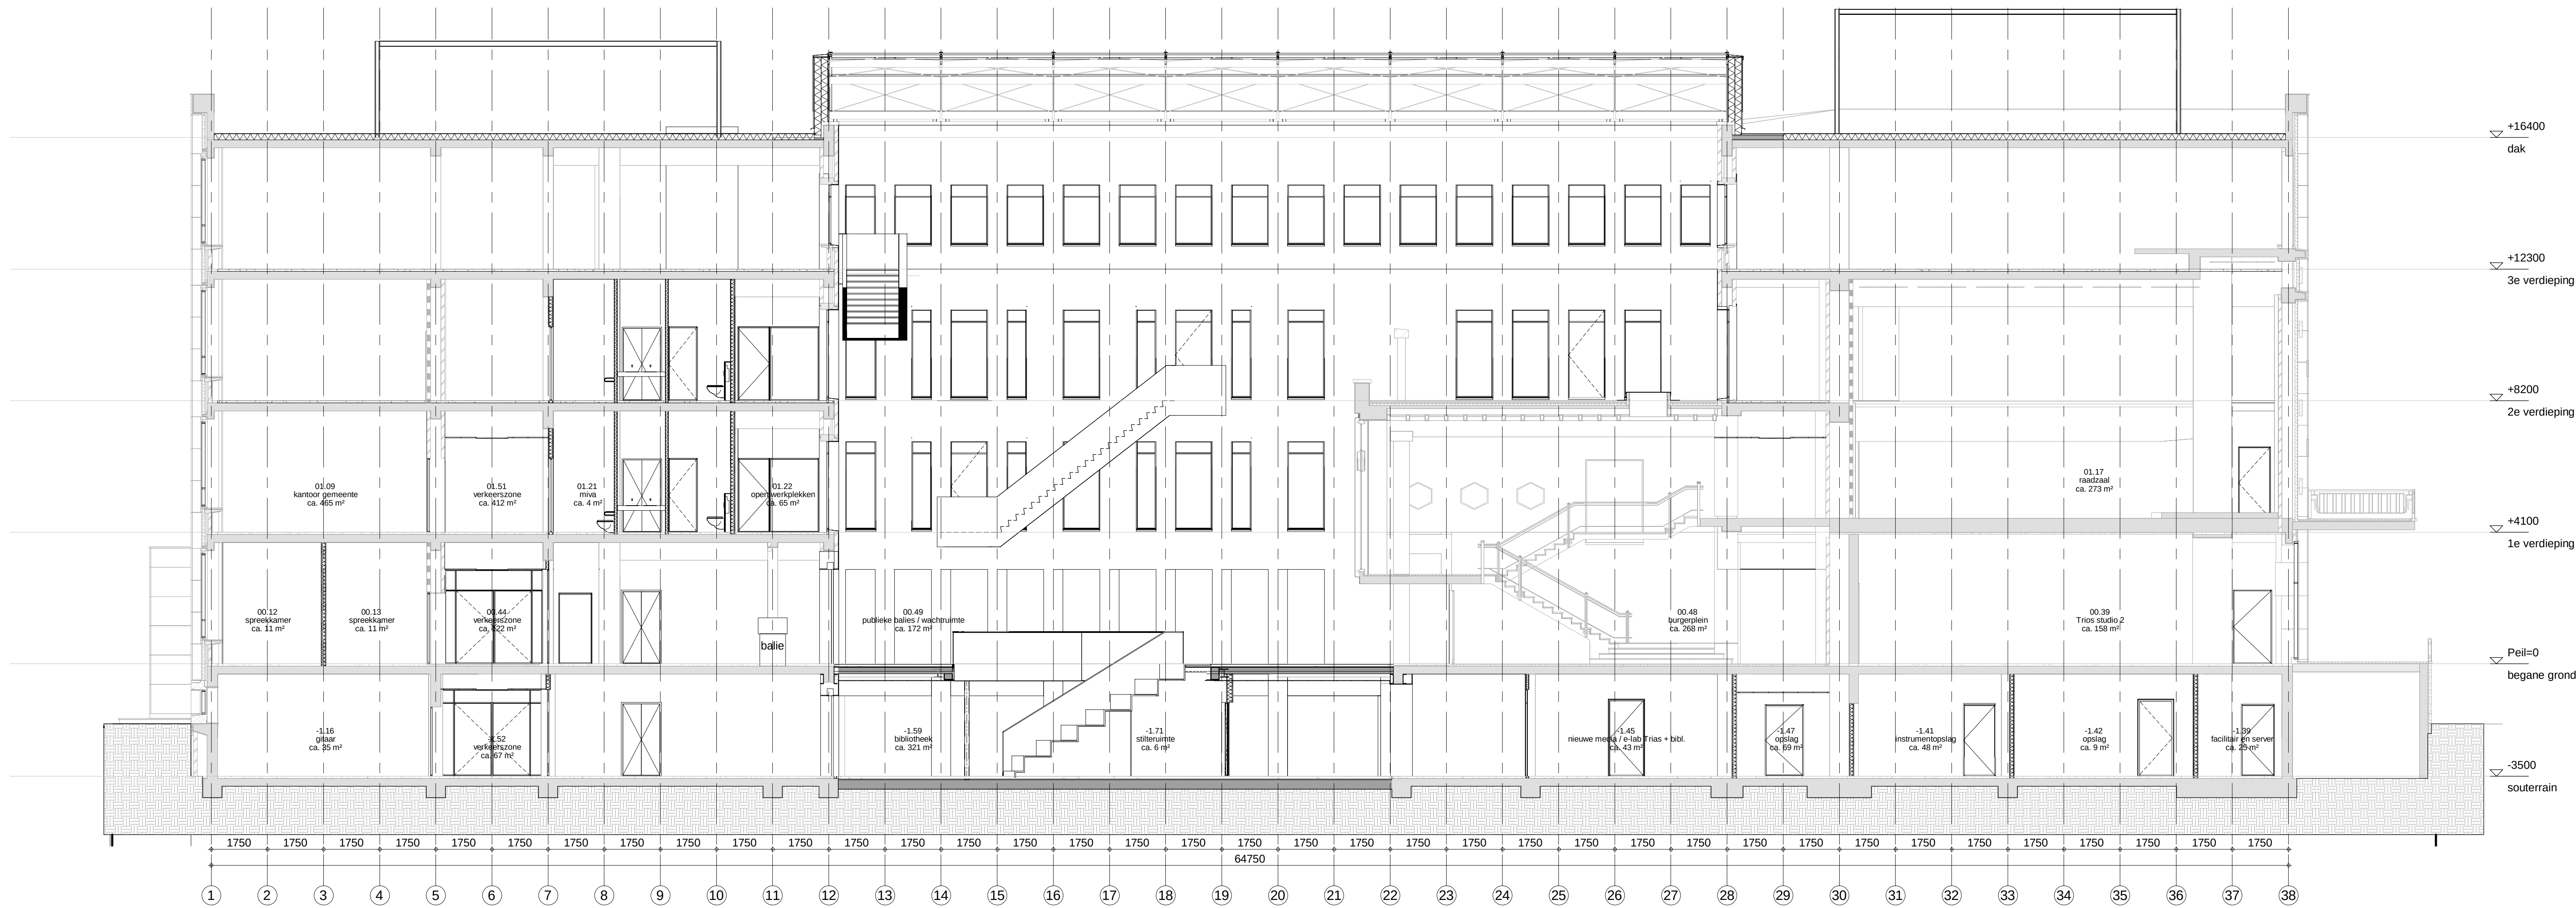

doorsnede B-B / atriumgevel noordoost
nieuwe situatie
1:100

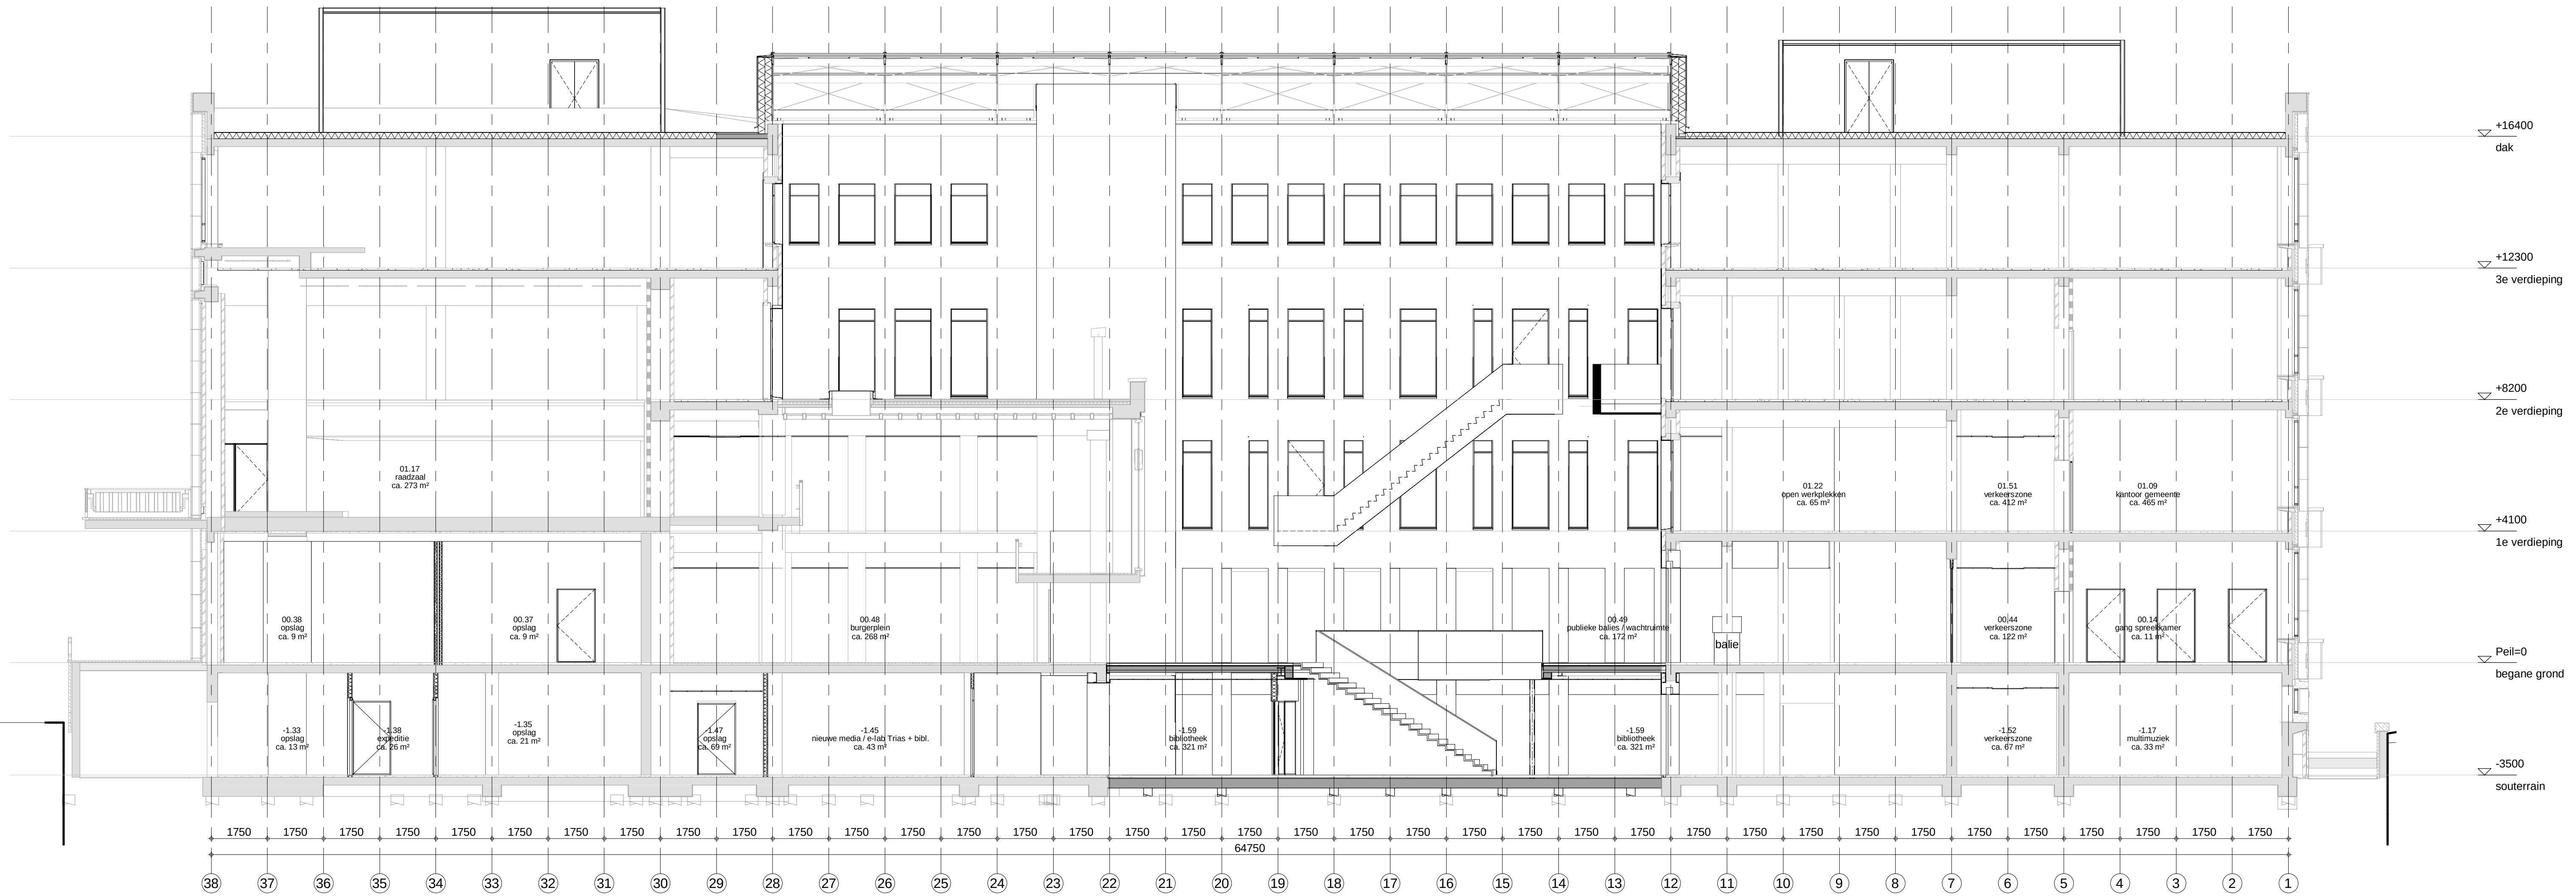

doorsnede D-D / atriumgevel zuidwest
nieuwe situatie
1:100

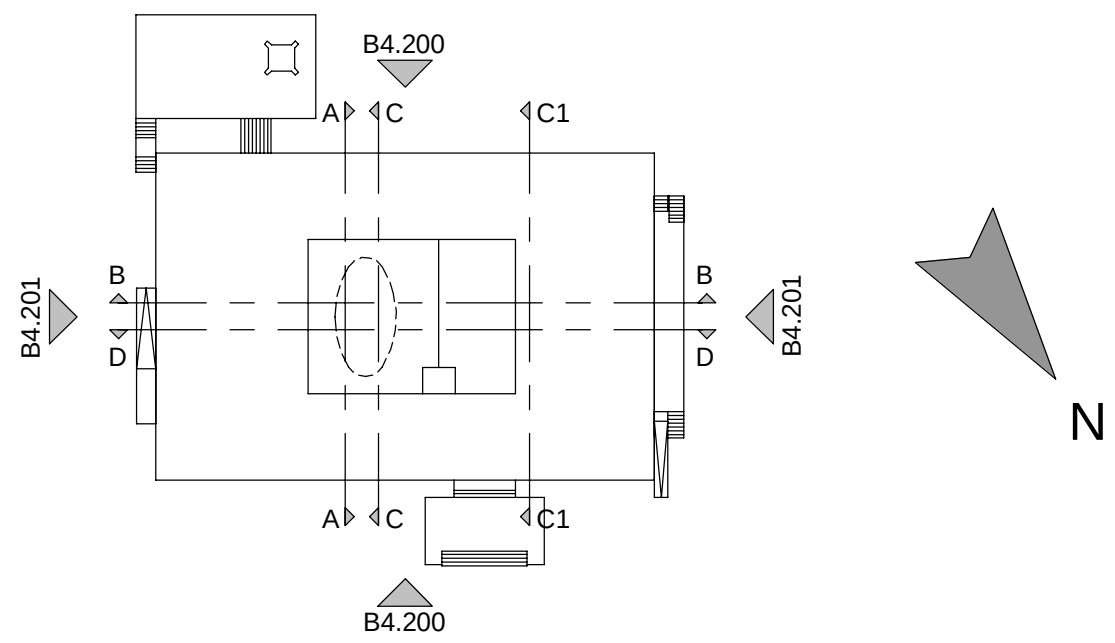

De stukken zijn gebaseerd op de architekturen van het Huis van de stad, als ontvangen dd. 13-07-2017.

Niet alle gegevens zijn bekend op de architekturen van het Huis van de stad, als ontvangen dd. 13-07-2017.

Aangeduid is waar aannames gedaan zijn binnen het tekenwerk.

Ca. vierkante meters zijn indicatief.

Maatvoeringen zijn indicatief.

Alle maatvoering in het werk te controleren.

Model constructeur d.d. 27-10-2017

Inbo
Gemeentebestuur 5
Postbus 107
1000 AZ Amsterdam

T +31 (0)20 421 24 22
amsterdam@inbo.com
www.inbo.com

Project
Opdrachtgever
Projectarchitect
Projectleider
Onderwerp


Huis van de stad
Rijswijk
Gemeente Rijswijk
Jeroen Simons
Alissa Labeur
Definitief Ontwerp
Doorsneden / Atriumaanzichten nieuwe situatie

Gerekend
Projectnummer
Schaal
Formaat


CvV / SB
10726
1:100
A0

File
Datum
Wijziging
Wijzigingsdatum


10726_Rijswijk
27-10-2017
Wijziging
Wijzigingsdatum

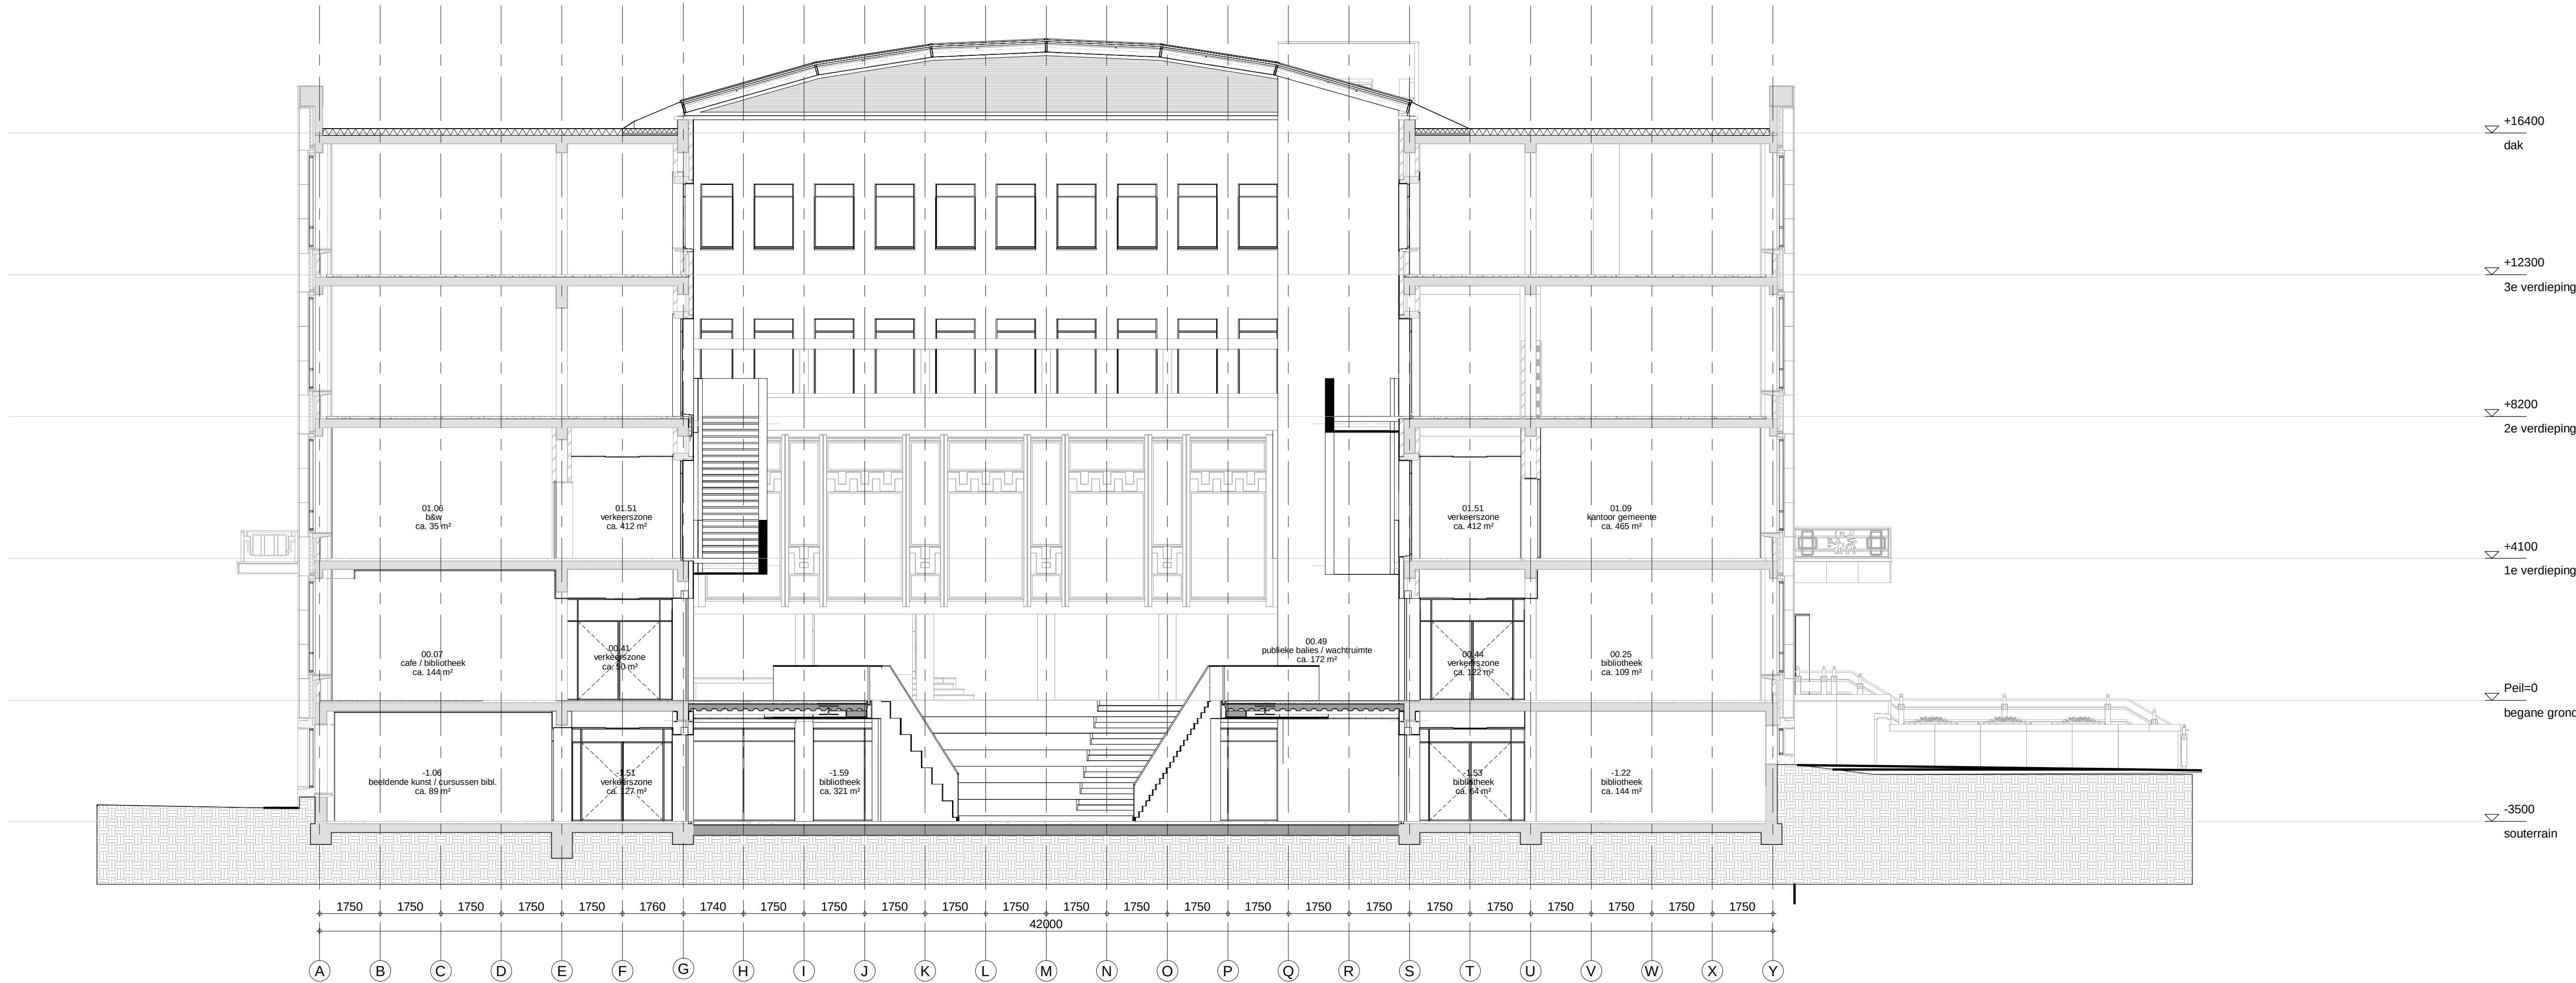

doorsnede A-A / atriumgevel noordwest
nieuwe situatie
1 : 100

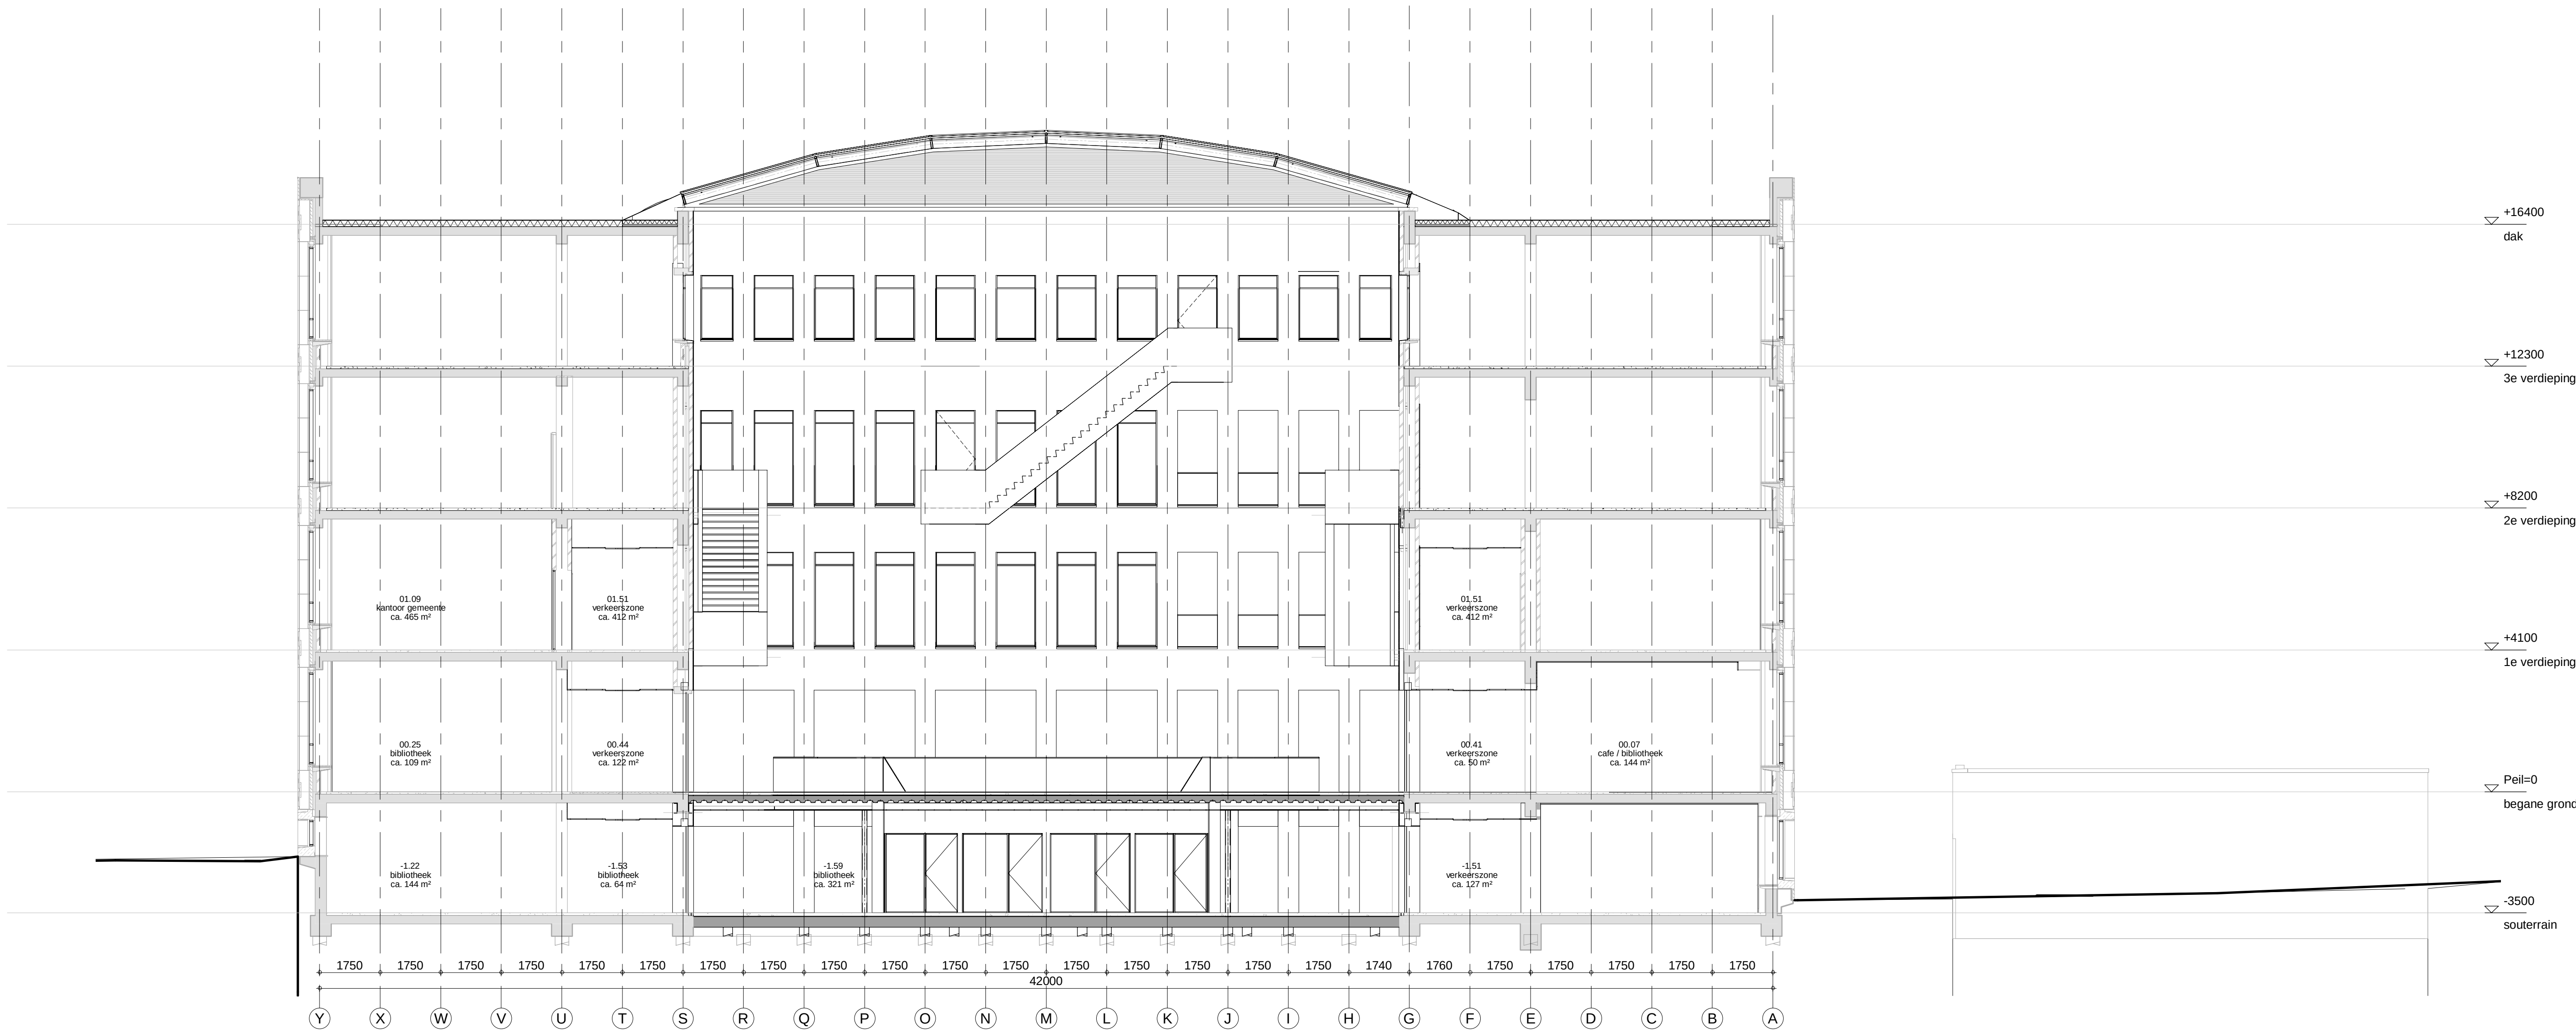


doorsnede C-C / atriumgevel zuidoost
nieuwe situatie
1 : 100

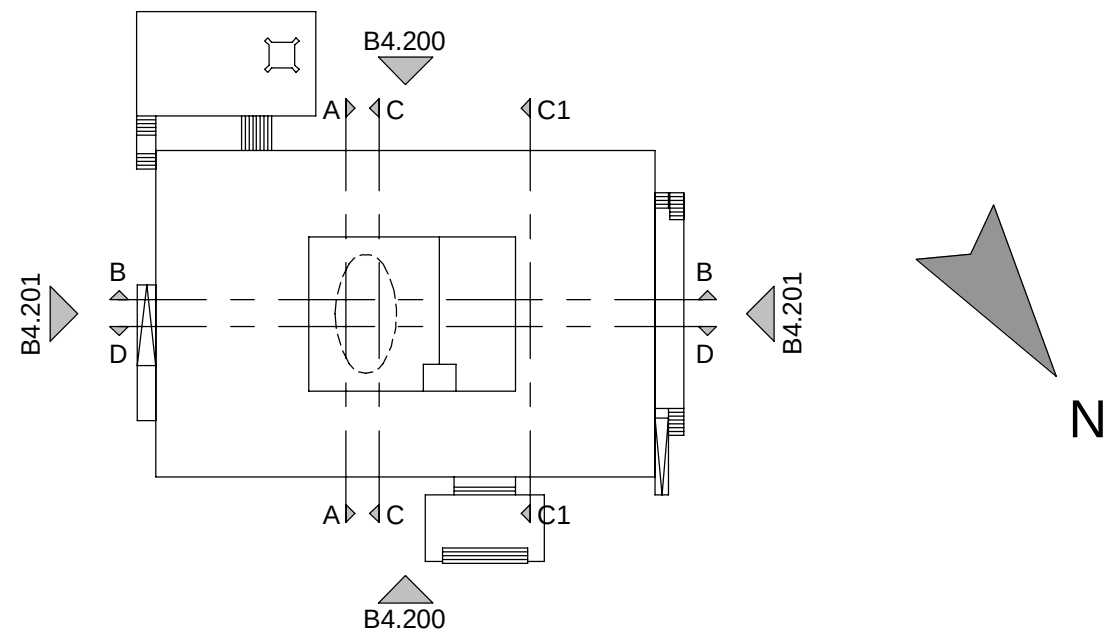

De stukken zijn gebaseerd op de archieftekeningen van het Huis van de stad, als ontvangen dd. 15-07-2017.
Niet alle gegevens zijn bekend op de archiefstukken of ontbreken.
Aangeduid is waar aannames gedaan zijn binnen het tekenwerk.
Ca. vierkante meters zijn indicatief.
Maatvoeringen zijn indicatief.

Alle maatvoering in het werk te controleren.
Model constructeur d.d. 27-10-2017

inbo Centraalarchitect 5 Postbus 907 1000 AZ Amsterdam	Project	Huis van de stad Rijswijk		
	Opdrachtgever	Gemeente Rijswijk		
	Projectarchitect	Jeroen Simons		
T +31 (0)20 421 24 22 amsterdam@inbo.com www.inbo.com	Projectleider	Alissa Labeur		
	Onderwerp	Definitief Ontwerp Doorsneden / Atriumaanzichten		
inbo b.v. Woudenberg Handelsregister Amsterdam 31026236	Gerekend	CvV / SB	File	10726_Rijswijk
	Projectnummer	10726	Datum	27-10-2017
	Schaal	1:100	Wijziging	
	Formaat	A0	Wijzigingsdatum	

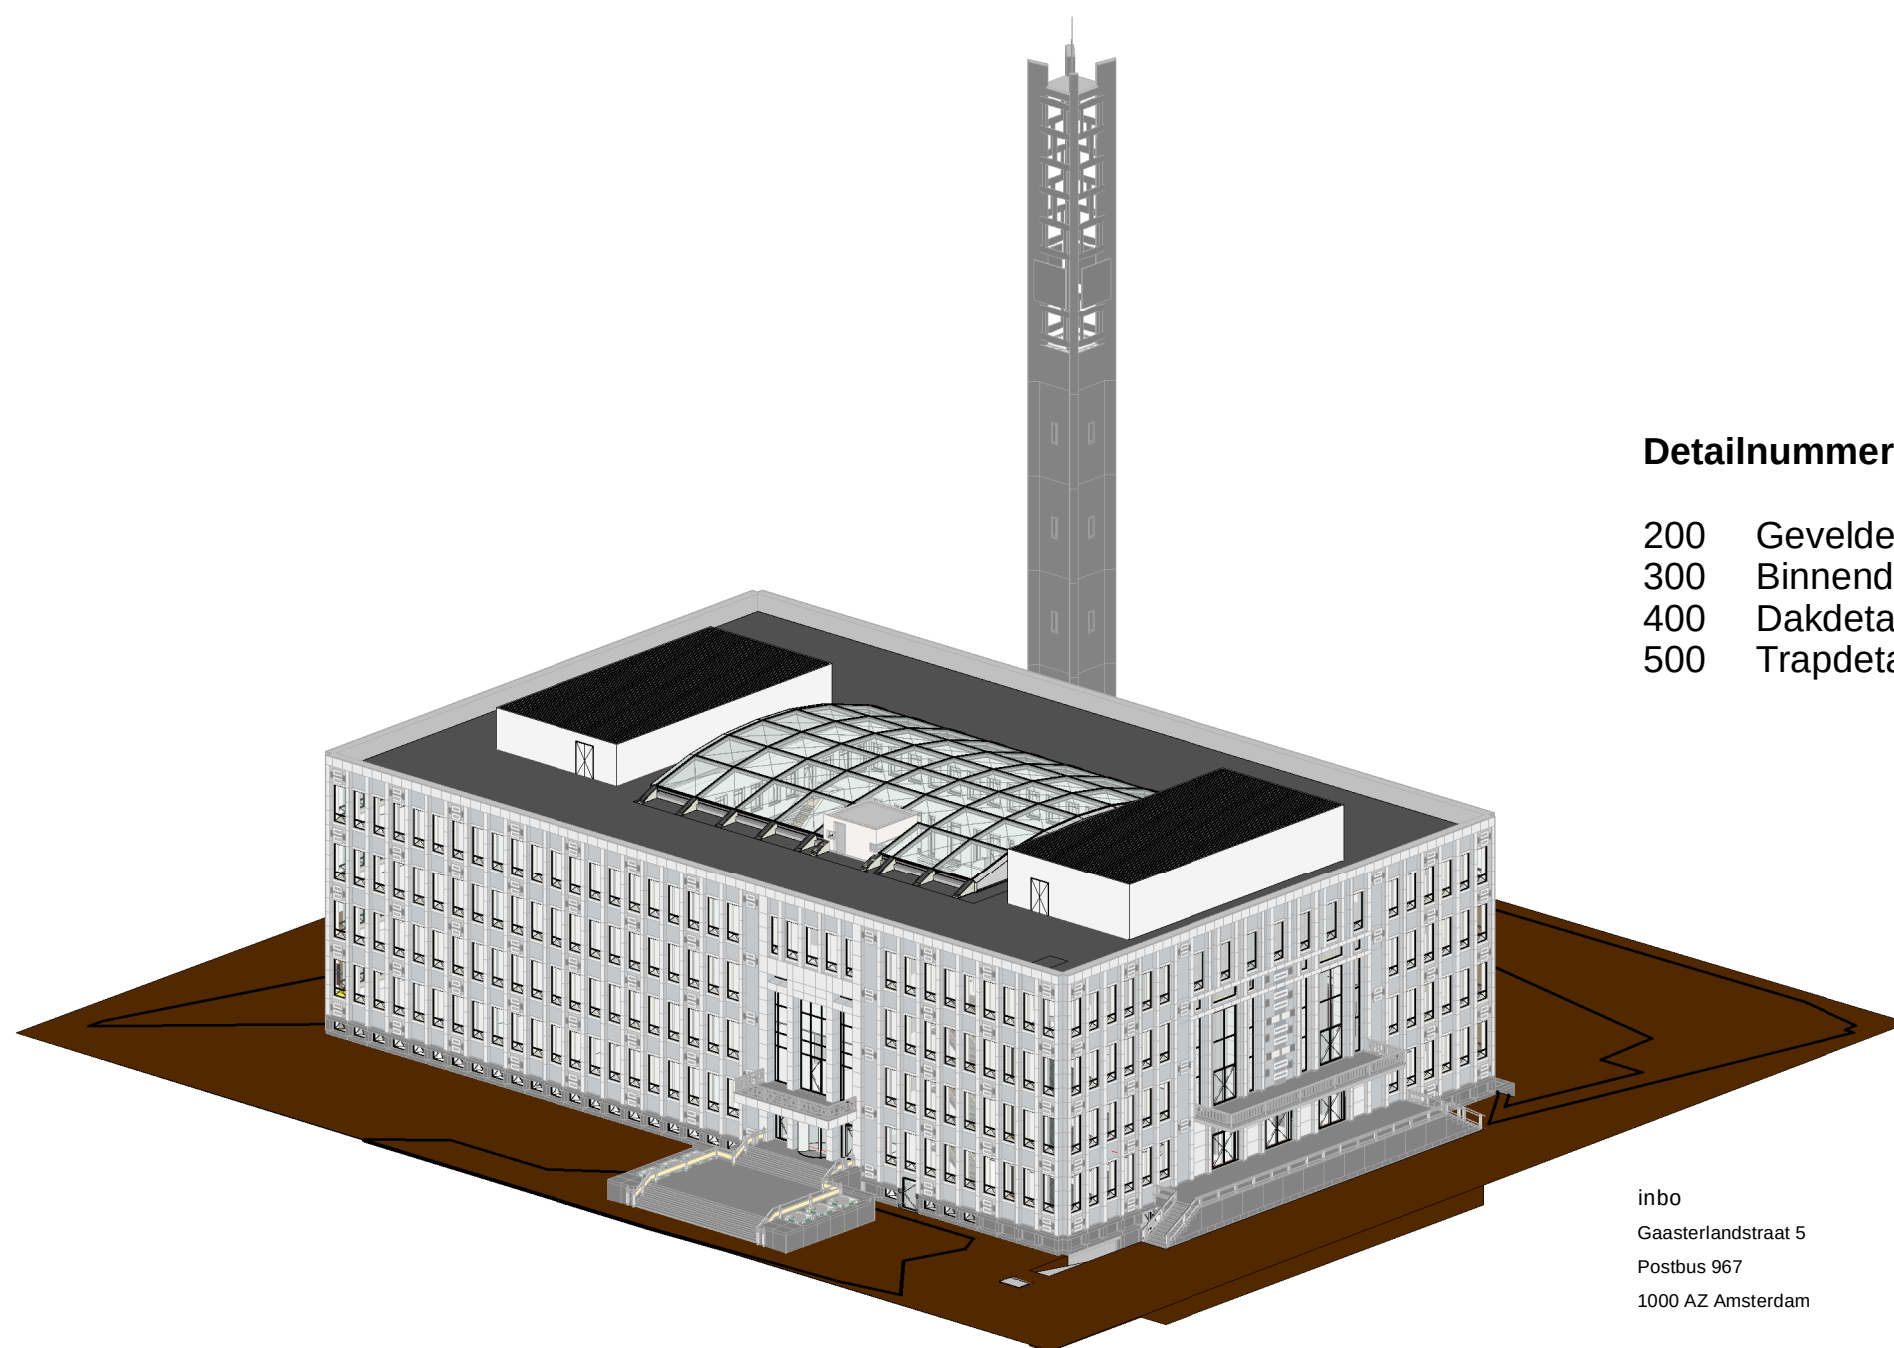

Detailnummering

- 200 Geveldetails
- 300 Binnendetails
- 400 Dakdetails
- 500 Trapdetails

inbo
Gaasterlandstraat 5
Postbus 967
1000 AZ Amsterdam

T +31 (0)20 421 24 22
amsterdam@inbo.com
www.inbo.com

inbo b.v.
Woudenberg

Handelsregister Amersfoort
31026236

Project Huis van de stad
Rijswijk

Opdrachtgever Gemeente Rijswijk

Projectarchitect Jeroen Simons

Projectleider Alissa Labeur

Onderwerp Definitief Ontwerp
Principe details
Voorblad

Getekend CwV / SB

Projectnummer 10726

Schaal -

Formaat A3

File 10726_Rijswijk


Datum 27-10-2017

Wijziging

Wijzigingsdatum

inbo

Bladnummer
B4.700

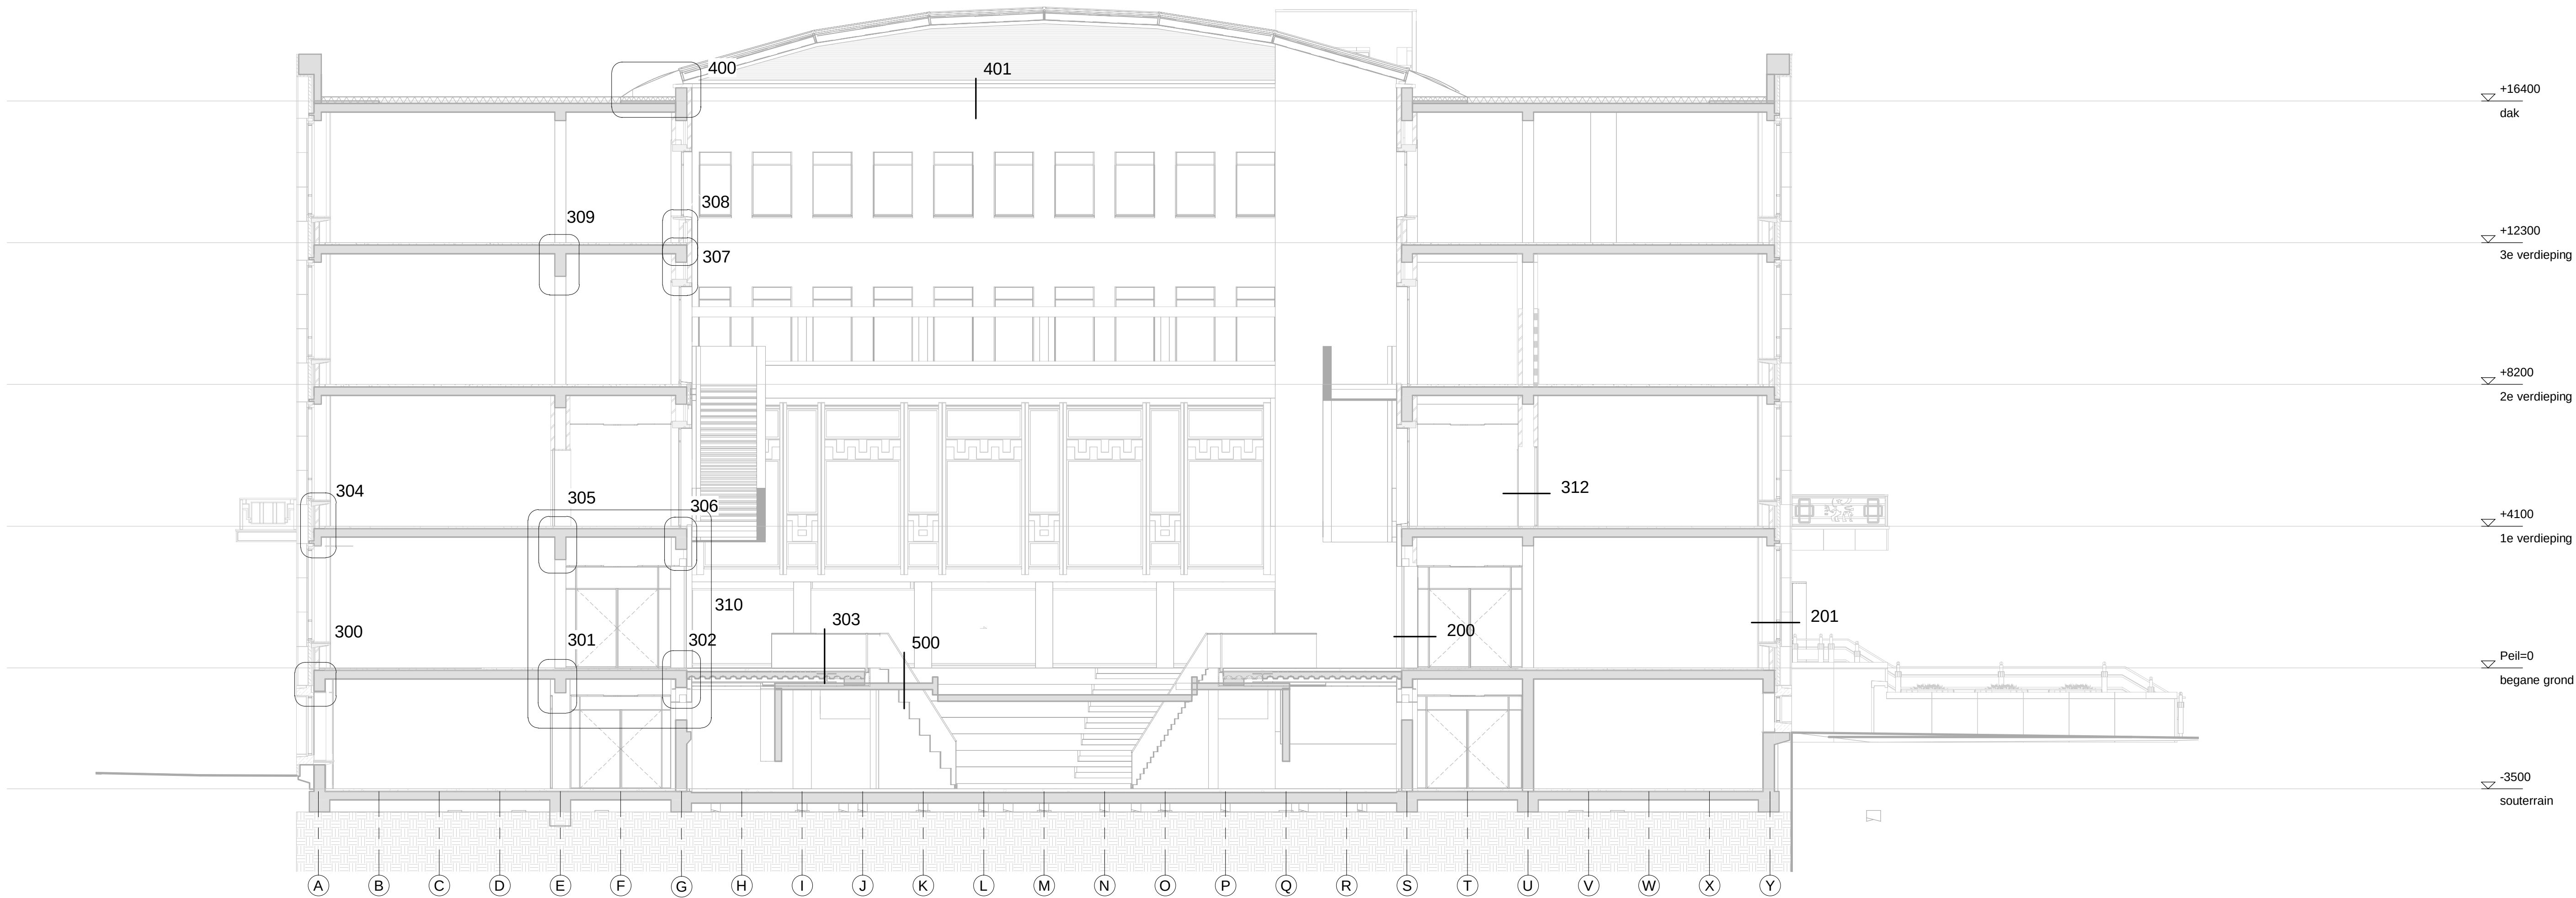

doorsnede A-A / atriumgevel noordwest
detailaanduiding
1 : 100

inbo Gaasterlandstraat 5 Postbus 967 1000 AZ Amsterdam T +31 (0)20 421 24 22 amsterdam@inbo.com www.inbo.com inbo b.v. Woudenberg Handelsregister Amersfoort 31026236	Project	Huis van de stad Rijswijk	
	Opdrachtgever	Gemeente Rijswijk	
	Projectarchitect	Jeroen Simons	
	Projectleider	Alissa Labeur	
	Onderwerp	Definitief Ontwerp Principe details Detailaanduiding atrium	
	Getekend	File	
	Projectnummer	10726	Datum 27-10-2017
	Schaal	1 : 100	Wijziging
	Formaat	A1	Wijzigingsdatum

