





Churchillaan 366


Rijswijk

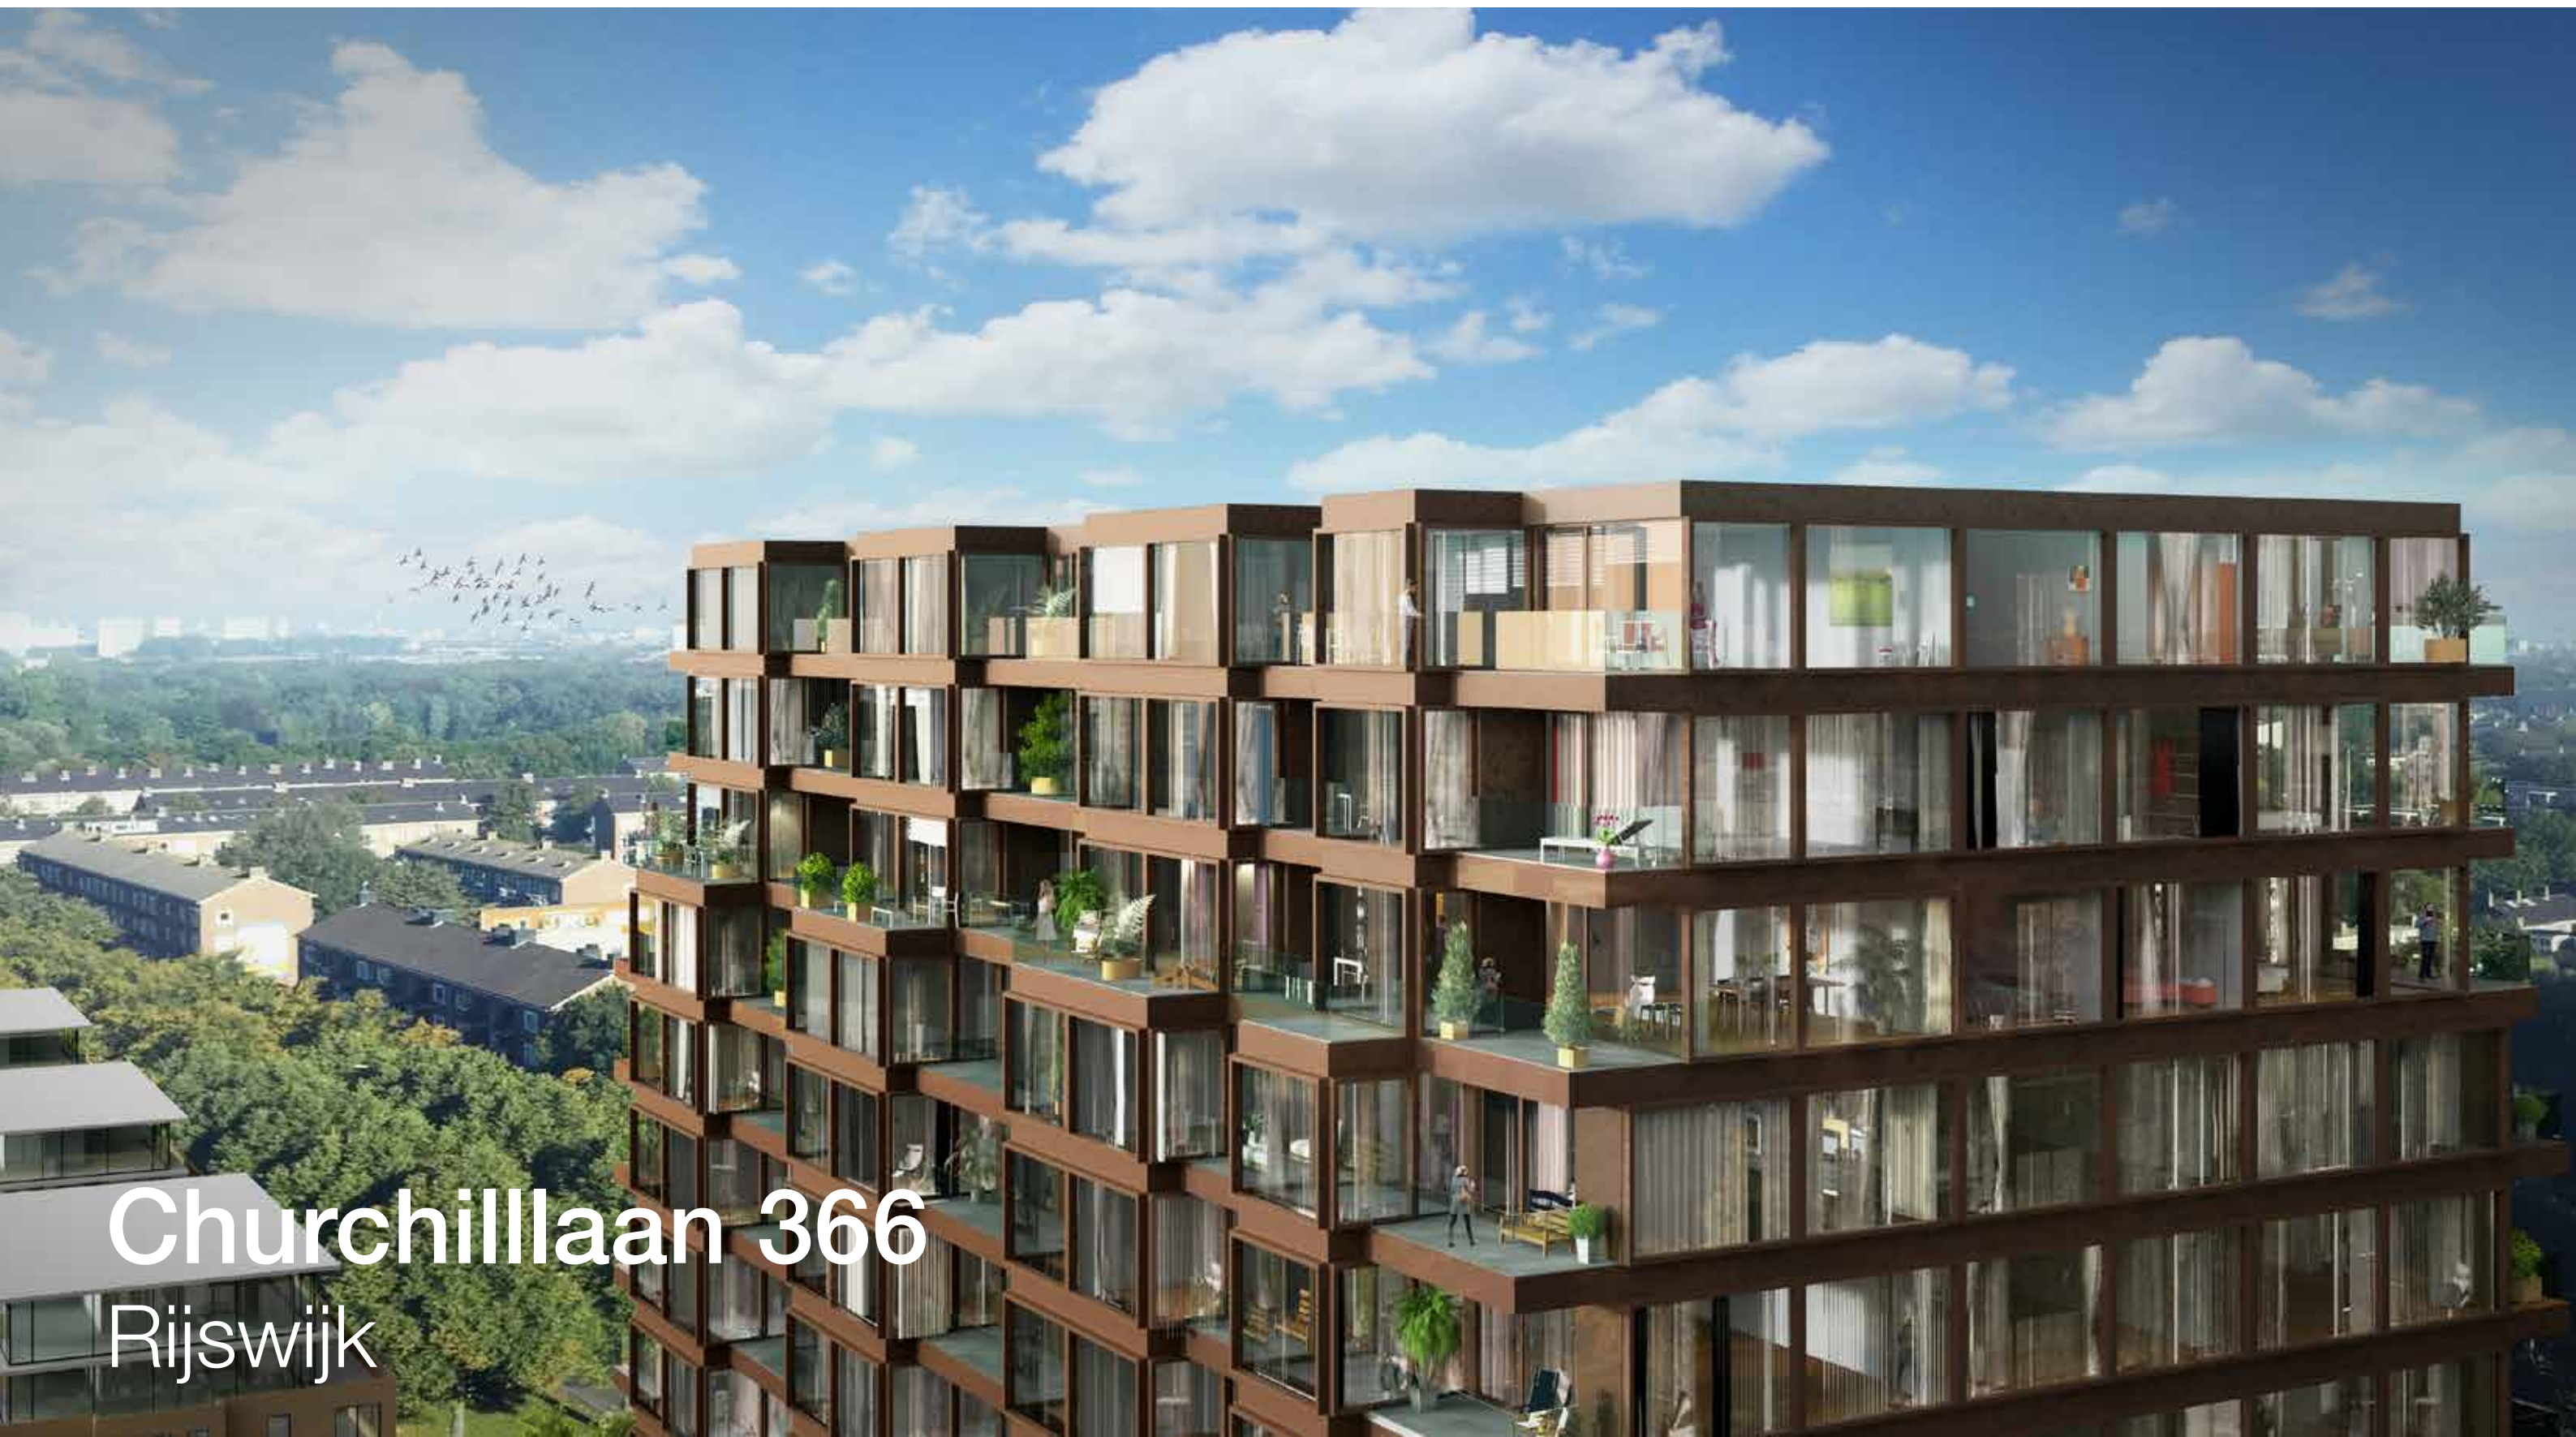


Parkeerplaatsen Churchill gebouw

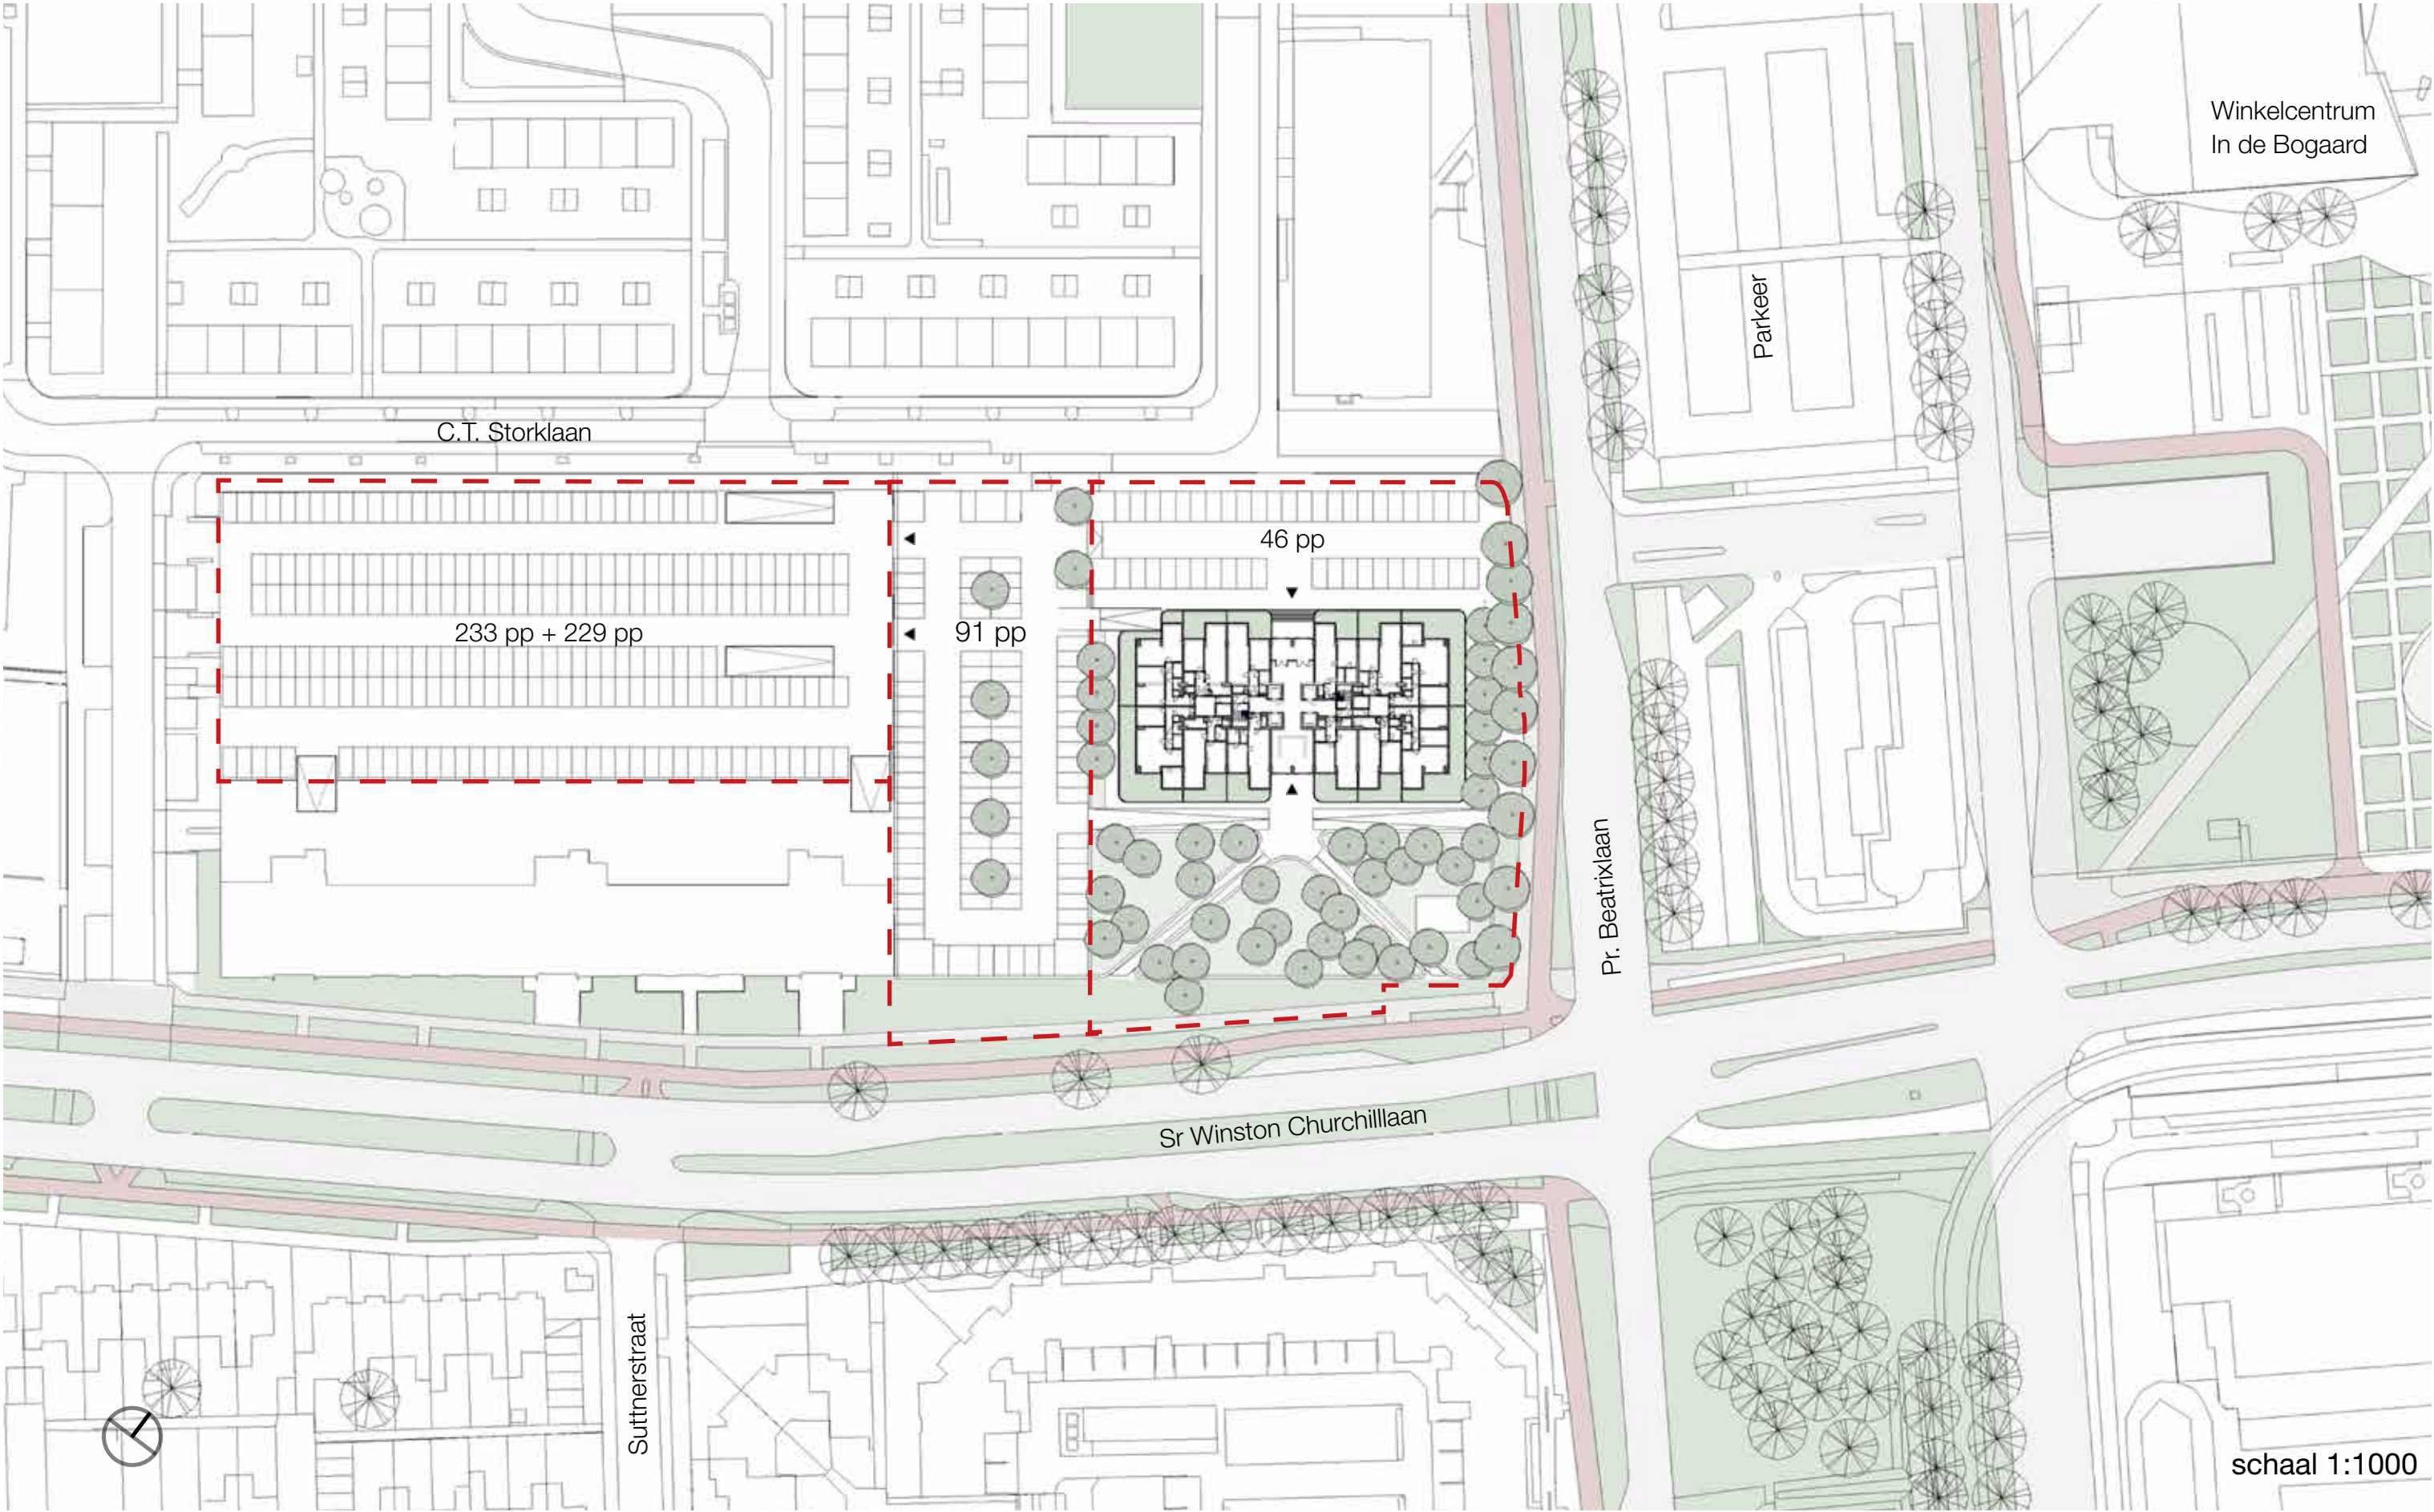


schaal 1:1000

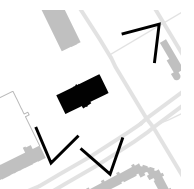

Originele tekening impressie

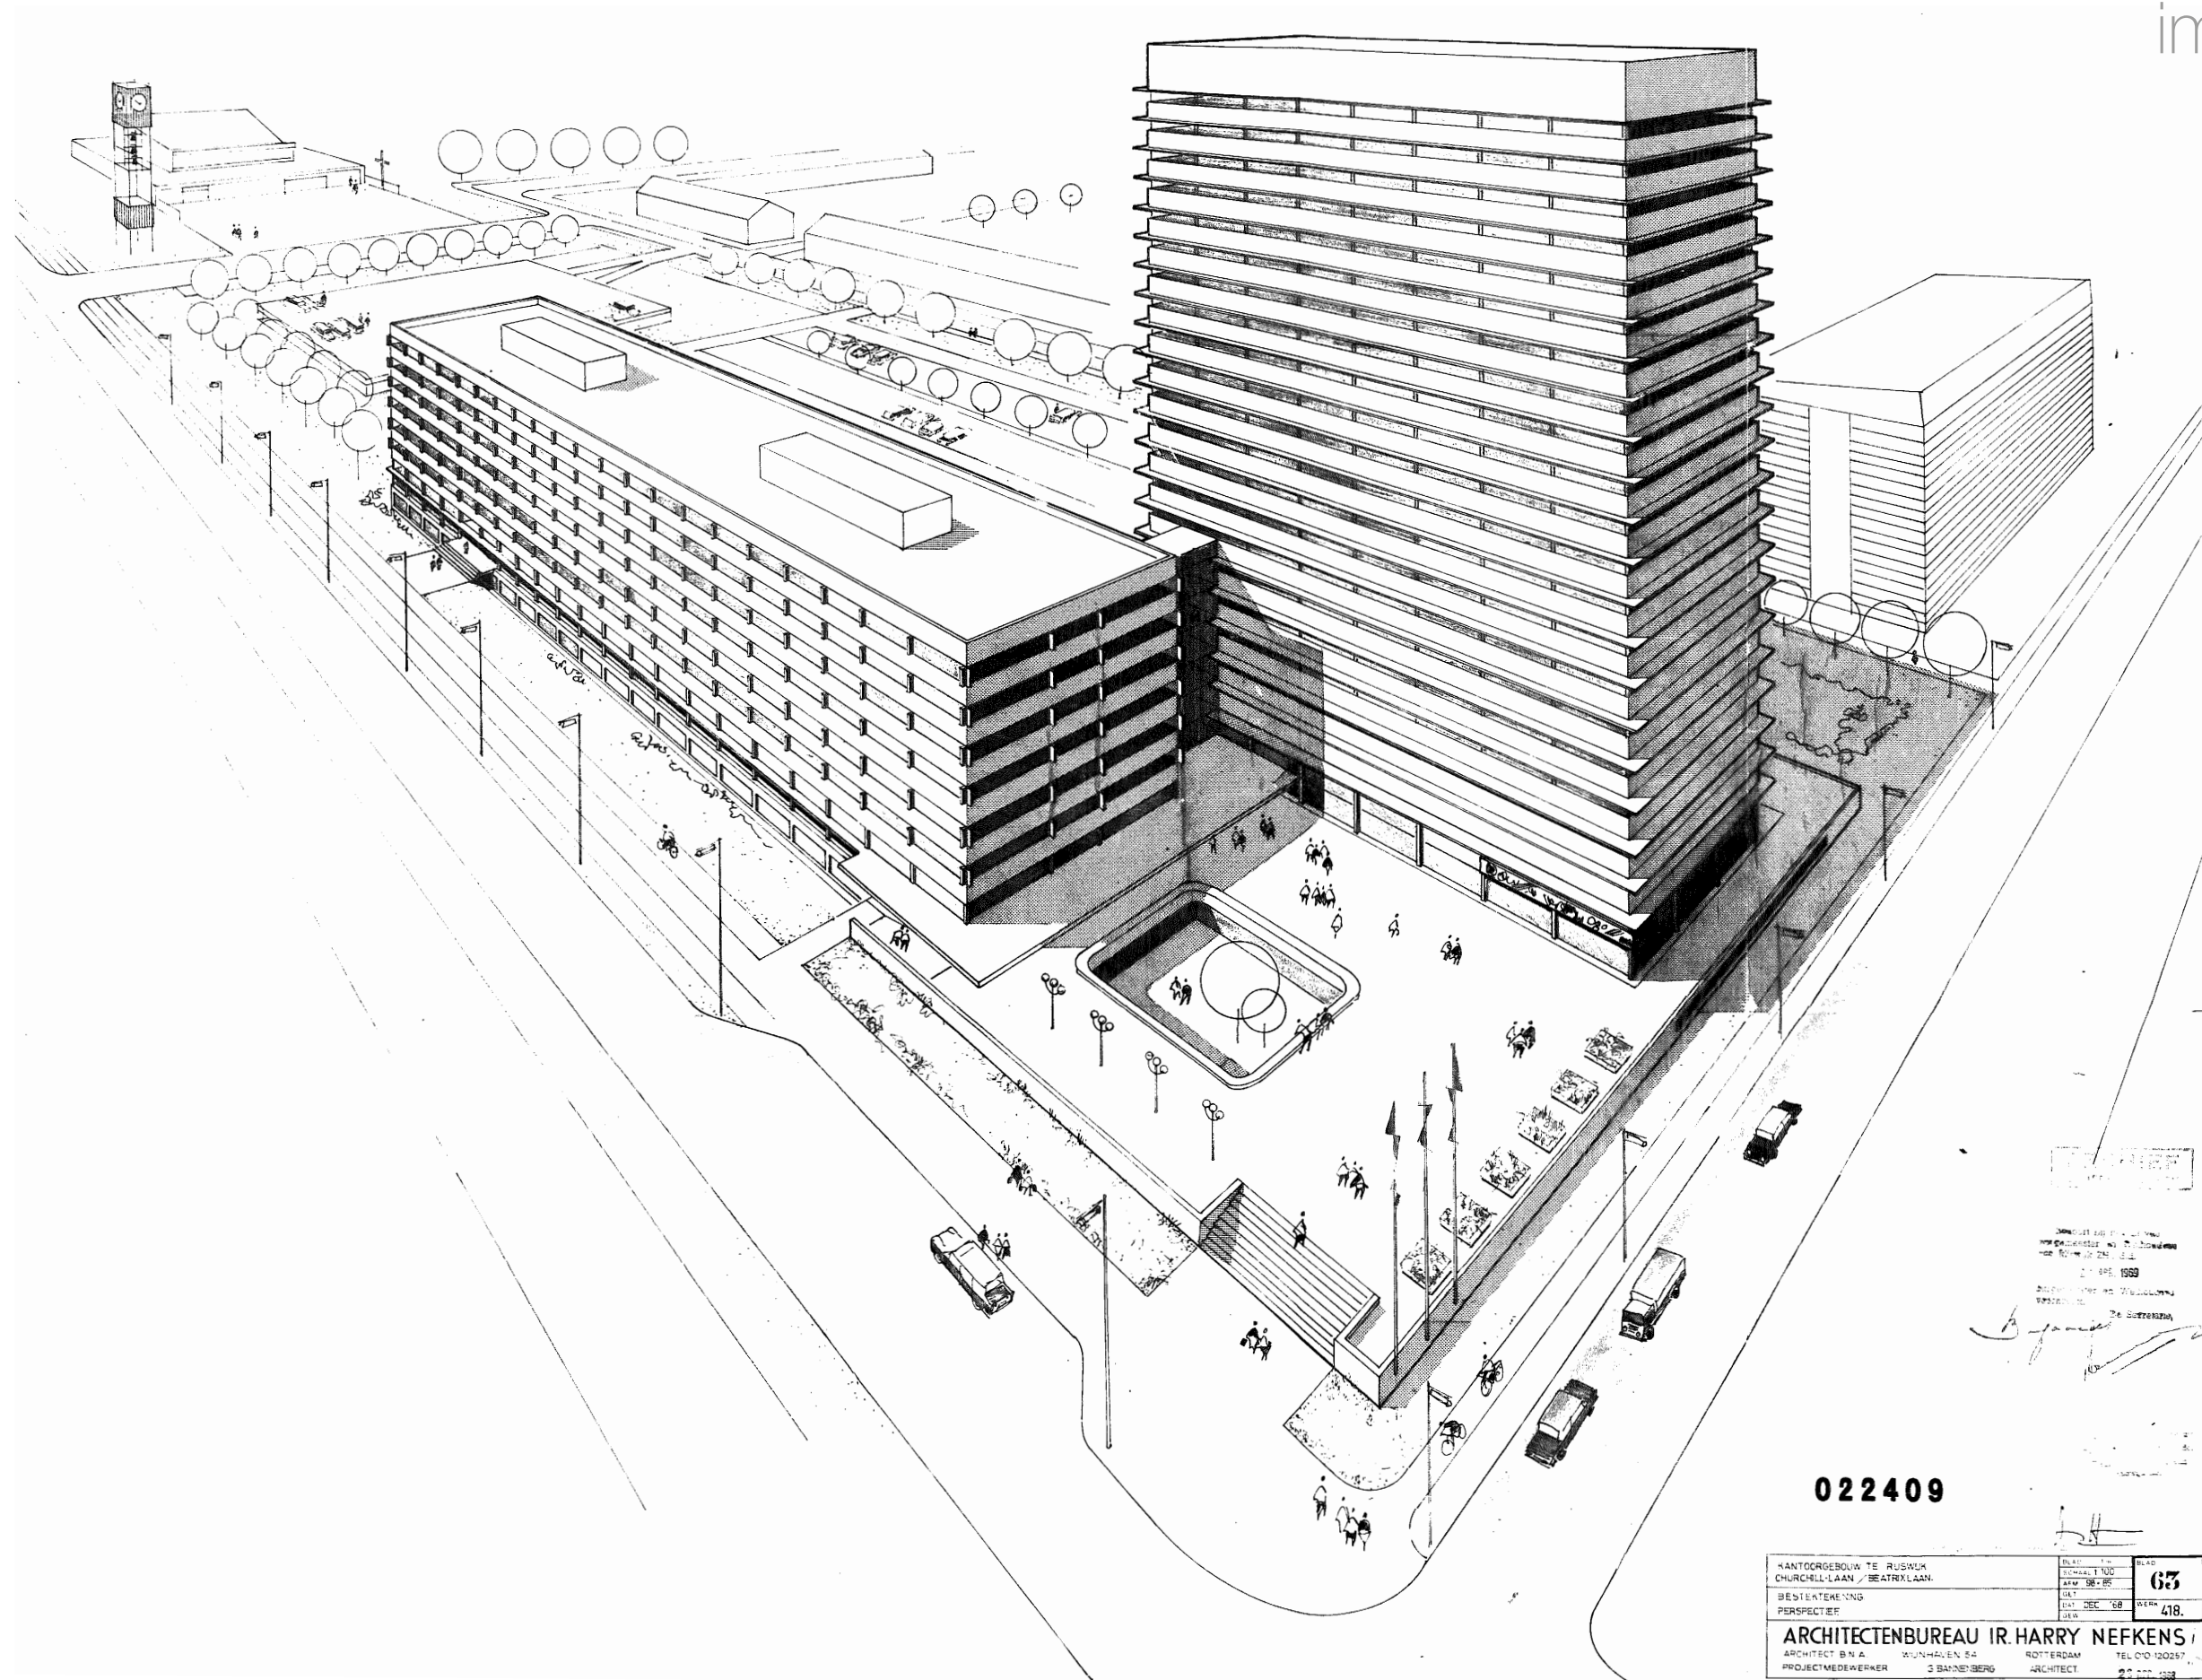


Originele tekening situatie

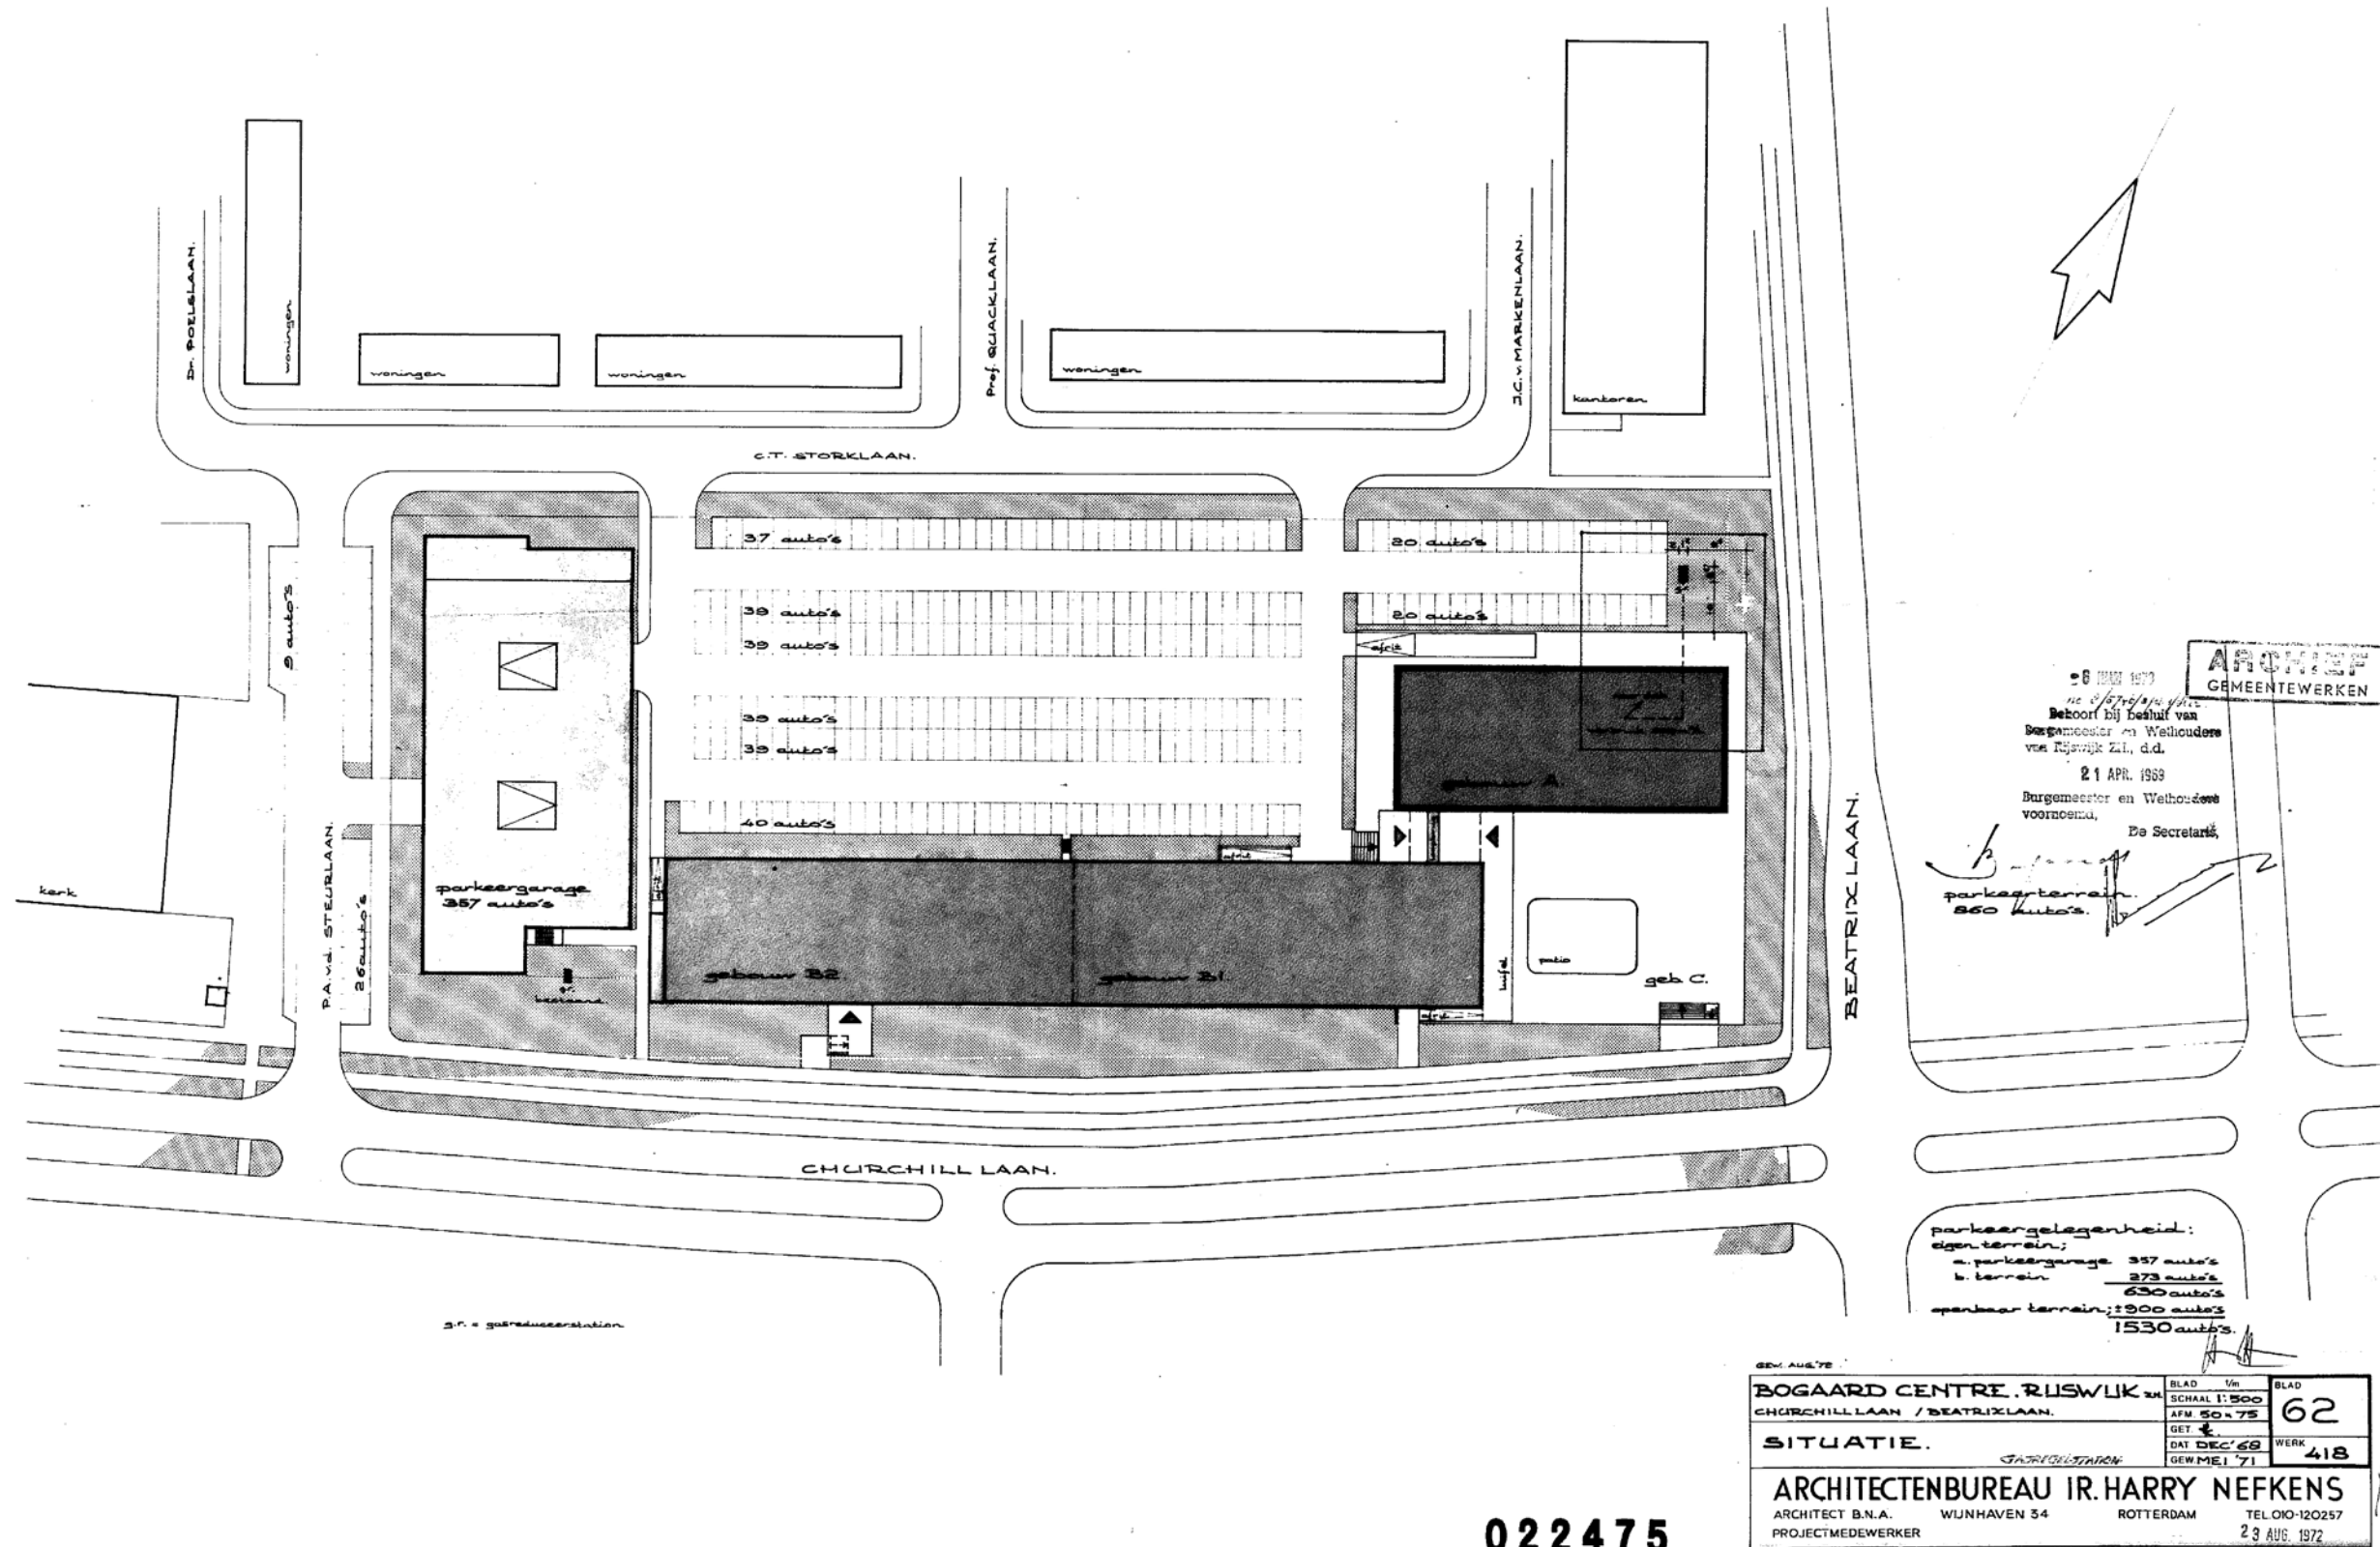

022475

Plattegrond bestand 2e verdieping

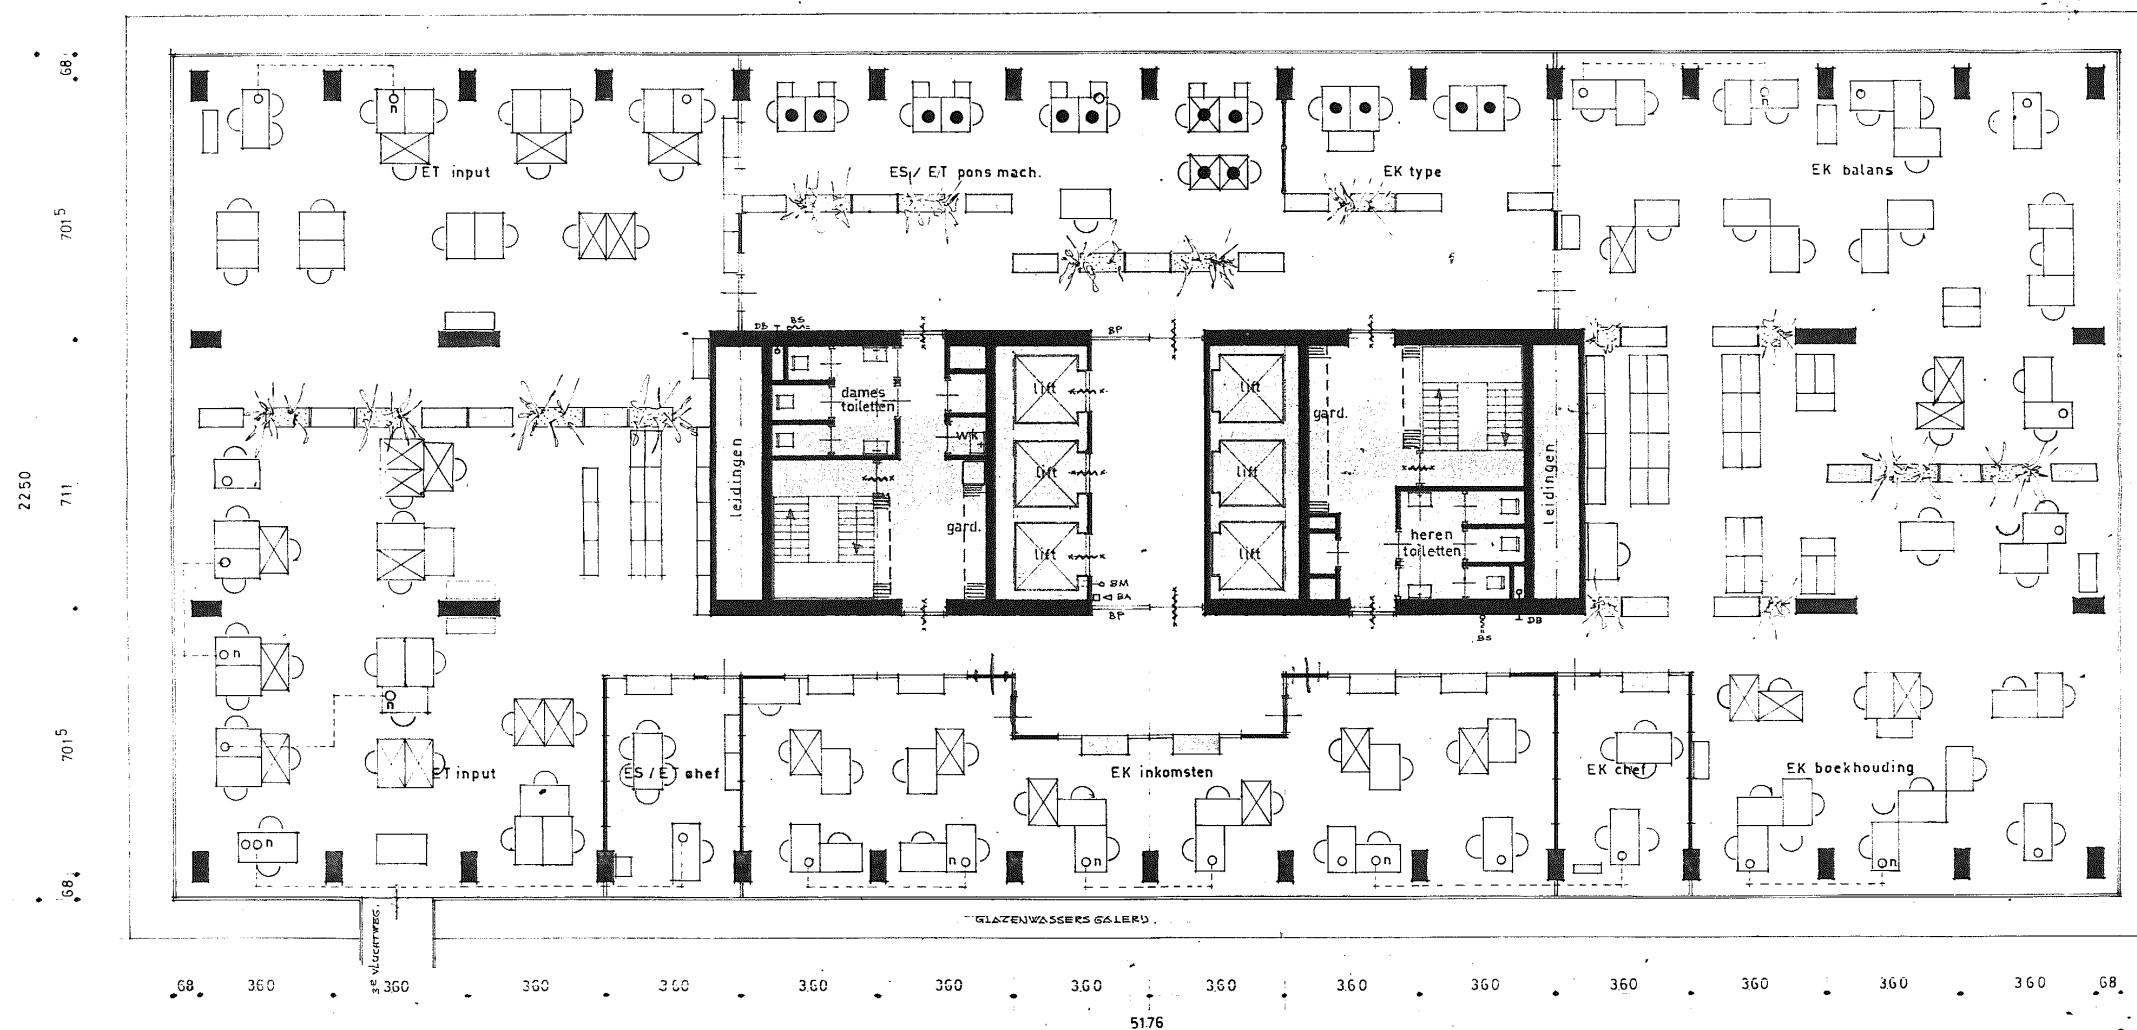


schaal 1:200




0 10 25 50 100r





0 10 25 50 100m

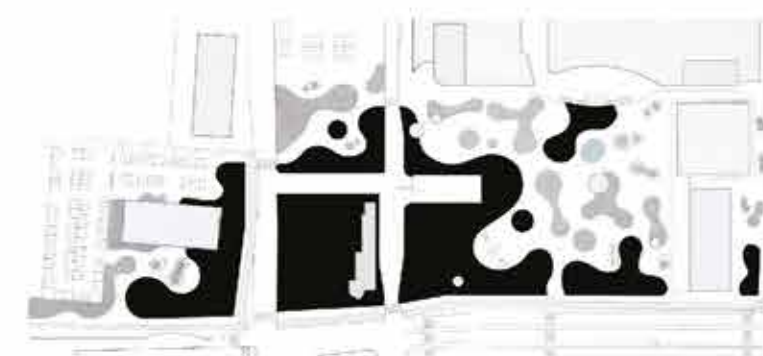

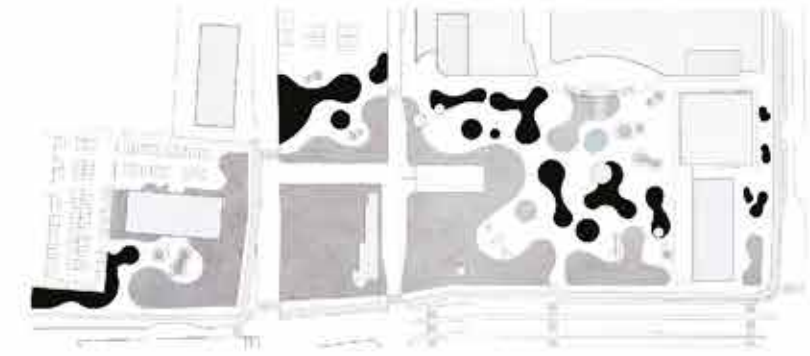

Terrassen

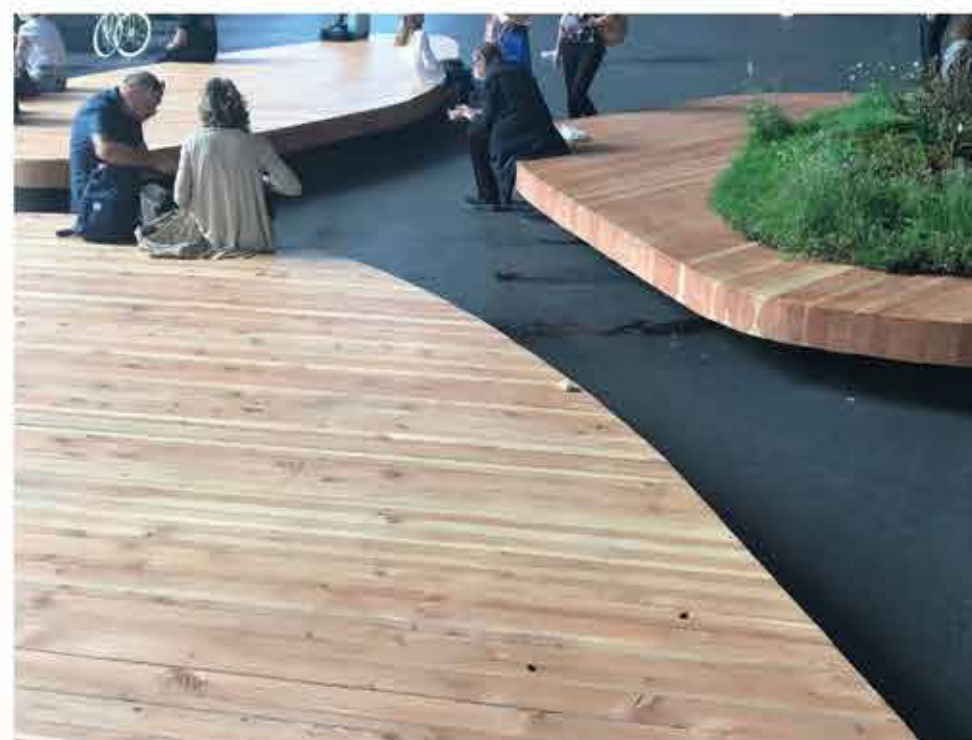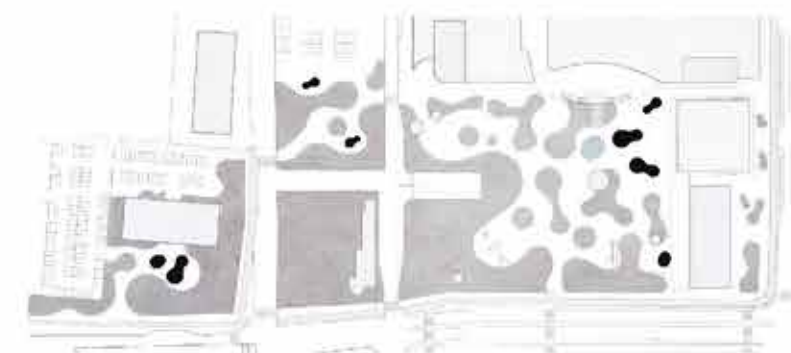

Plattegronden



Kelder



2e t/m 12e verdieping



16e t/m 19e verdieping



Begane grond



13e verdieping



20e verdieping



1e verdieping



14e t/m 15e verdieping




21e t/m 22e verdieping




schaal 1:500

Verdiepingen	Peil	BVO 1	GO /WO 1	AP.
22e verdieping	71.408	1.115	905	8
21e verdieping	68.180	1.115	905	8
20e verdieping	64.952	1.115	905	8
19e verdieping	61.724	1.286	1.074	10
18e verdieping	58.496	1.286	1.074	10
17e verdieping	55.268	1.286	1.074	10
16e verdieping	52.040	1.286	1.074	10
15e verdieping	48.812	1.286	1.060	14
14e verdieping	45.584	1.286	1.060	14
13e verdieping	42.356	1.286	1.047	14
12e verdieping	39.128	1.286	1.049	14
11e verdieping	35.900	1.286	1.049	14
10e verdieping	32.672	1.286	1.049	14
9e verdieping	29.444	1.286	1.049	14
8e verdieping	26.216	1.286	1.049	14
7e verdieping	22.988	1.286	1.049	14
6e verdieping	19.760	1.286	1.049	14
5e verdieping	16.532	1.286	1.049	14
4e verdieping	13.304	1.286	1.049	14
3e verdieping	10.076	1.286	1.049	14
2e verdieping	6.848	1.286	1.049	14
1e verdieping	3.620	1.155	918	12
begane grond	-	1.267	918	12
TOTAAL		28.915	23.553	284
kelder		1651	1536	600

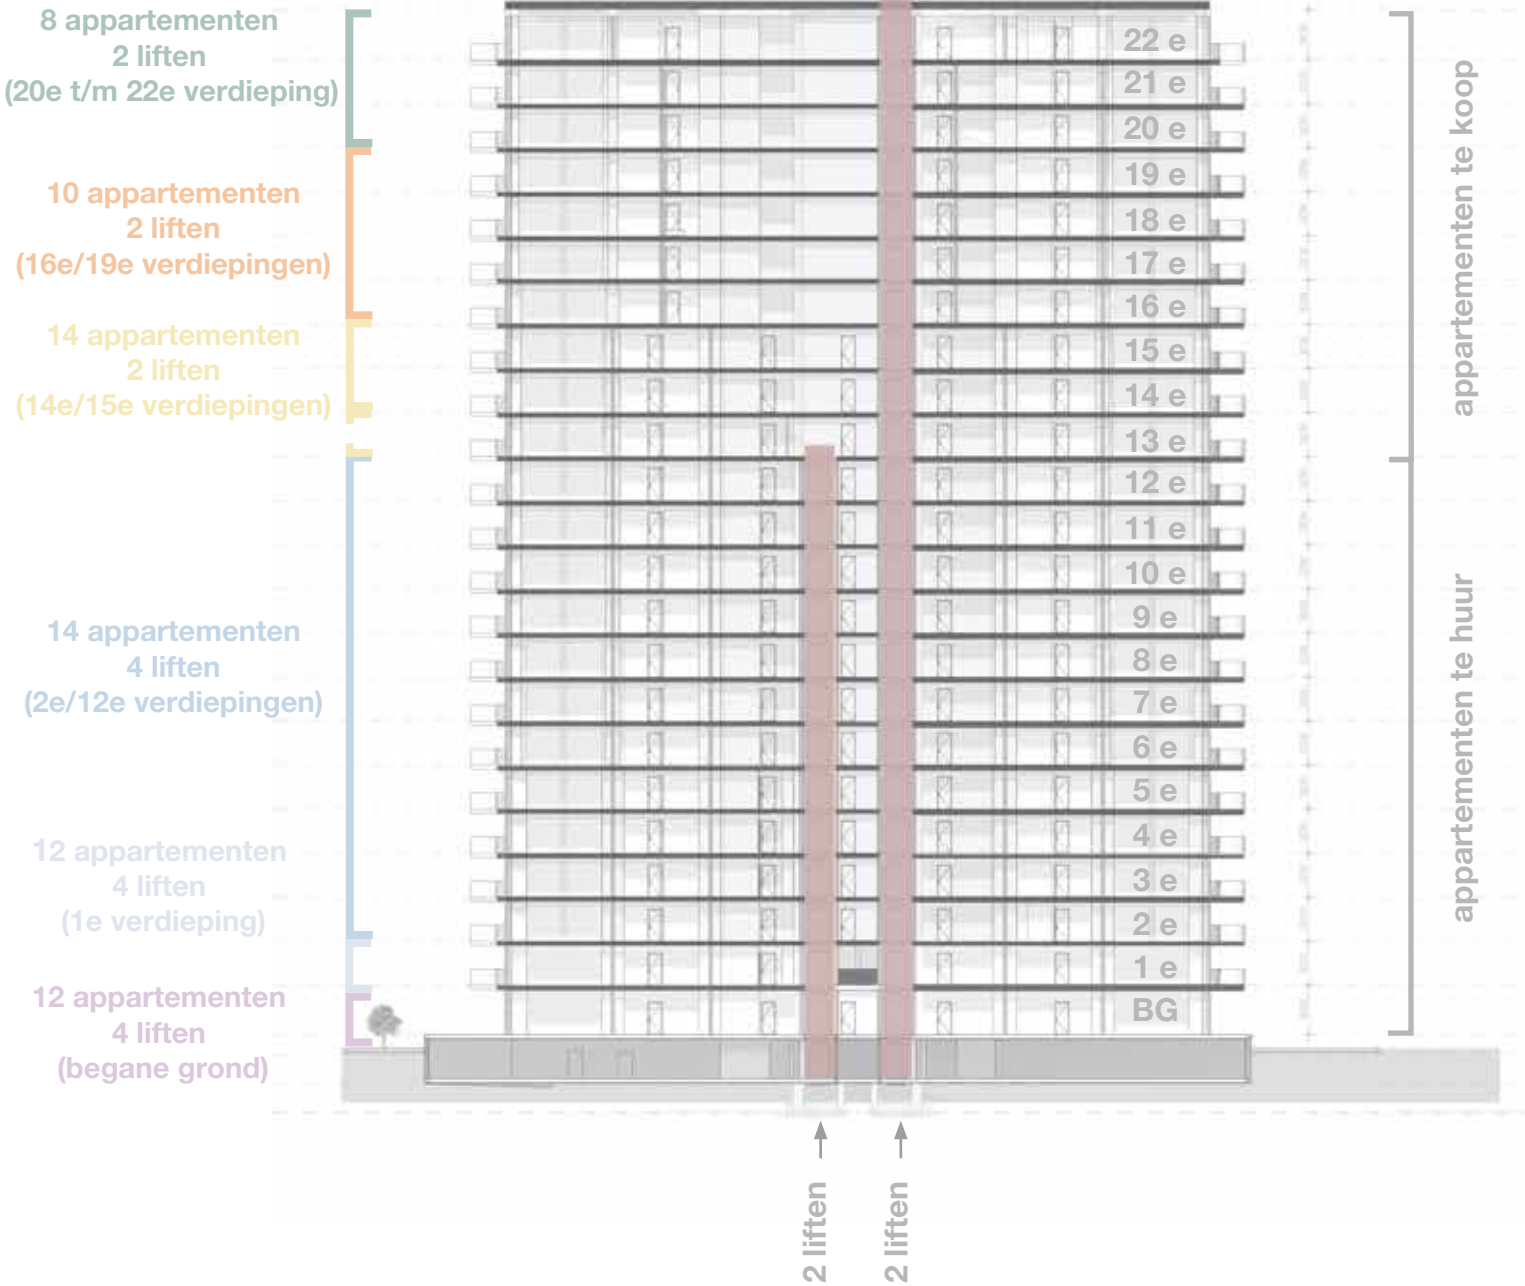


schaal 1:500


Standaard plattegrond - 2e t/m 12e verdiepingen

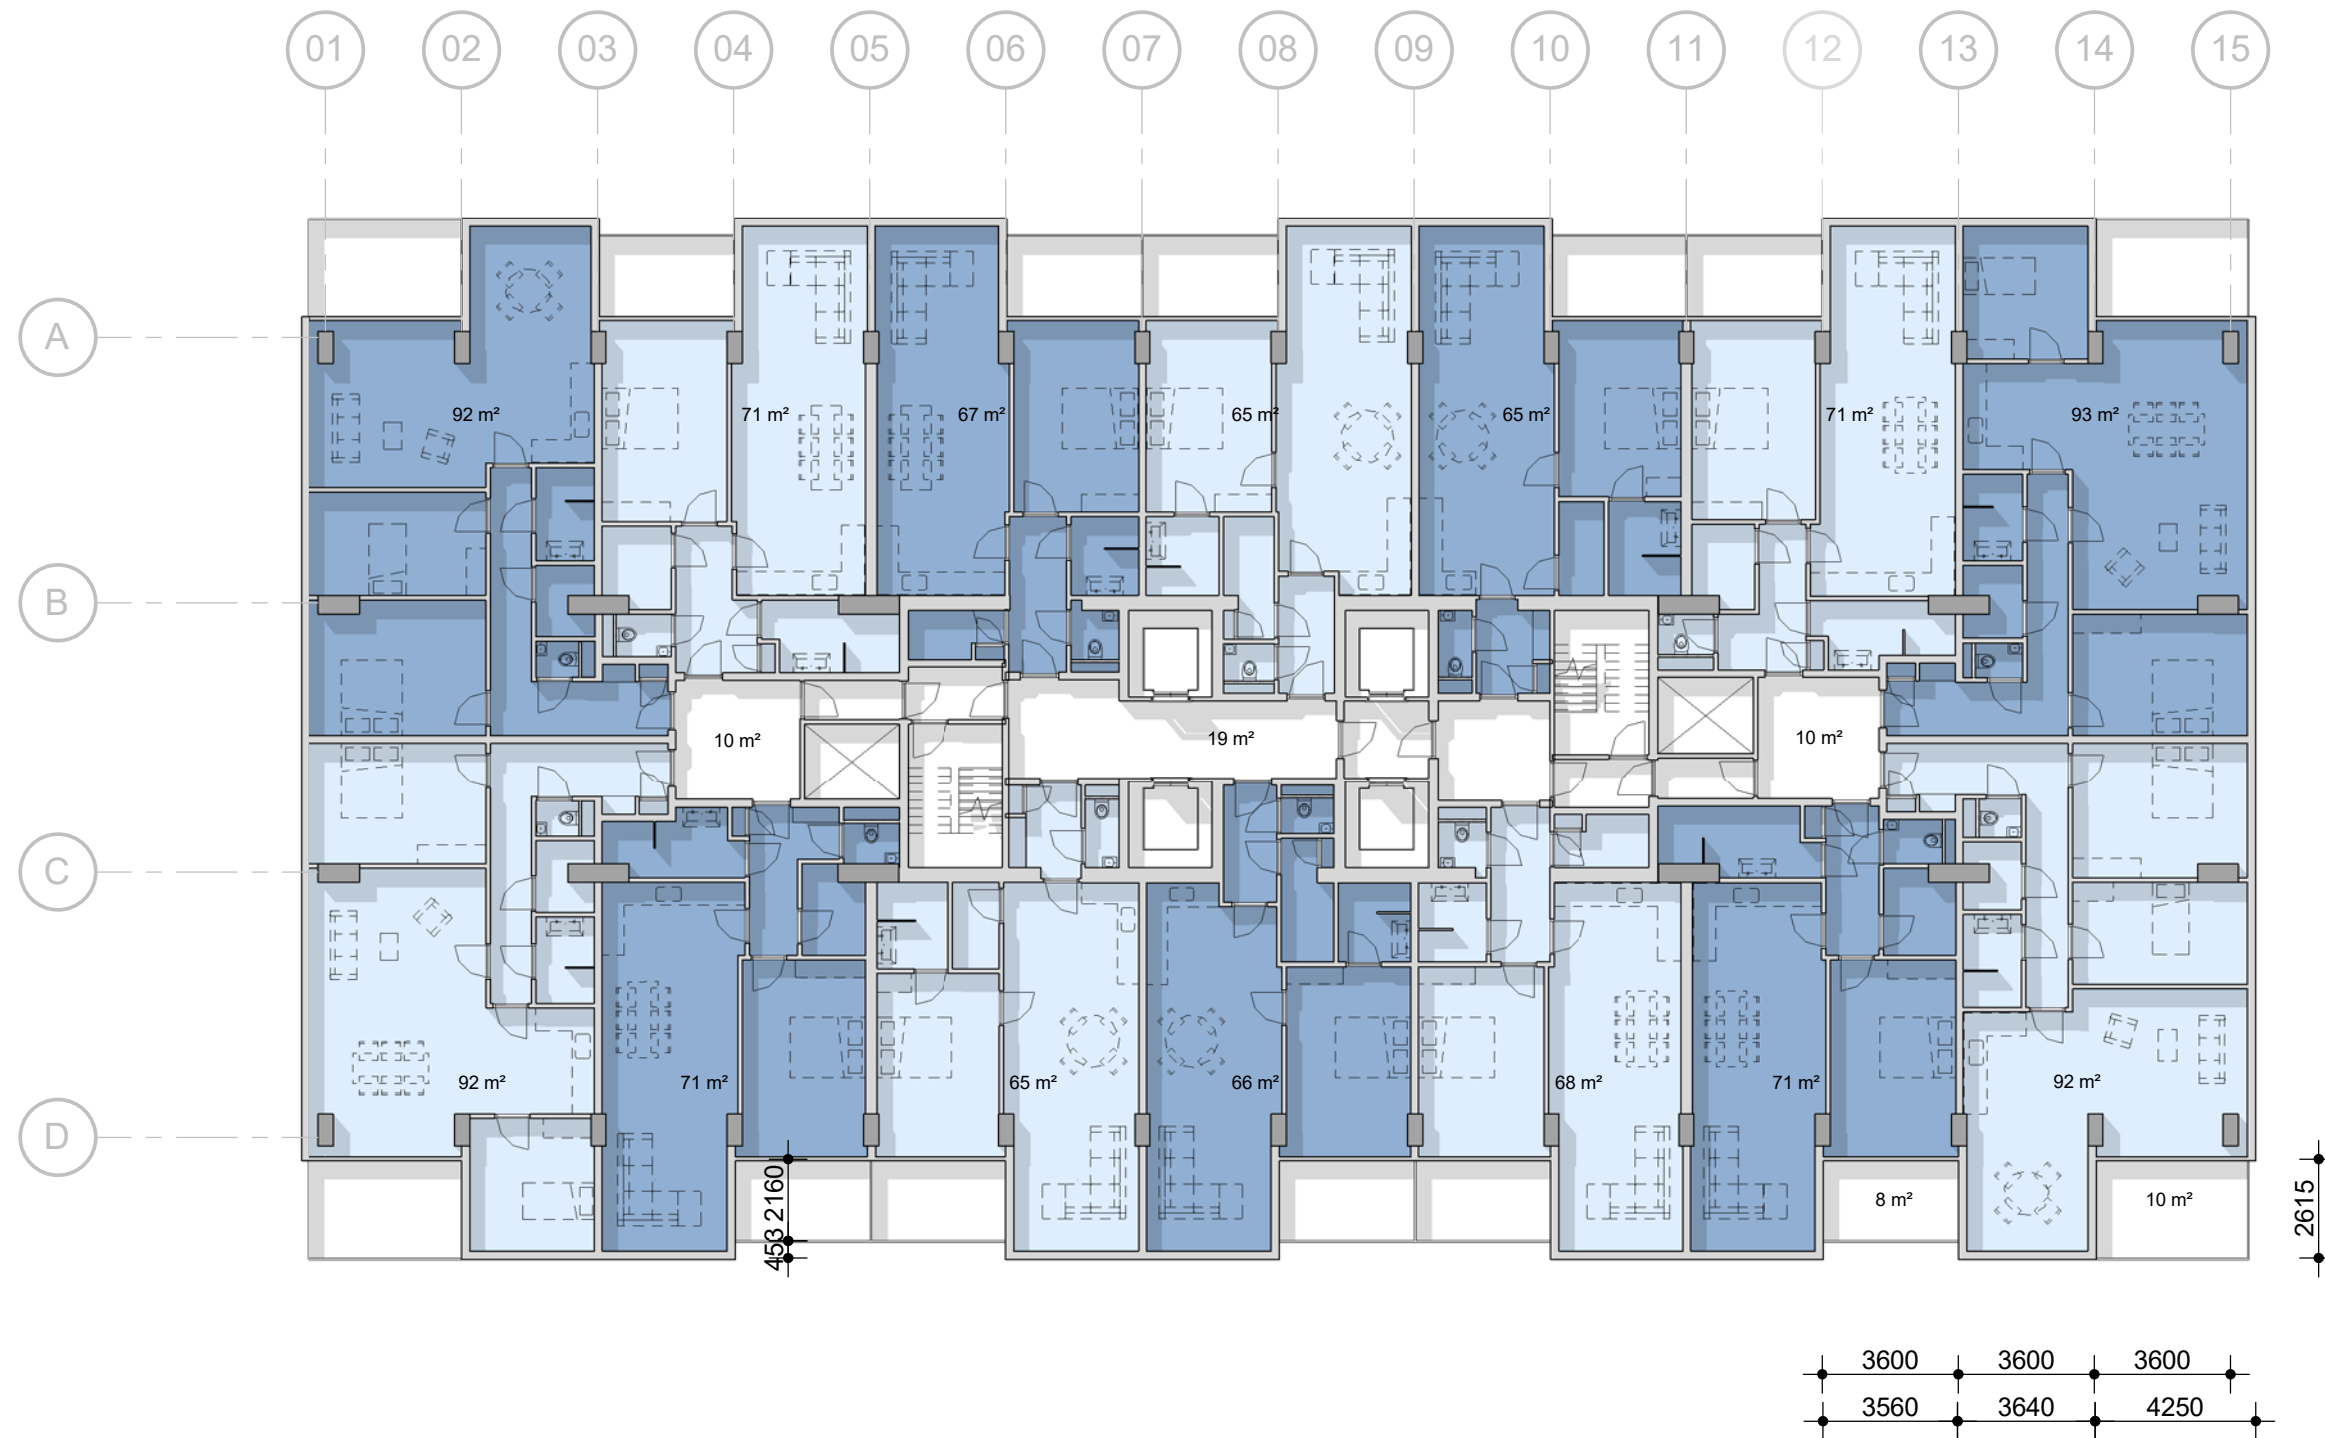


schaal 1:200

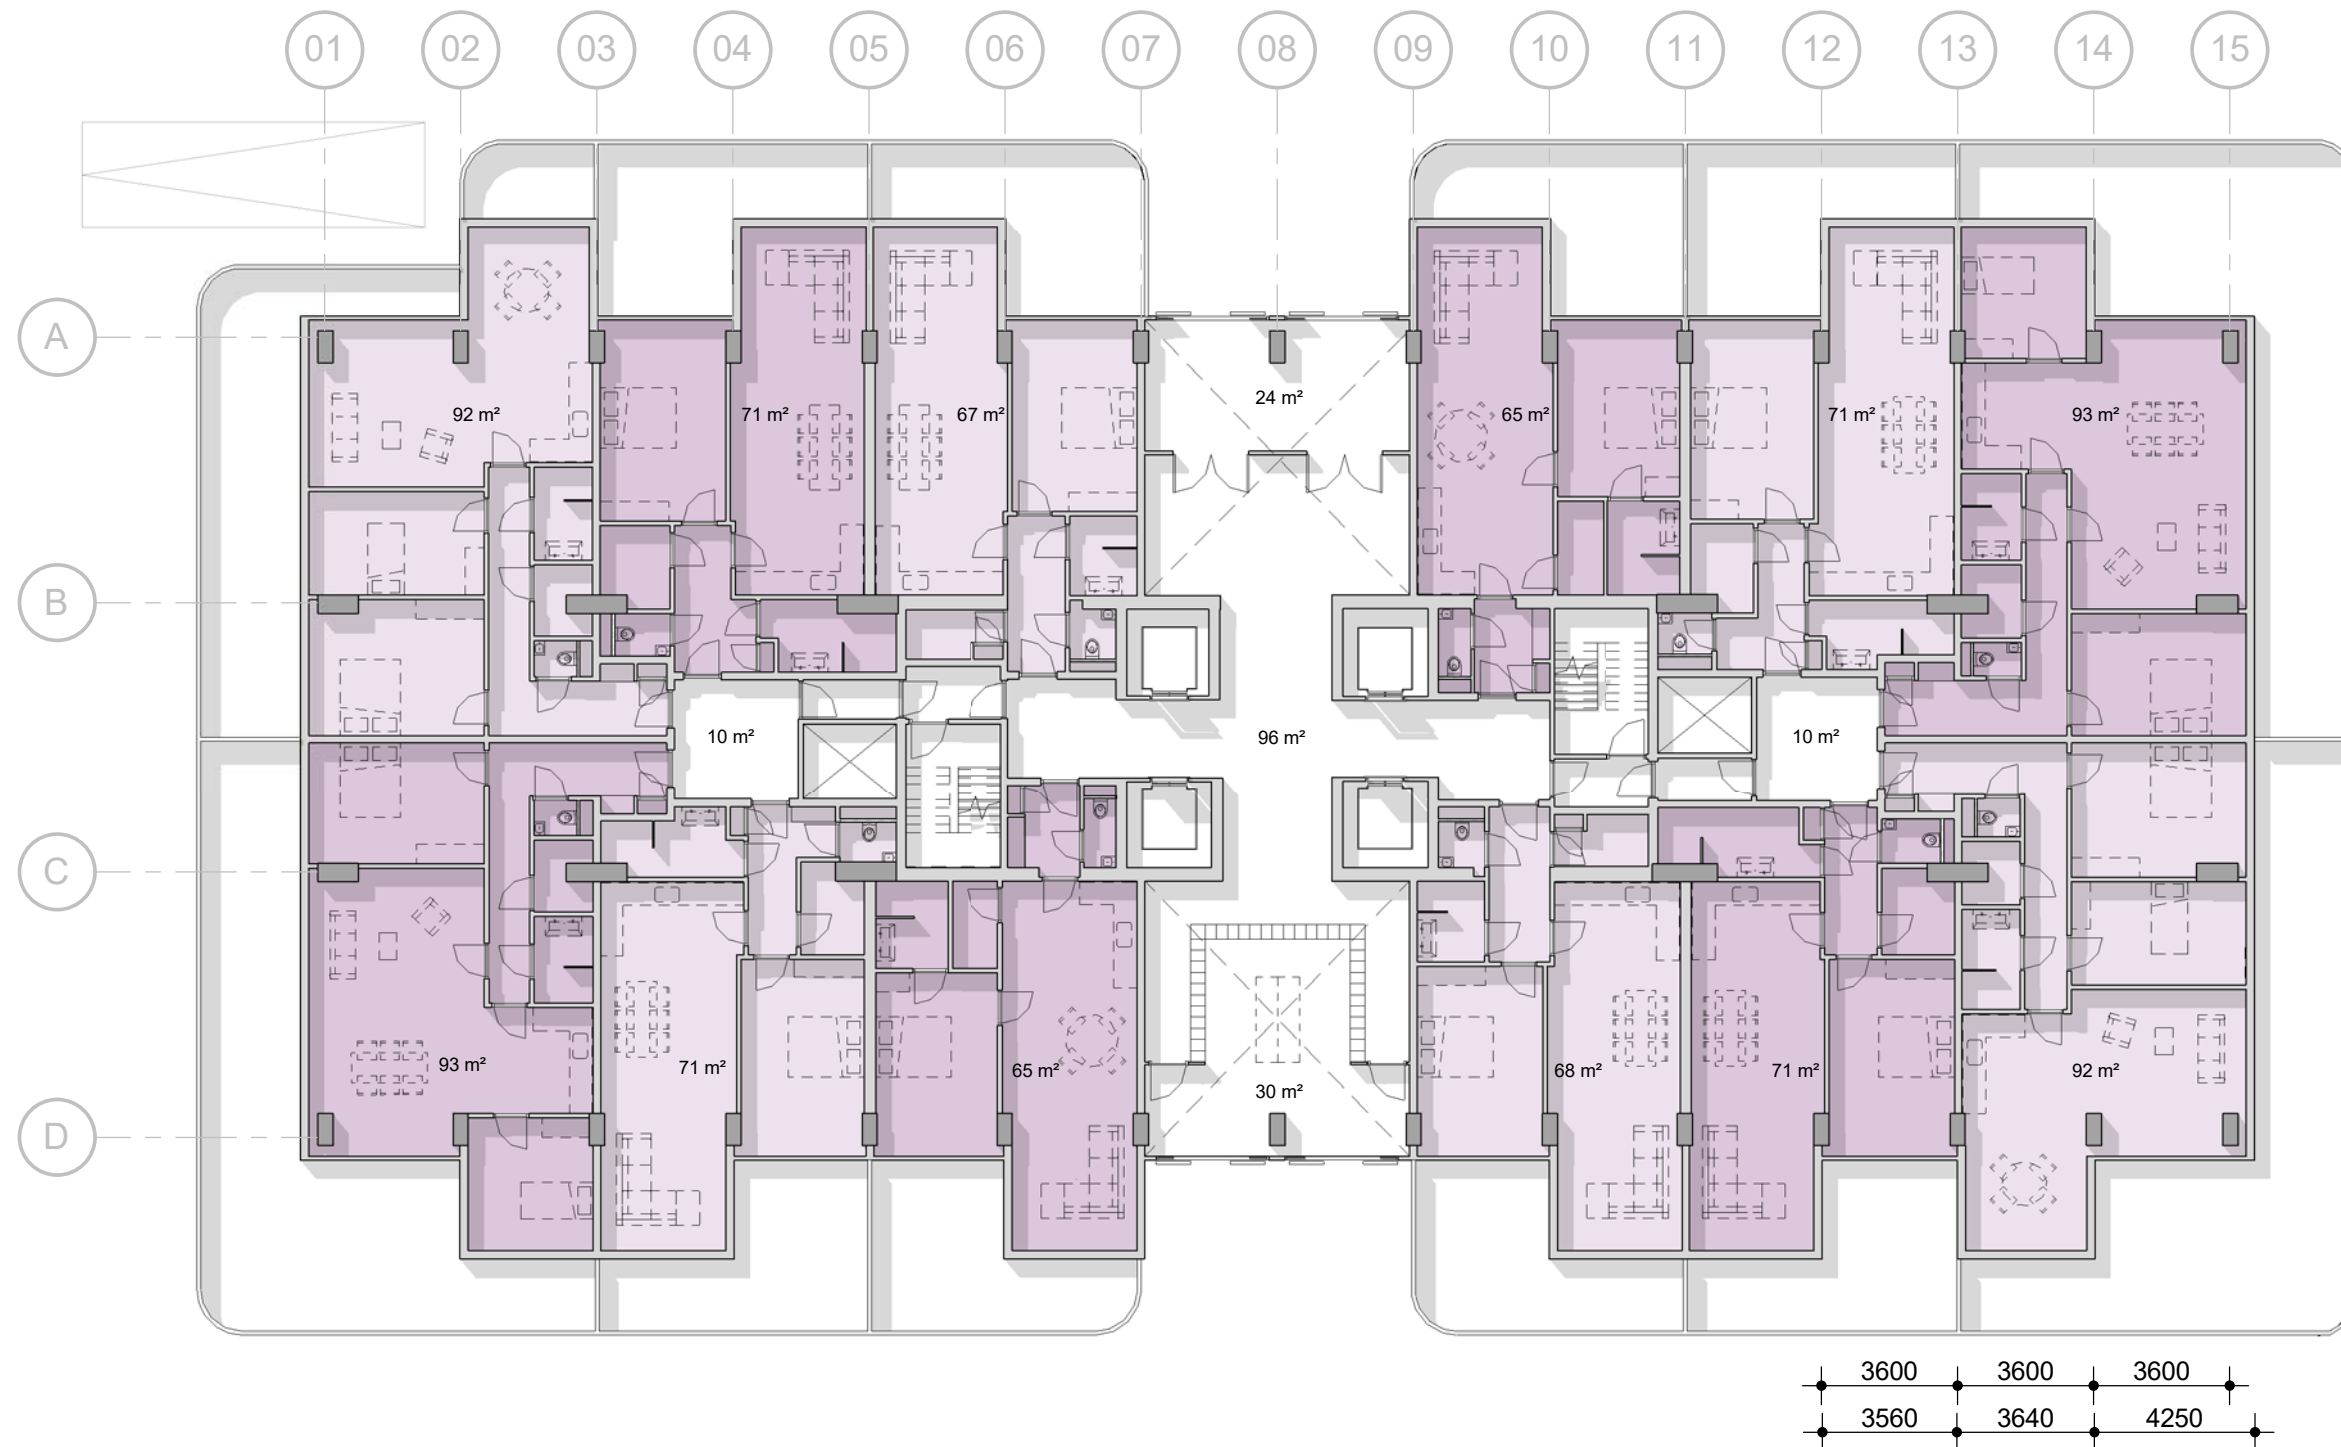


schaal 1:200

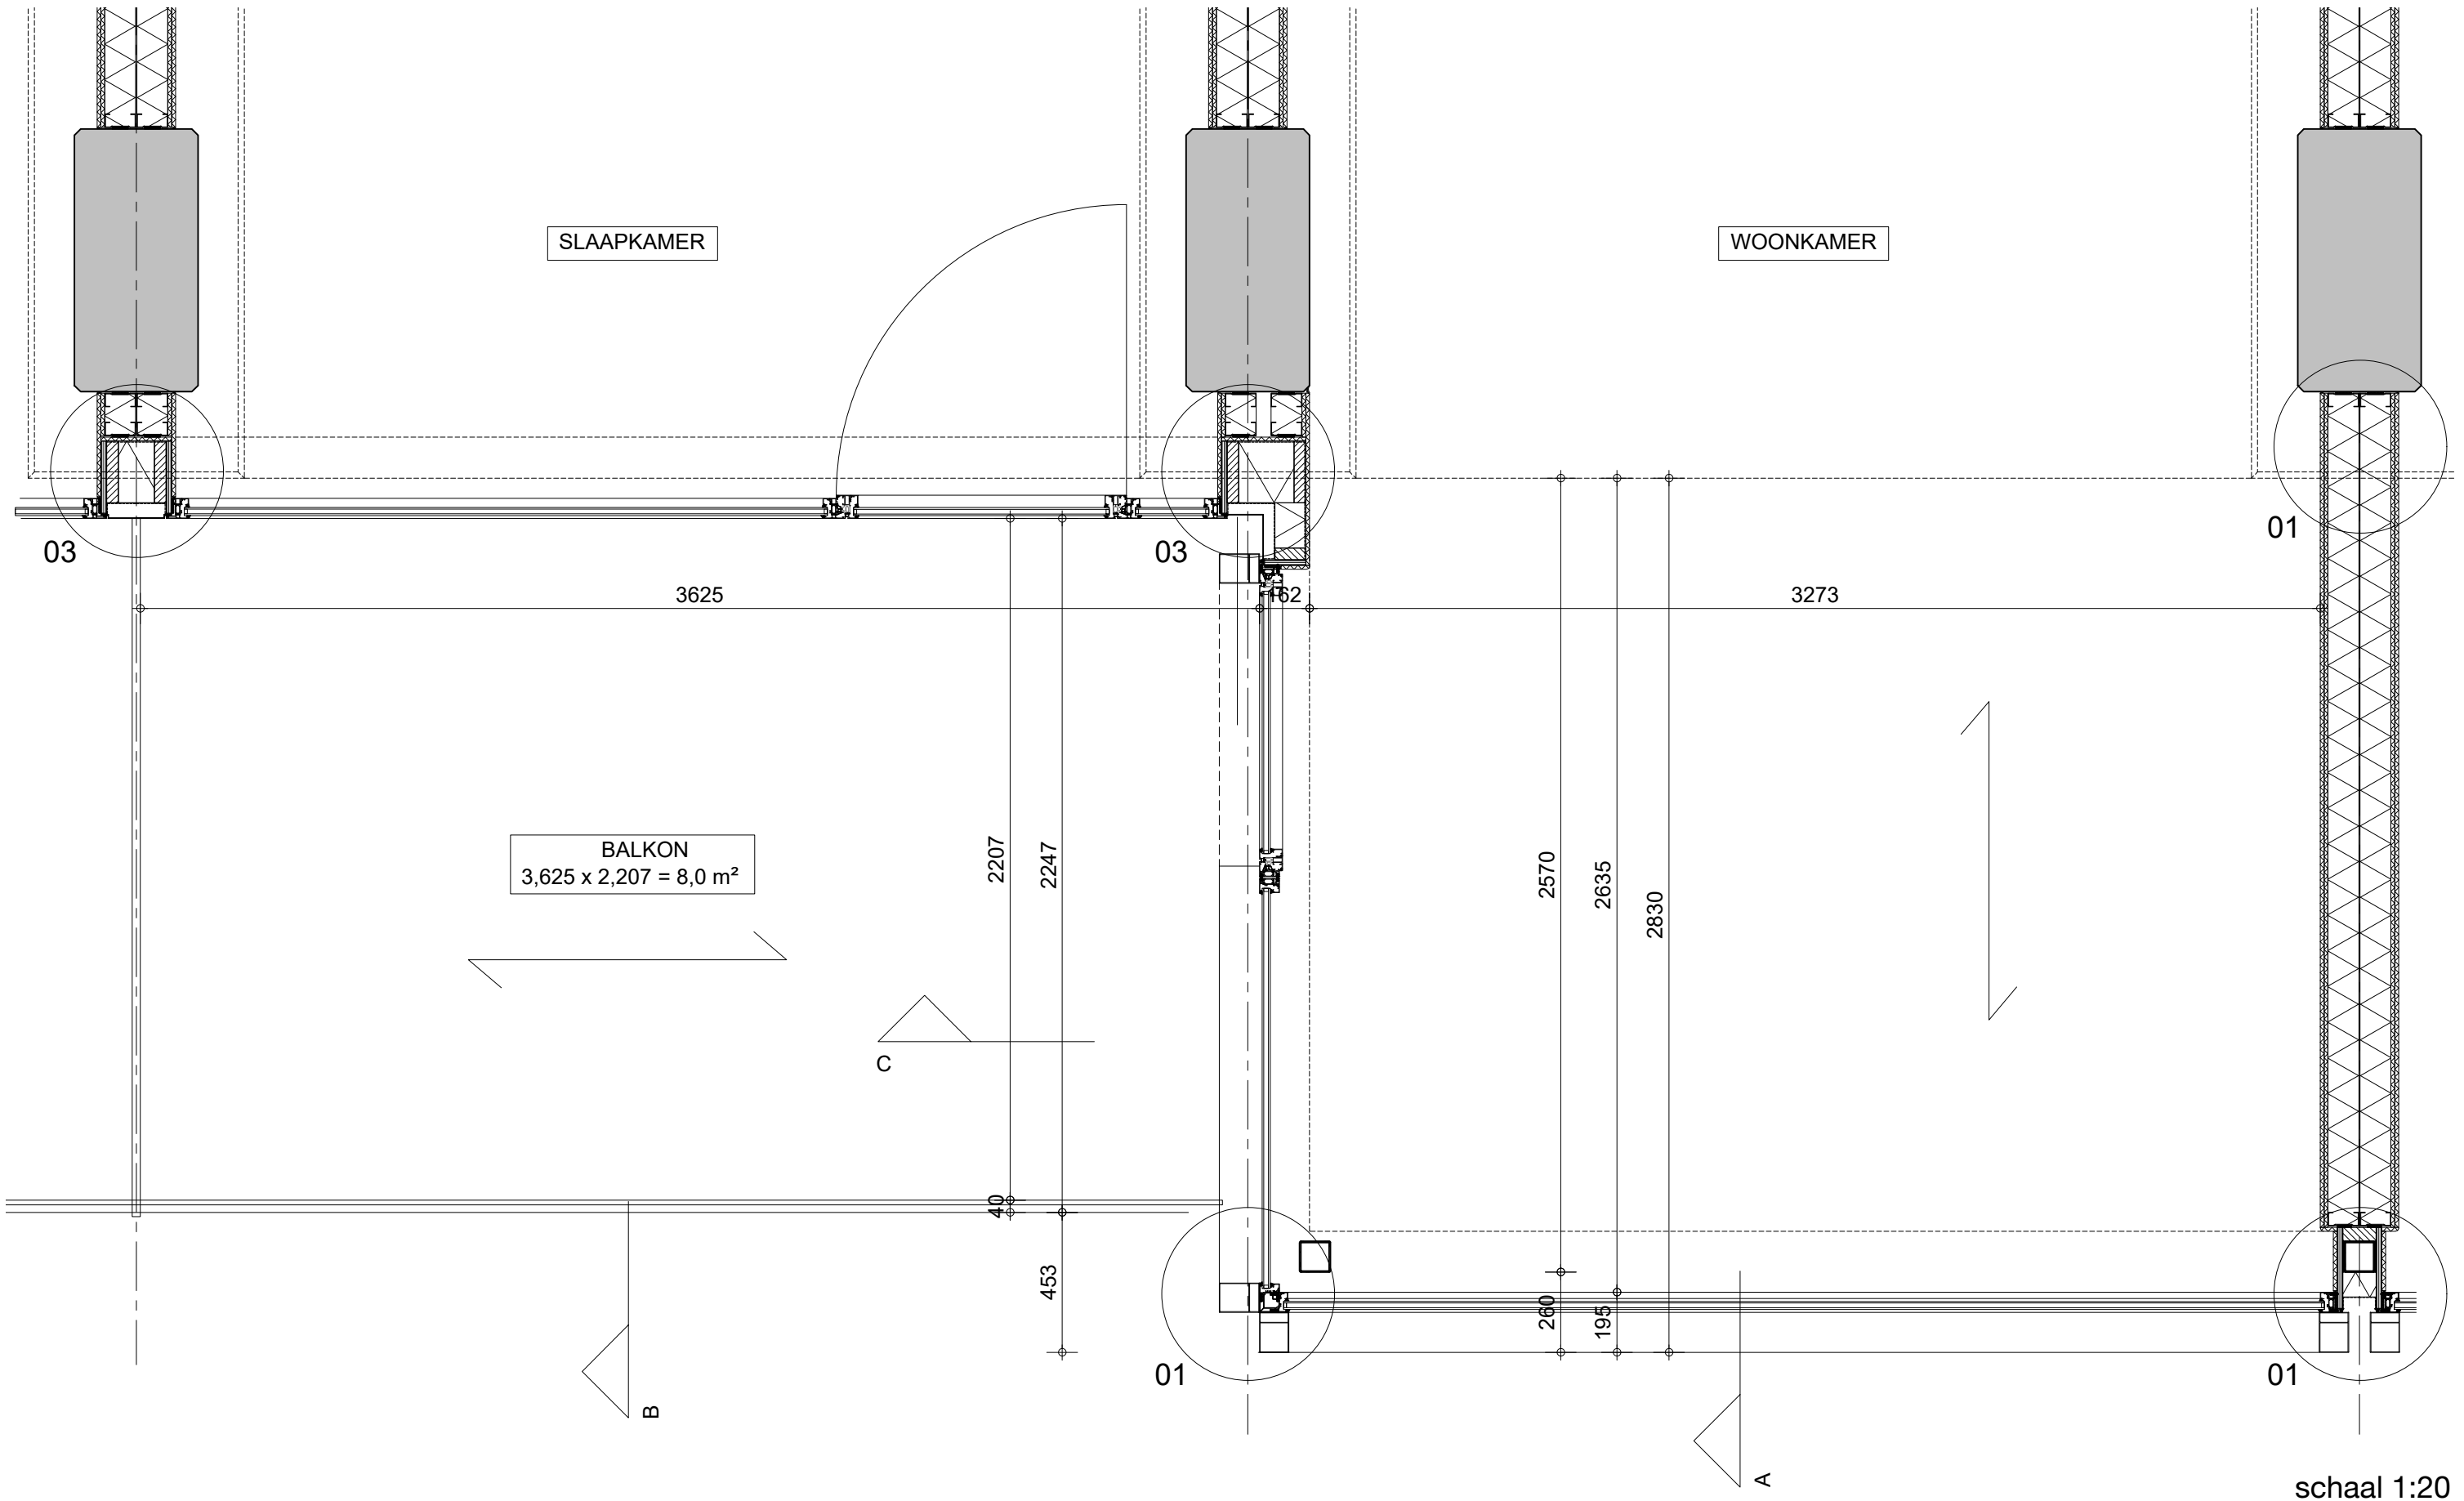

schaal 1:20

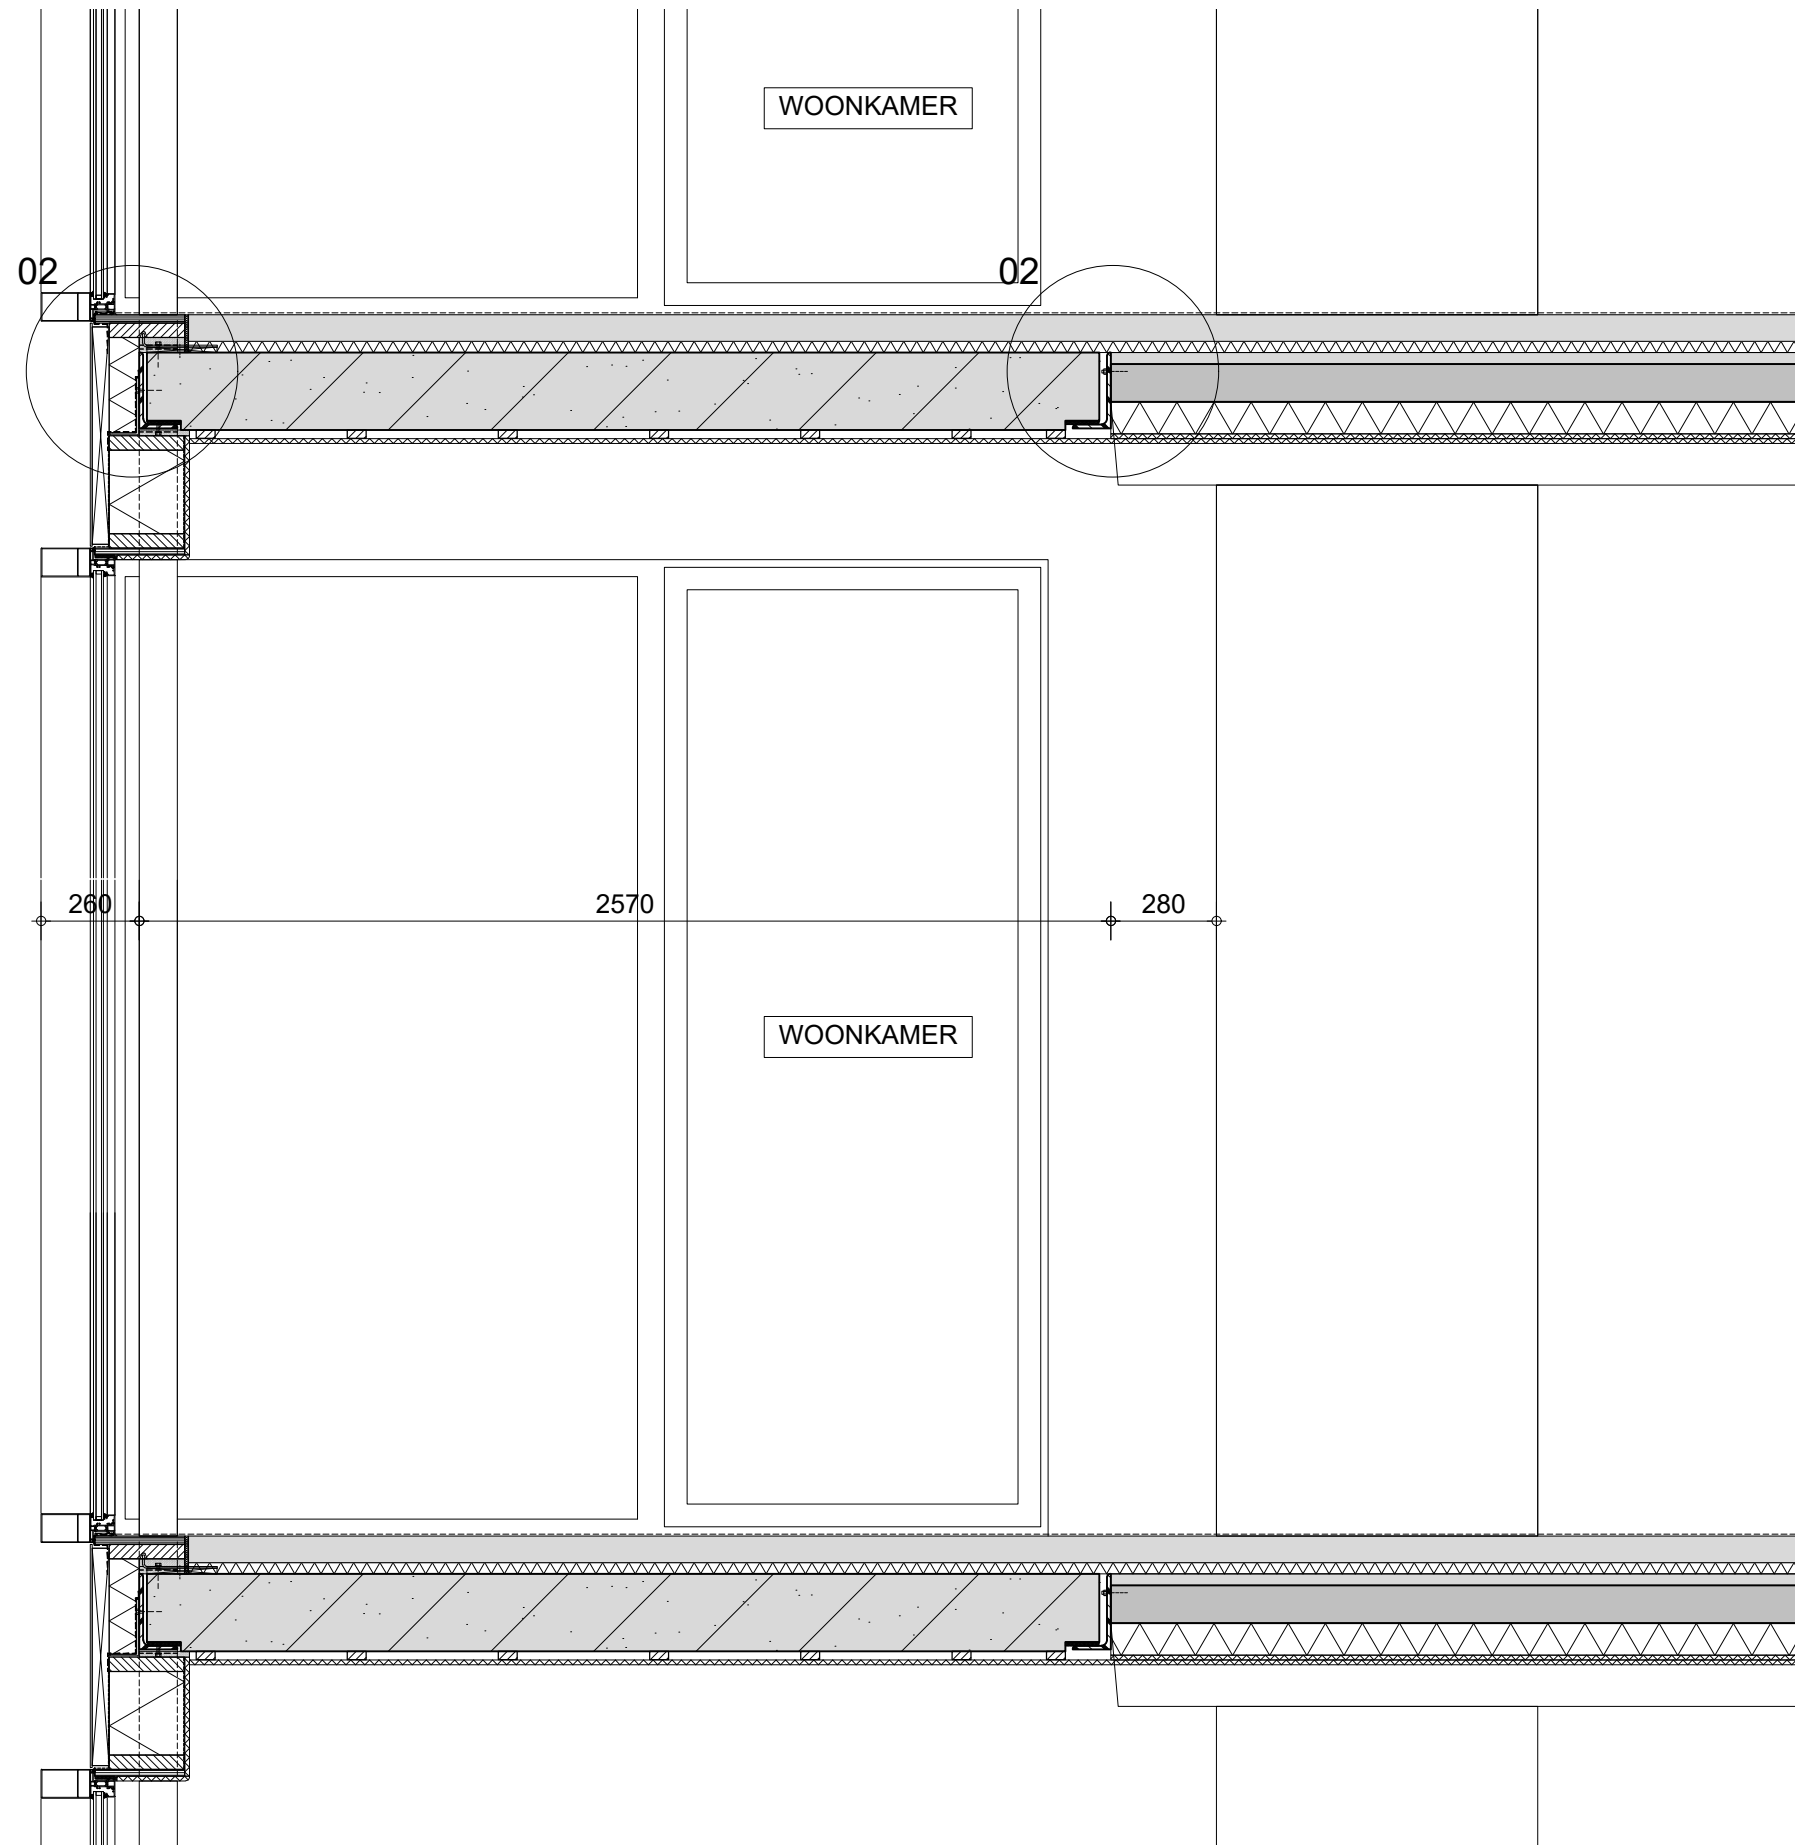


schaal 1:20

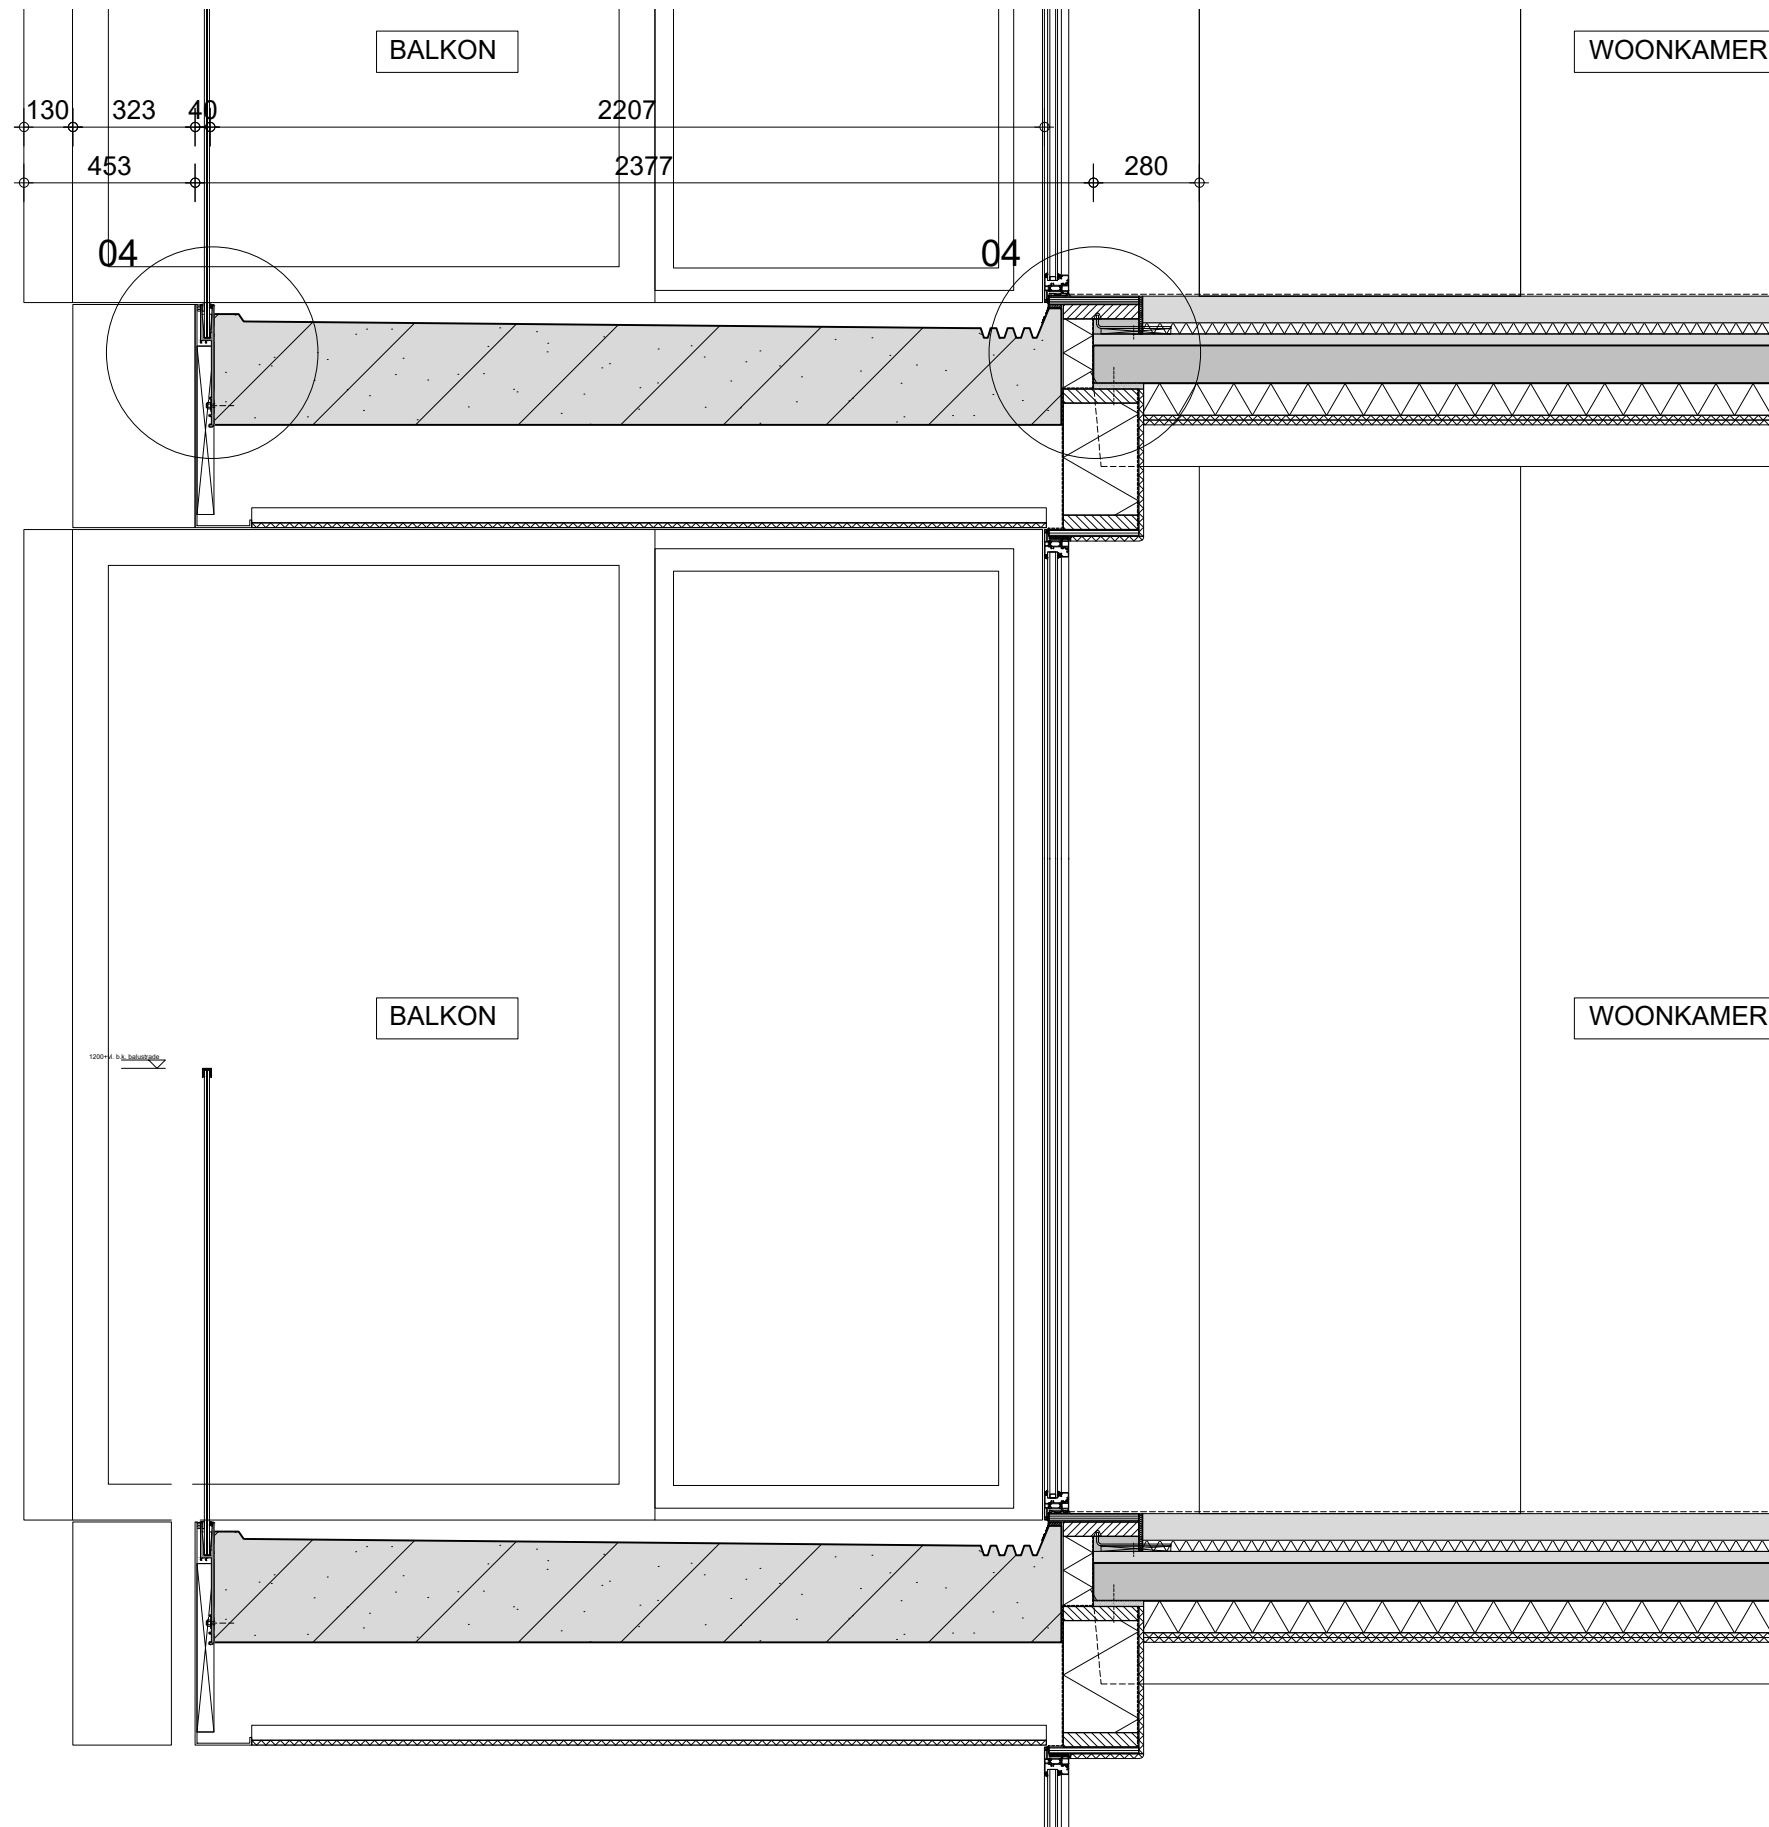

Doorsnede B-B


Doorsnede C-C

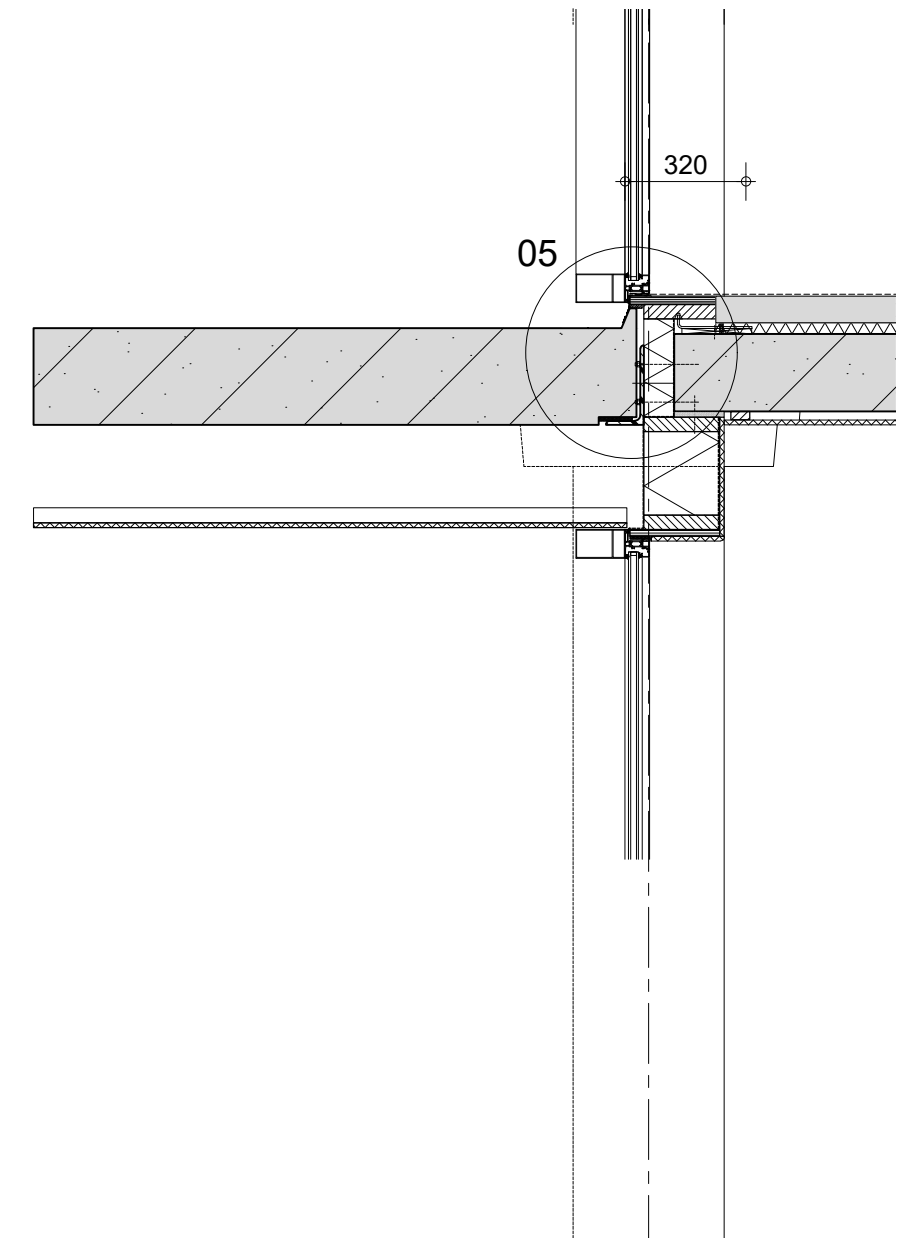

schaal 1:20



Artist's impression

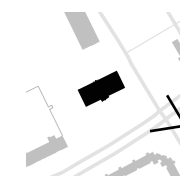

Artist's impression

