




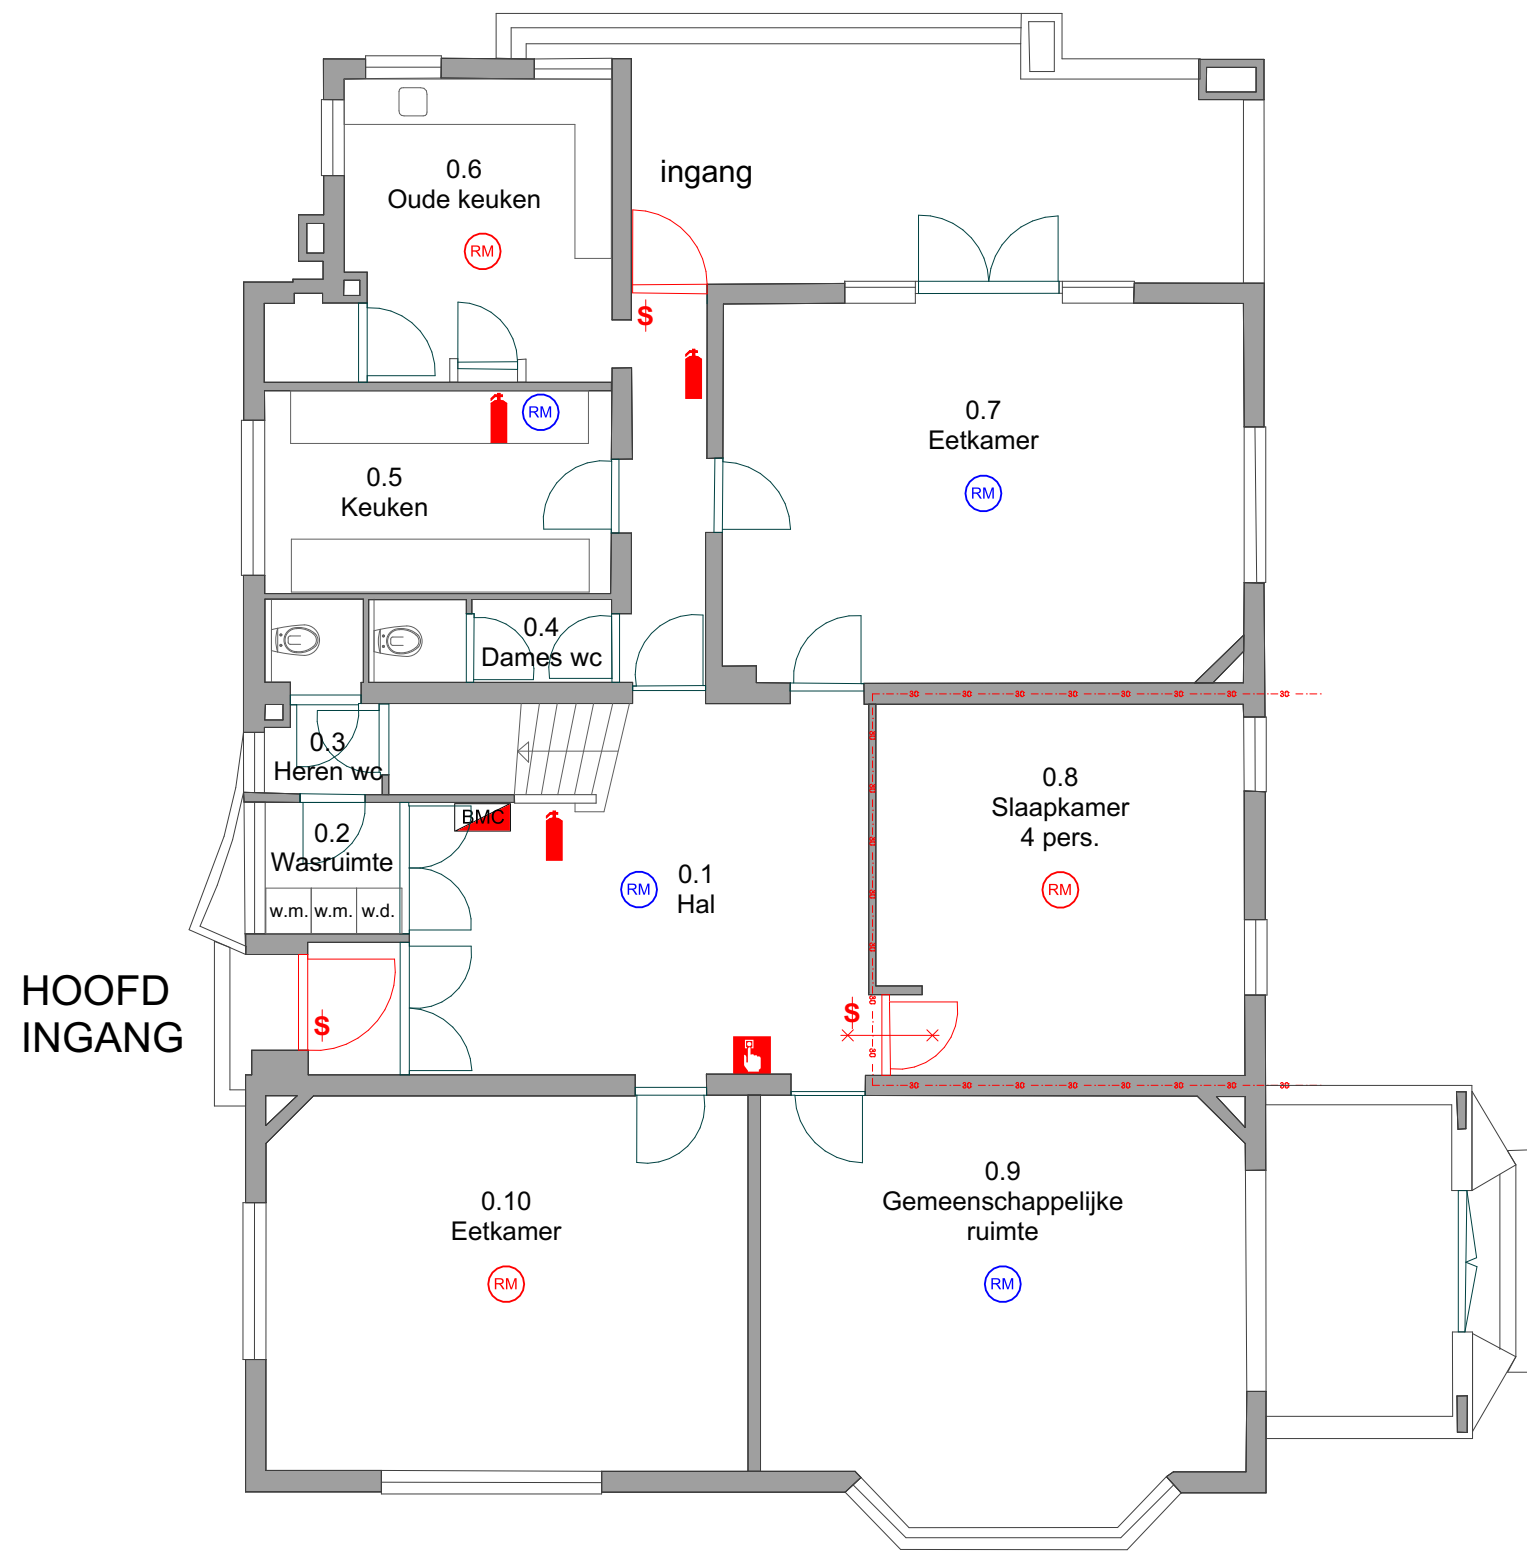


BEGANE GROND

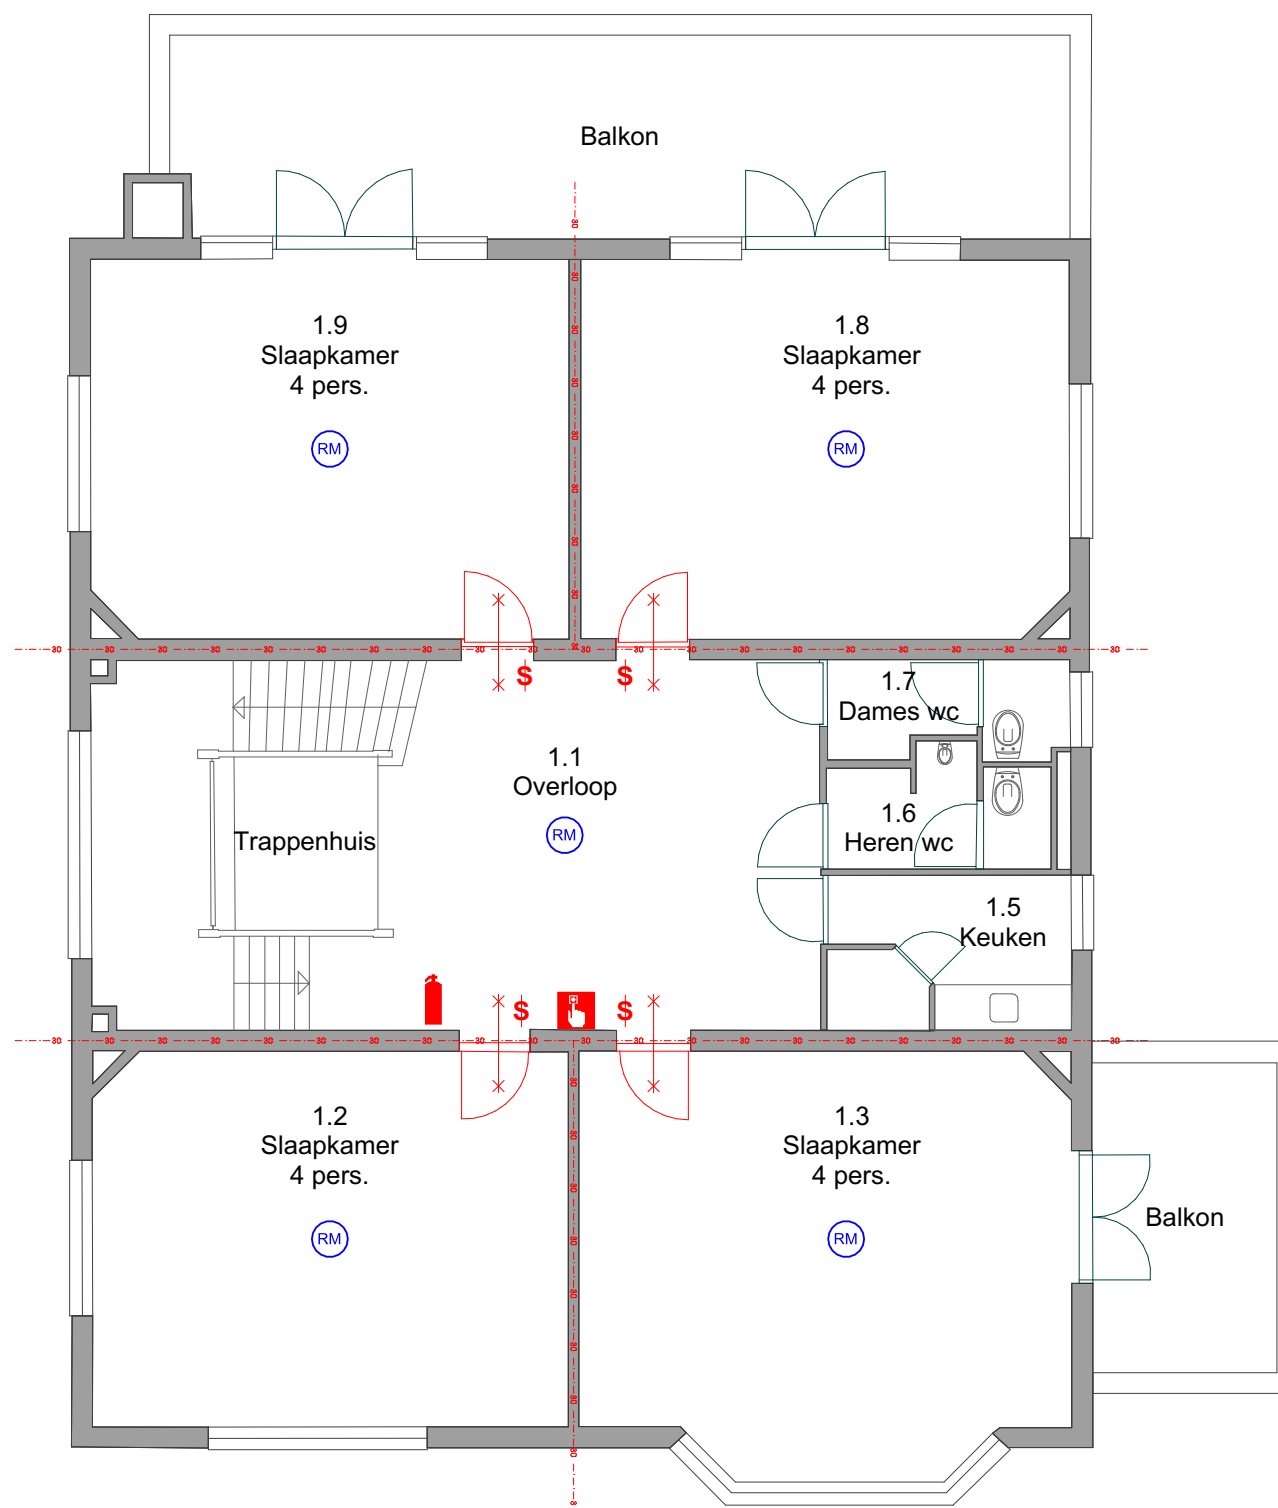

1e VERDIEPING

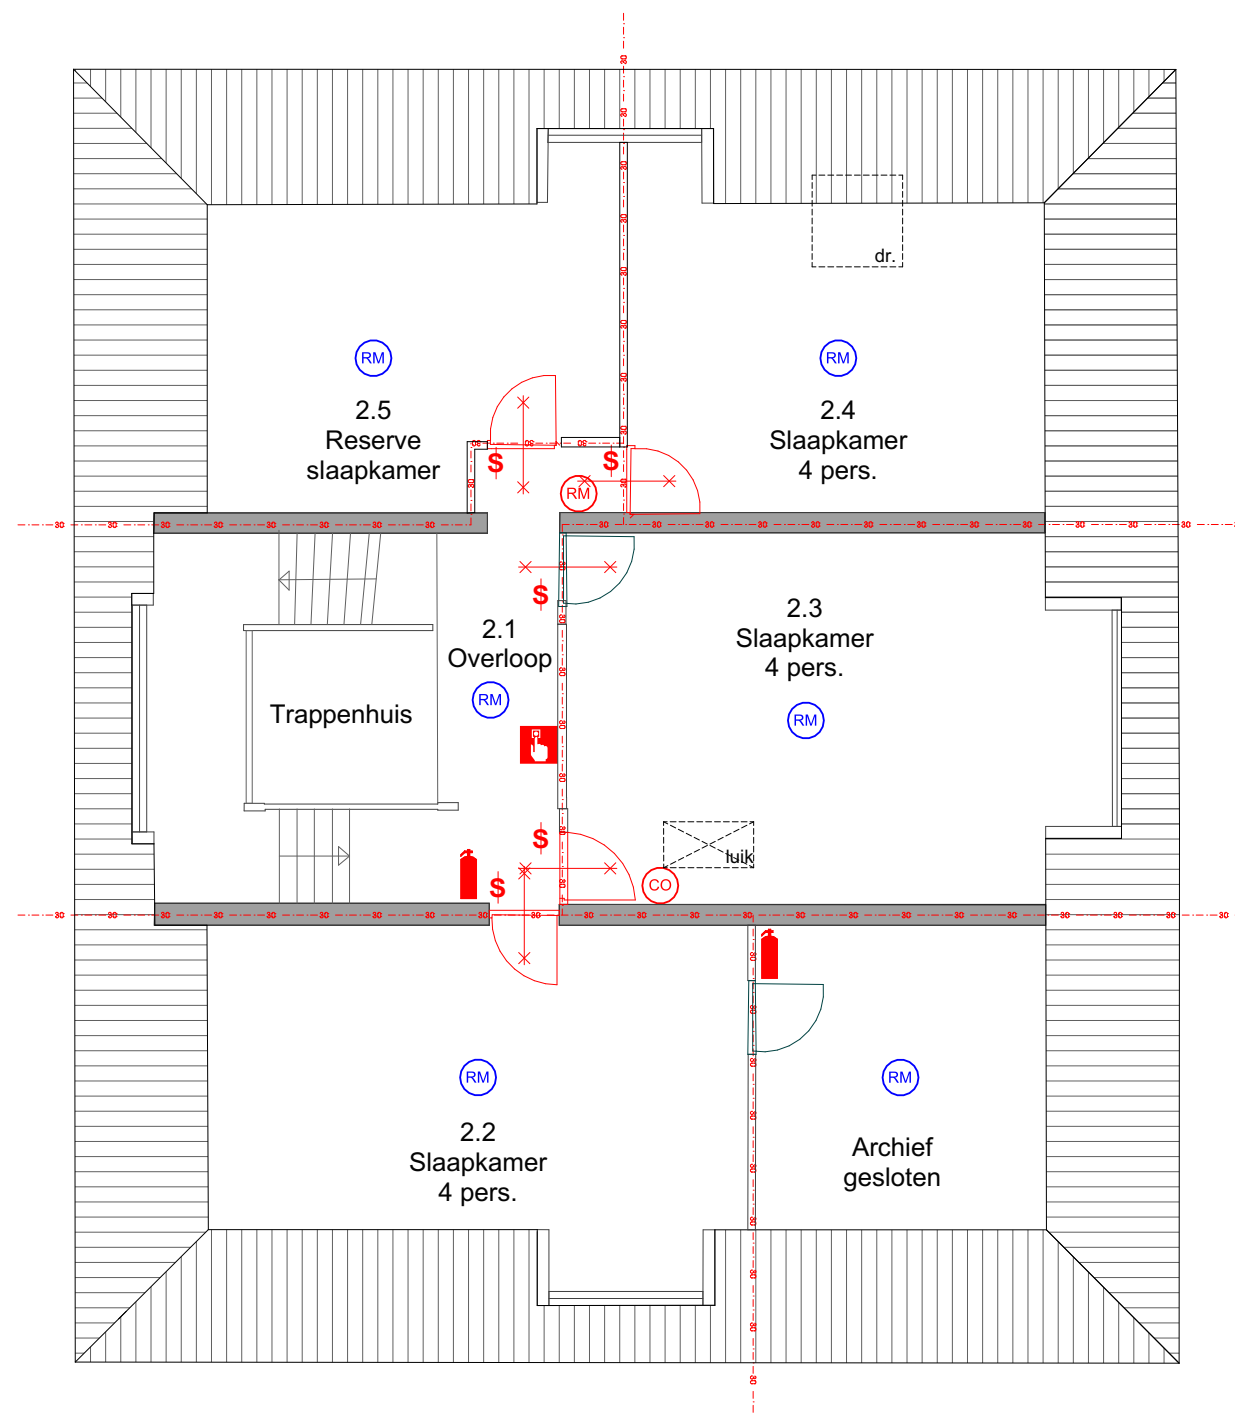

2e VERDIEPING

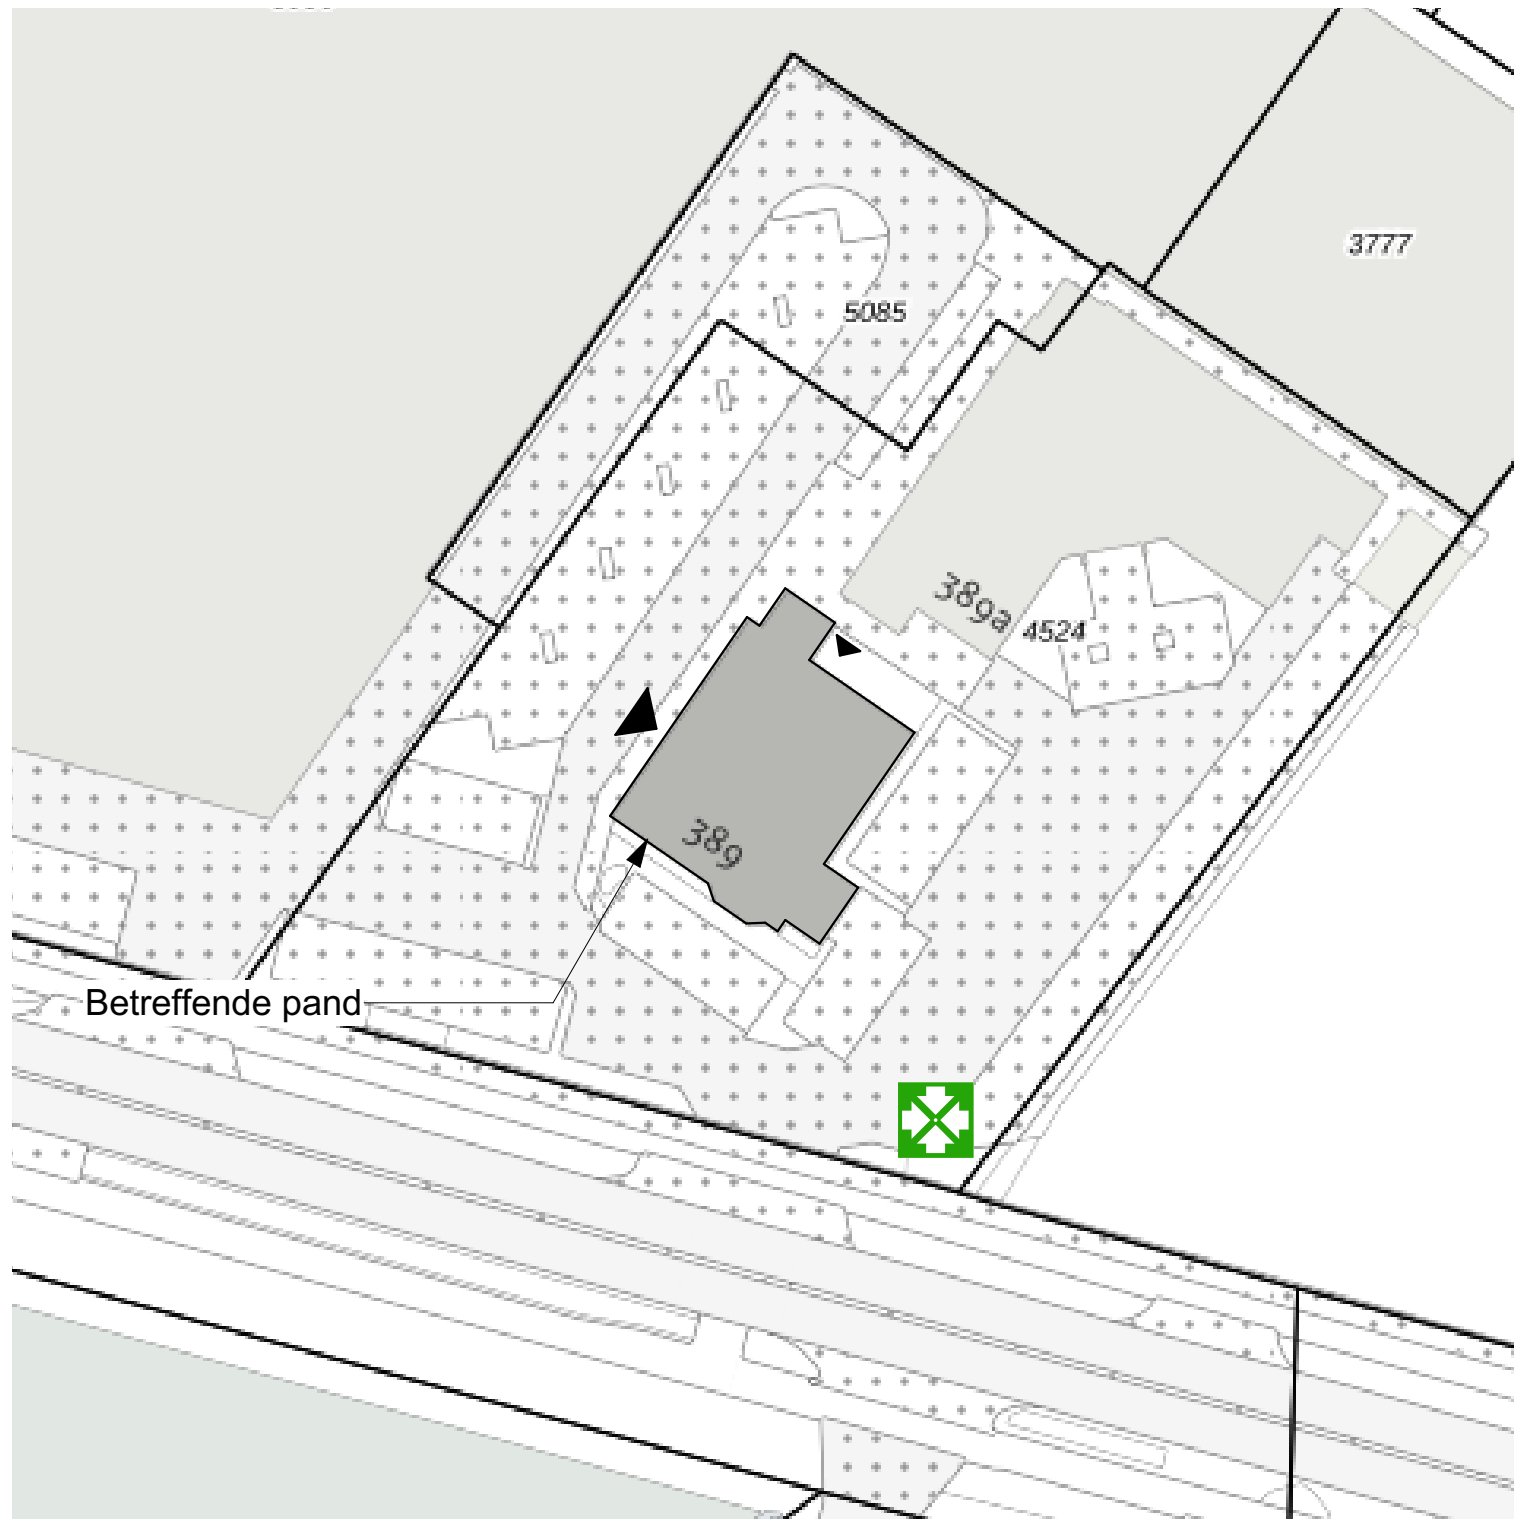

kadastraal bekend:
- Gemeente : SCHERPENZEEL
- sectie : D
- perceel nr.: 4524
- schaal : 1:500

SITUATIE

BRANDVEILIGHEID

Alle verkeers- en verblijfsruimten die niet voorzien zijn van NEN 2535 rookmelder, dienen voorzien te worden van een NEN 2555 rookmelder (onderling gekoppeld met long live batterij).

- deur + kozijn 30min. wdbbo
- gevel/ wand 30min. wdbbo
- optische rookmelder conform NEN 2555
- optische rookmelder conform NEN 2535
- handbrandmelder
- brandmeldcentrale
- draagbaar blustoestel
- zonder losse voorwerpen te openen (knopcilinder)



1415 AO-01
Plattegronden - brandveilig gebruik

Kantoorpand -> tijdelijke huisvesting
Stationsweg 389, Scherpenzeel

maatvoering in het werk te controleren
constructie volgens opgave constructeur
uitvoering volgens geldend bouwbesluit

getekend MM
schaal 1:100, 1:500
datum 10-06-2022
gew.1 14-06-2022

Buro voor Bouwkunde
Holevoetplein 301
3925 CA Scherpenzeel
033 277 8085
info@burovoorbouwkunde.nl