



Vooraanzicht

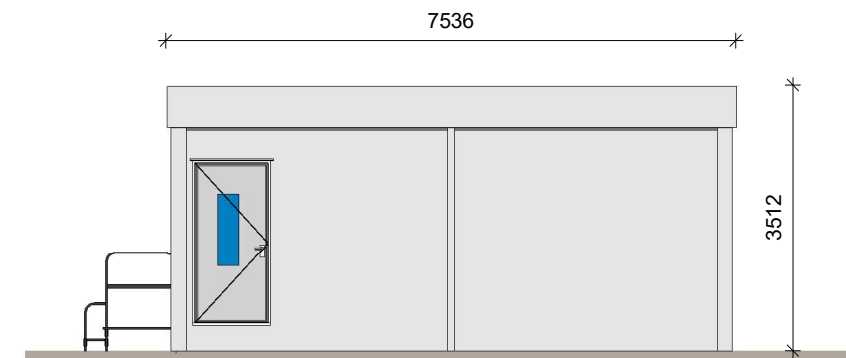

Rechteraanzicht

Meubilair is figuratief
Afm.schooltafel 700x500mm (lxb)

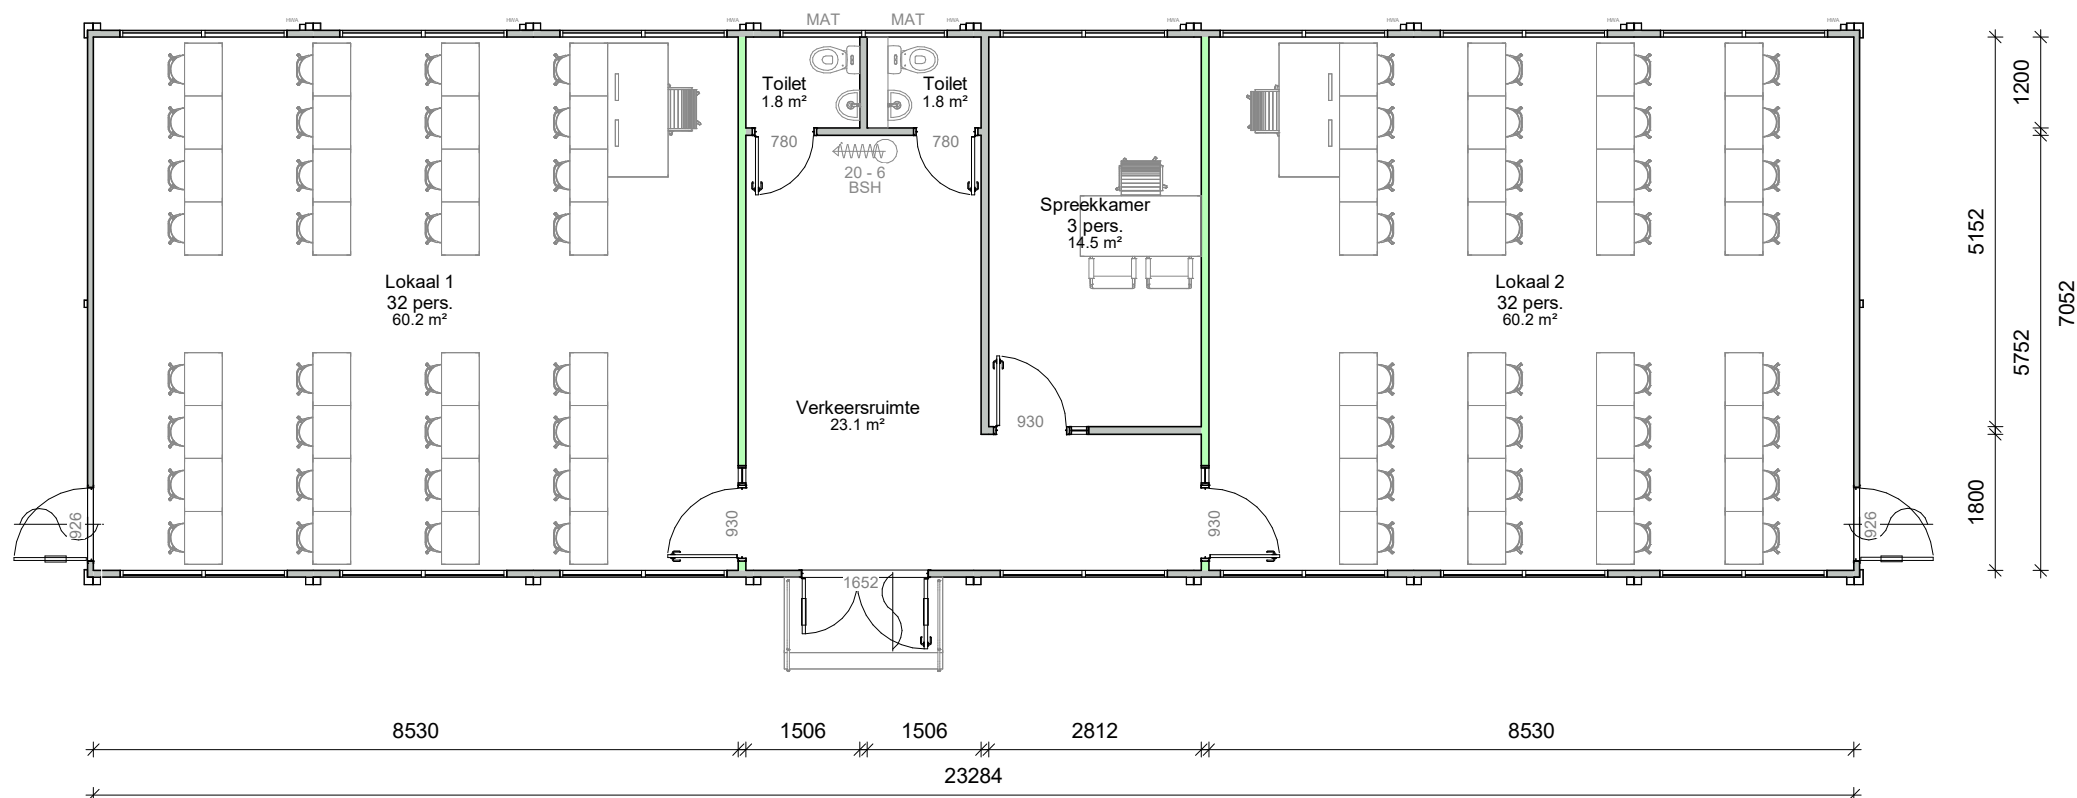

Plattegrond

Copyright Portakabin BV 2022. Please note - fire exit provision and fire ratings are subject to Building Control / Fire Officer approval

Het uiteindelijk te leveren gebouw kan, afhankelijk van de op dat moment beschikbare voorraad, qua raam- en deur indeling afwijken van deze offertetekening. Dit uiteraard in goed overleg met de gebruiker.
This drawing is the property of Portakabin BV. It must not be copied or reproduced or divulged to anyone without written permission. Do not scale off this drawing. All discrepancies to be reported to Portakabin BV 2022

Portakabin®

© Portakabin 2019. Portakabin BV,
Leeghwaterstraat 85, 3364 AE
Sliedrecht, Netherlands.
KVK nummer: 23033608.

Porta and Portakabin zijn
geregistreerde handelsmerken.

Client:
Gemeente Texel

Project:
Tijdelijke huisvesting te
Texel

Title:
Ultima Bouwstelsysteem
8x UN072
Tijdelijke Bouw

Scale @ A3: 1 : 100 Date: 07-02-2024 Drawn By: MW

Drawing Number:
Voorstelltekening

Page Number
1A

KOMO

Rev:

Copyright Portakabin BV 2022. Please note - fire exit provision and fire ratings are subject to Building Control / Fire Officer approval

Legenda

Buitendeuren



- Vluchtdeur voorzien van panieksluiting

Buitenramen



- Vast en uitzetraam 2210 x 1196mm inclusief ventilatiesleuven
- ramen worden standaard v.v. horizontale lamellen binnenzonwering
- rolluik (optioneel)

Wanden



- Uni100 geluidwerendheid 45dB, kleur wit



- Uni100 extra geluidwerend (VIP), kleur wit



- Uni100 brandwerend (30 min WDBO)



- Sani50 vochtigbestendig, kleur wit



- Hermeta12.5, kleur wit

Binnendeuren

930

- Uni100 wand: stompe deur met dagmaat aanduiding

600

- Hermeta: opdekdeur met dagmaat aanduiding

Binnenramen

- Glasstrook ca. 200mm breed

- Half-glas paneel ca. 1200mm breed

Elektra



- Automatenkast



- Dubbele inbouw WCD



- Datagoot



- TL opbouw amateur 2x36W

- LED opbouw verlichting 31W

- Plafond amateur opbouw



- Buitenlamp



- 2kW convectorkachel




- Vluchtwegaanduiding verlicht (diverse types)

Klimaatbeheersing

2.5

- Binnenuit airco met aanduiding capaciteit

- Buitenunit airco

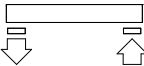

- Schoolventilatie CO² gestuurd



- Mitsubishi WTW units

- Comfortventilatie CO² gestuurd




- Sonair: A+



- Mechanische ventilatie met typeaanduiding

Sanitair

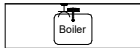

- Keuken



- Bovenkast



- Boiler met inhoud aanduiding



- Toilet met achterafvoer

- Kindertoilet

- Urinoir

- Urinoirbeschot

- Wastafel

- Fonteincombinatie

- Wasgoot

- Uitstortgootsteen

- extra aansluiting

- Brandslanghaspel, met lengte-aanduiding en
aanduiding diameter straalopening



30 m

6

Interieur

+900

- Rek met 10 kapstokhaken; bovenkant rek op aangeduide maat boven vloerpeil

+1200

- Rek met 19 kapstokhaken; bovenkant rek op aangeduide maat boven vloerpeil



- Schoonloopmat met afmetingen



-AcoustiWing

Balie 1200

- Balie met breedte aanduiding

V

- Vinyl (kleur zwart gemarmerd)

TT

- Tapijttegels (kleur naar keuze uit standaard kleuren)

PS

- Polysafe Vinyl vloer (kleur naar keuze uit standaard kleuren)

KK

- Koelkast

VW

- Vaatwasser


WM

- Wasmachine


Trap/opstaple



- Buitentrap

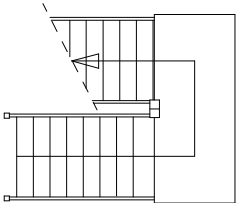

- Binnentrap

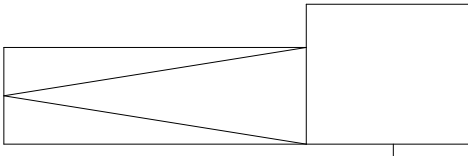

- Hellingbaan



- Steps

Overige

HWA

- Standleiding hemelwater

Het uiteindelijk te leveren gebouw kan, afhankelijk van de op dat moment beschikbare voorraad, qua raam- en deur indeling afwijken van deze offertetekening. Dit uiteraard in goed overleg met de gebruiker.

This drawing is the property of Portakabin BV. It must not be copied or reproduced or divulged to anyone without written permission. Do not scale off this drawing. All discrepancies to be reported to Portakabin BV 2022

Portakabin®

© Portakabin 2019. Portakabin BV,
Leeghwaterstraat 85, 3364 AE
Sliedrecht, Netherlands.
KVK nummer: 23033608.

Porta and Portakabin zijn
geregistreerde handelsmerken.

Client:
Gemeente Texel

Project:
Tijdelijke huisvesting te
Texel

Title:
Legenda
8x UN072
Tijdelijke Bouw

Scale @ A3: 1 : 100 Date: 07-02-2024 Drawn By: MW

Drawing Number:
Voorstelltekening

Page Number
2Y

KOMO

Rev: