
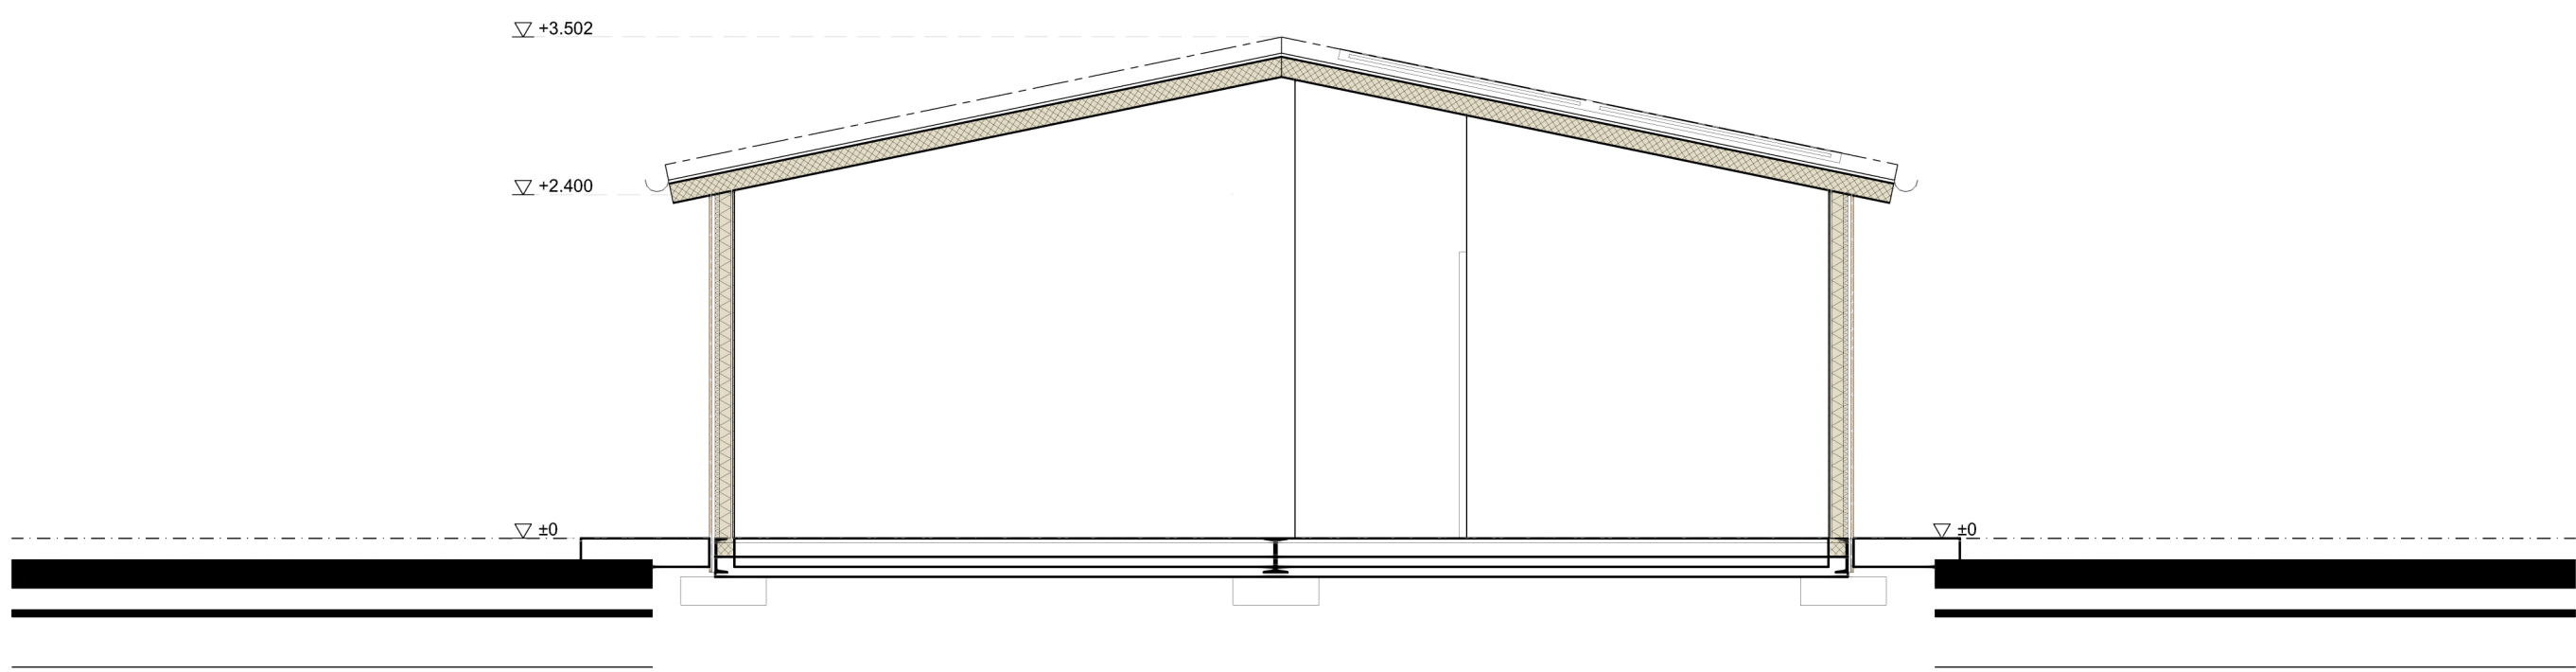


VOORGEVEL RECHTER ZIJGEVEL ACHTERGEVEL LINKER ZIJGEVEL

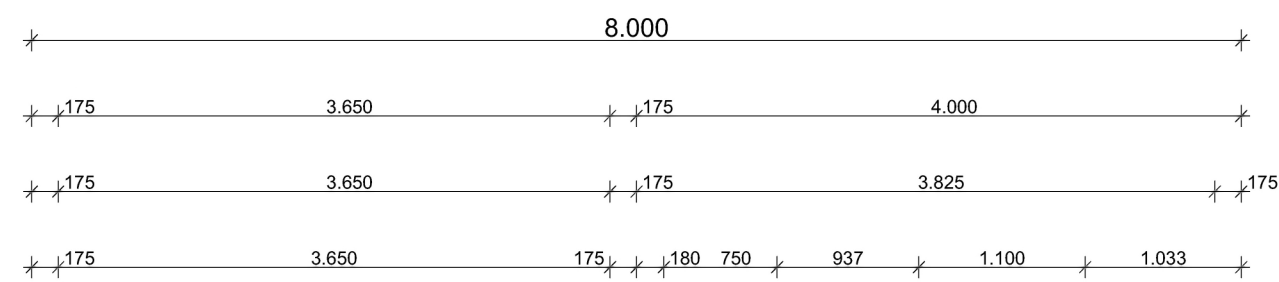

DOORSNEDE A-A

RUIMTEN		gebruiksoppervlakt	verblijfsruimte
Verd.	Categorie		
BEGANE GROND			
	badkamer	4,17	0,00
		4,17 m²	0,00 m²
	toilet	1,25	0,00
		1,25 m²	0,00 m²
	bergruimte	4,03	4,03
	Verbijfsruimte	0,28	0,28
	Verbijfsruimte	5,55	5,55
	Verbijfsruimte	14,84	14,84
	Verbijfsruimte	14,88	14,88
	Verbijfsruimte	4,27	4,27
	Verbijfsruimte	46,01	46,01
	woorkamer-keuken	89,84 m²	89,84 m²
	Verkeersruimte	11,20	0,00
		11,20 m²	0,00 m²

KLEUR / MATERIALENSTAAT

omschrijving	materiaal	kleur
wanden	kunststof beplating	houtlook
dakbedekking	keramische dakpannen	antraciet
kozijnen	kunststof	antraciet
boelboord	kunststof beplating	wit
h.w.a.	zink	blank

STATUS


- ☐ voorlopig ontwerp
☐ definitief ontwerp
☒ aanvraag omgevingsvergunning (niet voor uitvoering)
☐ aanbesteding (niet voor uitvoering)
☐ uitvoering

Alle maten in millimeters
Alle maten en aantallen in het werk te controleren
Alle beton-, staal-, en hout-constructies volgens opgaaf constructeur

Onze opdrachten worden uitgevoerd volgens De Nieuwe Regeling 2011
Rechtsverhouding opdrachtgever-architect, ingenieur en adviseur DNR 2011.


LEGENDA

afkorting	omschrijving
wd	wasdroger
wm	wasmachine
vw	vaatwasmachine
kt	kooktoestel
wk	wasemkap
kk	kookkast
vl.v	vloerverwarming

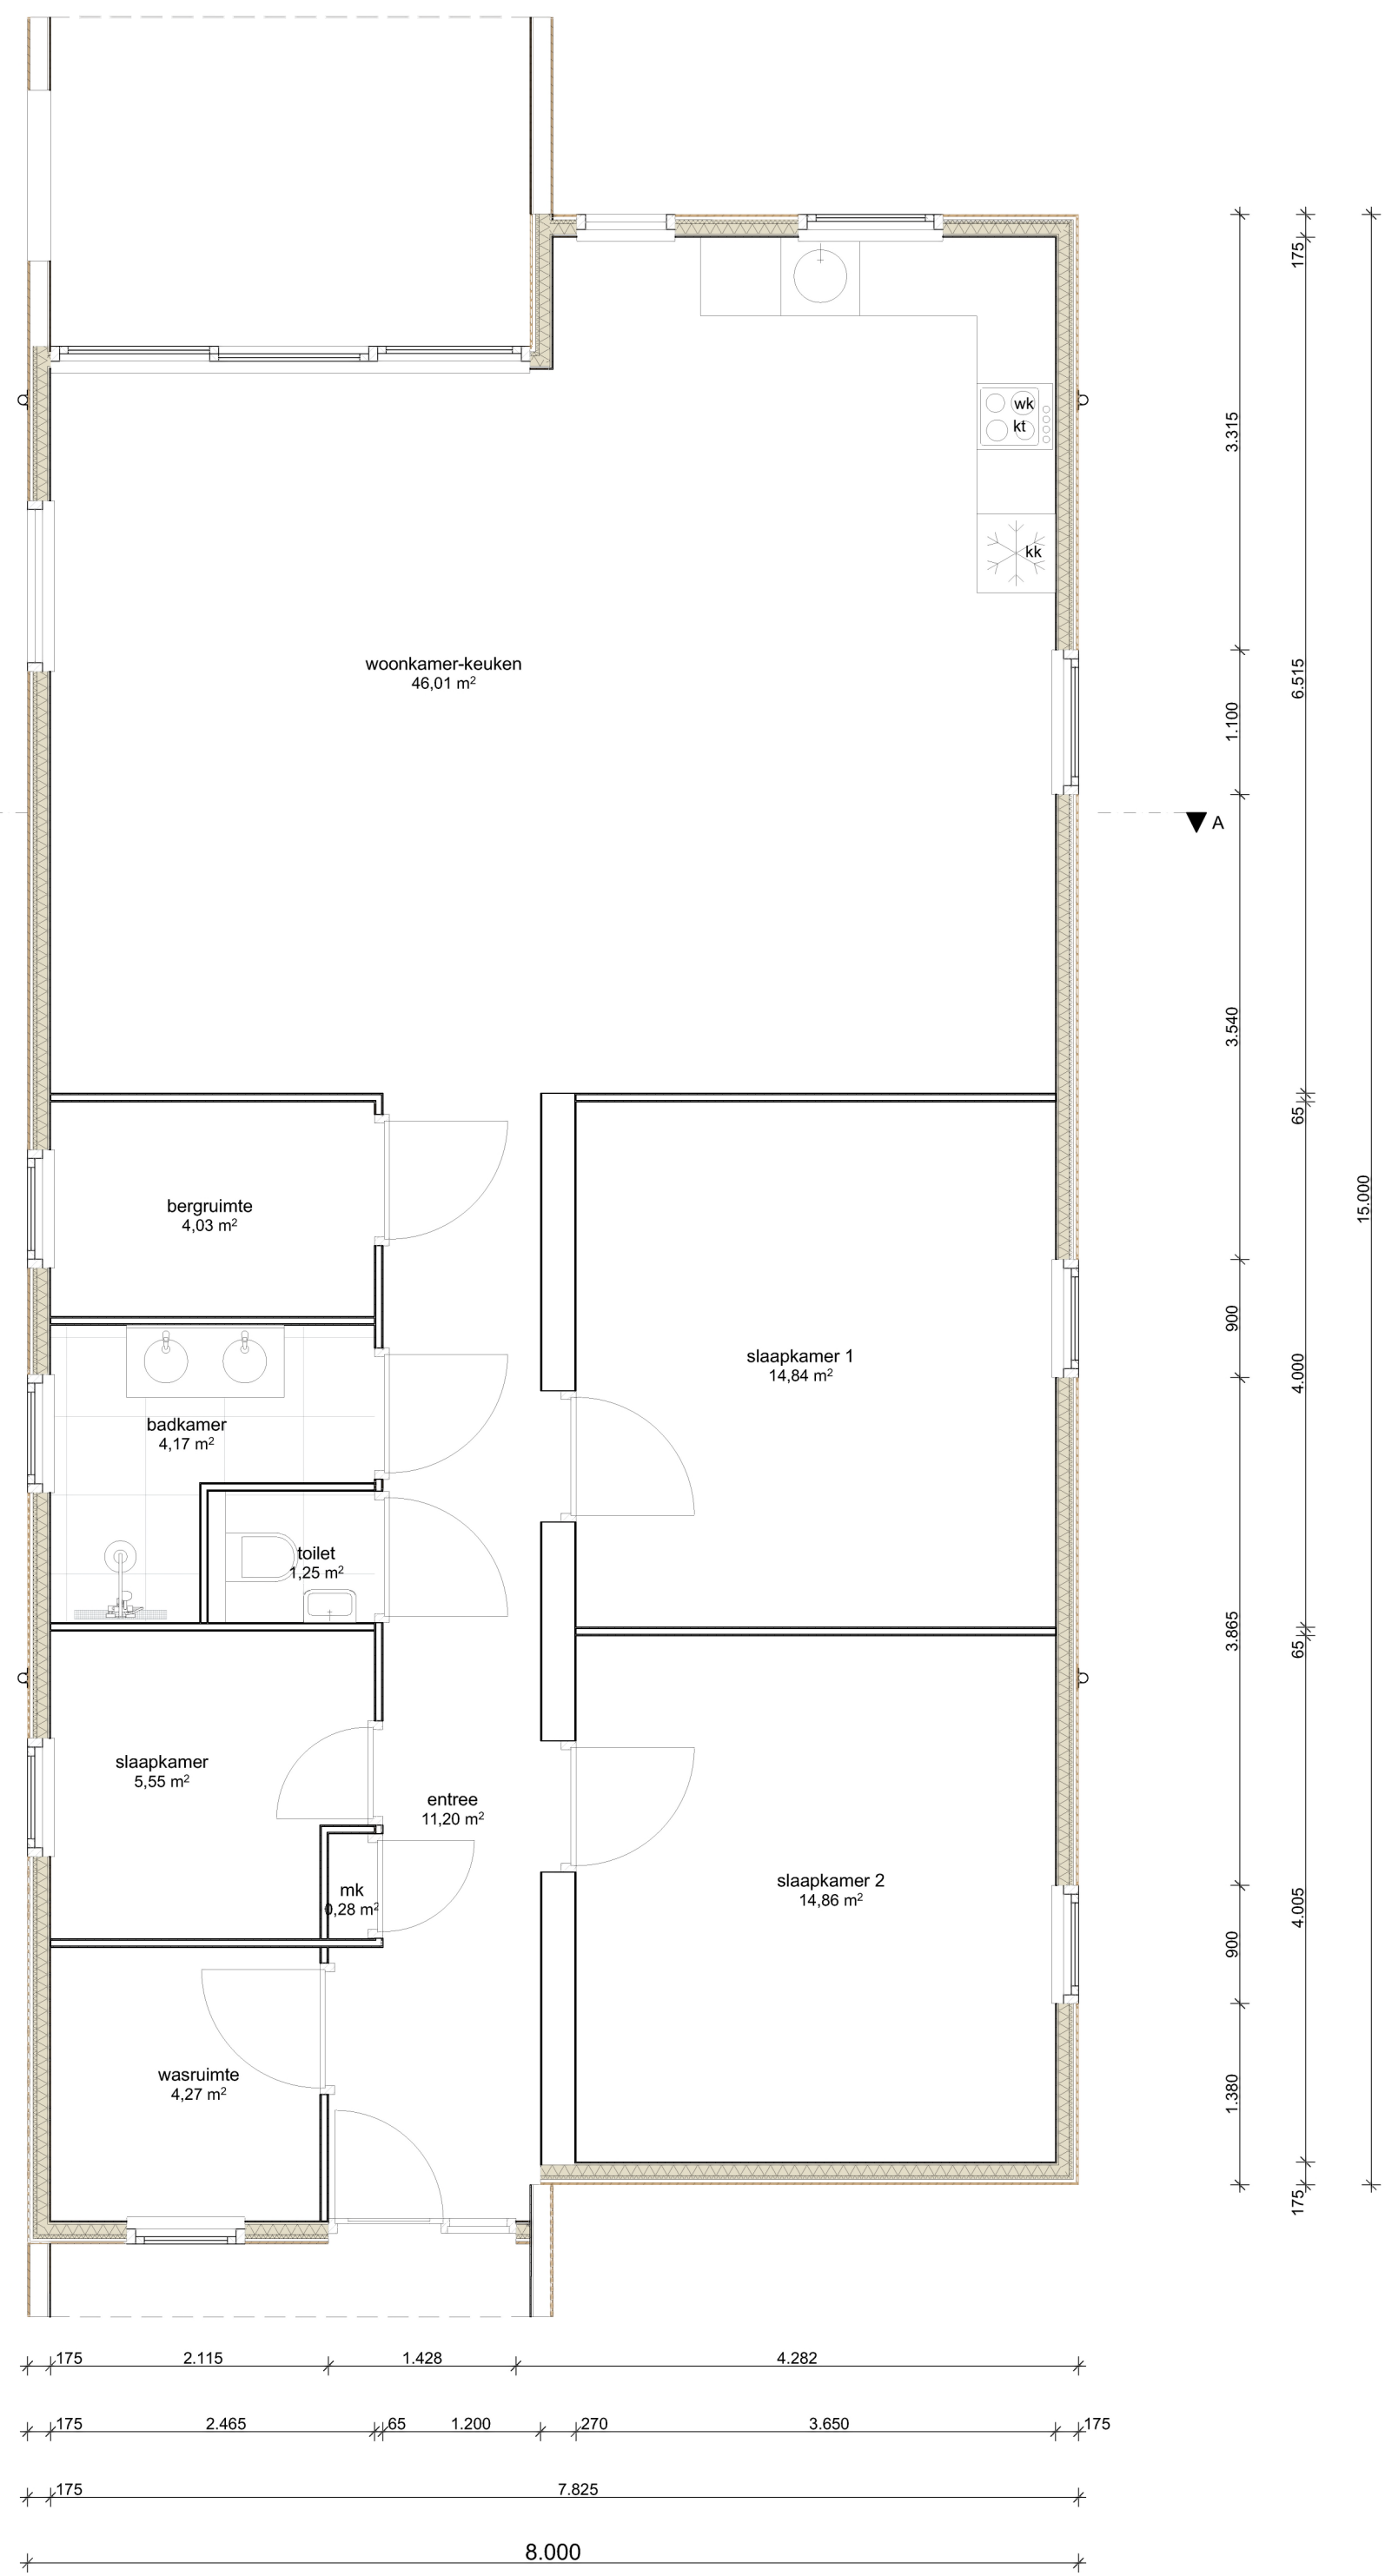

BEGANE GROND

VISUALISATIES

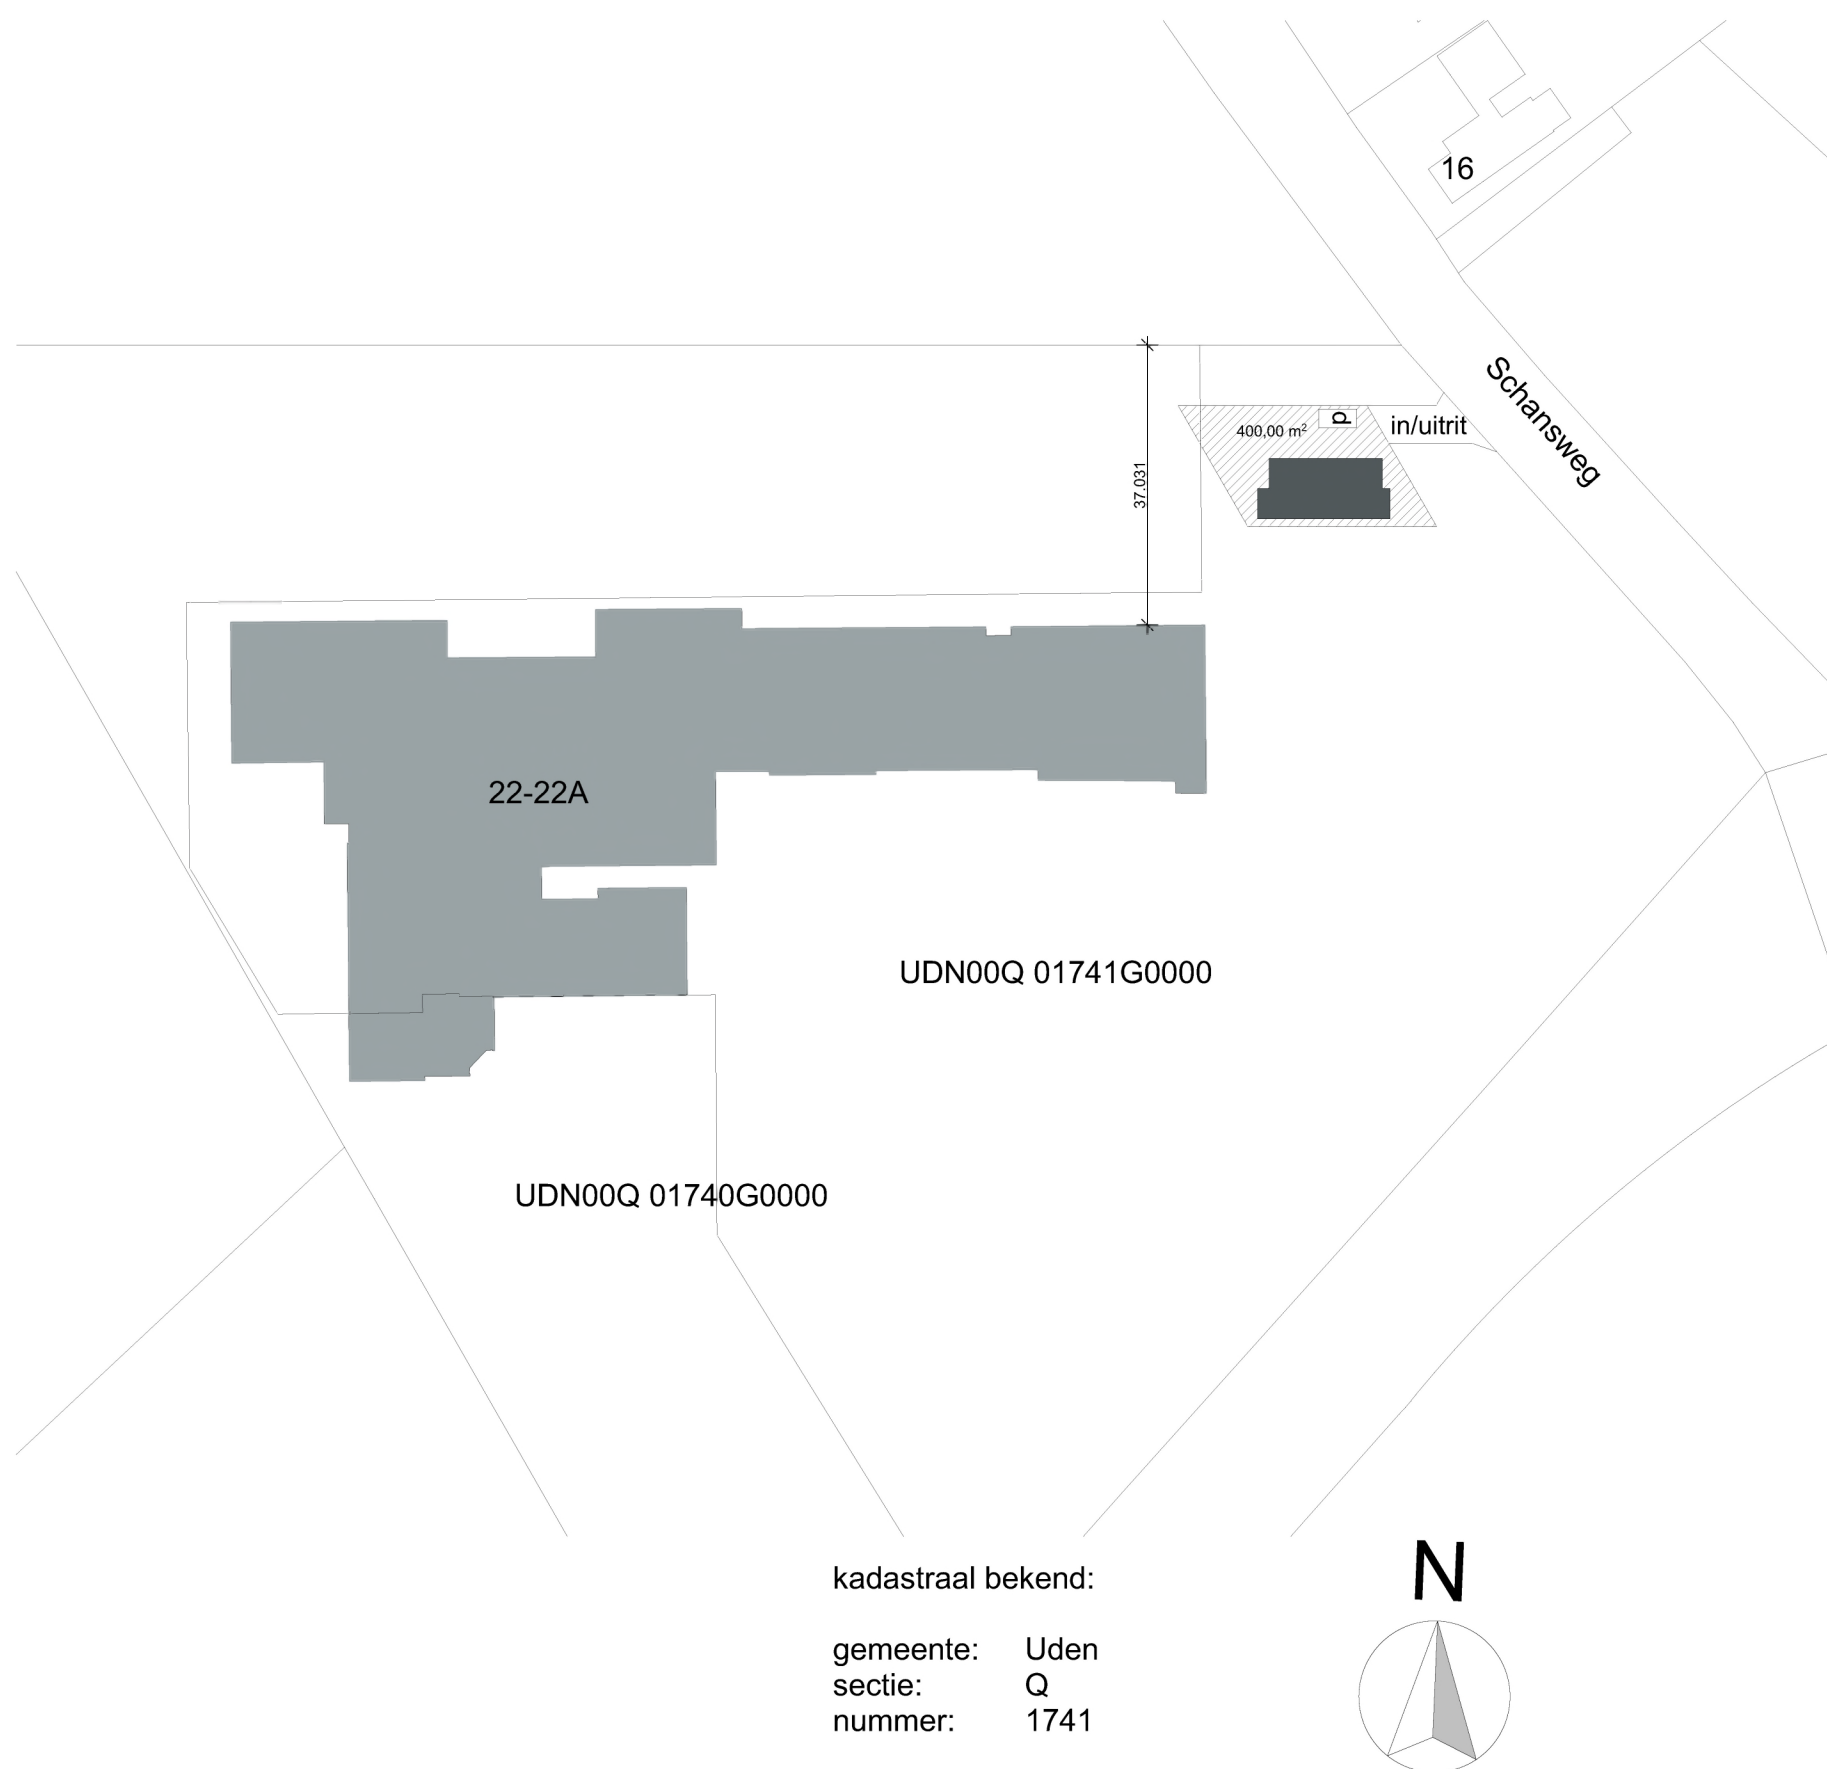

opdrachtgever:
Dhr. Walter Pepers
Bedafseweg 22 - 5406TM - Uden - 0651247805

DONKERS BOUWKUNDIG TEKENBURO RELOU
Den Heikop 6 5424 SW Eilsendorp 0492 35 20 93 | www.donkers-relou.nl info@donkers-relou.nl | Heideblauwtje 8 5711 NJ Someren

Plaatsen prefab woning 181551

bouwadres: Bedafseweg 22 - Uden
tekening: plattegronden gevels doorsneden en situatie
getekend: datum: 12-02-2019 gewijzigd: schaal: 1:50, 1:10, 1:1000