


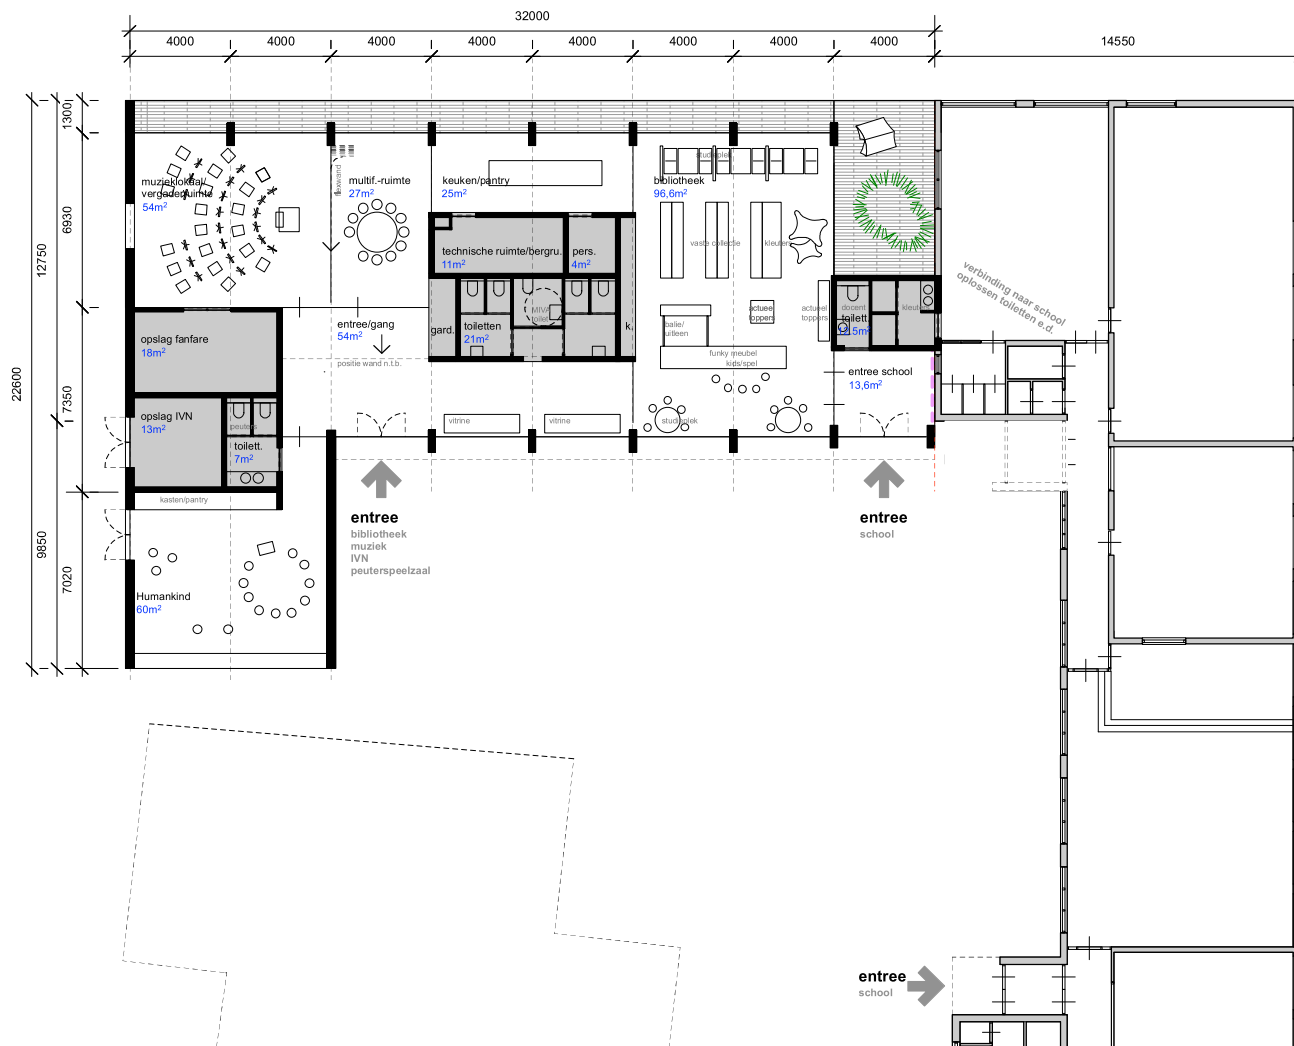

fleur muris architect

Stationsstraat 20, 6343 EH Klimmen
 Architectenregister SBA 1.090601.006
 KvK 80815111
 W www.fleurmuris.nl
 E info@fleurmuris.nl
 M +31 (0)6 402 474 71

project: ontwikkeling multifunctioneel bijgebouw
 St. Theresia School Ransdaal
 Ransdalerstraat 64, 6312 AJ Ransdaal
 Gemeente Voerendaal

opdrachtgever: Gemeente Voerendaal

onderdeel: plattegrond ruimte indeling

Schetsontwerp

schaal: 1:200


datum: 18.06.2021

wijz. nr.: 0

datum: -

project /
 tekm.

2105 / SO-03b

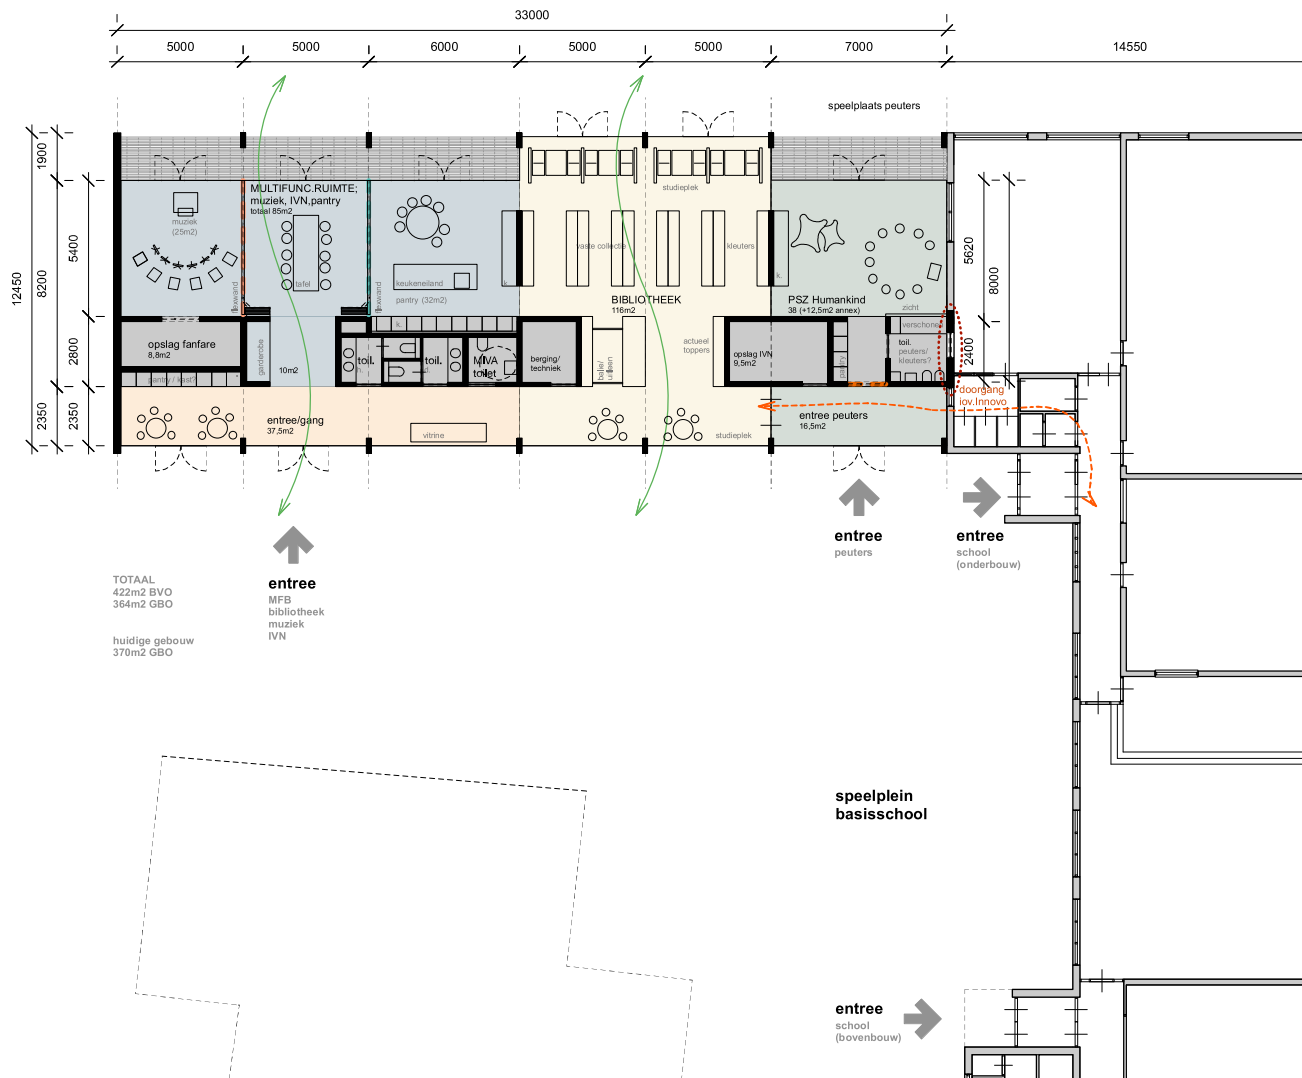

fleur muris architect

Stationsstraat 20, 6343 EH Klimmen
Architectenregister SBA 1.090601.006
KvK 80815111
W www.fleurmuris.nl
E info@fleurmuris.nl
M +31 (0)6 402 474 71

project: ontwikkeling multifunctioneel bijgebouw
St. Theresia School Ransdaal
Ransdalerstraat 64, 6312 AJ Ransdaal
Gemeente Voerendaal
opdrachtgever: Gemeente Voerendaal

onderdeel: plattegrond ruimte indeling
schetsontwerp (SO) tbv. bezuinigingsronde
Bezuiniging

schaal: 1:200
datum: 24.07.2021

wijz.nr.: 1
datum: 08.10.2021

project /
tekn.

2105 / SO-03

