




voorgevel - oost

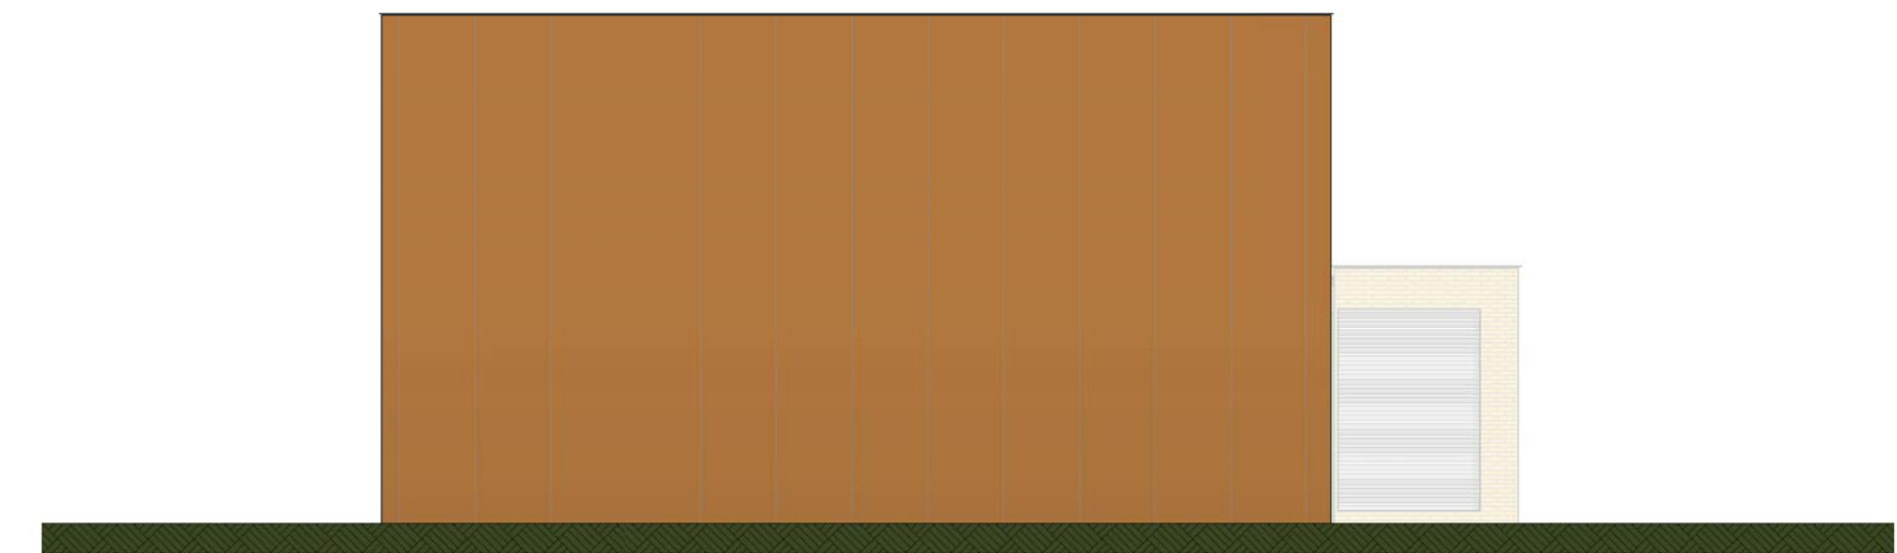


rechter zijgevel - noord

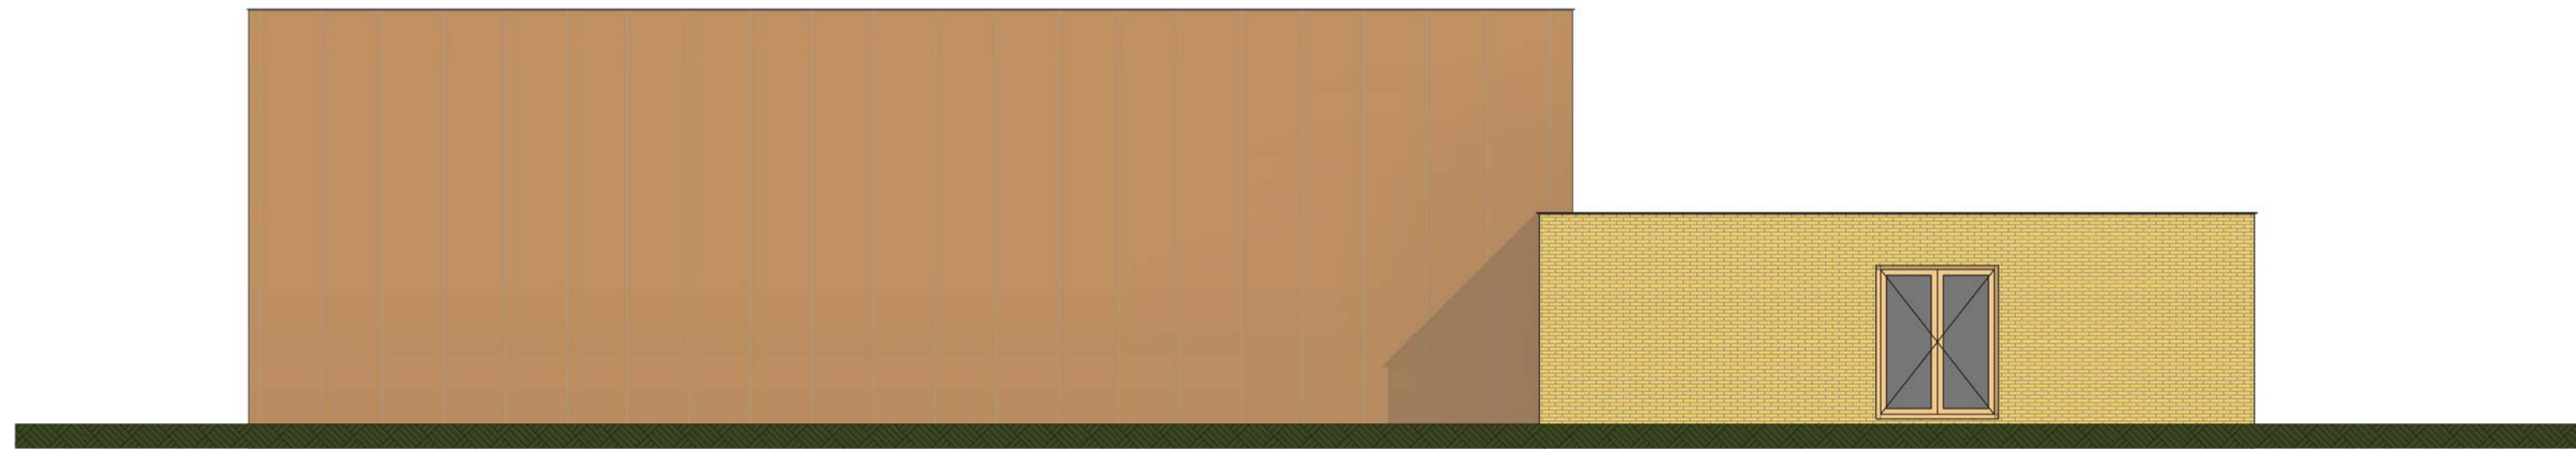


achtergevel - west

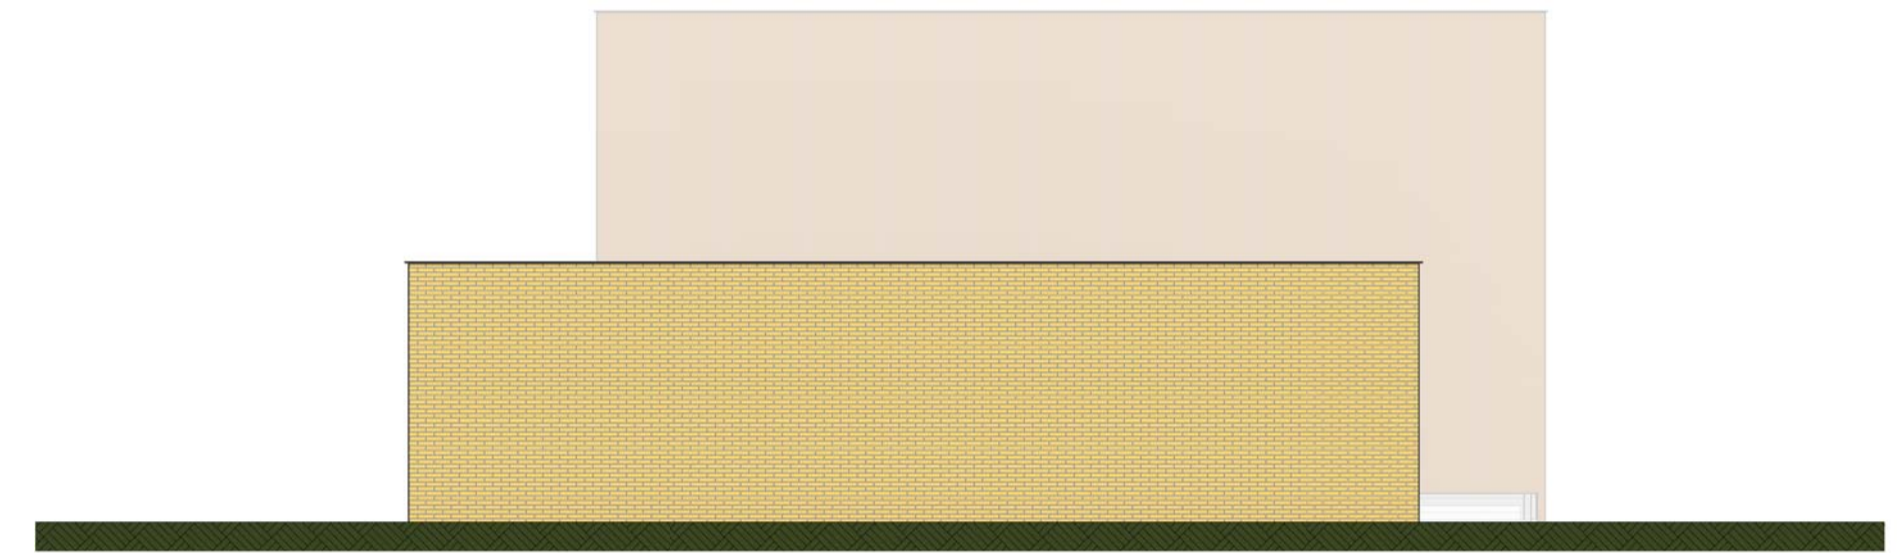



linker zijgevel - zuid

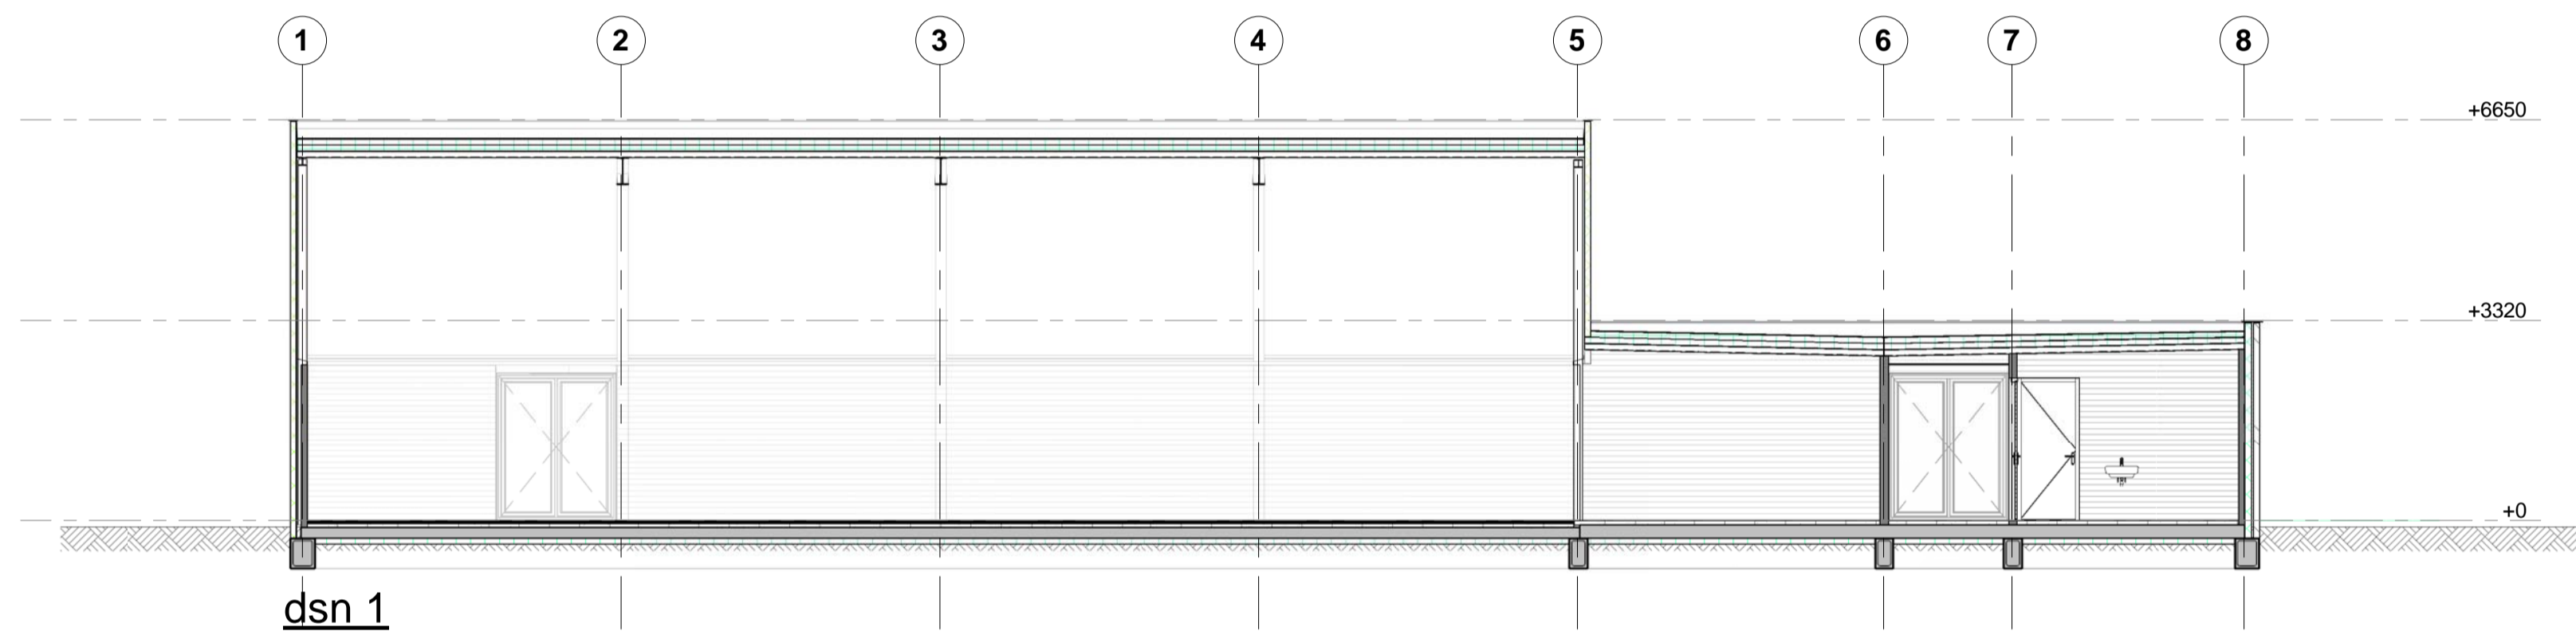

dsn 1

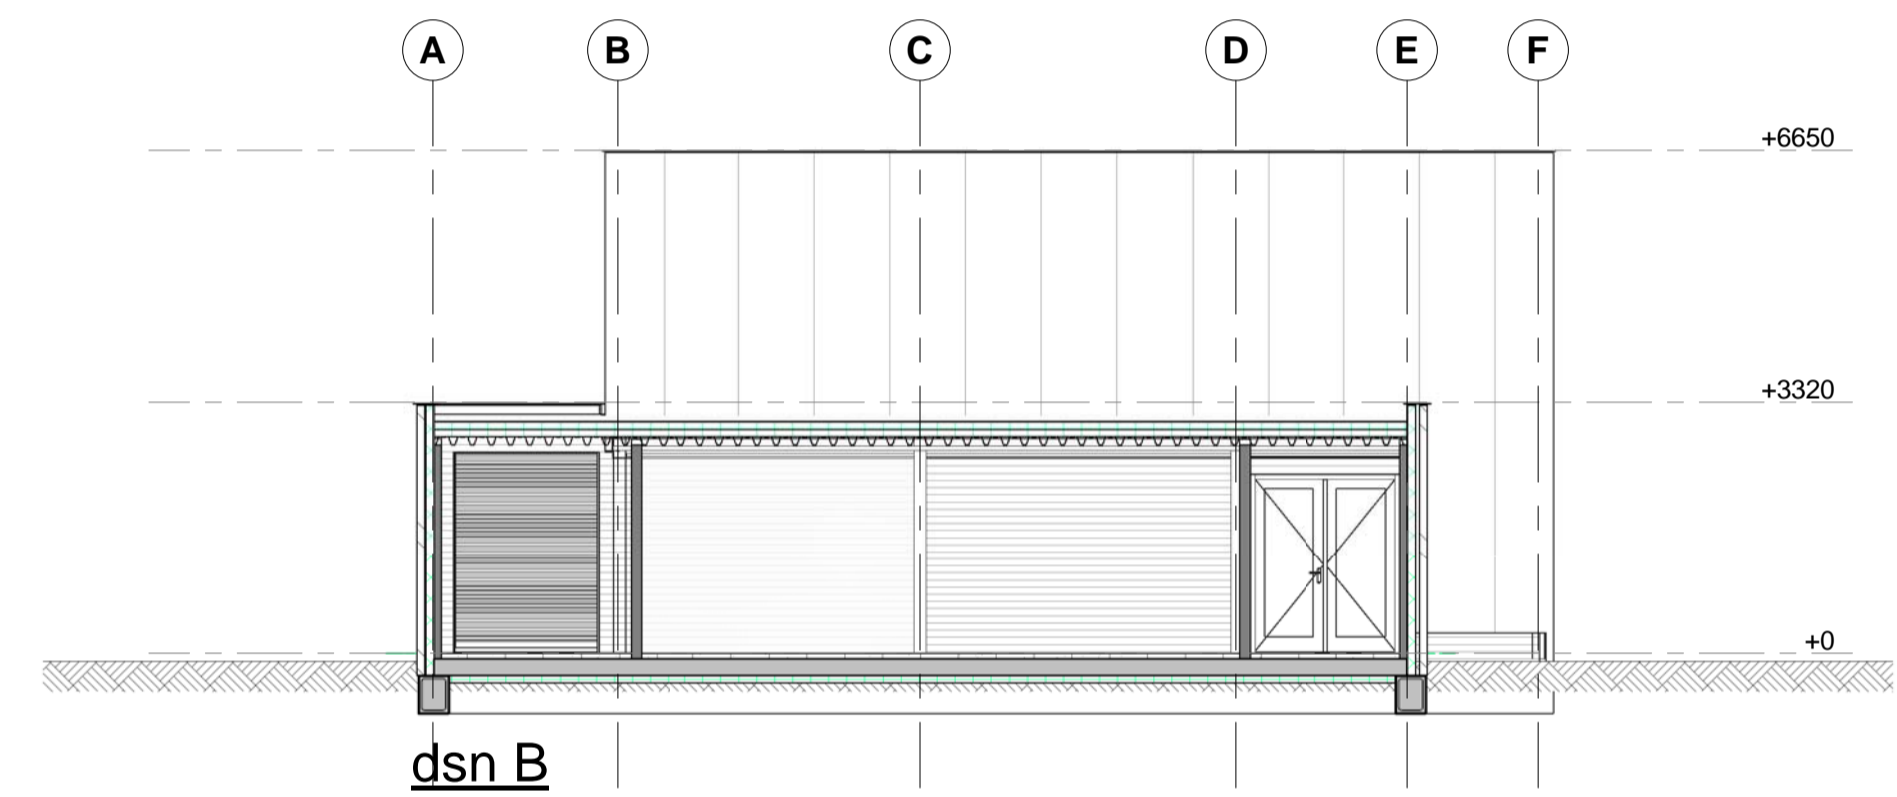

dsn B

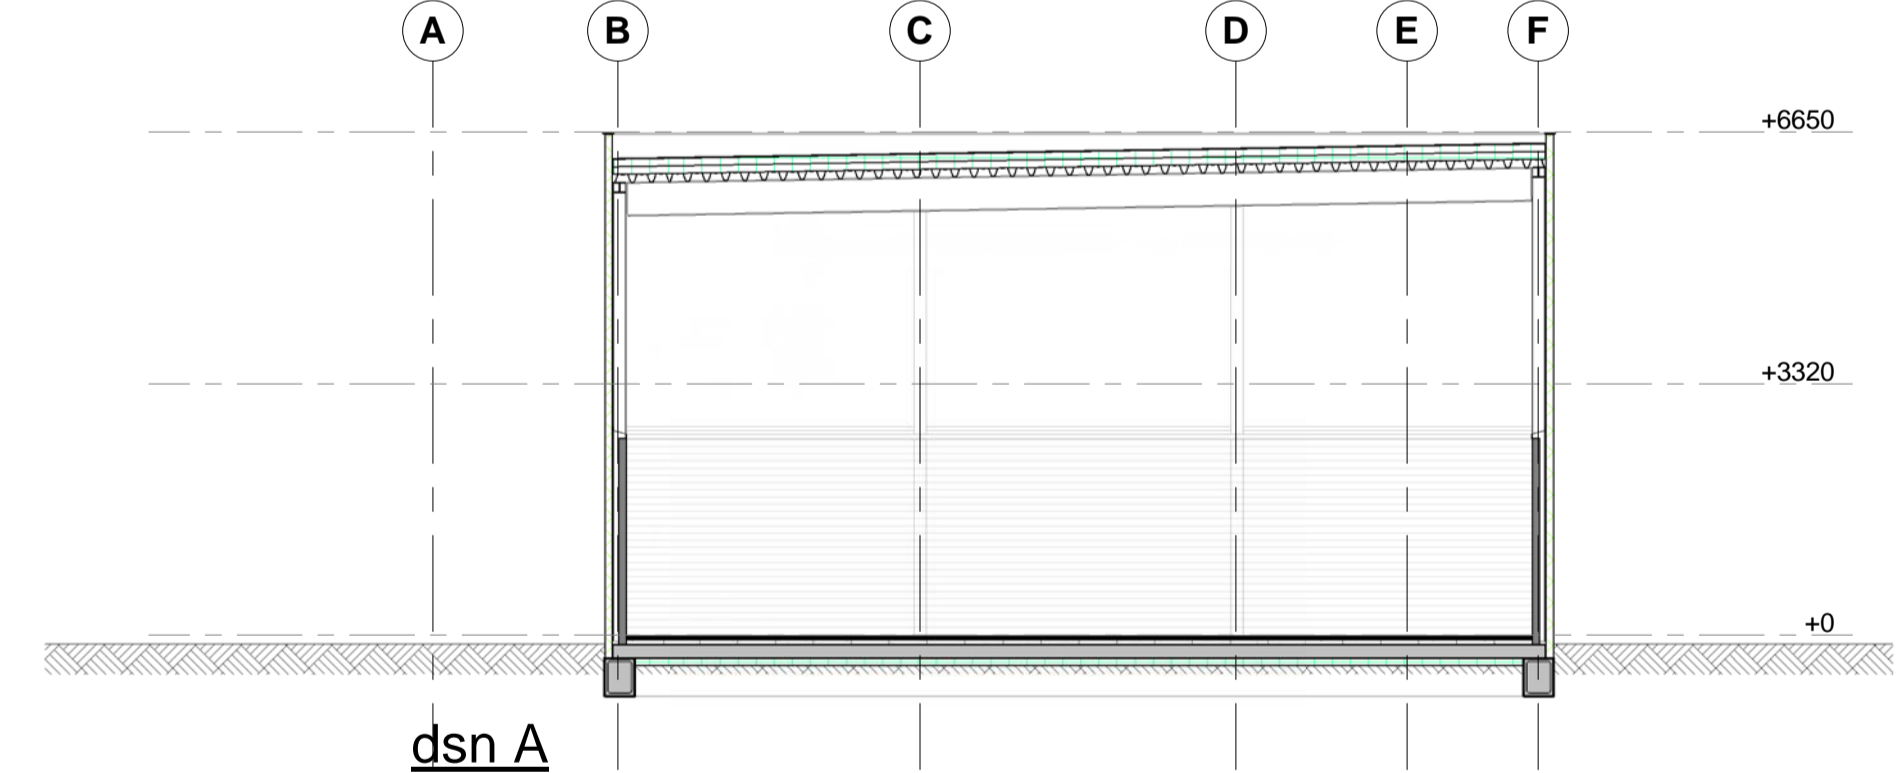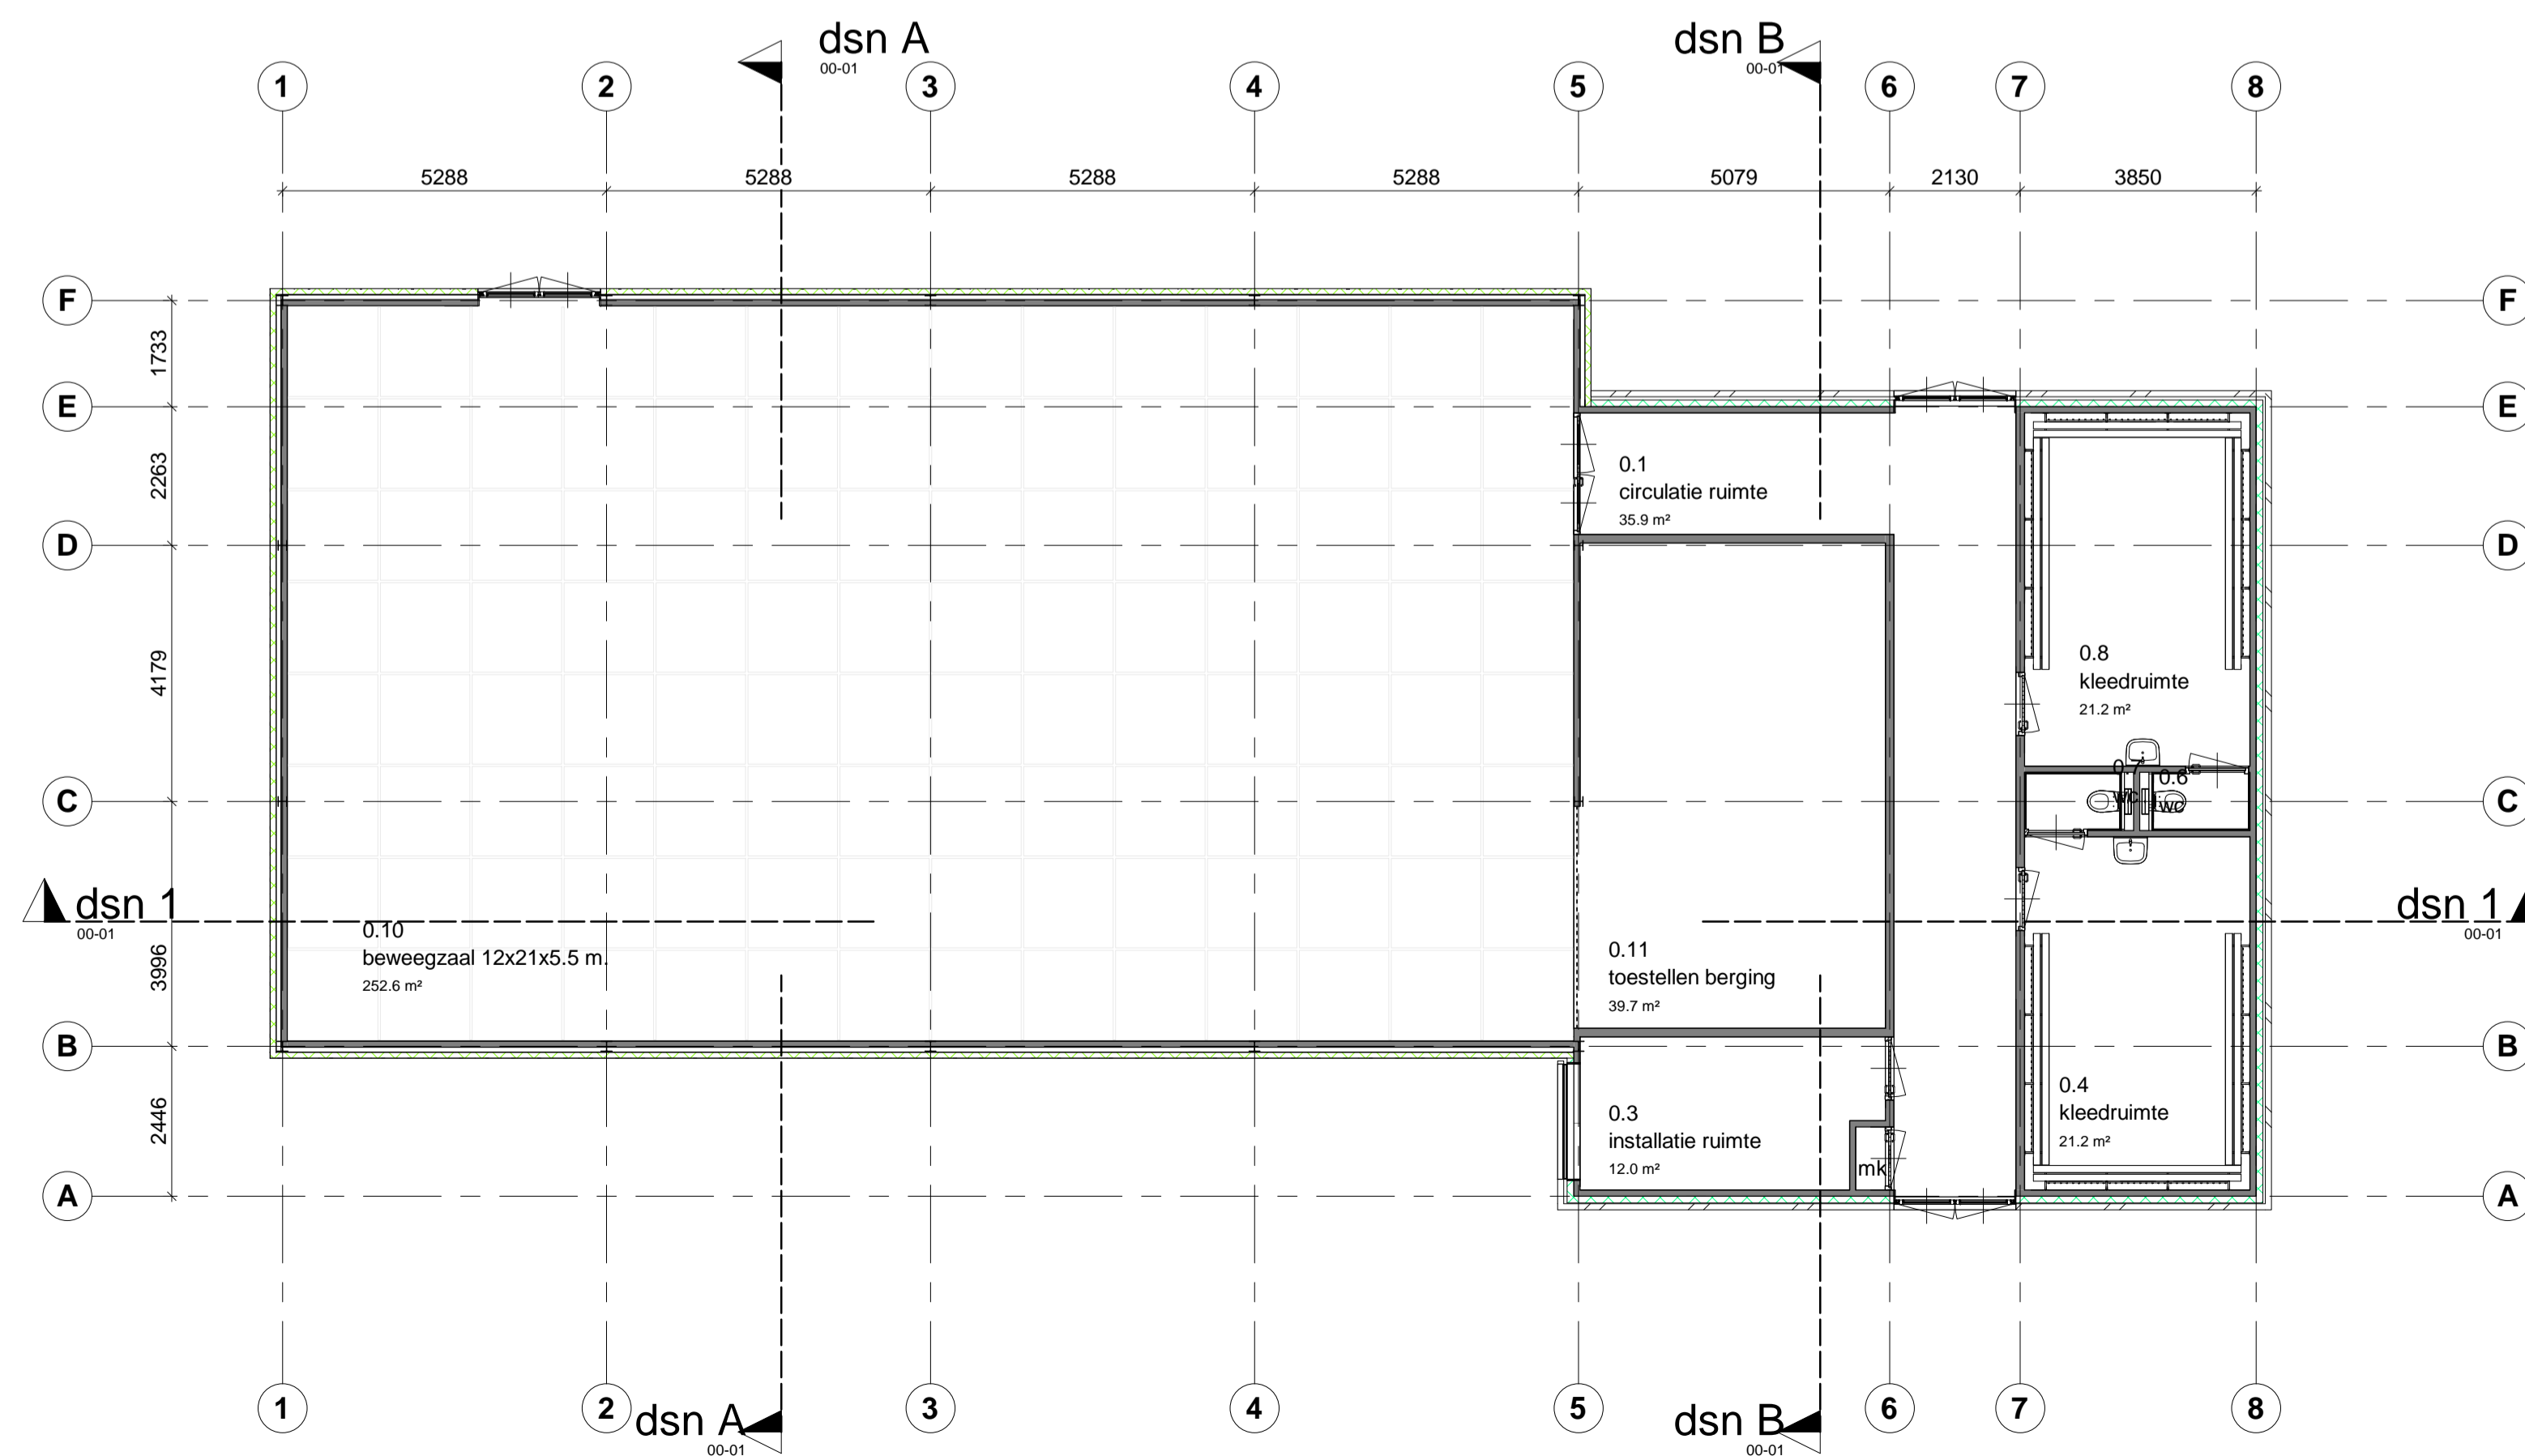

dsn A



VAESSEN
ARCHITECTEN | INGENIEURS
| I: www.vaessenbv.nl | Zalmweg 4, Postbus 239 | 4940 AE Raamsdonksveer |
| T: (0162) 52 21 20 | E: info@vaessenbv.nl |

Vught, beweegzaal De Springplank
Sint Elisabethstraat 19, 5261 VK Vught

onderdeel: plattegrond, gevels en doorsneden

datum: 14-09-2018 fase: DO - MIN

formaat: A1 akkoord:

getekend: rb schaal: 1:100

projectnr: 118 017 bladnr: 00-01

Deze tekening is eigendom van VAESSEN Algemeen Bouwbedrijf B.V. te Raamsdonksveer en mag zonder haar schriftelijke toestemming niet worden vermenigvuldigd of gekopieerd noch aan derden ter inzage worden gegeven