












Begane grond

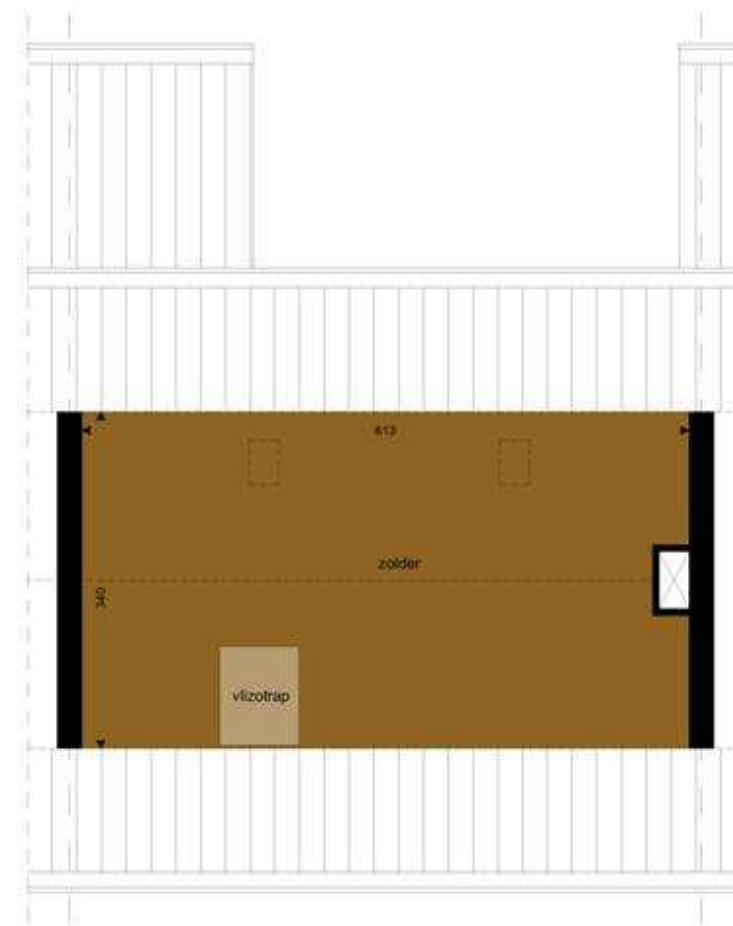

1e Verdieping



Maten in het werk te controleren

HOOYSCHUUR
architecten + adviseurs

Onderdeel:

Situatie bestand

140606

Schaal:

1 : 500

Getekend:

bvv


Datum:

02-02-2016

Projectnummer:

Tekeningnummer:

SO-00-00a

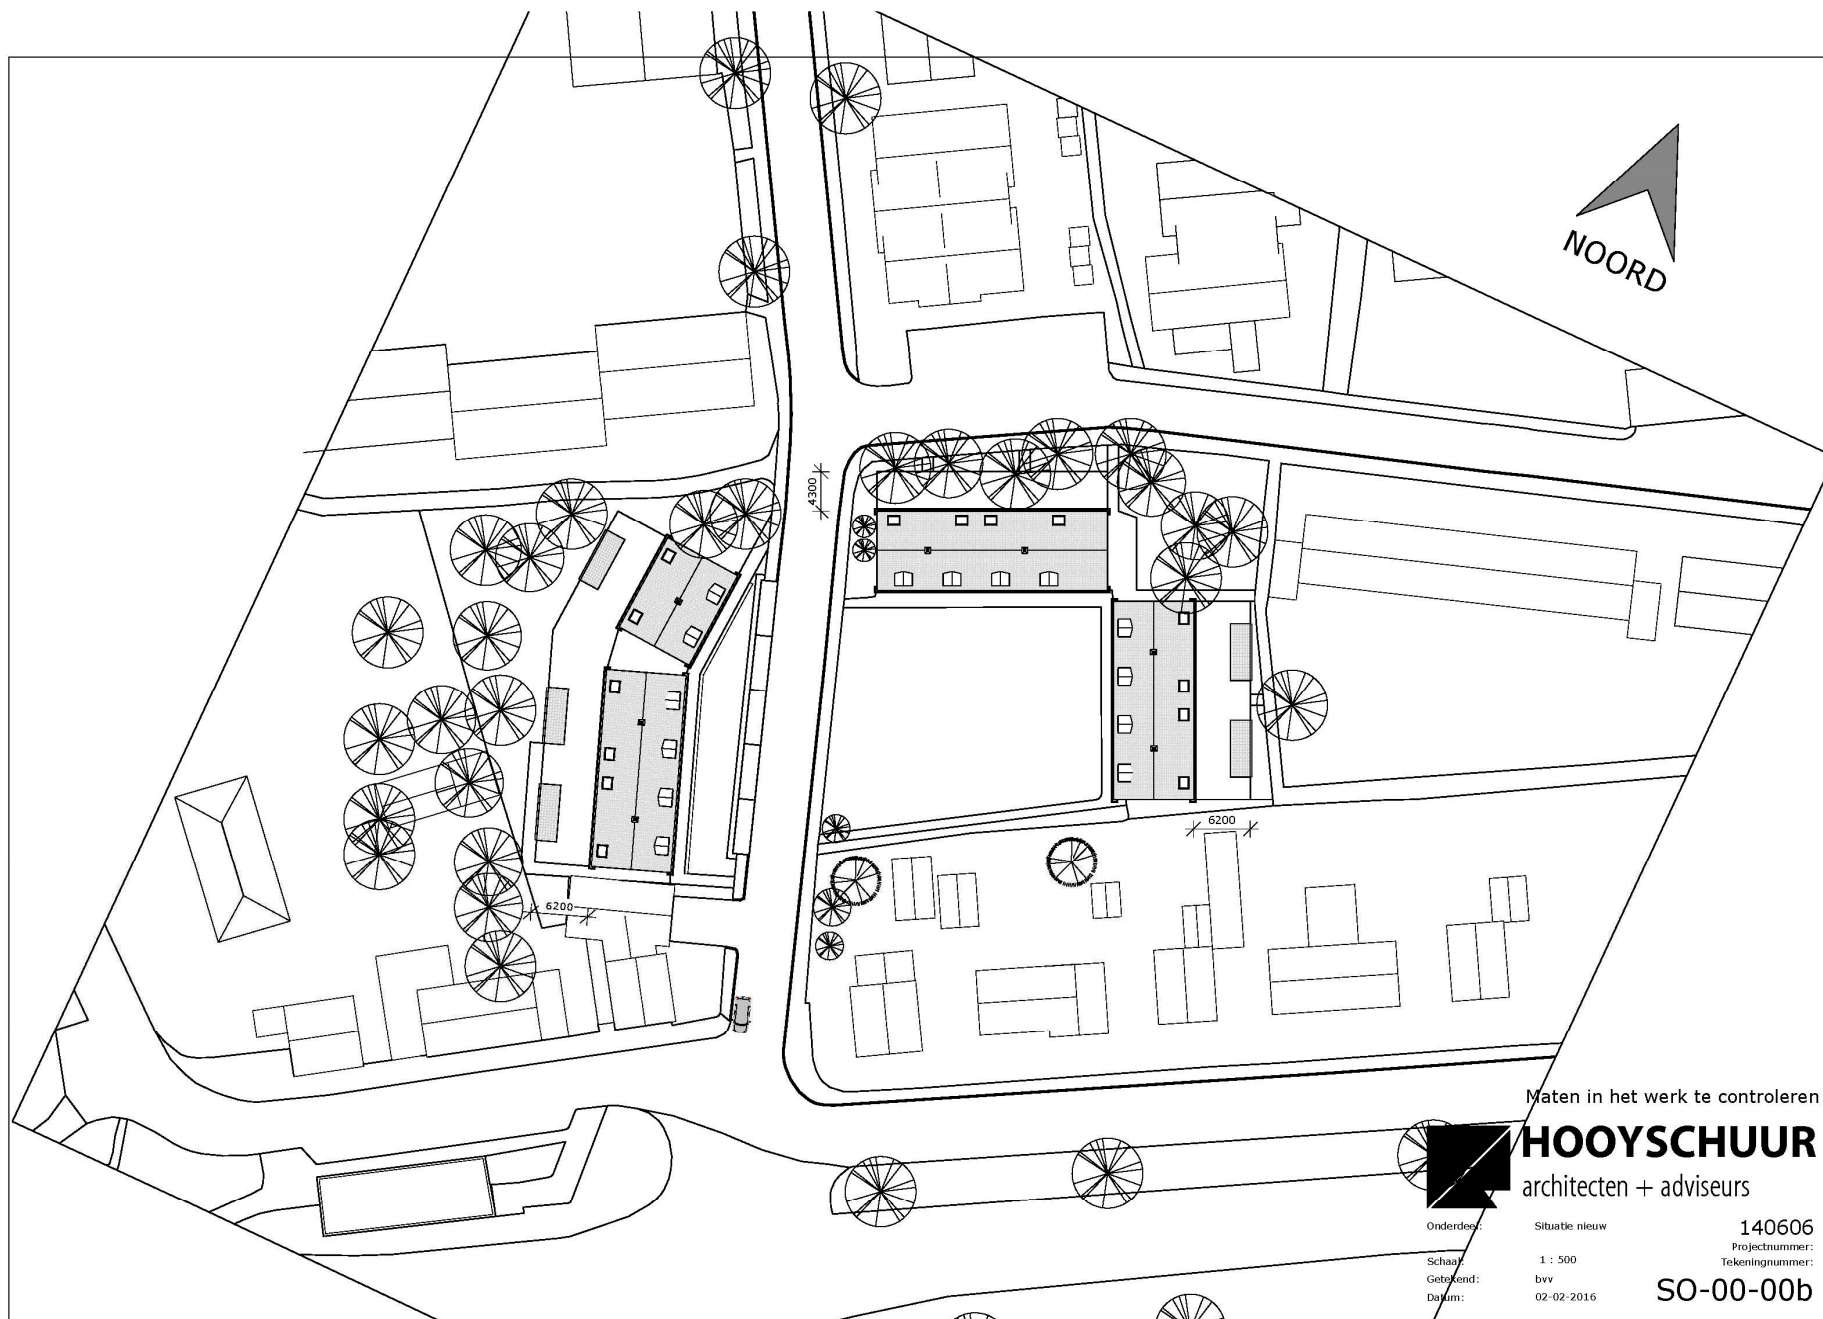

Maten in het werk te controleren




HOOYSCHUUR
architecten + adviseurs

Onderdeel:
Schaal:
Getekend:
Datum:


Situatie nieuw
1 : 500
bvv
02-02-2016

140606
Projectnummer:
Tekeningnummer:
SO-00-00b

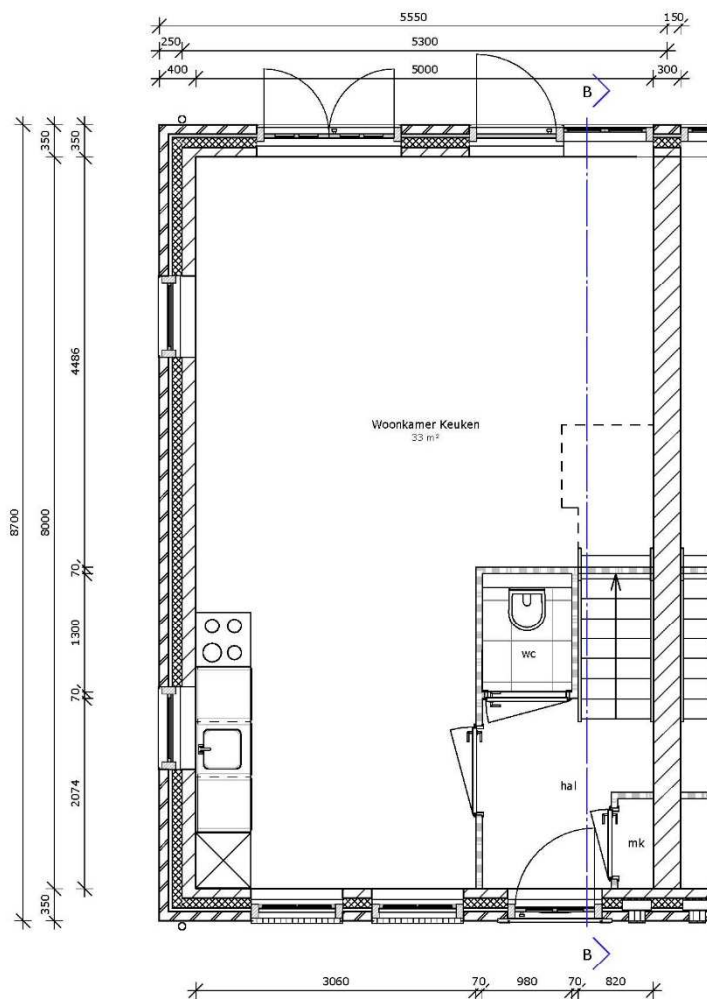

Begane grond

Diepte tuin:
Woning zonder berging 4.3 m²
Woning met berging 6.2 m²

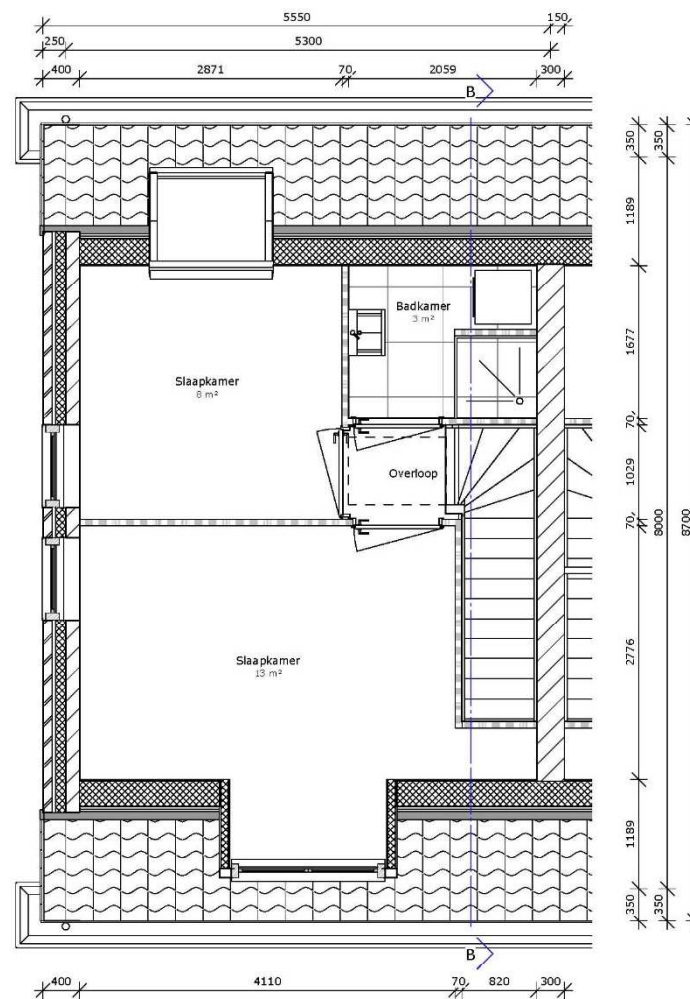

1e verdieping

Maten in het werk te controleren



HOOYSCHUUR
architecten + adviseurs

Onderdeel:

Plattegronden

140606

Schaal:

1 : 50

Getekend:

bvv

Datum:

02-02-2016

Projectnummer:

Tekeningnummer:

SO-00-01



Vorgevel

Achtergevel

Maten in het werk te controleren



HOOYSCHUUR
architecten + adviseurs

Onderdeel: Voor- en Achtergevel

Schaal: 1 : 50
Getekend: bvv
Datum: 02-02-2016

140606
Projectnummer:
Tekeningsnummer:
SO-00-02





Kopgevel

Maten in het werk te controleren



HOOYSCHUUR
architecten + adviseurs

Onderdeel:

Kopgevel

Schaal:

1 : 50

Getekend:

bvv

Datum:


02-02-2016

140606

Projectnummer:

Tekeningnummer:

SO-00-03

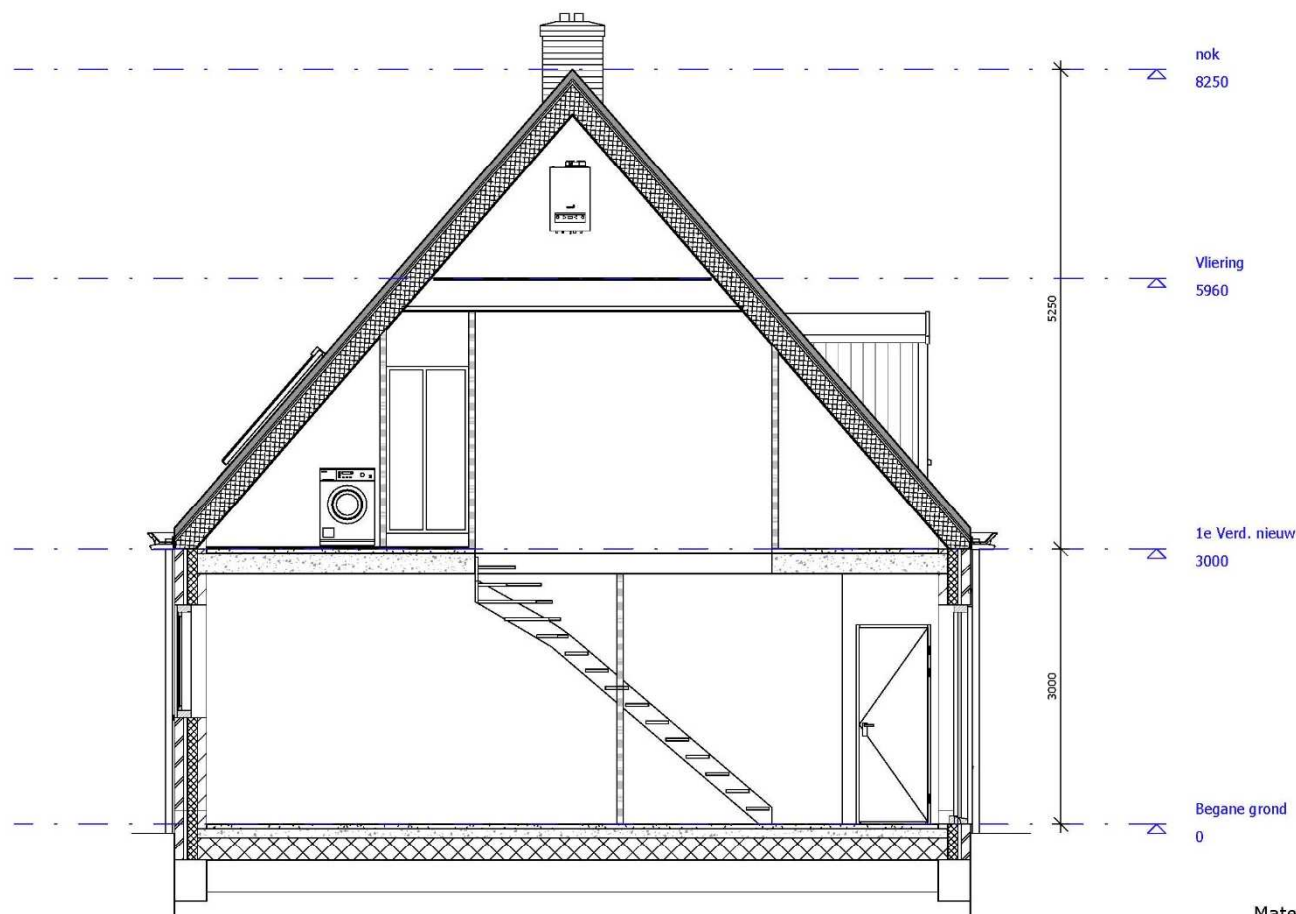

Maten in het werk te controleren



HOOYSCHUUR
architecten + adviseurs

Onderdeel:

Doorsnede

140606

Schaal:

1 : 50

Getekend:

Author

Datum:

02-02-2016

Projectnummer:

Tekeningnummer:

SO-00-04





 **HOOYSCHUUR**
architecten + adviseurs










HOOYSCHUUR
architecten + adviseurs

HOOYSCHUUR
architecten + adviseurs

Schetsvoorstel Burgemeester Paulplantsoen Broek in Waterland 18 mei 2016

woon Compagnie

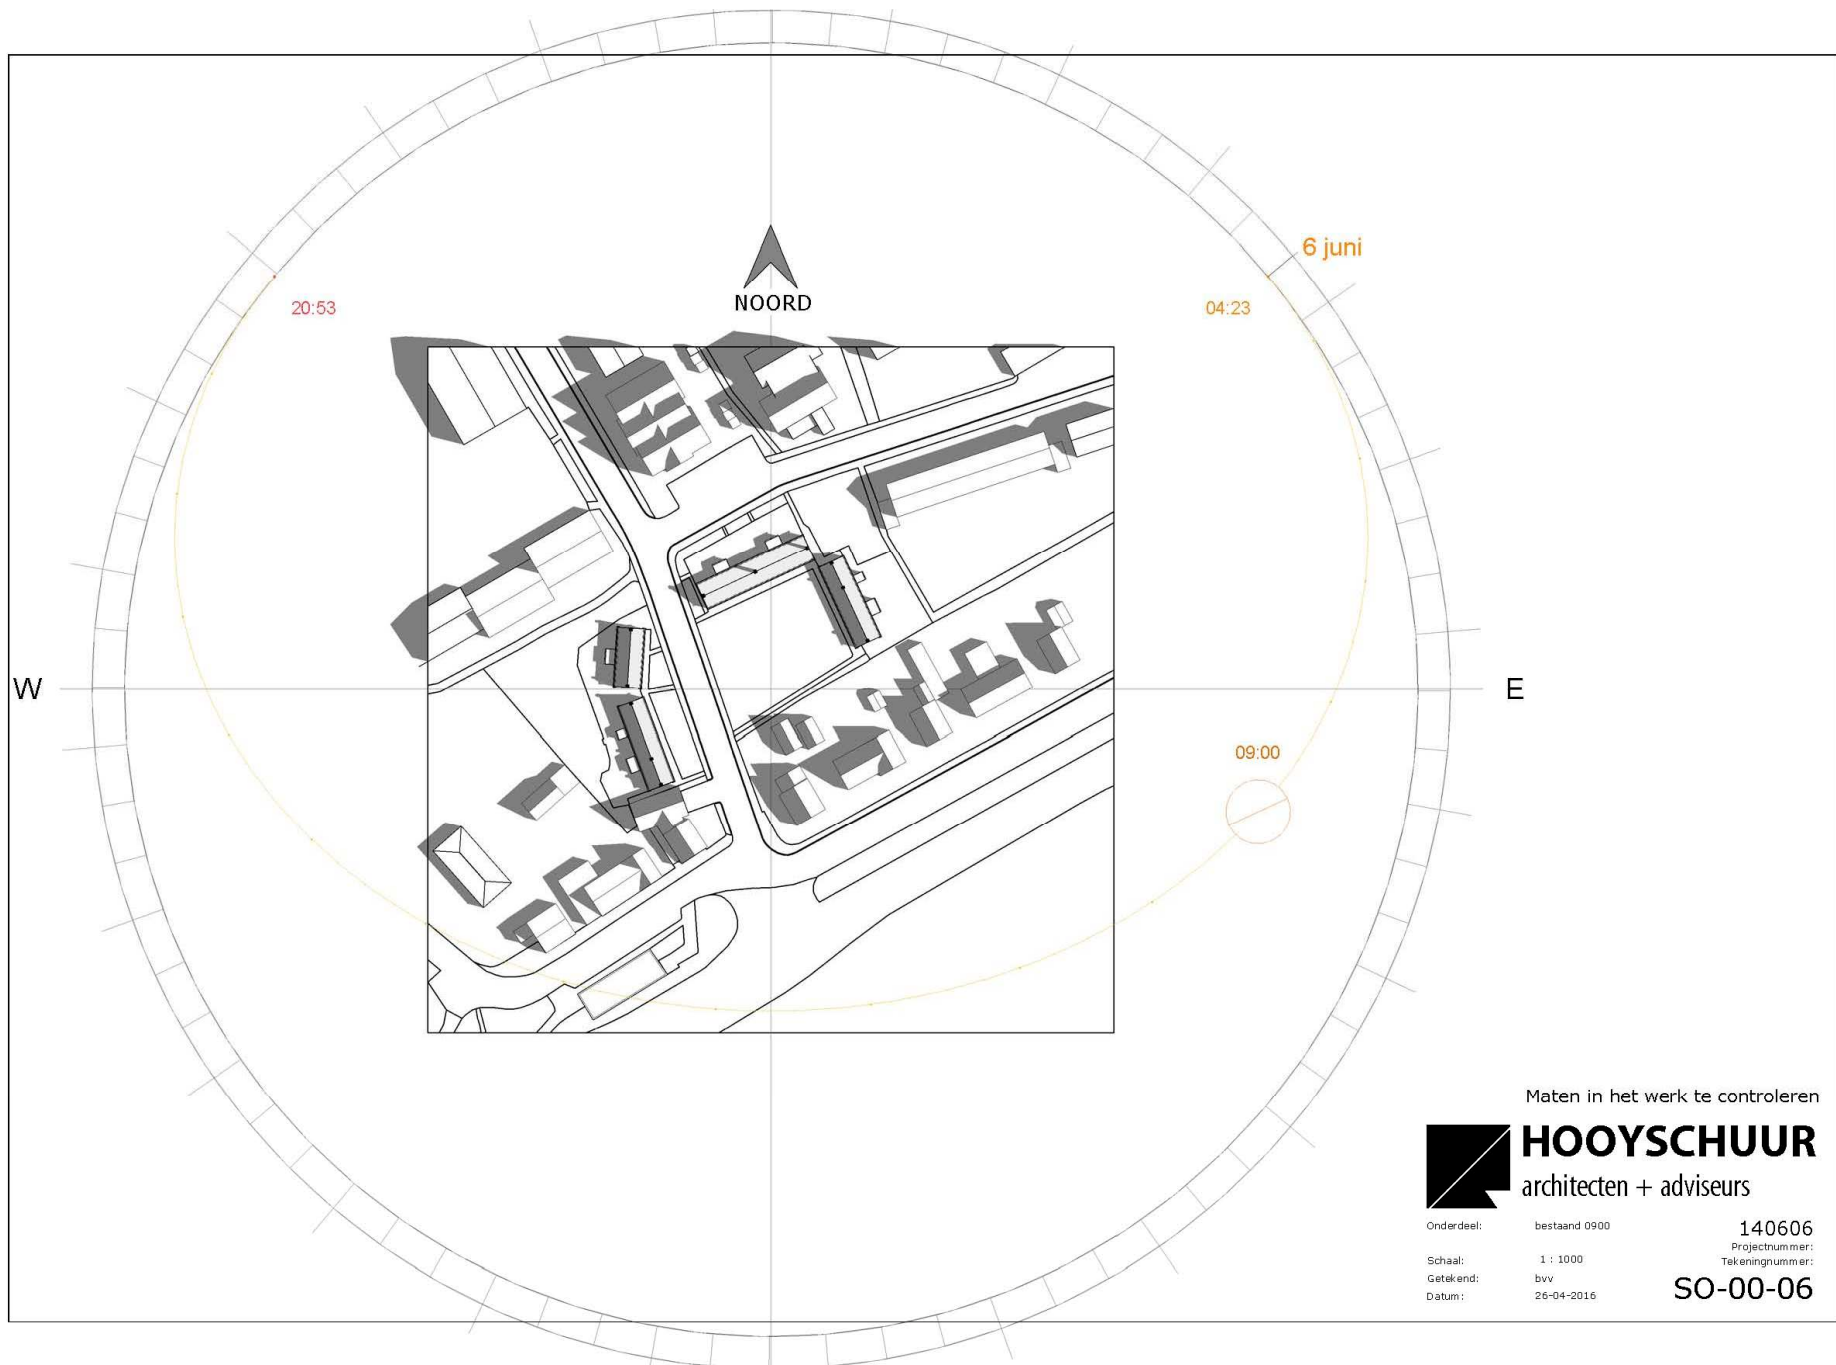

Maten in het werk te controleren



HOOYSCHUUR
architecten + adviseurs

Onderdeel:

bestaand 0900

Schaal:

1 : 1000

Getekend:

bvv

Datum:


26-04-2016

140606

Projectnummer:

Tekeningnummer:

SO-00-06

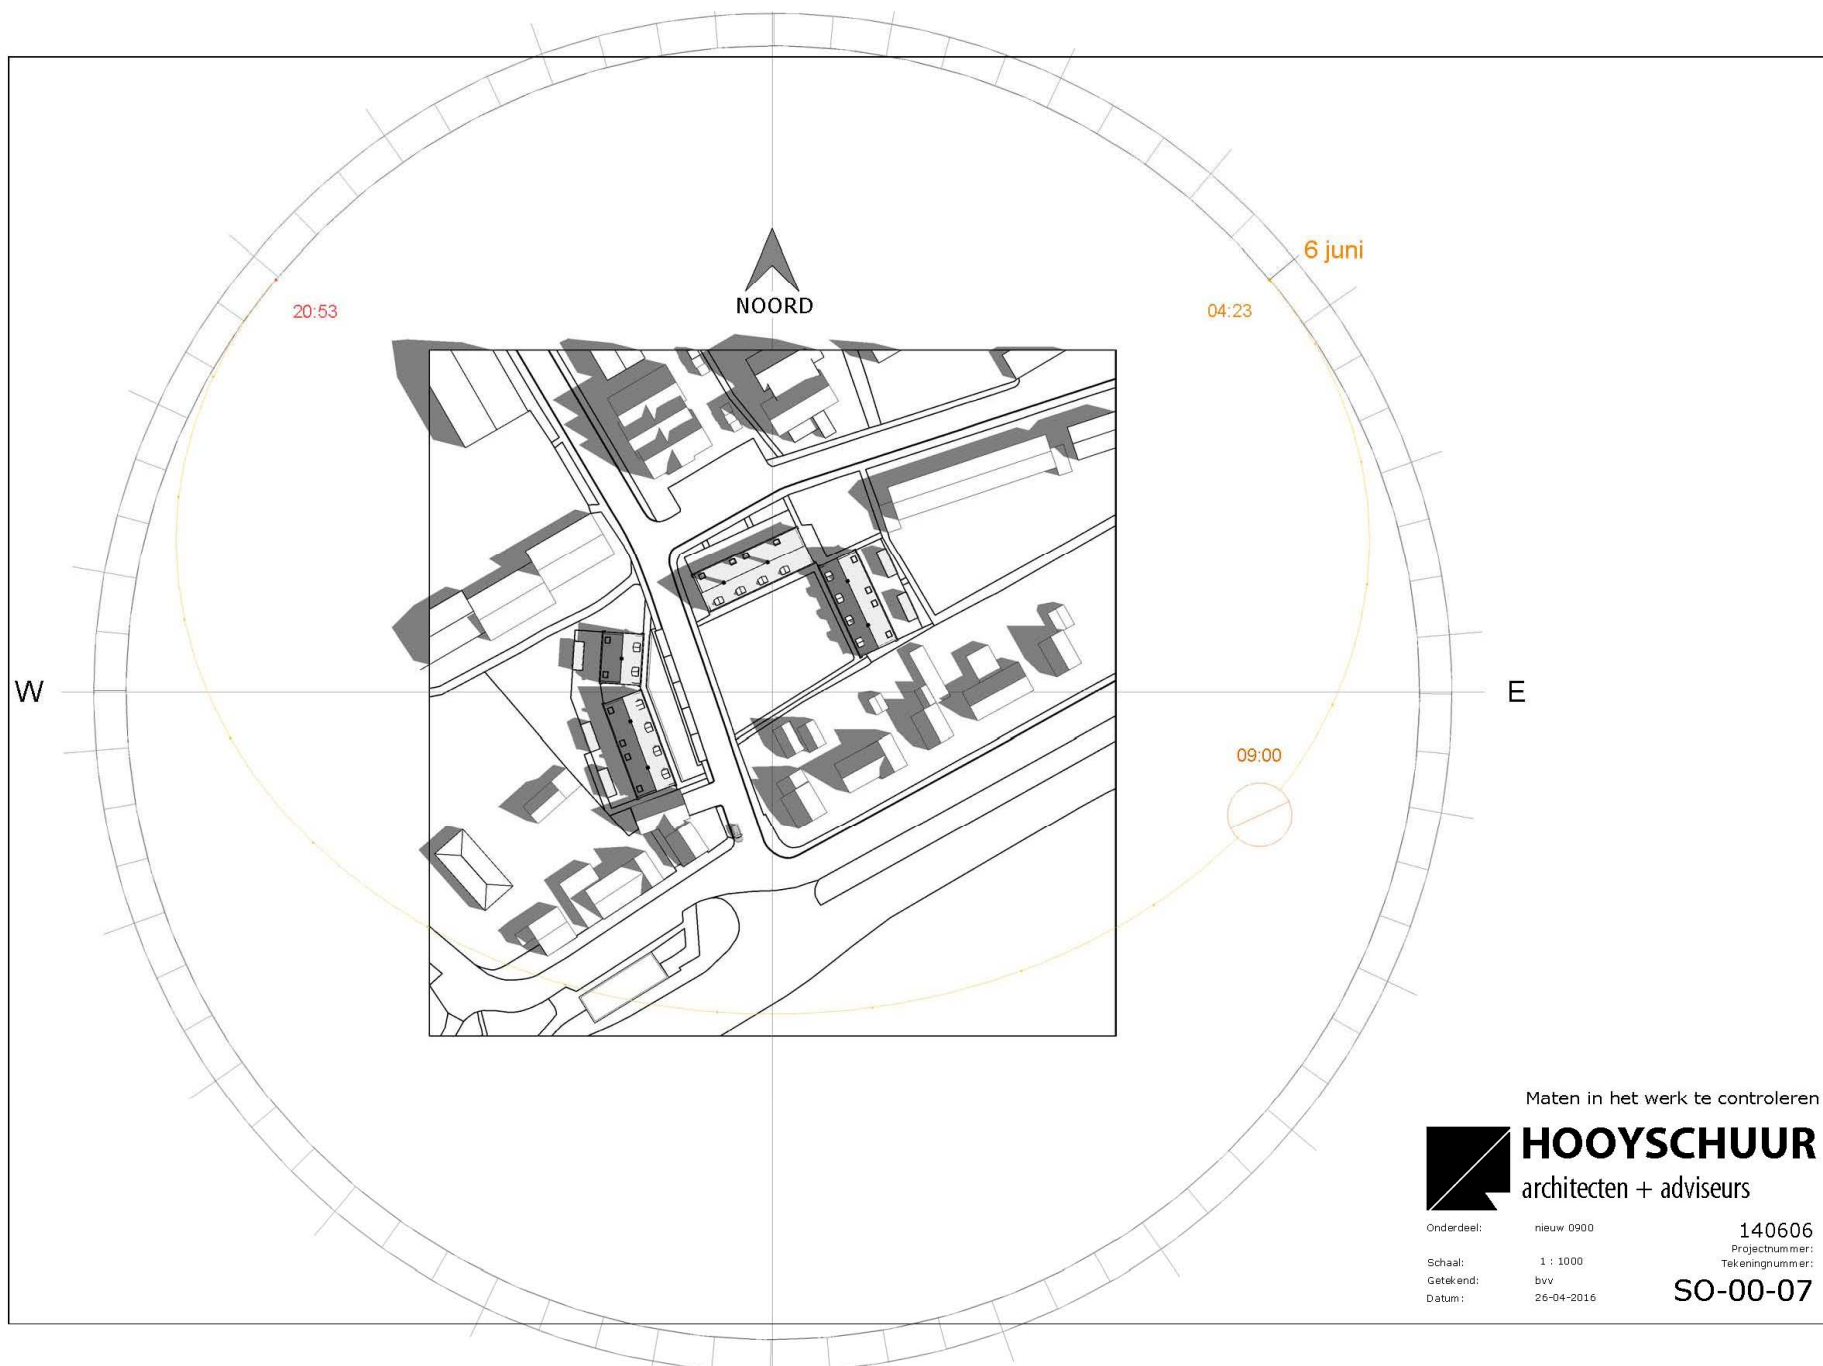

Maten in het werk te controleren



HOOYSCHUUR
architecten + adviseurs

Onderdeel:

nieuw 0900

Schaal:

1 : 1000

Getekend:

bvv

Datum:


26-04-2016


140606

Projectnummer:

Tekeningnummer:

SO-00-07

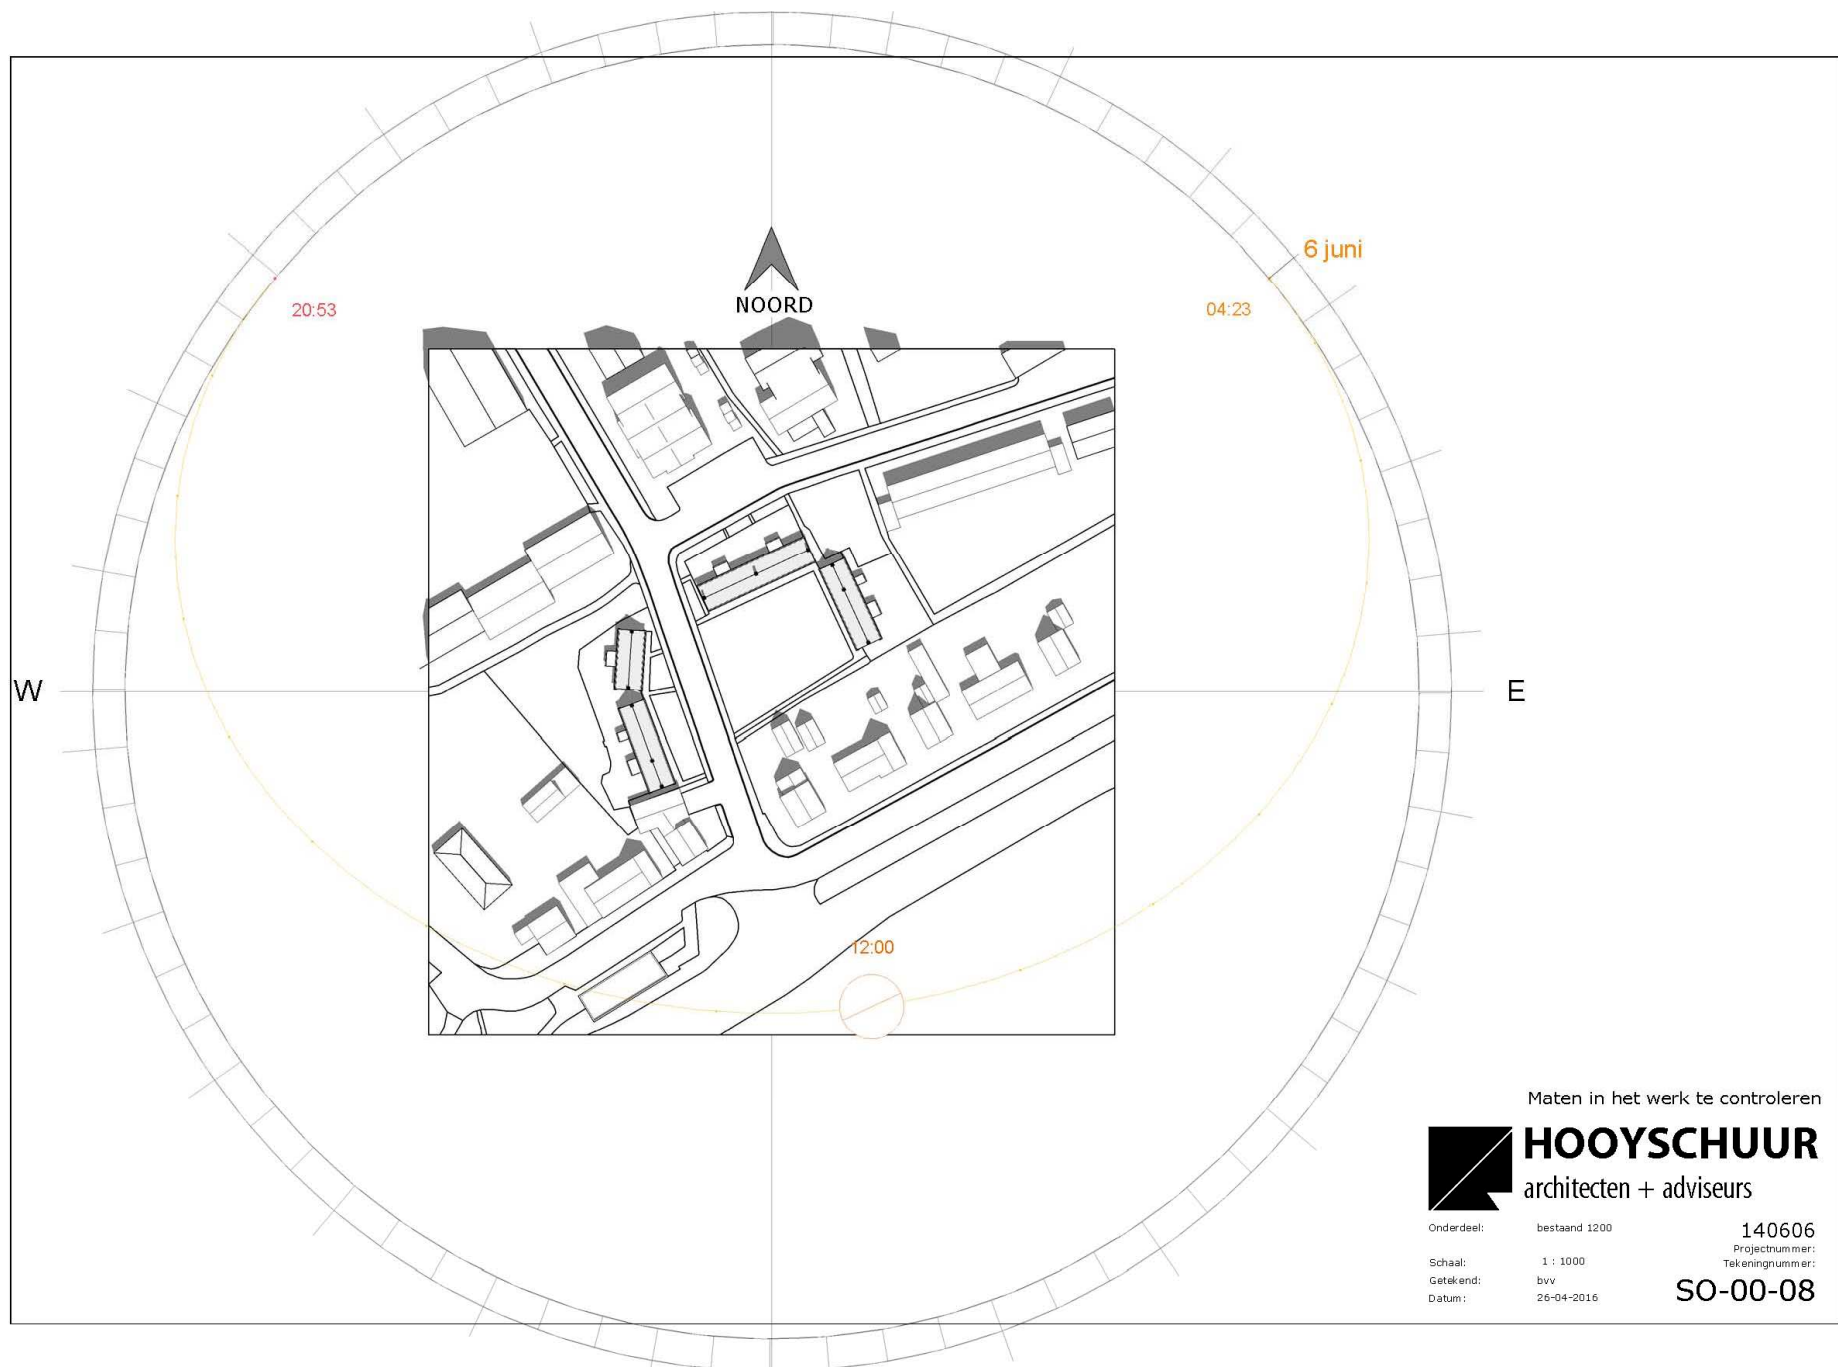

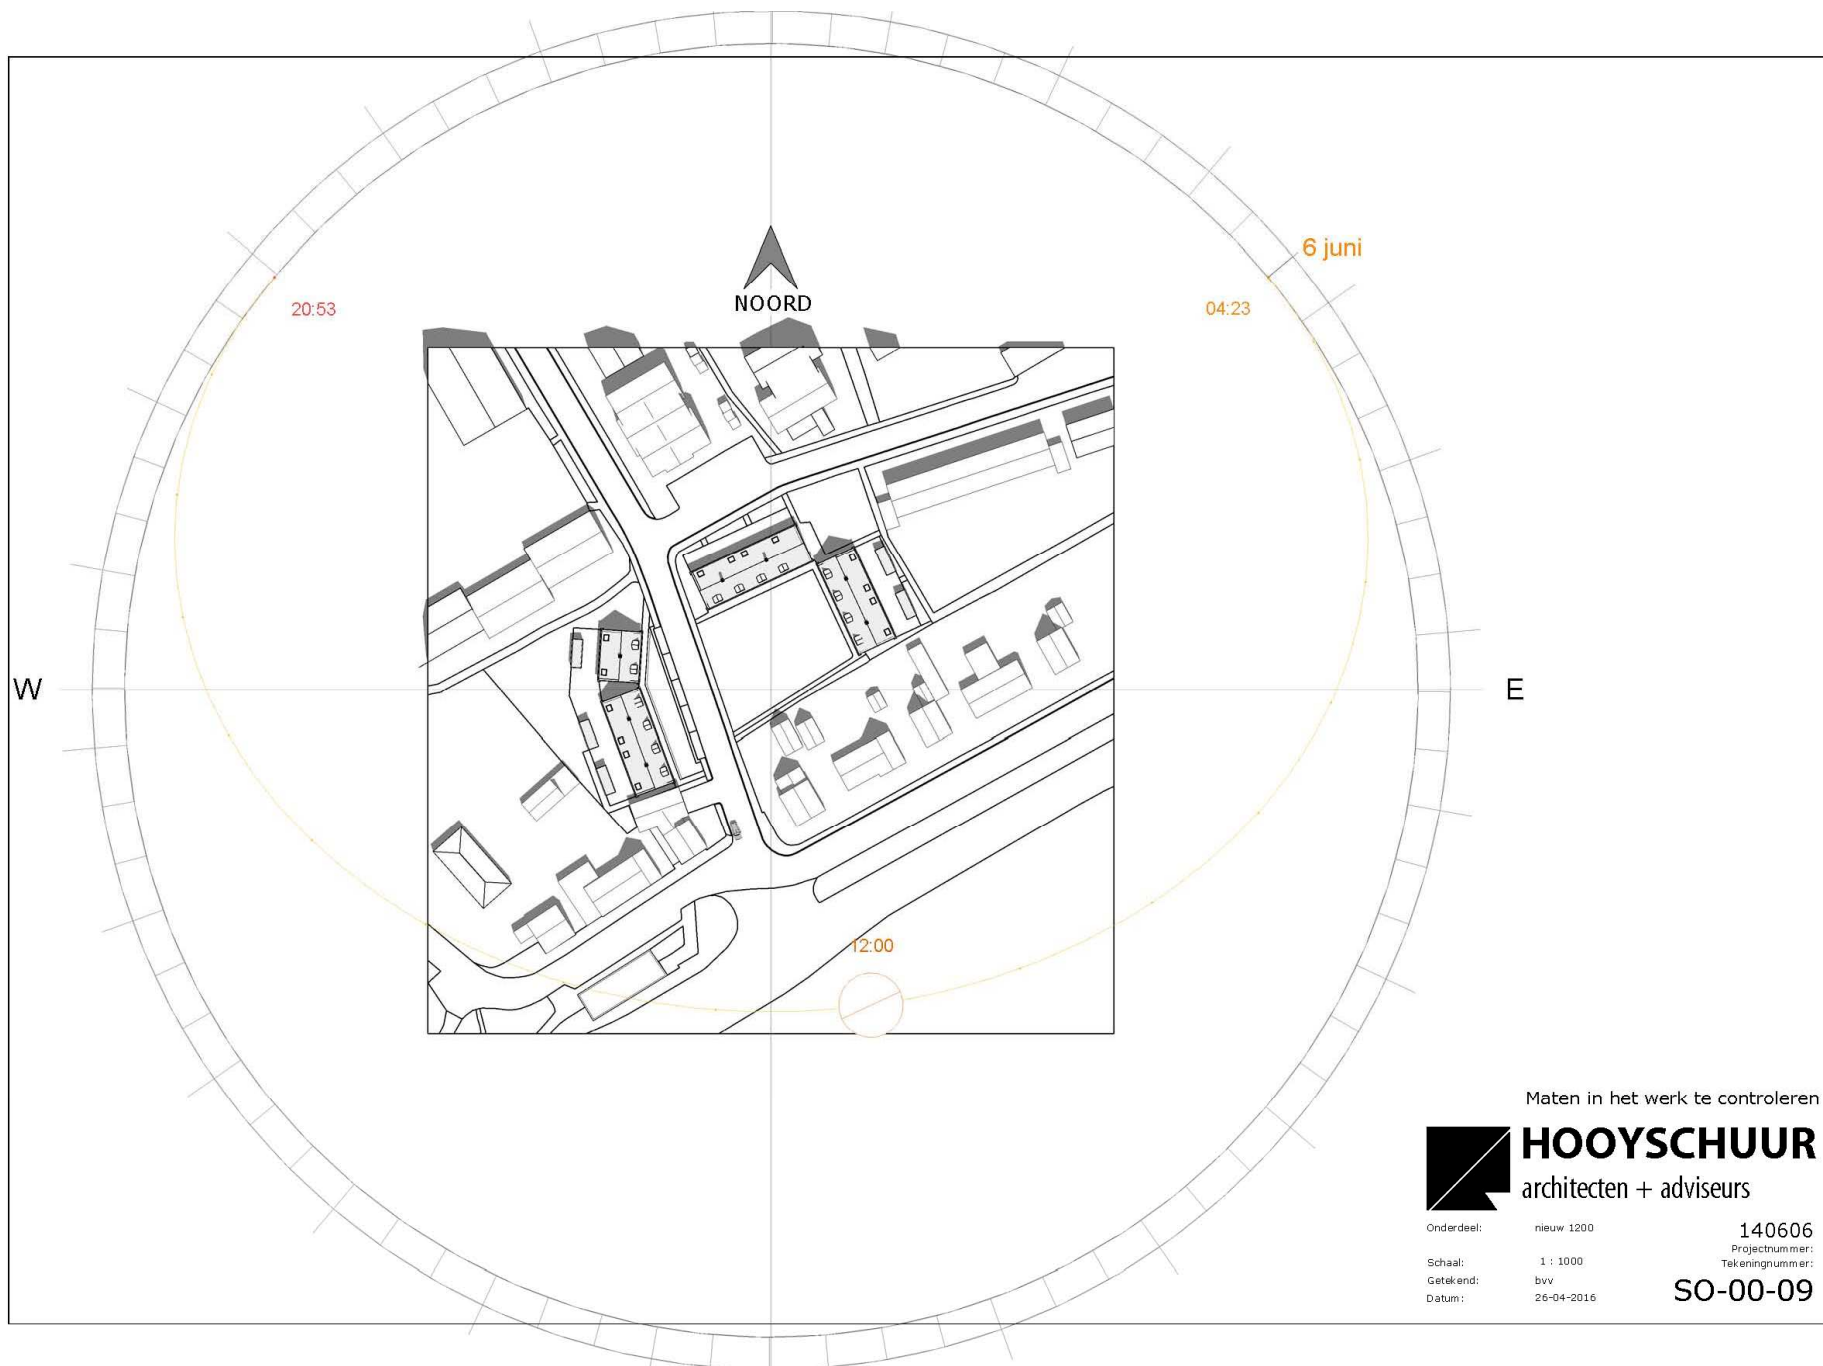

Maten in het werk te controleren



HOOYSCHUUR
architecten + adviseurs

Onderdeel:

nieuw 1200

Schaal:

1 : 1000

Getekend:

bvv

Datum:


26-04-2016

140606

Projectnummer:

Tekeningnummer:

SO-00-09

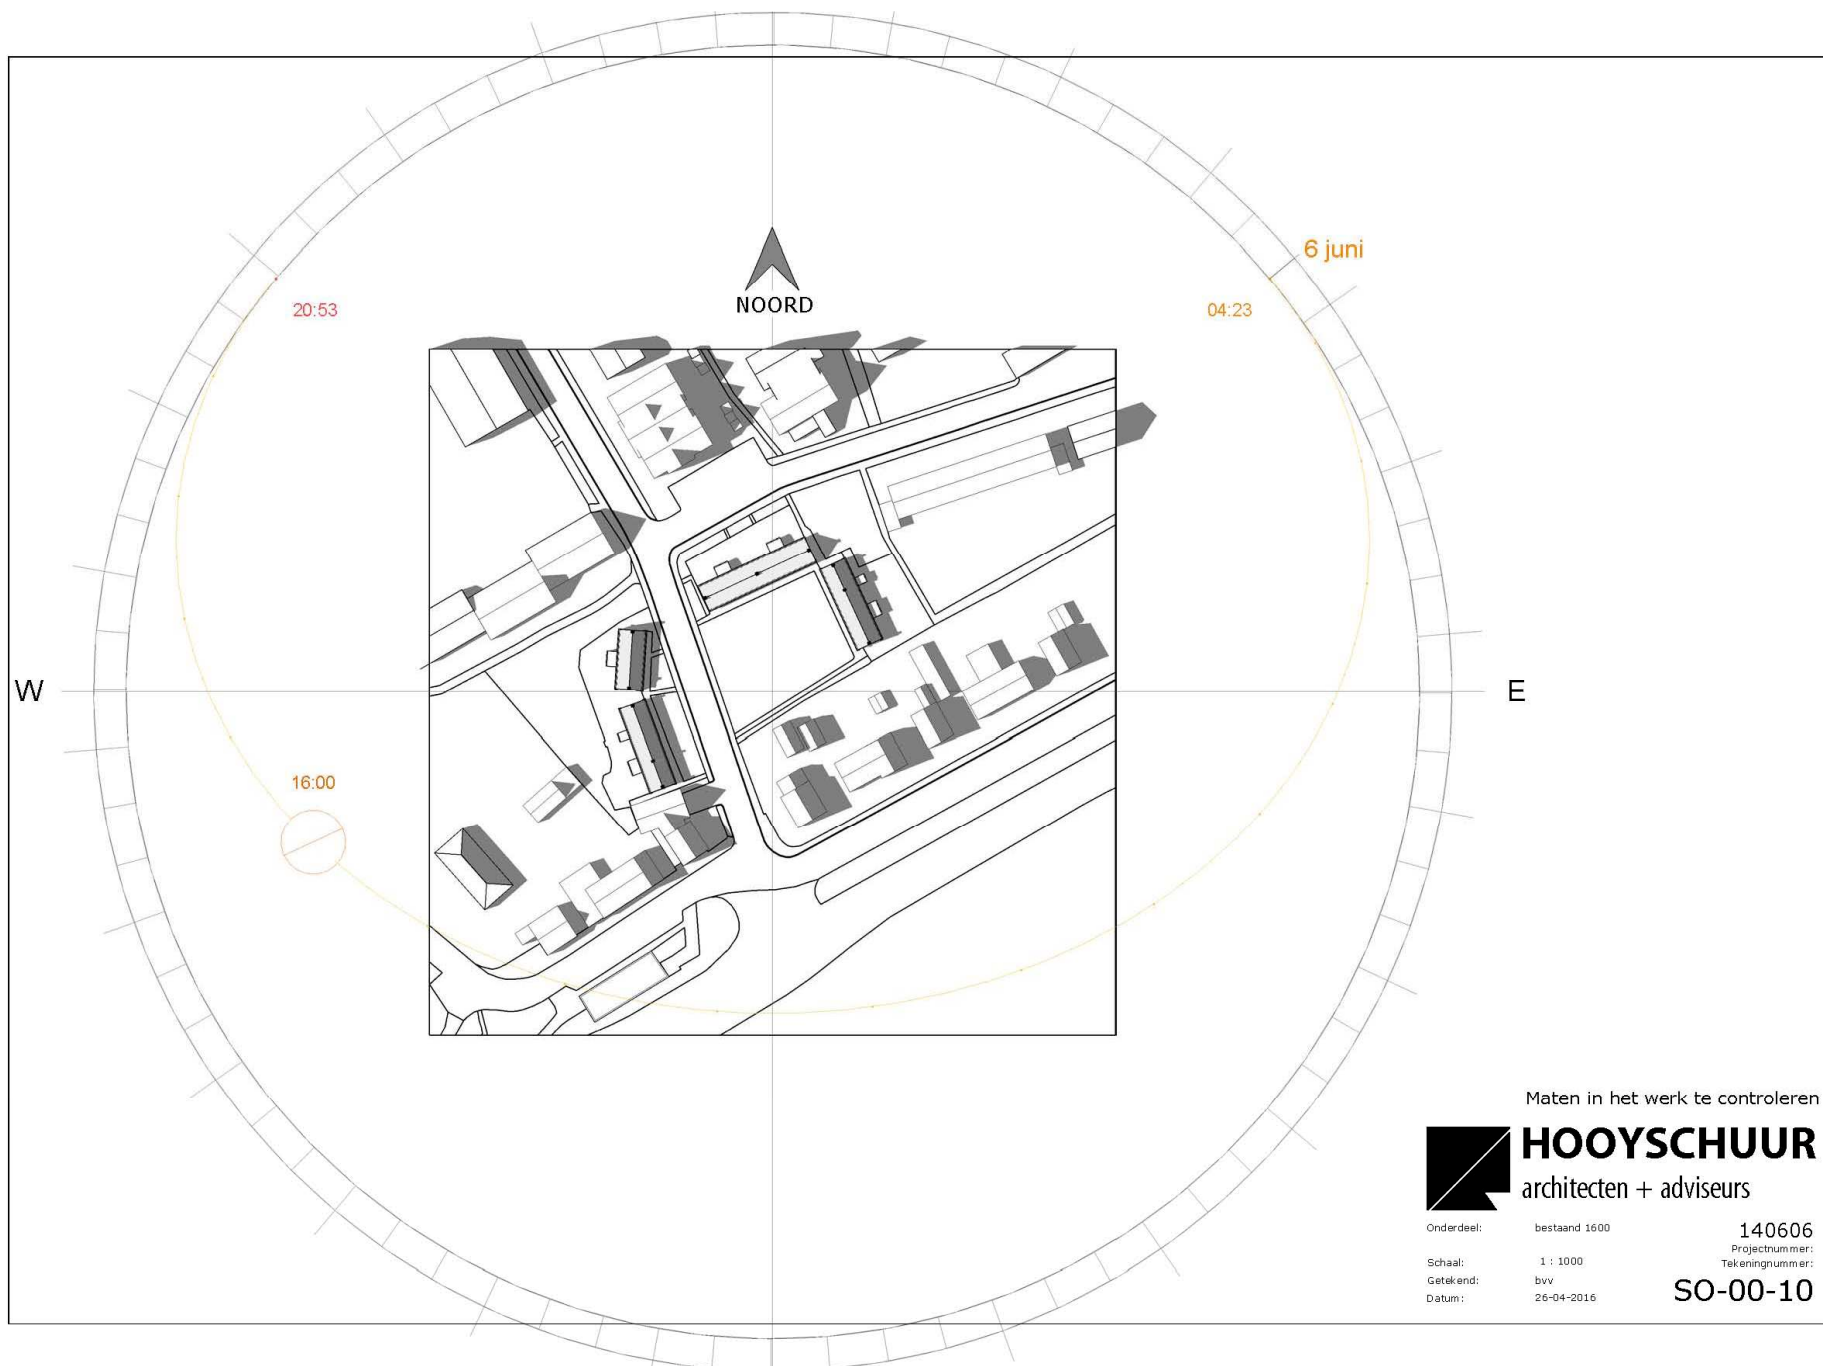

Maten in het werk te controleren



HOOYSCHUUR
architecten + adviseurs

Onderdeel:

bestaand 1600

Schaal:

1 : 1000

Getekend:

bvv

Datum:


26-04-2016

140606

Projectnummer:

Tekeningnummer:

SO-00-10

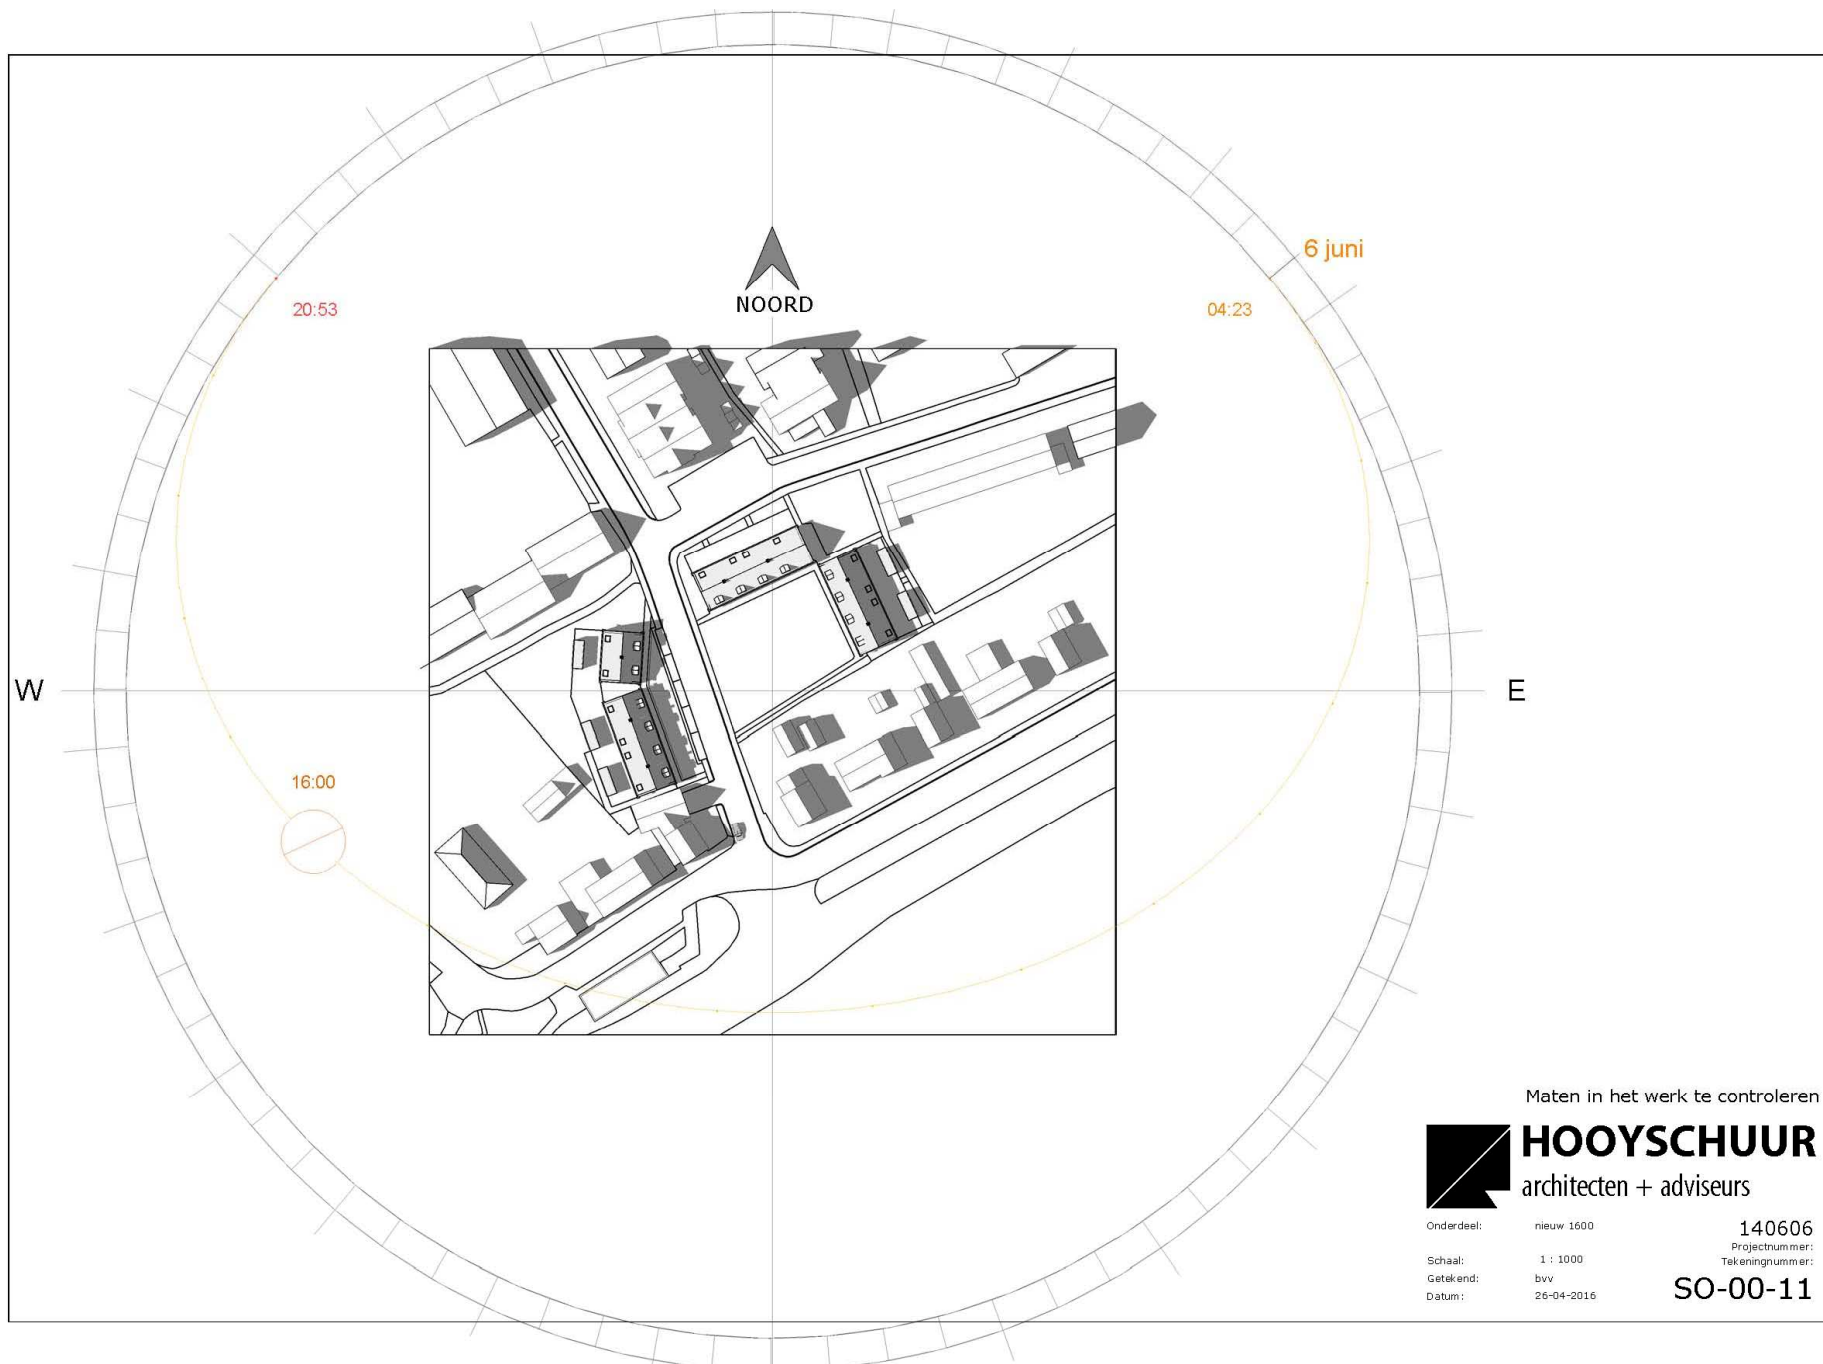

Maten in het werk te controleren



HOOYSCHUUR
architecten + adviseurs

Onderdeel:

nieuw 1600

Schaal:

1 : 1000

Getekend:

bvv

Datum:

26-04-2016

140606

Projectnummer:

Tekeningnummer:

SO-00-11

