
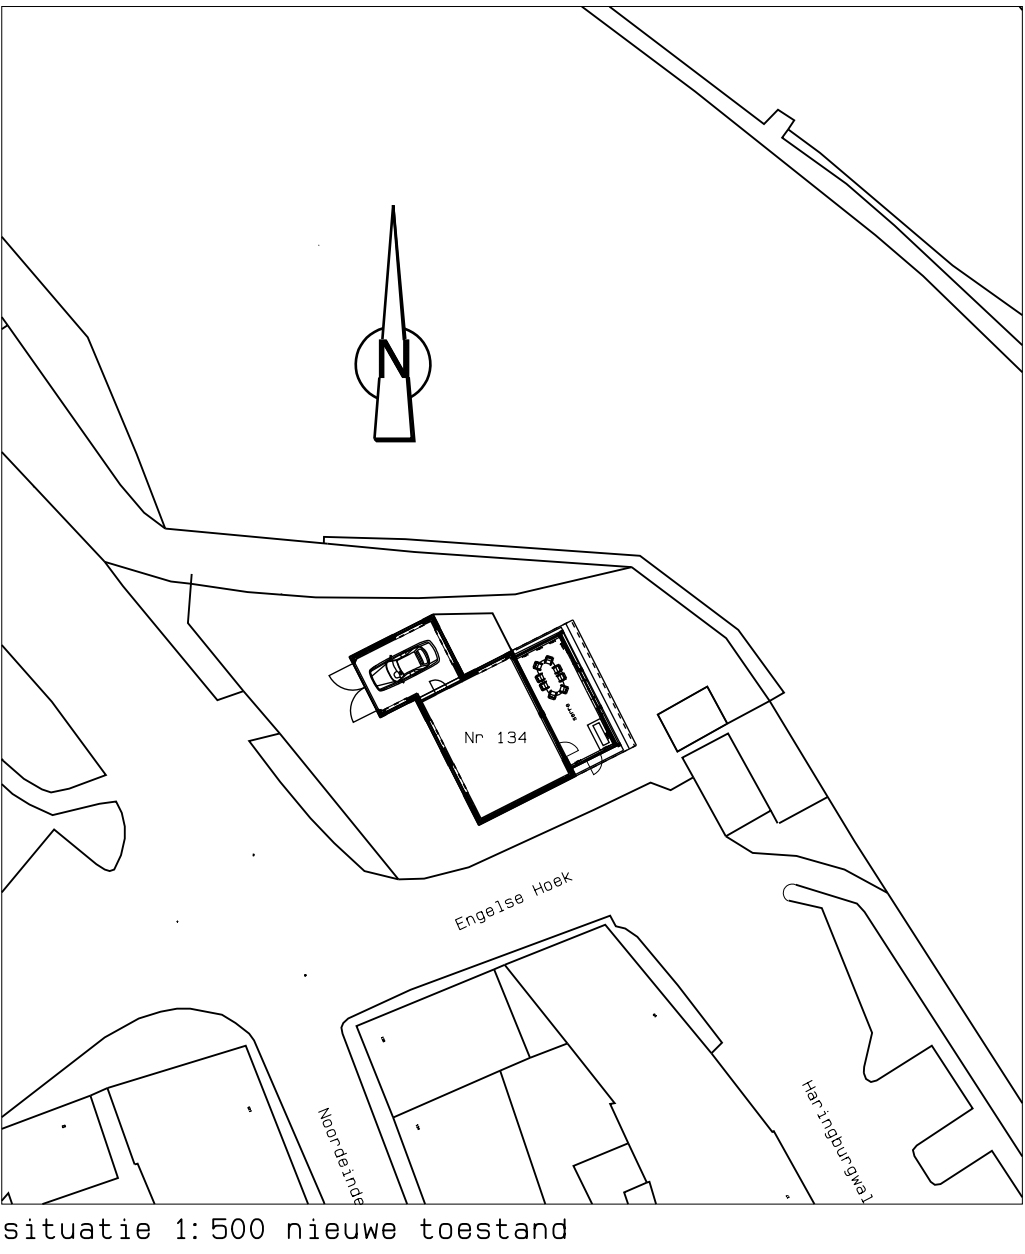
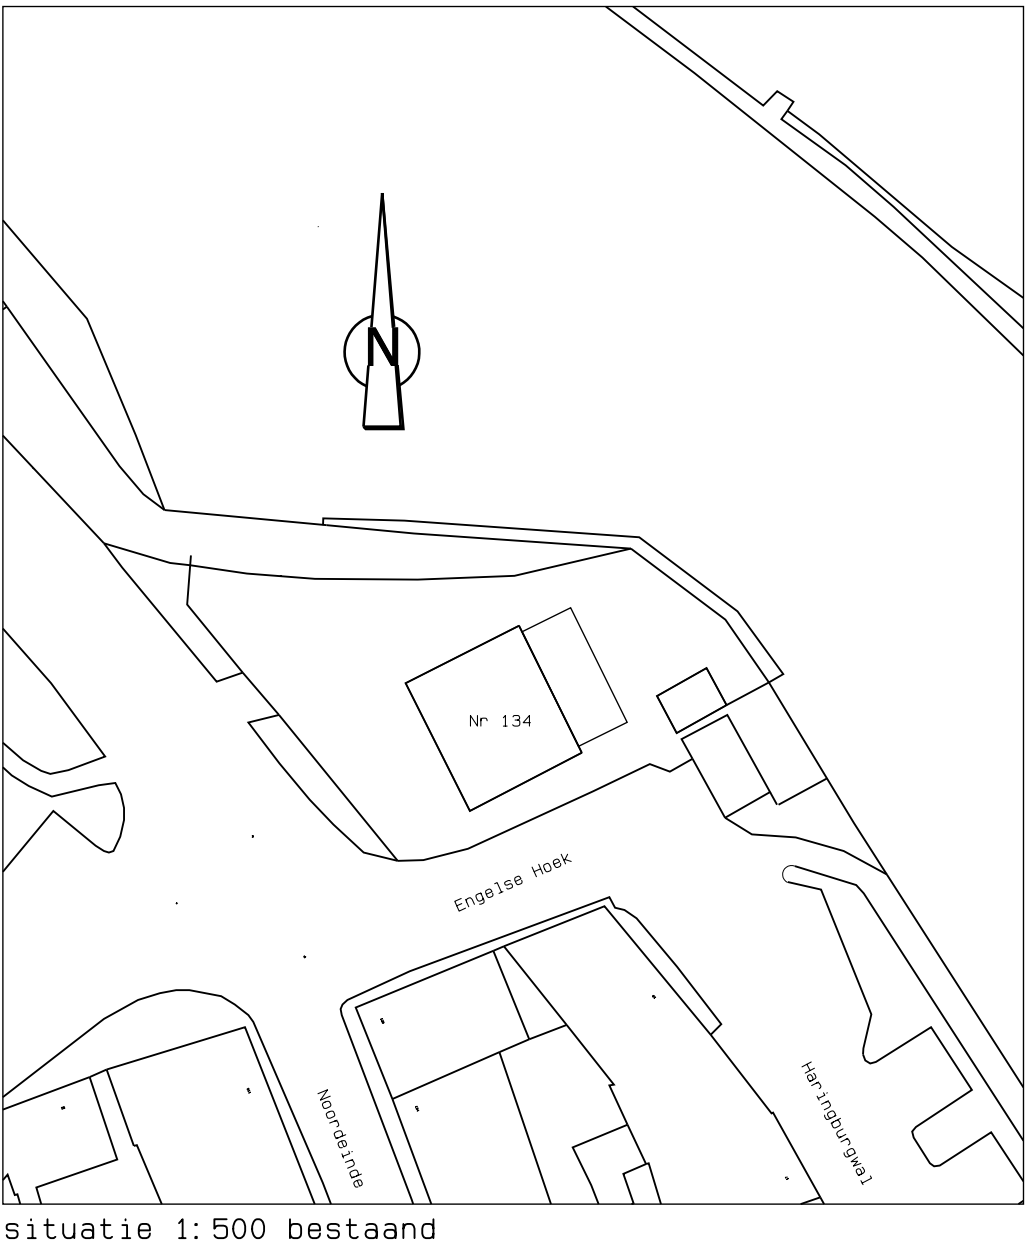
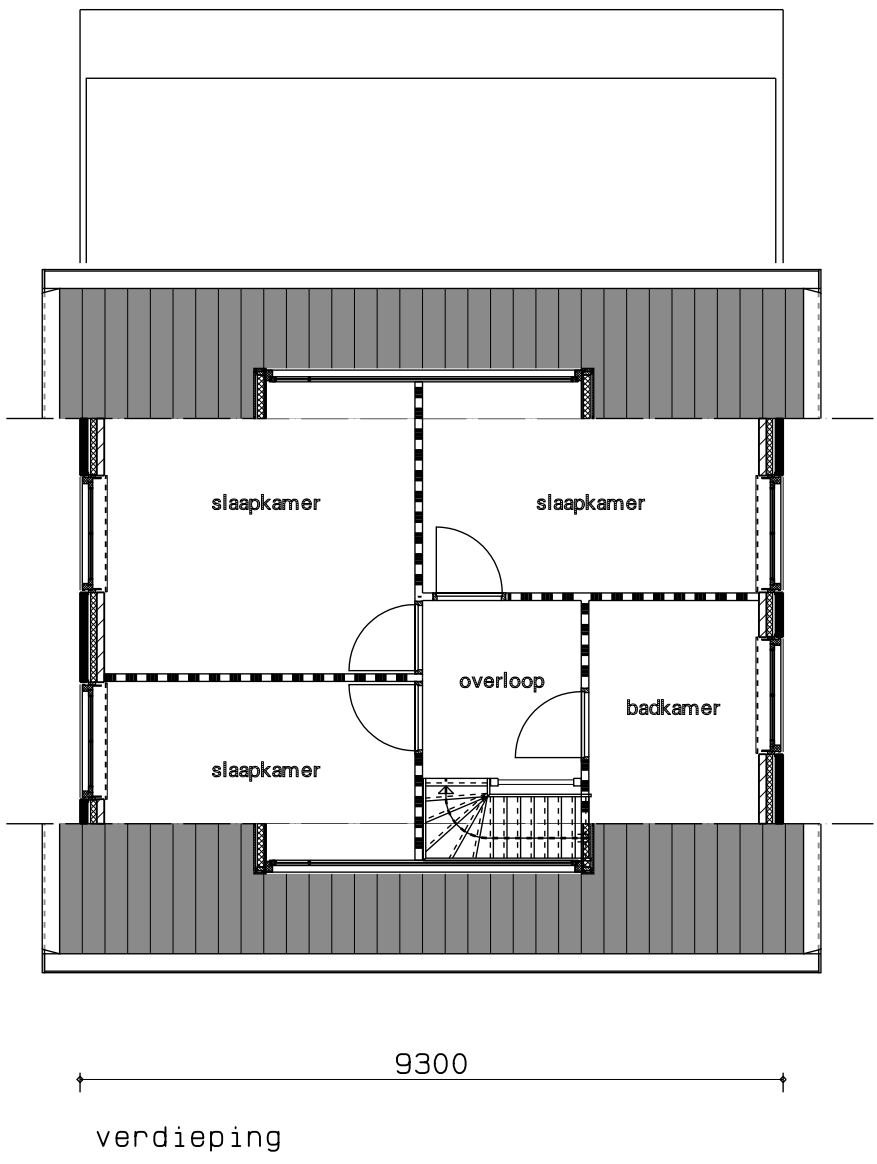
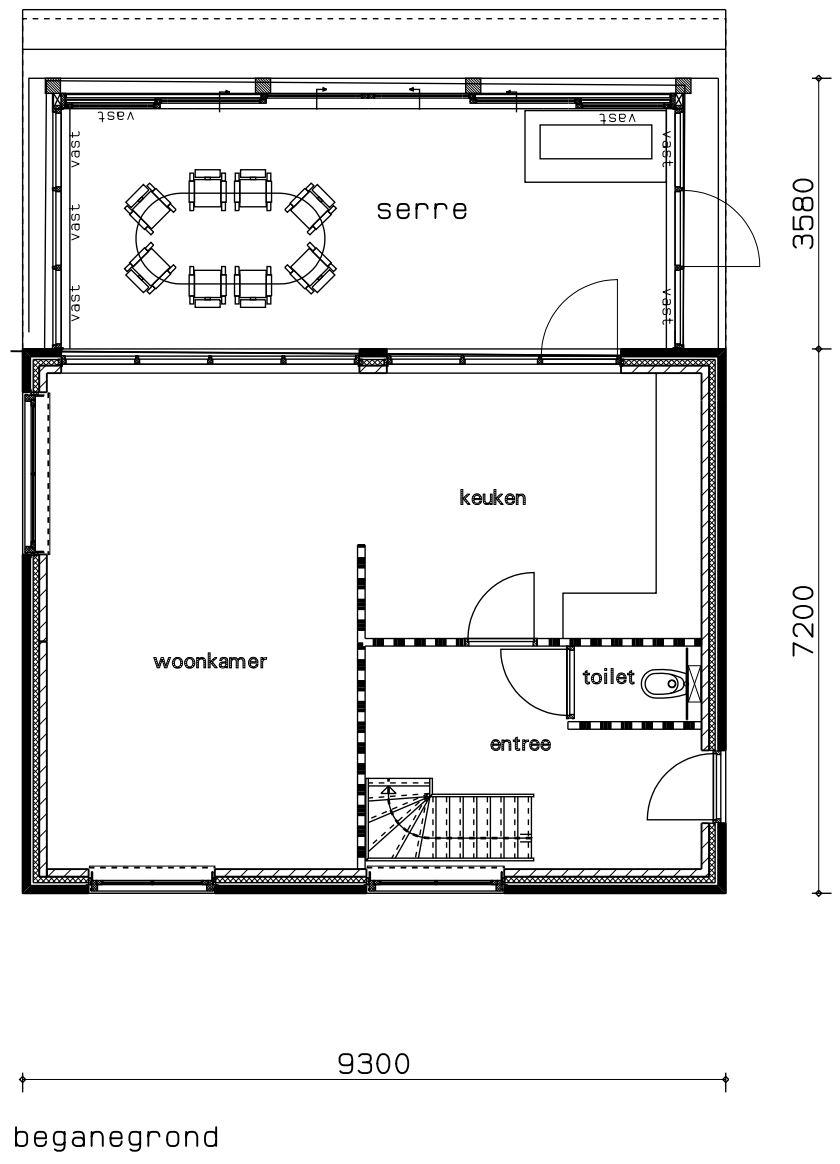
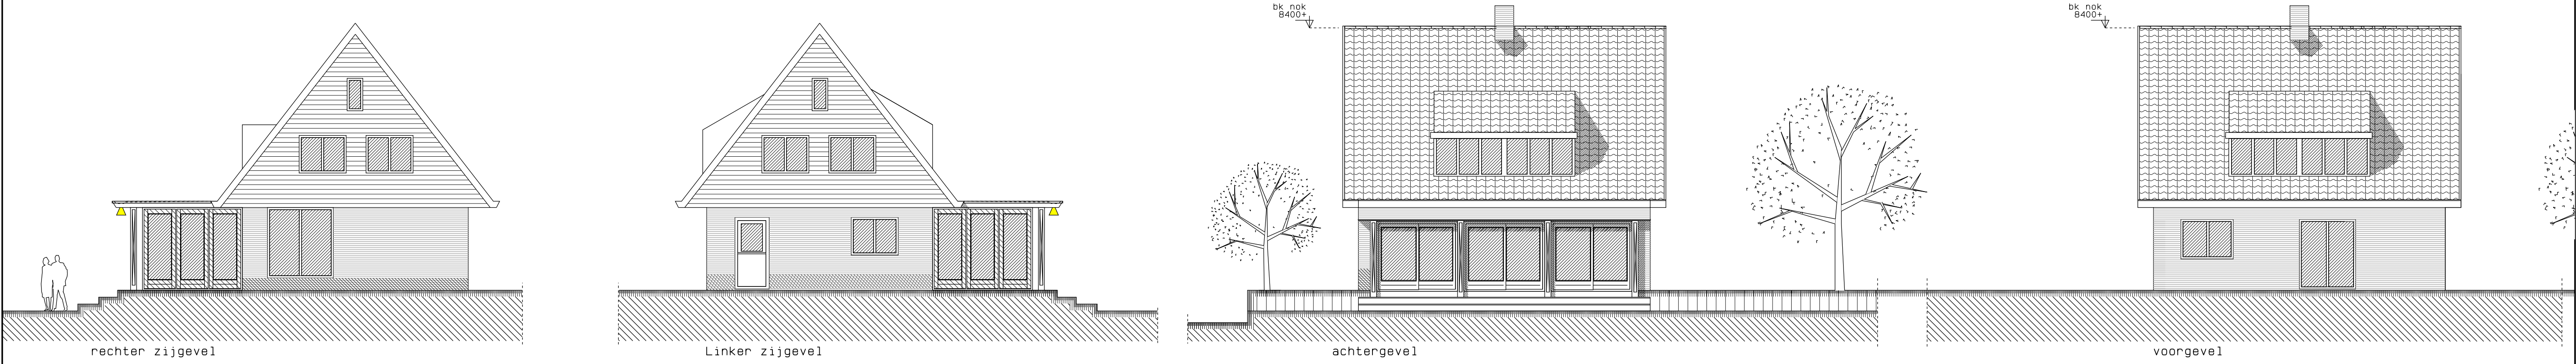


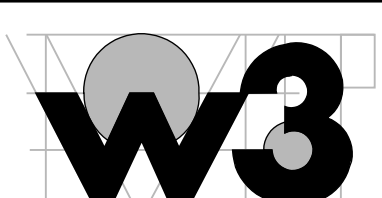

gewijzigd					
project Vergroten woning aan het Noordeinde 134 te Monnickendam					
opdrachtgever					
omschrijving Vooroverleg Gevels en plattegronden			Bestaande toestand		
			refs		
			schaal 1:100		
			getekend datum 08-02-2018		
			werk		
ARCHITECTEN EN INGENIEURS BV			0751		tekening ao01