



zuidgevel bestaand schaal 1:100




oostgevel bestaand schaal 1:100




noordgevel bestaand schaal 1:100




westgevel bestaand schaal 1:100

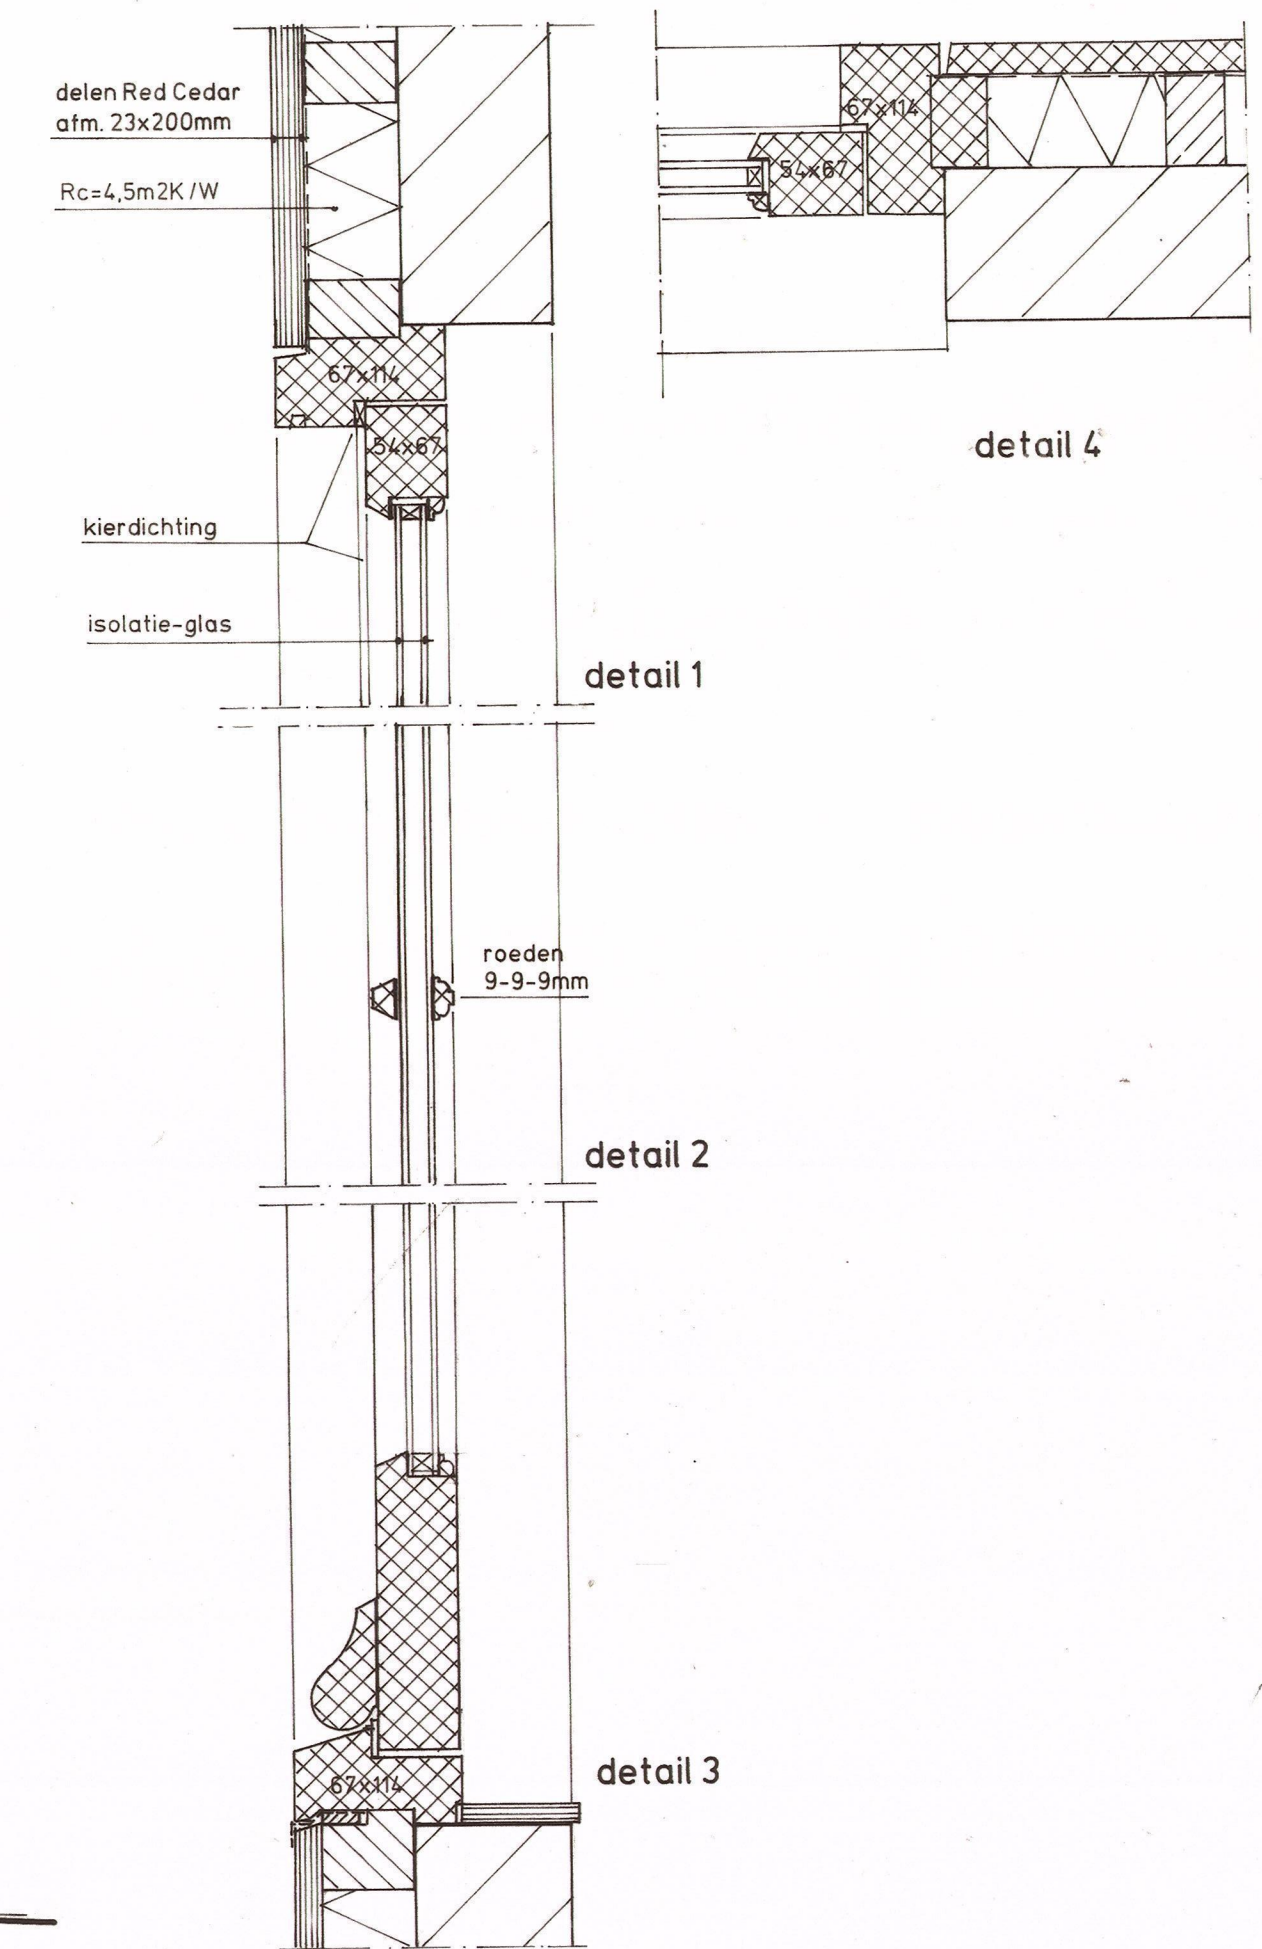

zuidgevel nieuw ongewijzigd schaal 1:100

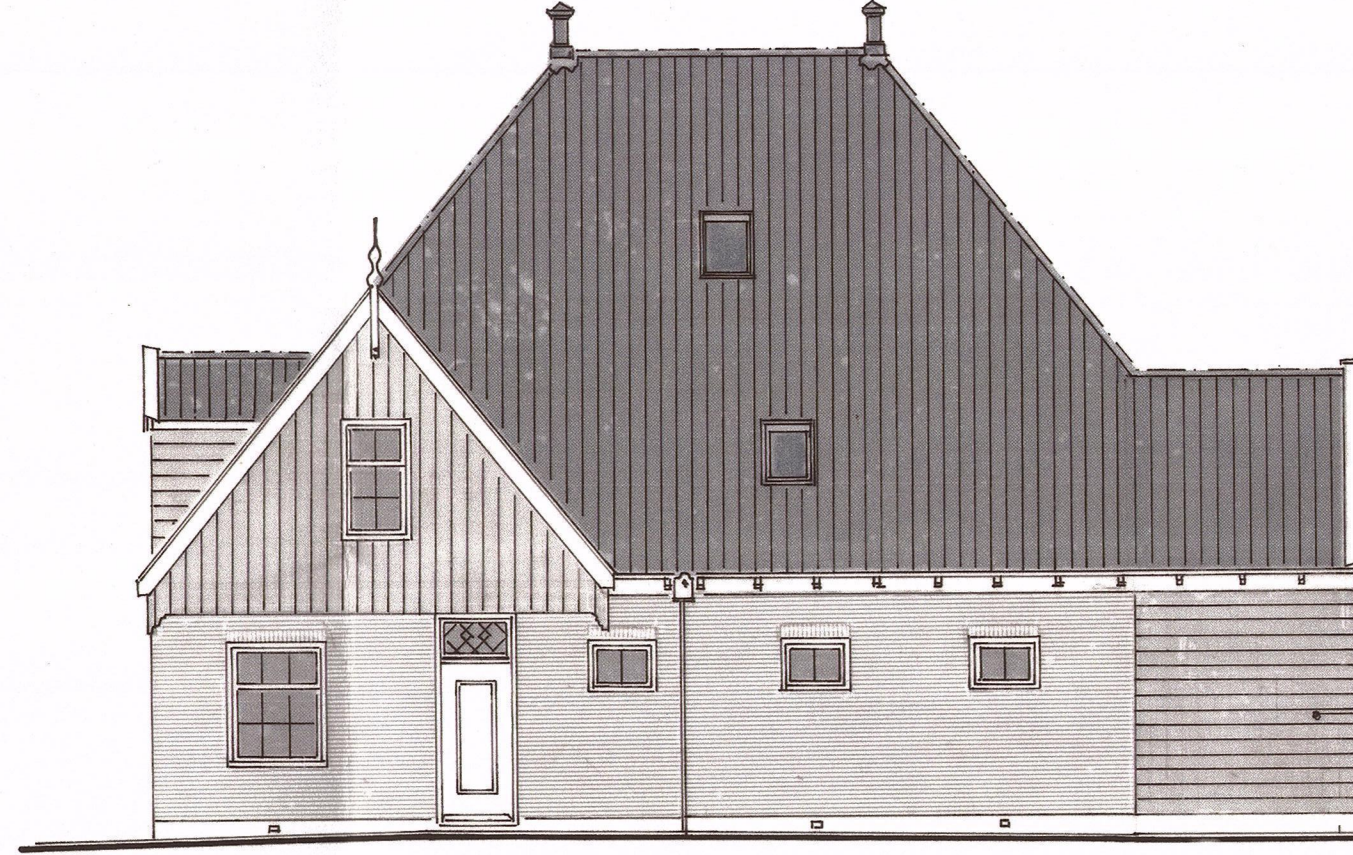


oostgevel nieuw schaal 1:100

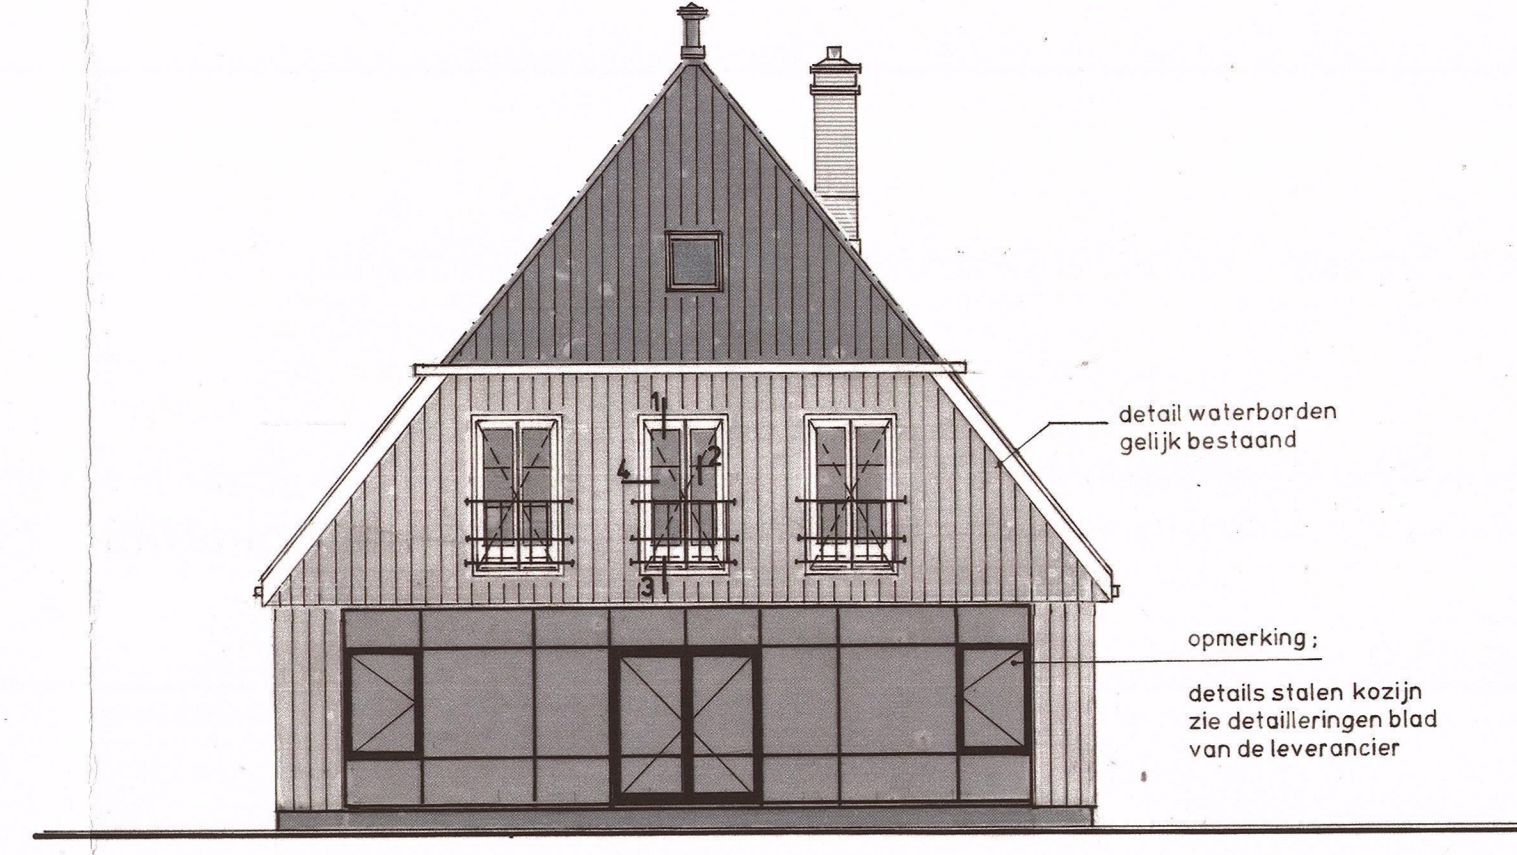


noordgevel nieuw schaal 1:100




westgevel nieuw schaal 1:100

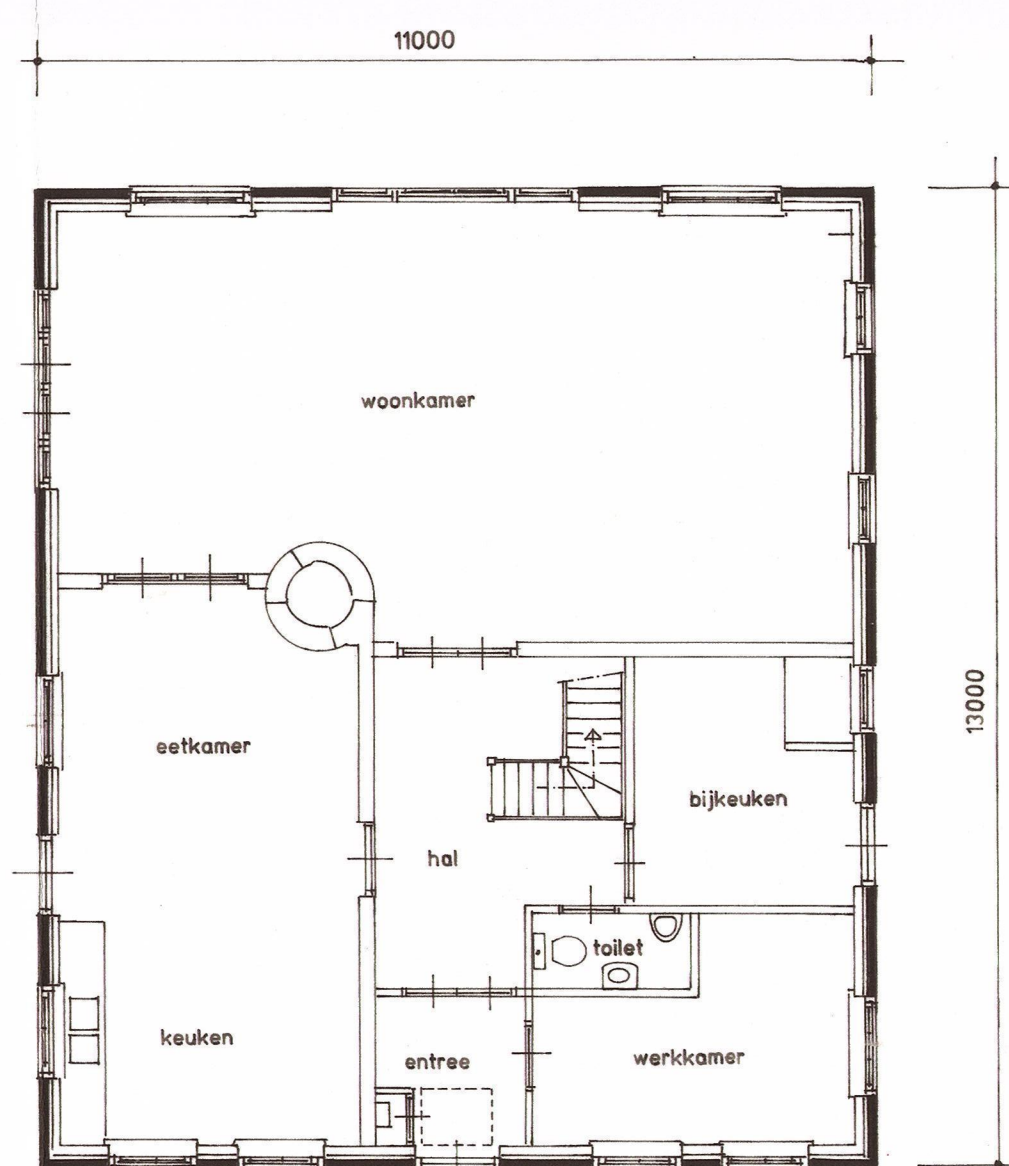


plattegrond bestaand schaal 1:100

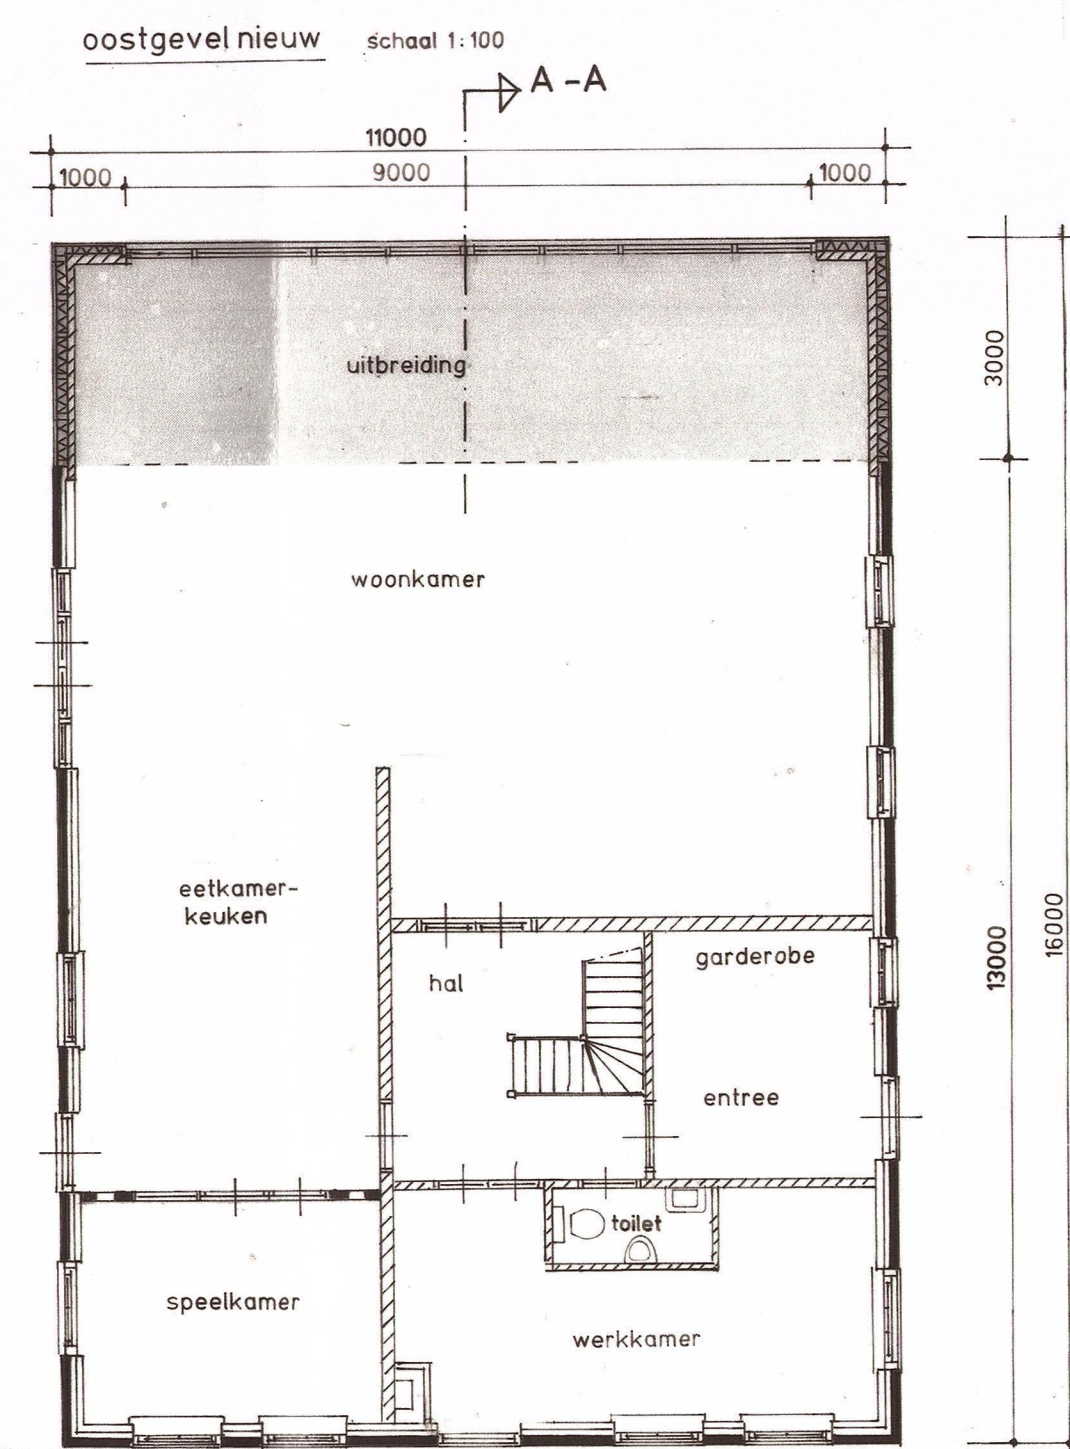


plattegrond nieuw schaal 1:100

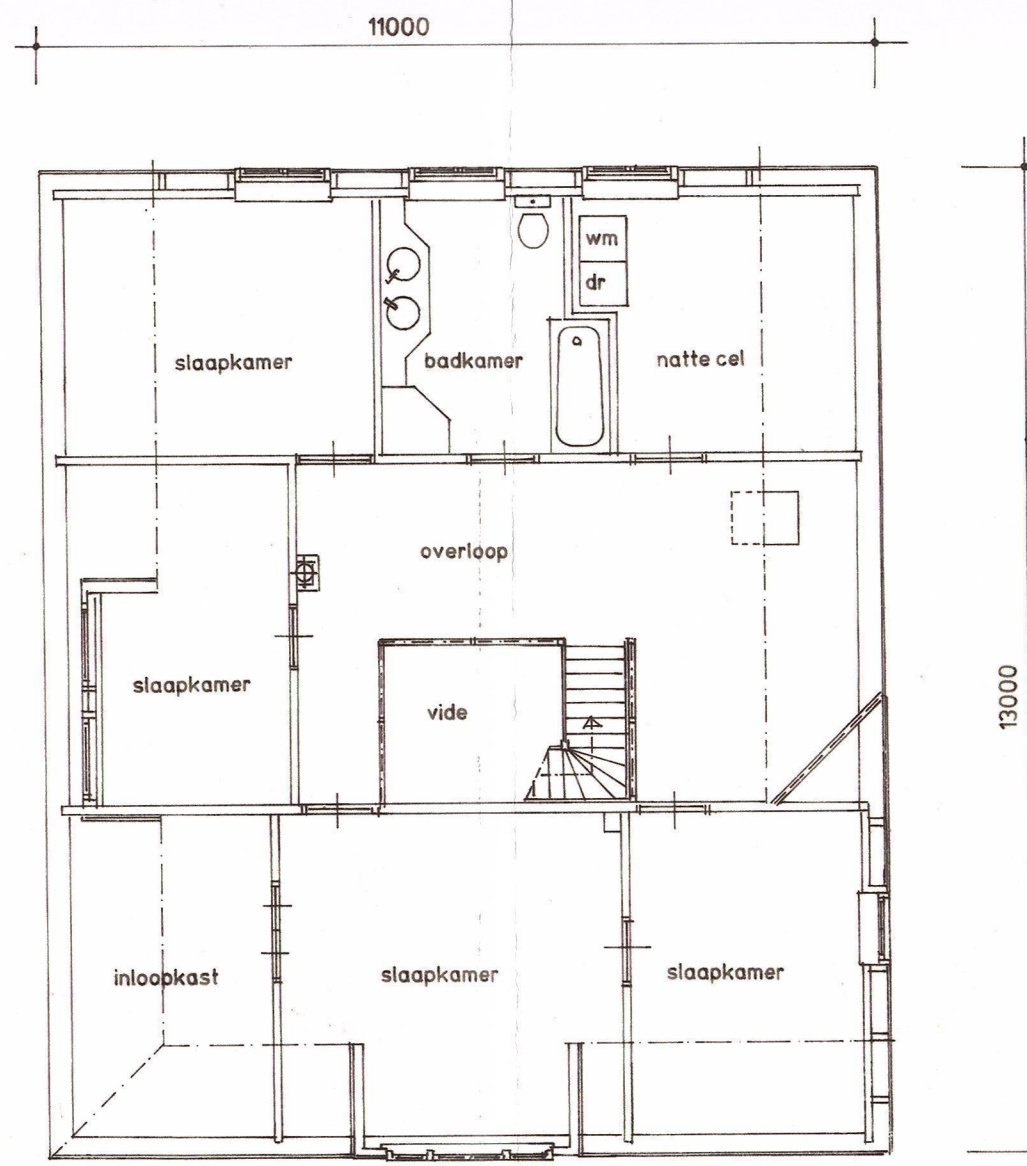


1e verdieping bestaand schaal 1:100

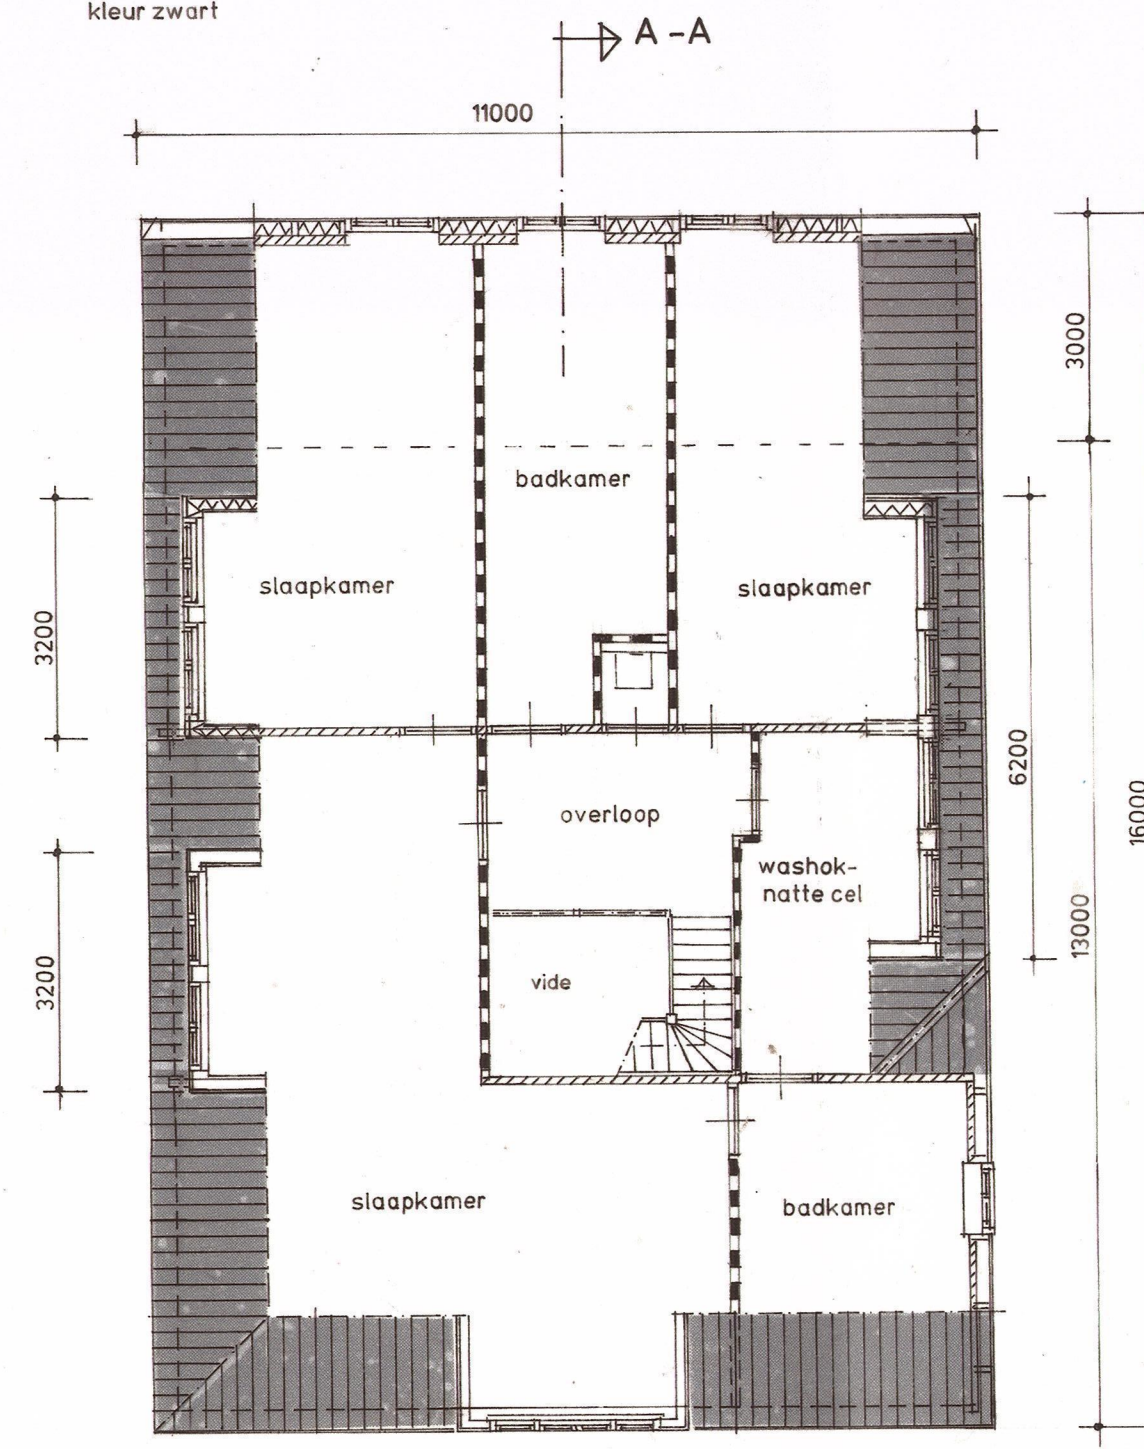

1e verdieping nieuw schaal 1:100

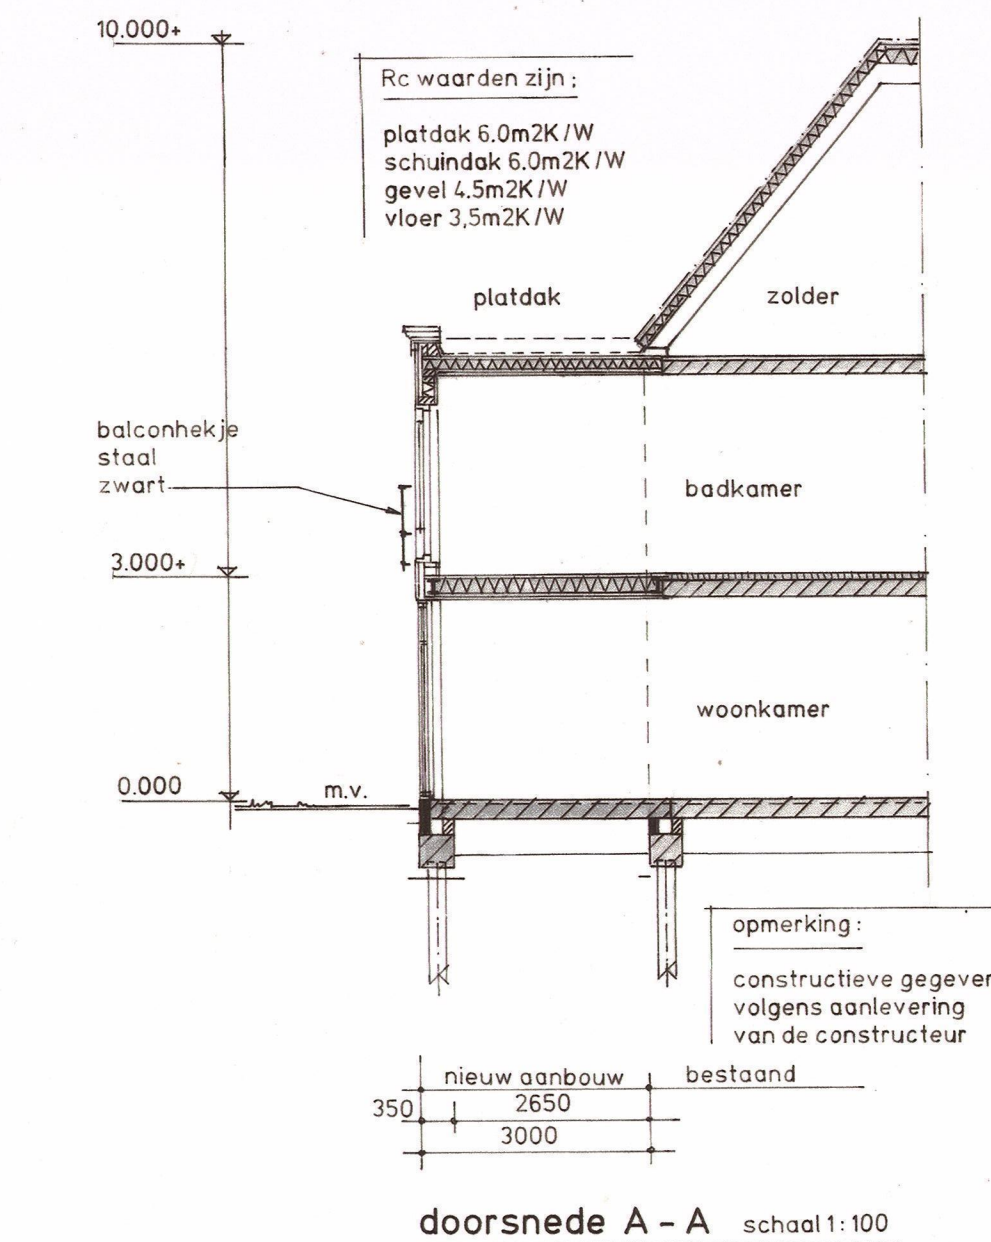

VERKLARING:
maten in millimeters
hoogtematen in m t.o.v. peil

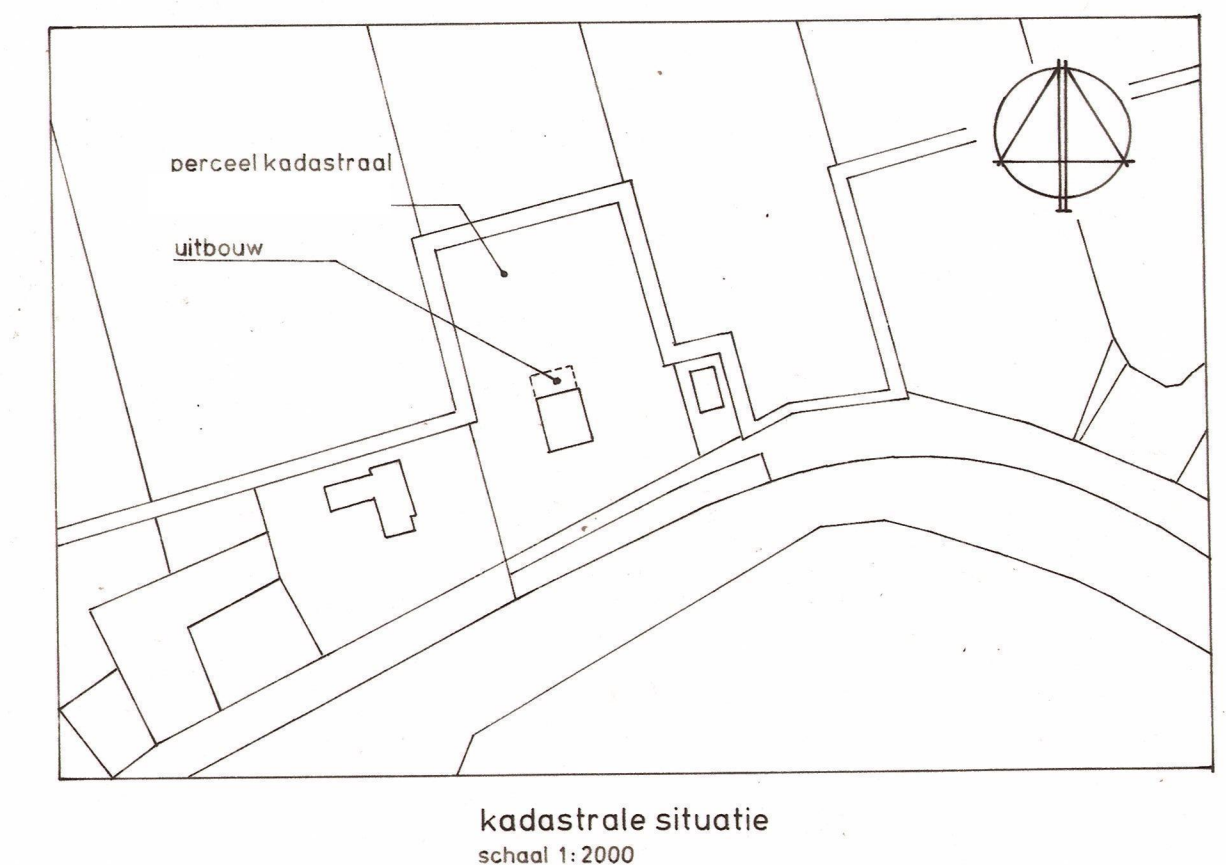

behoort bij aanvraag vergunning uitbouw adres aanzichten bestaand en nieuw en kadastrale situatie		
schaal 1:100	getekend	5-8-2017
opdrachtgever:	datum	
	gewijzigd	
reg.nr. 2017.06.01		