

Vragen vanuit de raad aan het college:

A. Schriftelijke vragen ex artikel 36 RvO

B. Schriftelijke vragen ter mondelinge beantwoording in de raad

C. Technische vragen (s.v.p. datum commissie- en/of raadsvergadering vermelden)

Categorie: C – Raadsvergadering 27 februari

Onderwerp: Stationsplein 13

Naam en fractie: Bart Kagei - GroenLinks

Inleiding:






In de bijlagen Ontwerp omgevingsvergunning staat dat op o.a. 21 oktober 2016 diverse tekeningen zoals geveltekeningen, doorsneden en plattegronden m.b.t. tot dit project zijn ontvangen. Onze raad heeft dergelijke stukken m.b.t. het raadsvoorstel Afgeven ontwerp verklaring van geen bedenkingen Stationsplein 13, Zevenaar (Z/16/261695) niet ontvangen of ter inzage ter beschikking gekregen.

Vragen:

1. Kan de raad voor de raadsvergadering nog de beschikking krijgen over deze documenten?
2. Zo nee, is dit onderwerp waarbij de raad geen beschikking heeft over de (gemaatvoerde) bouw- en situatietekeningen en ruimtelijke onderbouwing voor de gevolgen van de schaduwwerking van de toekomstige nieuwbouw voor de bestaande bewoners om het project op ruimtelijke ordening aspecten te kunnen beoordelen nog wel rijp voor besluitvorming?

Antwoorden:

1. De gevraagde documenten zijn als bijlage 1 en 2 bij de beantwoording van deze vraag meegestuurd.

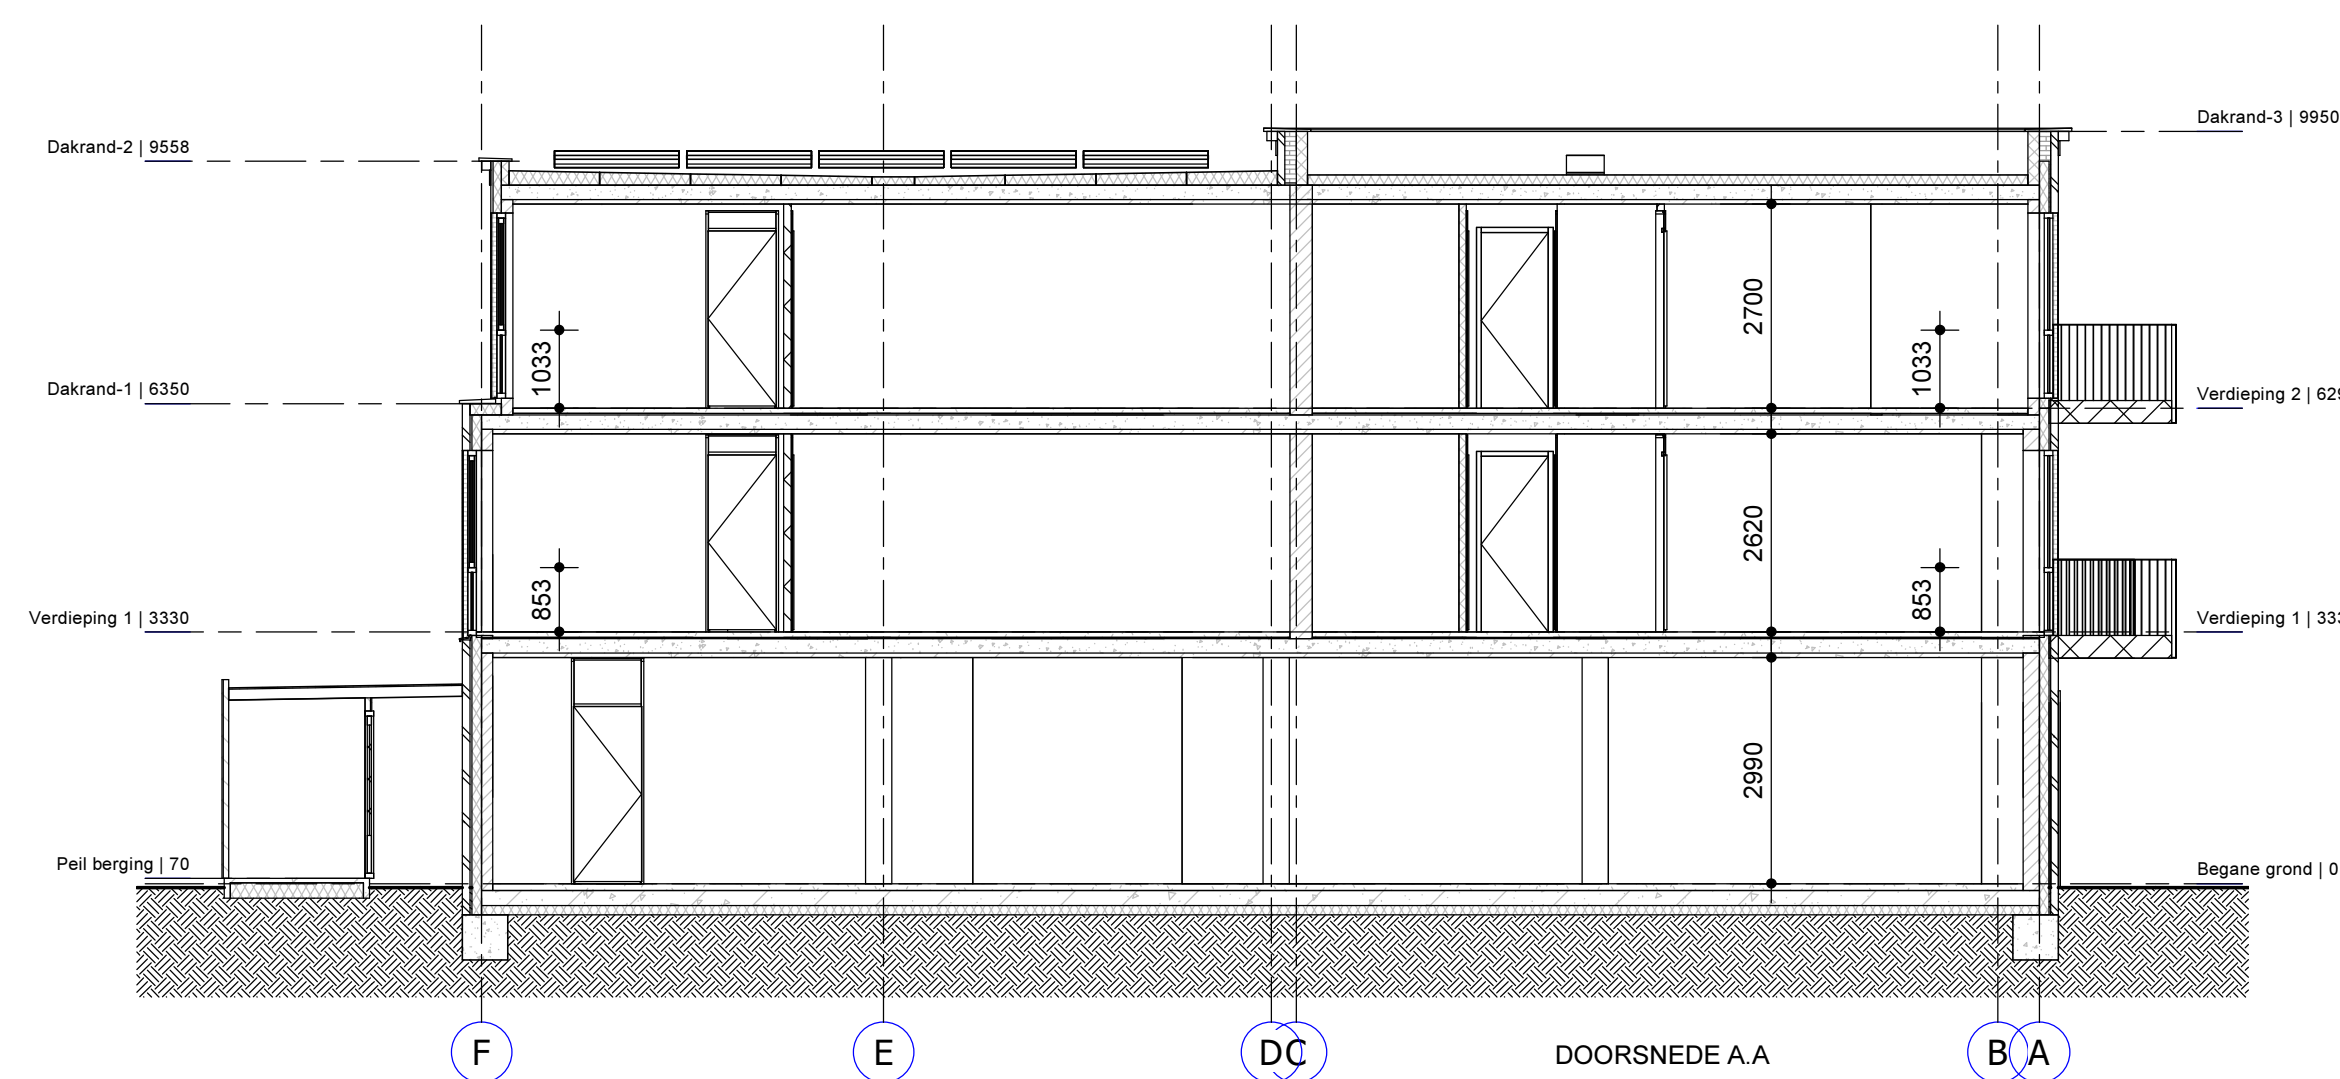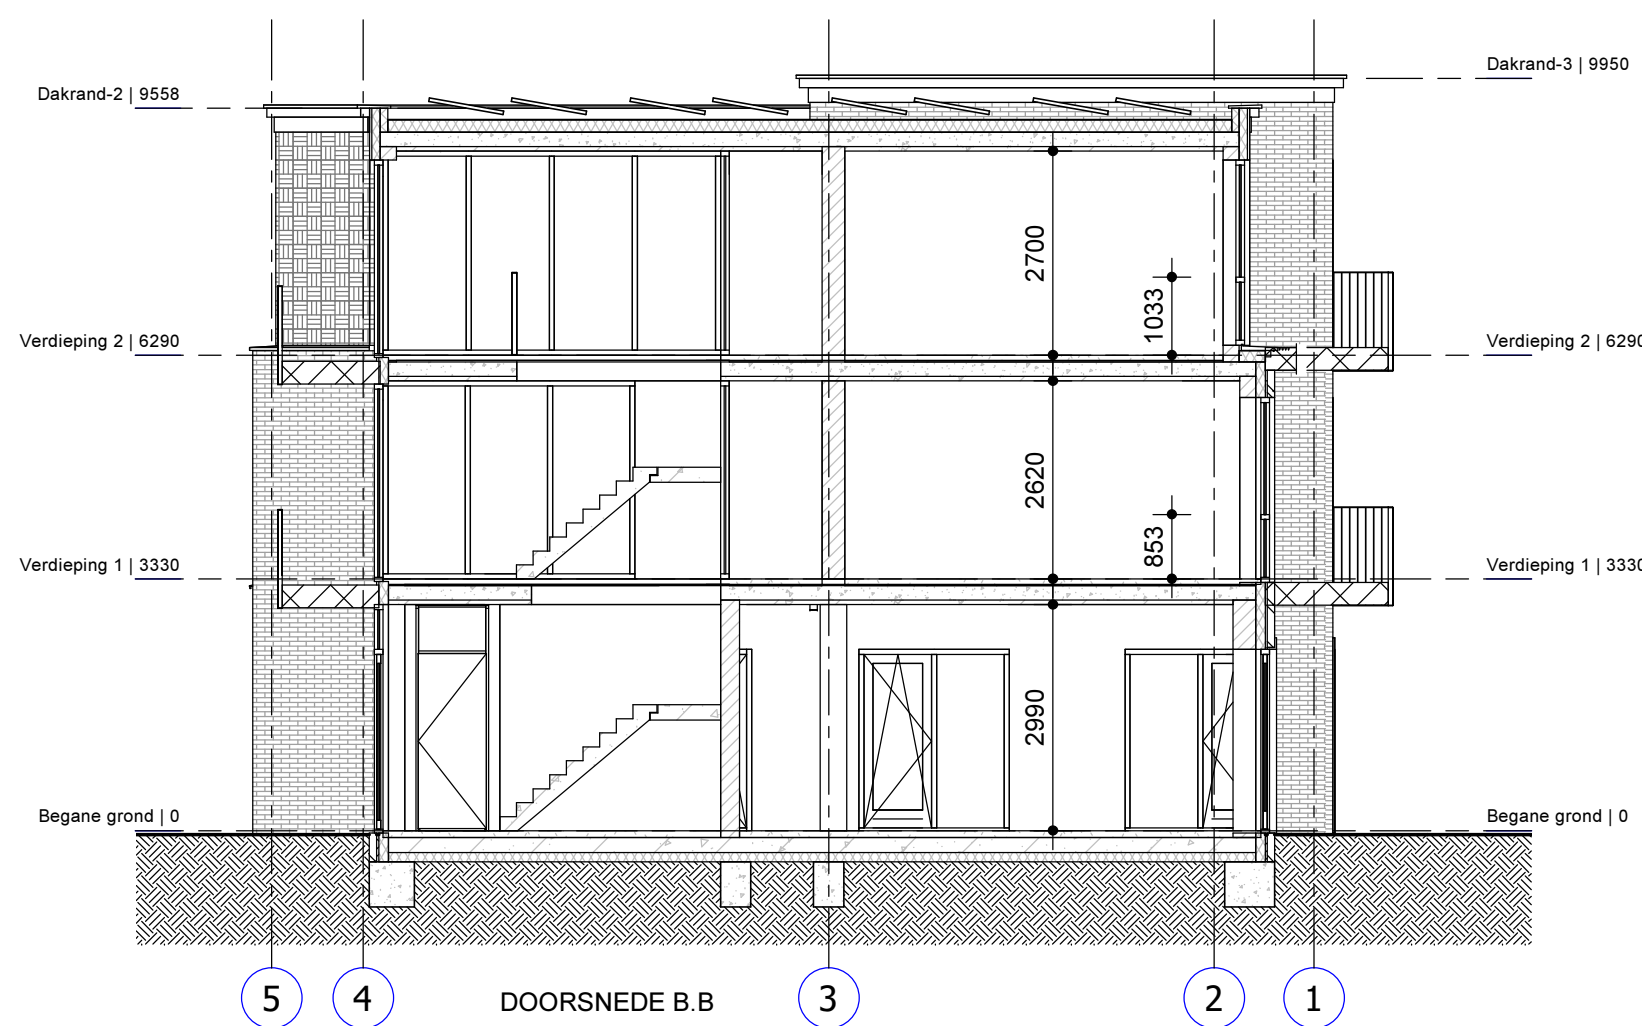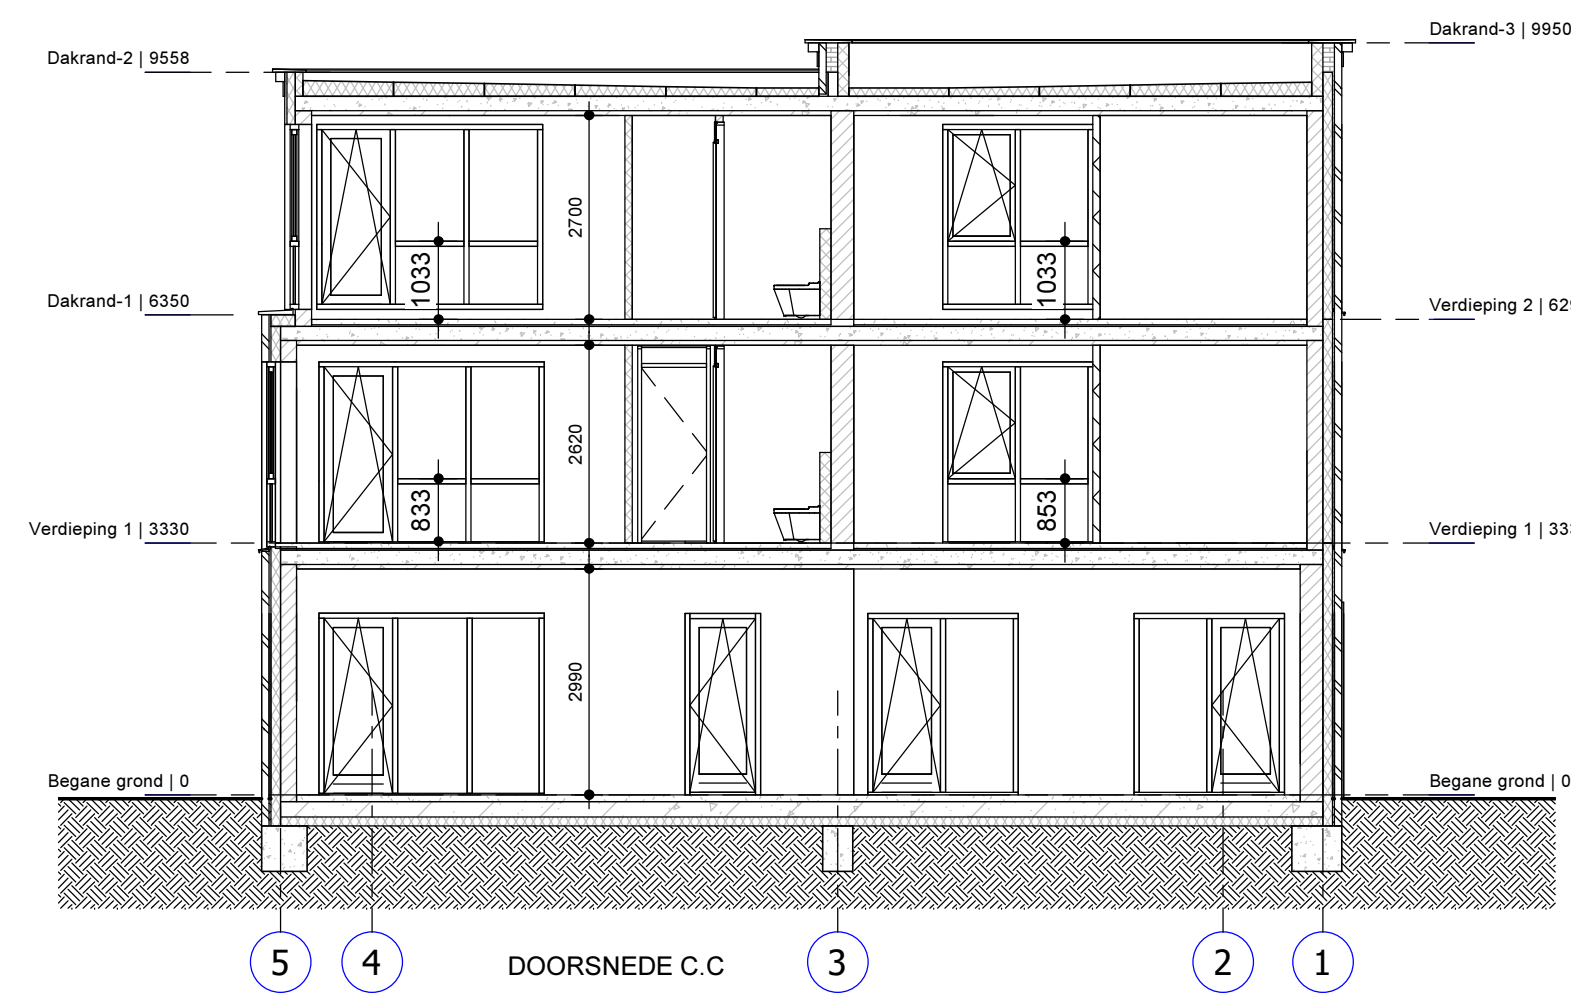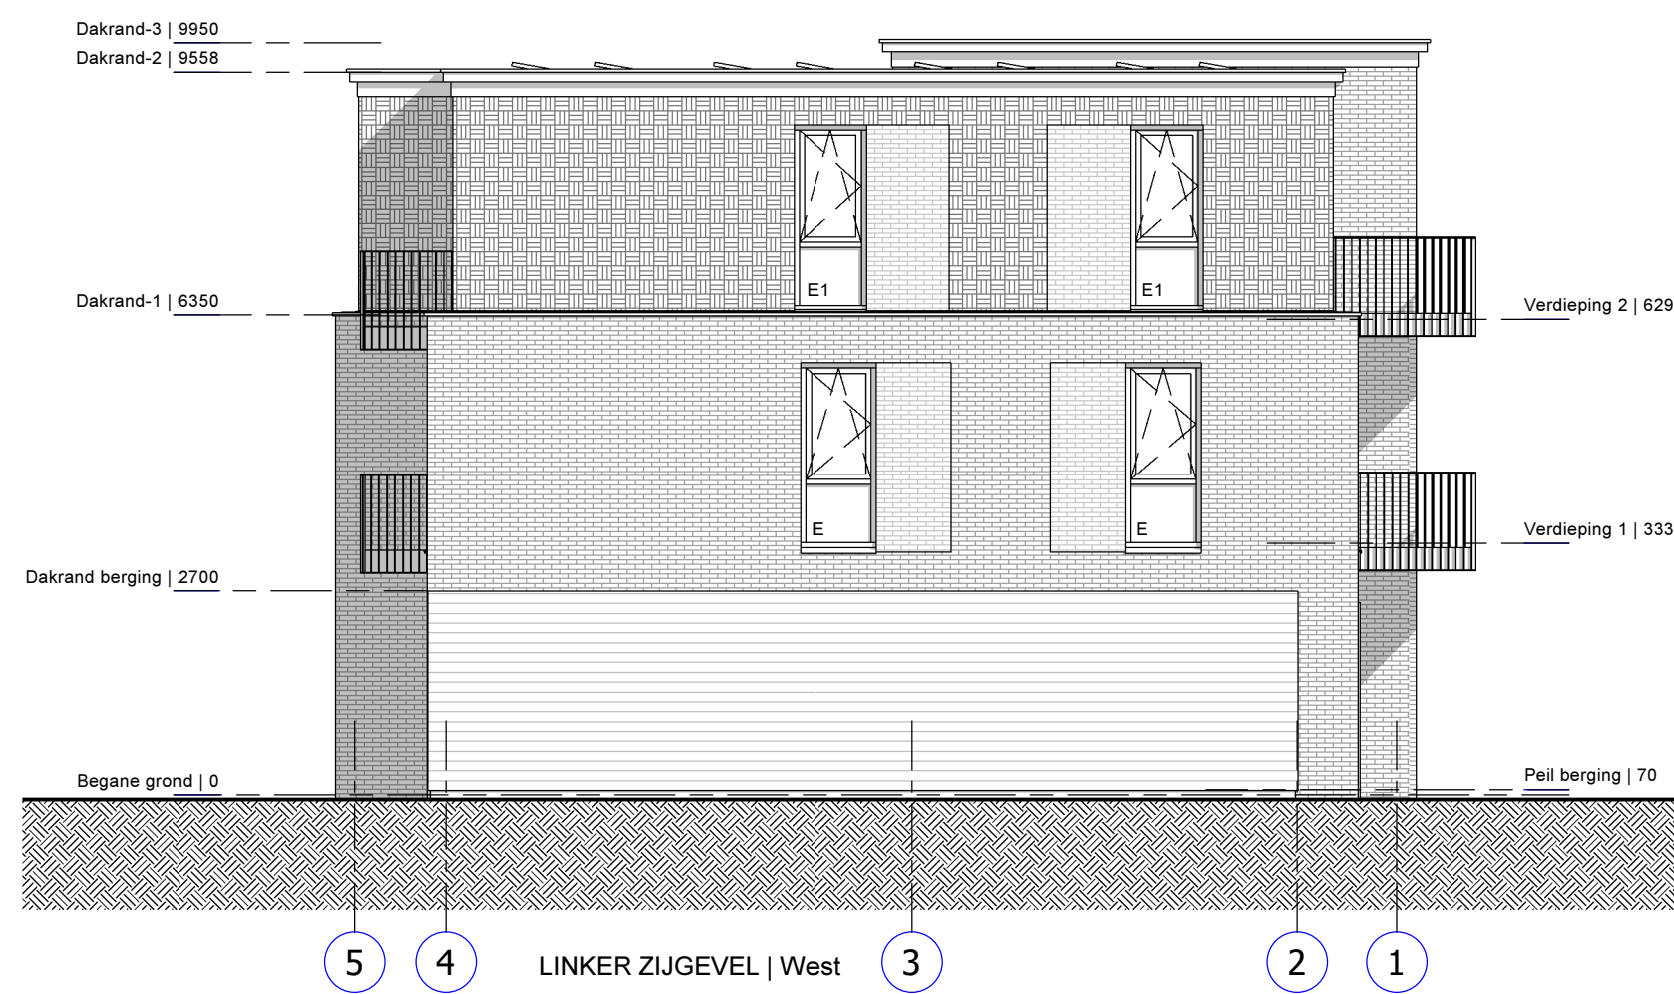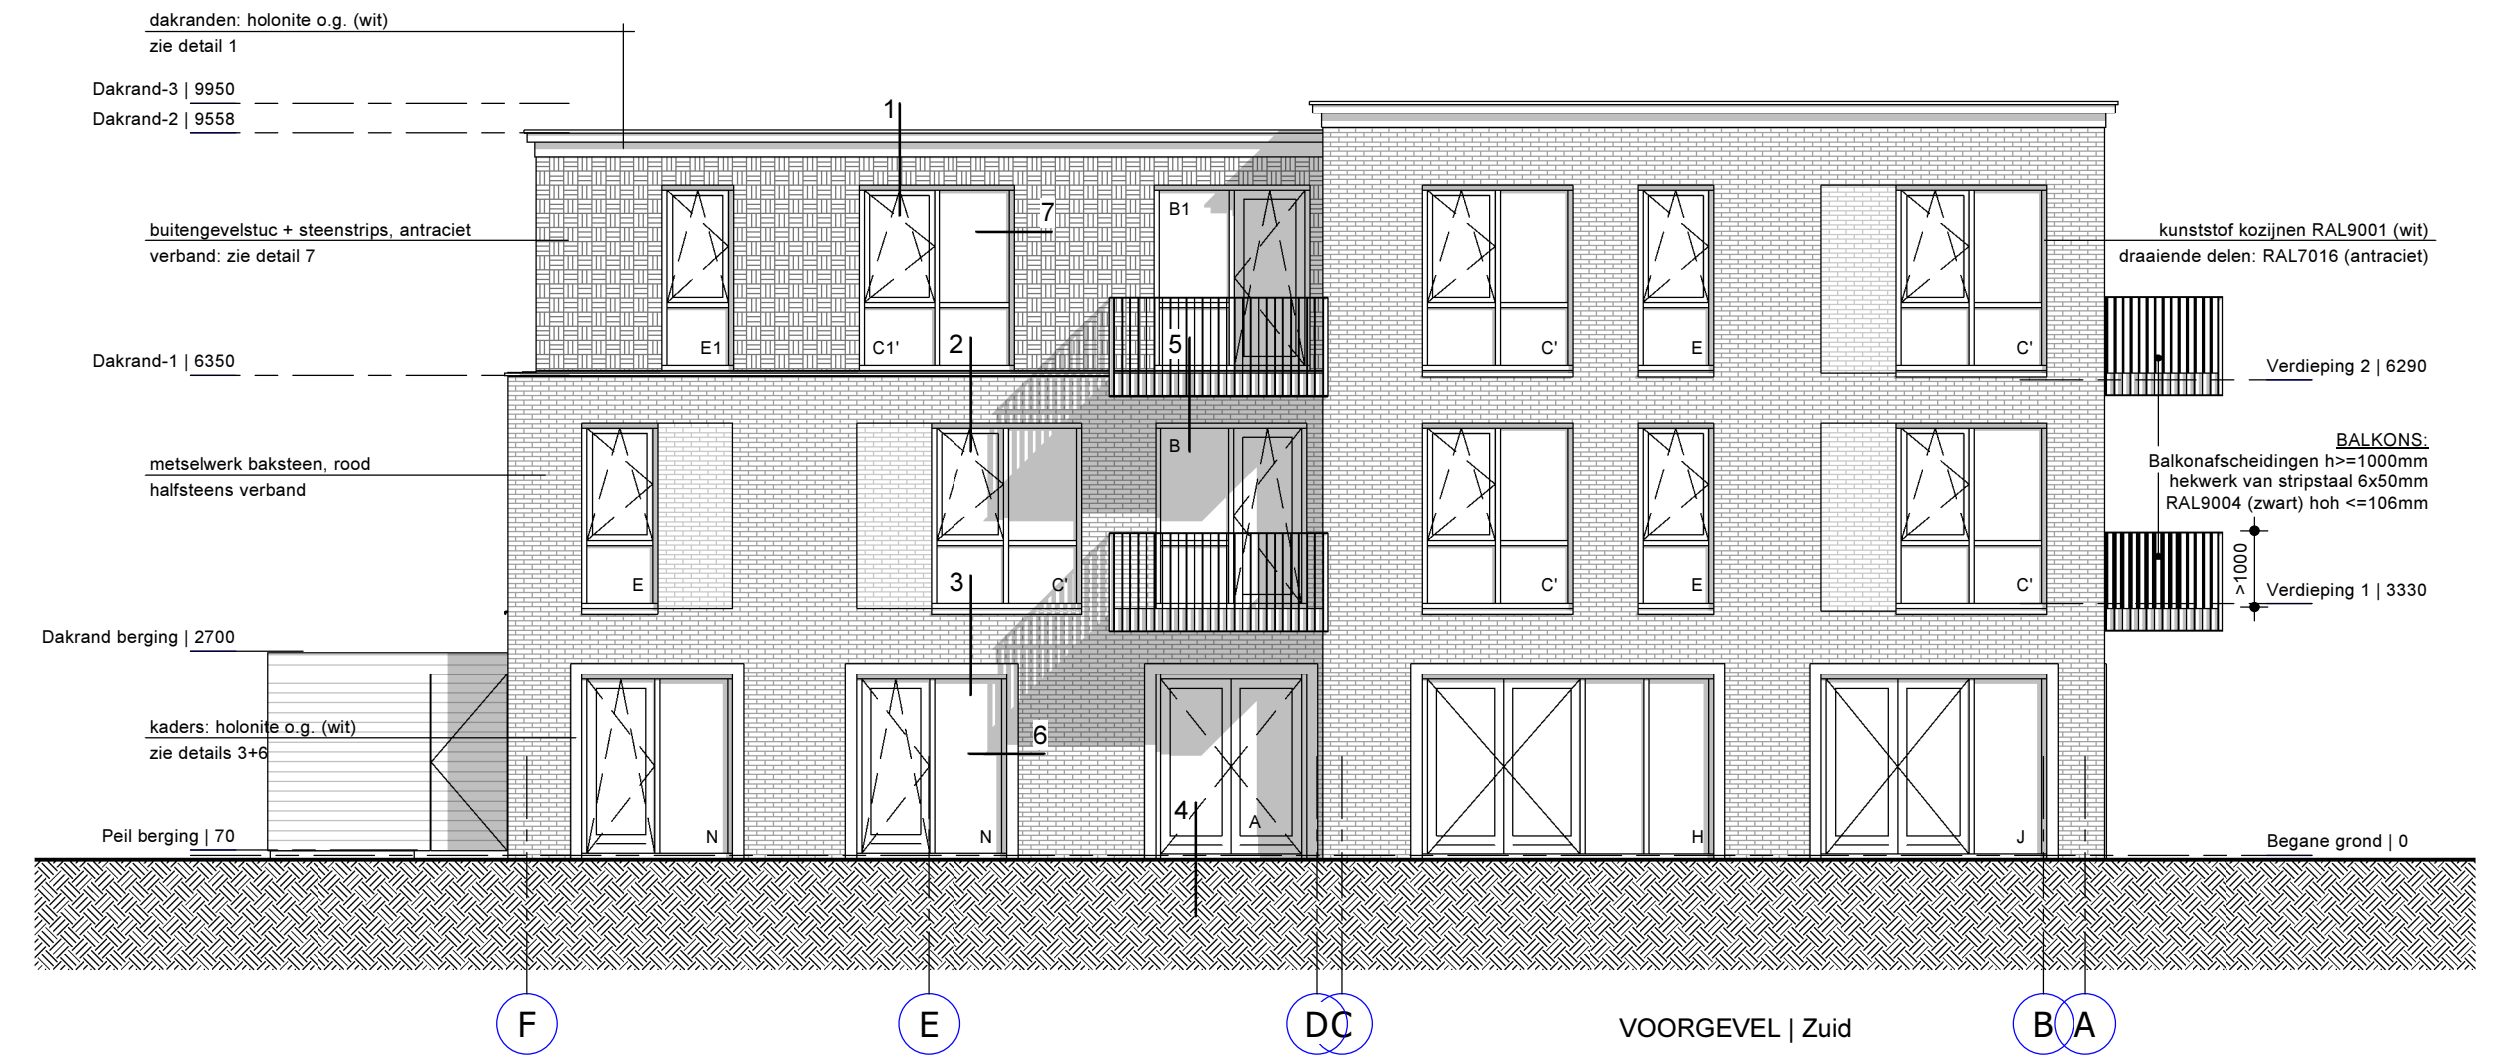

Airborne Tower
Eusebiusbutensingel 79
6828 HZ Arnhem
Postbus 391
6800 AJ Arnhem

opdrachtgever: Kaplan Holding BV
project: nieuwbouw appartementen en horeca Stationsplein Zevenaar
onderwerp: Gevels + Doorsneden
fase: Technisch Ontwerp
status: definitief
wijziging:
datum: 20-10-2016 getekend: VJ
schaal: 1 : 100 afmeting: A1 nummer: 3074-06-200

