


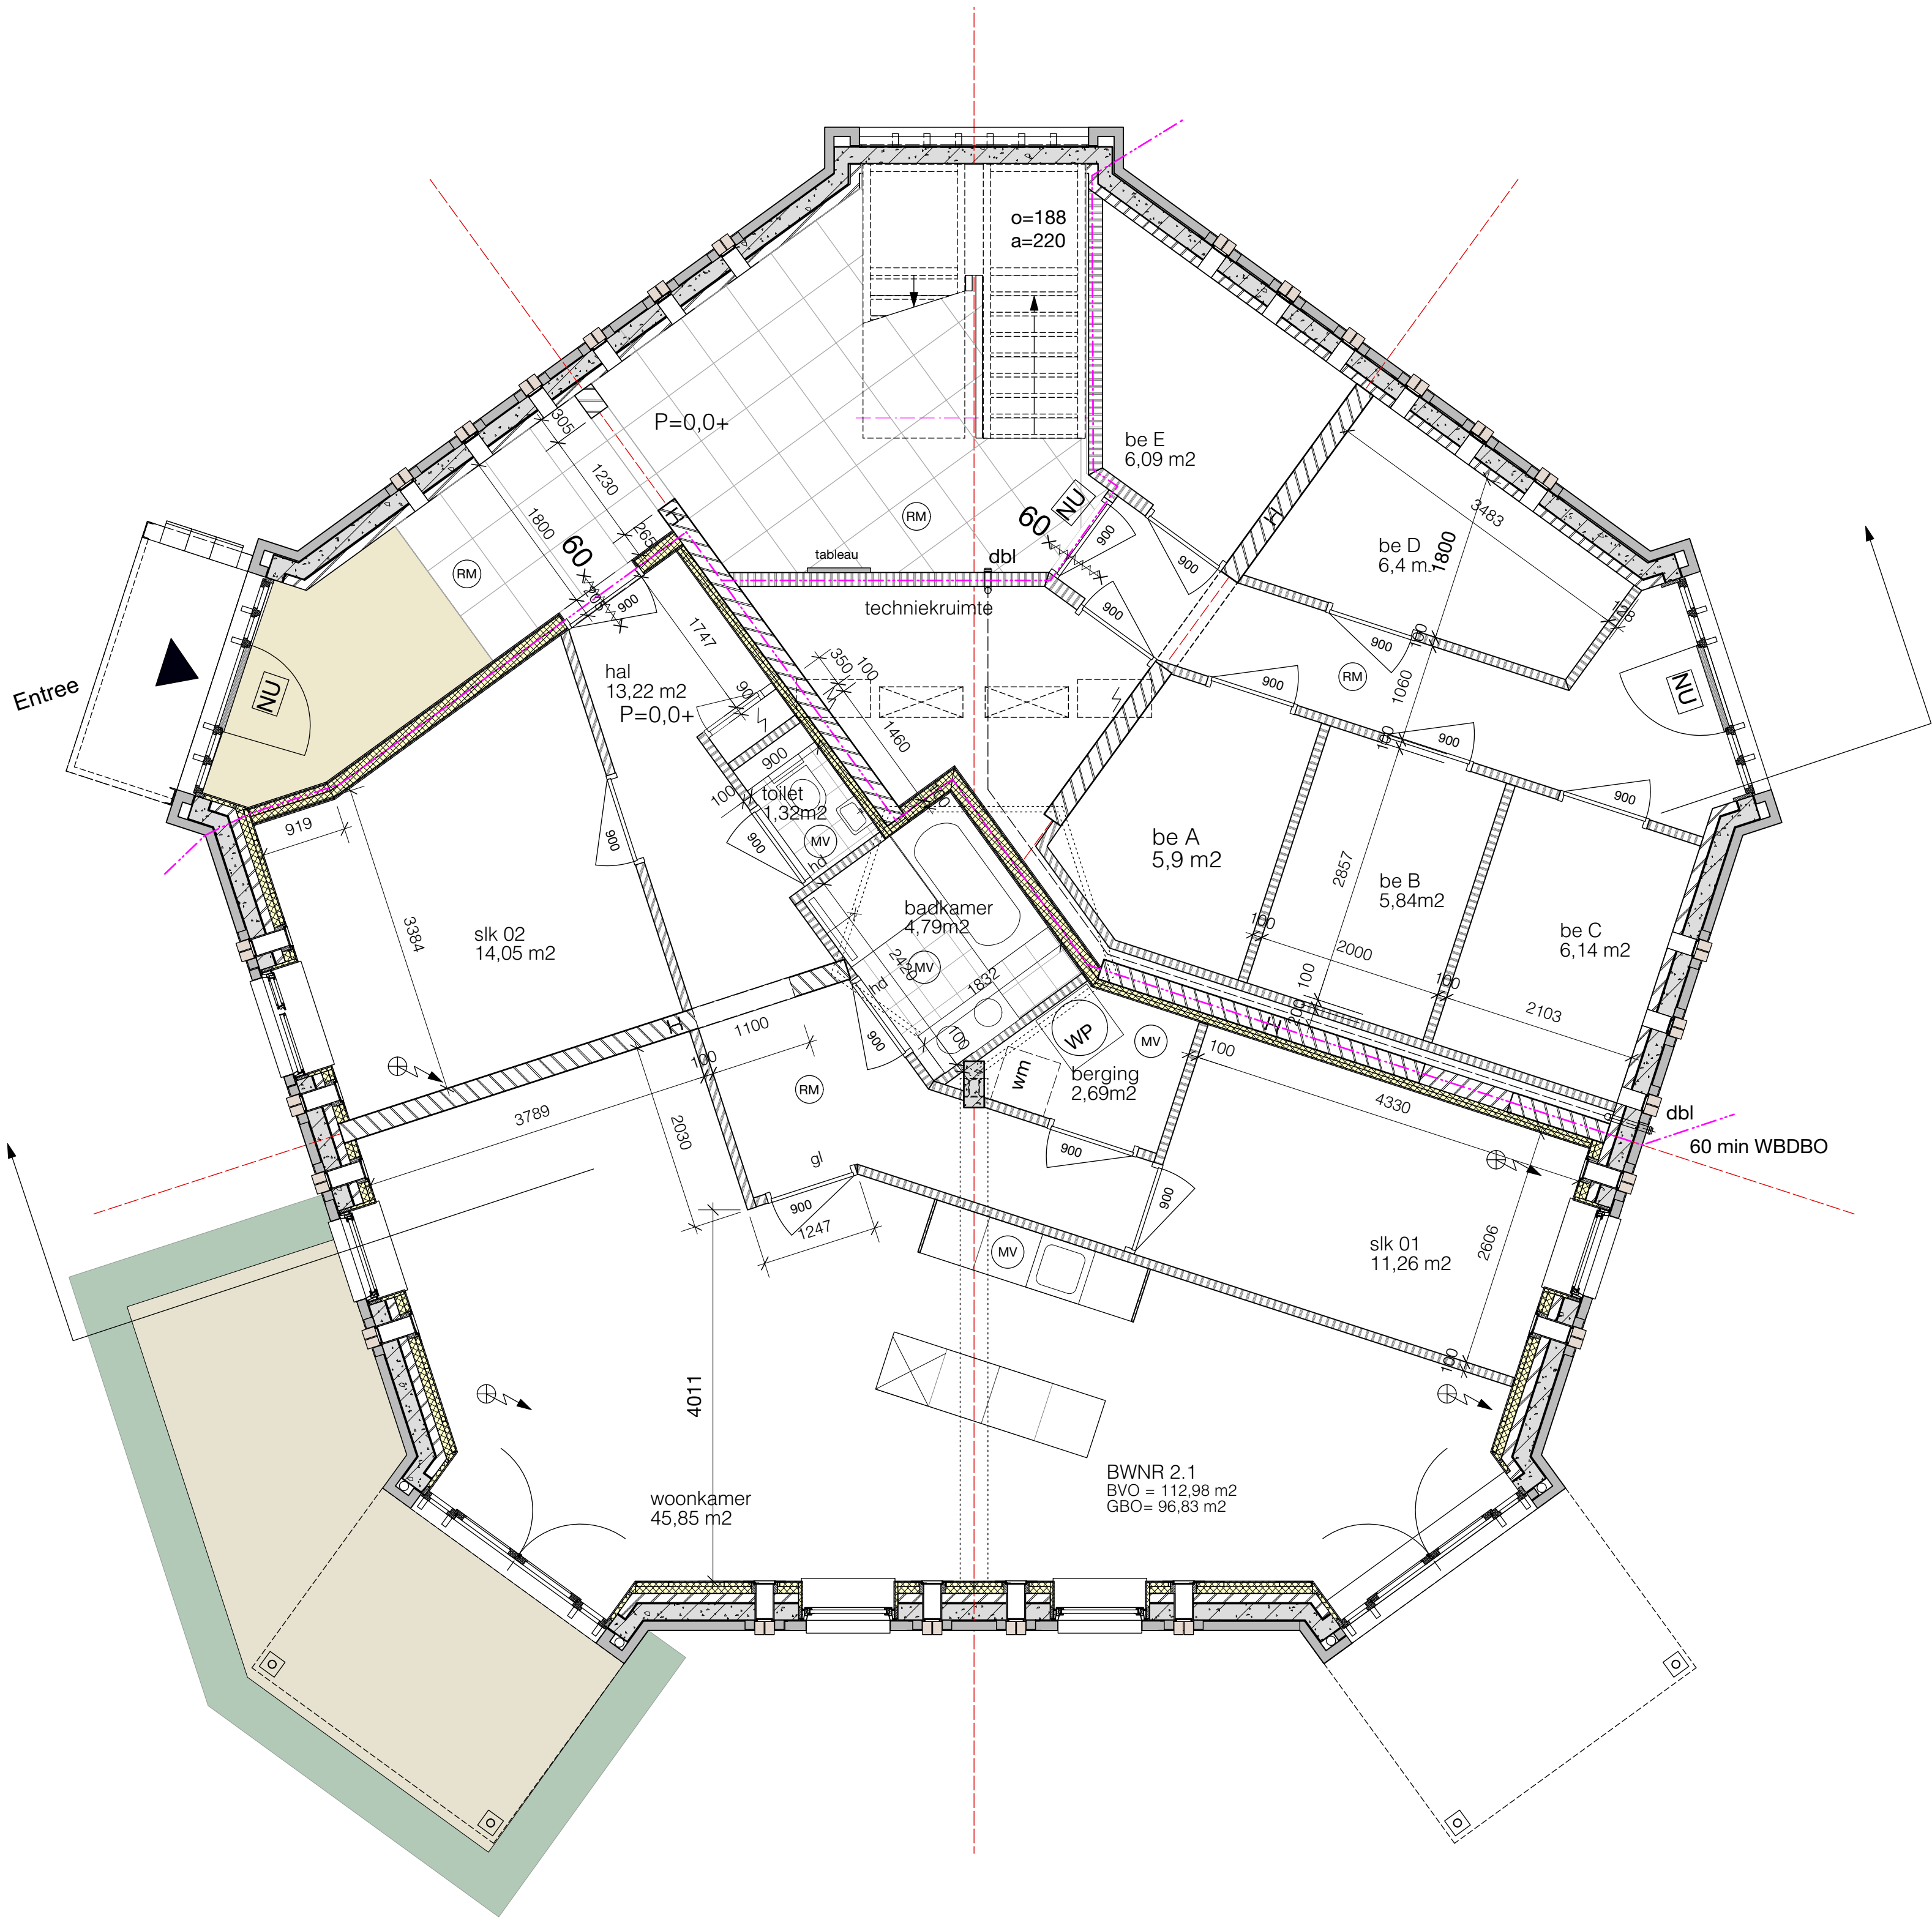

Begane grond

Sloopwerk vloer: entree kerk	Ter plaatse van woning op de begane grond gehele afwerkvloer tot op constructievloer weghalen Gehele portaal inclusief opgang en aanbouw verwijderen. Tableau bewaren en herplaatsen in nieuwe entreehal Vloer aanbouw begane grond verwijderen tot aan kerkgevel. Betonnen tussenvloer en vloer orgel op kerkzaalniveau tussen portaal verwijderen inclusief balk Betonnen portaal tussen metselwerk verwijderen Sparing met nieuwe raveling t.b.v. trap maken in kerkvloer. Plafond onderbouw/begane grond geheel verwijderen tot op blaklaag. Binnenwanden waar noodzakelijk verwijderen in onderbouw/begane grond. Plafond kerkzaal verwijderen tot op spanten en balklaag dak. Trap naar kerkzaal verwijderen en vloer dichtleggen. Trap naar balkon in kerkzaal verwijderen. Vluichttrap in gevel verwijderen. Afwerkingen waar aangegeven verwijderen. Sparingen in metselwerkwanden dichtzetten. Raamsparingen inzagen in metselwerk. In buitenblad op koppen en lagenmaat uitzetten. Puien waar aangegeven van kerkzaal verwijderen, aluminium kokers bewaren en hergebruiken bestaande dakbedekking handhaven
Opbouw vloeren en plafonds vloer begane grond woning:	egalisatiemortel bestaande constructieve vloer 10mm. PIR isolatie 60mm droge estrichvloer Gyprox rigodur E20 o.g. Als bestaand handhaven.
vloer begane grond entreehal:	Tegelwerk over bestaande vloer heenplakken Mosa Maestricht 60x60cm met plint langs wanden. Bij entreedeur een inloopmat kokos 20mm
vloer begane grond bergingen	Als bestaand handhaven
verdiepingsvloeren 1e verd.:	Bestaande kerkvloer handhaven Vloer voorzien van droge estrichvloer Gyprox rigodur E35 MW o.g. Staalconstructie conform uitgangspunten constructeur
verdiepingsvloeren 2e verd.:	Vloerbalken 225x75 h.o.h. vlgns uitgangspunten constructeur Underlayment 18mm geschroefd Vloer voorzien van droge estrichvloer Gyprox rigodur E35 MW o.g. Vloer voorzien van droge estrichvloer Gyprox rigodur E35 MW o.g.
verdiepingsvloeren entresol.:	Vloerverwarming infrezen in estrichvloer
Plafond begane grond:	Gyprox plafondsysteem PDA 70 dB P/55.1 A + 1 (in comb. met estrichvloer E35MW 60 min brw.)
Plafond 1e verdieping:	Gyprox plafondsysteem PDA 70 dB P/55.1 A + 1 (in comb. met estrichvloer E35MW 60 min brw.)
Plafond 2e verdieping:	Gyprox plafondsysteem PDA 70 dB P/55.1 A + 1 ter plaatse van entreehal (in comb. met estrichvloer E35MW 60 min brw.)
Plafond kap	Bestaande kapconstructie handhaven Isolatie minerale wol Rc=> 6,3 m2/KW tussen balken en spanten Gyproc Classic plafond - GF 100 P/75.2
Gevel gevelmetselwerk lateien binnenblad: lateien buitenblad: voegwerk metselwerk: raamdorpel in metselwerk:	Bestaande stenen hergebruiken bij aanhalen en reparaties Beton 210x100mm; oplegging 100mm stalen L-latei; gemoffeld in kleur; RAL 7036 als bestaand hardsteen
Gevelkozijnen stalen kozijnen kozijnpuin trappenhuis kozijn achter metselwerk draaiende delen kozijnen- puien: draaiende delen en deuren: panelen tussen puien dorpel begane grond puien aluminium zehwerk dagkanten: dakafwerking: luifel entree	bestaand, saphierblauw RAL 5003, bestaand, sepiabruin RAL 8014, kunstof, kleur Reinweiss; RAL 9010 kunstof, kleur lichtgrau; RAL 7035 dark red meranti in kleur geschilderd, kleur Reinweiss; RAL 9010 dark red meranti in kleur geschilderd, kleur lichtgrau; RAL 7035 kleur lichtgrau; RAL 7035 premax dorpel gezet aluminium conform detail gemoffeld in kleur; RAL 7036 bitumen bestaand Staalconstructie therm. verz. en gemoffeld in kleur RAL 6019 witgroen UNP 180 stijf gelast op de hoeken en bevestigd aan metselwerk stijlen regelwerk wand 50x150mm dak 50x120mm in UNP Binnenrijde en plafond trespas Meteon wood NW02 Elegant oak Achterzijde wand trespas meteon color A.31 4.0 Zinc grey Staalconstructie gemoffeld in kleur RAL 6019 witgroen UNP 200 stijf gelast op de hoeken en bevestigd aan metselwerk conform opgave constructeur Hekwerk frame 70x10 stripstaal balusters 35x8 schuin gezet kolommen rondbuis conform opgave constructeur; onderste op poer en buispaal vloer balkon composiet delen UPM ProFi Piazza One, dik 25mm met gesloten voegprofiel kleur Californian Oak op houten balklaag douglas hout 175x45 Hekwerk frame 70x10 stripstaal balusters 35x8 schuin gezet
balkons	
frans balkon	
Opbouw woningscheidende wand naar alg. ruimte : Woningscheidende wand;	Gyprox wand GF 205 HT/2.75*75.2 AA - WK 3, Rc=>3,5 m2/KW Gyprox wand GF 255 HT/2.100*100.2 AA
Opbouw binnenwanden: binnenwanden algemeen: binnenwanden sanitaire ruimten:	Metalstudwanden 100 mm; Gyprox GF 100/1.75.1; naar noodzakelijk i.v.m. geluid met isolatie Wanden sanitaire ruimten 100mm met waterafstotende gipsplaten
Opbouw voorzetwanden buitengevel beg. gr. voorzetwand: buitengevel verd. voorzetwand: Nieggekanten puien Nieggekanten ramen Spouwisolatie:	Isover voorzetwand 75+45 Rc=3,0 m2/KW Isover voorzetwand 45+45 Rc=2,0 m2/KW 4050mm PIR isolatie met gipsplaat afwerking 30mm PIR isolatie met gipsplaat afwerking spouwvulling EPS korrels 90mm Rc=3,5 m2/KW
Binnen algemene ruimten entreehal Wanden entreehal / trappenhuis tableau plafond entreehal / trappenhuis entreehal verdiepingen entreeduren appartementen trappenhuis	Tegels Mosa Maestricht 60x60 cm, inclusief tegelplinten langs wanden fijn schuurwerk wit monteren op wand gipsplaat affinen en sauswerk Naadvulst antraciet, eiken plint Geïsoleerde en brandwerend, zelfsluitend, voorzien van spion, wit RAL 9010 stalen trap gemoffeld in kleur RAL 7036 Treden europees eiken gelakt met antislip profiel ingefreesd stripstaal 70x10 / 35x10 in kleur gemoffeld RAL 7036 glas voorzien van diffuus folie wit RAL 9010.
hekwerk trap pui achter trap ramen, algemene ruimte en berging deuren berging	
Binnen : binnendeurkozijnen: plafond houten trap woningen 2e verd: hekwerk afwerking wanden: aftrimmeringen	Binnendeurkozijnen staal / opdek wit RAL 9010, deuren wit RAL 9010. sputwerk extra fijn wit Open trap, vuren, wit gelakt optrede 187 mm aantrede 220 mm RAL 9010 Houten spijlen hekwerk RAL 9010 behangklaar Geschilderd wit RAL 9010
Installaties woningen: Binnenroering Waterleiding Verwarm./warm water: Ventilatie: Elektra: rookmelders	Leidingen isoleren t.b.v. akoestische installatie leidingen naar alle tappunten Ventilatielucht/ water warmtepomp gecombineerd met WTW Ventilatie d.m.v. W.T.W. Schakelmateriaal fabriekaatype niko rookmelders (op elektriciteit) in alle ruimten en verkeersruimte conform NEN 2555 doorgekoppeld

RENVOOI

Bouwkundig

	Beton	gl	glas
	Bestaand beton	900	deurmaat
	Baksteen	hd	hardsteen dorpel
	Kalkzandsteen	⊗	rookmelder
	Isolatie	⊗	mechanische ventilatie
	Afwerkvloer	○	hemelwaterafvoer
	Lichte scheidingswand	meterkast	meterkast
	Hout kozijn	g dbl	toevoer ventilatie
	Hout	g dbl	droge blusleiding
	promatect	60x	brandscheiding 60 min WBDBO
	Underlayment	60x	WBDBO 60
	holonite	60x	WBDBO 60 zelfsl.
	maaiveld	NU	nooduitgang

Hersbach
en Künst

Mathenesserdijk 416a
3026 GV Rotterdam

Architecten


+ 31 (0)10 - 750 32 10
info@hersbachenkunst.nl

Opdrachtgever: Boomgaardhof bv

Project: Boomgaardhof, Heerjansdam
Boomgaardkerk

Onderdeel: Plattegrond, Begane grond

Datum:	09-12-2022	Schaal:	1:50
		Formaat:	A1
wijziging:	A	Projectnr.:	2018
	B		
	C	Tek.nr.:	DO-130
	D		

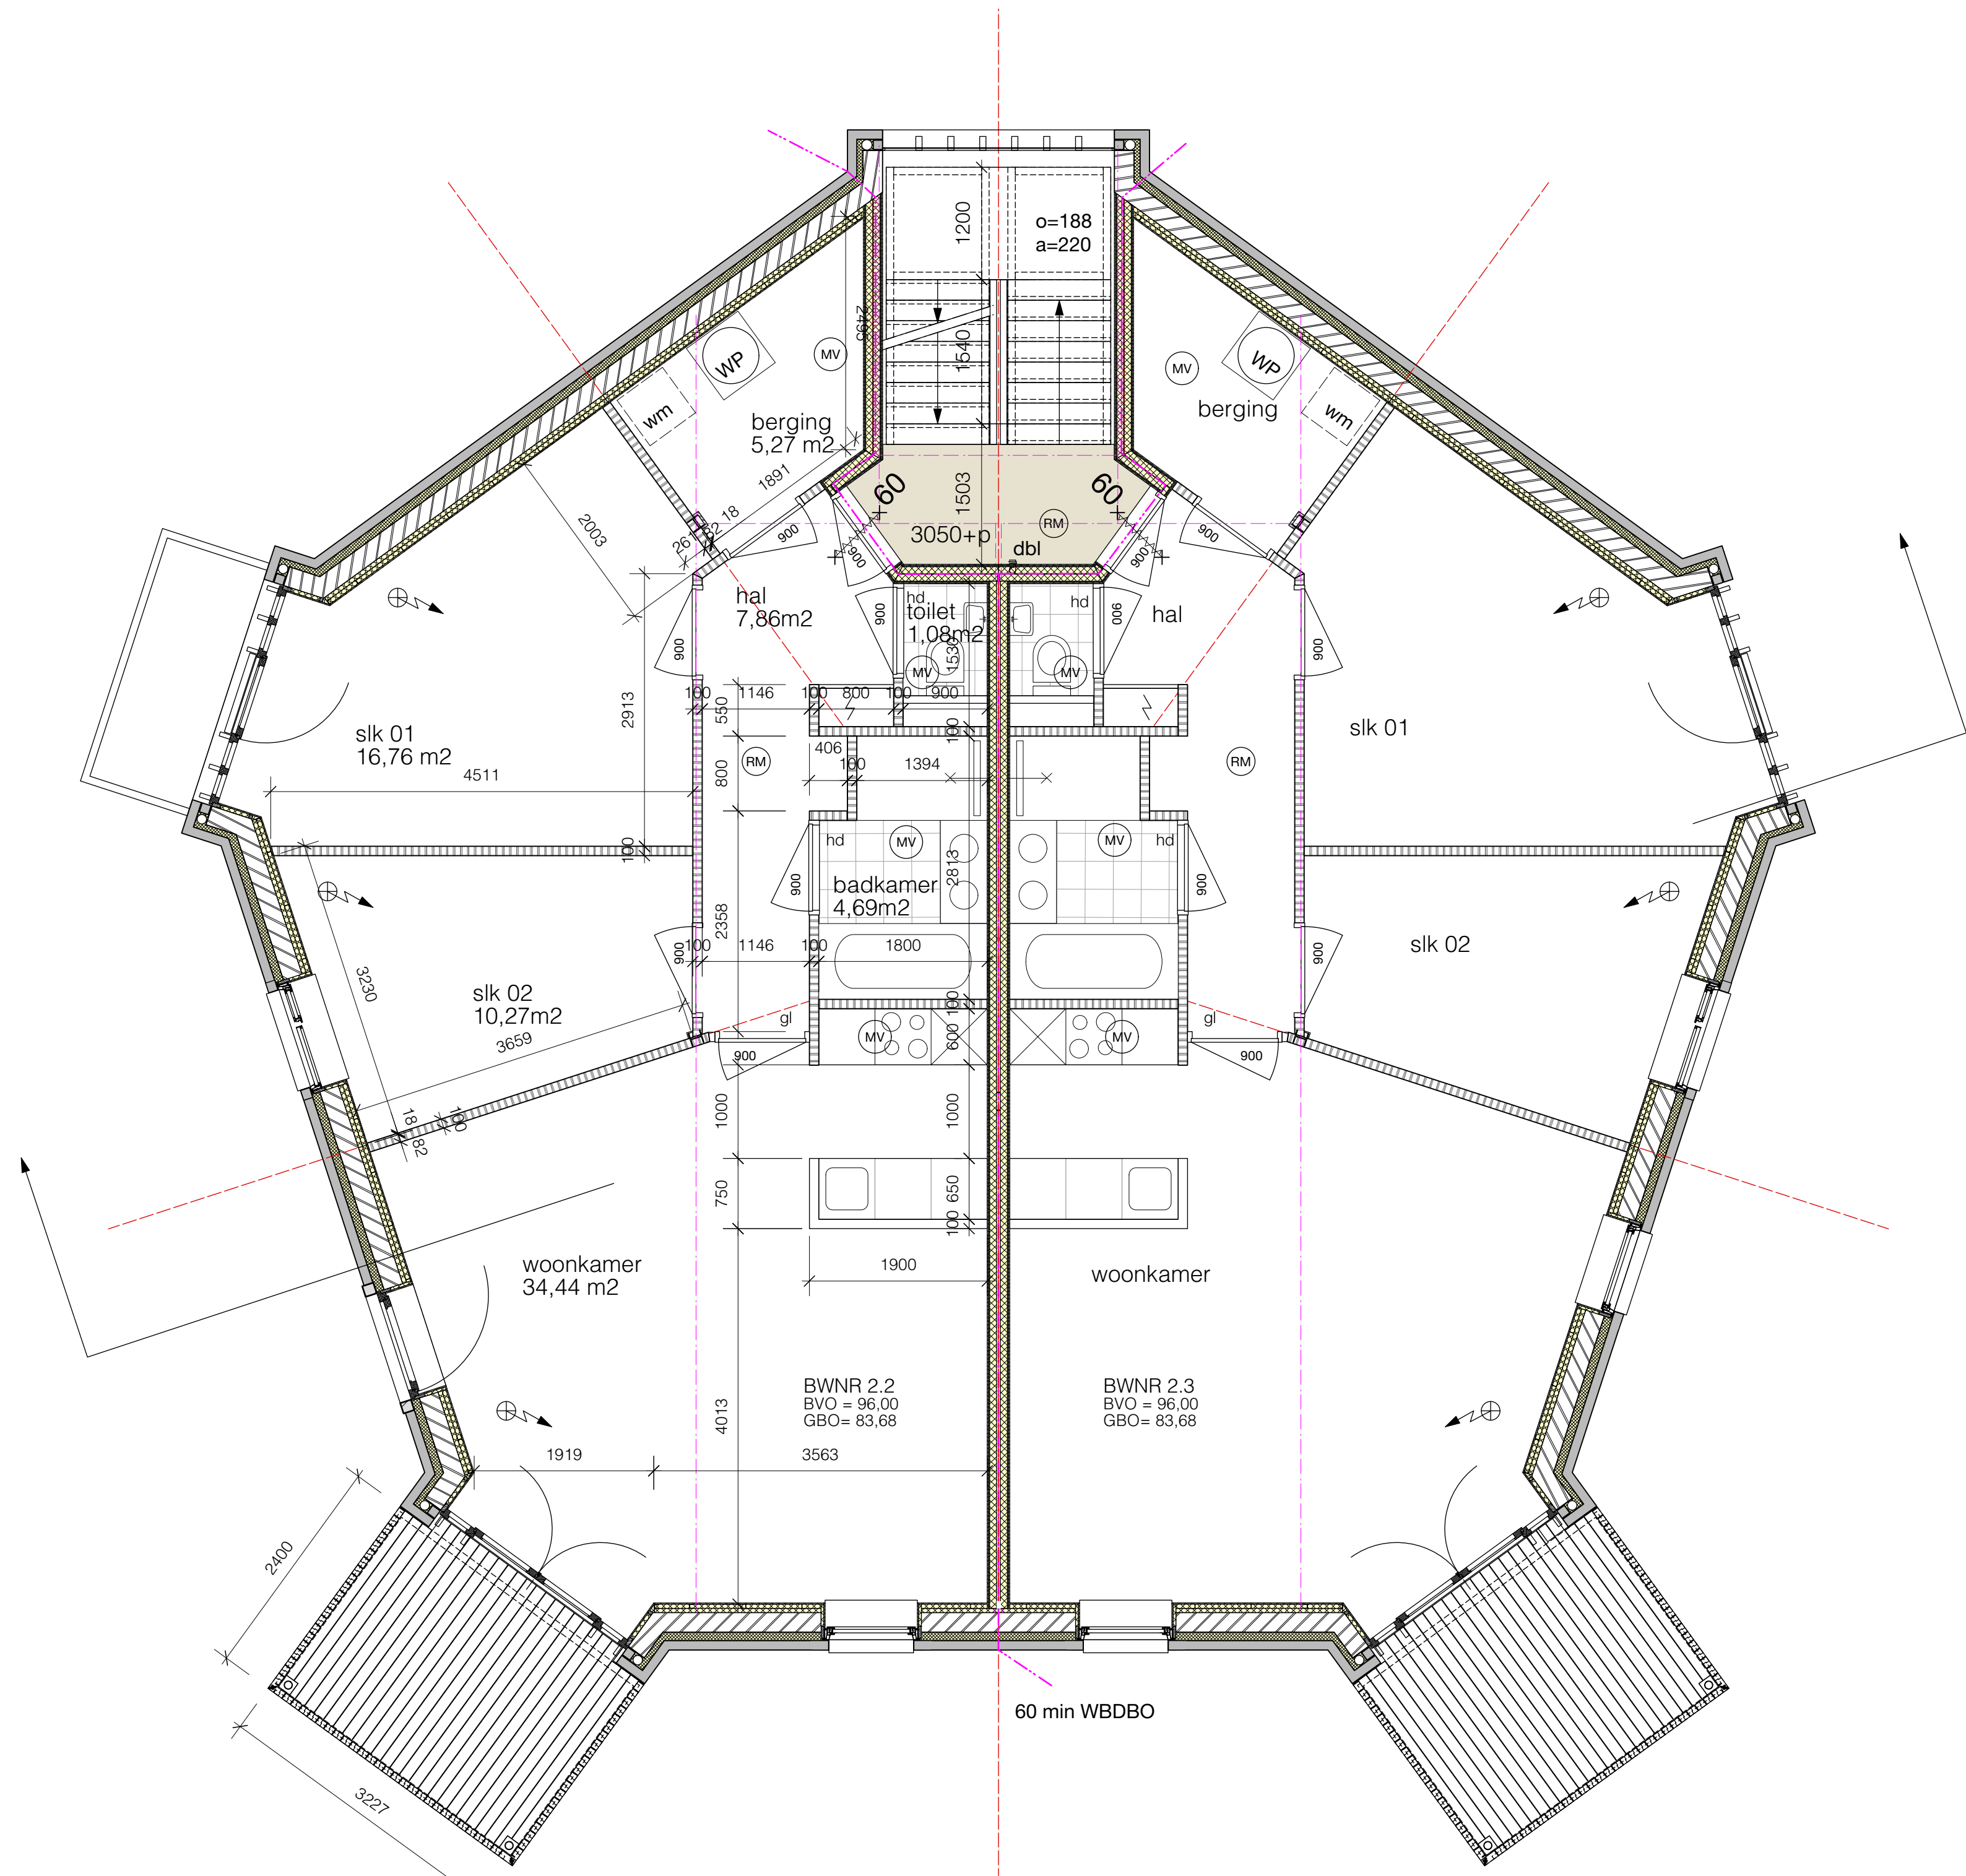


1e verdieping

Sloopwerk vloer: entree kerk	Ter plaatse van woning op de begane grond gehele afwerkvloer tot op constructievloer weghalen Gehele portaal inclusief opgang en aanbouw verwijderen. Tableau bewaren en herplaatsen in nieuwe entreehal Vloer aanbouw begane grond verwijderen tot aan kerkgevel. Betonnen tussenvloer en vloer orgel op kerkzaalniveau tussen portaal verwijderen inclusief balk Betonnen portaal tussen metselwerk verwijderen Sparing met nieuwe raveling t.b.v. trap maken in kerkvloer. Plafond onderbouw/begane grond geheel verwijderen tot op baklaag. Binnenwanden waar noodzakelijk verwijderen in onderbouw/begane grond. Plafond kerkzaal verwijderen tot op spanten en baklaag dak. Trap naar kerkzaal verwijderen en vloer dichtleggen. Trap naar balkon in kerkzaal verwijderen. Vluchttrap in gevel verwijderen. Afwerkingen waar aangegeven verwijderen. Sparingen in metselwerkwanden dichtzetten. Raamsparingen inzagen in metselwerk. In buitenblad op koppen en lagenmaat uitzetten. Puien waar aangegeven van kerkzaal verwijderen, aluminium kokers bewaren en hergebruiken bestaande dakbedekking handhaven
gevel dak	
Opbouw vloeren en plafonds vloer begane grond woning:	egalisatiemortel bestaande constructieve vloer 10mm. PIR isolatie 60mm droge estrichvloer Gyprox rigodur E20 o.g. Als bestaand handhaven.
vloer begane grond entreehal:	Tegelwerk over bestaande vloer heenplakken Mosa Maestricht 60x60cm met plint langs wanden. Bij entreedeur een inloopmat kokos 20mm Als bestaand handhaven.
vloer begane grond bergingen	Bestaande kerkvloer handhaven
verdiepingsvloeren 1e verd.:	Vloer voorzien van droge estrichvloer Gyprox rigodur E35 MW o.g. Staalconstructie conform uitgangspunten constructeur
verdiepingsvloeren 2e verd.:	Vloerbalken 225x75 h.o.h. v.lgns uitgangspunten constructeur Underlayment 18mm geschroefd. Vloer voorzien van droge estrichvloer Gyprox rigodur E35 MW o.g. Vloer voorzien van droge estrichvloer Gyprox rigodur E35 MW o.g.
verdiepingsvloeren entresol:	Vloer voorzien van droge estrichvloer Gyprox rigodur E35 MW o.g.
afwerkvloer	Gyprox plafondsysteem PDA 70 dB P/55.1.A + 1
Plafond begane grond:	(in comb. met estrichvloer E35MW 60 min brw.)
Plafond 1e verdieping:	Gyprox plafondsysteem PDA 70 dB P/55.1.A + 1
Plafond 2e verdieping:	(in comb. met estrichvloer E35MW 60 min brw.)
Plafond kap	Bestaande kapconstructie handhaven Isolatie minerale wol Rc=> 6,3 m2K/W tussen balken en spanten Gyproc Classic plafond - GF 100 P/75.2
Gevel gevelmetselwerk lateien binnenblad: lateien buitenblad: voegwerk metselwerk: raamdorpel in metselwerk:	Bestaande stenen hergebruiken bij aanheelen en reparaties Beton 210x100mm; oplegging 100mm stalen L-later, gemoffeld in kleur; RAL 7036 als bestaand hardsteen
Gevelkozijnen stalen kozijnen kozijnpui trappenhuis kozijn achter metselwerk draaiende delen kozijnen- puien : draaiende delen en deuren: panelen tussen puien dorpel begane grond puien aluminium zetwerk dagkanten: dakafwerking: lufel entree	bestaand, saphierblauw RAL 5003, bestaand, sepiabruin RAL 8014, kunstof, kleur Reinweiss; RAL 9010 kunstof, kleur lichtgrijs; RAL 7035 kozijnen- puien : dark red meranti in kleur geschilderd, kleur Reinweiss; RAL 9010 dark red meranti in kleur geschilderd, kleur lichtgrijs; RAL 7035 premix dorpel gezet aluminium conform detail gemoffeld in kleur; RAL 7036 bitumen bestaand Staalconstructie therm. verz. en gemoffeld in kleur RAL 6019 witgroen UNP 180 stijf gelast op de hoeken en bevestigd aan metselwerk stijlen regelwerk wand 50x150mm dak 50x120mm in UNP Binnenzijde en plafond trespas Meteon wood NW02 Elegant oak Achterzijde wand trespas meteon color A.31.4.0 Zinc grey Staalconstructie gemoffeld in kleur RAL 6019 witgroen UNP 200 stijf gelast op de hoeken en bevestigd aan metselwerk conform opgave constructeur Hekwerk frame 70x10 stripstaal balusters 35x8 schuin gezet kolommen rondbuis conform opgave constructeur; onderste op poer en buispaal vloer balkon composiet delen UPM ProFi Piazza One, dik 25mm met gesloten voegprofiel kleur Californian Oak op houten baklaag douglas hout 175x45 Hekwerk frame 70x10 stripstaal balusters 35x8 schuin gezet
balkons	
frans balkon	
Opbouw woningscheidende wand naar alg. ruimte : Woningscheidende wand;	Gyprox wand GF 205 HT/2.75*75.2.AA - WK 3, Rc=>3,5 m2K/W Gyprox wand GF 255 HT/2.100*100.2.AA
Opbouw binnenwanden: binnenwanden algemeen: binnenwanden sanitaire ruimten:	Metalstudwanden 100 mm; Gyprox GF 100/1.75.1; waar noodzakelijk i.v.m. geluid met isolatie Wanden sanitaire ruimten 100mm met waterafstotende gipsplaten
Opbouw voorzetwanden buitengevel beg. gr. voorzetwand: buitengevel verd. voorzetwand: Neggakanten puien Neggakanten ramen Spouwisolatie:	Isover voorzetwand 75+45 Rc=3,0 m2K/W Isover voorzetwand 45+45 Rc=2,0 m2K/W 40/50mm PIR isolatie met gipsplaat afwerking 30mm PIR isolatie met gipsplaat afwerking spouwvulling EPS korrels 90mm Rc=3,5 m2K/W
Binnen algemene ruimten entreehal Wanden entreehal / trappenhuis tableau plafond entreehal / trappenhuis entreehal verdiepingen entreeduren appartementen trappenhuis hekwerk trap pui achter trap, ramen, algemene ruimte en berging deuren berging	Tegels Mosa Maestricht 60x60 cm, inclusief tegelplinten langs wanden fijn schuurwerk wit monteren op wand gipsplaat affinen en sauswerk Naschilden antraciet, eiken plint Geïsoleerde en brandwerend, zelfsluitend, voorzien van spion, wit RAL 9010 stalen trap gemoffeld in kleur RAL 7036 Treden europees eiken gelakt met antislip profiel ingefreesd stripstaal 70x10 / 35x10 in kleur gemoffeld RAL 7036 glas voorzien van diffuus folie wit RAL 9010.
Binnen : binnendeurkozijnen: plafond houten trap woningen 2e verd: hekwerk afwerking wanden: aftrimmingen	Binnendeurkozijnen staal / opdek wit RAL 9010, deuren wit RAL 9010. spuitwerk extra fijn wit Open trap, vuren, wit gelakt optrede 187 mm aantrede 220 mm RAL 9010 Houten spijlen hekwerk RAL 9010 behangklaar Geschilderd wit RAL 9010
Installaties woningen: Binnenriolering Waterleiding Verwarm./warm water: Ventilatie: Elektra: rookmelders	Leidingen isoleren t.b.v. akoestische installatie leidingen naar alle tappunten Ventilatielucht/ water warmtepomp gecombineerd met WTW Ventilatie d.m.v. W.T.W Schakelmateriaal fabrikaat/type Niko rookmelders (op elektriciteit) in alle ruimten en verkeersruimte conform NEN 2555 doorgesloten

RENVOOI			
Bouwkundig			
	Beton	gl	glas
	Bestaand beton	900	deurmaat
	Baksteen	hd	hardsteen dorpel
	Kalkzandsteen	⊗	rookmelder
	Isolatie	⊗	mechanische ventilatie
	Afwerkvloer	○	hemelwaterafvoer
	Lichte scheidingswand	○	meterkast
	Hout kozijn	⊗	toevoer ventilatie
	Hout	g dbl	droge blusleiding
	promatect	60x	brandscheiding 60 min WBDBO
	Underlayment	60x	WBDBO 60
	holonite	60x	WBDBO 60 zelfs.
	maaienveld	NU	nooduitgang

Hersbach en Könst		Architecten			
Mathenesserdijk 416a 3026 GV Rotterdam		+ 31 (0)10 - 750 32 10 info@herschbach-en-konst.nl			
Opdrachtgever: Boomgaardhof bv					
Project:				Boomgaardhof, Heerjansdam Boomgaardkerk	
Onderdeel:				Plattegrond, 1e verdieping	
Datum: 09-12-2022		Schaal:	1:50		
wijziging: A		Formaat:	A1		
B		Projectnr.:	2018		
C		Tek.nr.:	DO-131		
D					

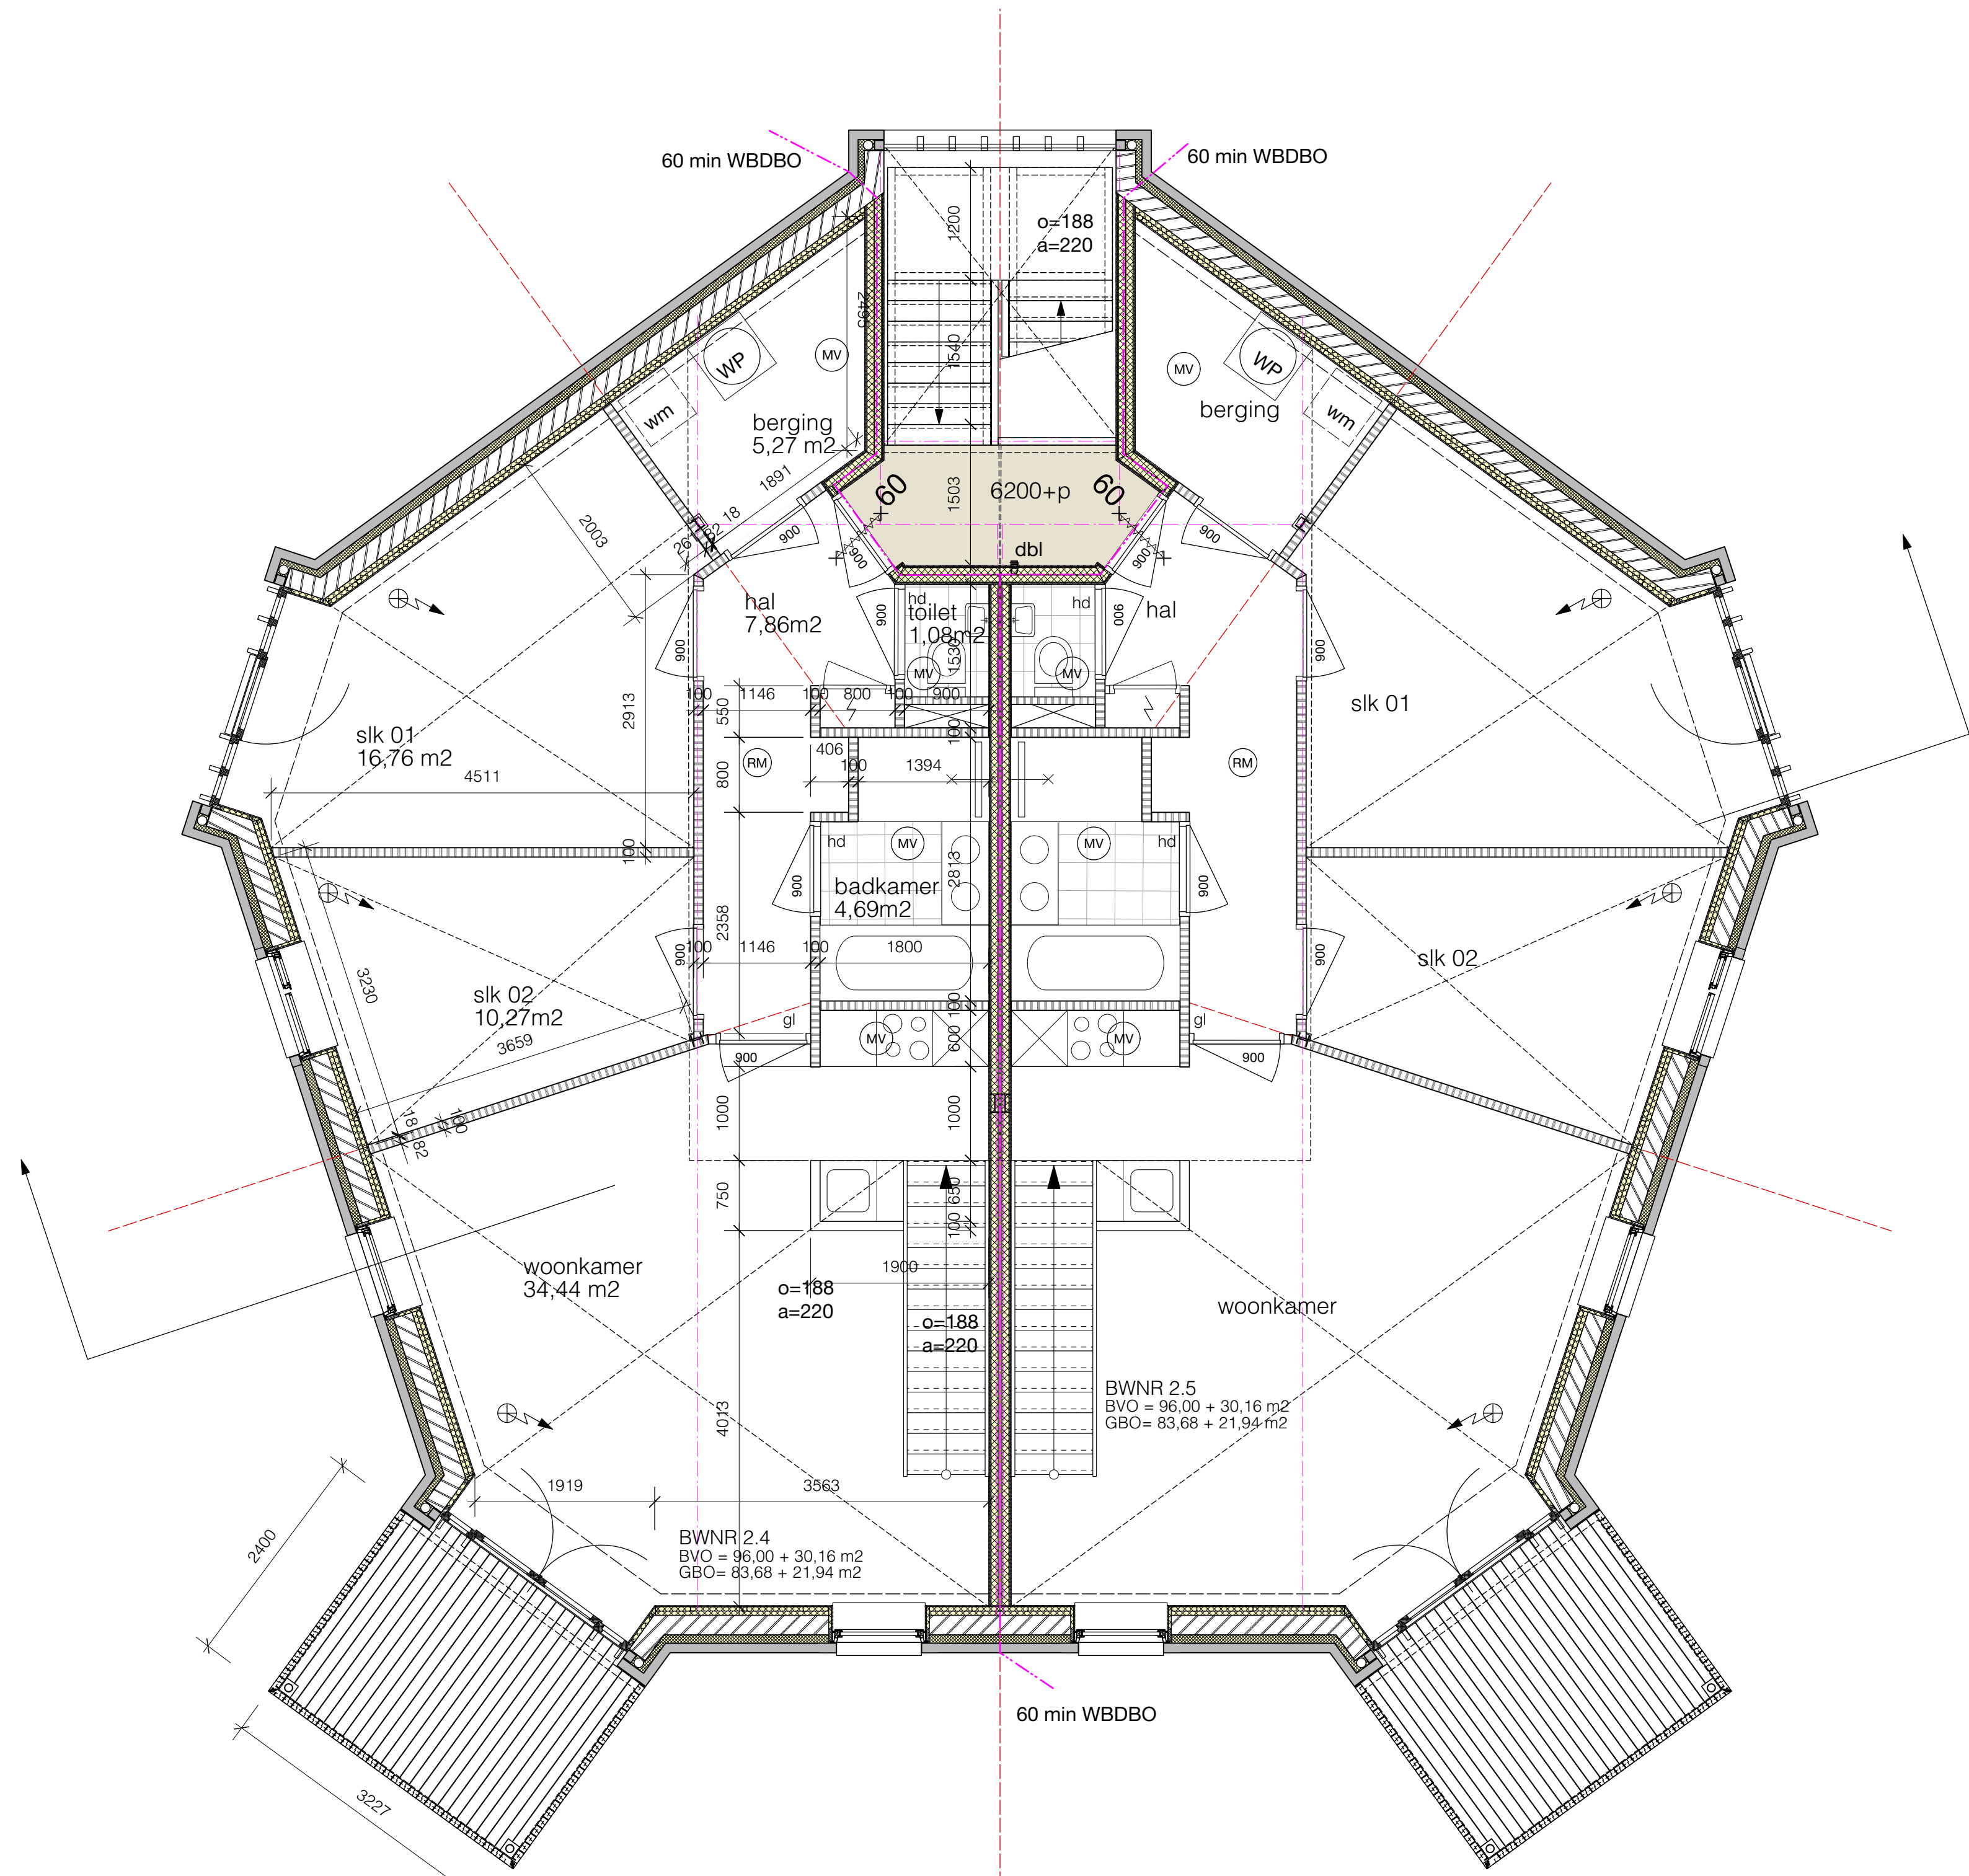

2e verdieping

Sloopwerk vloer: entree kerk	Ter plaatse van woning op de begane grond gehele afwerkvloer tot op constructievloer weghalen Gehele portaal inclusief opgang en aanbouw verwijderen. Tableau bewaren en herplaatsen in nieuwe entreehal Vloer aanbouw begane grond verwijderen tot aan kerkgevel. Betonnen tussenvloer en vloer orgel op kerkzaalniveau tussen portaal verwijderen inclusief balk Betonnen portaal tussen metselwerk verwijderen Sparing met nieuwe raveling t.b.v. trap maken in kerkvloer. Plafond onderbouw/begane grond geheel verwijderen tot op baklaag. Binnenwanden waar noodzakelijk verwijderen in onderbouw/begane grond. Plafond kerkzaal verwijderen tot op spanten en baklaag dak. Trap naar kerkzaal verwijderen en vloer dichtleggen. Trap naar balkon in kerkzaal verwijderen. Vluchtrap in gevel verwijderen. Afwerkingen waar aangegeven verwijderen. Sparingen in metselwerk wanden dichtzetten. Raamsparingen inzagen in metselwerk. In buitenblad op koppen en lagenmaat uitzetten. Puien waar aangegeven van kerkzaal verwijderen, aluminium kokers bewaren en hergebruiken bestaande dakbedekking handhaven
Opbouw vloeren en plafonds vloer begane grond woning:	egalisatiemortel bestaande constructieve vloer 10mm. PIR isolatie 60mm droge estrichvloer Gyprox rigodur E20 o.g. Als bestaand handhaven.
vloer begane grond entreehal:	Tegelwerk over bestaande vloer heenplakken Mosa Maestricht 60x60cm met plint langs wanden. Bij entreedeur een inloopmat kokos 20mm Als bestaand handhaven.
vloer begane grond bergingen	Bestaande kerkvloer handhaven
verdiepingsvloeren 1e verd.:	Vloer voorzien van droge estrichvloer Gyprox rigodur E35 MW o.g. Staalconstructie conform uitgangspunten constructeur
verdiepingsvloeren 2e verd.:	Vloerbalken 225x75 h.o.h. v.l.g.s uitgangspunten constructeur Underlayment 18mm geschuimd. Vloer voorzien van droge estrichvloer Gyprox rigodur E35 MW o.g. Vloer voorzien van droge estrichvloer Gyprox rigodur E35 MW o.g.
verdiepingsvloeren entresol:	Vloer voorzien van droge estrichvloer Gyprox rigodur E35 MW o.g.
afwerkvloer	Vloer voorzien van droge estrichvloer Gyprox rigodur E35 MW o.g.
Plafond begane grond:	Gyprox plafondsysteem PDA 70 dB P/55.1.A + 1 (in comb. met estrichvloer E35MW 60 min brw.)
Plafond 1e verdieping:	Gyprox plafondsysteem PDA 70 dB P/55.1.A + 1 (in comb. met estrichvloer E35MW 60 min brw.)
Plafond 2e verdieping:	Gyprox plafondsysteem PDA 70 dB P/55.1.A + 1 ter plaatse van entreehal (in comb. met estrichvloer E35MW 60 min brw.)
Plafond kap	Bestaande kapconstructie handhaven Isolatie minerale wol Rc=> 6,3 m2K/W tussen balken en spanten Gyproc Classic plafond - GF 100 P/75.2
Gevel gevelmetselwerk laten binnenblad: laten buitenblad: voegwerk metselwerk: raamdorpel in metselwerk:	Bestaande stenen hergebruiken bij aanheelen en reparaties Beton 210x100mm; oplegging 100mm stalen L-later; gemoffeld in kleur; RAL 7036 als bestaand hardsteen
Gevelkozijnen stalen kozijnen kozijnpuin trappenhuis kozijn achter metselwerk draaiende delen kozijnen- puien : draaiende delen en deuren: panelen tussen puien dorpel begane grond puien aluminium zetwerk dagkanten: dakafwerking: lufel entree	bestaand, saphierblauw RAL 5003, bestaand, sepiabruin RAL 8014, kunstof, kleur Reinweiss; RAL 9010 kunstof, kleur lichtgrijs; RAL 7035 kozijnen- puien : dark red meranti in kleur geschilderd, kleur Reinweiss; RAL 9010 dark red meranti in kleur geschilderd, kleur lichtgrijs; RAL 7035 kleur lichtgrijs; RAL 7035 premix dorpel gezet aluminium conform detail gemoffeld in kleur; RAL 7036 bitumen bestaand Staalconstructie therm. verz. en gemoffeld in kleur RAL 6019 witgroen UNP 180 stijf gelast op de hoeken en bevestigd aan metselwerk stijlen regelwerk wand 50x150mm dak 50x120mm in UNP Binnenzijde en plafond trespas Meteon wood NW02 Elegant oak Achterzijde wand trespas meteon color A.31.4.0 Zinc grey Staalconstructie gemoffeld in kleur RAL 6019 witgroen UNP 200 stijf gelast op de hoeken en bevestigd aan metselwerk conform opgave constructeur Hekwerk frame 70x10 stripstaal balusters 35x8 schuin gezet kolommen rondbuis conform opgave constructeur; onderste op poer en buispaal vloer balkon composiet delen UPM ProFi Piazza One, dik 25mm met gesloten voegprofiel kleur Californian Oak op houten baklaag douglas hout 175x45 Hekwerk frame 70x10 stripstaal balusters 35x8 schuin gezet
balkons	Staalconstructie gemoffeld in kleur RAL 6019 witgroen UNP 200 stijf gelast op de hoeken en bevestigd aan metselwerk conform opgave constructeur Hekwerk frame 70x10 stripstaal balusters 35x8 schuin gezet kolommen rondbuis conform opgave constructeur; onderste op poer en buispaal vloer balkon composiet delen UPM ProFi Piazza One, dik 25mm met gesloten voegprofiel kleur Californian Oak op houten baklaag douglas hout 175x45 Hekwerk frame 70x10 stripstaal balusters 35x8 schuin gezet
frans balkon	Staalconstructie gemoffeld in kleur RAL 6019 witgroen UNP 200 stijf gelast op de hoeken en bevestigd aan metselwerk conform opgave constructeur Hekwerk frame 70x10 stripstaal balusters 35x8 schuin gezet kolommen rondbuis conform opgave constructeur; onderste op poer en buispaal vloer balkon composiet delen UPM ProFi Piazza One, dik 25mm met gesloten voegprofiel kleur Californian Oak op houten baklaag douglas hout 175x45 Hekwerk frame 70x10 stripstaal balusters 35x8 schuin gezet
Opbouw woningscheidende wand naar alg. ruimte : Woningscheidende wand;	Gyprox wand GF 205 HT/2.75*75.2.AA - WK 3, Rc=>3,5 m2K/W Gyprox wand GF 255 HT/2.100*100.2.AA
Opbouw binnenwanden: binnenwanden algemeen: binnenwanden sanitaire ruimten:	Metalstudwanden 100 mm; Gyprox GF 100/1.75.1; waar noodzakelijk i.v.m. geluid met isolatie Wanden sanitaire ruimten 100mm met waterafstotende gipsplaten
Opbouw voorzetwanden buitengevel beg. gr. voorzetwand: buitengevel verd. voorzetwand: Neggekanalen puien Neggekanalen ramen Spouwisolatie:	Isover voorzetwand 75+45 Rc=3,0 m2K/W Isover voorzetwand 45+45 Rc=2,0 m2K/W 40/50mm PIR isolatie met gipsplaat afwerking 30mm PIR isolatie met gipsplaat afwerking spouwvulling EPS korrels 90mm Rc=3,5 m2K/W
Binnen algemene ruimten entreehal Wanden entreehal / trappenhuis tableau plafond entreehal / trappenhuis entreehal verdiepingen entreeduren appartementen trappenhuis	Tegels Mosa Maestricht 60x60 cm, inclusief tegelplinten langs wanden fijn schuurwerk wit monteren op wand gipsplaat aflijmen en sauswerk Naschilden antraciet, eiken plint Geïsoleerde en brandwerend, zelfsluitend, voorzien van spion, wit RAL 9010 stalen trap gemoffeld in kleur RAL 7036 Treden europees eiken gelakt met antislip profiel ingefreesd stripstaal 70x10 / 35x10 in kleur gemoffeld RAL 7036 glas voorzien van diffuus folie wit RAL 9010.
hekwerk trap pui achter trap, ramen, algemene ruimte en berging deuren berging	hekwerk trap pui achter trap, ramen, algemene ruimte en berging deuren berging
Binnen : binnendeurkozijnen: plafond houten trap woningen 2e verd: hekwerk afwerking wanden: afwerkingen	Binnendeurkozijnen staal / opdek wit RAL 9010, deuren wit RAL 9010. sputwerk extra fijn wit Open trap, vuren, wit gelakt optrede 187 mm aantrede 220 mm RAL 9010 Houten spijlen hekwerk RAL 9010 behangklaar Geschilderd wit RAL 9010
Installaties woningen: Binnenriolering Waterleiding Verwarm./warm water: Ventilatie: Elektra: rookmelders	Leidingen isoleren t.b.v. akoestische installatie leidingen naar alle tappunten Ventilatielucht/ water warmtepomp gecombineerd met WTW Ventilatie d.m.v. W.T.W. Schakelmateriaal fabrikaat/type Niko rookmelders (op elektriciteit) in alle ruimten en verkeersruimte conform NEN 2555 doorgeschakeld

RENVOOI		
Bouwkundig		
Beton	gl	glas
Bestaand beton	900	deurmaat
Baksteen	hd	hardsteen dorpel
Kalkzandsteen	⊗	rookmelder
Isolatie	⊗	mechanische ventilatie
Afwerkvloer	⊗	hemelwaterafvoer
Lichte scheidingswand	⊗	meterkast
Hout kozijn	⊗	toevoer ventilatie
Hout	⊗	droge blusleiding
promatect	⊗	brandscheiding 60 min WBDBO
Underlayment	⊗	WBDBO 60
holonite	⊗	WBDBO 60 zelfs.
maaienveld	⊗	nooduitgang

Hersbach en Künst Architecten	
Mathenesserdijk 416a 3026 GV Rotterdam	+31 (0)10 - 750 32 10 info@herschbachenkonst.nl

Opdrachtgever: Boomgaardhof bv

Project: Boomgaardhof, Heerjansdam
Boomgaardkerk

Onderdeel: Plattegrond, 2e verdieping


Datum:	14-11-2022	Schaal:	1:50
wijziging:	A	Formaat:	A1
	B	Projectnr.:	2018
	C	Tek.nr.:	DO-132
	D		




Datum: 09-12-2022	Schaal: 1:50
	Formaat: A1
wijziging: A	Projectnr.: 2018
B	
C	Tek.nr.: DO-134
D	




Datum: 09-12-2022		Schaal: 1:50
		Formaat: A1
wijziging:	A	Projectnr.: 2018
	B	
	C	Tek.nr.: DO-135
	D	

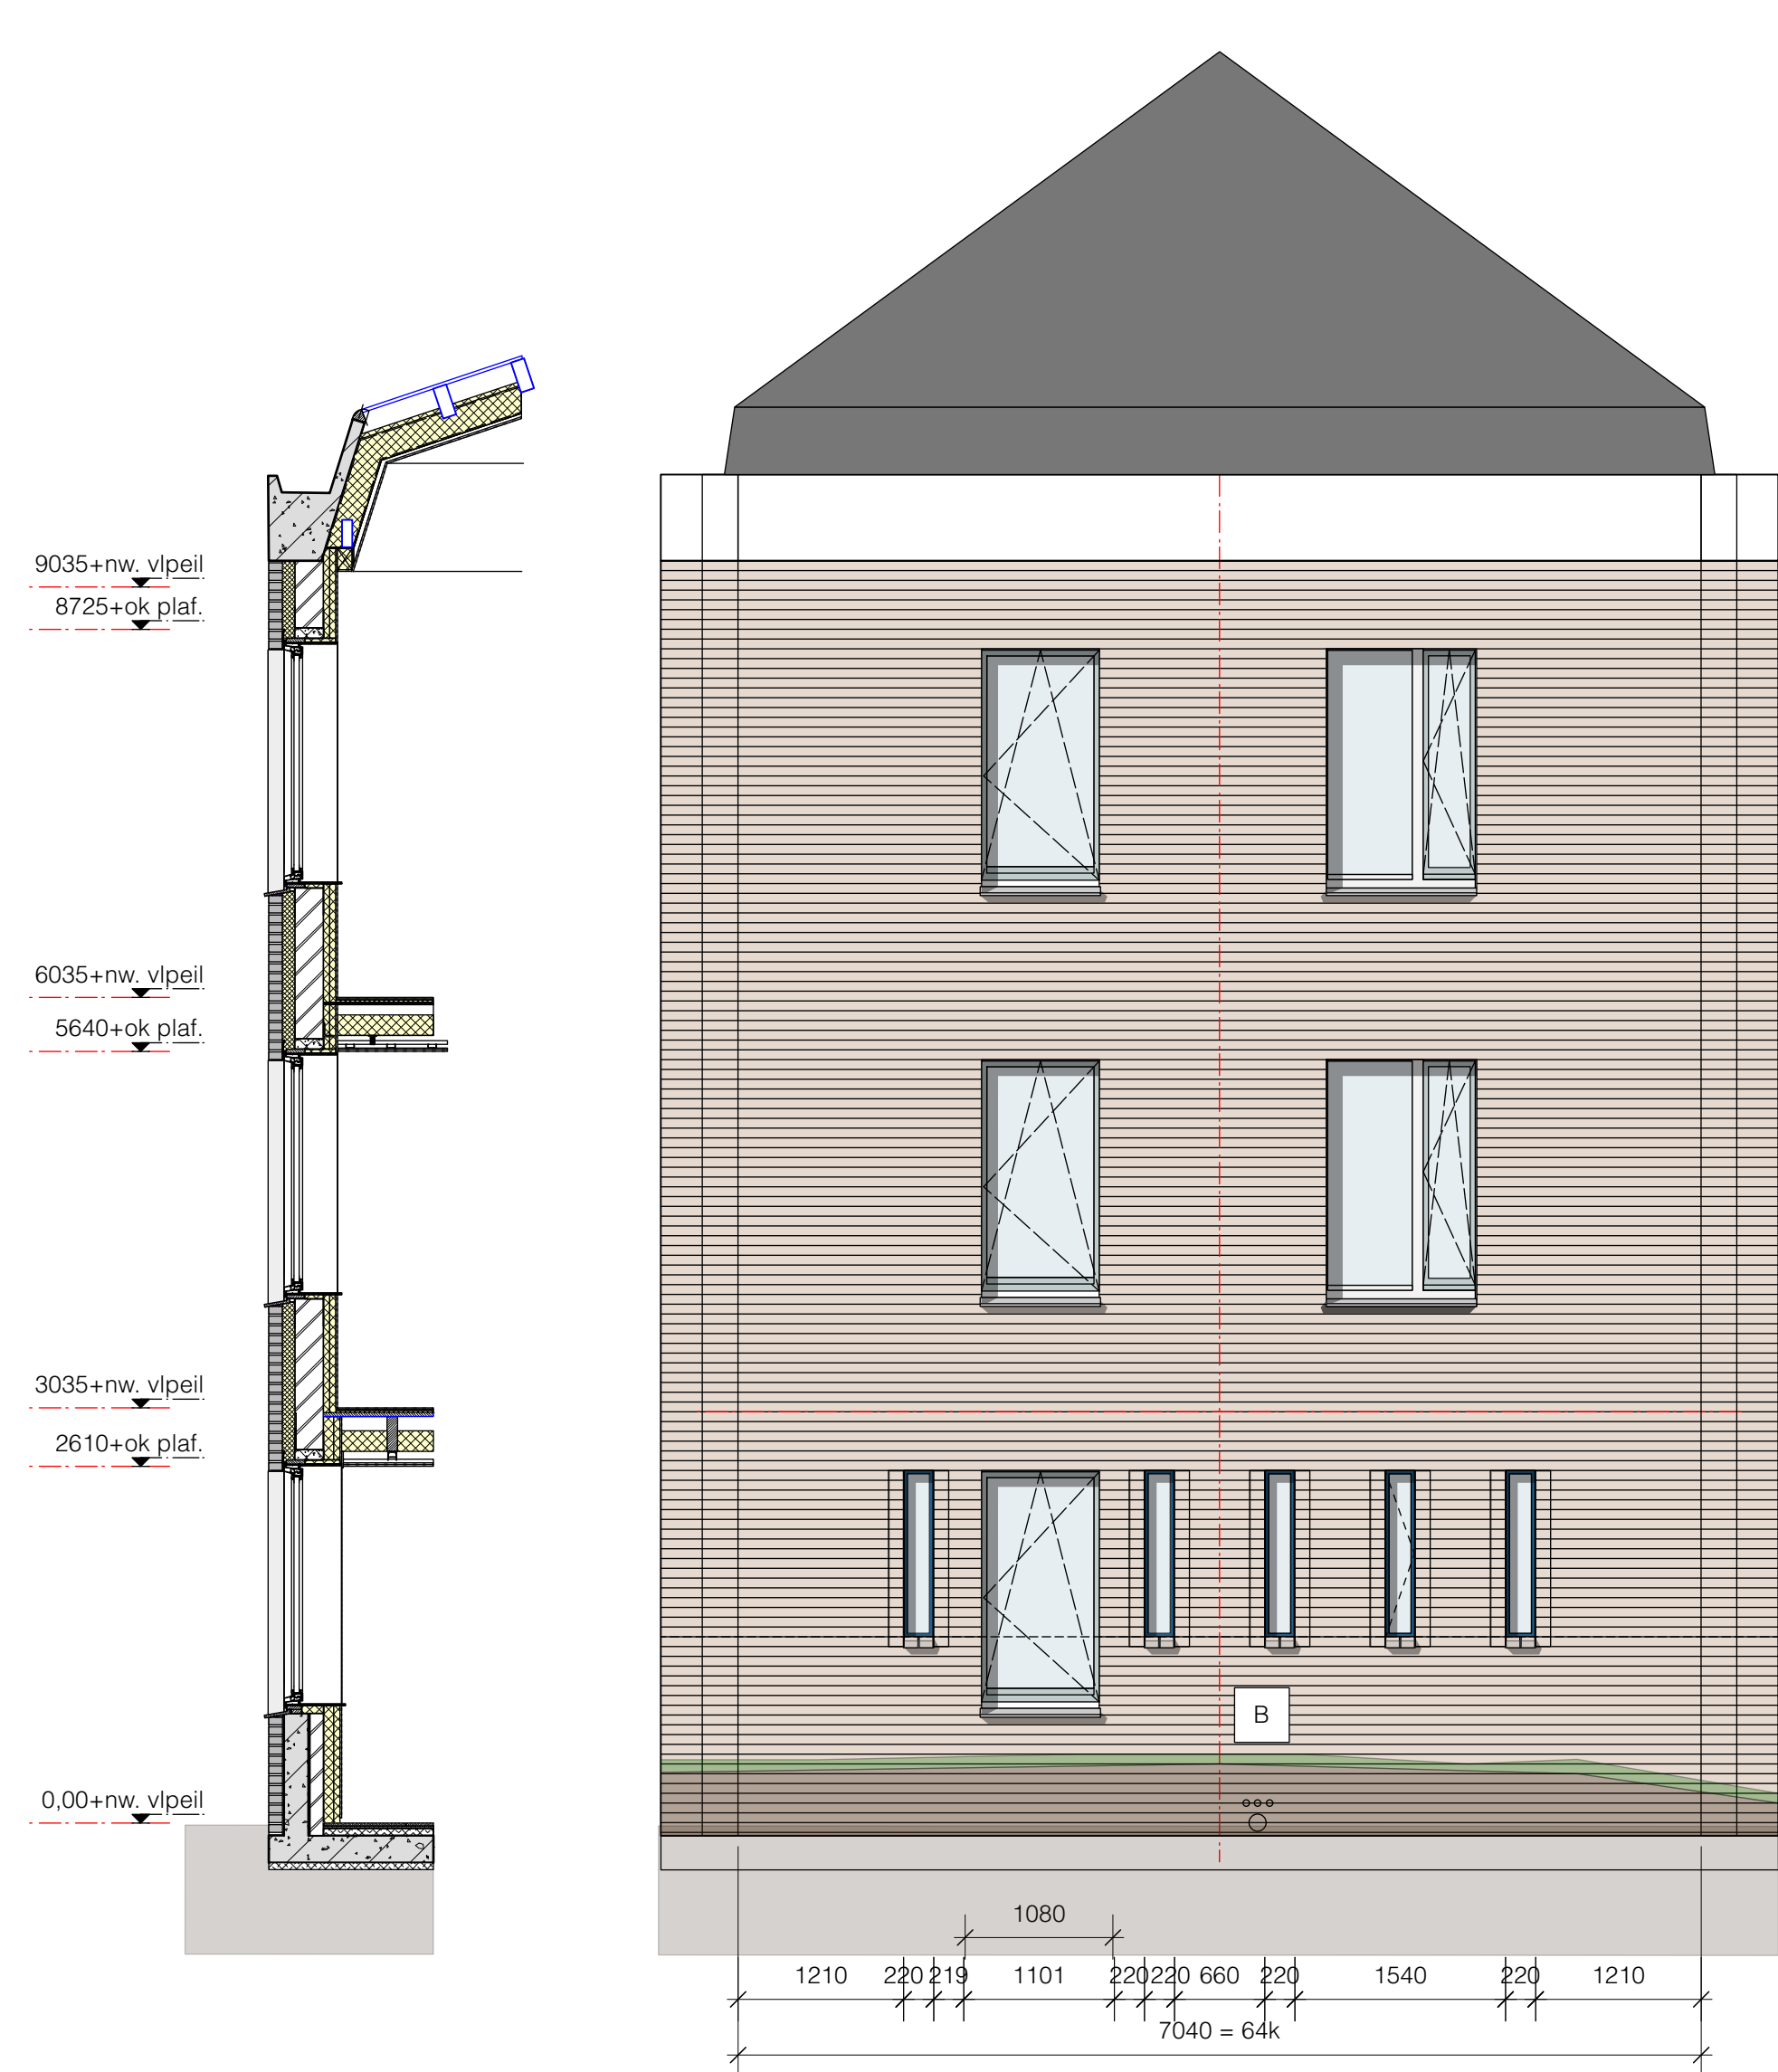

Gevelfragment G

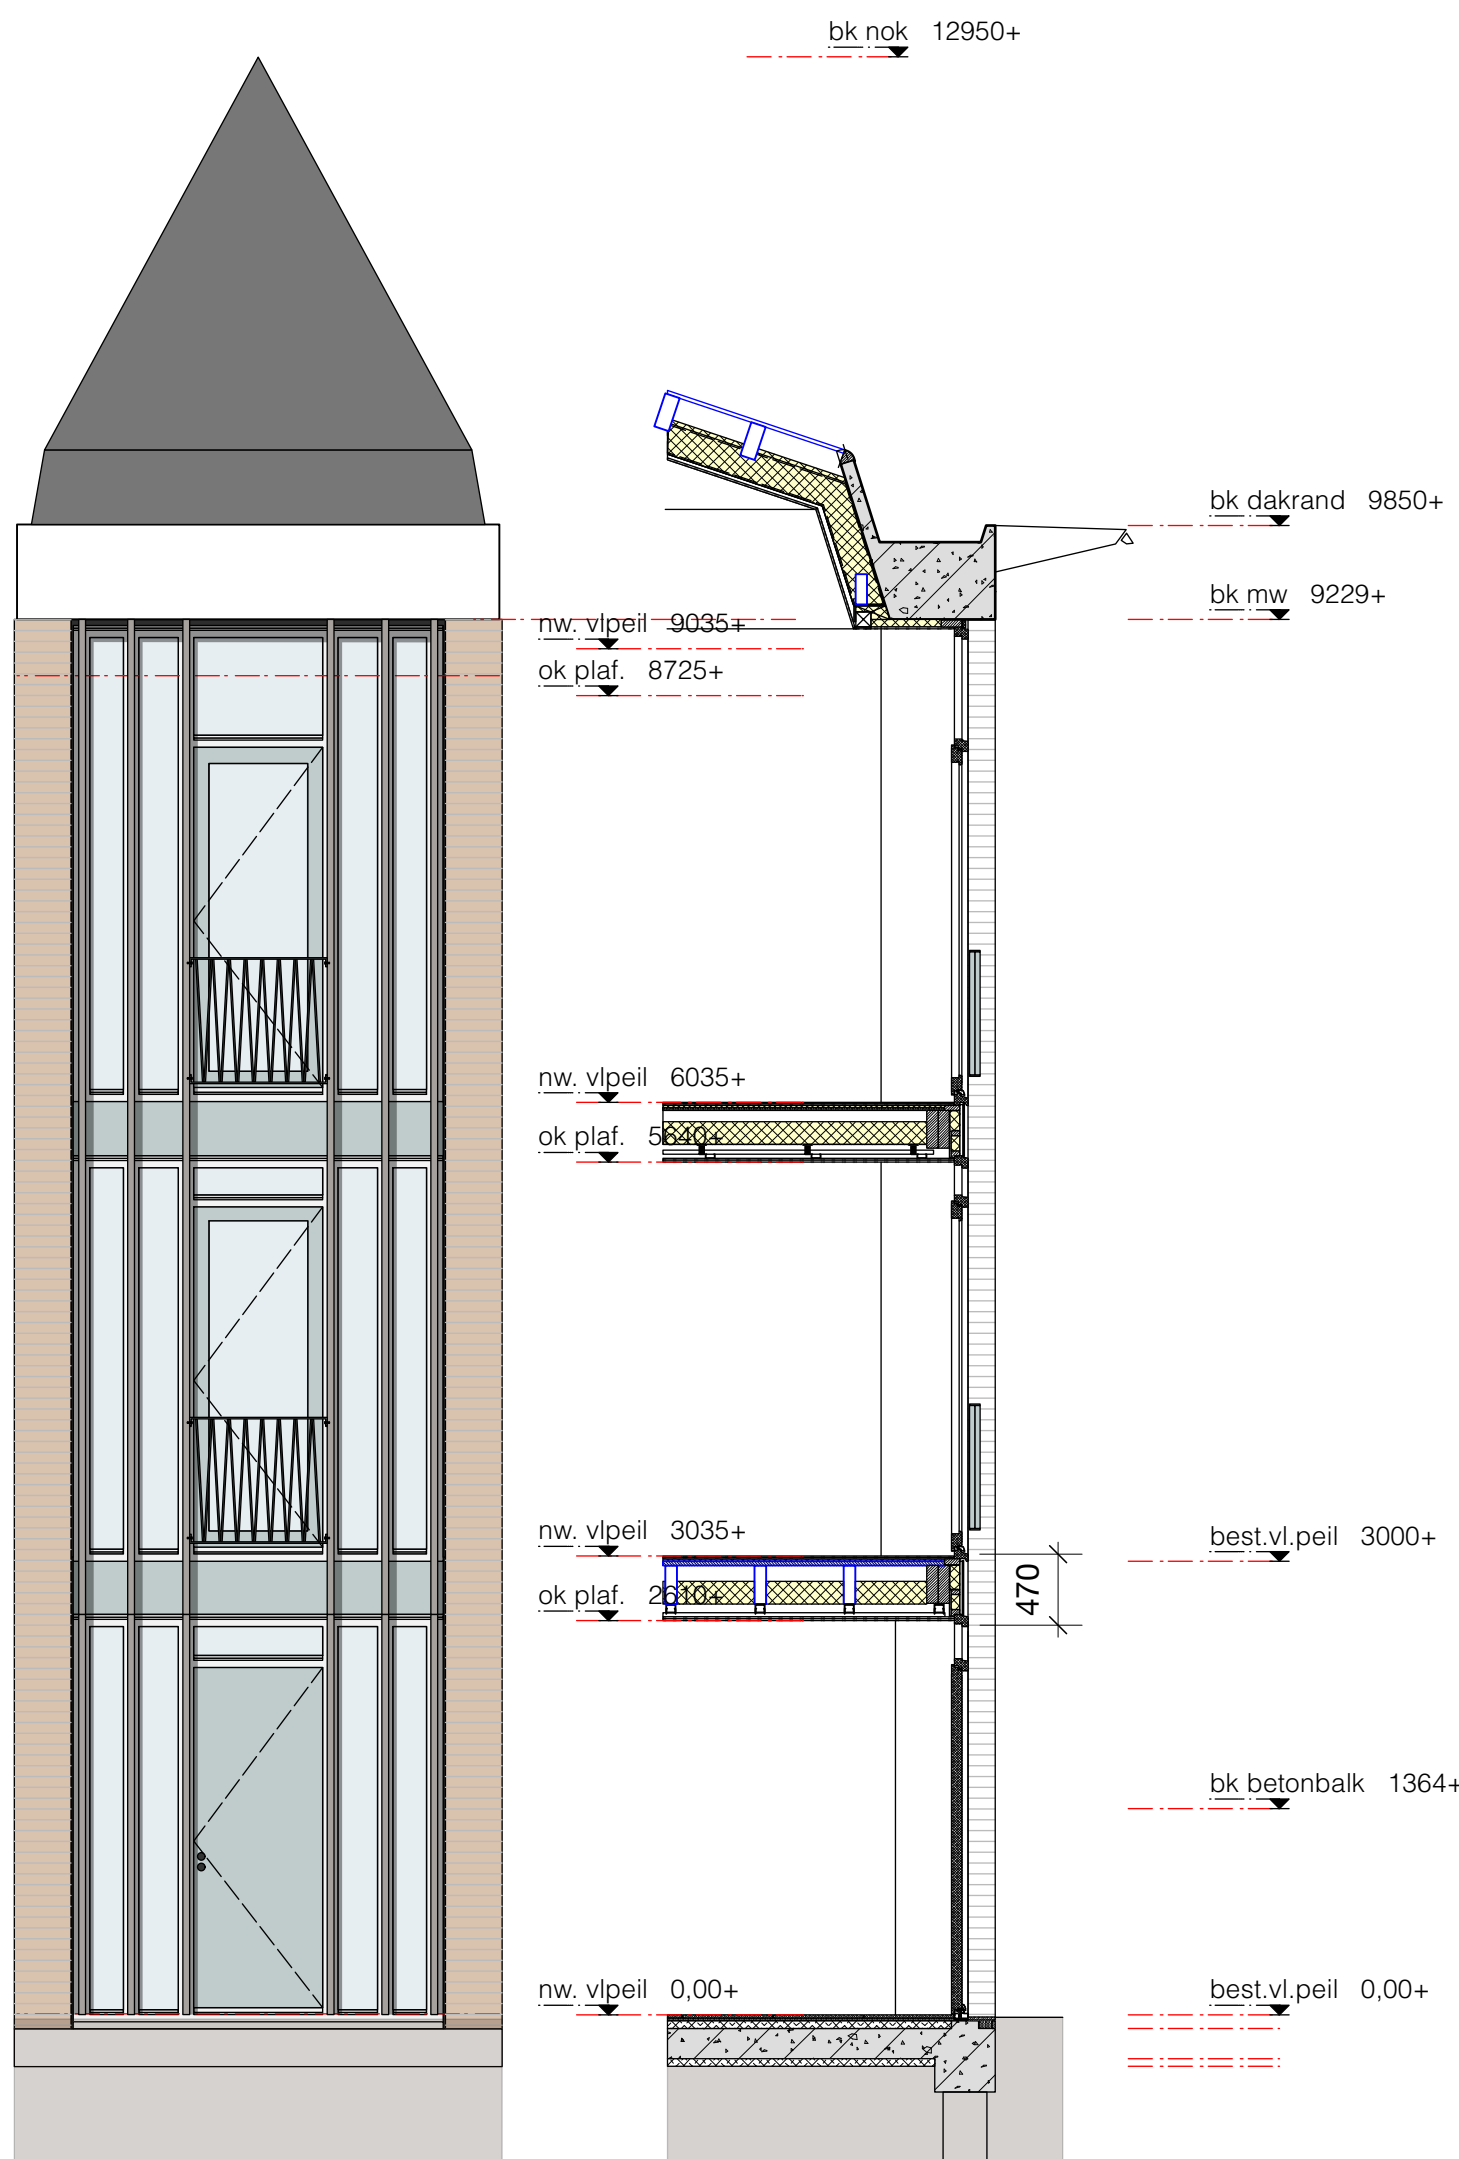

Gevelfragment H

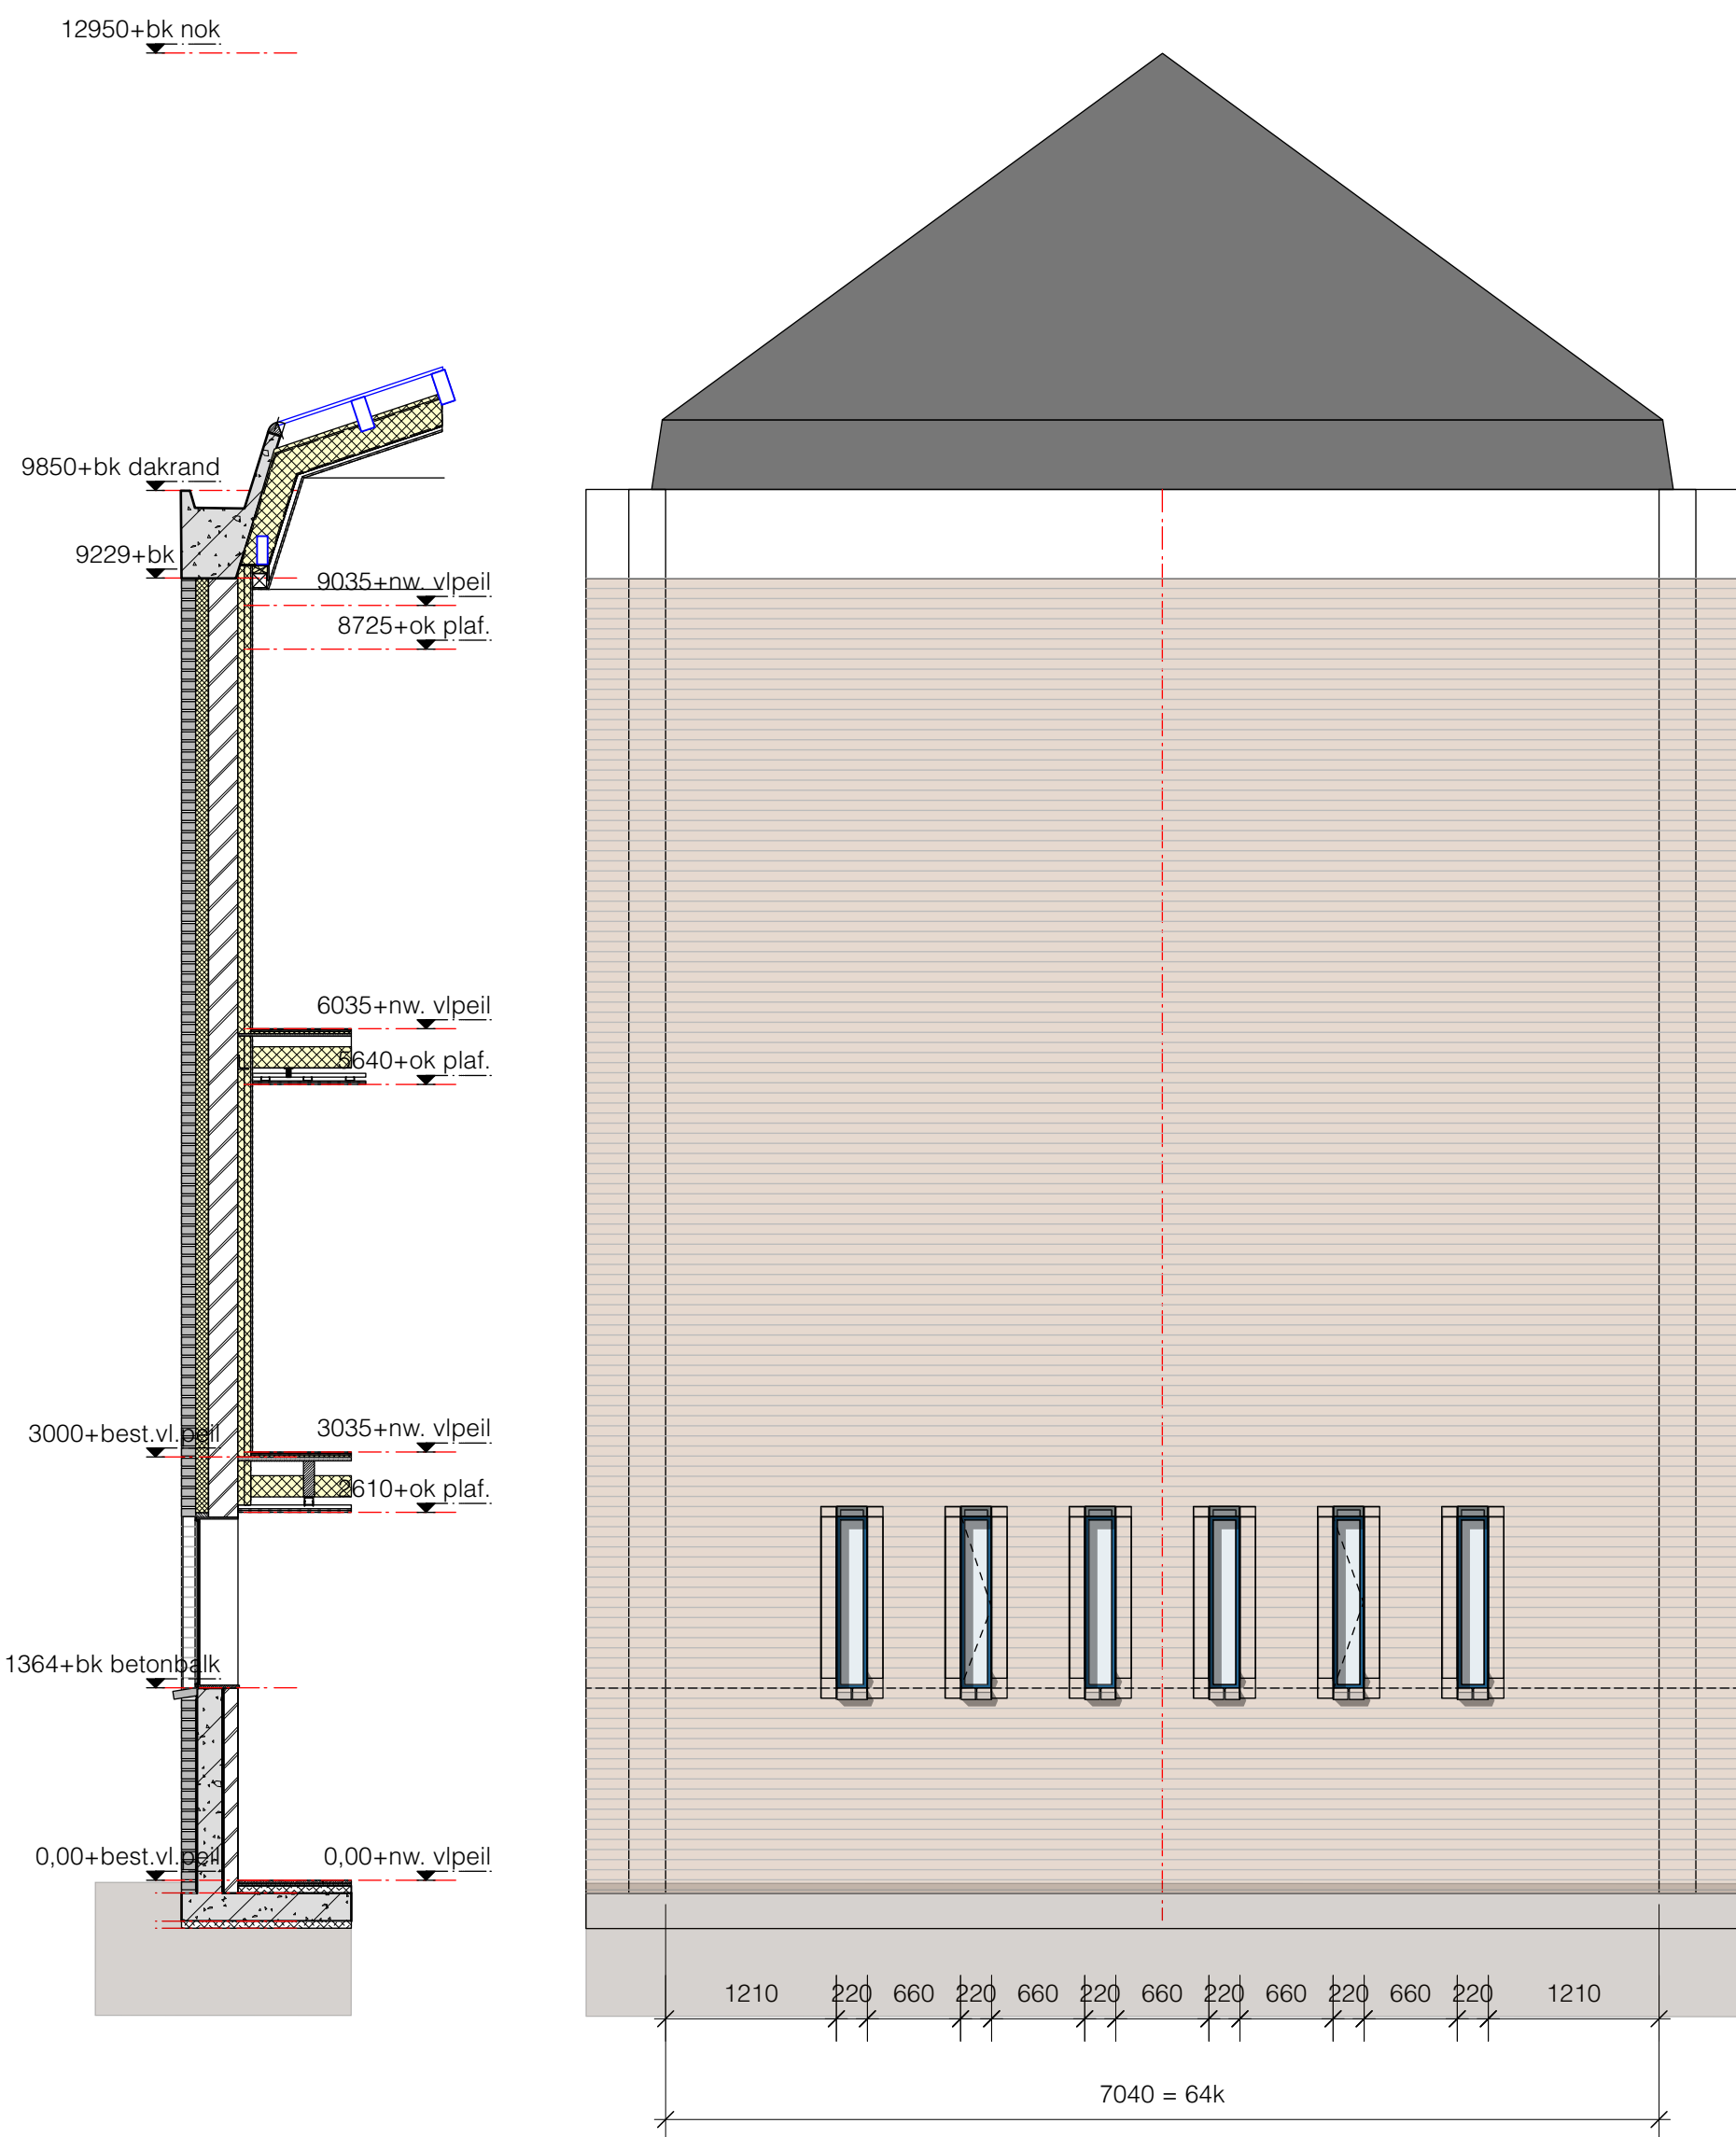

Gevelfragment I

Sloopwerk
vloer:
weghalen
entree kerk

gevel
dak

Gevel
gevelmetselwerk
laten binnenblad:
laten buitenblad:
voegwerk metselwerk:
raamdorpel in metselwerk:

Gevelkozijnen
stalen kozijnen
kozijnpuin trappenhuis
kozijn achter metselwerk
draaiende delen
kozijnen- puien :
draaiende delen en deuren:
panelen tussen puien
dorpel begane grond puien
aluminium zetwerk dagkanten:
dakafwerking:
lufel entree

Ter plaatse van woning op de begane grond gehele afwerkvloer tot op constructievloer

Gehele portaal inclusief opgang en aanbouw verwijderen.
Vloer aanbouw/begane grond verwijderen tot aan kerkgevel.
Betonnen tussenvloer en vloer orgel op kerkzaalniveau tussen portaal verwijderen inclusief balk
Tableau bewaren en herplaatsen in nieuwe entreehal
Betonnen portaal tussen metselwerk verwijderen
Sparing met nieuwe raveling t.b.v. trap maken in kerkvloer.
Plafond onderbouw/begane grond geheel verwijderen tot op blaklaag.
Binnenwanden waar noodzakelijk verwijderen in onderbouw/begane grond.
Plafond kerkzaal verwijderen tot op spanten en balklaag dak.
Trap naar kerkzaal verwijderen en vloer dichtleggen.
Trap naar balkon in kerkzaal verwijderen. Vluchttrap in gevel verwijderen.
Afwerkingen waar aangegeven verwijderen.
Sparingen in metselwerkwanden dichtzetten.
Raamsparingen inzagen in metselwerk. In buitenblad op koppen en lagenmaat uitzetten.
Puien waar aangegeven van kerkzaal verwijderen, aluminium kokers bewaren en hergebruiken
bestaande dakbedekking handhaven

Bestaande stenen hergebruiken bij aanhelen en reparaties
Beton 210x100mm; oplegging 100mm
stalen L-latei, gemoffeld in kleur; RAL 7036
als bestaand
hardsteen

bestaand, saphierblauw RAL 5003,
bestaand, sepiabruin RAL 8014,
kunststof, kleur Reinweiss; RAL 9010
kunststof, kleur lichtgrau; RAL 7035
dark red meranti in kleur geschilderd, kleur Reinweiss; RAL 9010
dark red meranti in kleur geschilderd, kleur Reinweiss; RAL 7035
kleur lichtgrau; RAL 7035
premax dorpel
gezet aluminium conform detail gemoffeld in kleur; RAL 7036
bitumen bestaand
Staalconstructie therm. verz. en gemoffeld in kleur RAL 6019 witgroen
UNP 180 stijf gelast op de hoeken en bevestigd aan metselwerk
stijlen regelwerk wand 50x150mm dak 50x120mm in UNP
Binnenzijde en plafond trespa Meteon wood NW02 Elegant oak
Achterzijde wand trespa meteon color A.31.4.0 Zinc grey

Balkons

frans balkon

Opbouw vloeren en plafonds
vloer begane grond woning:

vloer begane grond entreehal:

vloer begane grond bergingen
verdiepingsvloeren 1e verd.:

verdiepingsvloeren 2e verd.:

verdiepingsvloeren entresol:
atwerkvloer

Plafond begane grond:

Plafond 1e verdieping:

Plafond 2e verdieping:

Plafond kap

Opbouw woningscheidende wand
naar alg. ruimte :
Woningscheidende wand;

Opbouw binnenwanden:
binnenwanden algemeen:

binnenwanden sanitaire ruimten:

Staalconstructie gemoffeld in kleur RAL 6019 witgroen
UNP 200 stijf gelast op de hoeken en bevestigd aan metselwerk conform opgave
constructeur
Hekwerk frame 70x10 stripstaal balusters 35x8 schuin gezet
kolommen rondbuis conform opgave constructeur; onderste op poer en buispaal
vloer balkon composiet delen UPM Profi Piazza One, dik 25mm met gesloten voegprofiel
kleur Californian Oak op houten balklaag douglas hout 175x45
Hekwerk frame 70x10 stripstaal balusters 35x8 schuin gezet

egalisatiemortel bestaande constructieve vloer 10mm.
PIR isolatie 60mm
droge estrichvloer Gyprox rigodur E20 o.g.
Als bestaand handhaven.
Tegelwerk over bestaande vloer heenplakken Mosa Maestricht 60x60cm met tegelplint
langs wanden.
Bij entree deur een inloopmat kokos 20mm
Als bestaand handhaven, tgeelvloer palavuizen aanhelen
Bestaande houten kerkvloer handhaven
Vloer voorzien van droge estrichvloer Gyprox rigodur E35 MW o.g.
Staalconstructie conform uitgangspunten constructeur
Vloerbalken 225x75 h.o.h. vlgns uitgangspunten constructeur
Underlayment 18mm geschreefeld.
Vloer voorzien van droge estrichvloer Gyprox rigodur E35 MW o.g.
Vloer voorzien van droge estrichvloer Gyprox rigodur E35 MW o.g.
Vloerverwarming infrezen in estrichvloer
Gyprox plafondsysteem PDA 70 dB P/55.1.A + 1
(in comb. met estrichvloer E35MW 60 min brw.)
Gyprox plafondsysteem PDA 70 dB P/55.1.A + 1
(in comb. met estrichvloer E35MW 60 min brw.)
Gyprox plafondsysteem PDA 70 dB P/55.1.A + 1 ter plaatse van entreehal
(in comb. met estrichvloer E35MW 60 min brw.)
Bestaande kapconstructie handhaven
Isolatie minerale wol Rc>7 m2K/W tussen balken en spanten
Gyprox Classic plafond - GF 100 P/75.2

Gyprox wand GF 205 HT/2.75*75.2.AA - WK 3, Rc=3,5 m2K/W
Gyprox wand GF 255 HT/2.100*100.2.AA

Metalstudwanden 100 mm; Gyprox GF 100/1.75.1; waar noodzakelijk i.v.m. geluid met
isolatie
Wanden sanitaire ruimten 100mm met waterafstotende gipsplaten

Opbouw voorzetwanden
buitengevel beg. gr. voorzetwand:
buitengevel verd. voorzetwand:
Neggeranten puien
Neggeranten ramen
Spouwisolatie:

Binnen algemene ruimten
entreehal
Wanden entreehal / trappenhuis
tableau
plafond entreehal / trappenhuis
entreehal verdiepingen
entreeduren appartementen
trappenhuis

hekwerk trap
pui achter trap
ramen, algemene ruimte en berging
deuren berging

Binnen :
binnendeurkozijnen:
plafond
houten trap woningen 2e verd.
hekwerk
afwerking wanden:
aftrimmeringen

Installaties woningen:
Binnenroliering
Waterleiding
Verwarm./warm water:
Ventilatie:
Elektra:
rookmelders

Isover voorzetwand 75+45 Rc=3,0 m2K/W
Isover voorzetwand 45+45 Rc=2,0 m2K/W
40/50mm PIR isolatie met gipsplaat afwerking
30mm PIR isolatie met gipsplaat afwerking
spouwvulling EPS korrels 90mm Rc=3,5 m2K/W

Tegels Mosa Maestricht 60x60 cm, inclusief tegelplinten langs wanden
fijn schuurwerk wit
monteren op wand
gipsplaat affilmen en sauswerk
Naaldivilt antraciet, eiken plint
Geïsoleerde en brandwerend, zelfsluitend, voorzien van een spion,
stalen trap gemoffeld in kleur RAL 7036
Treden europees eiken gelakt met antislip profiel ingefreesd
stripstaal 70x10 / 35x10 in kleur gemoffeld RAL 7036
glas voorzien van diffuus folie
wit RAL 9010

Binnendeurkozijnen staal / opdek wit RAL 9010, deuren wit RAL 9010.
Open trap, vuren, wit gelakt optrede 187 mm aantrede 220 mm RAL 9010
Houten spijlen hekwerk RAL 9010
behangklaar
Geschilderd wit RAL 9010

Leidingen isoleren t.b.v. akoestische installatie
leidingen naar alle tappunten
Ventilatiekluis/ water warmtepomp gecombineerd met WTW
Ventilatie d.m.v. W.T.W
Schakelmateriaal fabrikaat/type Niko
rookmelders (op elektriciteit) in alle ruimten en verkeersruimte conform NEN
2555 doorgekoppeld

RENVOOI

Bouwkundig	gl	glas
Beton	900	deurmaat
Bestaad beton	hd	hardsteen dorpel
Baksteen	⊗	rookmelder
Kalkzandsteen	⊙	mechanische ventilatie
Isolatie	○	hemelwaterafvoer
Afwerkvloer	↙	meterkast
Lichte scheidingswand	↗	toevoer ventilatie
Hout kozijn	g dbl	droge blusleiding
Hout	—	brandscheiding 60 min WBDBO
promatect	60x—x	WBDBO 60
Underlayment	60x—x	WBDBO 60 zelfsl.
holonite	NU	nooduitgang
maailveld		

Hersbach
en Künst
Mathenesserdijk 416a
3026 GV Rotterdam

Architecten
+ 31 (0)10 - 750 32 10
info@herschbachenkonst.nl


Oprachtgever: Boomgaardhof bv

Project: Boomgaardhof, Heerjansdam
Boomgaardkerk

Onderdeel: Gevelfragmenten en geveldoorsneden
G, H en I

Datum: 09-12-2022
wijziging: A
B
C
D

Schaal: 1:50
Formaat: A1
Projectnr.: 2018
Tek.nr.: DO-136

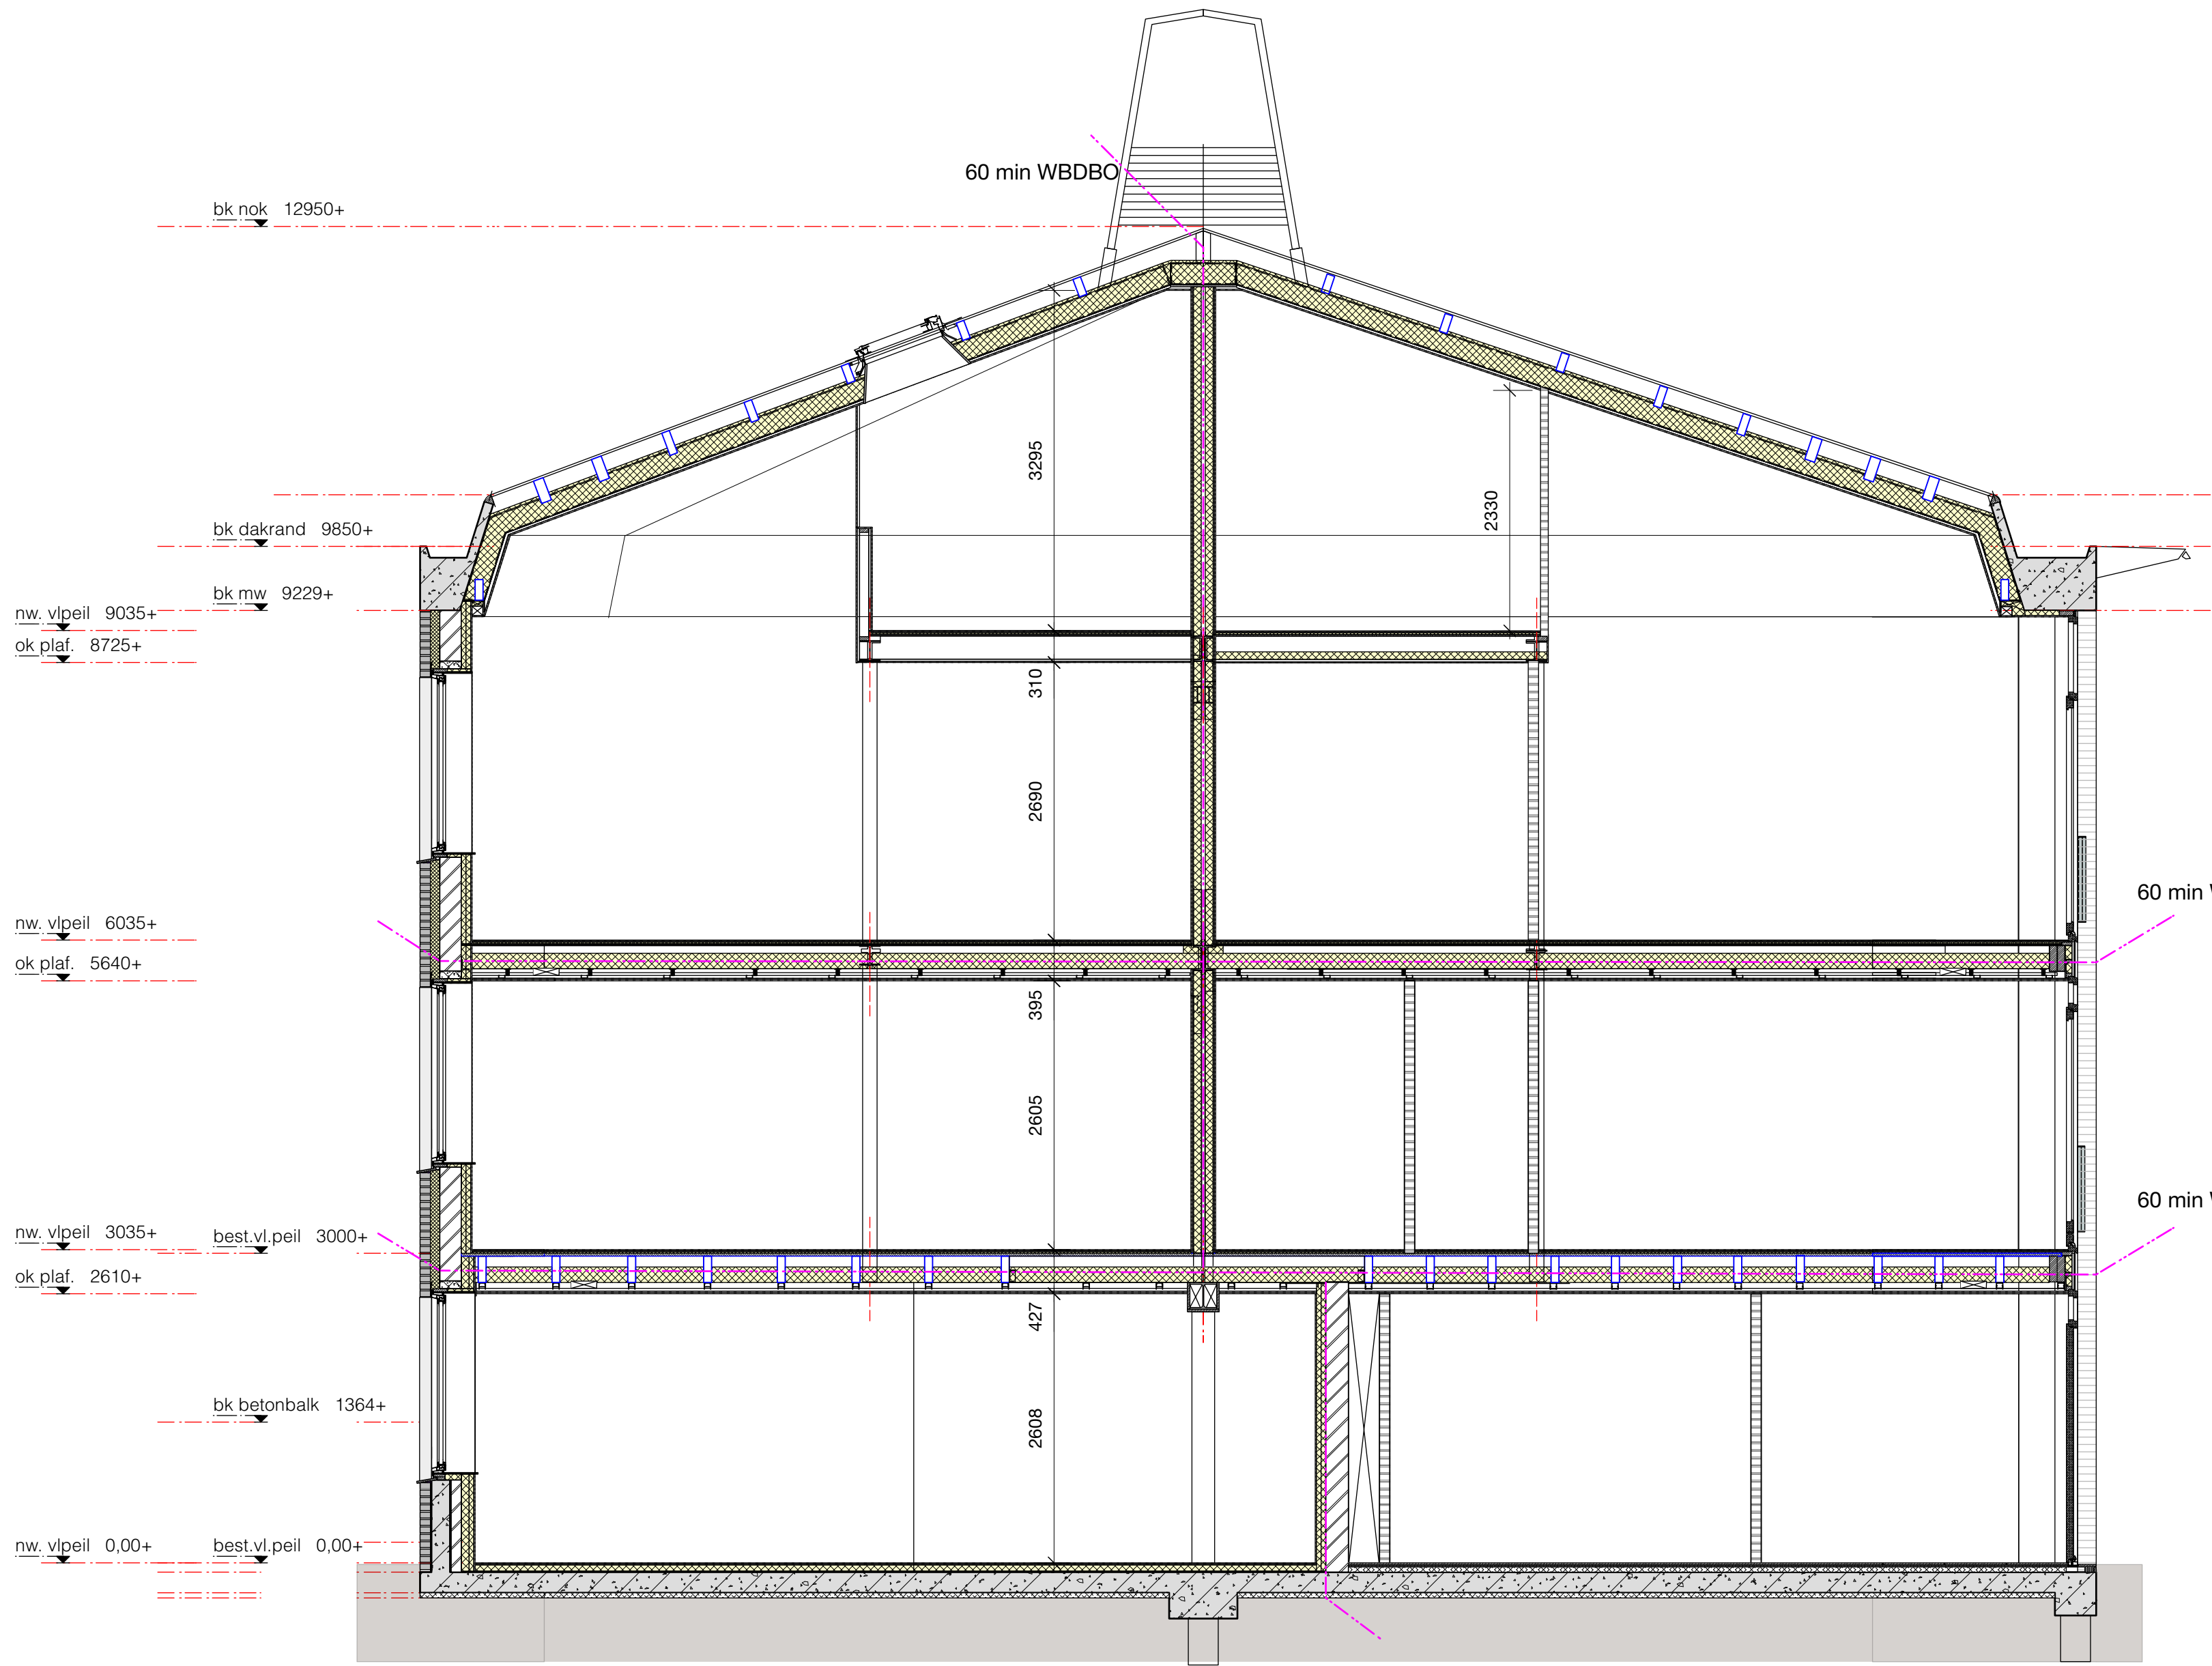

DOORSNEDE X-X

Sloopwerk
vloer:
weghalen
entree kerk

gevel
dak

Gevel
gevelmetselwerk
laten binnenblad:
laten buitenblad:
voegwerk metselwerk:
raamdorpel in metselwerk:

Gevelkozijnen
stalen kozijnen
kozijnpuin trappenhuis
kozijn achter metselwerk
draaiende delen
kozijnen- puien :
draaiende delen en deuren:
panelen tussen puien
dorpel begane grond puien
aluminium zetwerk dagkanten:
dakafwerking:
lufel entree

Ter plaatse van woning op de begane grond gehele afwerkvloer tot op constructievloer

Gehele portaal inclusief opgang en aanbouw verwijderen.
Vloer aanbouw begane grond verwijderen tot aan kerkgevel.
Betonnen tussenvloer en vloer orgel op kerkzaalniveau tussen portaal verwijderen inclusief bak
Tableau bewaren en herplaatsen in nieuwe entreehal
Betonnen portaal tussen metselwerk verwijderen
Sparing met nieuwe raveling t.b.v. trap maken in kerkvloer.
Plafond onderbouw/begane grond geheel verwijderen tot op blaklaag.
Binnenwanden waar noodzakelijk verwijderen in onderbouw/begane grond.
Plafond kerkzaal verwijderen tot op spanten en baklaag dak.
Trap naar kerkzaal verwijderen en vloer dichtleggen.
Afwerkingen waar aangegeven verwijderen. Vluchttrap in gevel verwijderen.
Sparingen in metselwerkwanden dichtzetten.
Raamsparingen inzagen in metselwerk. In buitenblad op koppen en lagenmaat uitzetten.
Puien waar aangegeven van kerkzaal verwijderen, aluminium kokers bewaren en hergebruiken
bestaande dakbedekking handhaven

Bestaande stenen hergebruiken bij aanhelen en reparaties
Beton 210x100mm; oplegging 100mm
stalen L-latei, gemoffeld in kleur; RAL 7036
als bestaand
hardsteen

bestaand, saphierblauw RAL 5003,
bestaand, sepiabruin RAL 8014,
kunstof, kleur Reinweiss; RAL 9010
kunstof, kleur lichtgrau; RAL 7035
dark red meranti in kleur geschilderd, kleur Reinweiss; RAL 9010
dark red meranti in kleur geschilderd, kleur lichtgrau; RAL 7035
kleur lichtgrau; RAL 7035
premax dorpel
gezet aluminium conform detail gemoffeld in kleur; RAL 7036
bitumen bestaand
Staalconstructie therm. verz. en gemoffeld in kleur RAL 6019 witgroen
UNP 180 stijf gelast op de hoeken en bevestigd aan metselwerk
stijlen regelwerk wand 50x150mm dak 50x120mm in UNP
Binnenzijde en plafond trespa metoon wood NW02 Elegant oak
Achterzijde wand trespa metoon color A.31.4.0 Zinc grey

Balkons

frans balkon

Opbouw vloeren en plafonds
vloer begane grond woning:

vloer begane grond entreehal:

vloer begane grond bergingen
verdiepingsvloeren 1e verd.:

verdiepingsvloeren 2e verd.:

verdiepingsvloeren entresol:
afwerkvloer

Plafond begane grond:

Plafond 1e verdieping:

Plafond 2e verdieping:

Plafond kap

Opbouw woningscheidende wand
naar alg. ruimte :
Woningscheidende wand;

Opbouw binnenwanden:
binnenwanden algemeen:

binnenwanden sanitaire ruimten:

Staalconstructie gemoffeld in kleur RAL 6019 witgroen
UNP 200 stijf gelast op de hoeken en bevestigd aan metselwerk conform opgave
constructeur
Hekwerk frame 70x10 stripstaal balusters 35x8 schuin gezet
kolommen rondbuis conform opgave constructeur; onderste op poer en buispaal
vloer balkon composiet delen UPM Profi Piazza One, dik 25mm met gesloten voegprofiel
kleur Californian Oak op houten baklaag douglas hout 175x45
Hekwerk frame 70x10 stripstaal balusters 35x8 schuin gezet

egalisatiemortel bestaande constructieve vloer 10mm.
PIR isolatie 60mm
droge estrichvloer Gyprox rigodur E20 o.g.
Als bestaand handhaven.
Tegelwerk over bestaande vloer heenplakken Mosa Maestricht 60x60cm met tegelplint
langs wanden.
Bij entreedeur een inloopmat kokos 20mm
Als bestaand handhaven, tgeelvloer palavuizen aanhelen
Bestaande houten kerkvloer handhaven
Vloer voorzien van droge estrichvloer Gyprox rigodur E35 MW o.g.
Staalconstructie conform uitgangspunten constructeur
Vloerbalken 225x75 h.o.h. vlgns uitgangspunten constructeur
Underlayment 18mm geschreefd.
Vloer voorzien van droge estrichvloer Gyprox rigodur E35 MW o.g.
Vloer voorzien van droge estrichvloer Gyprox rigodur E35 MW o.g.
Vloerwarming infrezen in estrichvloer
Gyprox plafondsysteem PDA 70 dB P/55.1.A + 1
(in comb. met estrichvloer E35MW 60 min brw.)
Gyprox plafondsysteem PDA 70 dB P/55.1.A + 1
(in comb. met estrichvloer E35MW 60 min brw.)
Gyprox plafondsysteem PDA 70 dB P/55.1.A + 1 ter plaatse van entreehal
(in comb. met estrichvloer E35MW 60 min brw.)
Bestaande kapconstructie handhaven
Isolatie minerale wol Rc>7 m2K/W tussen balken en spanten
Gyproc Classic plafond - GF 100 P/75.2

Gyproc wand GF 205 HT/2.75*75.2.AA - WK 3, Rc=3,5 m2K/W
Gyproc wand GF 255 HT/2.100*100.2.AA

Metalstudwanden 100 mm; Gyproc GF 100/1.75.1; waar noodzakelijk i.v.m. geluid met
isolatie
Wanden sanitaire ruimten 100mm met waterafstotende gipsplaten

Opbouw voorzetwanden
buitengevel beg. gr. voorzetwand:
buitengevel verd. voorzetwand:
Neggeranten puien
Neggeranten ramen
Spouwisolatie:

Binnen algemene ruimten
entreehal
Wanden entreehal / trappenhuis
tableau
plafond entreehal / trappenhuis
entreehal verdiepingen
entreeduren appartementen
trappenhuis

hekwerk trap
pui achter trap
ramen, algemene ruimte en berging
deuren berging

Binnen :
binnendeurkozijnen:
plafond
houten trap woningen 2e verd:
hekwerk
afwerking wanden:
aftrimmeringen


Installaties woningen:
Binnenriolerend
Waterleiding
Verwarm./warm water:
Ventilatie:
Elektra:
rookmelders

Isover voorzetwand 75+45 Rc=3,0 m2K/W
Isover voorzetwand 45+45 Rc=2,0 m2K/W
40/50mm PIR isolatie met gipsplaat afwerking
30mm PIR isolatie met gipsplaat afwerking
spouwvulling EPS korrels 90mm Rc=3,5 m2K/W

Tegels Mosa Maestricht 60x60 cm, inclusief tegelplinten langs wanden
fijn schuurwerk wit
monteren op wand
gipsplaat aftrimmen en sauswerk
Naaldivilt antraciet, eiken plint
Geïsoleerde en brandwerend, zelfsluitend, voorzien van een spion,
stalen trap gemoffeld in kleur RAL 7036
Treden europees eiken gelakt met antislip profiel ingefreesd
stripstaal 70x10 / 35x10 in kleur gemoffeld RAL 7036
glas voorzien van diffuus folie
wit RAL 9010


Binnendeurkozijnen staal / opdek wit RAL 9010, deuren wit RAL 9010.
spuitwerk extra fijn wit
Open trap, vuren, wit gelakt optrede 187 mm aantrede 220 mm RAL 9010
Houten spijlen hekwerk RAL 9010
behangklaar
Geschilderd wit RAL 9010

Leidingen isoleren t.b.v. akoestische installatie
leidingen naar alle tappunten
Ventilatieklucht/ water warmtepomp gecombineerd met WTW
Ventilatie d.m.v. W.T.W
Schakelmateriaal fabrikaattype Niko
rookmelders (op elektriciteit) in alle ruimten en verkeersruimte conform NEN
2555 doorgekoppeld

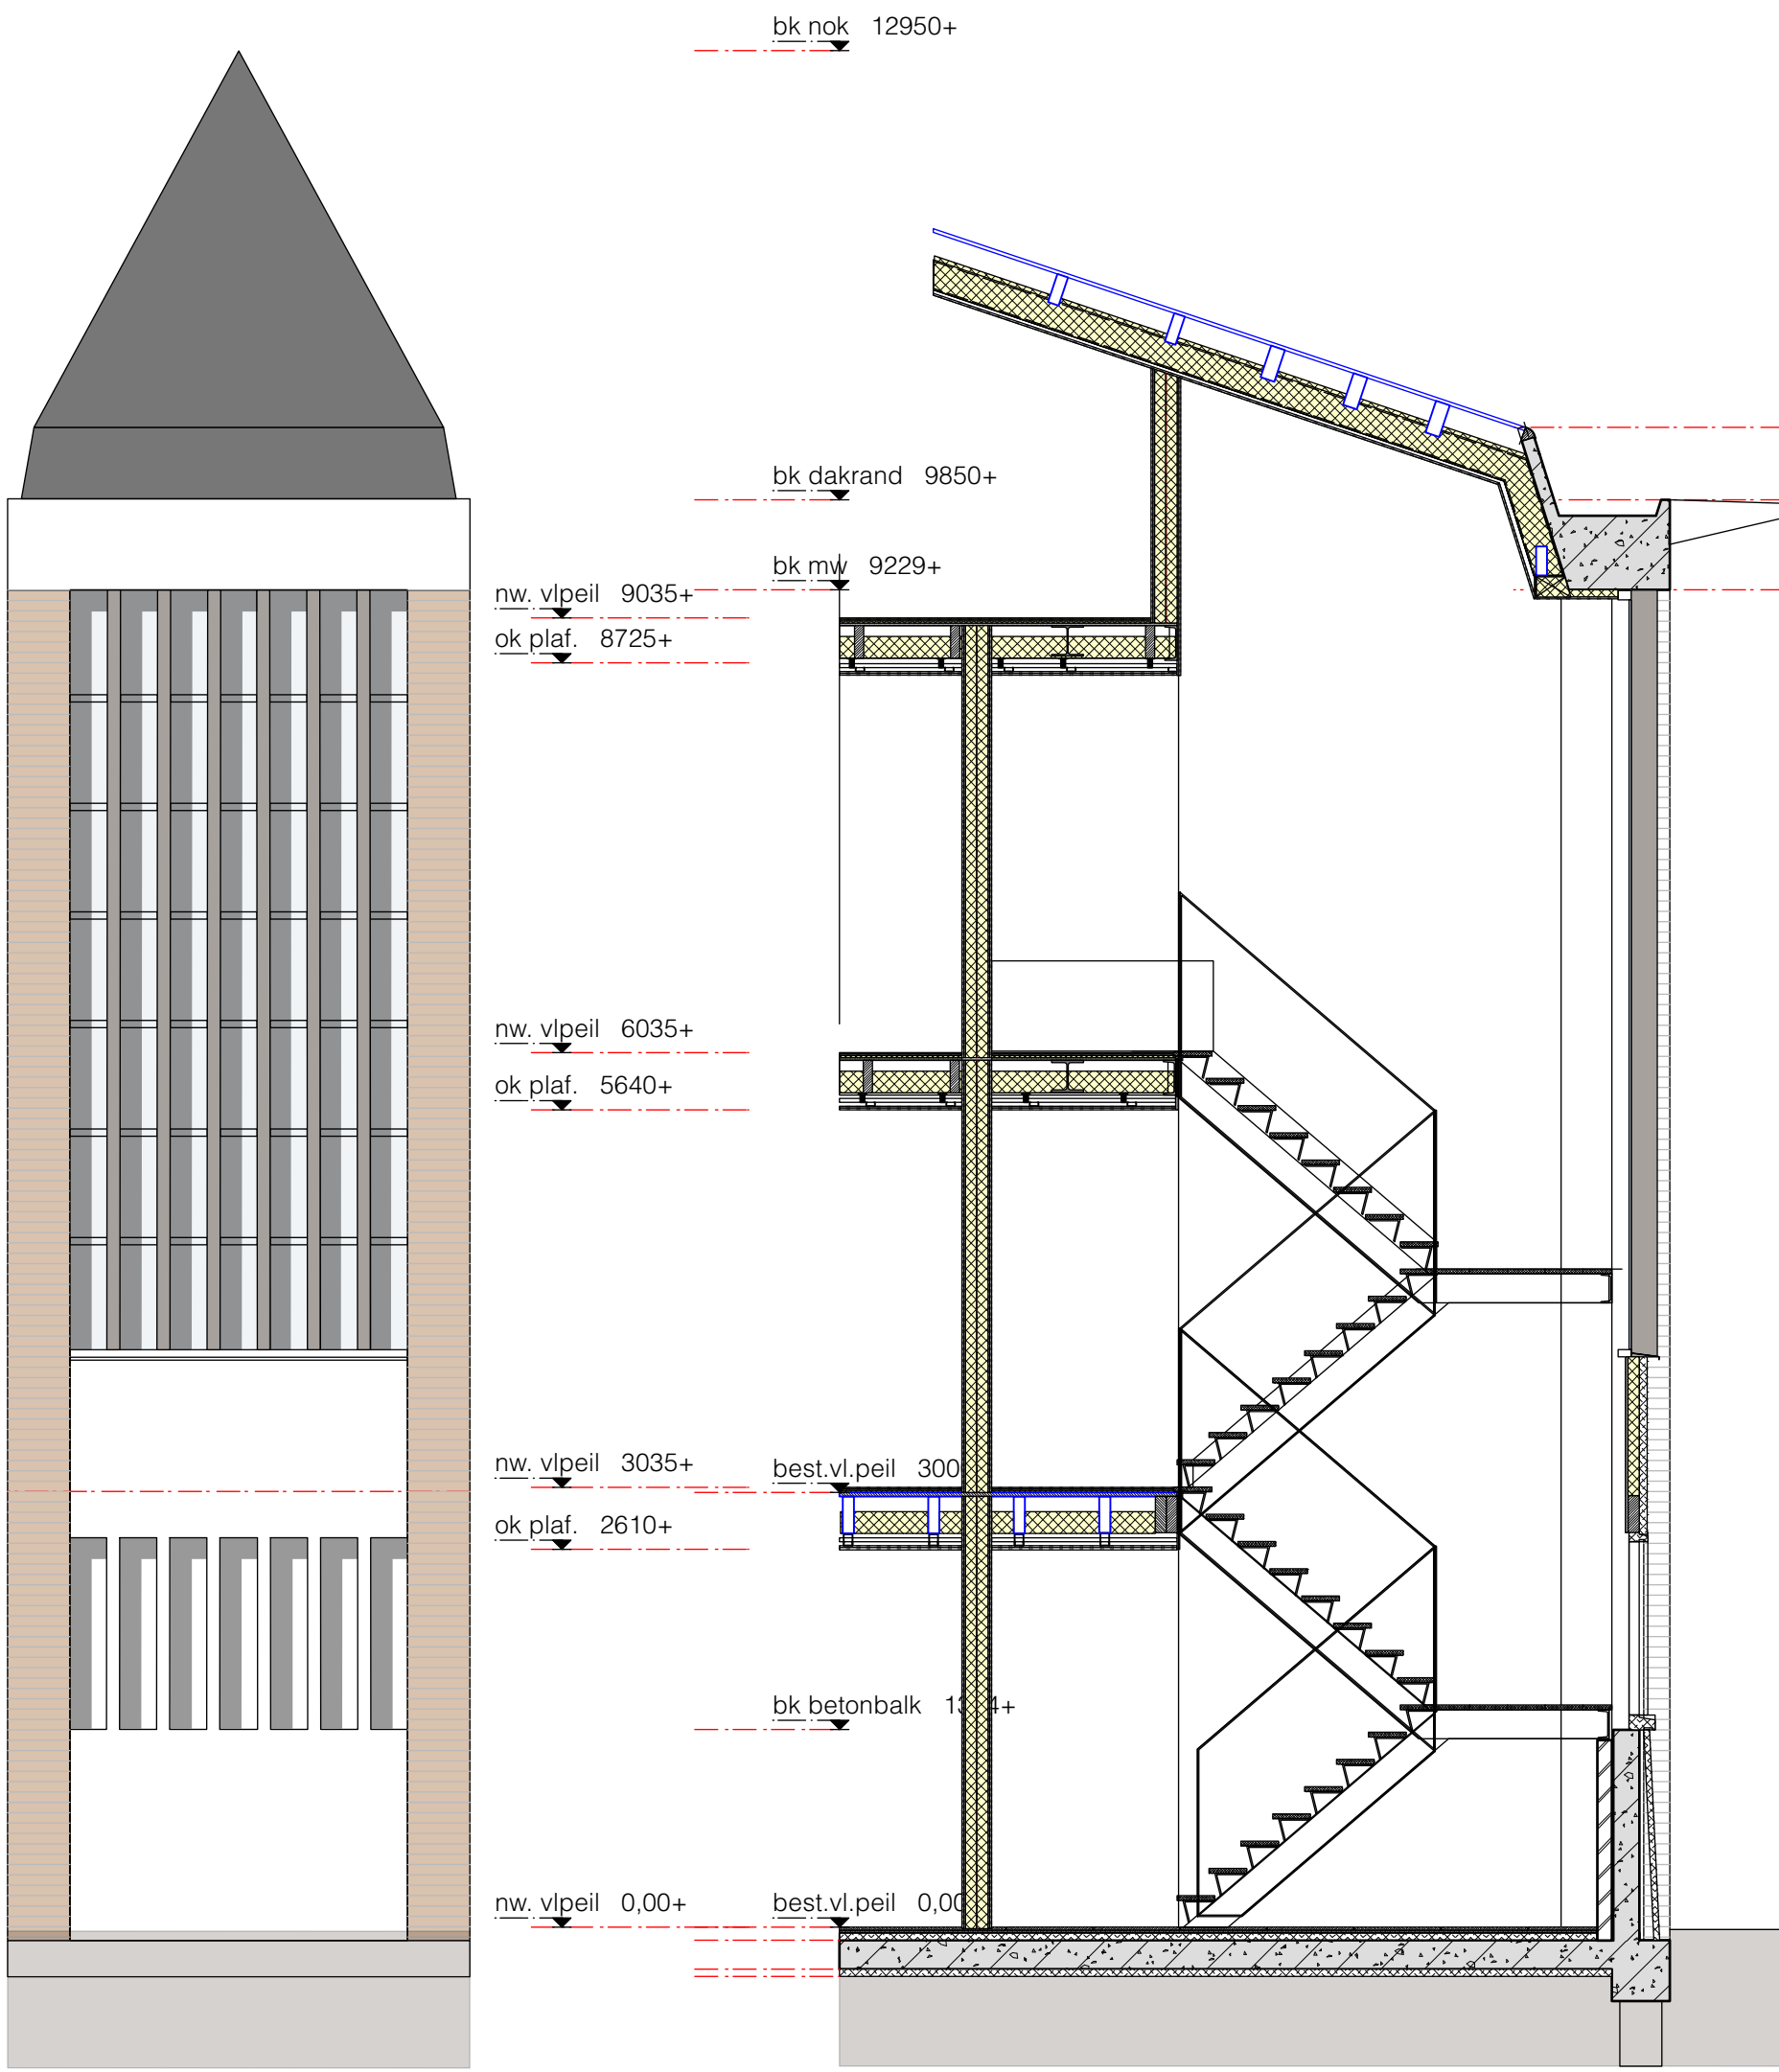

Gevelfragment J

RENVOOI		
Bouwkundig	gl	glas
Beton	900	deurmaat
Bestaand beton	hd	hardsteen dorpel
Baksteen	⊗	rookmelder
Kalkzandsteen	⊙	mechanische ventilatie
Isolatie	⊕	hemelwaterafvoer
Afwerkvloer	⊖	meterkast
Lichte scheidingwand	↗	toevoer ventilatie
Hout kozijn	g dbl	droge blusleiding
Hout	60x—x	brandscheiding 60 min WBDBO
promatect	60x—x	WBDBO 60
Underlayment	60x—x	WBDBO 60 zelfsl.
holonite	NU	nooduitgang
maaienveld		

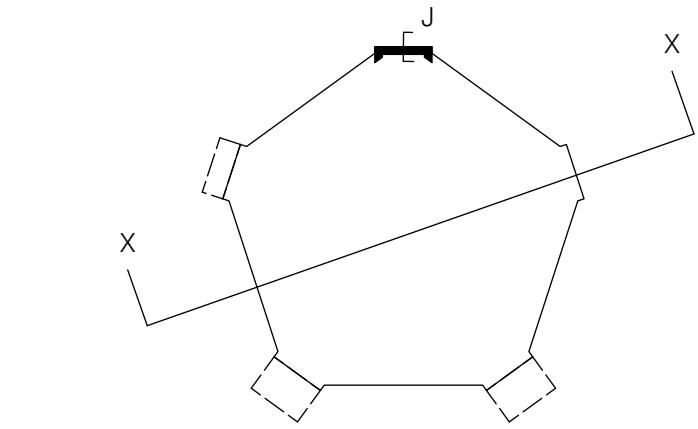

**Hersbach
en Könst**
Mathenesserdijk 416a
3026 GV Rotterdam

Architecten
+31 (0)10 - 750 32 10
info@herschbachenkonst.nl

Opdrachtgever: Boomgaardhof bv

Project: Boomgaardhof, Heerjansdam
Boomgaardkerk

Onderdeel: Doorsnede kerk en geveldoorsneden
X en J

Datum: 09-12-2022	Schaal: 1:50
wijziging: A 1-12-2022	Formaat: A1
B	Projectnr.: 2018
C	Tek.nr.: DO-137
D	



Zuidgevel

Sloopwerk
vloer:
weghalen
entree kerk

gevel
dak

Gevel
gevelmetselwerk
laten binnenblad:
laten buitenblad:
voegwerk metselwerk:
raamdorpel in metselwerk:

Gevelkozijnen
stalen kozijnen
kozijnpuin trappenhuis
kozijn achter metselwerk
draaiende delen
kozijnen- puien :
draaiende delen en deuren:
panelen tussen puien
dorpel begane grond puien
aluminium zetwerk dagkanten:
dakafwerking:
lufel entree

Ter plaatse van woning op de begane grond gehele afwerkvloer tot op constructievloer

Gehele portaal inclusief opgang en aanbouw verwijderen.
Vloer aanbouw begane grond verwijderen tot aan kerkgevel.
Betonnen tussenvloer en vloer orgel op kerkzaalniveau tussen portaal verwijderen inclusief balk
Tableau bewaren en herplaatsen in nieuwe entreehal
Betonnen portaal tussen metselwerk verwijderen
Sparing met nieuwe raveling t.b.v. trap maken in kerkvloer.
Plafond onderbouw/begane grond geheel verwijderen tot op blaklaag.
Binnenwanden waar noodzakelijk verwijderen in onderbouw/begane grond.
Plafond kerkzaal verwijderen tot op spanten en balklaag dak.
Trap naar kerkzaal verwijderen en vloer dichtleggen.
Afwerkingen waar aangegeven verwijderen.
Sparingen in metselwerkwanden dichtzetten.
Raamsparingen inzagen in metselwerk. In buitenblad op koppen en lagenmaat uitzetten.
Puien waar aangegeven van kerkzaal verwijderen, aluminium kokers bewaren en hergebruiken
bestaande dakbedekking handhaven

Bestaande stenen hergebruiken bij aanhelen en reparaties
Beton 210x100mm; oplegging 100mm
stalen L-latei, gemoffeld in kleur; RAL 7036
als bestaand
hardsteen

bestaand, saphierblauw RAL 5003,
bestaand, sepiabruin RAL 8014,
kunstof, kleur Reinweiss; RAL 9010
kunstof, kleur lichtgrau; RAL 7035
dark red meranti in kleur geschilderd, kleur Reinweiss; RAL 9010
dark red meranti in kleur geschilderd, kleur lichtgrau; RAL 7035
premax dorpel
gezet aluminium conform detail gemoffeld in kleur; RAL 7036
bitumen bestaand
Staalconstructie therm. verz. en gemoffeld in kleur RAL 6019 witgroen
UNP 180 stijf gelast op de hoeken en bevestigd aan metselwerk
stijlen regelwerk wand 50x150mm dak 50x120mm in UNP
Binnenzijde en plafond trespas Meteon wood NW02 Elegant oak
Achterzijde wand trespas meteon color A.31.4.0 Zinc grey

Balkons

frans balkon

Opbouw vloeren en plafonds
vloer begane grond woning:

vloer begane grond entreehal:

vloer begane grond bergingen
verdiepingsvloeren 1e verd.:

verdiepingsvloeren 2e verd.:

verdiepingsvloeren entresol:
atwerkvloer

Plafond 1e verdieping:

Plafond 2e verdieping:

Plafond kap

Opbouw woningscheidende wand
naar alg. ruimte :
Woningscheidende wand;

Opbouw binnenwanden:
binnenwanden algemeen:

binnenwanden sanitaire ruimten:

Staalconstructie gemoffeld in kleur RAL 6019 witgroen
UNP 200 stijf gelast op de hoeken en bevestigd aan metselwerk conform opgave
constructeur
Hekwerk frame 70x10 stripstaal balusters 35x8 schuin gezet
kolommen rondbuis conform opgave constructeur; onderste op poer en buispaal
vloer balkon composiet delen UPF Profi Piazza One, dik 25mm met gesloten voegprofiel
kleur Californian Oak op houten balklaag douglas hout 175x45
Hekwerk frame 70x10 stripstaal balusters 35x8 schuin gezet

egalisatiemortel bestaande constructieve vloer 10mm.
PIR isolatie 60mm
droge estrichvloer Gyprox rigodur E20 o.g.
Als bestaand handhaven.
Tegelwerk over bestaande vloer heenplakken Mosa Maestricht 60x60cm met tegelplint
langs wanden.
Bij entreedeur een inloopmat kokos 20mm
Als bestaand handhaven, tgeelvloer palavuizen aanhelen
Bestaande houten kerkvloer handhaven
Vloer voorzien van droge estrichvloer Gyprox rigodur E35 MW o.g.
Staalconstructie conform uitgangspunten constructeur
Vloerbalken 225x75 h.o.h. vlgns uitgangspunten constructeur
Underlayment 18mm geschreefeld.
Vloer voorzien van droge estrichvloer Gyprox rigodur E35 MW o.g.
Vloer voorzien van droge estrichvloer Gyprox rigodur E35 MW o.g.
Vloerverwarming infrezen in estrichvloer
Gyprox plafondsysteem PDA 70 dB P/55.1.A + 1
(in comb. met estrichvloer E35MW 60 min brw.)
Gyprox plafondsysteem PDA 70 dB P/55.1.A + 1
(in comb. met estrichvloer E35MW 60 min brw.)
Gyprox plafondsysteem PDA 70 dB P/55.1.A + 1 ter plaatse van entreehal
(in comb. met estrichvloer E35MW 60 min brw.)
Bestaande kapconstructie handhaven
Isolatie minerale wol Rc>7 m2K/W tussen balken en spanten
Gyprox Classic plafond - GF 100 P/75.2

Gyprox wand GF 205 HT/2.75*75.2.AA - WK 3, Rc=3,5 m2K/W
Gyprox wand GF 255 HT/2.100*100.2.AA

Metalstudwanden 100 mm; Gyprox GF 100/1.75.1; waar noodzakelijk i.v.m. geluid met
isolatie
Wanden sanitaire ruimten 100mm met waterafstotende gipsplaten

Opbouw voorzetwanden

buitengevel beg. gr. voorzetwand:
buitengevel verd. voorzetwand:
Neggekanten puien
Neggekanten ramen
Spouwisolatie:

Binnen algemene ruimten

entreehal
Wanden entreehal / trappenhuis
tableau
plafond entreehal / trappenhuis
entreehal verdiepingen
entreedeuuren appartementen
trappenhuis

hekwerk trap
pui achter trap
ramen, algemene ruimte en berging
deuren berging

Binnen :

binnendeurkozijnen:
plafond
houten trap woningen 2e verd.
hekwerk
afwerking wanden:
afdimmeringen

Installaties woningen:

Binnenriolering
Waterleiding
Verwarm./warm water:
Ventilatie:
Elektra:
rookmelders

Isover voorzetwand 75+45 Rc=3,0 m2K/W
Isover voorzetwand 45+45 Rc=2,0 m2K/W
40/50mm PIR isolatie met gipsplaat afwerking
30mm PIR isolatie met gipsplaat afwerking
spouwvulling EPS korrels 90mm Rc=3,5 m2K/W

Tegels Mosa Maestricht 60x60 cm, inclusief tegelplinten langs wanden
fijn schuurwerk wit
monteren op wand
gipsplaat affilmen en sauswerk
Naalddvilt antraciet, eiken plint
Geïsoleerde en brandwerend, zelfsluitend, voorzien van een spion,
stalen trap gemoffeld in kleur RAL 7036
Treden europees eiken gelakt met antislip profiel ingefreesd
stripstaal 70x10 / 35x10 in kleur gemoffeld RAL 7036
glas voorzien van diffuus folie
wit RAL 9010

Binnendeurkozijnen staal / opdek wit RAL 9010, deuren wit RAL 9010.
Open trap, vuren, wit gelakt optrede 187 mm aantrede 220 mm RAL 9010
Houten spijlen hekwerk RAL 9010
behangklaar
Geschilderd wit RAL 9010


Leidingen isoleren t.b.v. akoestische installatie
leidingen naar alle tappunten
Ventilatieklucht/ water warmtepomp gecombineerd met WTW
Ventilatie d.m.v. W.T.W
Schakelmateriaal fabrikaat/type Niko
rookmelders (op elektriciteit) in alle ruimten en verkeersruimte conform NEN
2555 doorgekoppeld

RENNOOI

Bouwkundig

	Beton
	Bestaand beton
	Baksteen
	Kalkzandsteen
	Isolatie
	Afwerkvloer
	Lichte scheidingswand
	Hout kozijn
	Hout
	promatect
	Underlayment
	holonite
	maailveld

gl	glas
900	deurmaat
hd	hardsteen dorpel
	rookmelder
	mechanische ventilatie
	hemelwaterafvoer
	meterkast
	toevoer ventilatie
	droge blusleiding
	brandscheiding 60 min WBDBO
	WBDBO 60
	WBDBO 60 zelfsl.
NU	nooduitgang

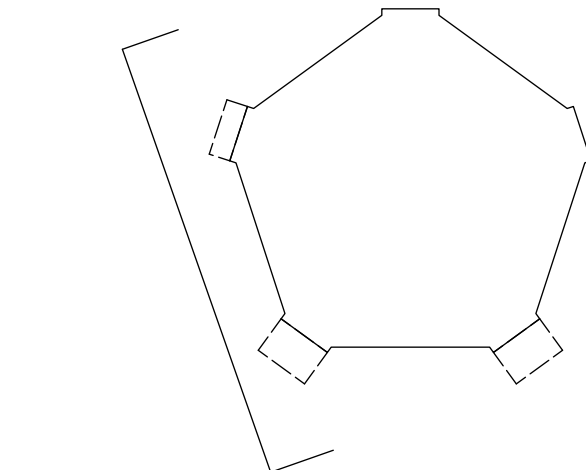

**Hersbach
en Könst**
Mathenesserdijk 416a
3026 GV Rotterdam

Architecten
+ 31 (0)10 - 750 32 10
info@herschbachkonst.nl

Opdrachtgever: Boomgaardhof bv

Project: Boomgaardhof, Heerjansdam
Boomgaardkerk

Onderdeel: Zuidgevel

Datum:	09-12-2022	Schaal:	1:50
		Formaat:	A1
wijziging:	A 1-12-2022	Projectnr.:	2018
	B		
	C	Tek.nr.:	DO-138
	D		



Oostgevel

Sloopwerk
vloer:
weghalen
entree kerk

Ter plaatse van woning op de begane grond gehele afwerkvloer tot op constructievloer

Gehele portaal inclusief opgang en aanbouw verwijderen.

Vloer aanbouw begane grond verwijderen tot aan kerkgevel.

Betonnen tussenvloer en vloer orgel op kerkzaalniveau tussen portaal verwijderen inclusief balk

Tableau bewaren en herplaatsen in nieuwe entreehal

Betonnen portaal tussen metselwerk verwijderen

Sparing met nieuwe raveling t.b.v. trap maken in kerkvloer.

Plafond onderbouw/begane grond geheel verwijderen tot op blaklaag.

Binnenwanden waar noodzakelijk verwijderen in onderbouw/begane grond.

Plafond kerkzaal verwijderen tot op spanten en baklaag dak.

Trap naar kerkzaal verwijderen en vloer dichtleggen.

Afwerkingen waar aangegeven verwijderen.

Sparingen in metselwerkwanden dichtzetten.

Raamsparingen inzagen in metselwerk. In buitenblad op koppen en lagenmaat uitzetten.

Puilen waar aangegeven van kerkzaal verwijderen, aluminium kokers bewaren en hergebruiken

bestaande dakbedekking handhaven

gevel
dak

Gevel
gevelmetselwerk
laten binnenblad:
laten buitenblad:
voegwerk metselwerk:
raamdorpel in metselwerk:

Gevelkozijnen
stalen kozijnen
kozijnpuin trappenhuis
kozijn achter metselwerk
draaiende delen
kozijnen- puilen :
draaiende delen en deuren:
panelen tussen puilen
dorpel begane grond puilen
aluminium zetwerk dagkanten:
dakafwerking:
lufel entree

bestaand, saphierblauw RAL 5003,
bestaand, sepiabruin RAL 8014,
kunstof, kleur Reinweiss; RAL 9010
kunstof, kleur lichtgrau; RAL 7035
dark red meranti in kleur geschilderd, kleur Reinweiss; RAL 9010
dark red meranti in kleur geschilderd, kleur lichtgrau; RAL 7035
kleur lichtgrau; RAL 7035
premax dorpel
gezet aluminium conform detail gemoffeld in kleur; RAL 7036
bitumen bestaand
Staalconstructie therm. verz. en gemoffeld in kleur RAL 6019 witgroen
UNP 180 stijf gelast op de hoeken en bevestigd aan metselwerk
stijlen regelwerk wand 50x150mm dak 50x120mm in UNP
Binnenzijde en plafond trespa metoon wood NW02 Elegant oak
Achterzijde wand trespa metoon color A.31.4.0 Zinc grey

Balkons

frans balkon

Opbouw vloeren en plafonds
vloer begane grond woning:

vloer begane grond entreehal:

vloer begane grond bergingen
verdiepingsvloeren 1e verd.:

verdiepingsvloeren 2e verd.:

verdiepingsvloeren entresol:
atwerkvloer

Plafond begane grond:

Plafond 1e verdieping:

Plafond 2e verdieping:

Plafond kap

Opbouw woningscheidende wand
naar alg. ruimte :
Woningscheidende wand;

Opbouw binnenwanden:
binnenwanden algemeen:

binnenwanden sanitaire ruimten:

Staalconstructie gemoffeld in kleur RAL 6019 witgroen
UNP 200 stijf gelast op de hoeken en bevestigd aan metselwerk conform opgave
constructeur

Hekwerk frame 70x10 stripstaal balusters 35x8 schuin gezet
kolommen rondbuis conform opgave constructeur; onderste op poer en buispaal
vloer balkon composiet delen UPF Profi Piazza One, dik 25mm met gesloten voegprofiel
kleur Californian Oak op houten balklaag douglas hout 175x45
Hekwerk frame 70x10 stripstaal balusters 35x8 schuin gezet

egalisatiemortel bestaande constructieve vloer 10mm.
PIR isolatie 60mm
droge estrichvloer Gyprox rigodur E20 o.g.
Als bestaand handhaven.
Tegelwerk over bestaande vloer heenplakken Mosa Maestricht 60x60cm met tegelplint
langs wanden.
Bij entree deur een inloopmat kokos 20mm
Als bestaand handhaven, tgeelvloer palavuizen aanhalen
Bestaande houten kerkvloer handhaven
Vloer voorzien van droge estrichvloer Gyprox rigodur E35 MW o.g.
Staalconstructie conform uitgangspunten constructeur
Vloerbalken 225x75 h.o.h. vlgns uitgangspunten constructeur
Underlayment 18mm geschreefeld.
Vloer voorzien van droge estrichvloer Gyprox rigodur E35 MW o.g.
Vloer voorzien van droge estrichvloer Gyprox rigodur E35 MW o.g.
Vloerverwarming infrezen in estrichvloer
Gyprox plafondsysteem PDA 70 dB P/55.1.A + 1
(in comb. met estrichvloer E35MW 60 min brw.)
Gyprox plafondsysteem PDA 70 dB P/55.1.A + 1
(in comb. met estrichvloer E35MW 60 min brw.)
Bestaande kapconstructie handhaven
Isolatie minerale wol Rc>7 m2K/W tussen balken en spanten
Gyprox Classic plafond - GF 100 P/75.2

Gyprox wand GF 205 HT/2.75*75.2.AA - WK 3, Rc=3.5 m2K/W
Gyprox wand GF 255 HT/2.100*100.2.AA

Metalstudwanden 100 mm; Gyprox GF 100/1.75.1; waar noodzakelijk i.v.m. geluid met
isolatie
Wanden sanitaire ruimten 100mm met waterafstotende gipsplaten

Opbouw voorzetwanden

buitengevel beg. gr. voorzetwand:
buitengevel verd. voorzetwand:
Neggekanten puilen
Neggekanten ramen
Spouwisolatie:

Binnen algemene ruimten

entreehal
Wanden entreehal / trappenhuis
tableau
plafond entreehal / trappenhuis
entreehal verdiepingen
entreeduren appartementen
trappenhuis

hekwerk trap
pui achter trap
ramen, algemene ruimte en berging
deuren berging

Binnen :

binnendeurkozijnen:
plafond
houten trap woningen 2e verd:
hekwerk
afwerking wanden:
afdimmeringen

Installaties woningen:

Binnenriolering
Waterleiding
Verwarm./warm water:
Ventilatie:
Elektra:
rookmelders

Isover voorzetwand 75+45 Rc=3,0 m2K/W
Isover voorzetwand 45+45 Rc=2,0 m2K/W
40/50mm PIR isolatie met gipsplaat afwerking
30mm PIR isolatie met gipsplaat afwerking
spouwvulling EPS korrels 90mm Rc=3,5 m2K/W


Tegels Mosa Maestricht 60x60 cm, inclusief tegelplinten langs wanden
fijn schuurwerk wit
monteren op wand
gipsplaat aflijmen en sauswerk
Naaldivilt antraciet, eiken plint
Geïsoleerde en brandwerend, zelfslutend, voorzien van een spion,
stalen trap gemoffeld in kleur RAL 7036
Treden Europees eiken gelakt met antislip profiel ingefreesd
stripstaal 70x10 / 35x10 in kleur gemoffeld RAL 7036
glas voorzien van diffuus folie
wit RAL 9010

Binnendeurkozijnen staal / opdek wit RAL 9010, deuren wit RAL 9010.
leidings naar alle tappunten
Open trap, vuren, wit gelakt optrede 187 mm aantrede 220 mm RAL 9010
Houten spijlen hekwerk RAL 9010
behangklaar
Geschilderd wit RAL 9010

Leidingen isoleren t.b.v. akoestische installatie
Ventilatieklucht/ water warmtepomp gecombineerd met WTW
Ventilatie d.m.v. W.T.W.
Schakelmateriaal fabrikaat/type Niko
rookmelders (op elektriciteit) in alle ruimten en verkeersruimte conform NEN
2555 doorgesloopt

RENNVOOI

Bouwkundig			
	Beton	gl	glas
	Bestaand beton	900	deurmaat
	Baksteen	hd	hardsteen dorpel
	Kalkzandsteen	⊗	rookmelder
	Isolatie	⊗	mechanische ventilatie
	Afwerkvloer	⊗	hemelwaterafvoer
	Lichte scheidingswand	⊗	meterkast
	Hout kozijn	⊗	toevoer ventilatie
	Promatect	⊗	droge blusleiding
	Underlayment	⊗	brandscheiding 60 min WBDBO
	holonite	60x	WBDBO 60
	maaiveld	60x	WBDBO 60 zelfs.
		NU	nooduitgang

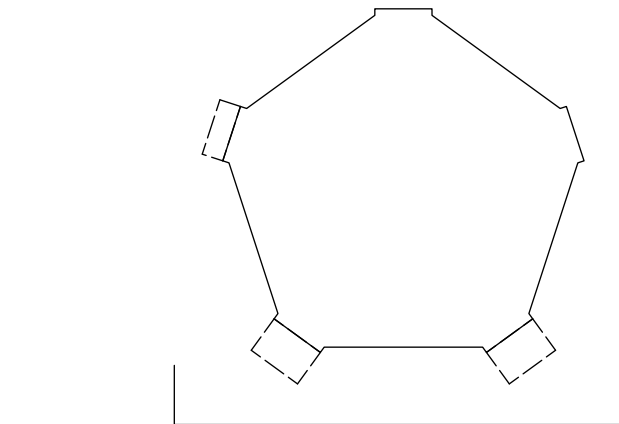

**Hersbach
en Könst**
Mathenesserdijk 416a
3026 GV Rotterdam


Architecten
+ 31 (0)10 - 750 32 10
info@herschbachkonst.nl

Opdrachtgever: Boomgaardhof bv


Project: Boomgaardhof, Heerjansdam
Boomgaardkerk

Onderdeel: Oostgevel


Datum:	09-12-2022	Schaal:	1:50
wijziging:	A 1-12-2022	Formaat:	A1
	B	Projectnr.:	2018
	C	Tek.nr.:	DO-139
	D		

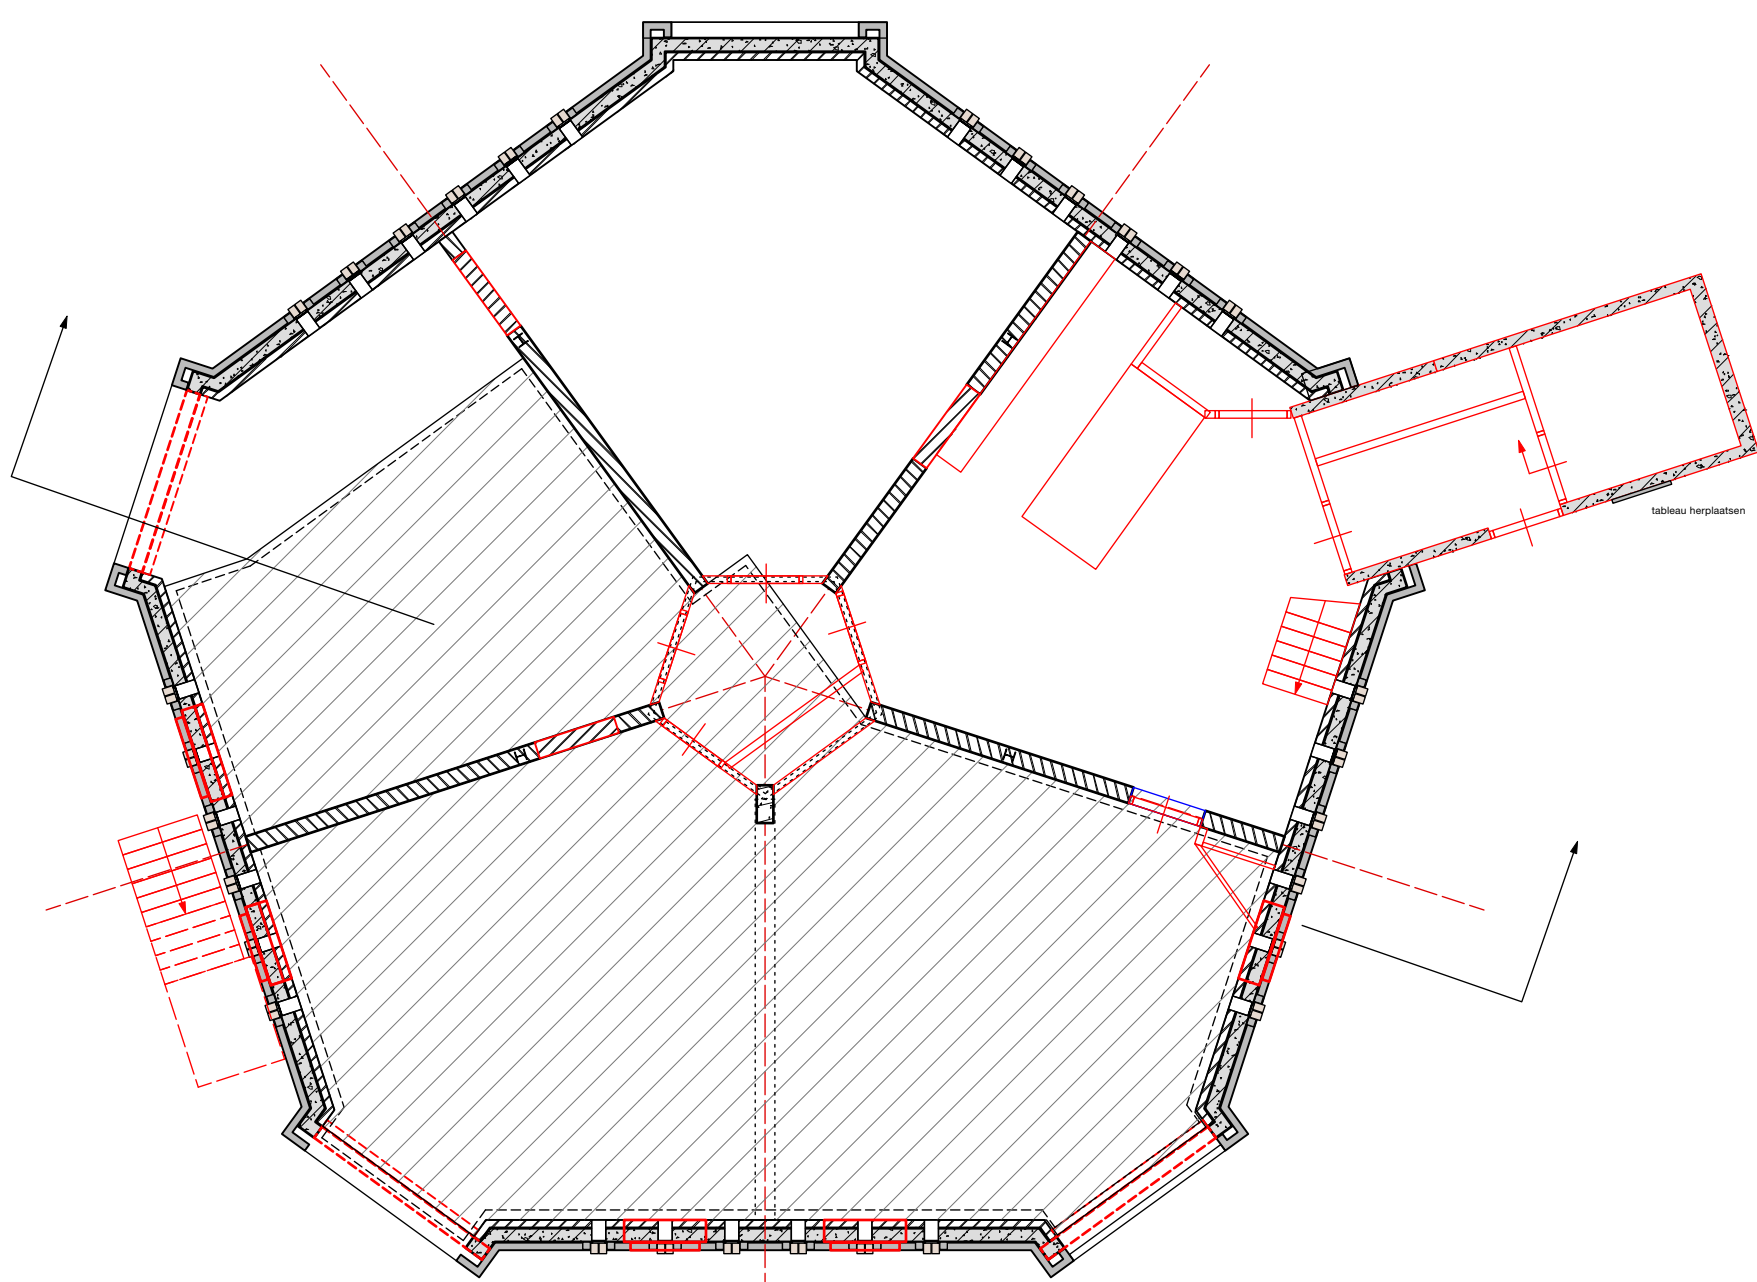


slooptekening begane grondvloer

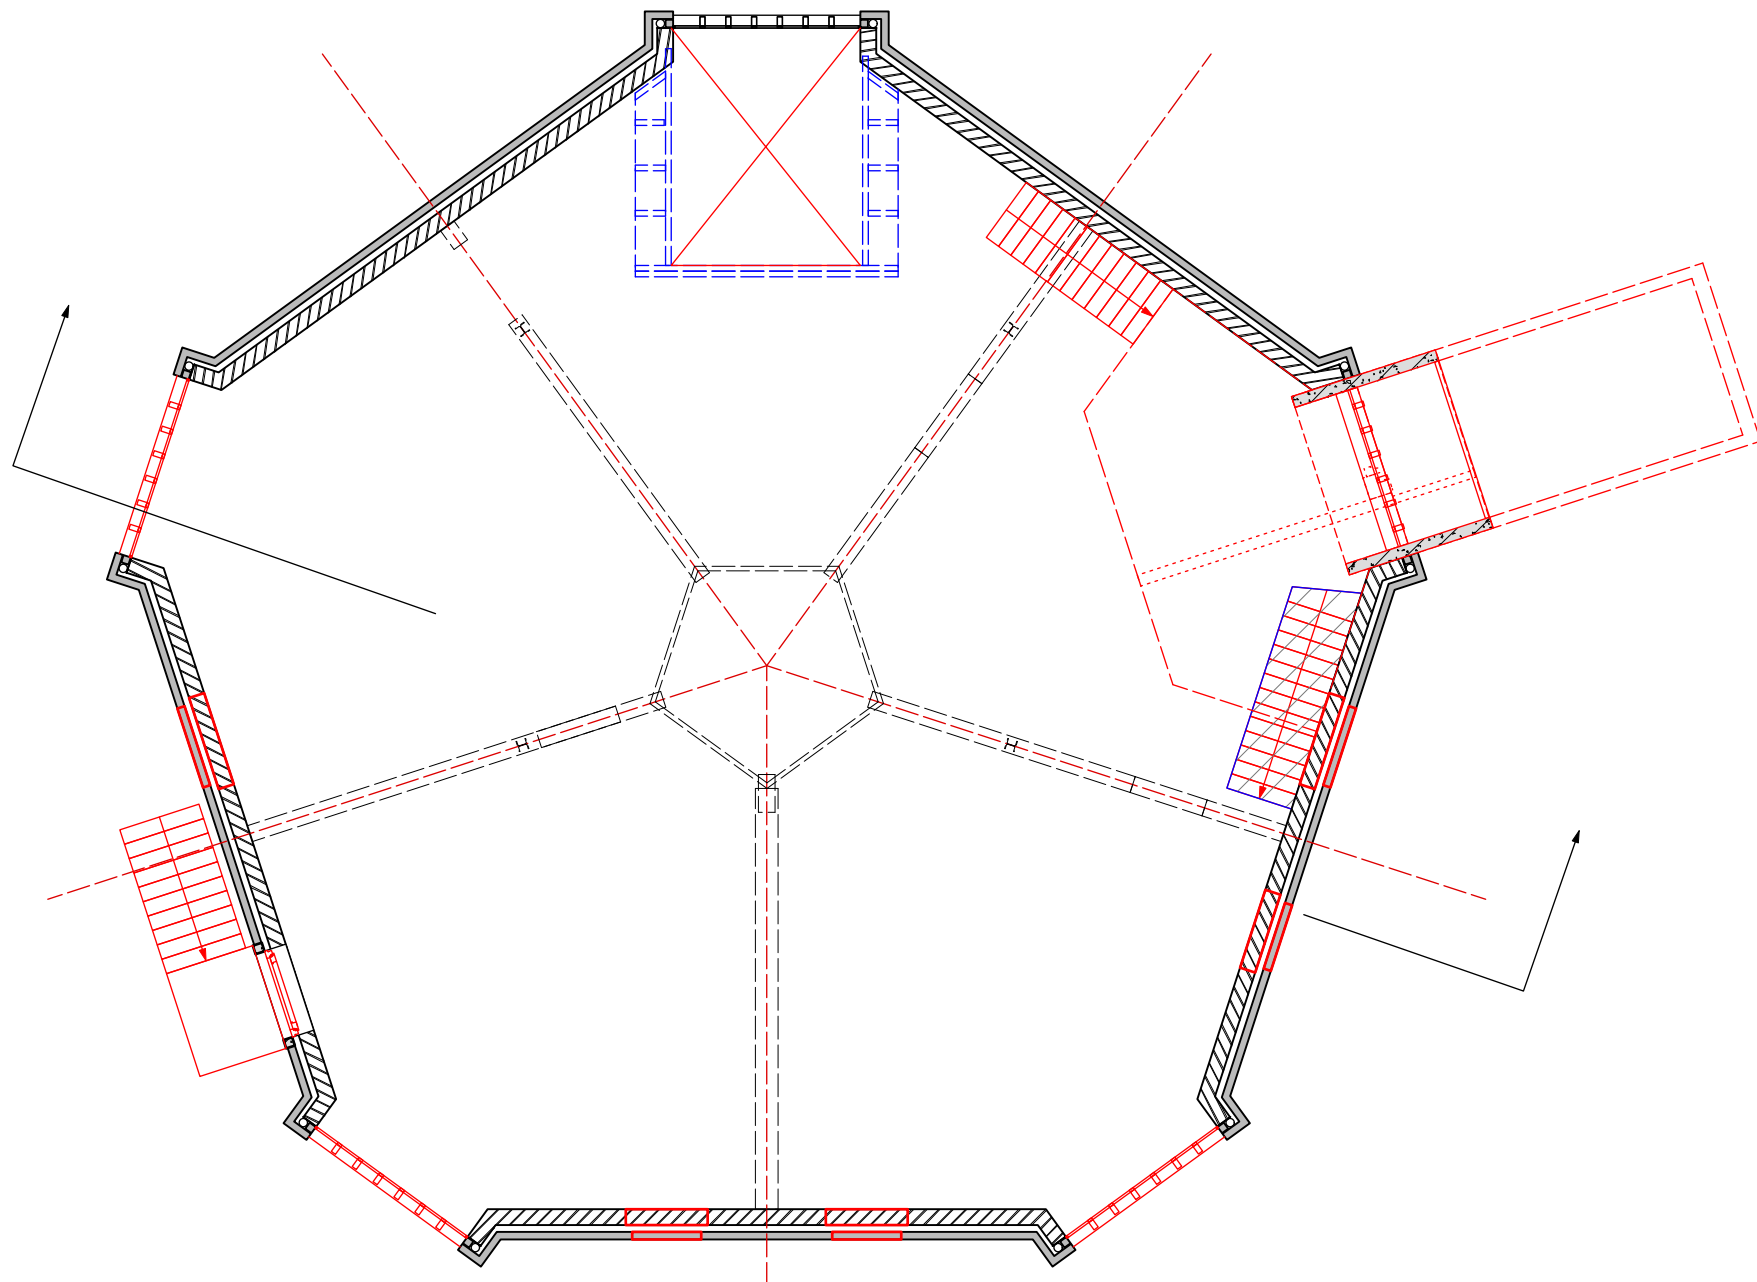

slooptekening 1e verdiepings vloer

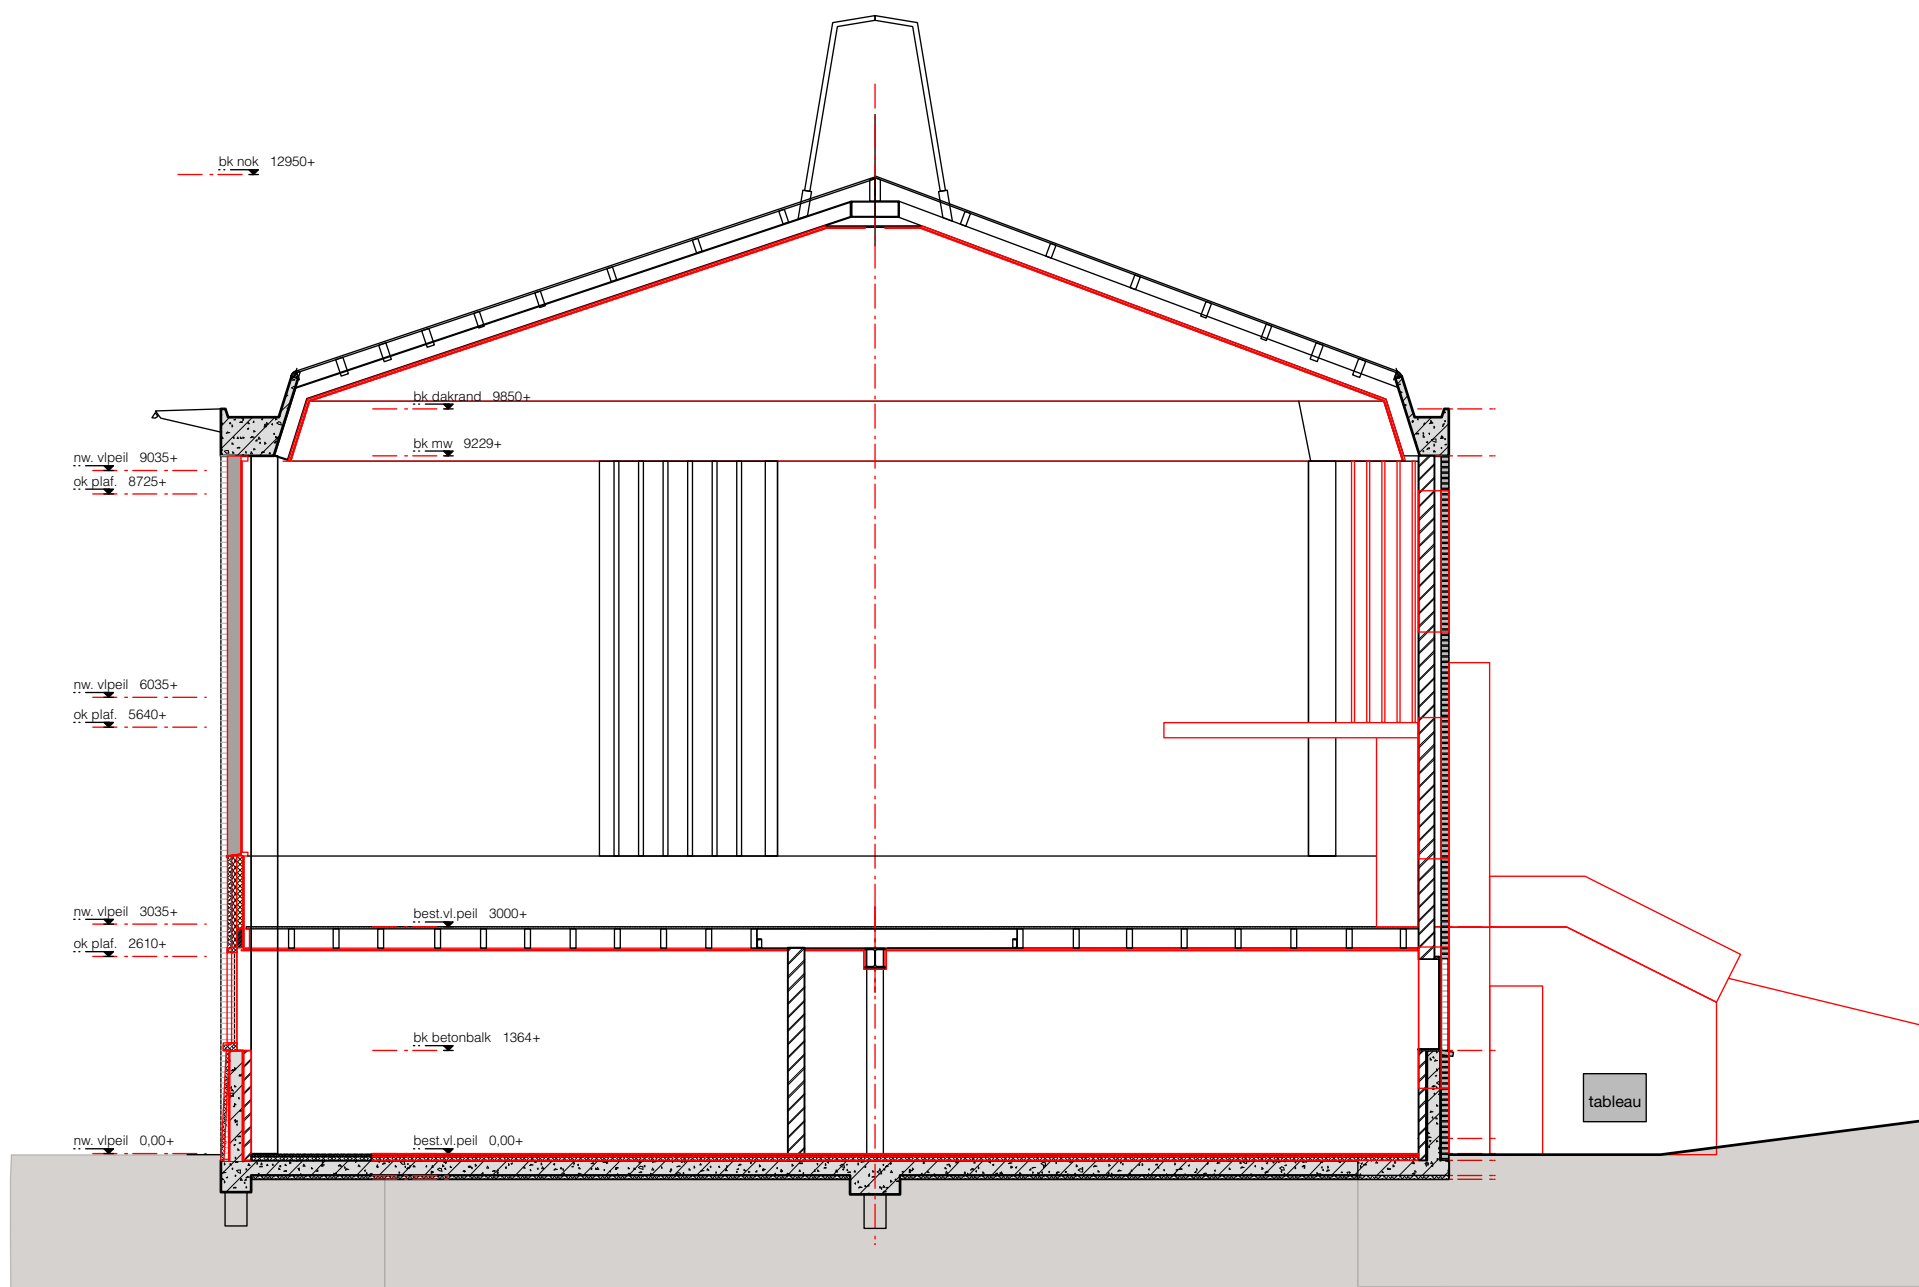

Doorsnede

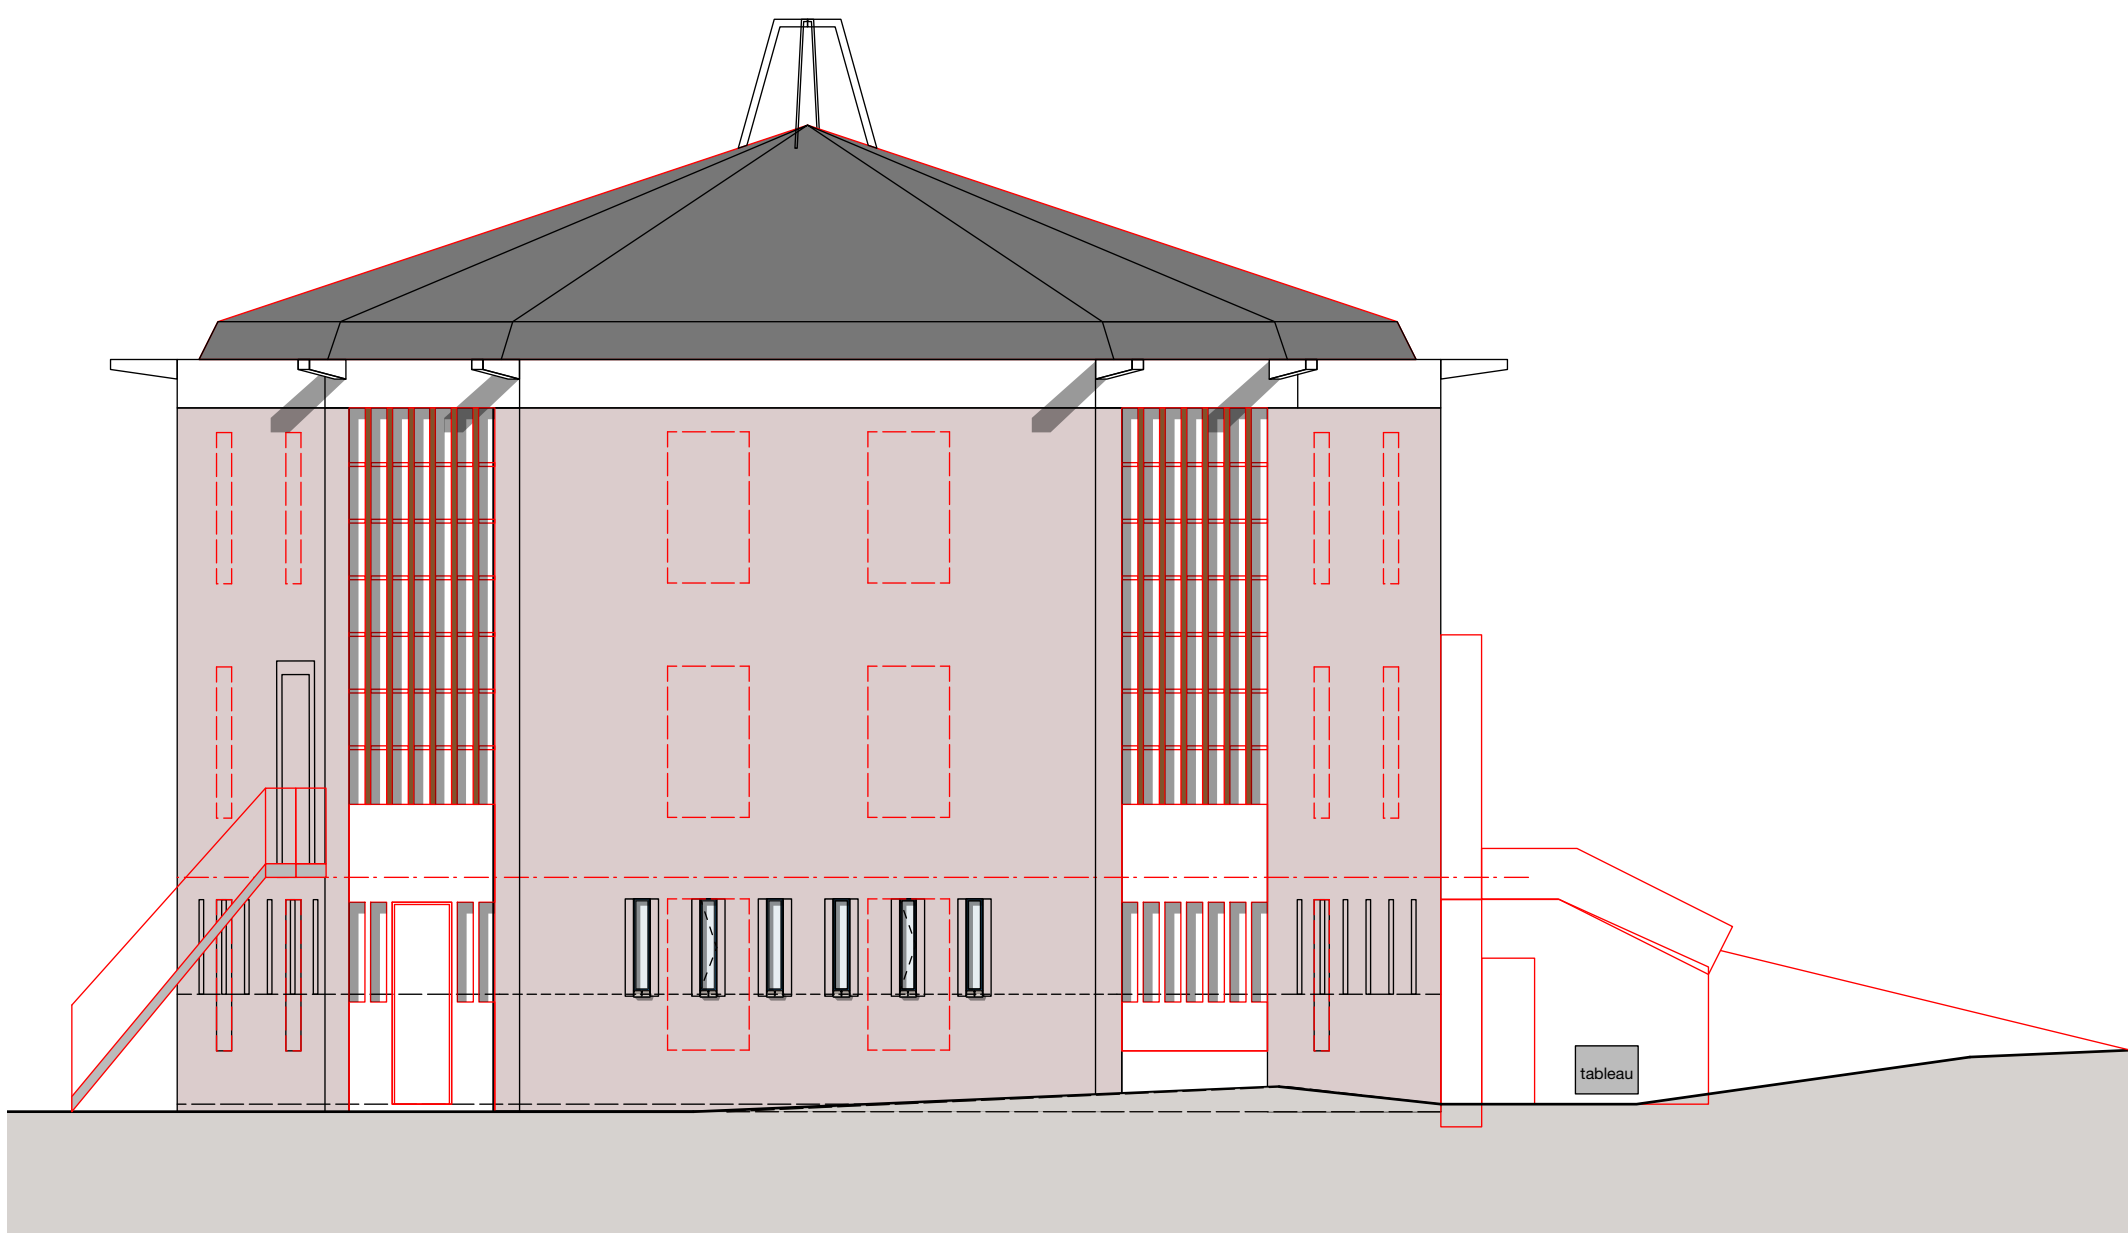

Oostgevel

Sloopwerk vloer: entree kerk	Ter plaatse van woning op de begane grond gehele afwerkvloer tot op constructievloer weghalen Gehele portaal inclusief opgang en aanbouw verwijderen. Tableau bewaren en herplaatsen in nieuwe entreehal Vloer aanbouw begane grond verwijderen tot aan kerkgevel. Betonnen tussenvloer en vloer orgel op kerkzaalniveau tussen portaal verwijderen inclusief balk Betonnen portaal tussen metselwerk verwijderen Sparing met nieuwe raveling t.b.v. trap maken in kerkvloer. Plafond onderbouw/begane grond geheel verwijderen tot op blaklaag. Binnenwanden waar noodzakelijk verwijderen in onderbouw/begane grond. Plafond kerkzaal verwijderen tot op spanten en balklaag dak. Trap naar kerkzaal verwijderen en vloer dichtleggen. Trap naar balkon in kerkzaal verwijderen. Vluchttrap in gevel verwijderen. Afwerkingen waar aangegeven verwijderen. Sparingen in metselwerkwanden dichtzetten. Raamsparingen inzagen in metselwerk. In buitenblad op koppen en lagenmaat uitzetten. Puien waar aangegeven van kerkzaal verwijderen, aluminium kokers bewaren en hergebruiken bestaande dakbedekking handhaven
gevel	
dak	
Opbouw vloeren en plafonds vloer begane grond woning:	egalisatiemortel bestaande constructieve vloer 10mm. PIR isolatie 60mm droge estrichvloer Gyprox rigodur E20 o.g.
vloer begane grond entreehal:	Als bestaand handhaven. Tegelwerk over bestaande vloer heenplakken Mosa Maestricht 60x60cm met plint langs wanden. Bij entreedeur een inloopmat kokos 20mm
vloer begane grond bergingen	Als bestaand handhaven
verdiepingsvloeren 1e verd.:	Bestaande kerkvloer handhaven Vloer voorzien van droge estrichvloer Gyprox rigodur E35 MW o.g.
verdiepingsvloeren 2e verd.:	Staalconstructie conform uitgangspunten constructeur Vloerbalken 225x75 h.o.h. vlgns uitgangspunten constructeur Underlayment 18mm geschroefd Vloer voorzien van droge estrichvloer Gyprox rigodur E35 MW o.g.
verdiepingsvloeren entresol.:	Vloer voorzien van droge estrichvloer Gyprox rigodur E35 MW o.g.
afwerkvloer	Vloerverwarming infrezen in estrichvloer
Plafond begane grond:	Gyprox plafondsysteem PDA 70 dB P/55.1 A + 1 (in comb. met estrichvloer E35MW 60 min brw.)
Plafond 1e verdieping:	Gyprox plafondsysteem PDA 70 dB P/55.1 A + 1 (in comb. met estrichvloer E35MW 60 min brw.)
Plafond 2e verdieping:	Gyprox plafondsysteem PDA 70 dB P/55.1 A + 1 ter plaatse van entreehal (in comb. met estrichvloer E35MW 60 min brw.)
Plafond kap	Bestaande kapconstructie handhaven Isolatie minerale wol Rc=> 6,3 m2K/W tussen balken en spanten Gyproc Classic plafond - GF 100 P/75.2
Gevel gevelmetselwerk lateien binnenblad: lateien buitenblad: voegwerk metselwerk: raamdorpel in metselwerk:	Bestaande stenen hergebruiken bij aanhalen en reparaties Beton 210x100mm; oplegging 100mm stalen l-latei; gemoffeld in kleur; RAL 7036 als bestaand hardsteen
Gevelkozijnen stalen kozijnen kozijnpui trappenhuis kozijn achter metselwerk draaiende delen kozijnen- puien : draaiende delen en deuren: panelen tussen puien dorpel begane grond puien aluminium zehwerk dagkanten: dakafwerking: luifel entree	bestaand, saphierblauw RAL 5003, bestaand, sepiabruin RAL 8014, kunstof. kleur Reinweiss; RAL 9010 kunstof. kleur lichtgrau; RAL 7035 dark red meranti in kleur geschilderd, kleur Reinweiss; RAL 9010 dark red meranti in kleur geschilderd, kleur lichtgrau; RAL 7035 kleur lichtgrau; RAL 7035 premax dorpel gezet aluminium conform detail gemoffeld in kleur; RAL 7036 bitumen bestaand Staalconstructie therm. verz. en gemoffeld in kleur RAL 6019 witgroen UNP 180 stijf gelast op de hoeken en bevestigd aan metselwerk stijlen regelwerk wand 50x150mm dak 50x120mm in UNP Binnenzijde en plafond trespas Meteon wood NW02 Elegant oak Achterzijde wand trespas meteon color A.31 4.0 Zinc grey Staalconstructie gemoffeld in kleur RAL 6019 witgroen UNP 200 stijf gelast op de hoeken en bevestigd aan metselwerk conform opgave constructeur Hekwerk frame 70x10 stripstaal balusters 35x8 schuin gezet kolommen rondbuis conform opgave constructeur; onderste op poer en buispaal vloer balkon composiet delen UPM ProFi Piazza One, dik 25mm met gesloten voegprofiel kleur Californian Oak op houten balklaag douglas hout 175x45 Hekwerk frame 70x10 stripstaal balusters 35x8 schuin gezet
balkons	
frans balkon	
Opbouw woningscheidende wand naar alg. ruimte : Woningscheidende wand;	Gyprox wand GF 205 HT/2.75*75.2 AA - WK 3, Rc=>3,5 m2K/W Gyprox wand GF 255 HT/2.100*100.2 AA
Opbouw binnenwanden: binnenwanden algemeen: binnenwanden sanitaire ruimten:	Metalstudwanden 100 mm; Gyprox GF 100/1.75.1; naar noodzakelijk i.v.m. geluid met isolatie Wanden sanitaire ruimten 100mm met waterafstotende gipsplaten
Opbouw voorzetwanden buitengevel beg. gr. voorzetwand: buitengevel verd. voorzetwand: Naggekanten puien Naggekanten ramen Spouwisolatie:	Isover voorzetwand 75+45 Rc=3,0 m2K/W Isover voorzetwand 45+45 Rc=2,0 m2K/W 4050mm PIR isolatie met gipsplaat afwerking 30mm PIR isolatie met gipsplaat afwerking spouwvulling EPS korrels 90mm Rc=3,5 m2K/W
Binnen algemene ruimten entreehal Wanden entreehal / trappenhuis tableau plafond entreehal / trappenhuis entreehal verdiepingen entreeduren appartementen trappenhuis	Tegels Mosa Maestricht 60x60 cm, inclusief tegelplinten langs wanden fijn schuurwerk wit monteren op wand gipsplaat affinen en sauswerk Naadvilt antraciet, eiken plint Geïsoleerde en brandwerend, zelfsluitend, voorzien van spion, wit RAL 9010 stalen trap gemoffeld in kleur RAL 7036 Treden europees eiken gelakt met antislip profiel ingefreesd stripstaal 70x10 / 35x10 in kleur gemoffeld RAL 7036 glas voorzien van diffuus folie wit RAL 9010.
hekwerk trap pui achter trap ramen, algemene ruimte en bergings deuren berging	
Binnen : binnendeurkozijnen: plafond houten trap woningen 2e verd: hekwerk afwerking wanden: aftrimmeringen	Binnendeurkozijnen staal / opdek wit RAL 9010, deuren wit RAL 9010. sputwerk extra fijn wit Open trap, vuren, wit gelakt optrede 187 mm aantrede 220 mm RAL 9010 Houten spijlen hekwerk RAL 9010 behangklaar Geschilderd wit RAL 9010
Installaties woningen: Binnenroering Waterleiding Verwarm./warm water: Ventilatie: Elektra: rookmelders	Leidingen isoleren t.b.v. akoestische installatie leidingen naar alle tappunten Ventilatielucht/ water warmtepomp gecombineerd met WTW Ventilatie d.m.v. W.T.W. Schakelmateriaal fabriekstypen Niko rookmelders (op elektriciteit) in alle ruimten en verkeersruimte conform NEN 2555 doorgekoppeld

RENVOOI			
Bouwkundig			
	Beton	gl	glas
	Bestaand beton	900	deurmaat
	Baksteen	hd	hardsteen dorpel
	Kalkzandsteen	⊗	rookmelder
	Isolatie	⊗	mechanische ventilatie
	Afwerkvloer	⊗	hemelwaterafvoer
	Lichte scheidingswand	⊗	meterkast
	Hout kozijn	⊗	toevoer ventilatie
	Hout	⊗	droge blusleiding
	promatect	⊗	brandscheiding 60 min WBDBO
	Underlayment	60x	WBDBO 60
	holonite	60x	WBDBO 60 zelfsl.
	maaiveld	NU	nooduitgang

— sloop

Hersbach en Künst		Architecten
Mathenesserdijk 416a 3026 GV Rotterdam		+31 (0)10 - 750 32 10 info@hersbachenkunst.nl

Opdrachtgever: Boomgaardhof bv

Project:	Boomgaardhof, Heerjansdam Boomgaardkerk
----------	--

Onderdeel:	Bestaand situatie en sloop
------------	----------------------------

Datum:	09-12-2022	Schaal:	1:100
		Formaat:	A1
wijziging:	A 21-11-2022	Projectnr.:	2018
	B 1-12-2022		
	C	Tek.nr.:	DO-140
	D		