
ATELIER PRO

SPORTHAL
STRABRECHT COLLEGE
02-04-2020

INHOUD


1. BESTAANDE SITUATIE
2. PVE CONFORM KVLO
3. STEDENBOUW STUDIE
4. AANBOUW

BESTAANDE SITUATIE

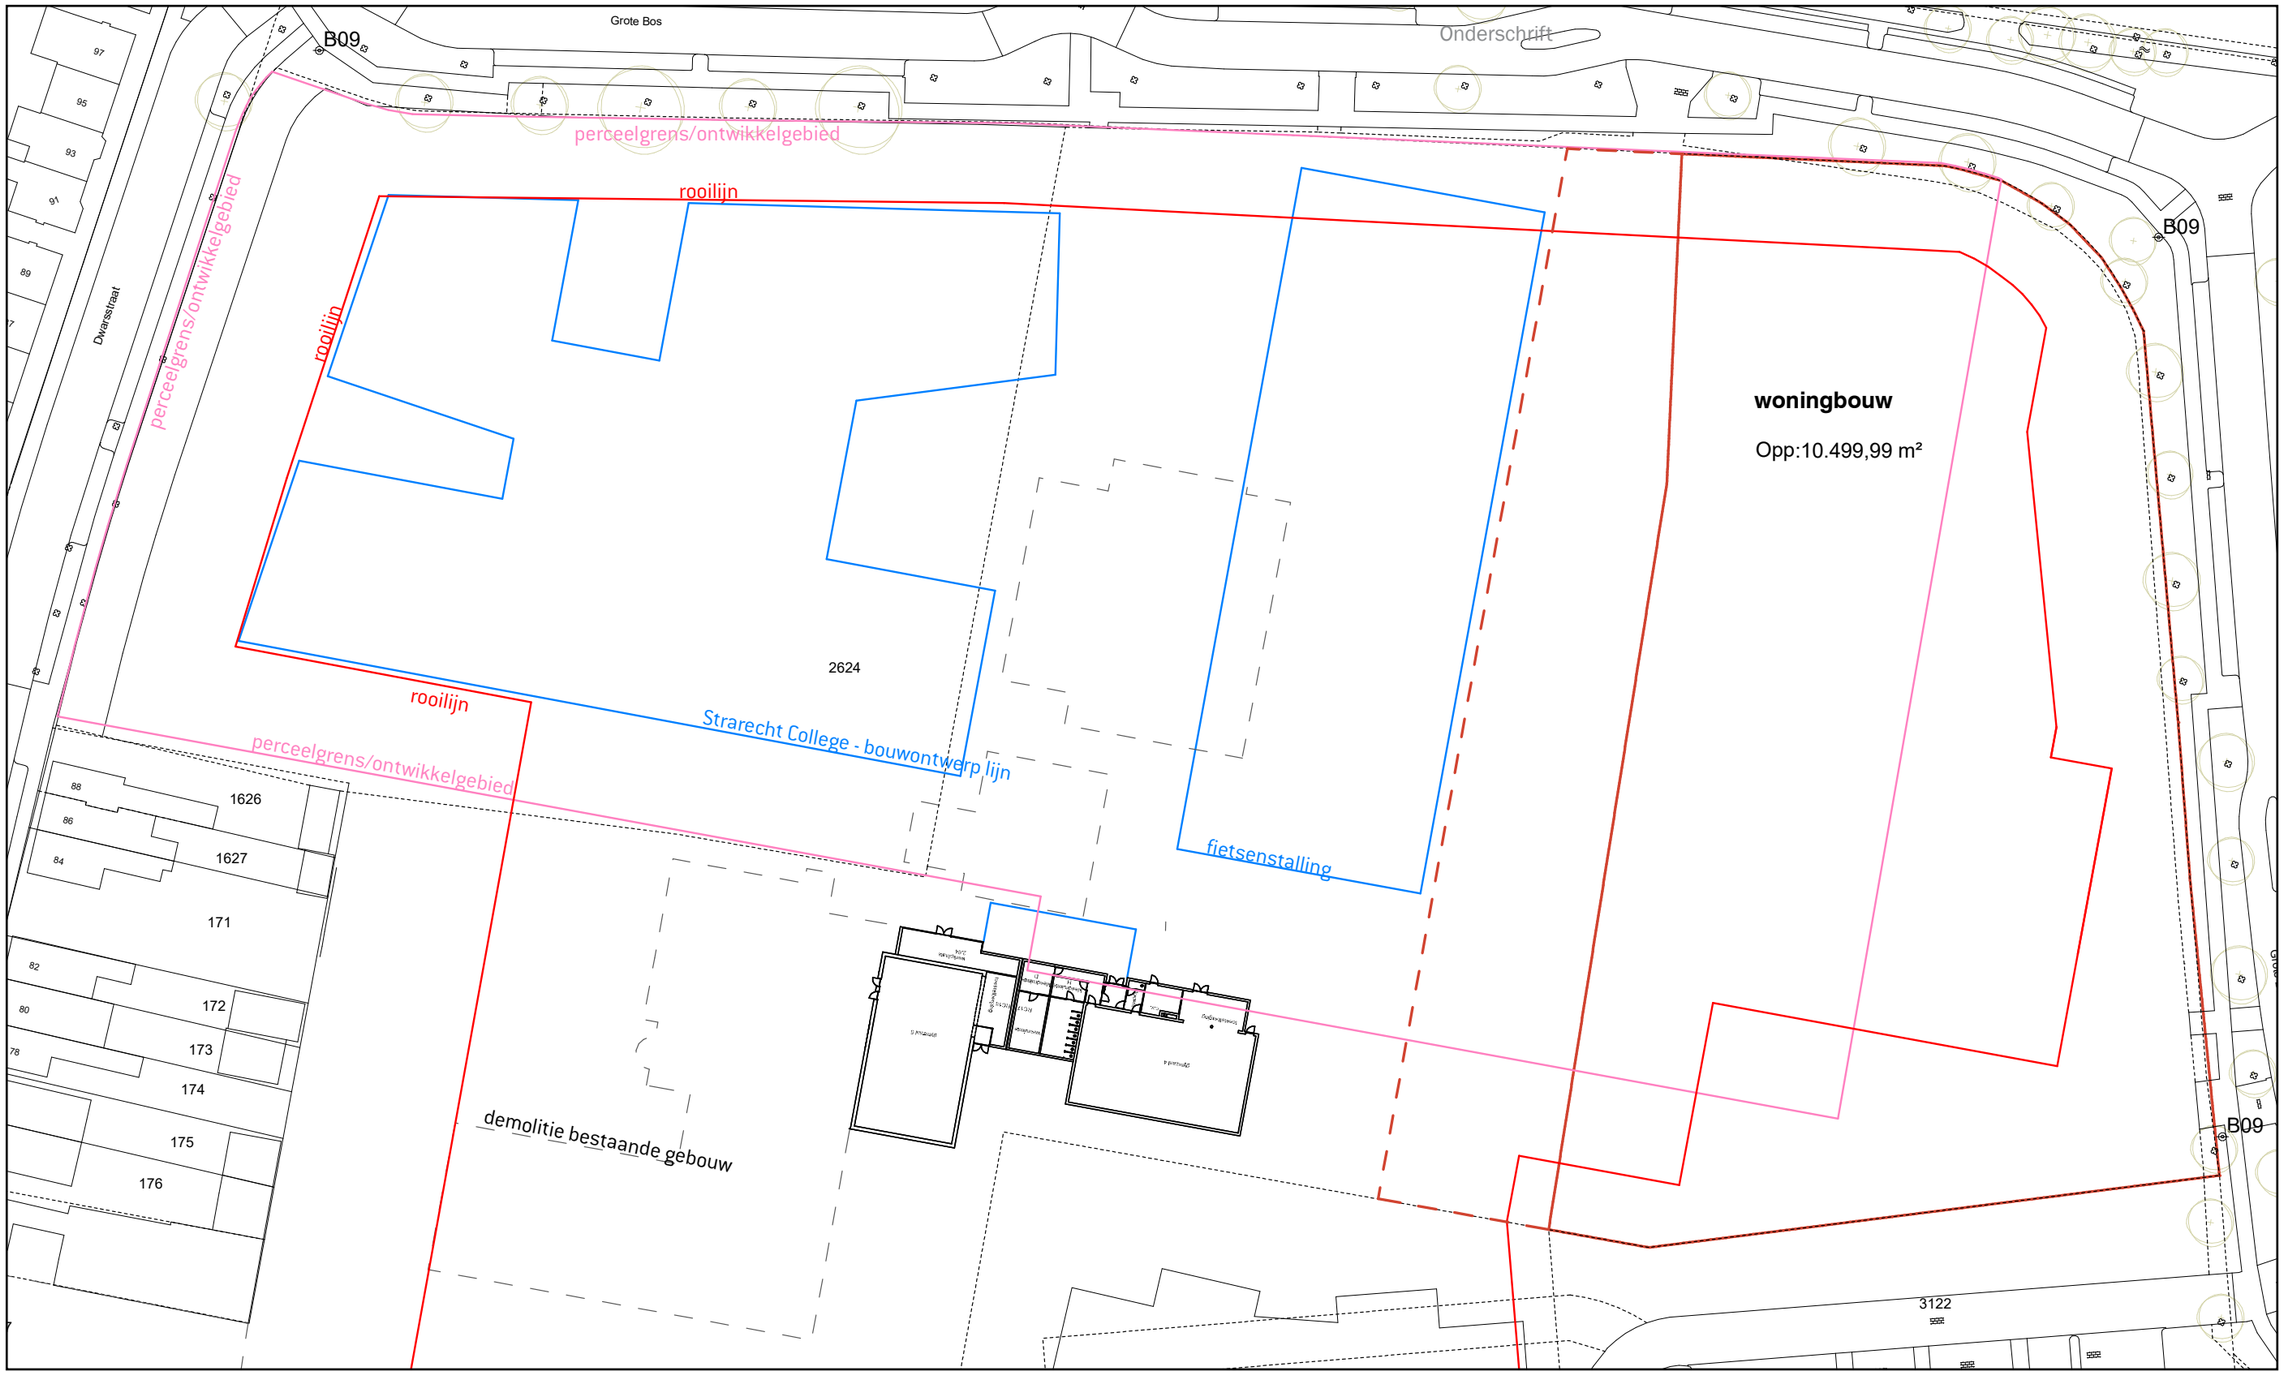

GYMZAAL 4 & 5


Bestaande plattegrond en netto/brutto oppervlak

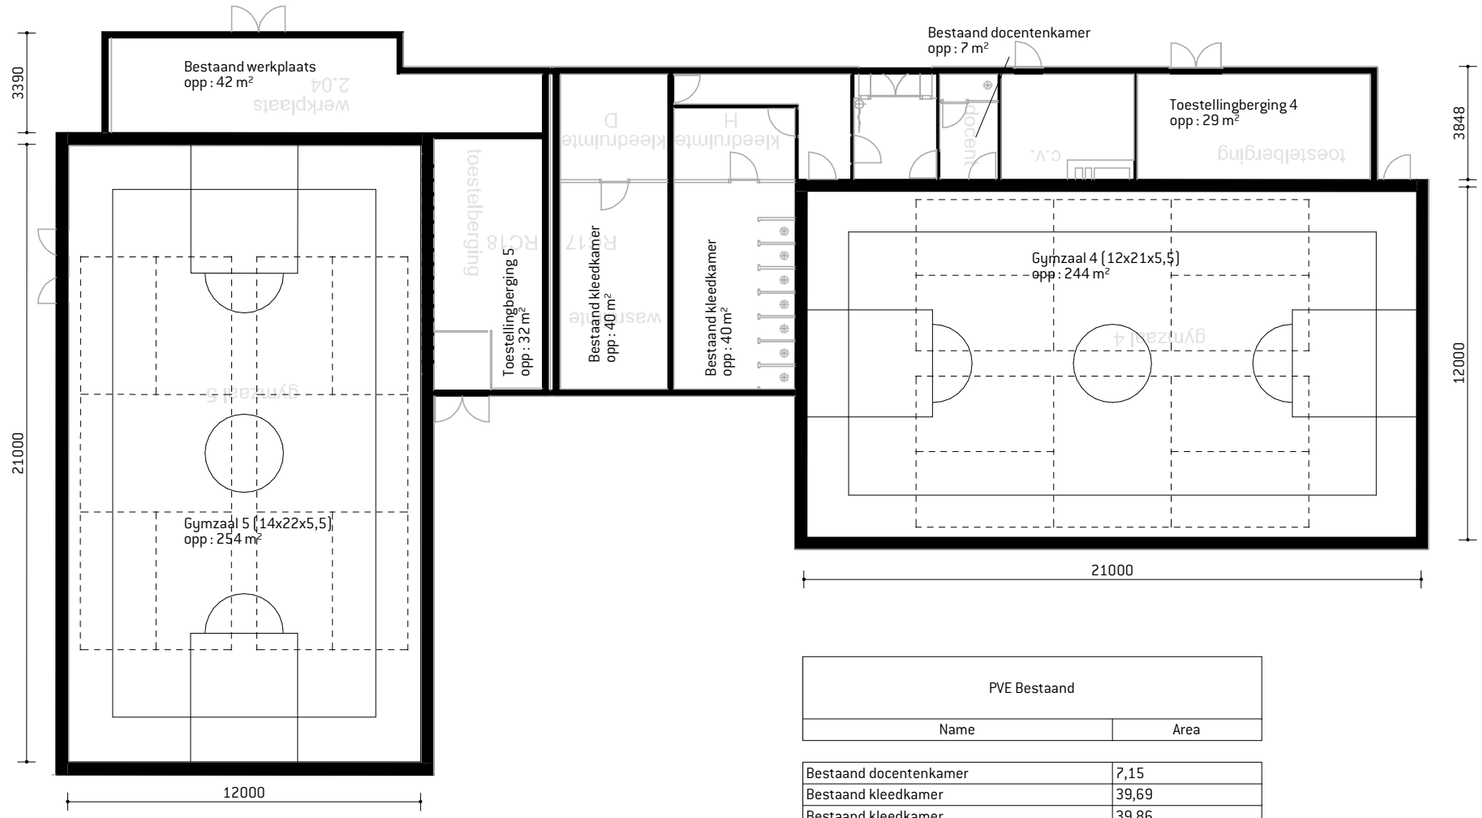

PVE Bestaand	
Name	Area
Bestaand docentenkamer	7,15
Bestaand kleedkamer	39,69
Bestaand kleedkamer	39,86
Bestaand werkplaats	41,73
Gymzaal 4 (12x21x5,5)	244,22
Gymzaal 5 (14x22x5,5)	253,54
Toestellingberging 4	28,71
Toestellingberging 5	31,63
	686,53

BVO = 800m²


PVE CONFORM KVLO

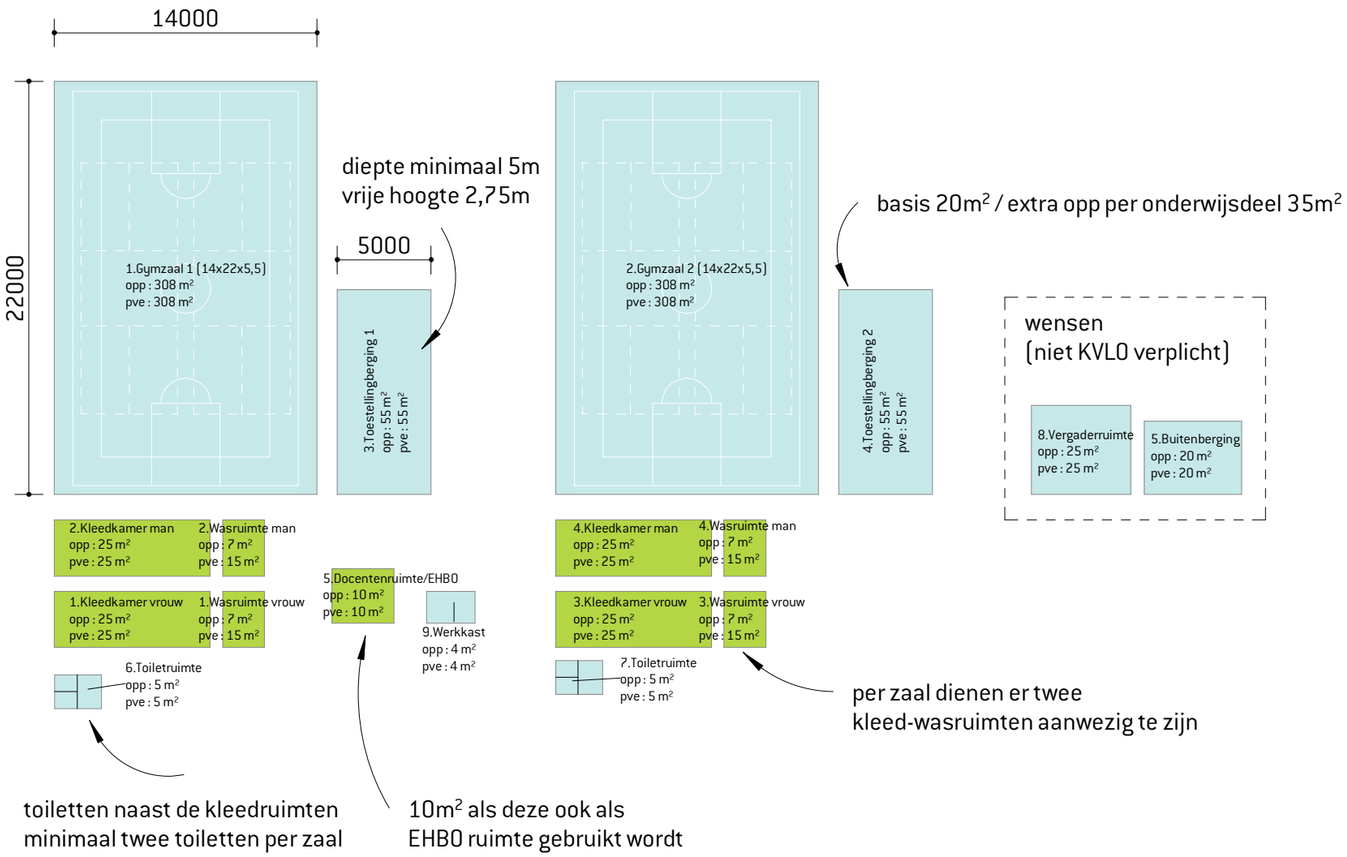

PVE Sporthal		
Name	pve	Opmerking
Room		
1.Gymzaal 1 (14x22x5,5)	308,00	
2.Gymzaal 2 (14x22x5,5)	308,00	
3.Toestellingberging 1	55,00	2,75m hoogte
4.Toestellingberging 2	55,00	2,75m hoogte
5.Buitenberging	20,00	
6.Toiletruimte	5,00	2 per zaal
7.Toiletruimte	5,00	2 per zaal
8.Vergaderruimte	25,00	wensen
9.Werkkast	4,00	
1.Kleedkamer vrouw	25,00	2,6 m hoogte
1.Wasruimte vrouw	15,00	2,6 m hoogte
2.Kleedkamer man	25,00	2,6 m hoogte
2.Wasruimte man	15,00	2,6 m hoogte
3.Kleedkamer vrouw	25,00	2,6 m hoogte
3.Wasruimte vrouw	15,00	2,6 m hoogte
4.Kleedkamer man	25,00	2,6 m hoogte
4.Wasruimte man	15,00	2,6 m hoogte
5.Docentenruimte/EHBO	10,00	
	955,00	


PVE CONFORM KVLO


Wat er moet gebeuren om aan de PVE conform KVLO te voldoen?

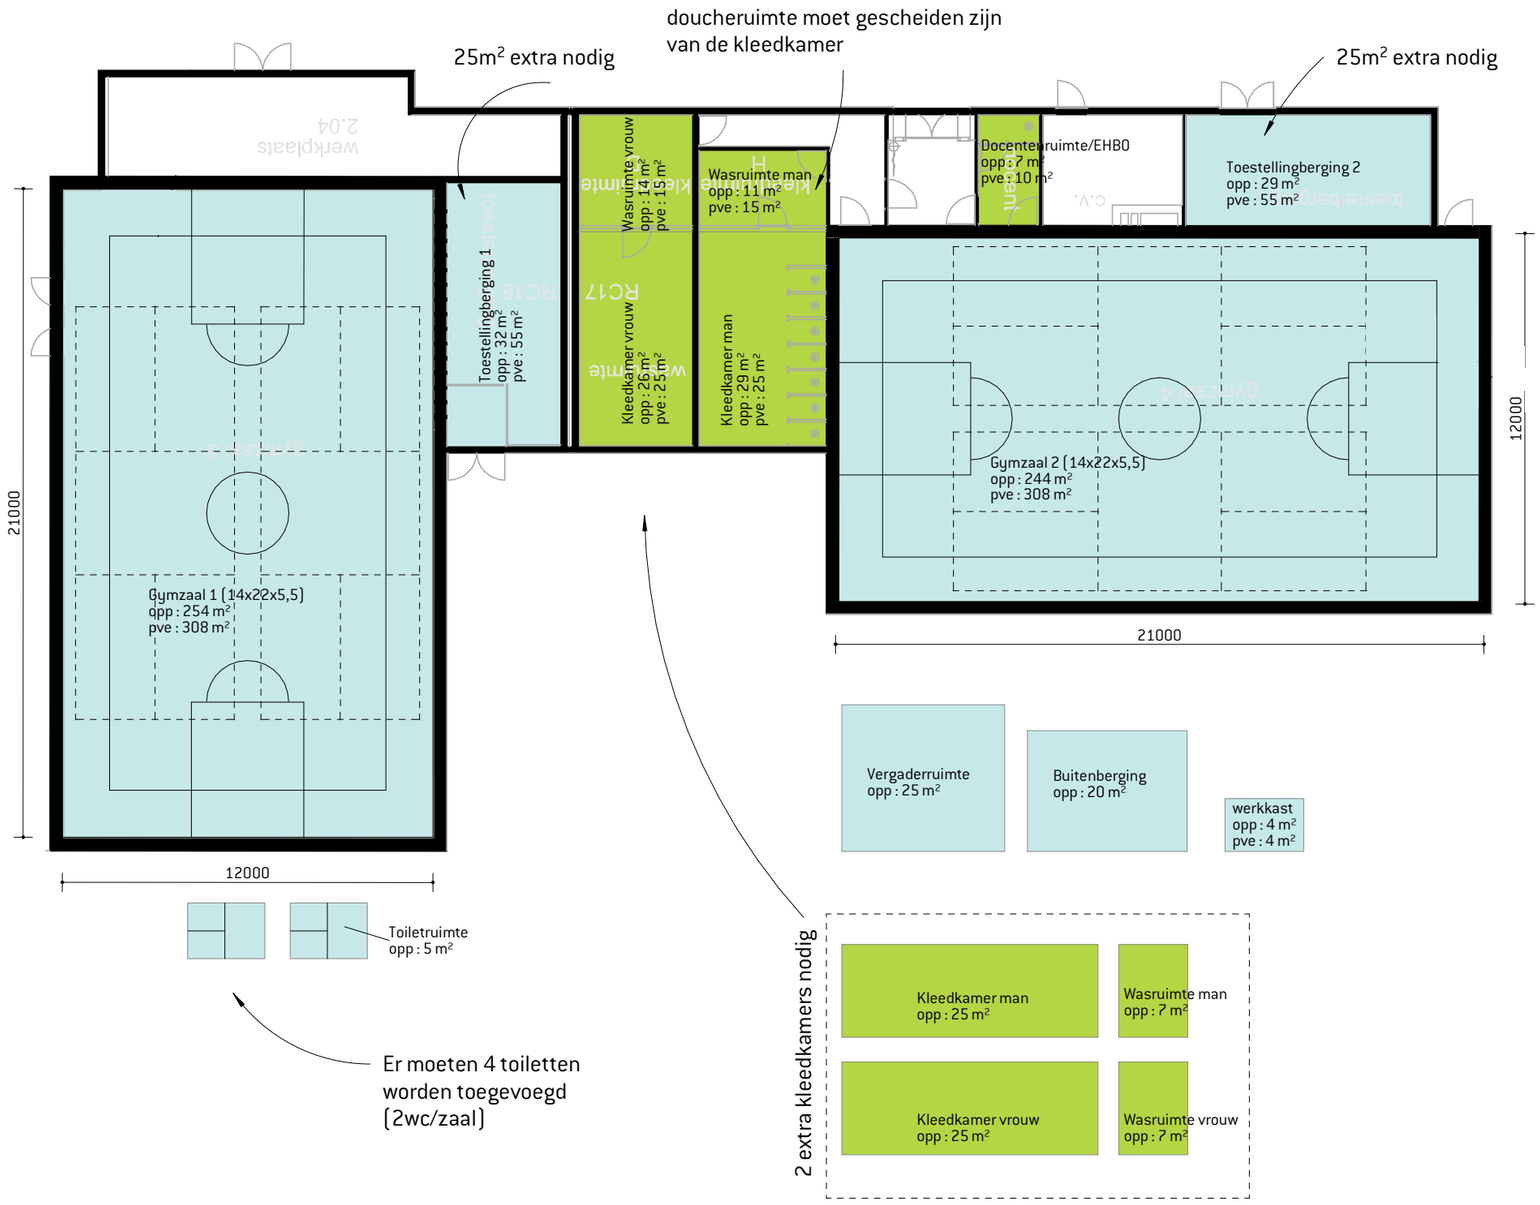

STEDENBOUW ANALYSE

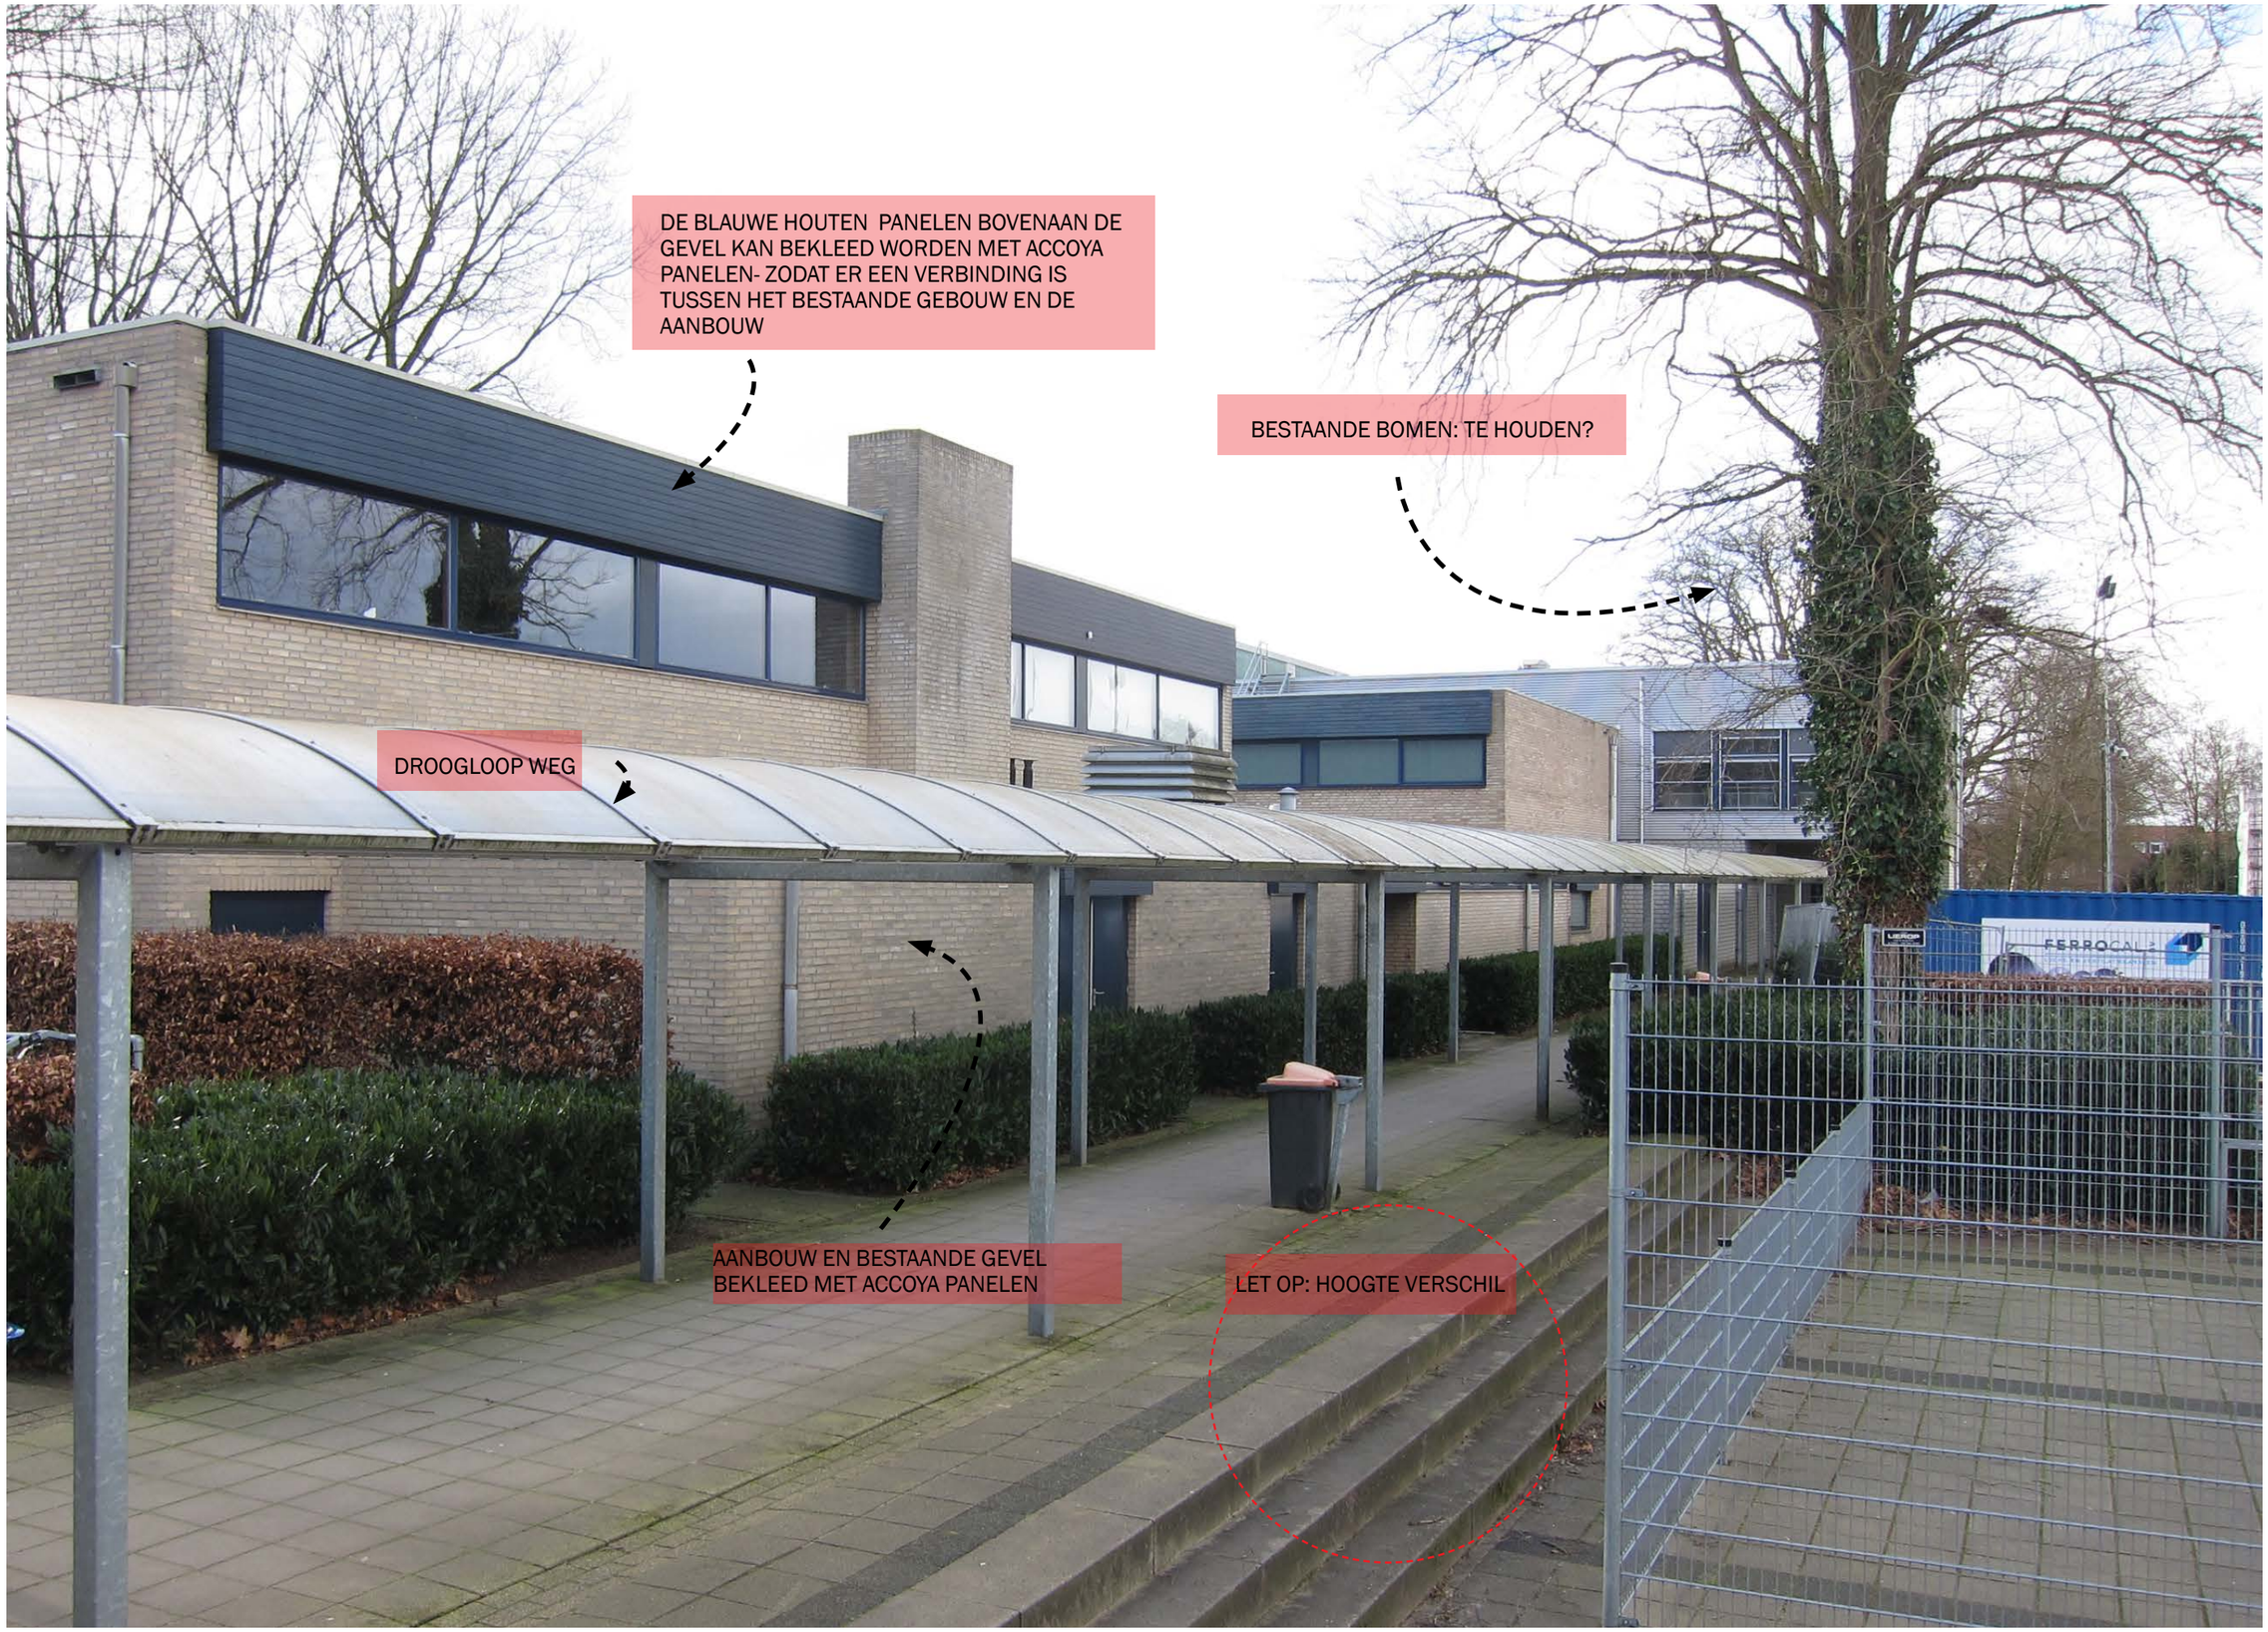



DE BLAUWE HOUTEN PANELEN BOVENAAN DE GEVEL KAN BEKLEED WORDEN MET ACCOYA PANELEN- ZODAT ER EEN VERBINDING IS TUSSEN HET BESTAANDE GEBOUW EN DE AANBOUW
BESTAANDE BOMEN: TE HOUDEN?
DROOGLOOP WEG
AANBOUW EN BESTAANDE GEVEL BEKLEED MET ACCOYA PANELEN
LET OP: HOOGTE VERSCHIL

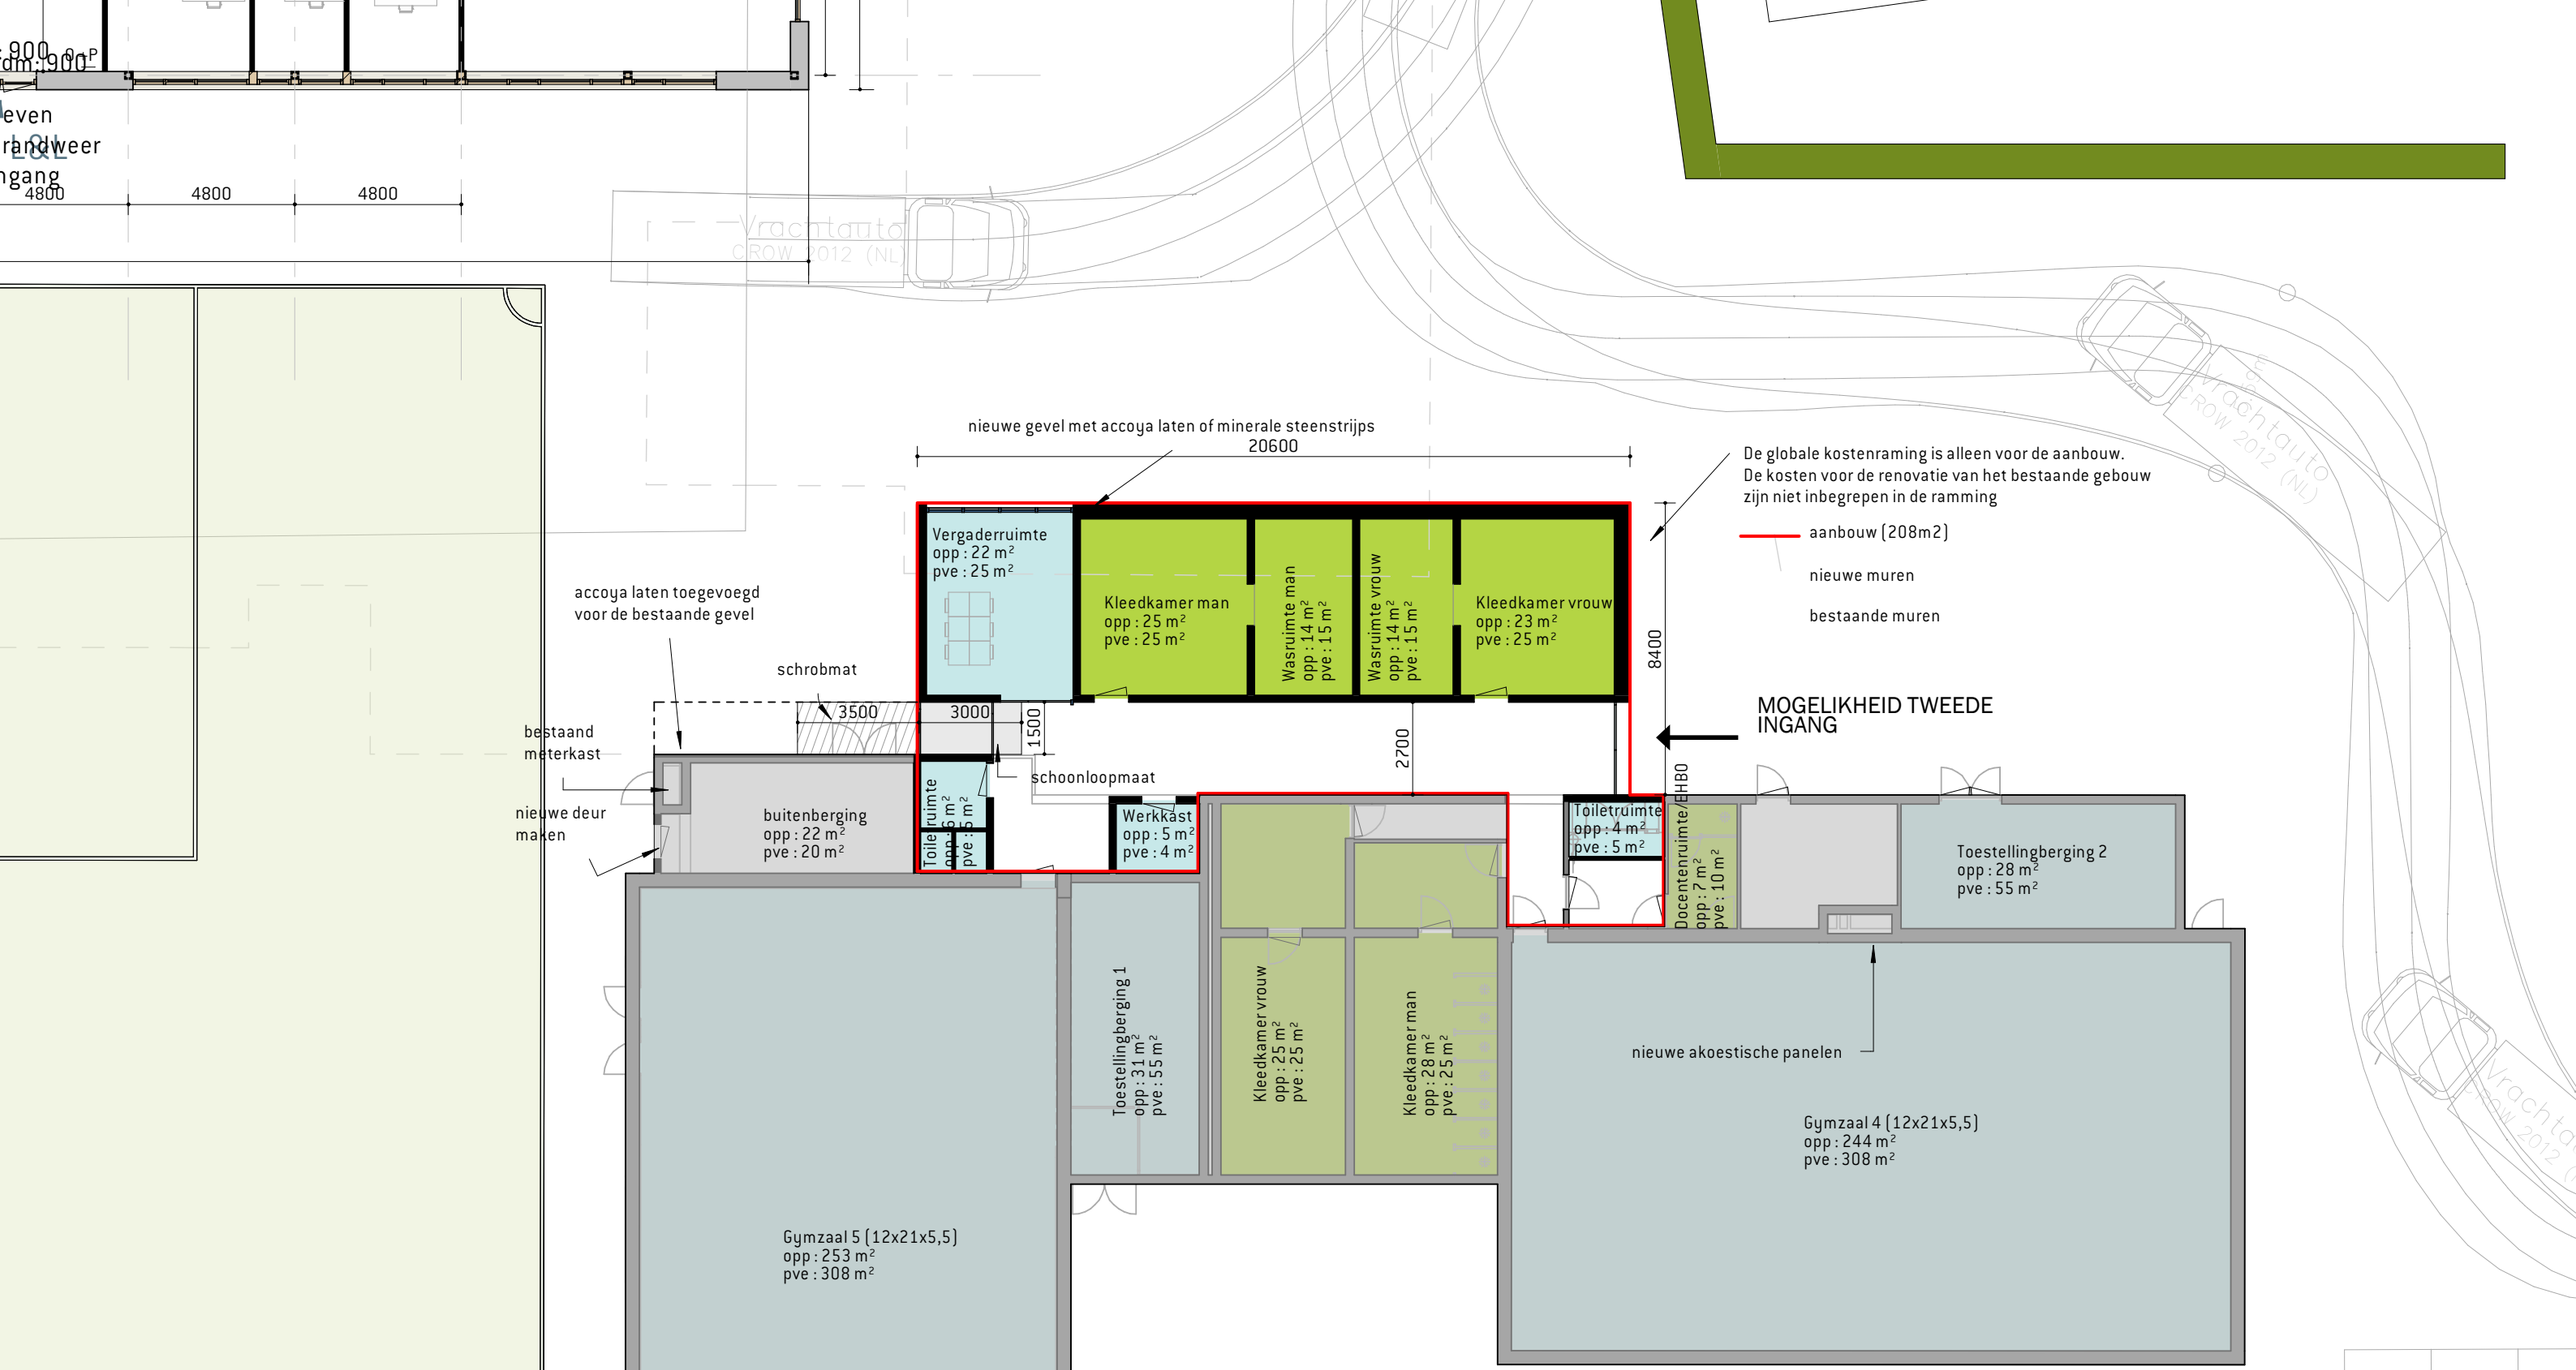

nota bene: brandconcept nader te bepalen
installatieconcept nader te bepalen

1813 - Strabrecht College
DATUM **02/04/20** EDITIE
SCHAAL **1 : 200** FASE **SO**

ATELIERPRO | **SO-01**
Begane Grond

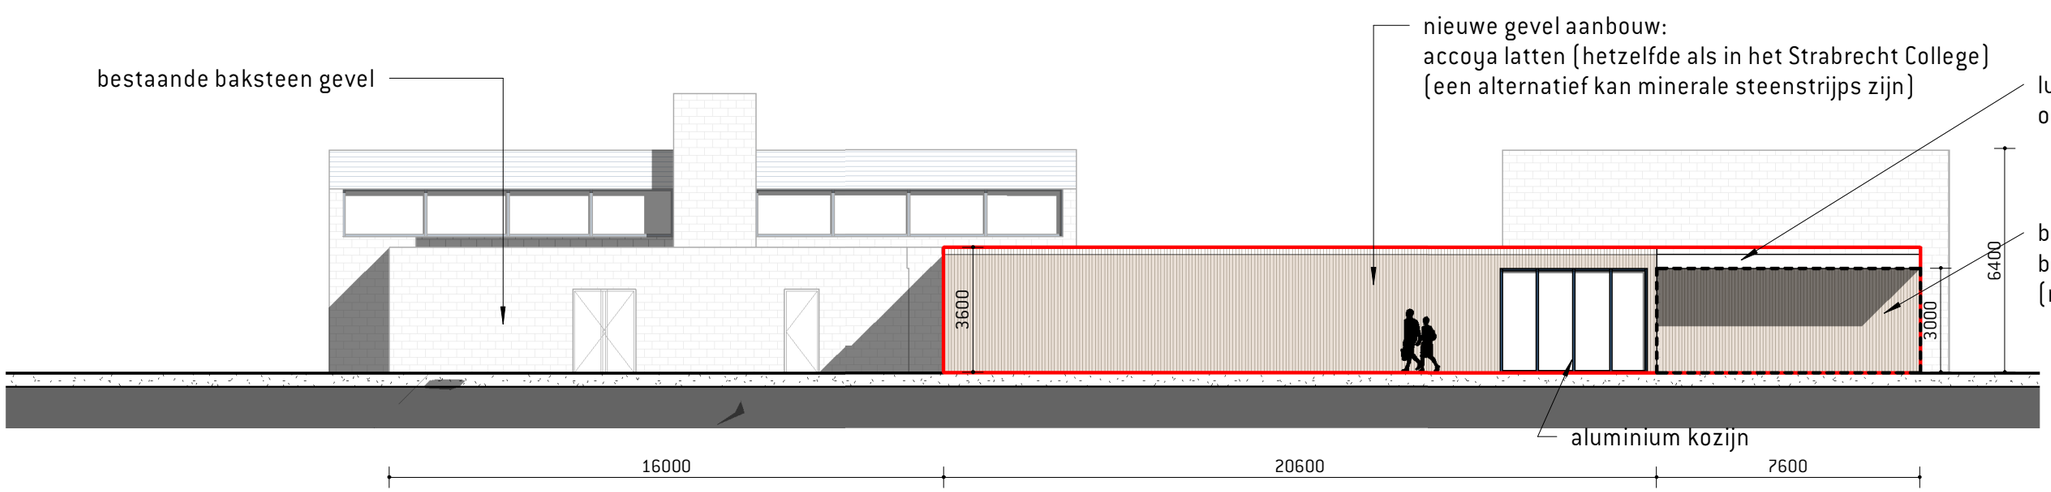


1813 - Strabrecht College
DATUM **02/4/20** EDITIE
SCHAAL **1 : 200** FASE **SO**


ATELIERPRO | **SO-04** **Elevation**



UITZICHT VANAF HET ENTREEPLEIN

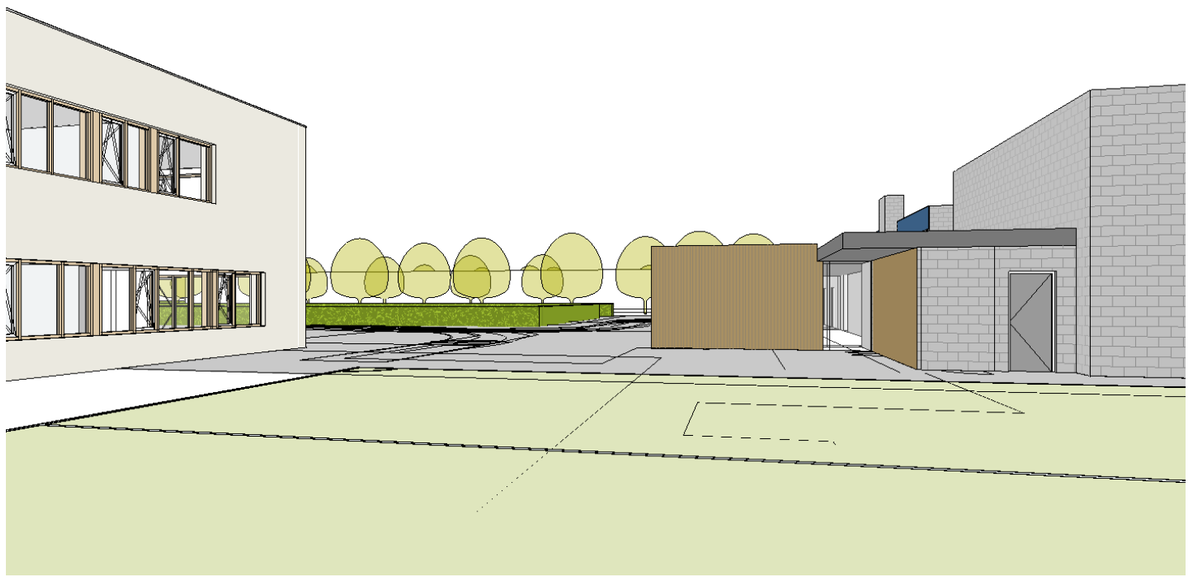

UITZICHT VANAF HET SPORTVELD

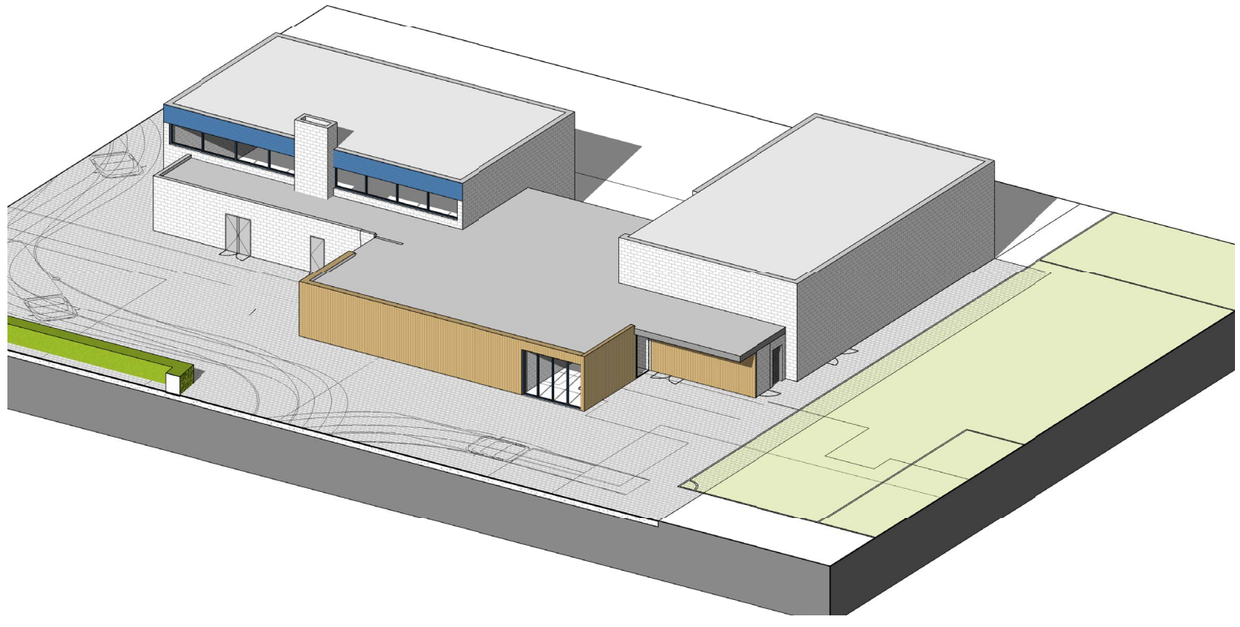

AXONOMETRIE