



ACHTERGEVEL BESTAAND




VOORGEVEL BESTAAND

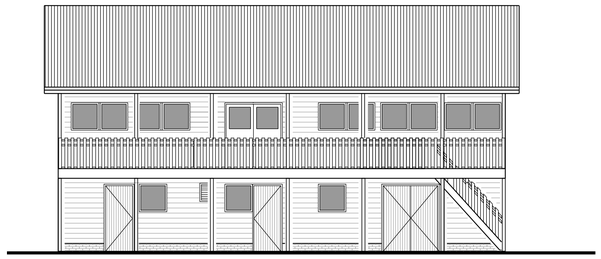


RECHTERZIJGEVEL BESTAAND

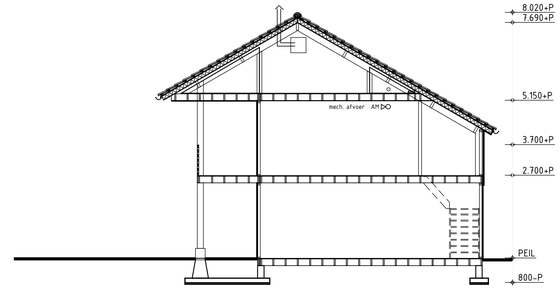


DOORSNEDE BESTAAND

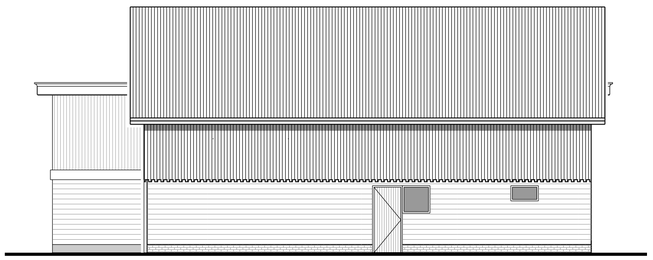


ACHTERGEVEL GEWIJZIGD

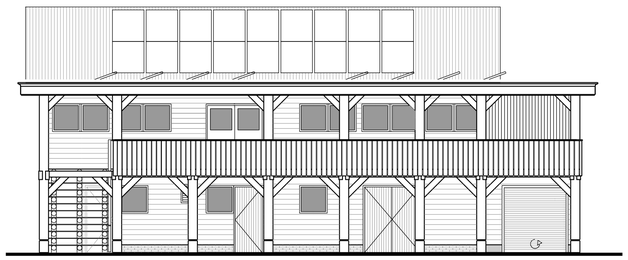


VOORGEVEL GEWIJZIGD




RECHTERZIJGEVEL GEWIJZIGD

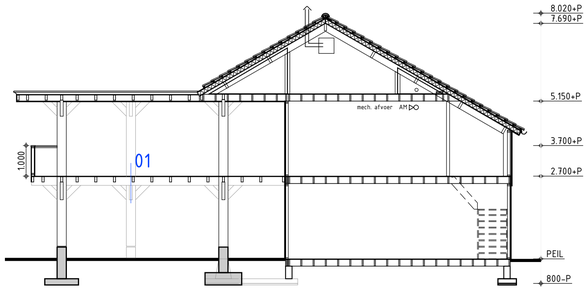


DOORSNEDE GEWIJZIGD

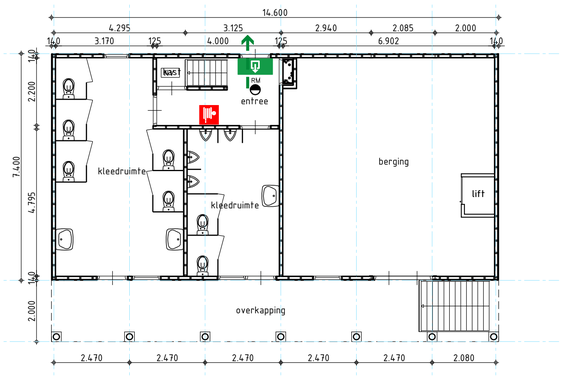



BEGANEGROND BESTAAND

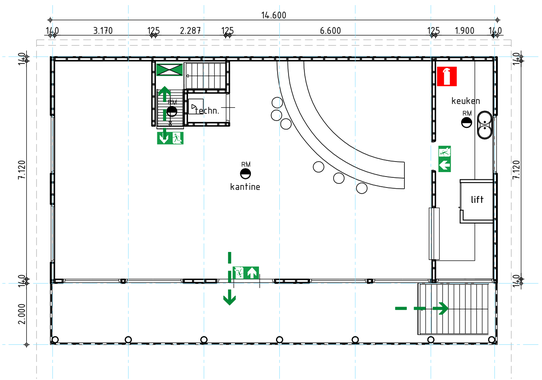



VERDIEPING BESTAAND




FOTO BESTAAND

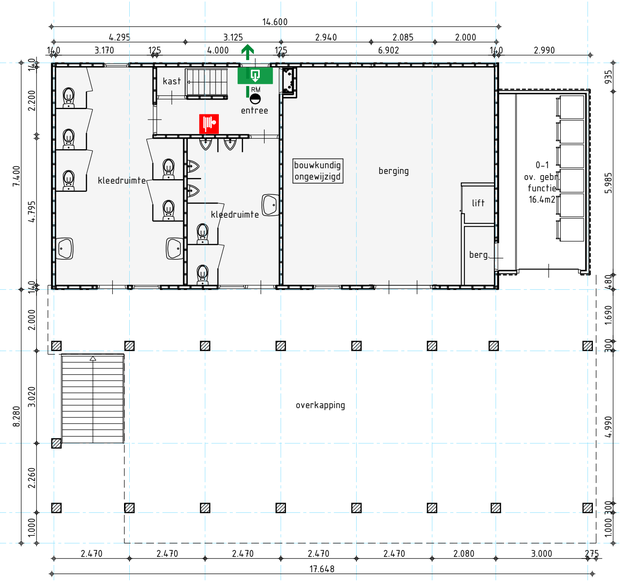


BEGANEGROND GEWIJZIGD

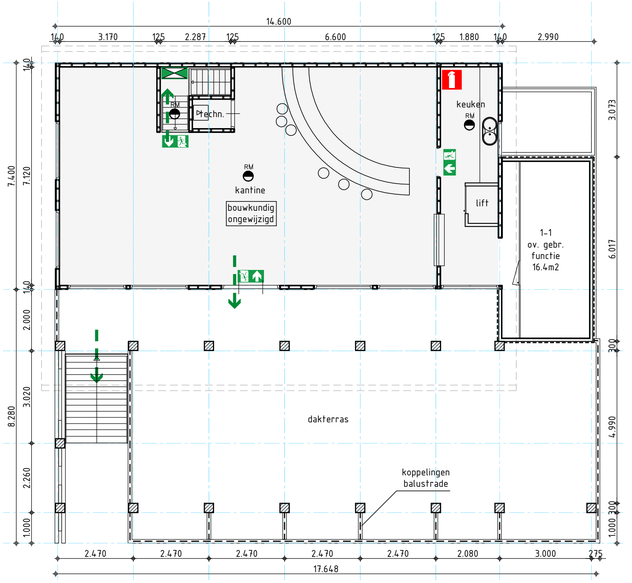



VERDIEPING GEWIJZIGD

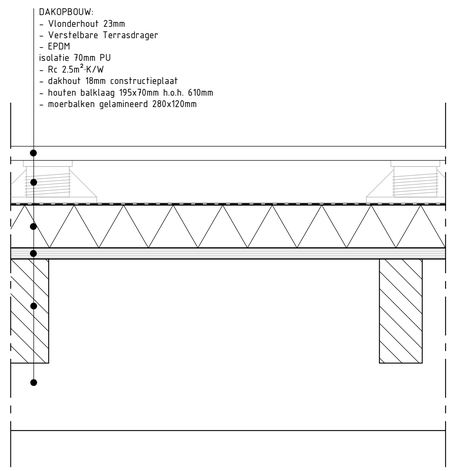


PRINCIPE DETAIL 01

ALGEMEEN:
vochtkering tpv onder en zijkanten kozijnen dmv DPC-folie 200mm breed
vochtkering boven de kozijnen dmv loodstroken tot in binnenspouwblad
niveauverschil tussen peil en aansluitend terrein tpv hoofdtoegang: maximaal 20mm

BRANDVEILIGHEID:
Een zijde van een constructieonderdeel die grenst aan de binnenlucht voldoet aan brandklasse D, bepaald volgens NEN-EN 13501-1.
Een zijde van een constructieonderdeel die grenst aan de buitenlucht voldoet aan brandklasse D, bepaald volgens NEN-EN 13501-1.

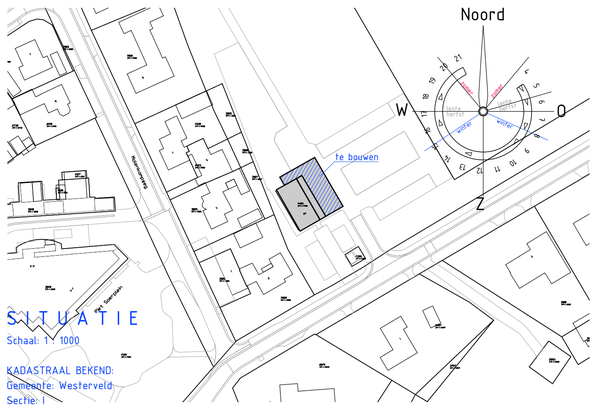


SITUATIE
Schaal: 1 : 1000

KADASTRAAL BEKEND:
Gemeente: Westerveld
Sectie: I
Nummer: 4409

## Materialen en kleuren

| | |
|---|---|
| gevels | hout c.f. best.; kleur groen / antraciet |
| plint | metselwerk; kleur c.f. bestaand |
| bekleding | - |
| voegwerk | c.f. bestaand |
| kozijnen | hout; kleur wit RAL9010 |
| ramen | hout; kleur wit RAL9010 |
| voordeur | hout; kleur rood RAL3002 |
| garagedeur | staal; kleur rood RAL3002 |
| overige deuren | hout; kleur rood RAL3002 |
| dakgoten | - |
| hwa | zink; kleur grijs |
| dakbedekking | EPDM; kleur antraciet |
| boeien | hout; kleur wit RAL9010 |

## Rc waarden

| | | | |
|---|---|---|---|
| uitw. scheidingsconstructies | | μ-waarde toegepaste beglazing | |
| beggr. vloer | > 1,4m².K/W | μ-waarde | 1,3 ( HR+ ) |
| gevels | > 1,4m².K/W | LTA | 75% ( HR+ ) |
| daken | > 1,4m².K/W | ZTA | 60% ( HR+ ) |

## Kadastrale aanduiding

| | |
|---|---|
| gemeente | Westerveld |
| sectie | I |
| nummer | 4409 |

## Oppervlakte en inhoud

| | |
|---|---|
| bruto oppervlak | +32,3m² |
| bruto inhoud | +84,0m³ |

| | | | |
|---|---|---|---|
| opdrachtgever | Rugbyclub The Big Stones | schaal | 1 : 100 |
| | Eursingerkerkweg 2a | datum | 04 03 24 |
| | 7971 BS Havelte | gewijzigd | 27 09 24 |
| betreft | Uitbreiding rugbyclub | gewijzigd | 06 11 24 |
| fase | Aanvraag omgevingsvergunning bouw | gewijzigd | |
| onderdeel | Gevels, plattegronden, doorsnedes, details, situatie | gewijzigd | |
| aannemer | | formaat | A1 get PM |
| tekeningnummer | 3180 | | |
| bladnummer | 01 | | |

KLAAS BOER bouwadvies
Oude Rijksweg 222
7951 DP Staphorst
T: 0522 - 460609
E: post@bta-kb.nl
W: www.bta-kb.nl