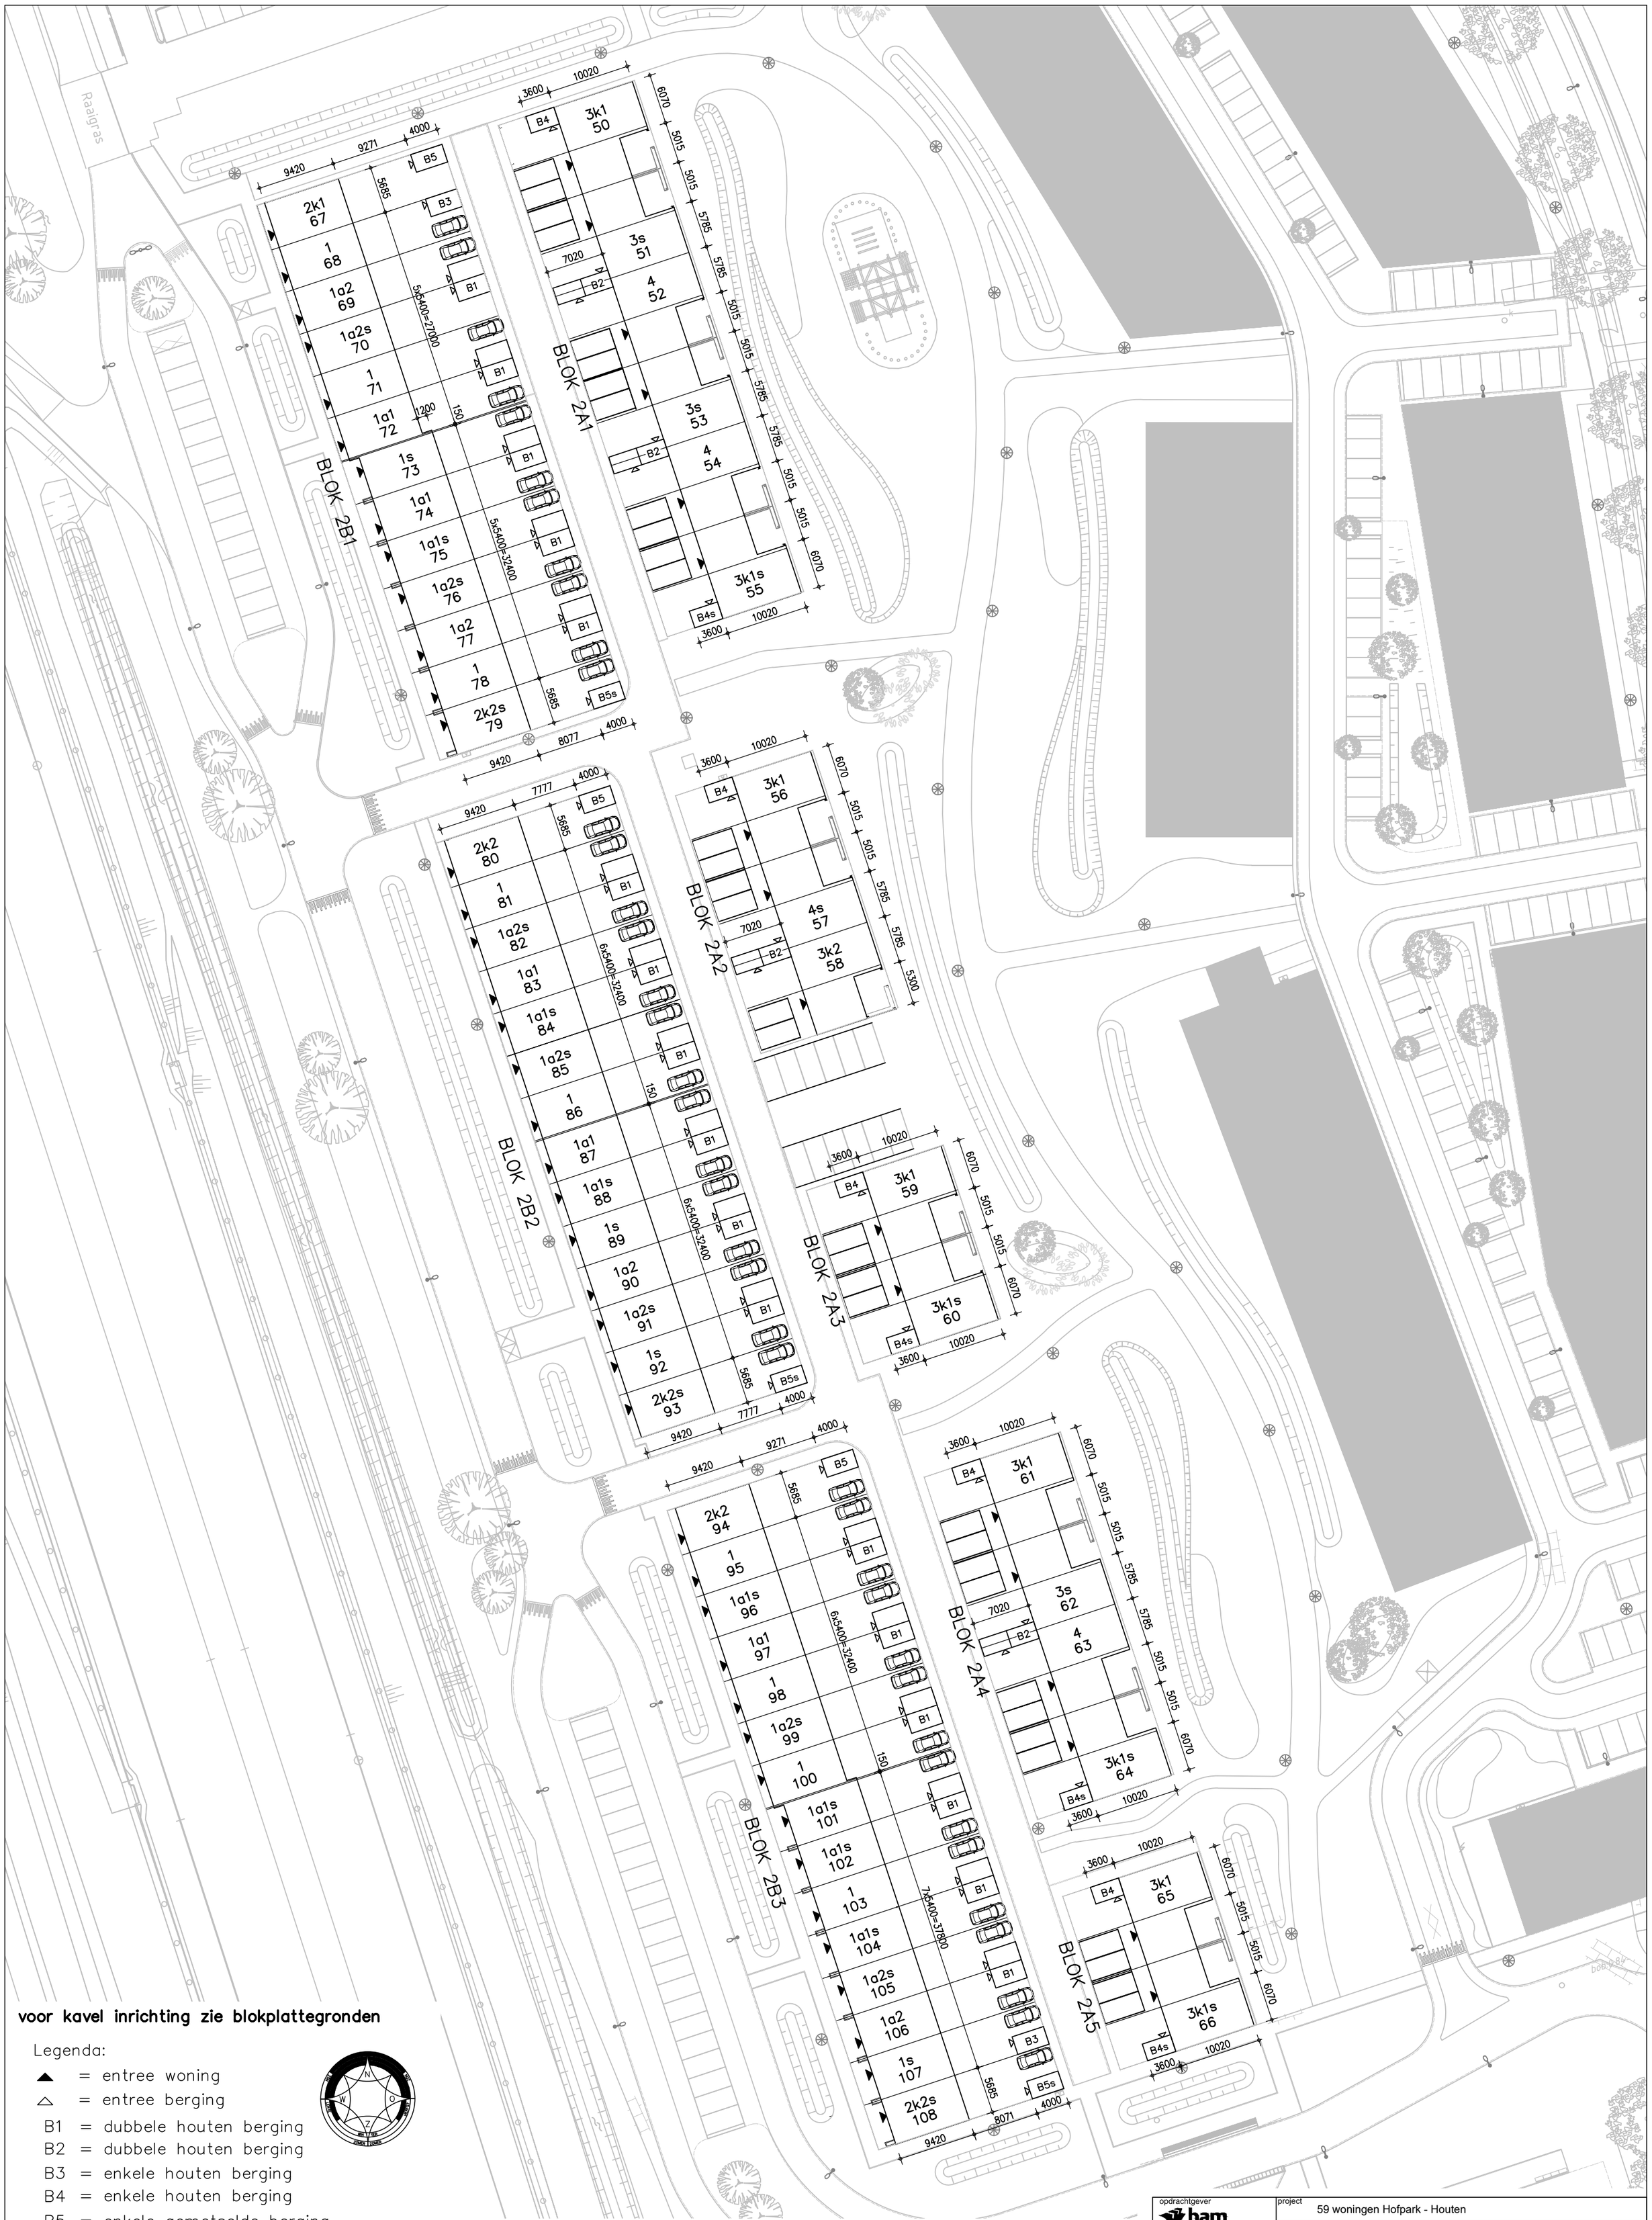


voor kavel inrichting zie blokplattegronden

Legenda:

- ▲ = entree woning
- △ = entree berging
- B1 = dubbele houten berging
- B2 = dubbele houten berging
- B3 = enkele houten berging
- B4 = enkele houten berging
- B5 = enkele gemetselde berging

Deze tekening geeft naast de uitgeefbare particuliere kavels een impressie van de inrichting van openbare ruimte (wegen, parkeerplaatsen, groenvoorzieningen, openbare verlichting, speelvoorzieningen etc.) en is ontleend aan de gegevens van de gemeente en/of andere instanties. U dient er rekening mee te houden dat deze nog kunnen wijzigen.

opdrachtgever
bam Wonen
BAM Advies & Engineering
Runnenburg 12
3981 AZ Bunnik
Postbus 54
3980 CB Bunnik
T (030) 359 8933
www.bamadvies-engineering.nl

project: 59 woningen Hofpark - Houten			
onderwerp: Situatie			projectnr.: 9816
			tekeningnr.: T- 105
schaal: 1:500	tekenaar:	status: definitief	(wijz)/datum: (-): 04-07-2025