



p straatkolk)

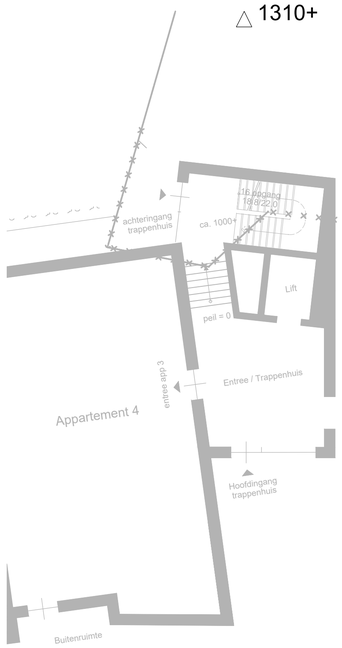

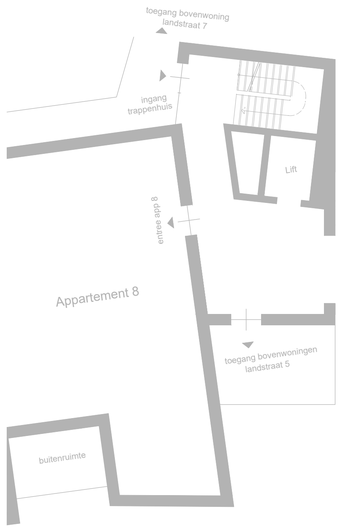


Zuidgevel

gewijzigd
nieuwe kozijnen op de begane grond
gearceerd muurwerk terugbrengen naar oude staat


Oostgevel

gewijzigd
nieuwe kozijnen op de begane grond
gearceerd muurwerk terugbrengen naar oude staat

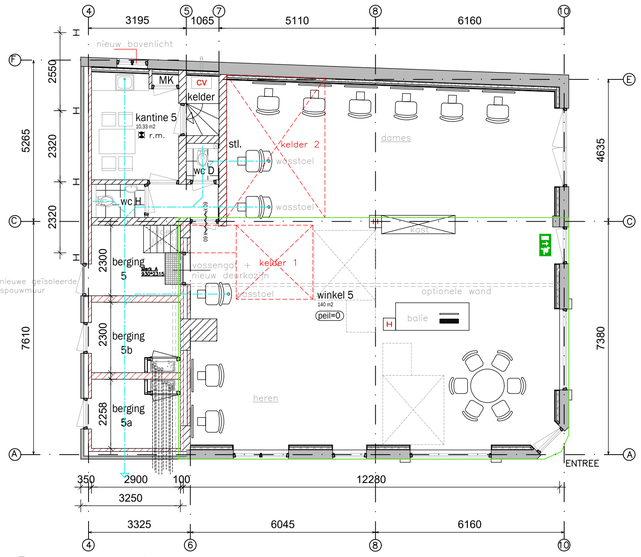


Begane grond

gewijzigd
gehele gebouwschil isoleren d.m.v. voorzetwand

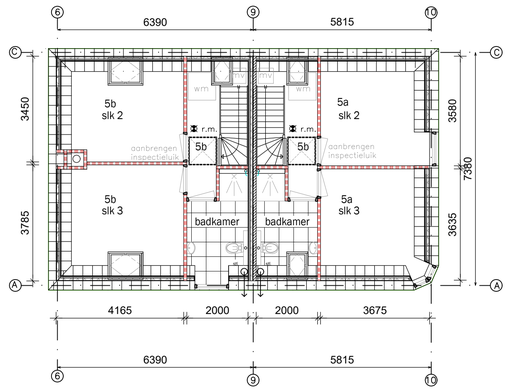

Bergzolder

gewijzigd

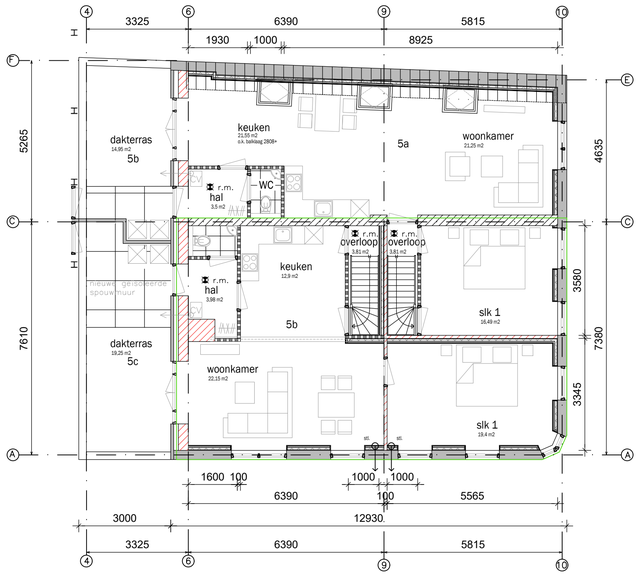

Verdieping

gewijzigd
gehele gebouwschil isoleren d.m.v. voorzetwand


Materiaal- en kleurenstaat

Onderdeel:	Materiaal:	Kleur:
metselwerk	baksteen	als bestaand
kozijnen	hout, Oregon Pine	als bestaand
ramen	hout, Oregon Pine	als bestaand
buitendeuren	hout	als bestaand
boeiboord	hout	als bestaand
dakbedekking (schuin dak)	keramische dakpannen	als bestaand
dakbedekking (plat dak)	bitumineuze dakbedekking	als bestaand

Renvooi, arceringen

- Bestaand metselwerk
- Nieuw metselwerk, baksteen
- Bestaande binnenwanden
- Nieuwe binnenwanden
- Straatkolk (sk.)
- Hout, vuren
- Hout, meranti
- Cementdekvloer
- Isolatiemateriaal

Maatvoering in het werk te controleren !!

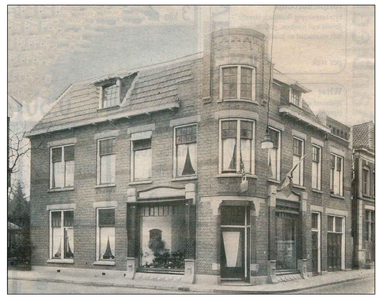






Situatie tekening

kad. bek. gemeente: Aalten
sectie: I
nummer: 8118
schaal: 1:500

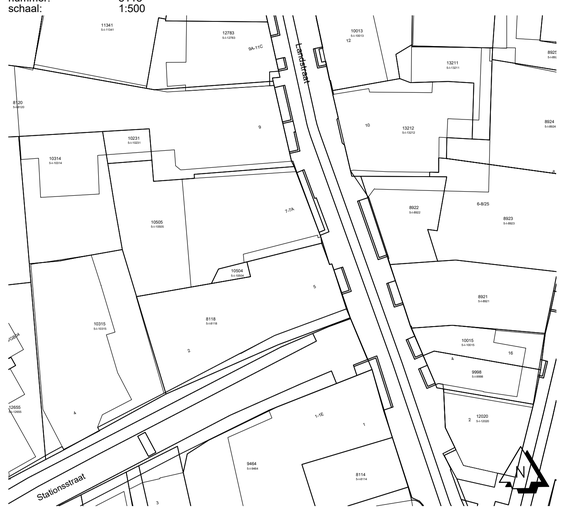

plan:	Herontwikkeling "Geling" aan de Landstraat 5 Stationstraat 2 te Aalten
onderwerp:	Gewijzigde plattegronden en gevels
opdrachtgever:	Bouwbedrijf Heijnen Aalten bv Nijverheidsweg 28c 7122AB Aalten

heijnen
Bouwgroep
Nijverheidsweg 28-c, 7122 AB Aalten
Tel. 0543-474243 Fax 0543-475775
E-mail: heijnen@bouwgroep.nl

datum	10-05-2023
wijziging:	
formaat:	A1
getekend:	BS
schaal:	1:100
bestandsnaam:	

Deze tekening is eigendom van Bouwbedrijf Heijnen Aalten B.V.
zonder schriftelijke toestemming van Bouwbedrijf Heijnen Aalten B.V. mag niets van deze tekeningworden gereproduceerd, gecopieerd, of anderzijds gebruikt worden.