

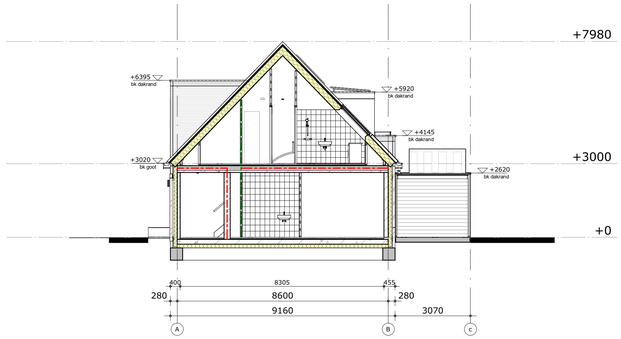



doorsnede A

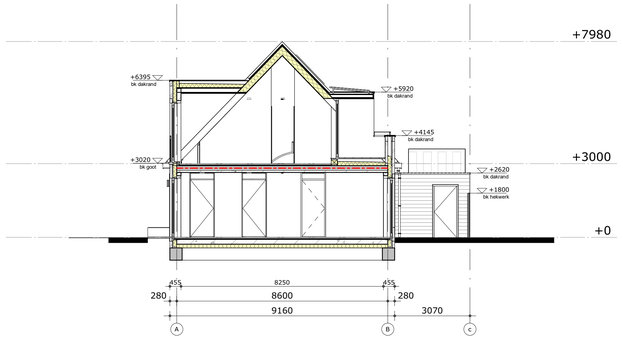

doorsnede B

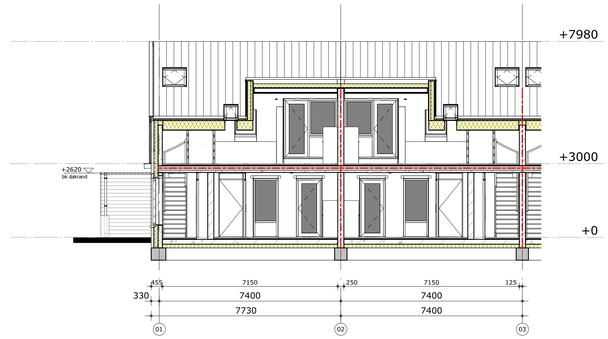

doorsnede C

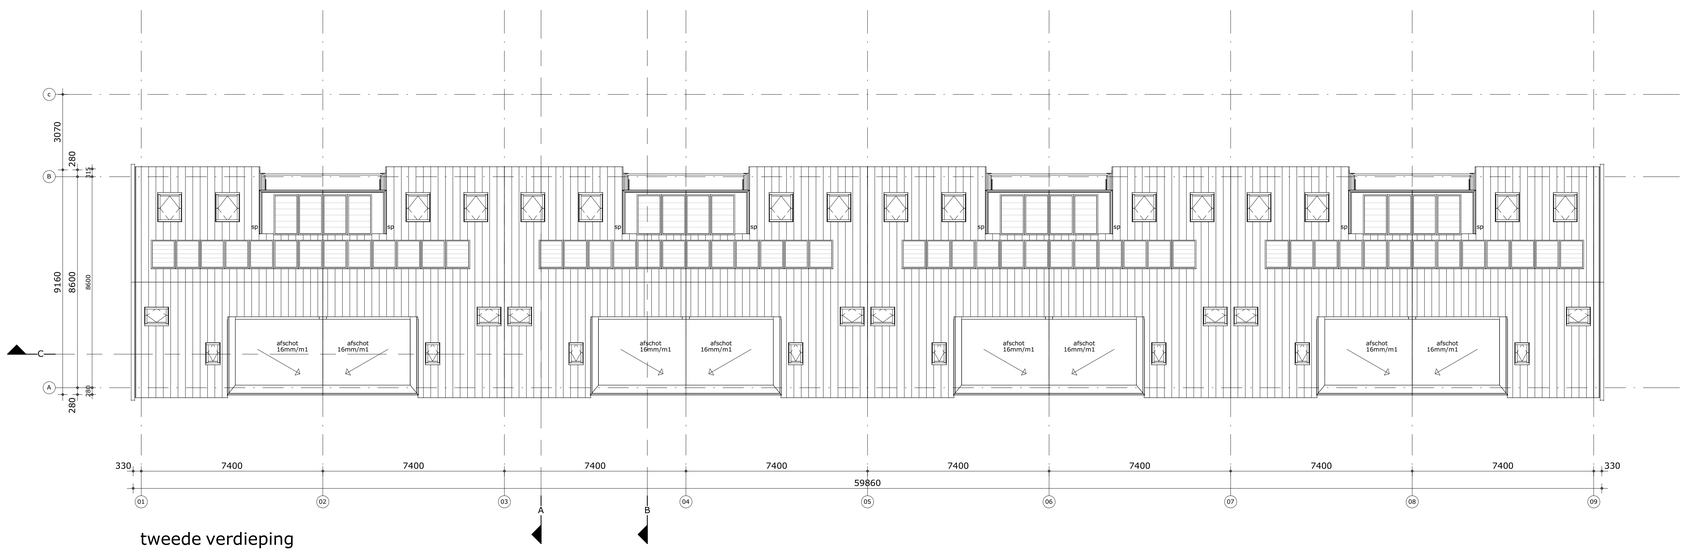

tweede verdieping

Van Manen

project
Nieuwbouw 16 beneden-/bovenwoningen
aan de Herenstraat 68 te Voorhout

omschrijving
Doorsneden + dakplattegrond

opdrachtgever
-

formaat
A1+1

getekend
c.h.

schaal
1:100

status
Aanvraag
omgevingsvergunning

datum
27-09-2022

gewijzigd
16-01-2023
12-04-2023

projectnummer
6126_00

tekeningnummer
N0301

Bezoekadres Afjeheeg 9 (2202 AM) Noordwijk **Telefoon** (071) 36 17 200 **E-mail** info@van-manen.com **Website** www.van-manen.com