

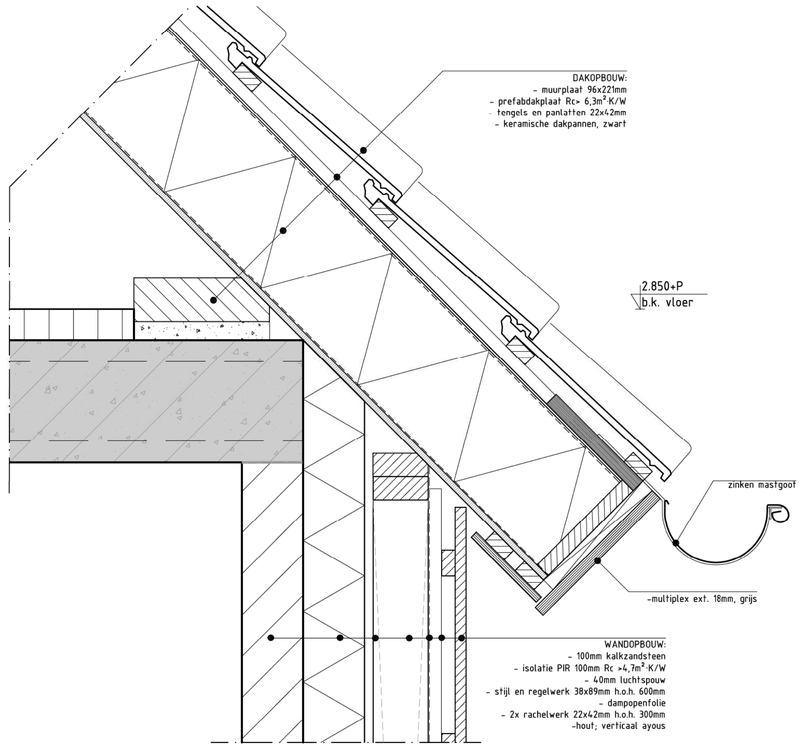



PRINCIPEDETAIL 03

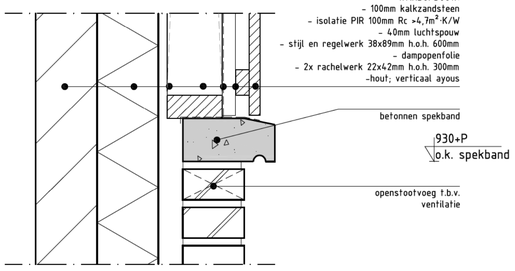


PRINCIPEDETAIL 02

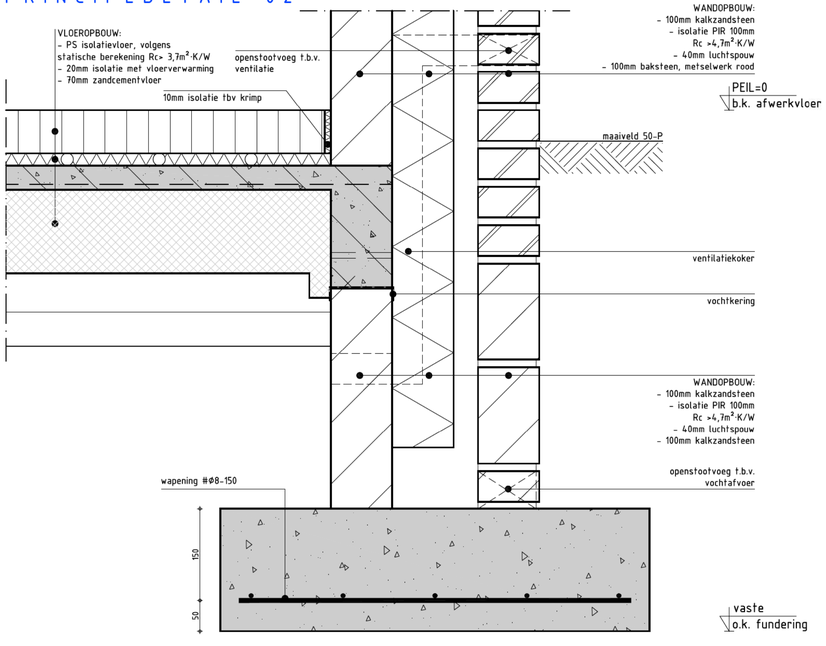


PRINCIPEDETAIL 01

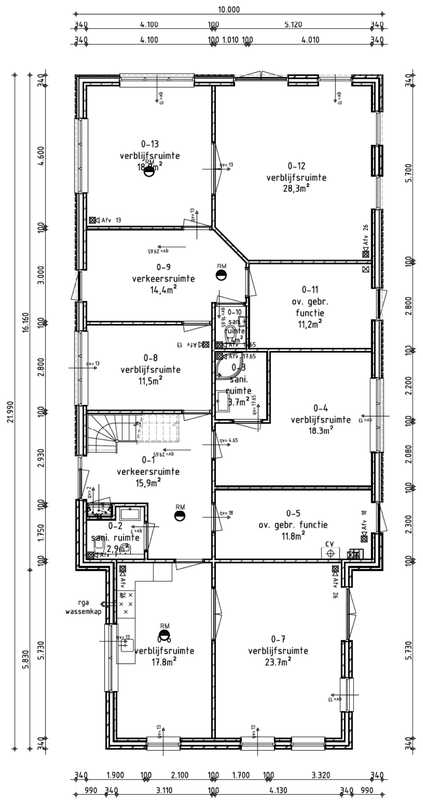


BEGANEGROND

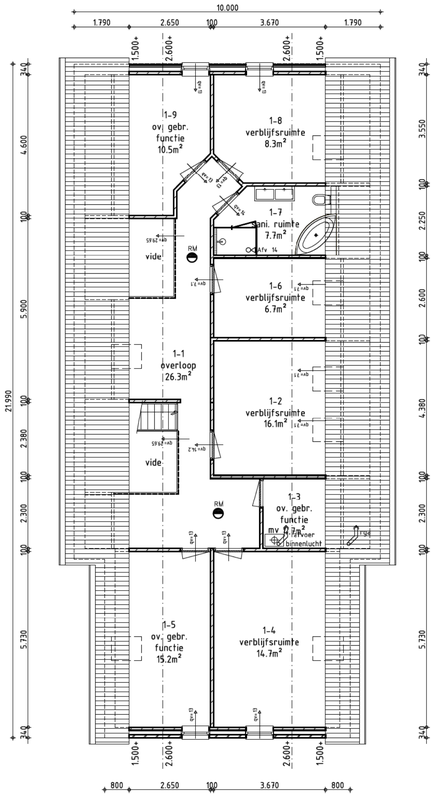

VERDIEPING

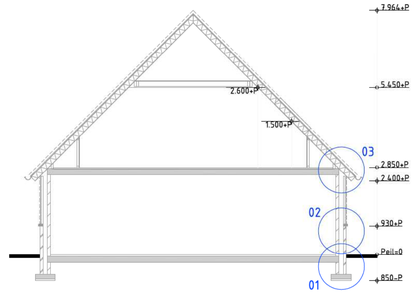

DETAIL OVERZICHT

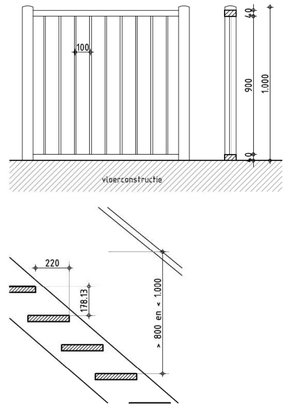

TRAP EN BALUSTRADE
schaal 1:20

Trap:
Afmetingen trap cf tabel 2.33 Afmetingen trap
reguliere trap > woonfunctie
trap breedte: min. 800mm
vrij hoogte: min. 2.300mm
aantrede op kimlijn: min. 220mm
hoogte optrede: max. 188mm
breedte tredevlak: min. 50mm
breedte tredevlak op kimlijn: min. 230mm
kimlijn tot zijkanten trap: min. 300mm
trap vv leuning tot 900mm boven voorzijde tredelijn.



FOTO'S BESTAANDE TOESTAND



ALGEMEEN:

vochtkering tpv fundering dmv DPC-folie tussen begane grondvloer en funderingsmuur
open stootvoegen boven fundering, boven maaiveld, boven kozijnen en onder overstekken. 1 open voeg per meter.
vochtkering tpv onder en zijkanten kozijnen dmv DPC-folie 200mm breed
vochtkering boven de kozijnen dmv loodstroken tot in binnenspouwblad
aansluiting tussen muurplaat en dakplaten afgedicht met compriband 20x20mm
aansluiting tussen nokgordingen en dakplaten afgedicht met compriband 20x20mm
onderlinge aansluiting tussen dakplaten afschuimen vlgns voorschrift leverancier
onderaansluiting dakpannen vv vogelschroot
bovenaansluiting dakpannen vv ondervorst
badruimte vv waterdichte afwerking rondom tot 2100mm+vloer
toiletruimte vv waterdichte afwerking rondom tot 1200mm+vloer
vrije doorgang binnendeuren naar verblijfs-ruimtes en -gebieden: 850x2300mm
vrije doorgang tpv hoofdtoegang: 850x2300mm
niveauverschil tussen peil en aansluitend terrein tpv hoofdtoegang: maximaal 20mm
deuren, ramen, kozijnen en daarmee gelijk te stellen constructie-onderdelen in een uitwendige scheidingsconstructie die bereikbaar zijn voor inbraak, hebben een, volgens NEN 5096 bepaalde, inbraakwerendheid, weerstandsklasse 2


BRANDVEILIGHEID:

Een zijde van een constructieonderdeel die grenst aan de binnenlucht voldoet aan brandklasse D, bepaald volgens NEN-EN 13501-1.
Een zijde van een constructieonderdeel die grenst aan de buitenlucht voldoet aan brandklasse D, bepaald volgens NEN-EN 13501-1.

Een zijde van een constructieonderdeel die grenst aan de binnenlucht t.p.v. een beschermde vluchtroute voldoet aan rookklasse s2, bepaald volgens NEN-EN 13501-1.

Renvooi

	rookmelder conform NEN 2535
qv=	doorvoer ventilatielucht in dm³
Afv	afvoer ventilatielucht in dm³ afvoer v.v. traploos instelbare ventielen
qv=	aanvoer ventilatielucht in dm³
	vloerafscheiding, 1000+vl

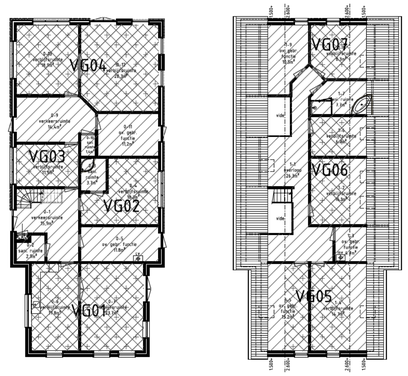

BEGANEGROND VERDIEPING

VERBLIJFSGEBIEDEN/-RUIMTES
schaal 1:200

	Gebruiksoppervlakte (Gebruiksgebied)
	Verblijfsgebied (Functiegebied)
	Verblijfsruimte (Functieruimte)

opdrachtgever	[redacted]	schaal	1 : 100
	Berkenstouwe 3	datum	25 05 21
	7951 NC Staphorst	gewijzigd	
betreft	Nieuwbouw woning en veestal	gewijzigd	
fase	Aanvraag omgevingsvergunning Bouw	gewijzigd	
onderdeel	Plattegronden, trap en balu., brandveiligheid, foto's en functies	gewijzigd	
aannemer		formaat	A1 get MB
tekeningnummer	2881		
bladnummer	01B		

KLAAS BOER bouwadvies

Oude Rijksweg 222
7951 DP Staphorst
T: 0522 - 460609
E: post@bta-kb.nl
W: www.bta-kb.nl