


Tek I : bestaande situatie Heetweg 8-01

Kadastrale gemeente: Garderen
Sectie M nummer 838
Schaal 1:500

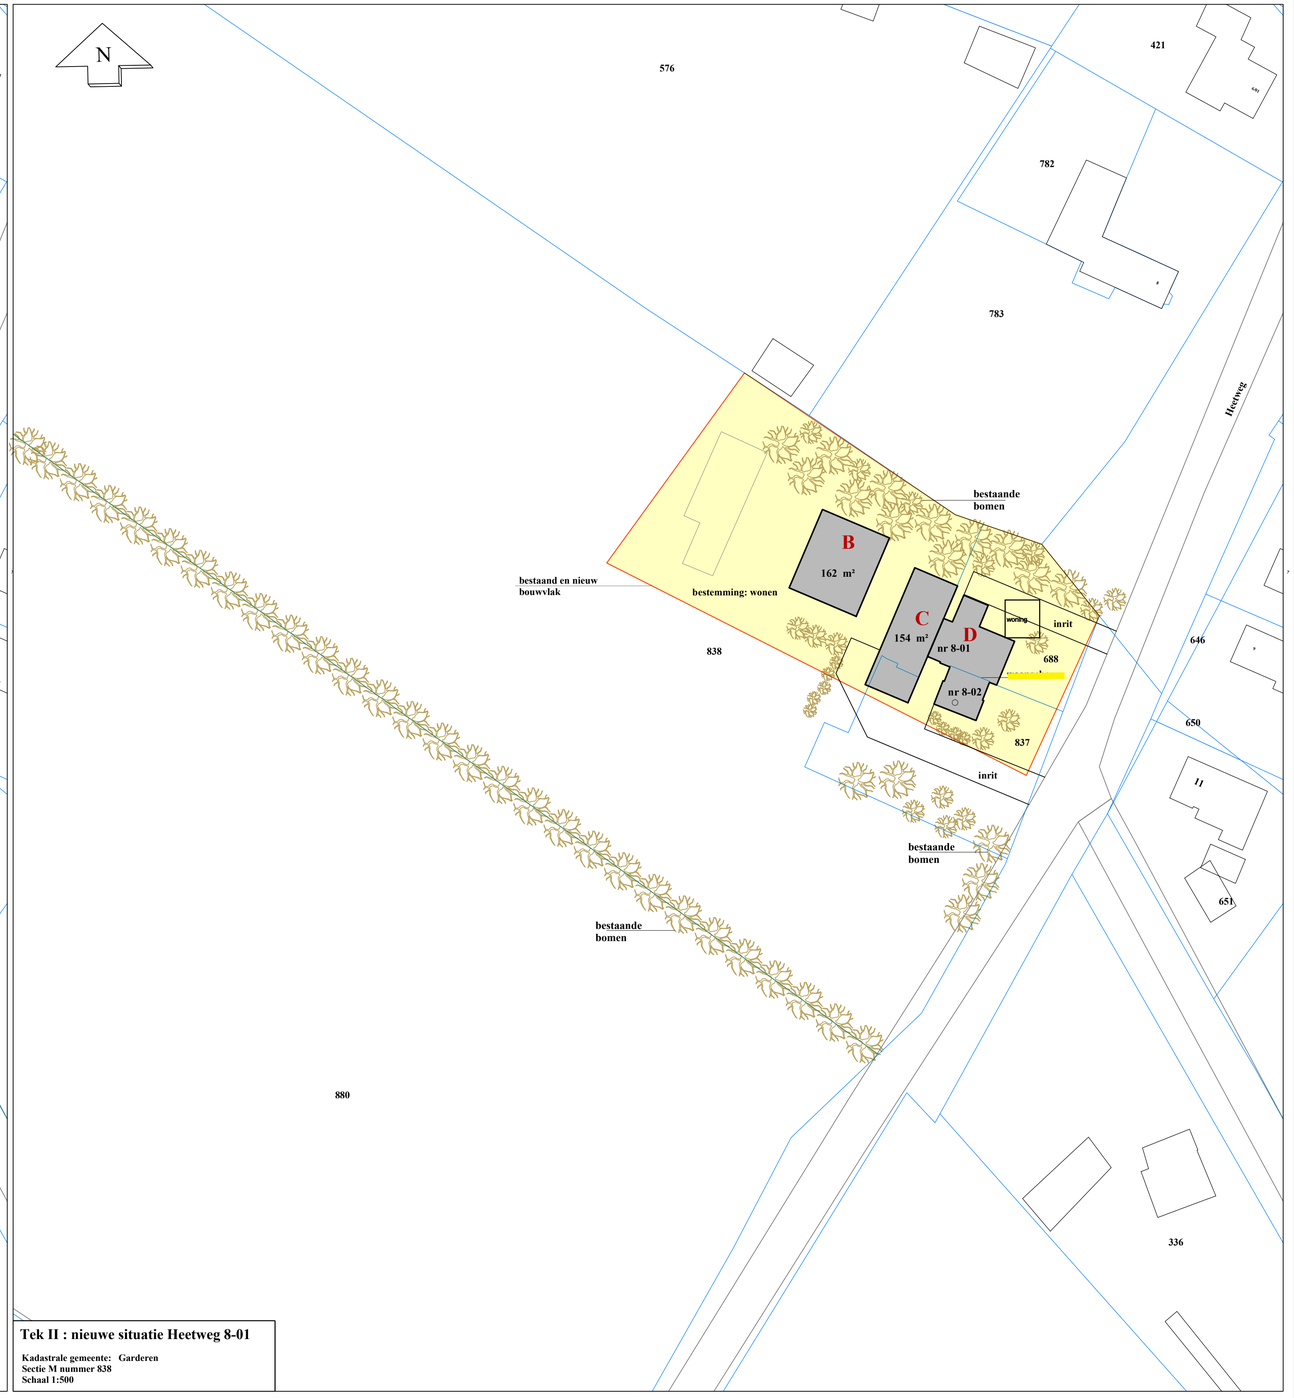

Tek II : nieuwe situatie Heetweg 8-01

Kadastrale gemeente: Garderen
Sectie M nummer 838
Schaal 1:500

Tabel met oppervlakken

bebouwing	huidige situatie	Nieuwe situatie	te slopen	nieuw te bouwen
nr	m²	m²	m²	m²
A	158	0	158	
B	162	162		
C	154	154		
D (woning nr 8-01 en 8-02)				
Totaal	**474** m²	**316** m²	**158** m²	**0** m²

Renvooi Terrein inrichting

- Tuin
- Weide
- Wegverharding
- Bestaande groenstructuur
- Aan te leggen houtsingel
- Te planten boom
- Bestaande boom
- Bestaande sloot

Renvooi gebouwen

- bestaande bebouwing
- bebouwing nieuw
- Te slopen bebouwing
- bestemming wonen
- bestemming bedrijf
- bestemming agrarisch

- Sloopmeters en productierechten
- Ruimtelijke ordening en milieu
- Onteigening en schadeloosstelling
- Aan- en verkoop van agrarische objecten
- Taxaties

Midden Nederland MAKELAARS

Kampstraat 32
3771 AV Barneveld
Telefoon 0342- 420 966
E-mail e.top@mnm.nl
Website www.mnm.nl

Graveland
Bouwontwerp
Ereprijs 48
3773 CN Barneveld
Tel 06 - 24644948
jaapgraveland@yahoo.com

Project:
Bestemmingswijziging Heetweg 8-01 en 8-02

Onderdeel:
Plattegrond bestaand en nieuwe situatie
Heetweg 8-01 en 8-02
3775 KA, Kootwijk

A01	29-08-22	
uitg./datum/wijziging		

Opdrachtgever:
T. Apeldoorn, Heetweg 8-01, 3775 KA, Kootwijk

Formaat:	Getekend:	Status:
A1	J. Graveland	Concept
Schaal: zie tek	Diversen:	

Tekeningnummer:
T6281