




linker zijgevel

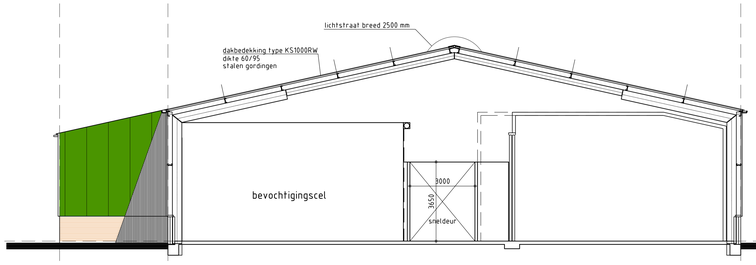


voorgevel/doorsnede

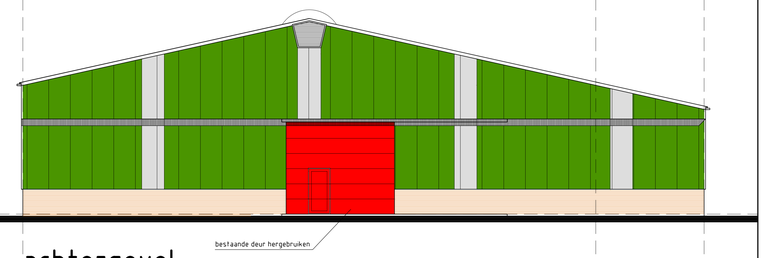

achtergevel

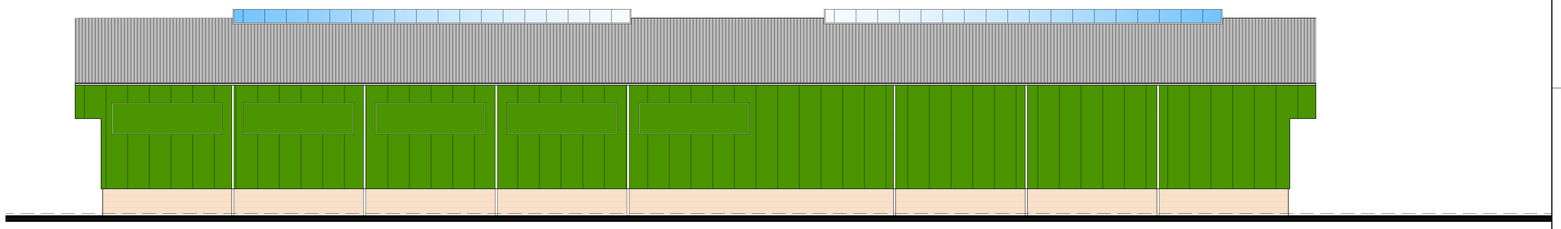

rechter zijgevel

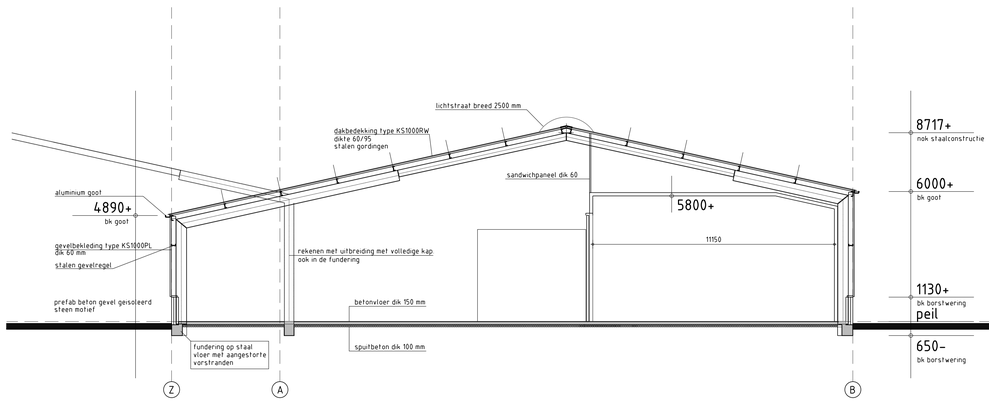

doorsnede

NV Er wordt een nood- en transparantverlichtingsinstallatie aangebracht
De gehele nood- en transparantverlichtingsinstallatie voldoet aan het gestelde in de normen NEN 1010 en NEN-EN 1838.
Voor aanvullende eisen geldt het gestelde in hoofdstuk 11 van de uitgave "Brandbeveiligingsinstallaties", 1e druk, 2e oplage uitgave december 2002.

De brandslanghaspels voldoen aan het gestelde in de norm NEN-EN 671-1.
Voor aanvullendeeisen geldt het gestelde in hfdst 3 van de uitgave "brandveiligheidsinstallaties", 1e druk, 2e oplage uitgave december 2002.
De brandslanghaspels voorzien van een knikvrije rubberen slang met een lengte van ten minste 20 m en een inwendige diameter van 19 mm

P panieksluiting

In het fitnesscentrum wordt vluchtwegaanduiding aangebracht.
De afmetingen van de pictogrammen voldoen aan het gestelde in de norm NEN 6088 en de kleuren van de pictogrammen voldoen aan het gestelde in de norm ISO 3864.

BVO bestaande situatie: 1571 m2

uitbreiding
Kees van Haaster en Zn. b.v.
Zilkerduinweg 338 2191 AT De Zilk


change: 30-04-2026
change: 29-04-2026
change: 21-04-2026

bestektekening
bestaande toestand

date: 12-02-2022
scale: 1:100
draw: gvdv

3331-B01

architectenbureau gerrit van der vijver leiderdorp
kamperfoeliezoom 1 2353 RR leiderdorp the Netherlands E-mail: info@vijverarch.nl
phone: 0031-71-5894507 www.vijverarch.nl mobile: 0031-651782372

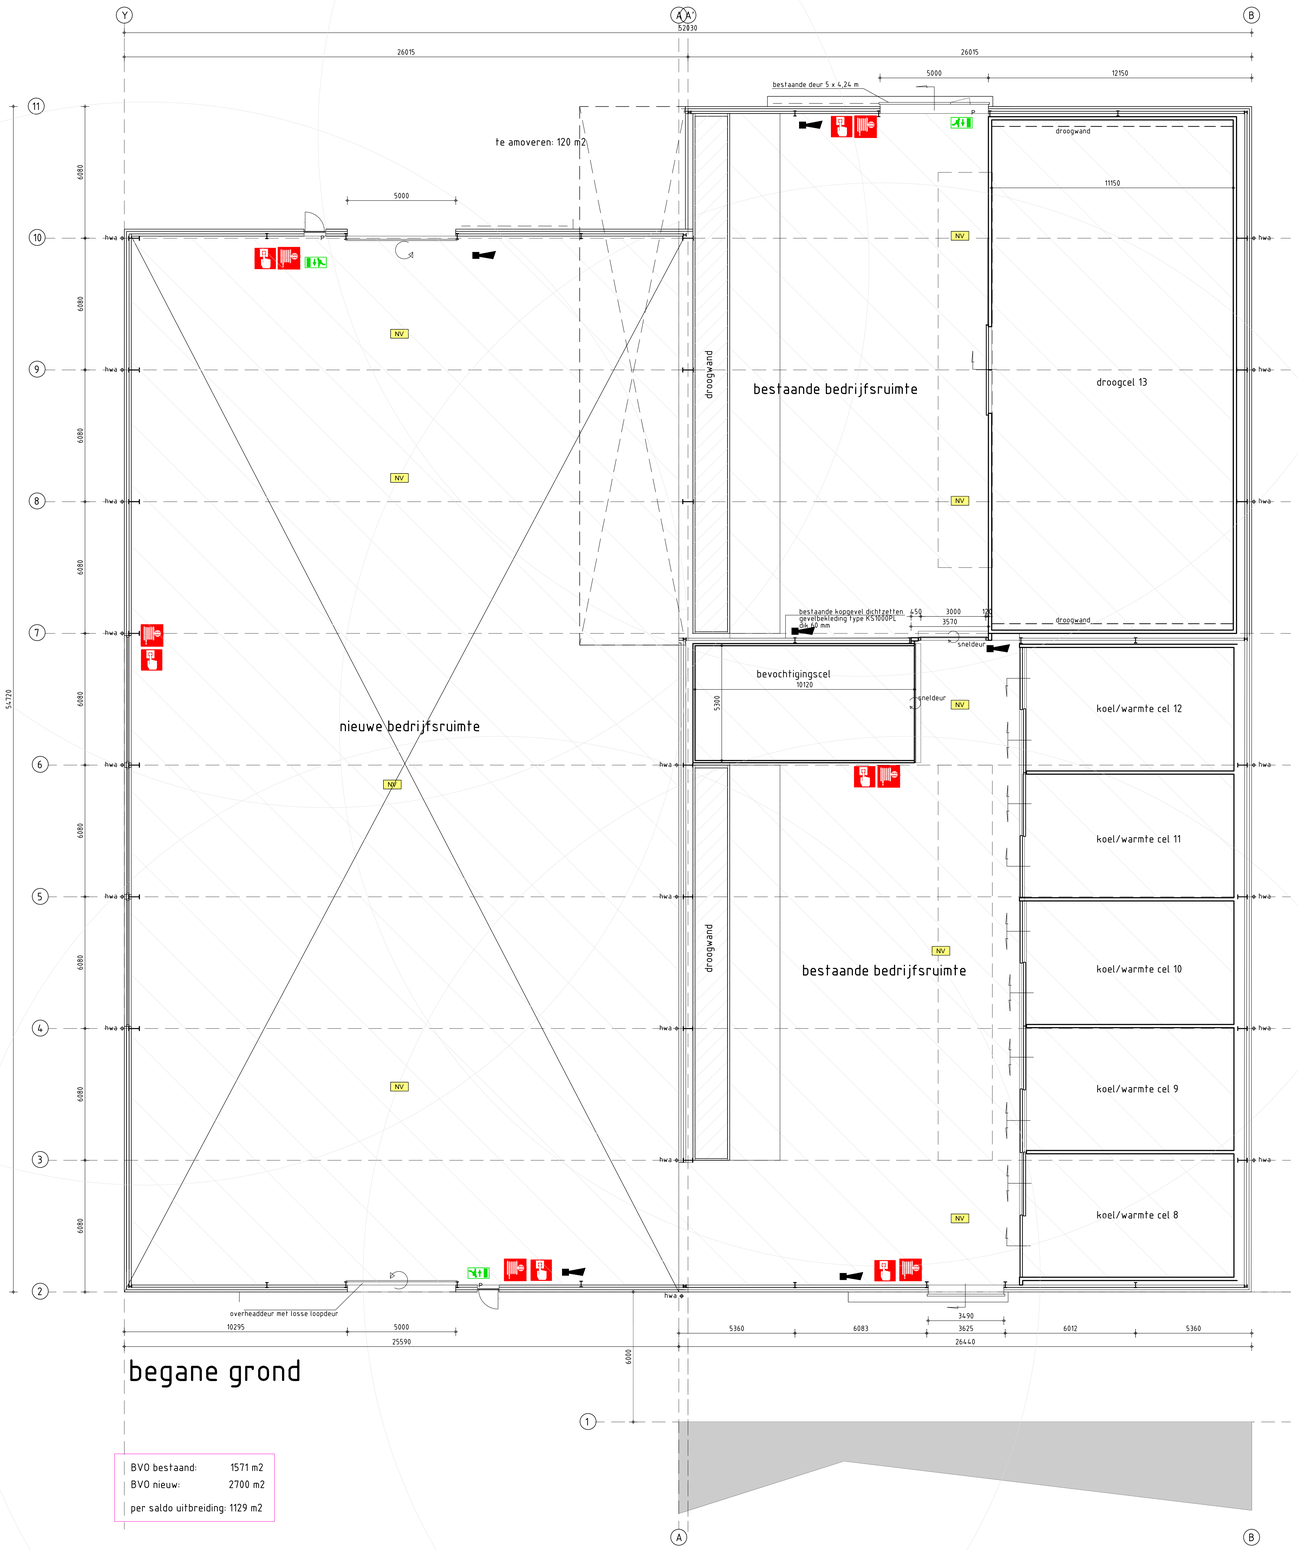

begane grond

BVO bestaand:	1571 m2
BVO nieuw:	2700 m2
per saldo uitbreiding:	1129 m2

GEBRUIKSOPERVLAKTE BEREKEND VOLGENS NEN 2580

TOTAAL 2467 m2 , < maximale brandcompartiment (2500 m2)

oppervlakte luchtkoker is geen gebruiksoppervalkte

brandmeldinstallatie

Brandmeldinstallatie met niet automatische bewaking (industriefunctie en kantoorfunctie) volgens bijlage 1 van Bouwbesluit en NEN 2535. Beheer en controle en onderhoud volgens NEN 2654-1. E.e.a. conform nog nader op te stellen Programma van Eisen.

ontruimingsalarminstallatie

Ontruimingsalarminstallatie volgens NEN 2575. Beheer en controle en onderhoud volgens NEN 654-2.
E.e.a. conform nog nader op te stellen Programma van Eisen.

slow whoop sirene

handbrandmelder


Bluswatervoorziening: op open water achter het gebouw: min in 3 minuten 1000 l/min.
bij de laagste waterstand een waterdiepte van 100 cm beschikbaar.

NV — Er wordt een nood- en transparantverlichtingsinstallatie aangebracht.
De gehele nood- en transparantverlichtingsinstallatie voldoet aan het gestelde in de normen NEN 1010 en NEN-EN 1838.
Voor aanvullende eisen geldt het gestelde in hoofdstuk 11 van de uitgave "Brandbeveiligingsinstallaties", 1e druk, 2e oplage uitgave december 2002.

De brandslanghaspels voldoen aan het gestelde in de norm NEN-EN 671-1.
Voor aanvullendeeisen geldt het gestelde in hfdst 3 van de uitgave "brandveiligheidsinstallaties", 1e druk, 2e oplage uitgave december 2002.
De brandslanghaspels voorzien van een knilvrije rubberen slang met een lengte van ten minste 20 m en een inwendige diameter van 19 mm.

P — panieksluiting

In het bedrijfspand wordt vluchtwegaanduiding aangebracht.
De afmetingen van de pictogrammen voldoen aan het gestelde in de norm NEN 6088 en de kleuren van de pictogrammen voldoen aan het gestelde in de norm ISO 3864.

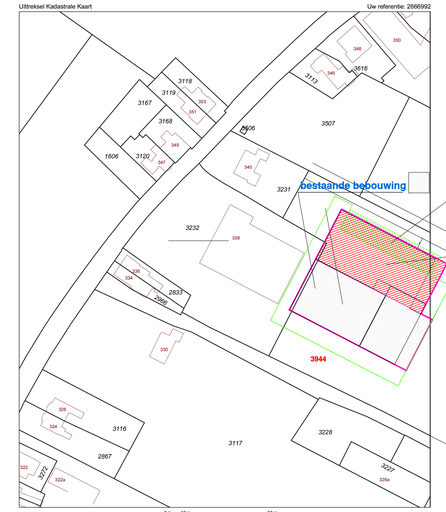

situatie

kadastraal bekend: gemeente Noorwijkerhout
sectie A: nr 3944
schaal 1:1000

BVO nieuwe situatie: 2700 m2

change: 24-04-2026
change: 24-08-2023
change: 24-05-2023
change: 05-05-2023


uitbreiding
Kees van Haaster en Zn. b.v.
Zilkerduinweg 338 2191 AT De Zilk

change: 27-02-2023
date: 08-02-2023
scale: 1:100
draw: gvdv

bestektekening
plattegronden-situatie
nieuwe toestand


3331-B12

architectenbureau gerrit van der vijver leiderdorp
komperfoelelaan 1 2353 RR leiderdorp the Netherlands E-mail: info@vijverarch.nl
phone: 0031-71-5894507 www.vijverarch.nl mobile: 0031-651782372

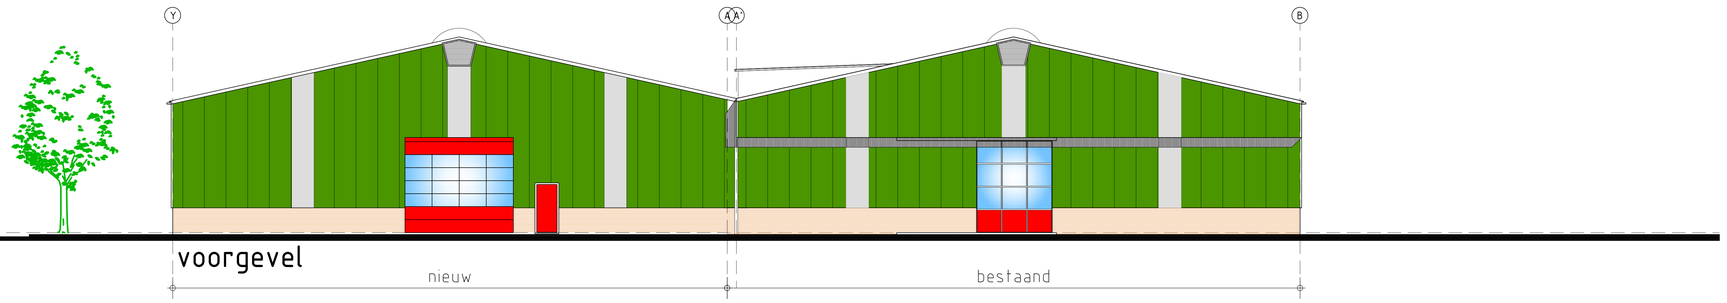


voorgevel

nieuw | bestaand

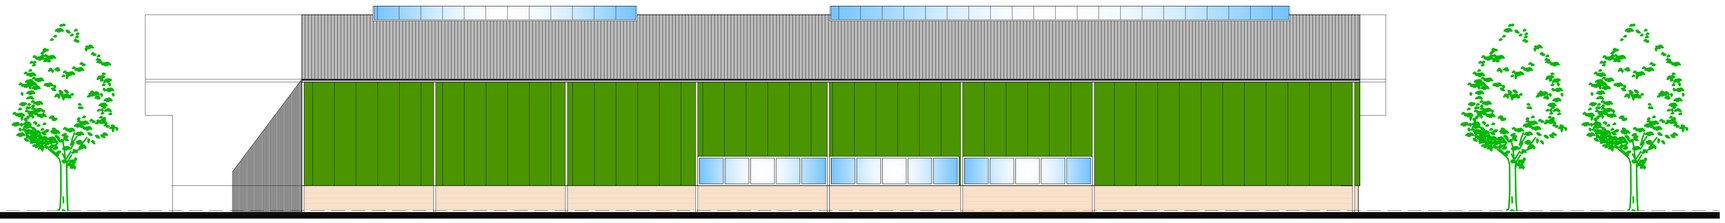


linker zijgevel

nieuw

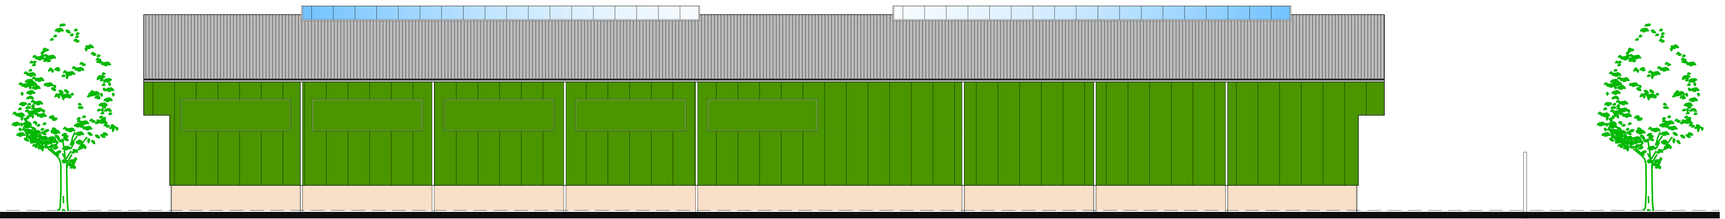


rechter zijgevel

bestaand

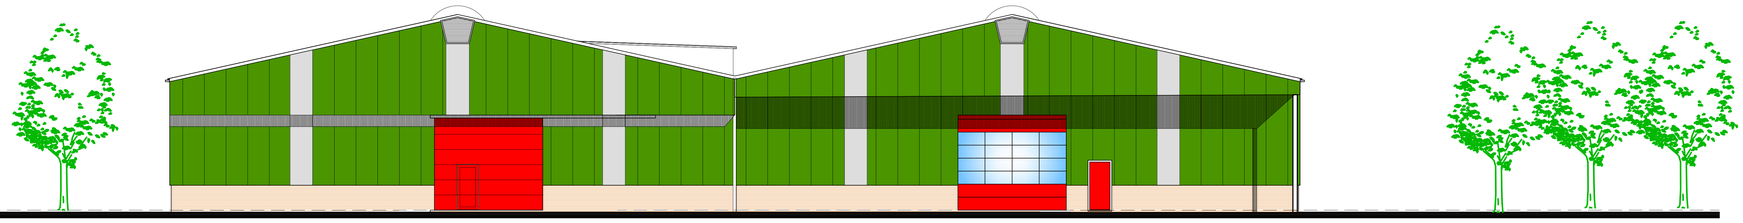

achtergevel

bestaand | nieuw

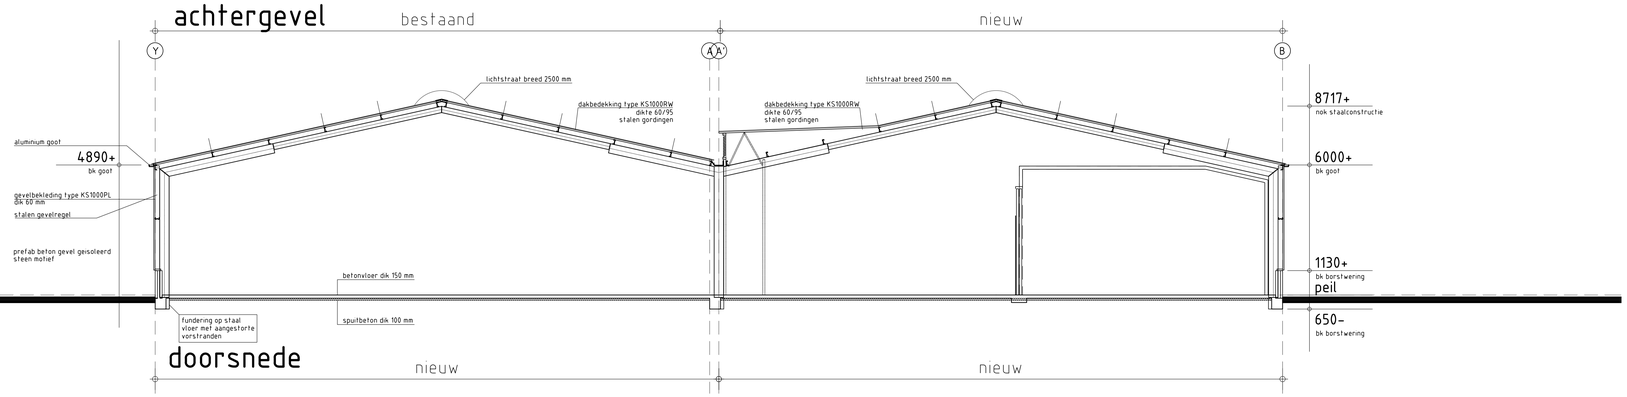

doorsnede

nieuw | nieuw

NBM Nederlandse Bouw Management

uitbreiding
Kees van Haaster en Zn. b.v.
Zilkerduinweg 338 2191 AT De Zilk

VIJVERARCH
VIJVERARCH
VIJVERARCH
VIJVERARCH

bestektekening
gevels-doorsnede
nieuwe toestand

3331–B13

architectenbureau gerrit van der vijver leiderdorp
kamperfoeliezoom 1 2353 RR leiderdorp the Netherlands
phone: 0031–71–5894507 www.vijverarch.nl
E–mail: info@vijverarch.nl
mobile: 0031–651782372

change: 29–04–2026
change: 04–08–2023
change: 24–05–2023
change: 27–02–2023
date: 08–02–2023
scale: 1:100
draw: gvdv


bestaande bedrijfsruimte
droogcel 13
droogwand
bestaande dakopstanden
bestaande dakopstanden
bestaande dakopstanden