# PT2208 - Verb. BMV Bronsheim te Brunssum



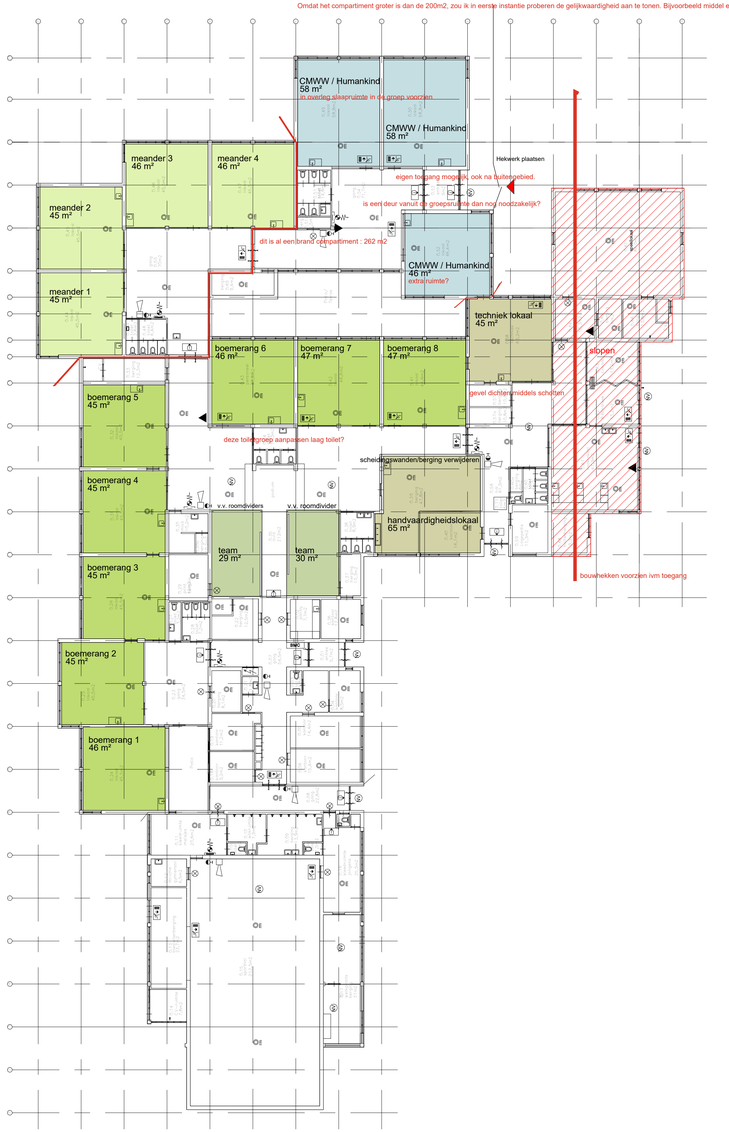

Fase 1

Bijeenkomstfunctie voor kinderopvang
Bij een bijeenkomstfunctie voor de opvang van kinderen tot 4 jaar en 24-uursopvang (kinderopvang met bedgebied) wordt de omvang van een beschermd subbrandcompartiment beperkt tot een gebruiksoppervlakte van maximaal 200 m2. Dit is omdat de hier aanwezige kinderen in het algemeen niet zelfstandig kunnen vluchten.

In dit beschermde subbrandcompartiment mogen geen ruimten van een andere gebruiksfunctie liggen (artikel 4.59, lid 3, Bbl). Ruimten van ondergeschikt belang (nevengebruiksfuncties) mogen wel deel uitmaken van dit beschermde subbrandcompartiment.

Met een beroep op de mogelijkheid een gelijkwaardige maatregel toe te passen, kunt u een groter beschermd subbrandcompartiment realiseren. U moet dan wel aannemelijk maken dat die maatregel ook echt gelijkwaardig is.

Omdat het compartiment groter is dan de 200m2, zou ik in eerste instantie proberen de gelijkwaardigheid aan te tonen. Bijvoorbeeld middel een BMC met automatische detectie




Fase 2 + 3


povše&timmermans architecten • ingenieurs bv

**Sittard**
Rijksweg zuid 10
Postbus 40
postcode 6130 AA
tel.: 046-4230366
fax: 046-4759490

mail@pt-architecten.nl
www.pt-architecten.nl

**Tilburg**
Nieuwlandstraat 28
postcode 5038 SN
tel.: 013-5801111
fax: 013-5442077


**project :**
Verb. BMV Bronsheim
te Brunssum

**onderwerp :**
voorlopig ontwerp
plattegronden fasering

gew. g f e d c b a
datum 10|10|25

**PT2208**

schaal: 1:100
formaat: A1+ (1050 - 594 mm)

blad: V.07